


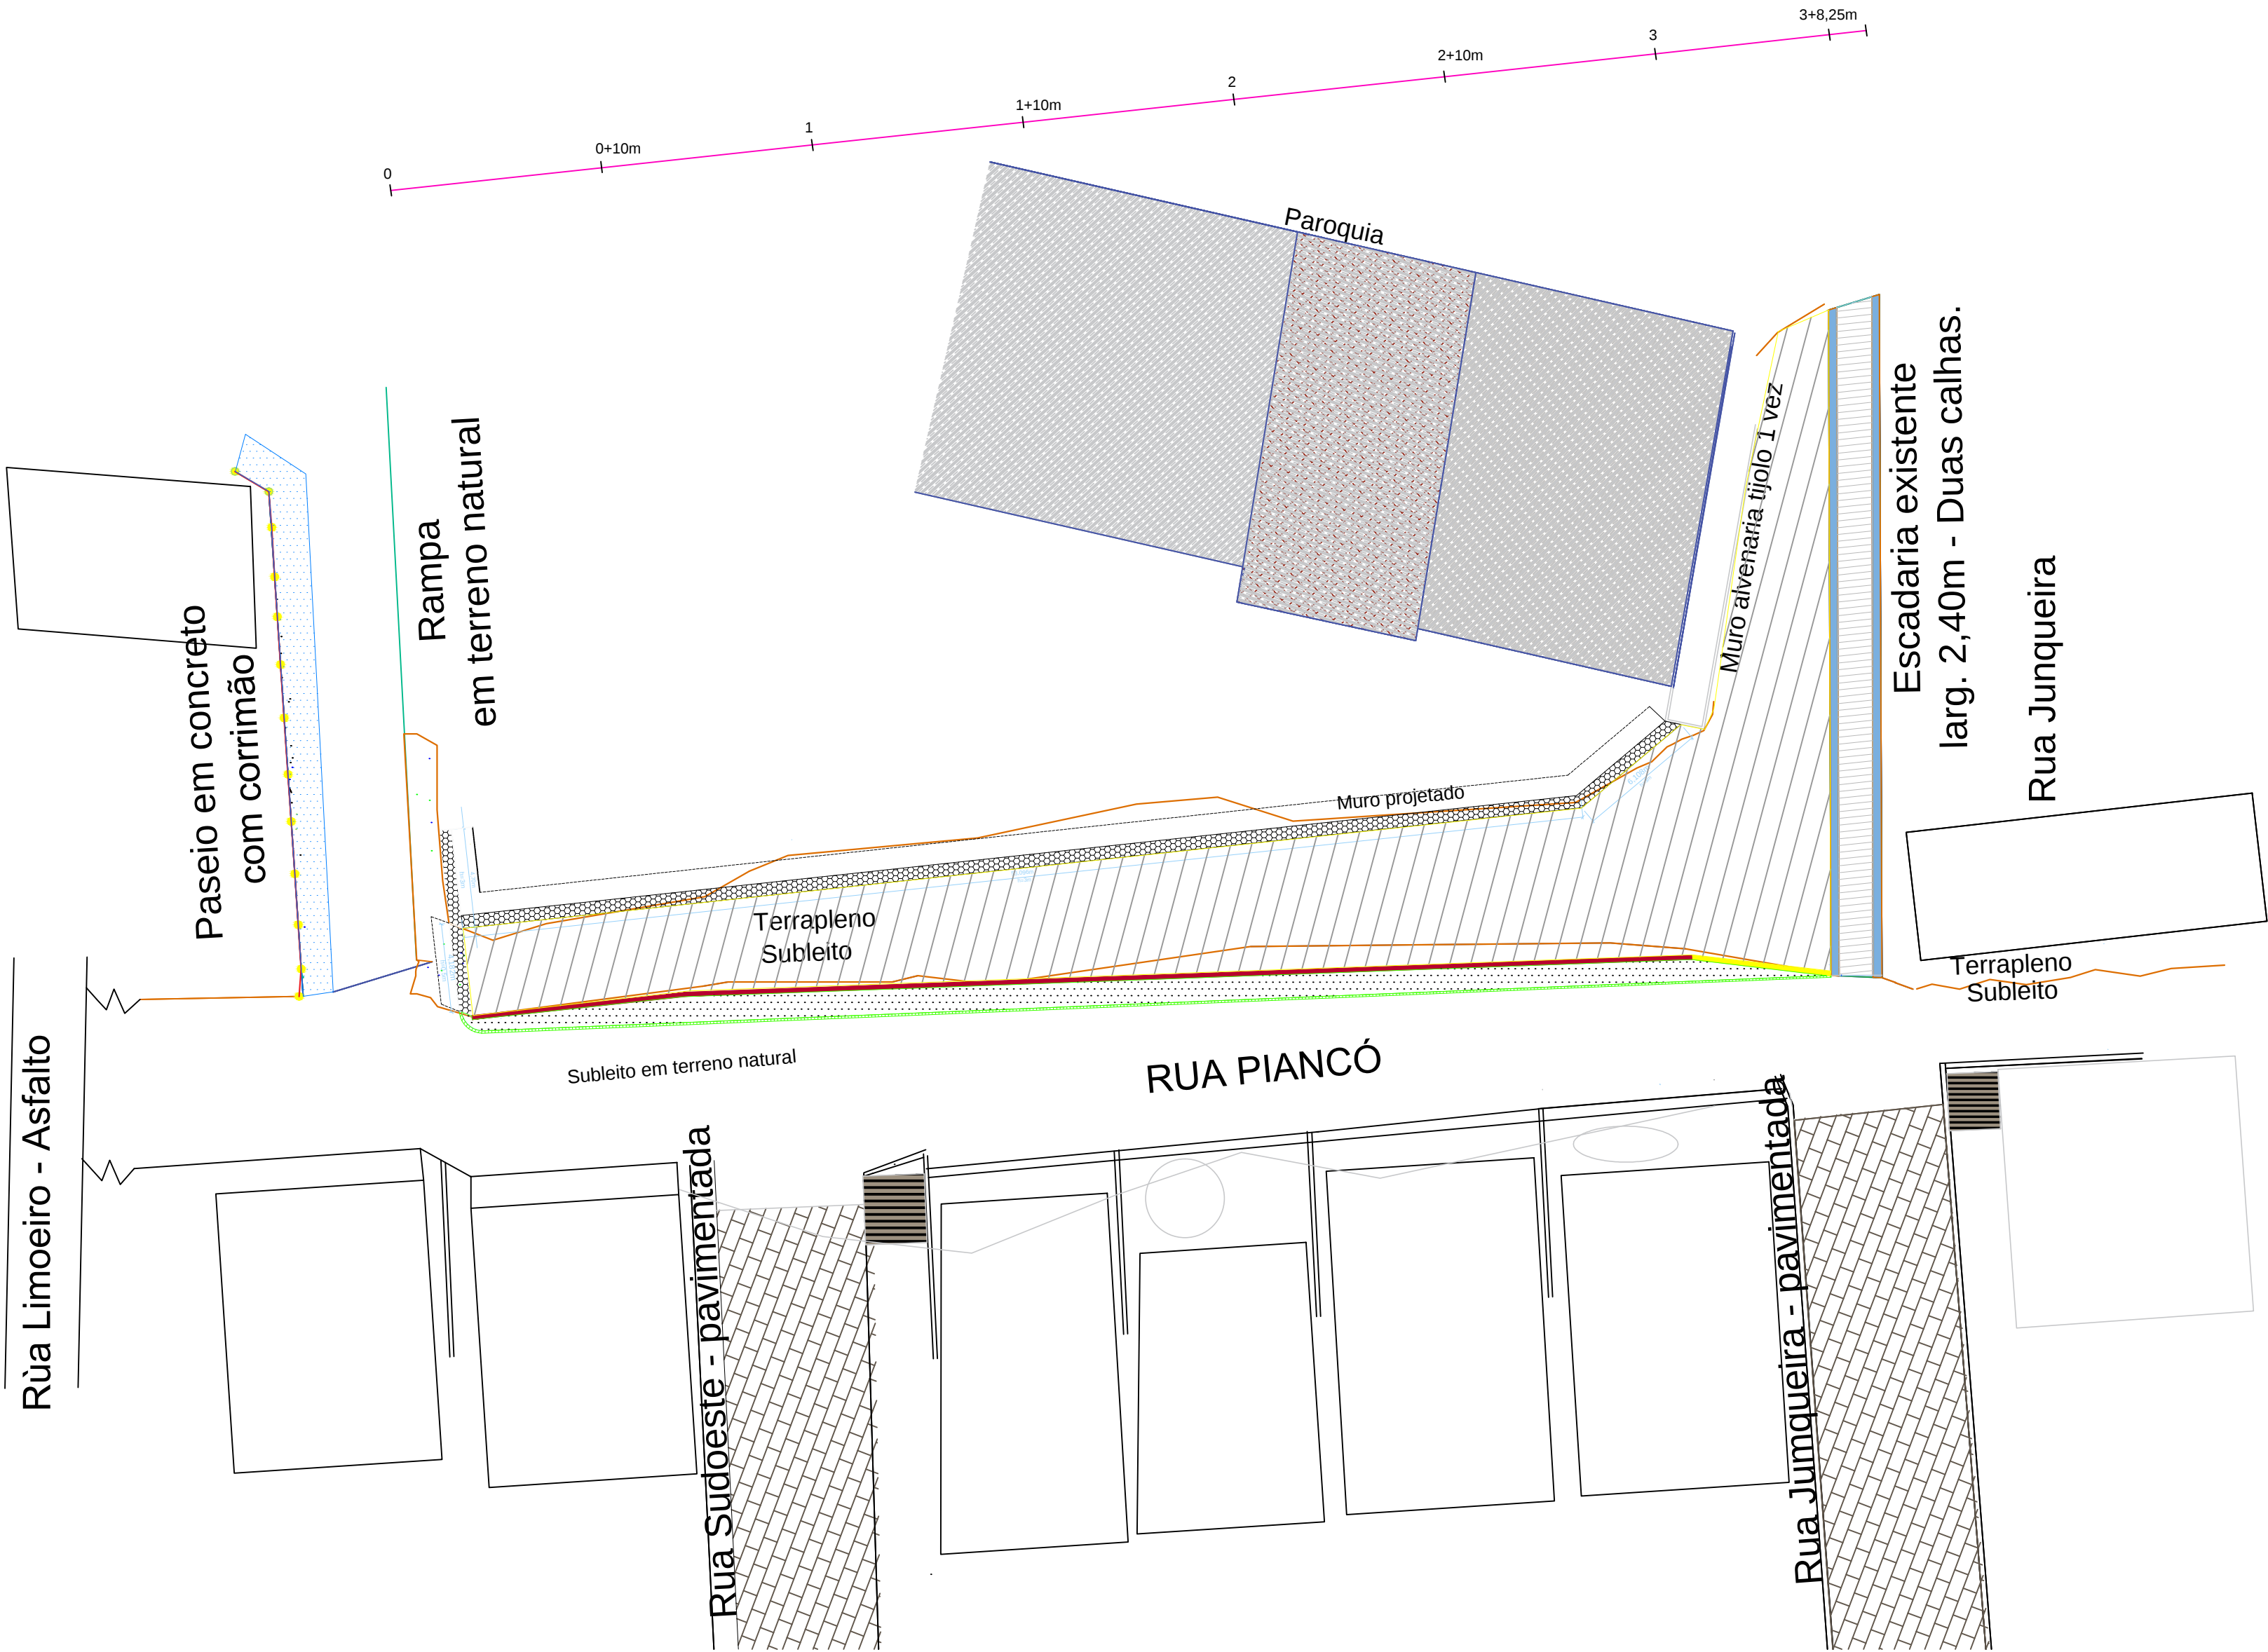

- CONVENÇÕES
- EDIFICAÇÃO
 - MEIO-FIO
 - EIXO DE PROJETO
 - CURVA DE NIVEL MESTRA
 - CURVA DE NIVEL INTERMEDIÁRIA
 - MURO DE ARRIMO PROJETADO
 - TELA ARGAMASSADA
 - PISO CIMENTADO
 - MURETA DE PROTEÇÃO PROJETADA



PREFEITURA DA CIDADE DO RECIFE
SECRETARIA DE CONTROLE, DESENVOLVIMENTO URBANO E OBRAS
AUTARQUIA DE URBANIZAÇÃO DO RECIFE - URB

DIRETORIA DE ENGENHARIA E OBRAS
SÉRGIO MATOS
GERENTE OBRAS DE CONTENÇÃO
FREDERICO VAZ

PROJETO
CONTENÇÃO DE ENCOSTA E DRENAGEM

SITUAÇÃO RUA PIANCÓ - JORDÃO

PRANCHA
1/3

ETAPA
PROJETO EXECUTIVO

DATA
JUNHO/2018


CONTEÚDO
PROJETO TIPO

ESCALA
Variável


REFERÊNCIA

RESPONSÁVEL TÉCNICO


Perfil - 8,30m de talude

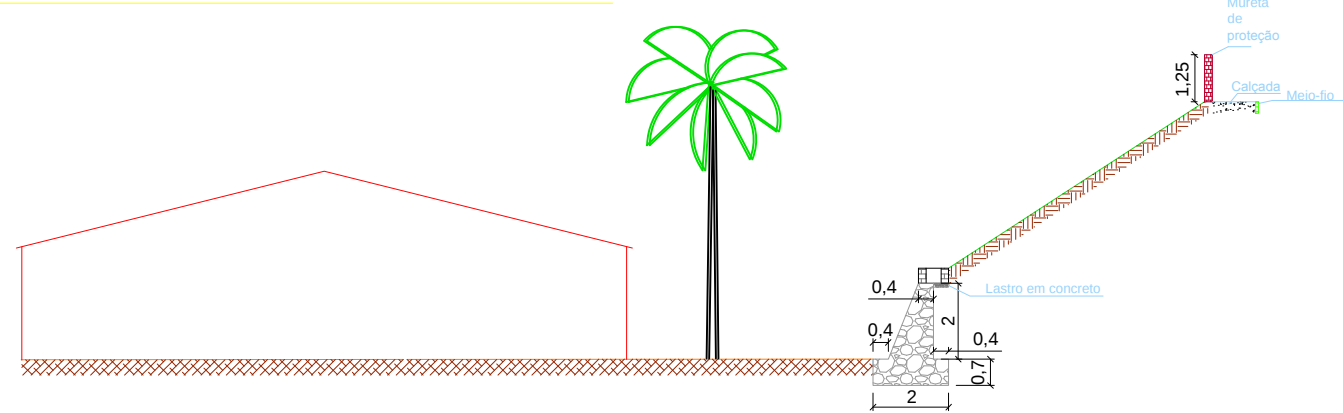

Perfil - 6.6m de talude

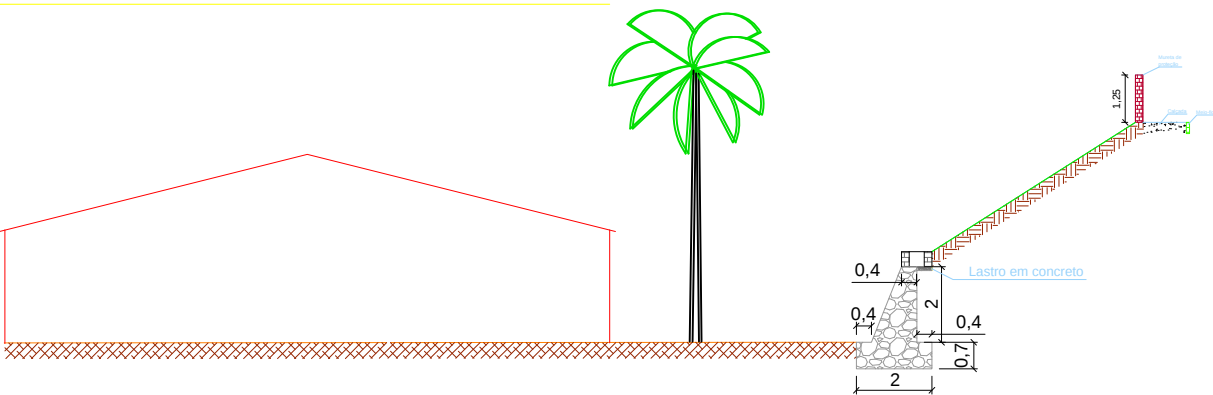

Perfil - 9,2m de talude

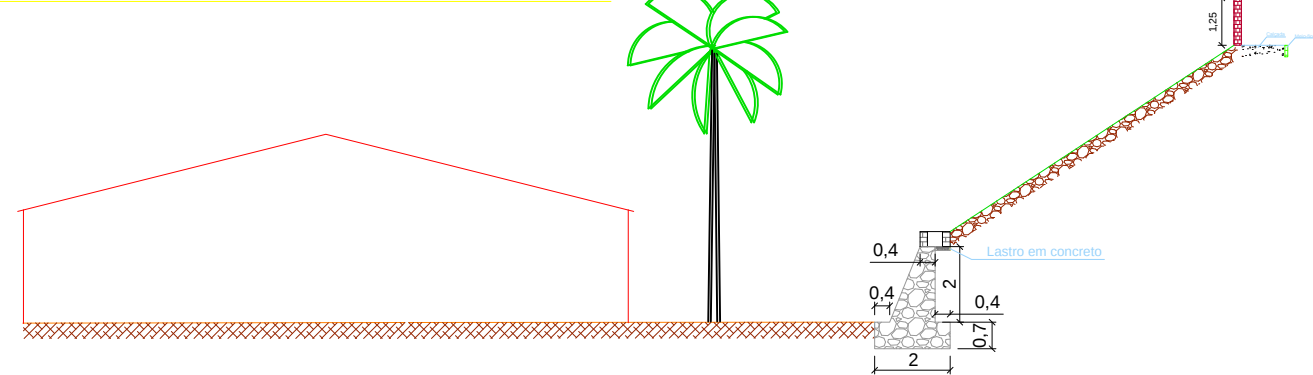


MURO DE ARRIMO COM TERRAPLENO INCLINADO ATÉ 30°
TABELA DE DIMENSÕES E VOLUMES

<i>H</i> (cm)	<i>h</i> (cm)	<i>b</i> ₀ (cm)	<i>b</i> ₁ (cm)	<i>b</i> ₂ (cm)	<i>B</i> (cm)	VOLUME <i>m</i> ³ / <i>m</i>
200	70	40	120	40	200	2,8

Escala 1/300

Detalhe da drenagem

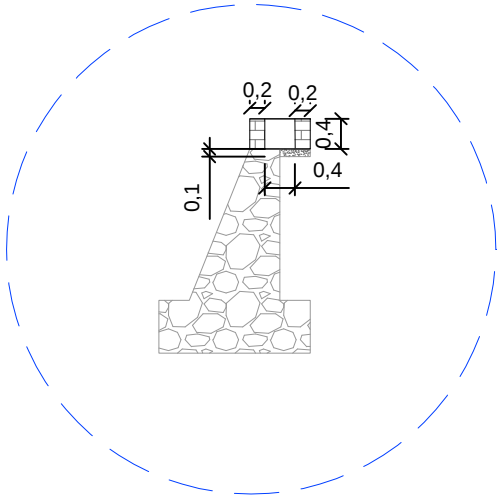

Escala 1/100



PREFEITURA DA CIDADE DO RECIFE
SECRETARIA DE CONTROLE, DESENVOLVIMENTO URBANO E OBRAS
AUTARQUIA DE URBANIZAÇÃO DO RECIFE - URB

DIRETORIA DE ENGENHARIA E OBRAS
SÉRGIO MATOS

GERENTE OBRAS DE CONTENÇÃO
FREDERICO VAZ

PROJETO

CONTENÇÃO DE ENCOSTA E DRENAGEM

SITUAÇÃO
RUA PIANCÓ - JORDÃO

PRANCHA
2/3

CONTEÚDO
PROJETO TIPO

RESPONSÁVEL TÉCNICO

ETAPA
PROJETO EXECUTIVO

ESCALA
Variável

DATA
AGOSTO/2018

REFERÊNCIA

