

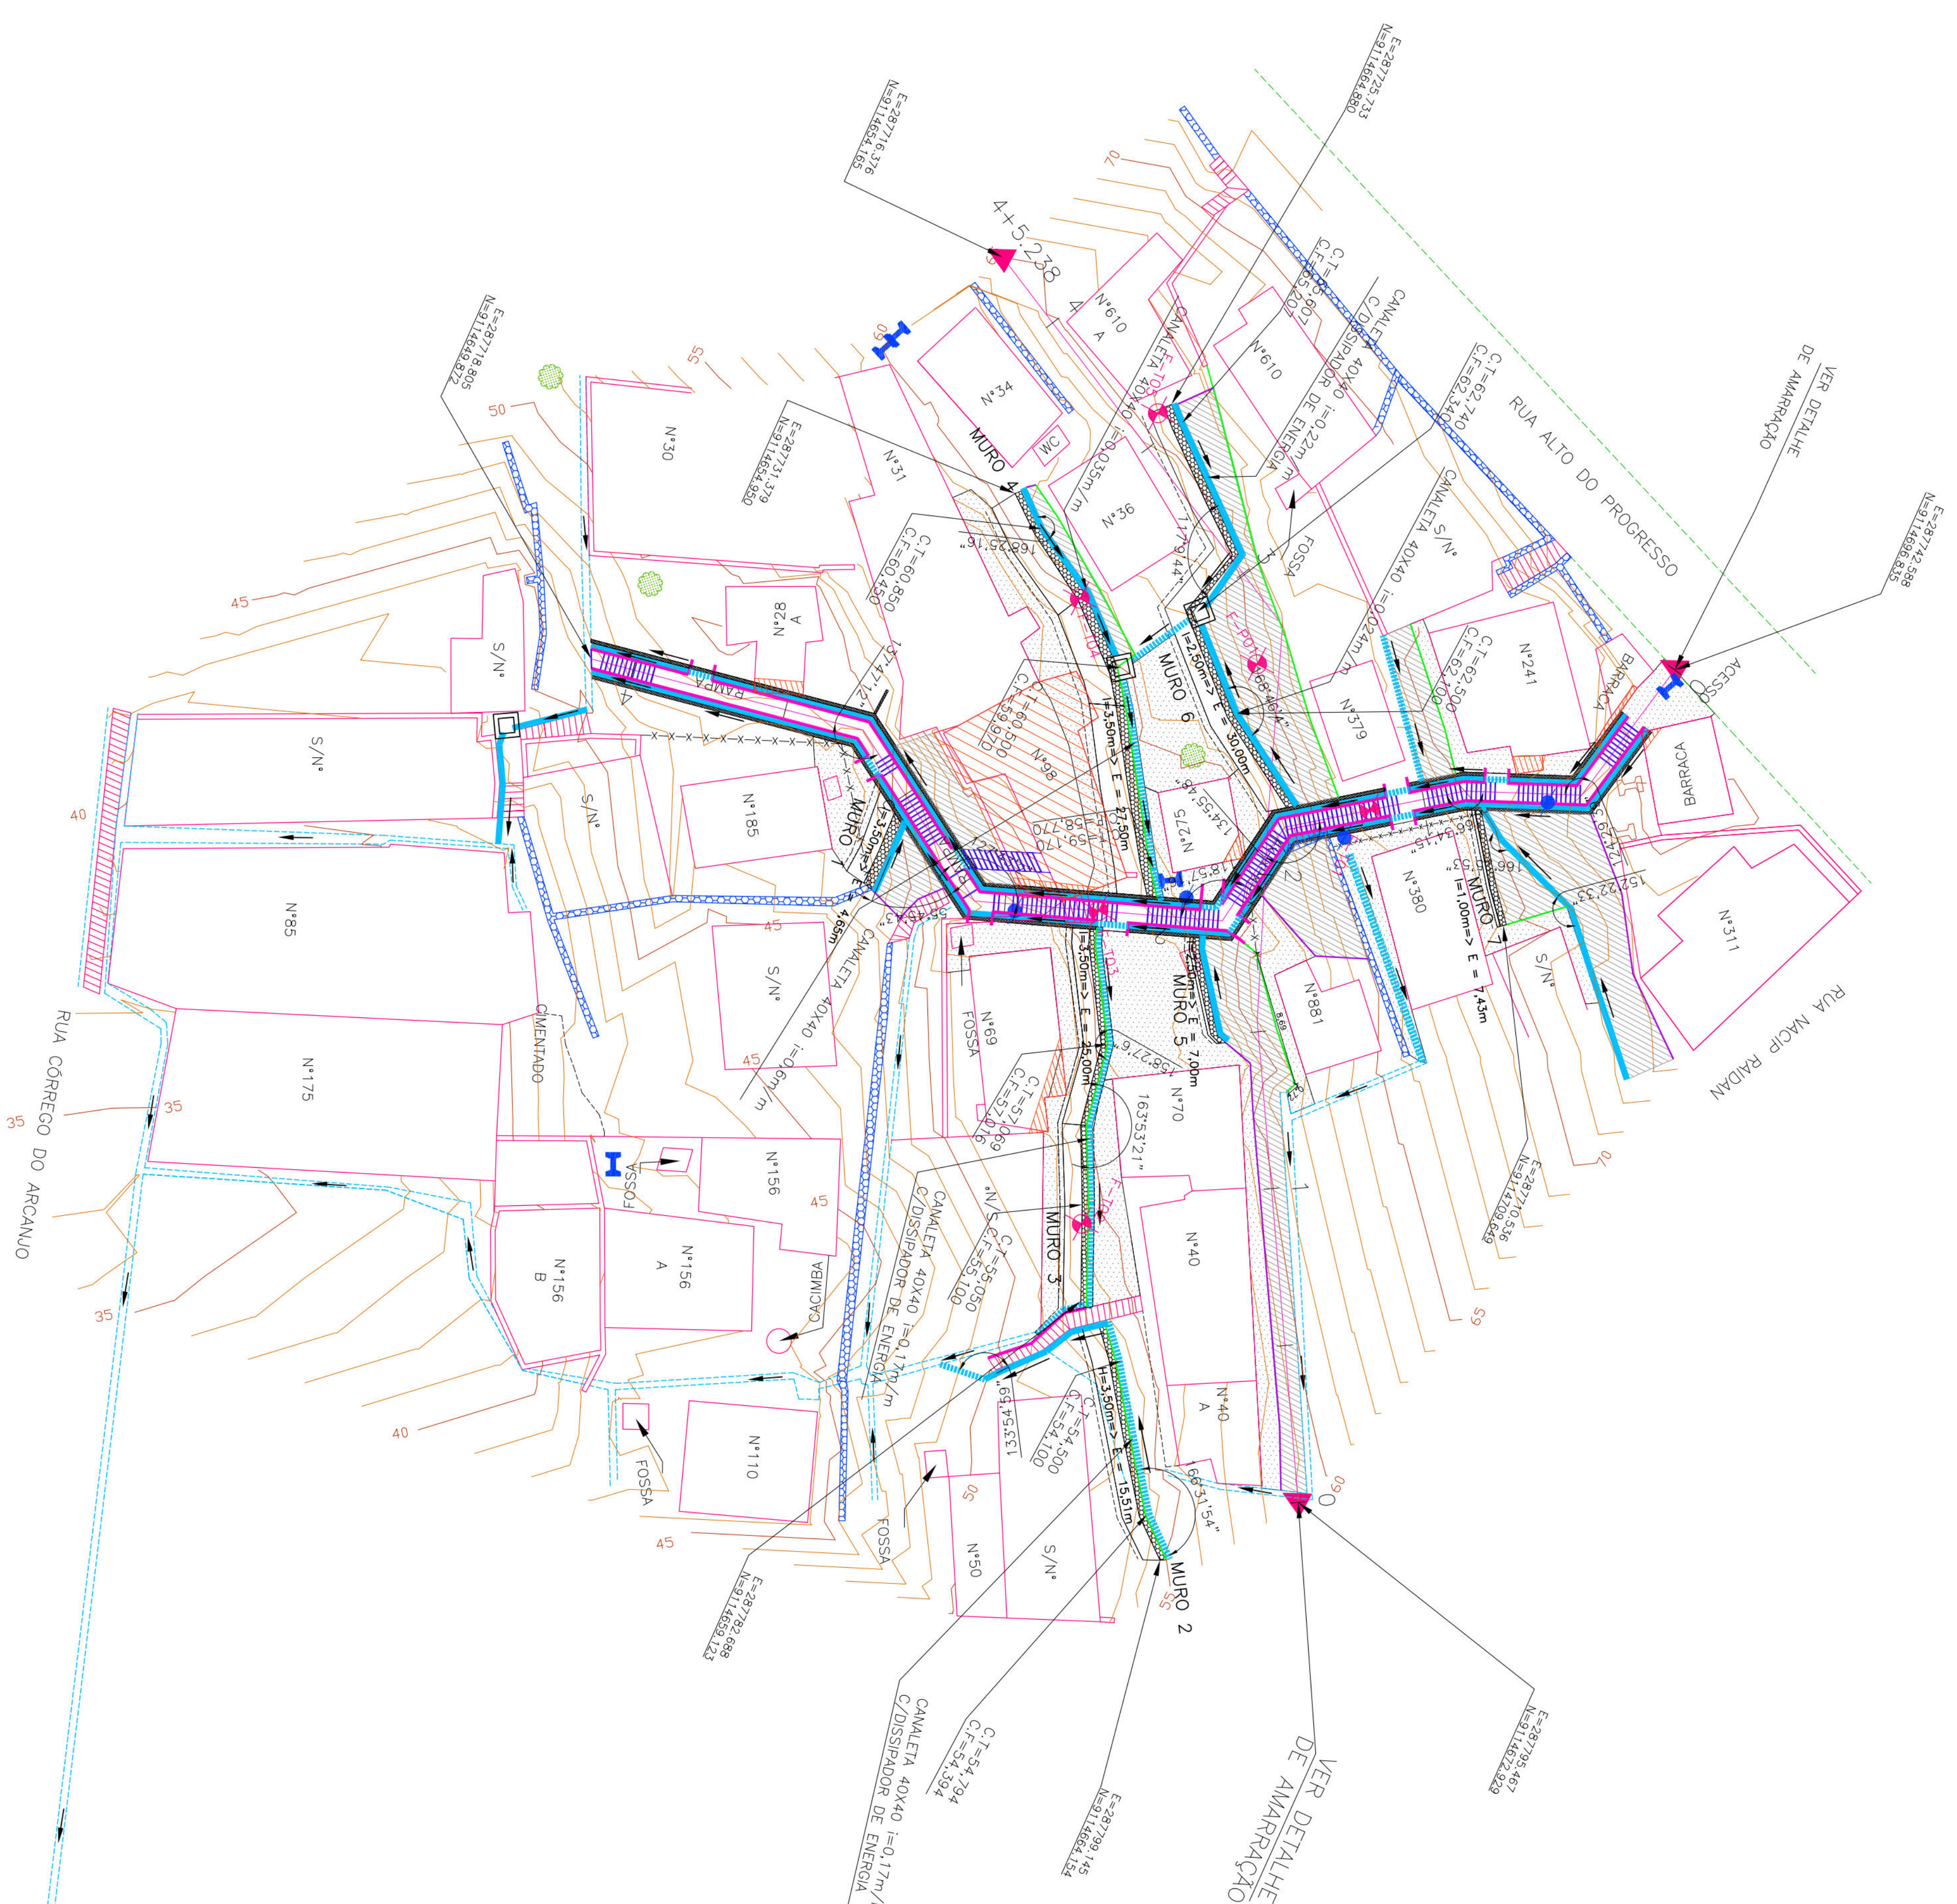
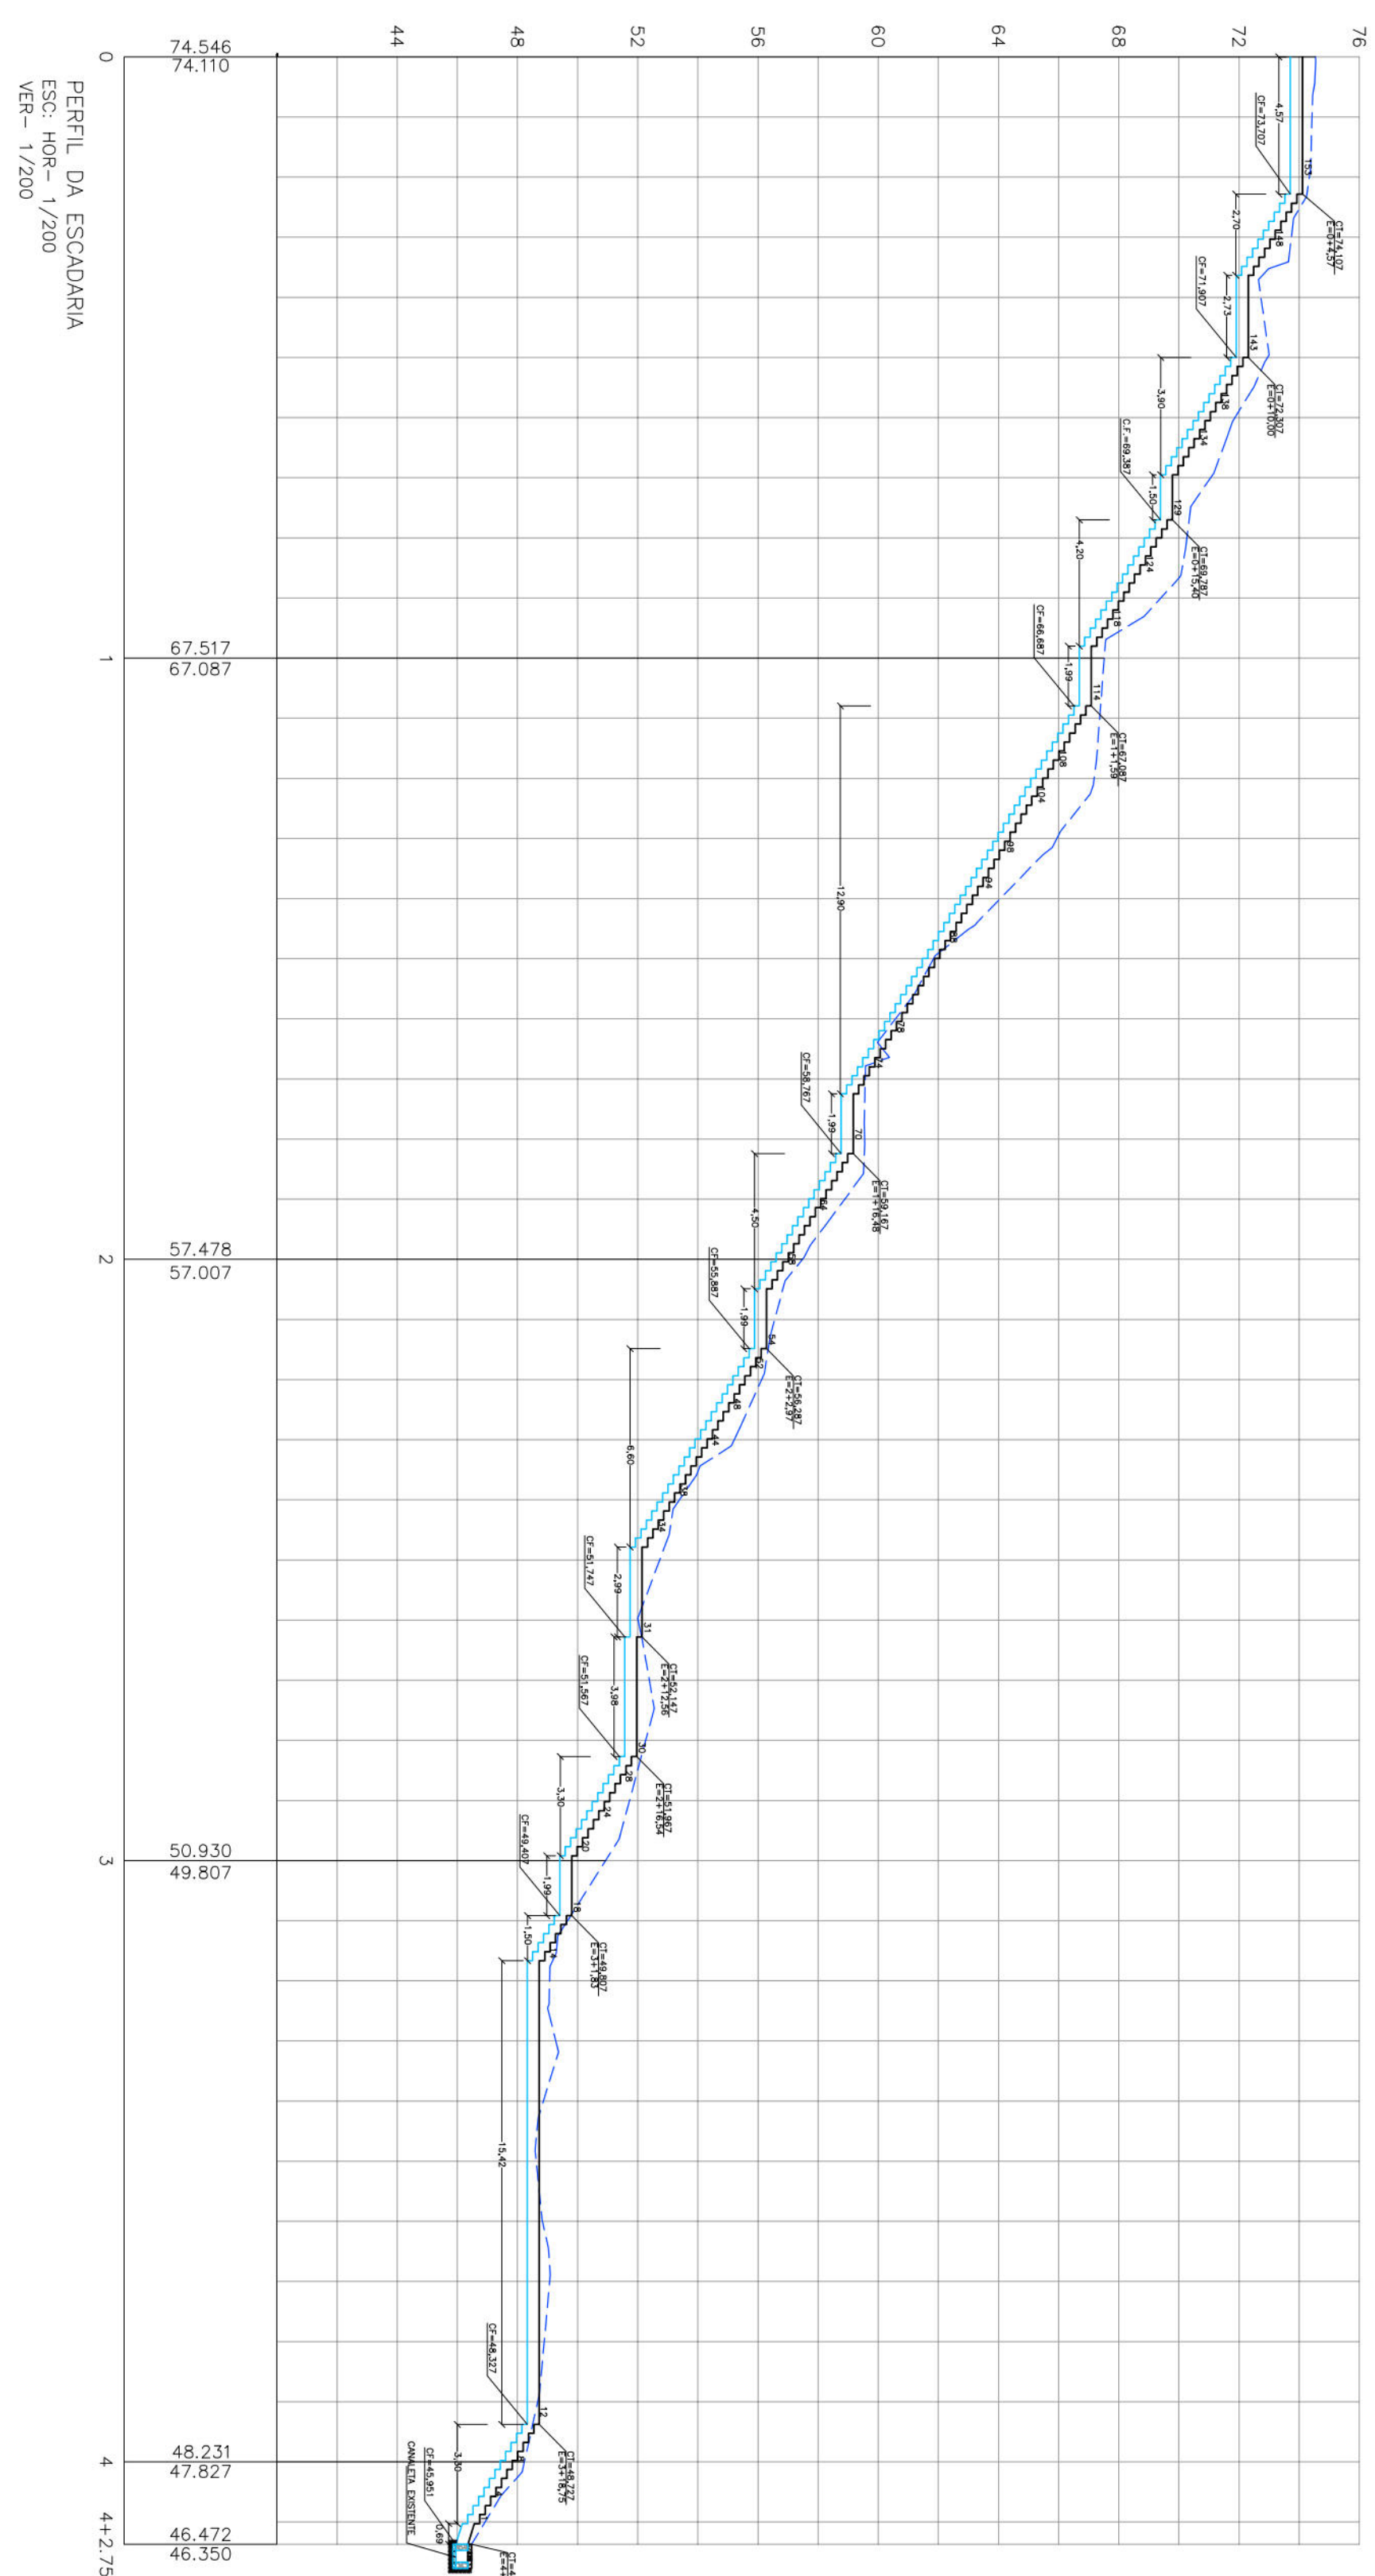


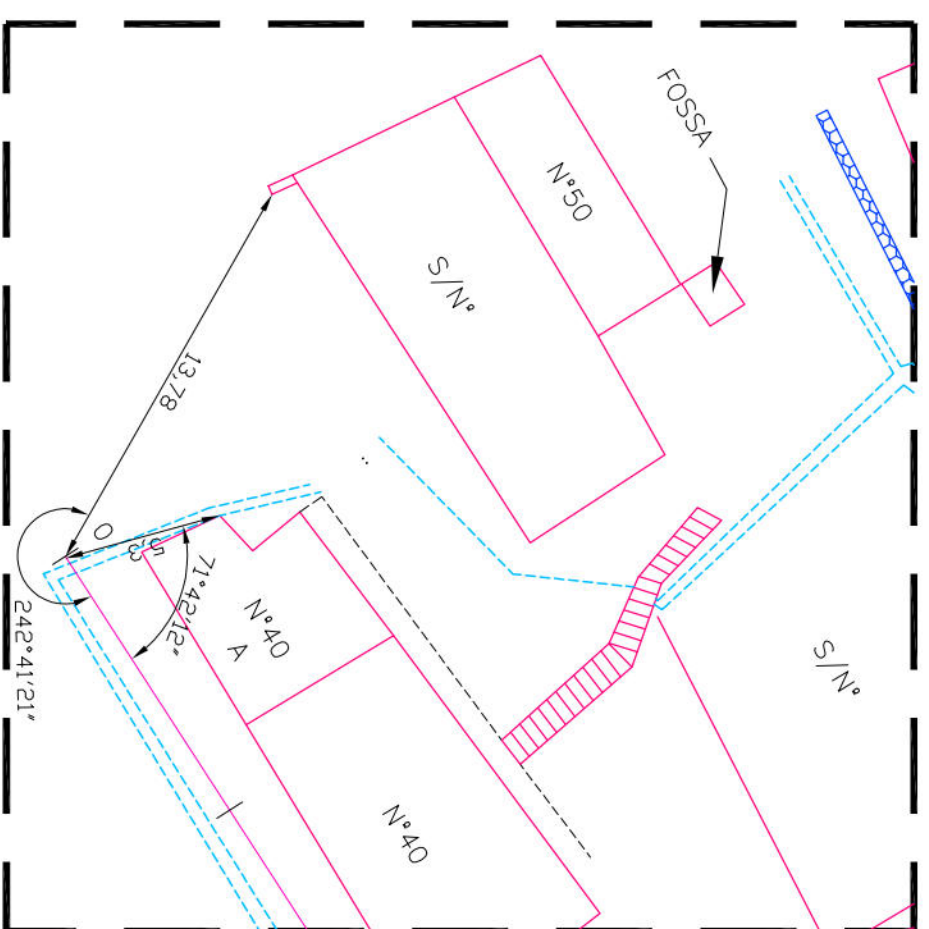






N°300

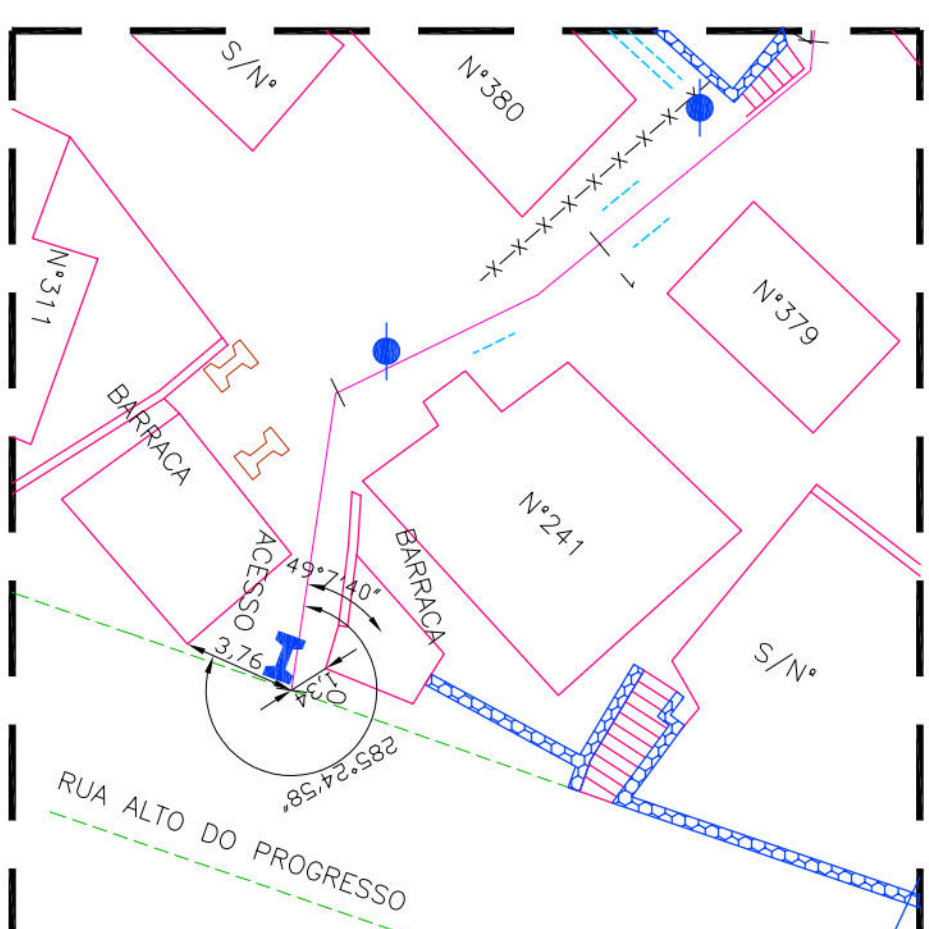

MIRO-1		
TIPO	Altura (m)	ESMAS
INCLINADO	3,50	E1+7,20 E E2+7,20
MIRO-2		
TIPO	Altura (m)	ESMAS
HORIZONTAL	3,50	ME A E1+3,40
MIRO-3		
TIPO	Altura (m)	ESMAS
INCLINADO	3,50	E1+3,40 E E1+3,90
MIRO-4		
TIPO	Altura (m)	ESMAS
INCLINADO	3,50	E1+8,25 E E1+8,60
MIRO-5		
TIPO	Altura (m)	ESMAS
INCLINADO	2,50	E1+2,50 E E1+3,75
MIRO-6		
TIPO	Altura (m)	ESMAS
INCLINADO	2,50	E2+4,60 E E3+1,35
MIRO-7		
TIPO	Altura (m)	ESMAS
INCLINADO	1,00	E1+7,50 E E3+5,00

CANALETA EXISTENTE COM PLACAS

SEÇÕES EIXO 1

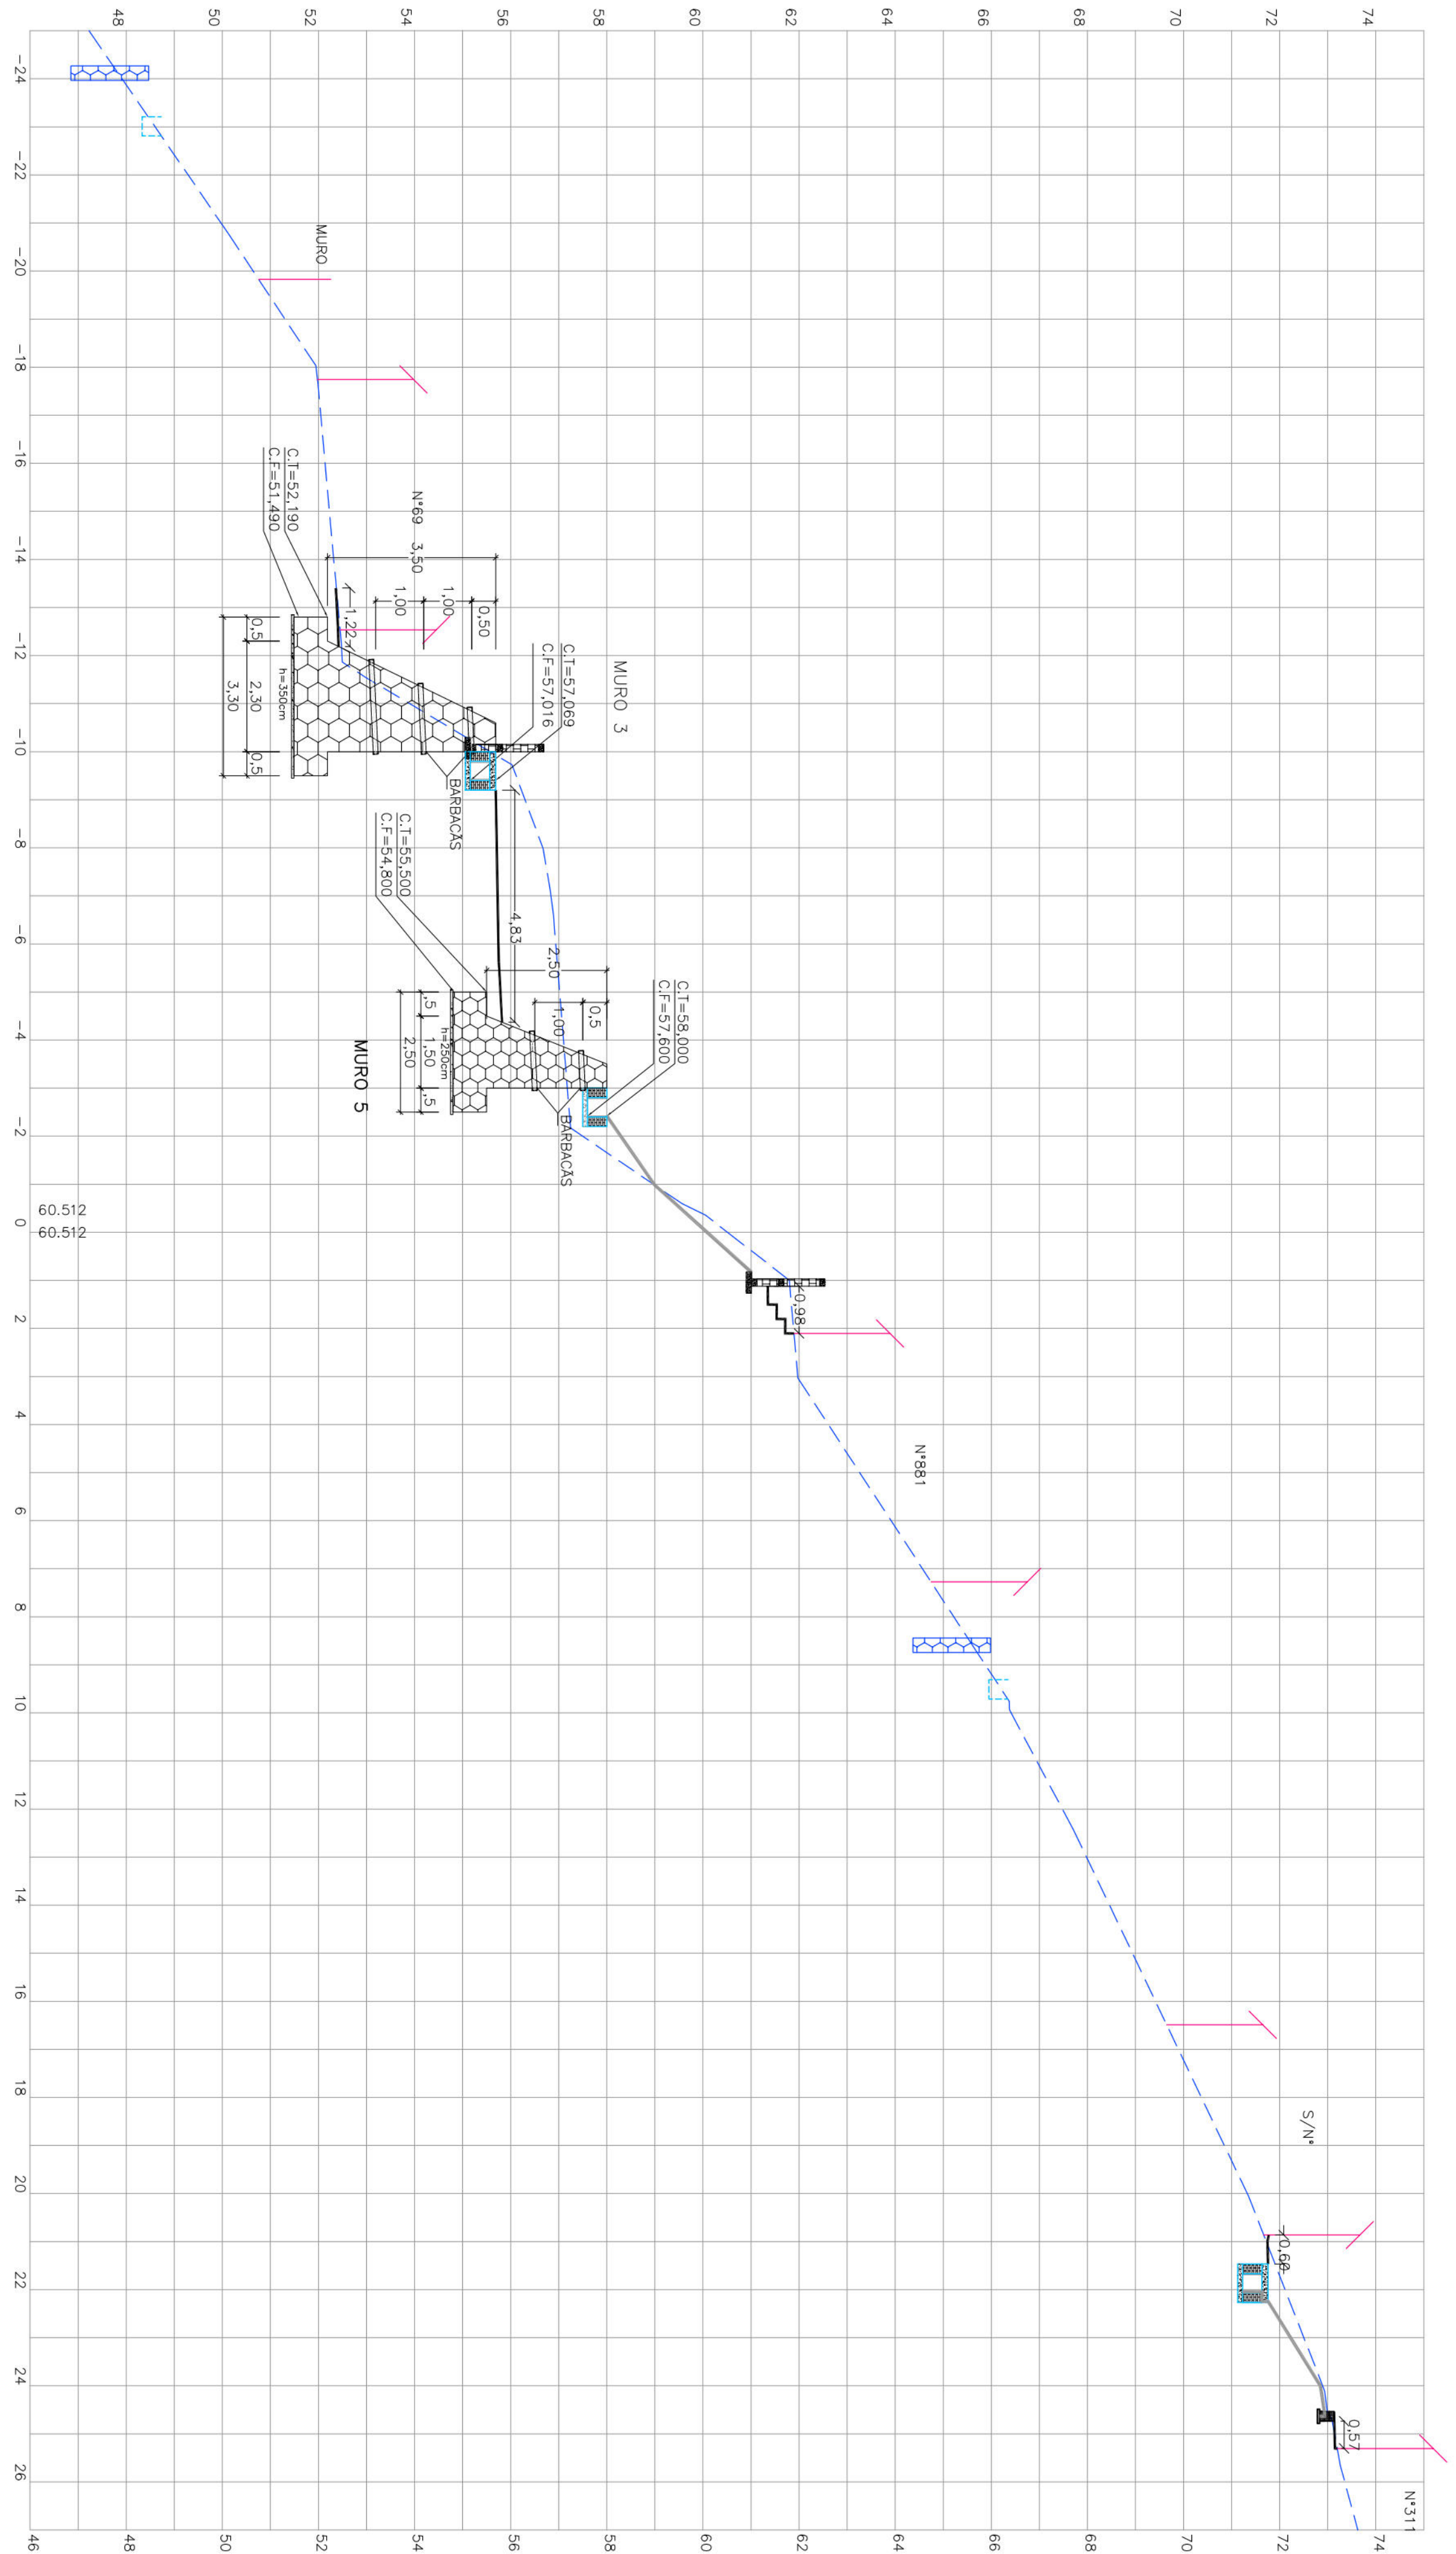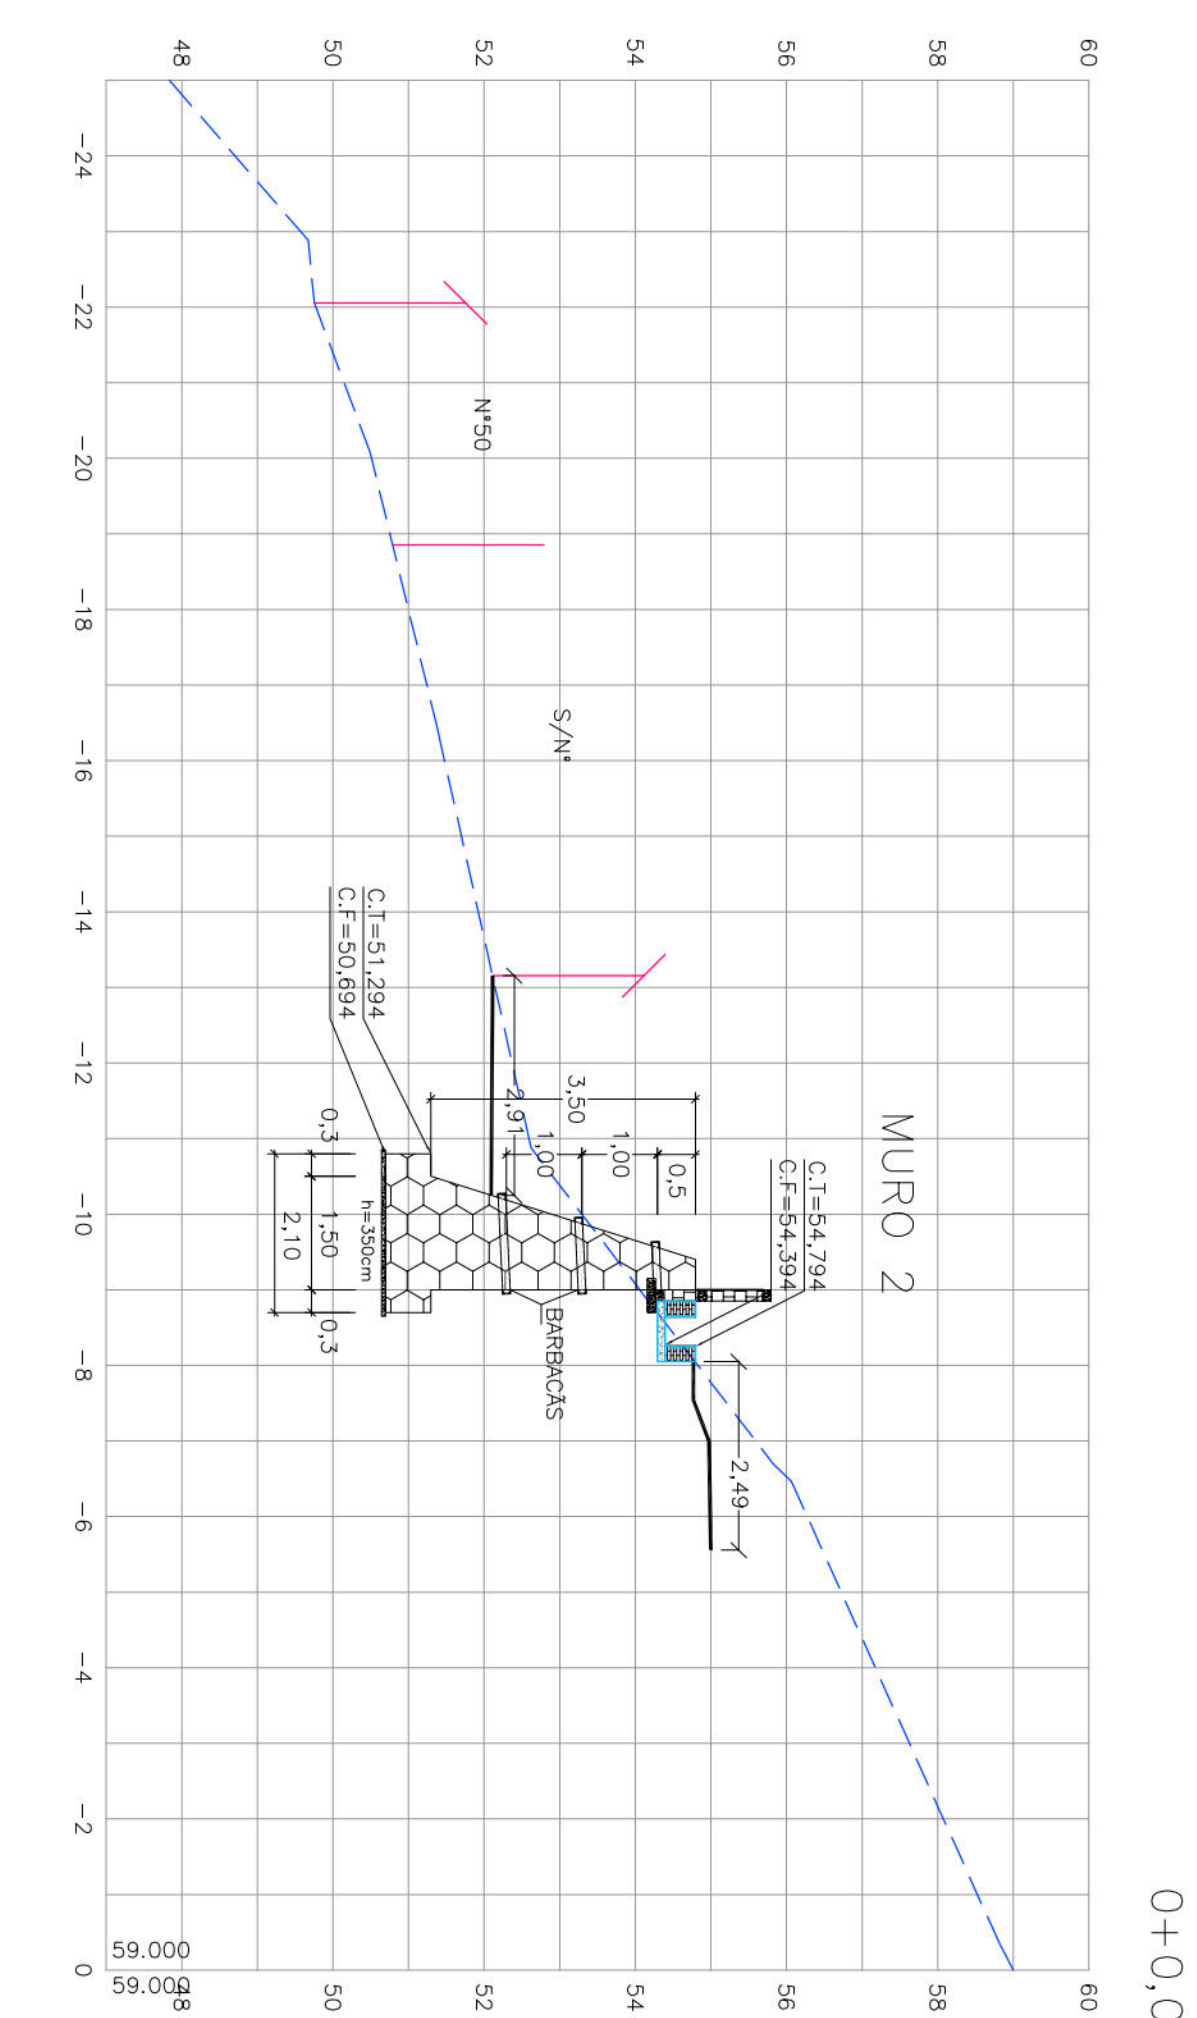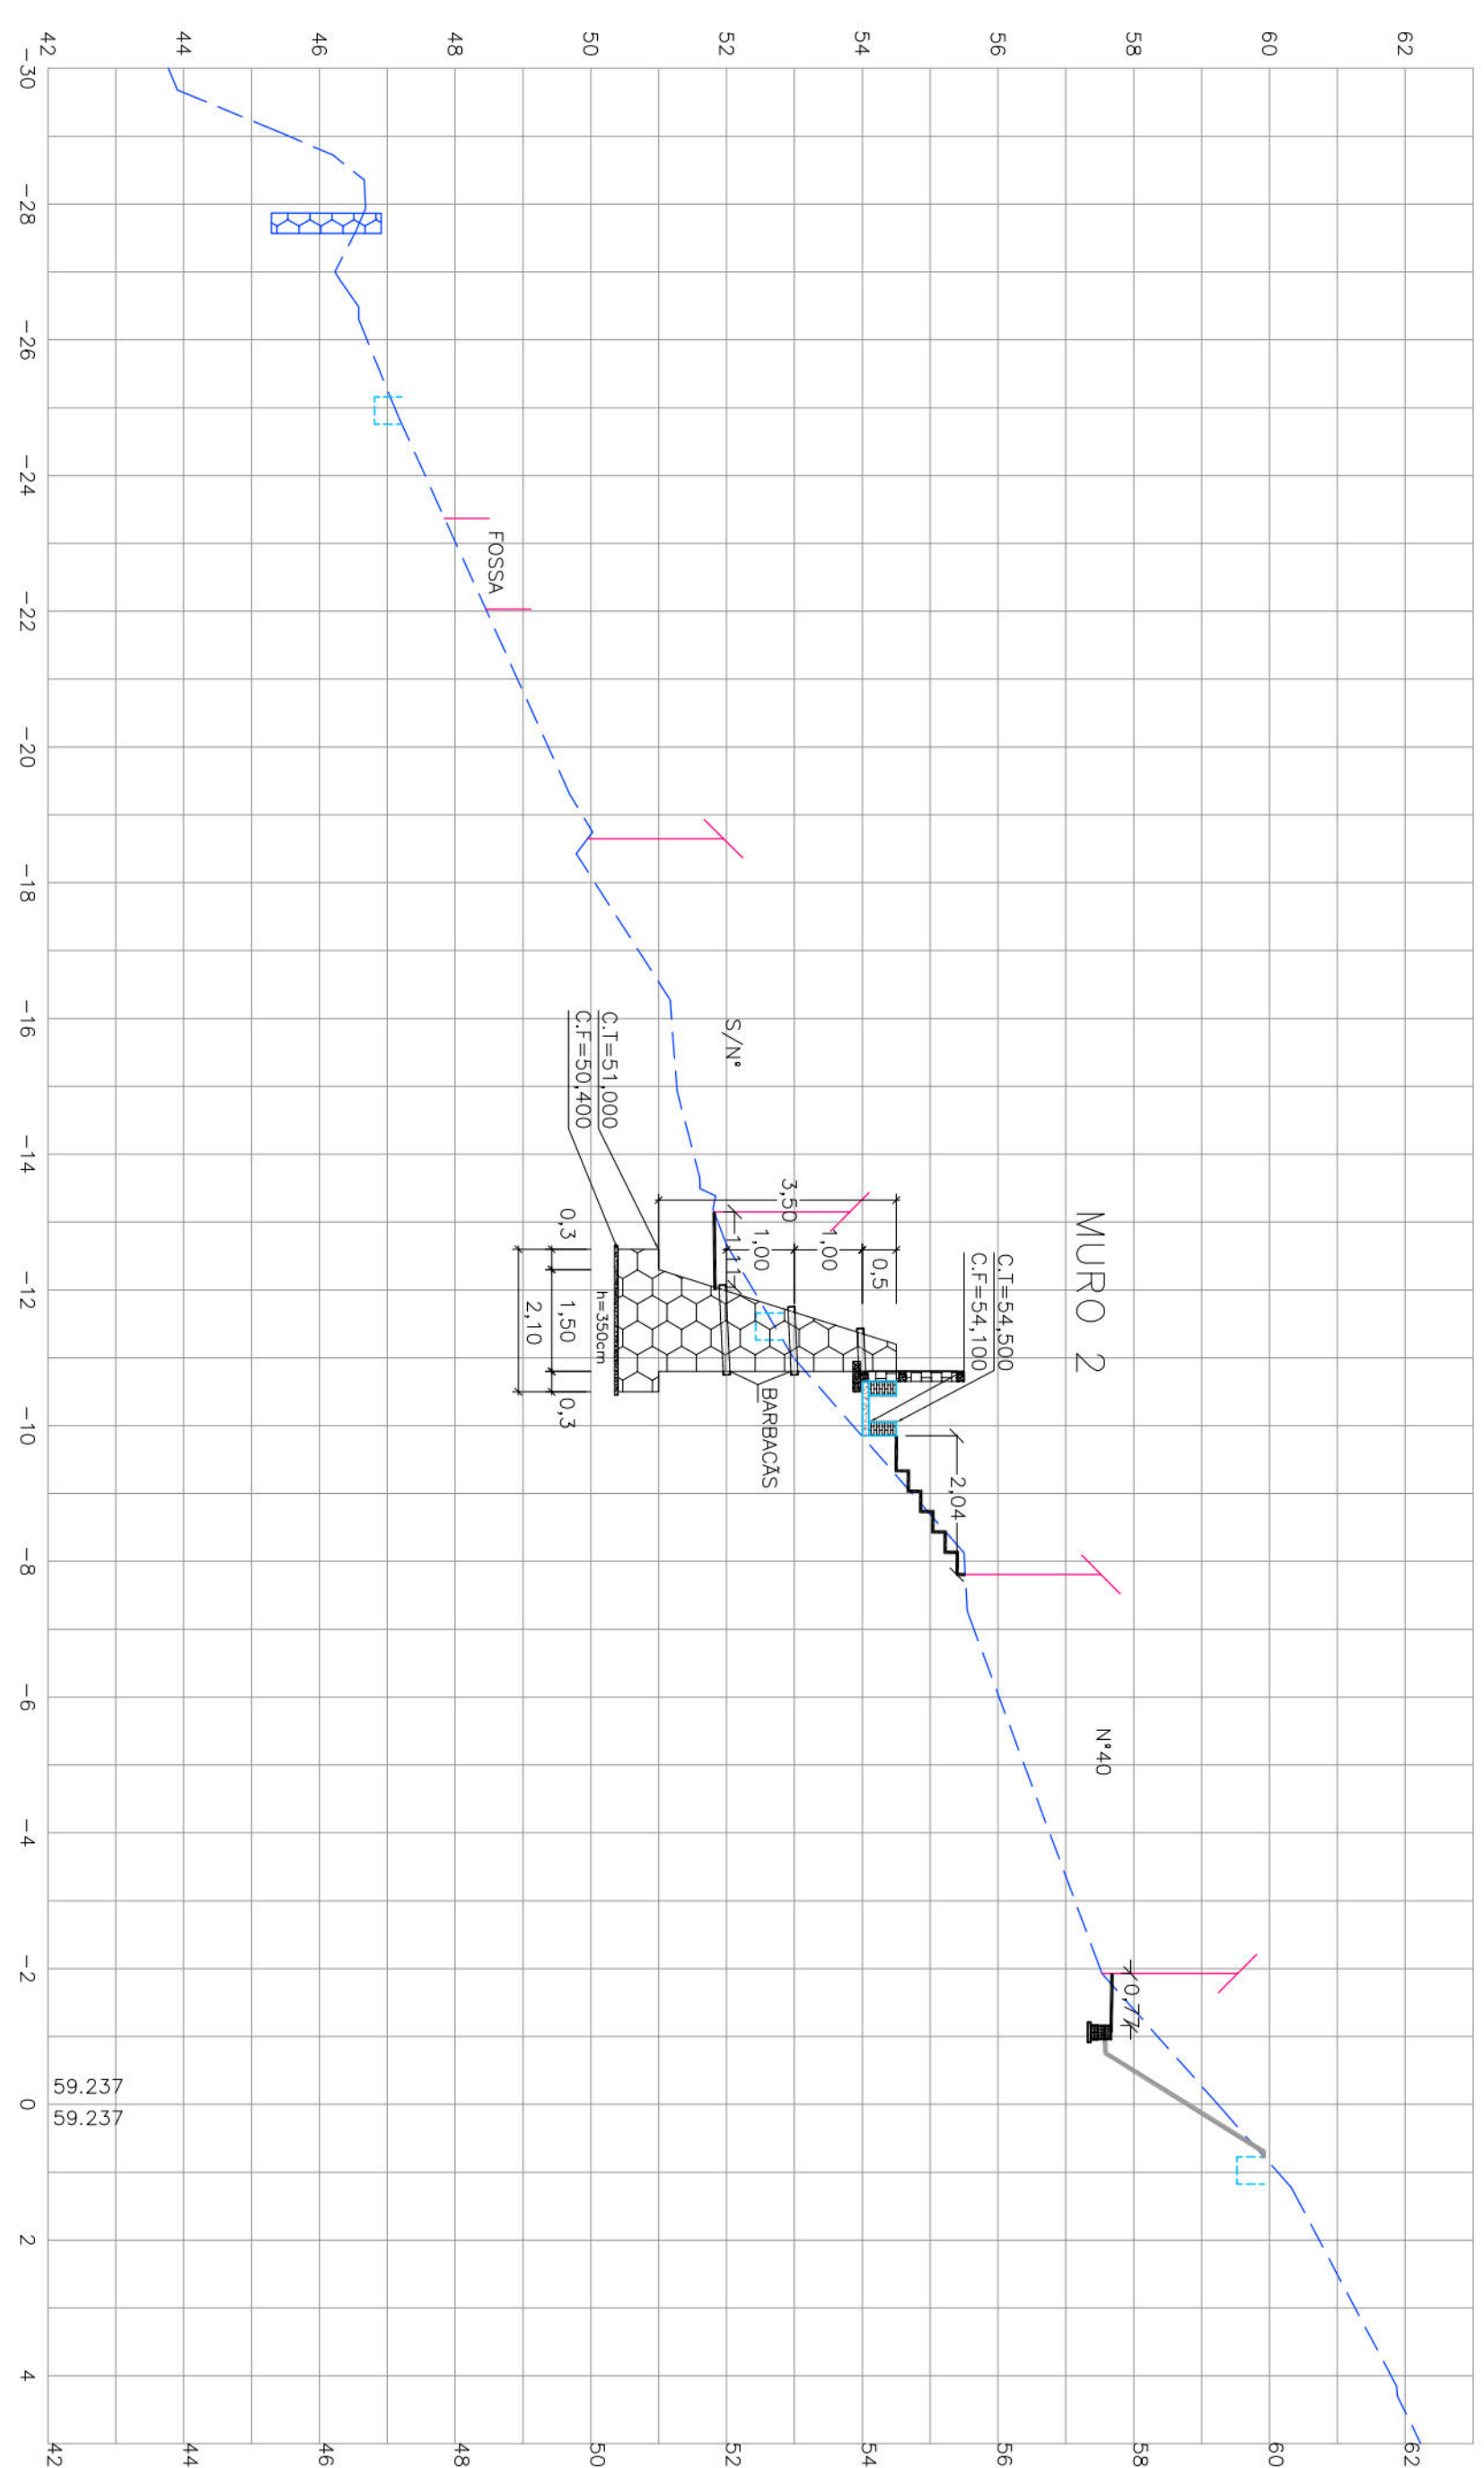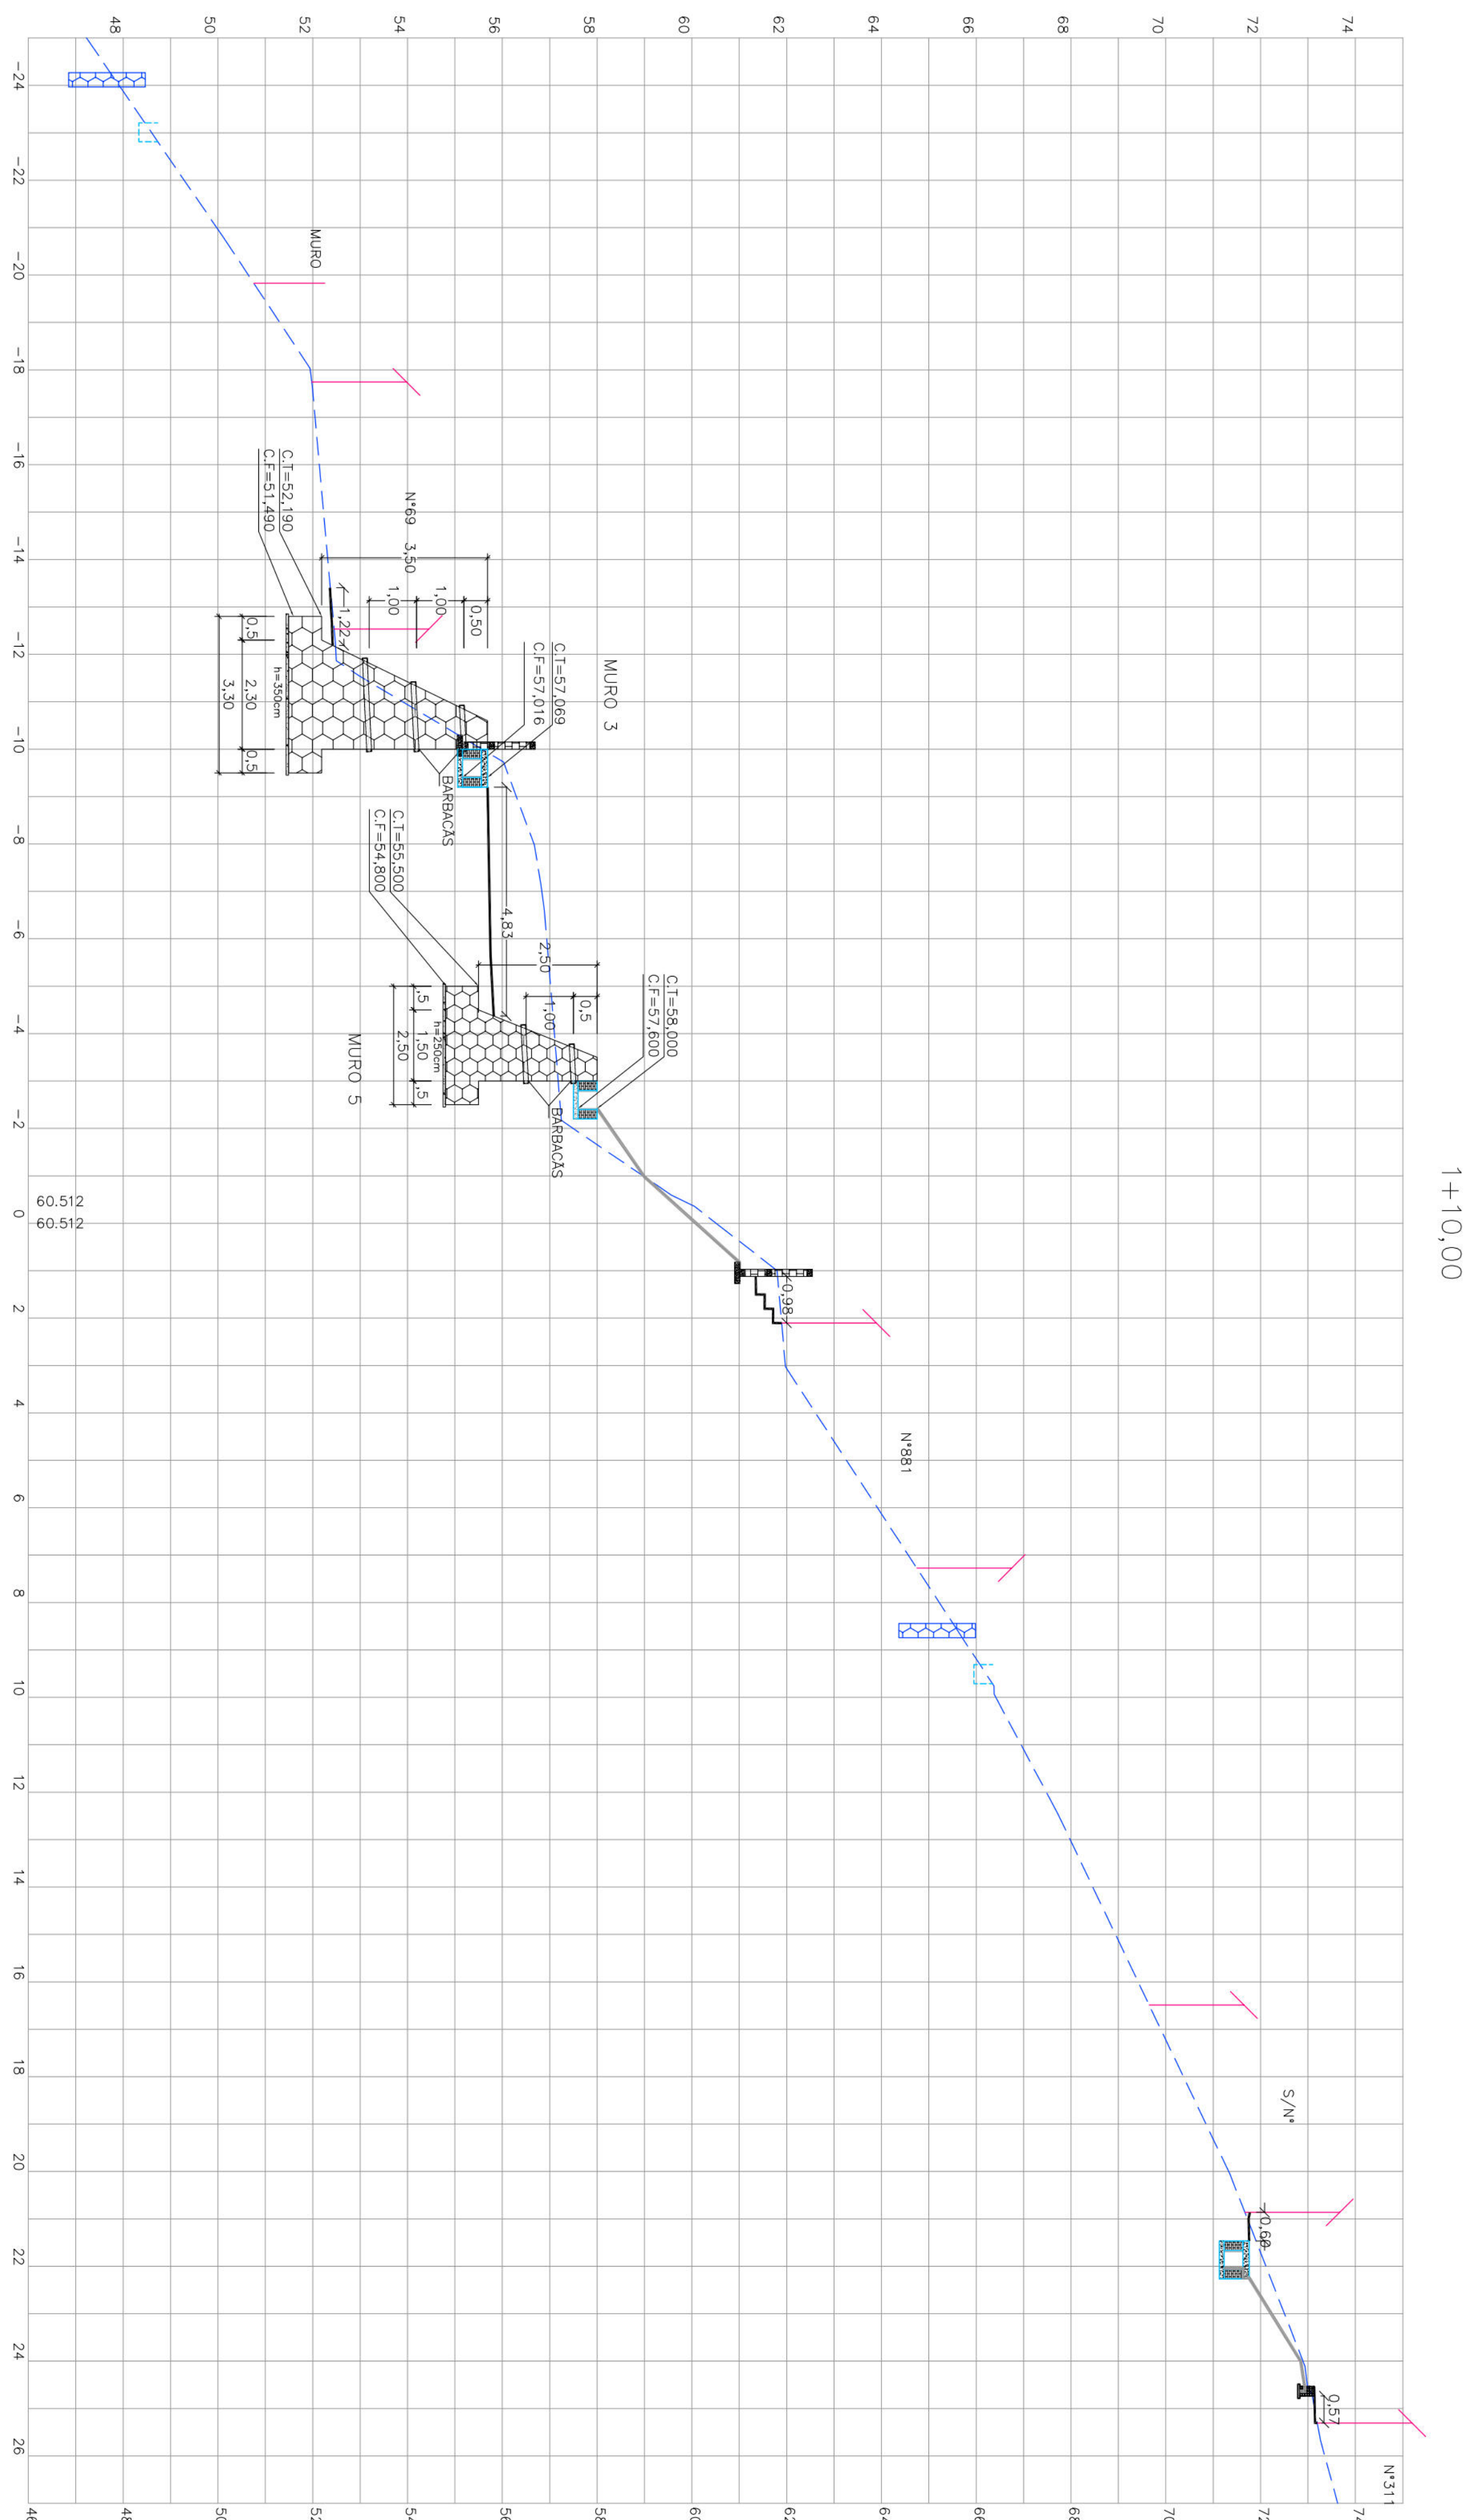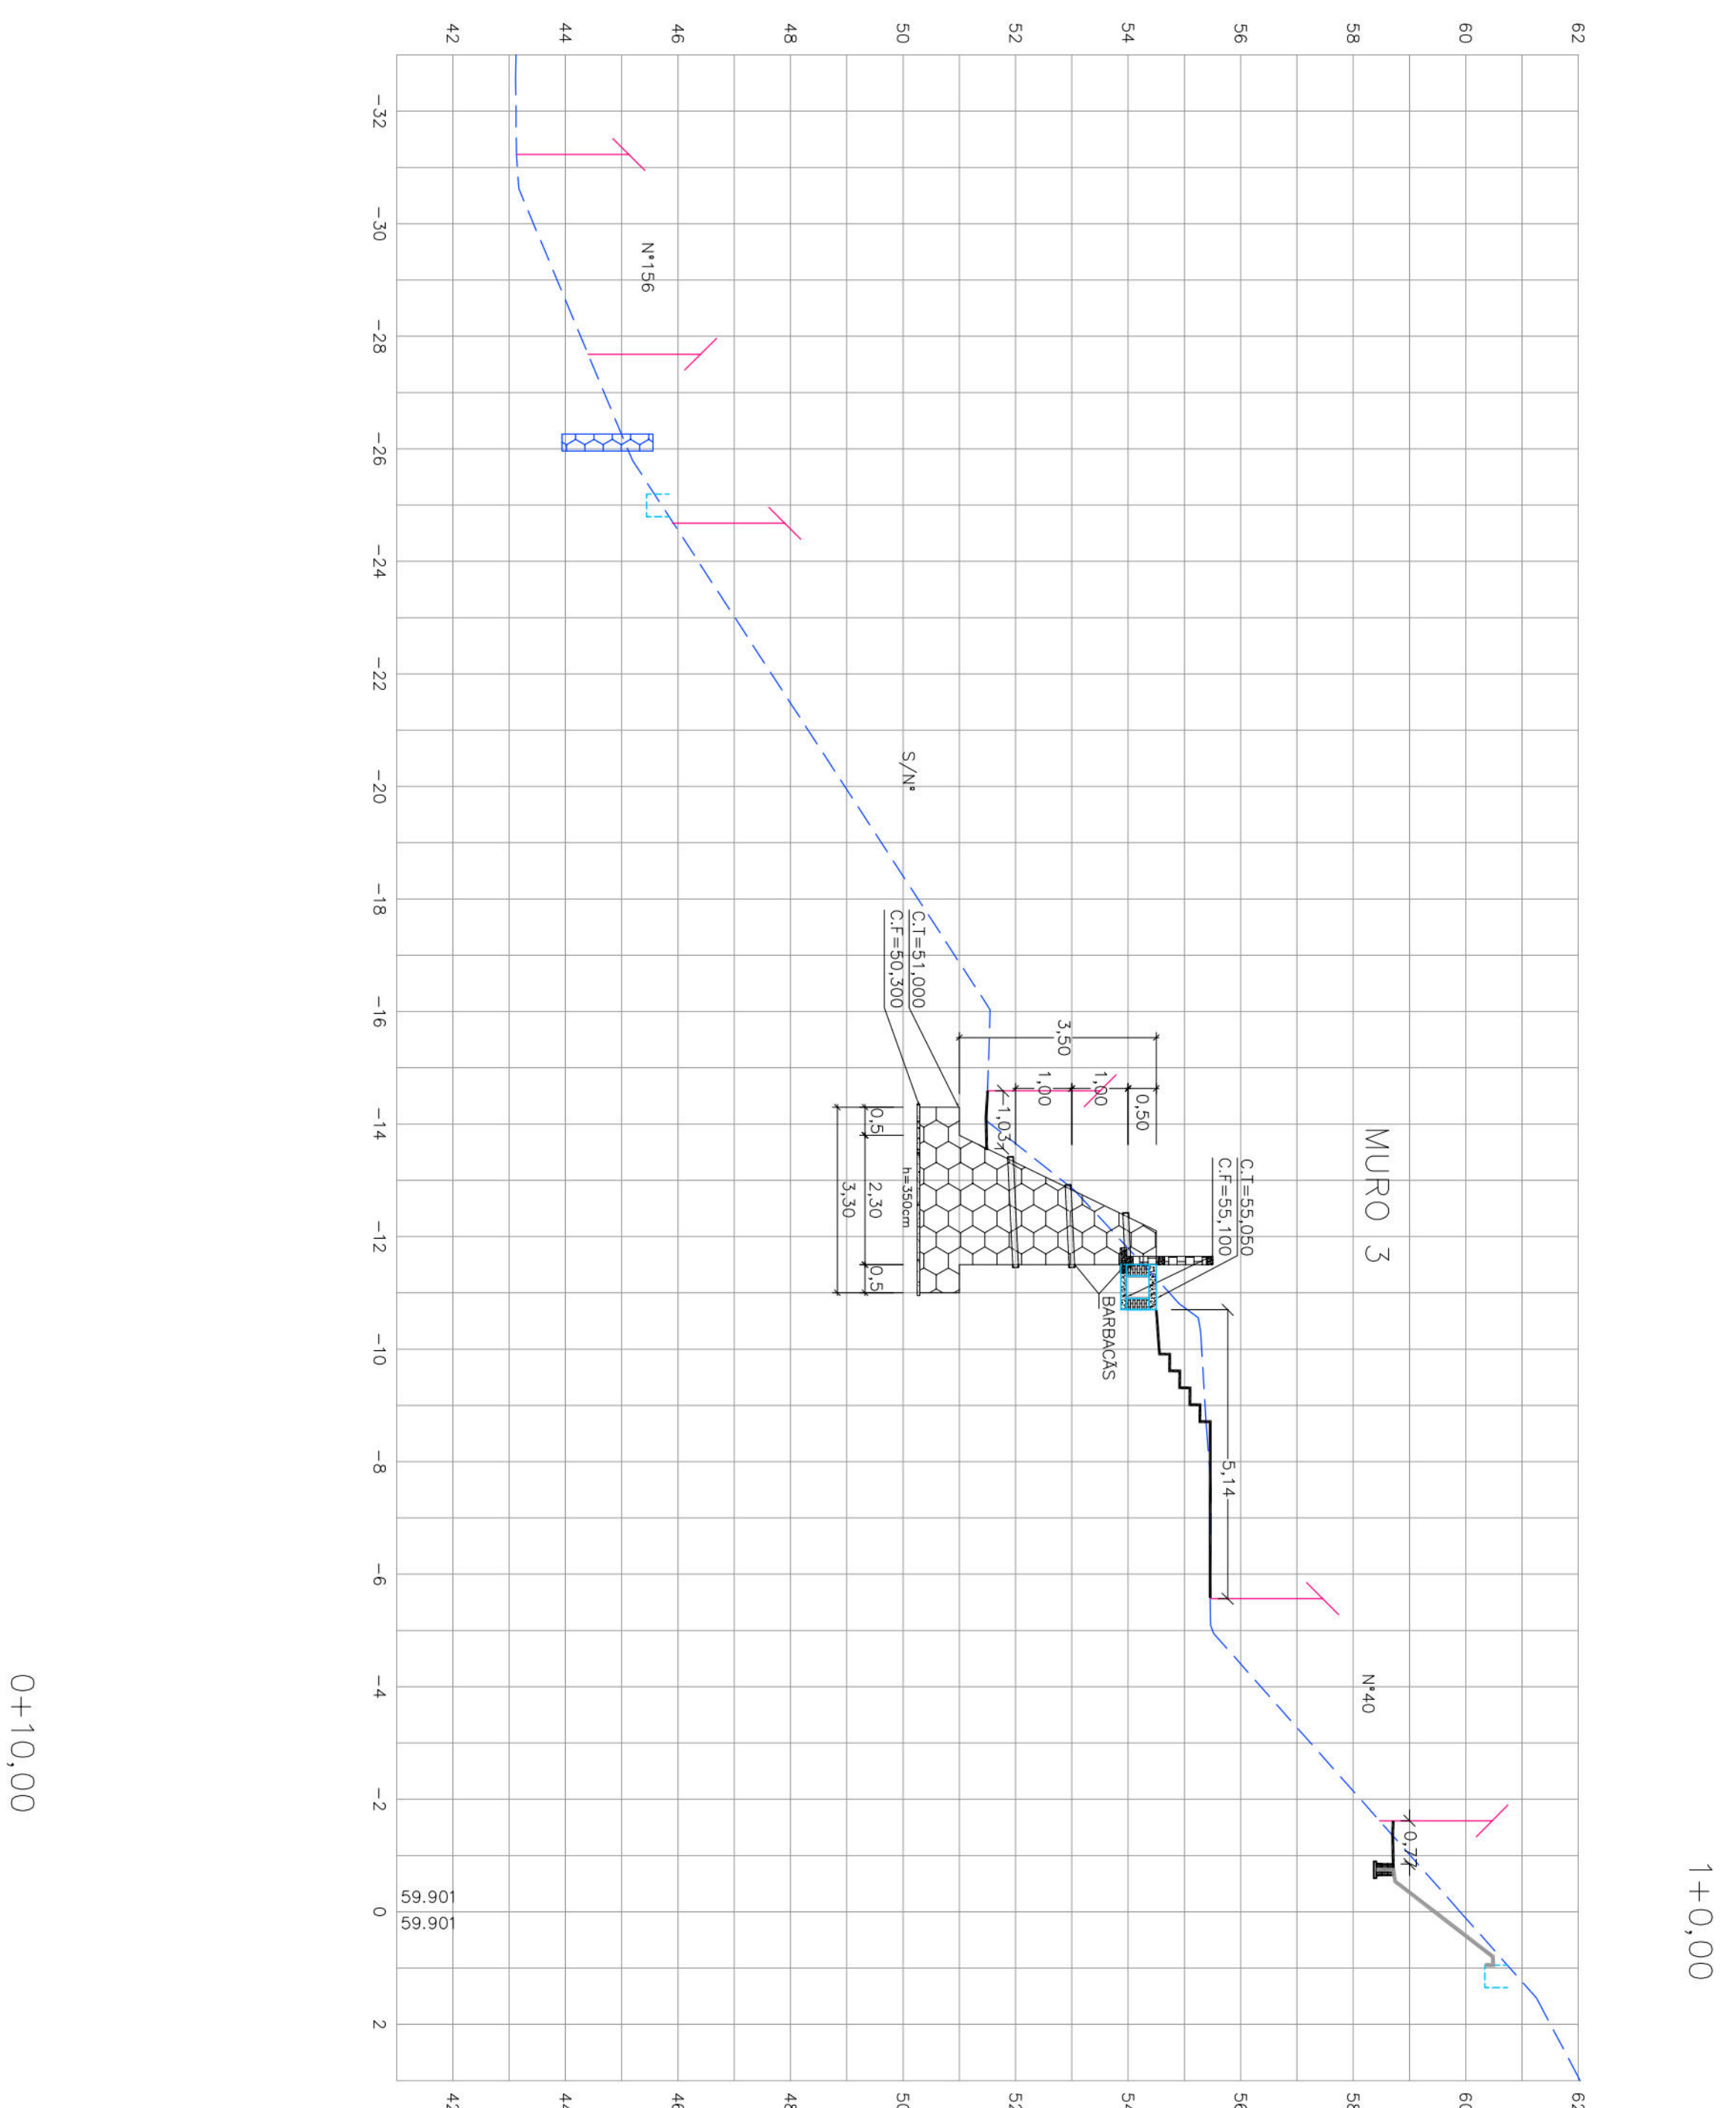


CONVENÇÕES

- | | |
|---|-------------------------------|
|  | MURO DE ARMADO EXISTENTE |
|  | MURO DE ARMADO PROJETADO |
|  | CREDE EXISTENTE |
|  | CAVALETA EXISTENTE |
|  | PASSEIO PROJETADO |
|  | TELA PROCASSADA |
|  | CAVALETA SEM TAPPA PROJETADA |
|  | CAVALETA COM TAPPA PROJETADA |
|  | MURETA DE ALVENARIA PROJETADA |
|  | MURETA DE PROTEÇÃO PROJETADA |



[illegible]

SEÇÕES EIXO 1

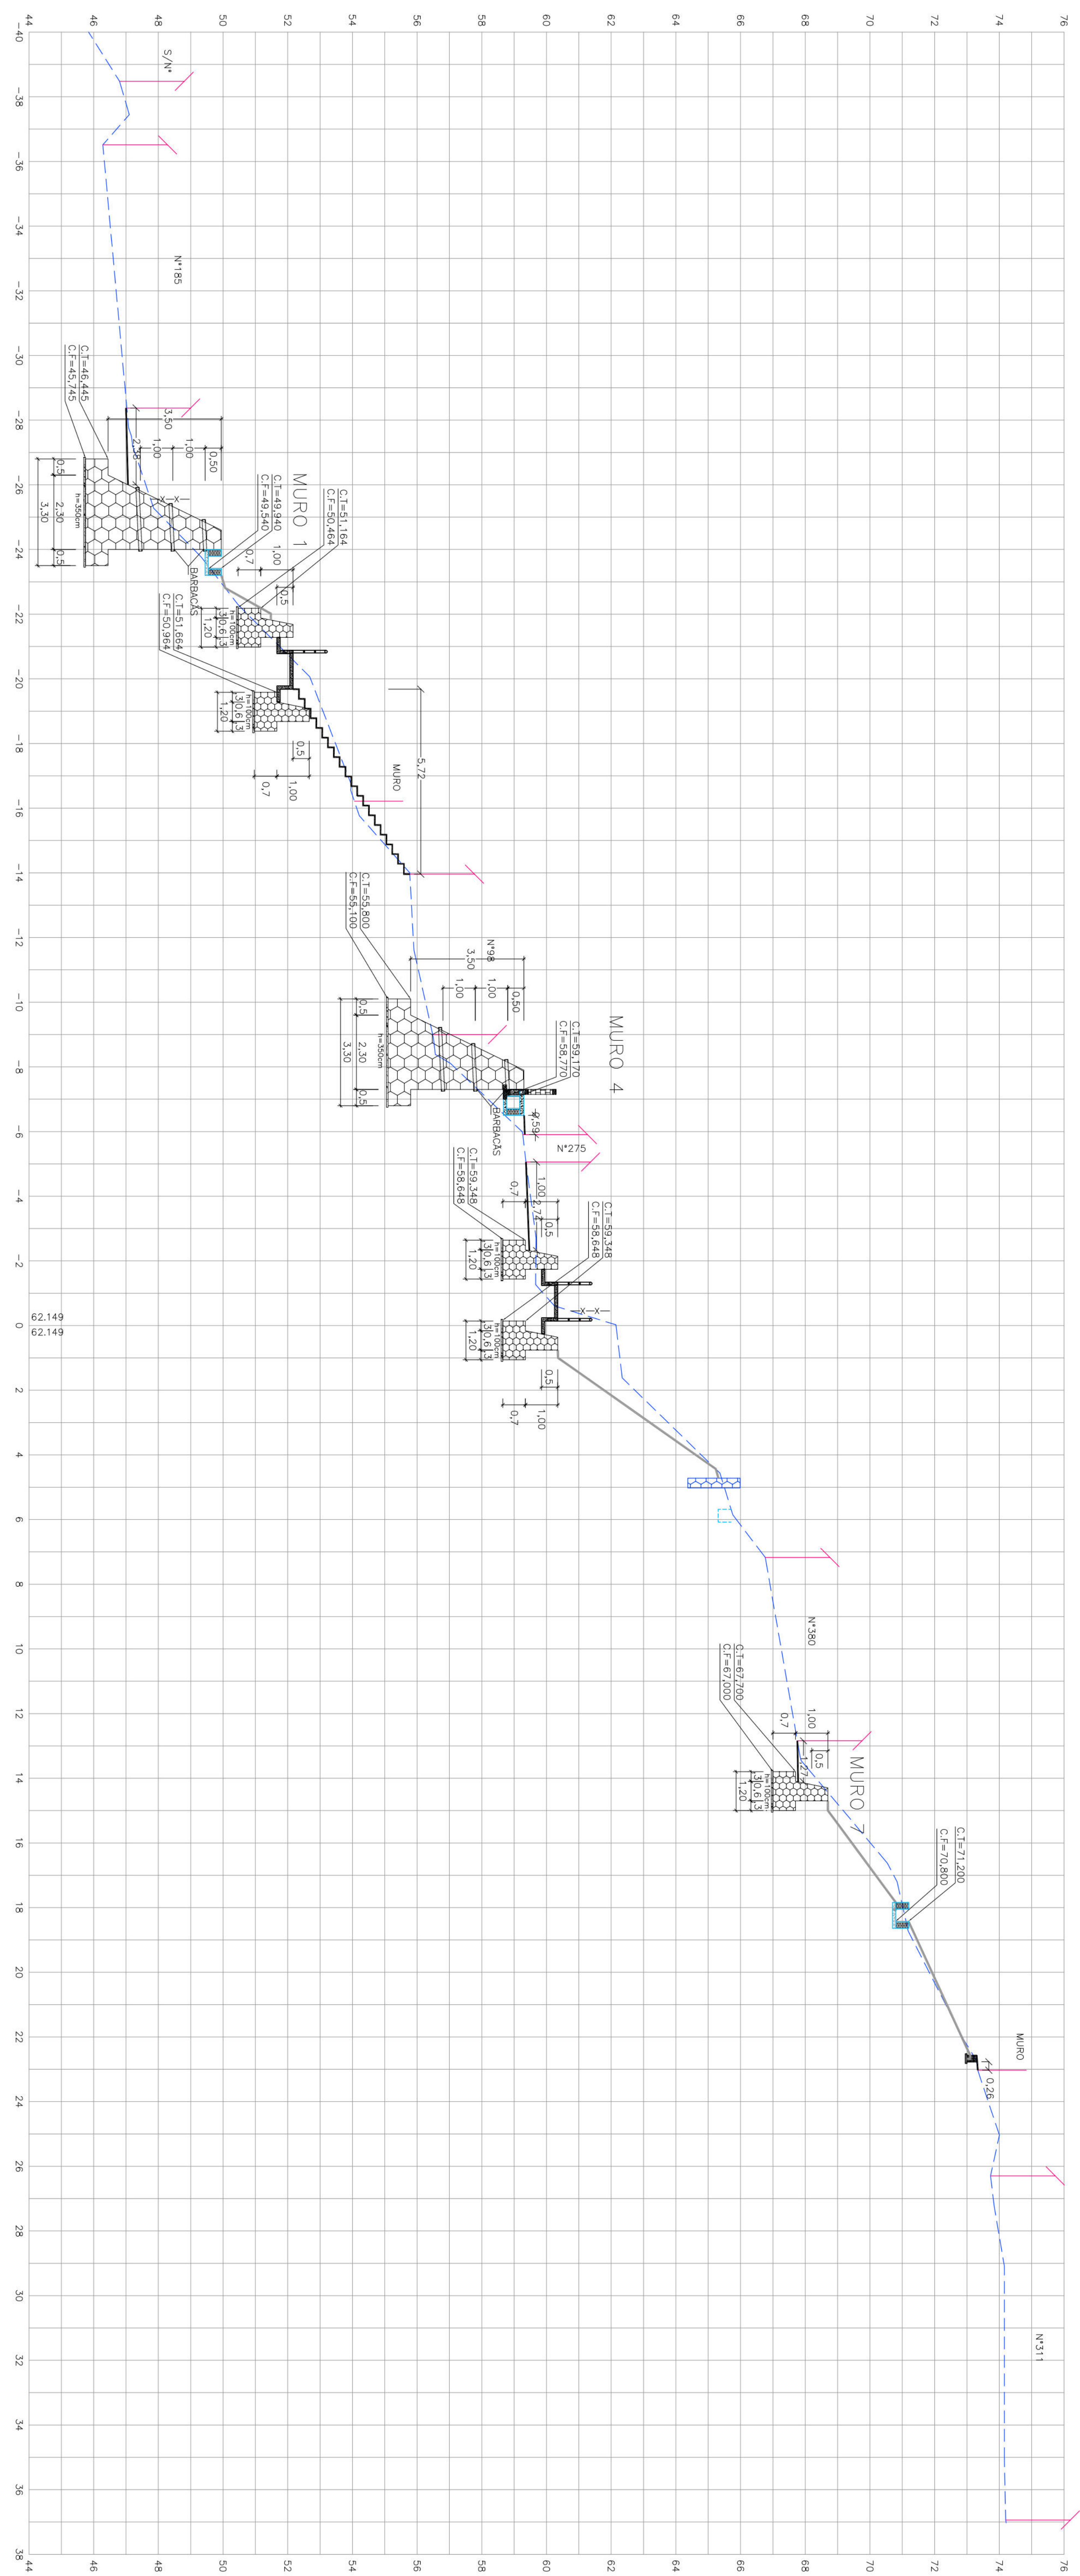

CONDIÇÕES		                                               
CONDIÇÕES		                                               
CONDIÇÕES		                           


SEÇÕES EIXO 1

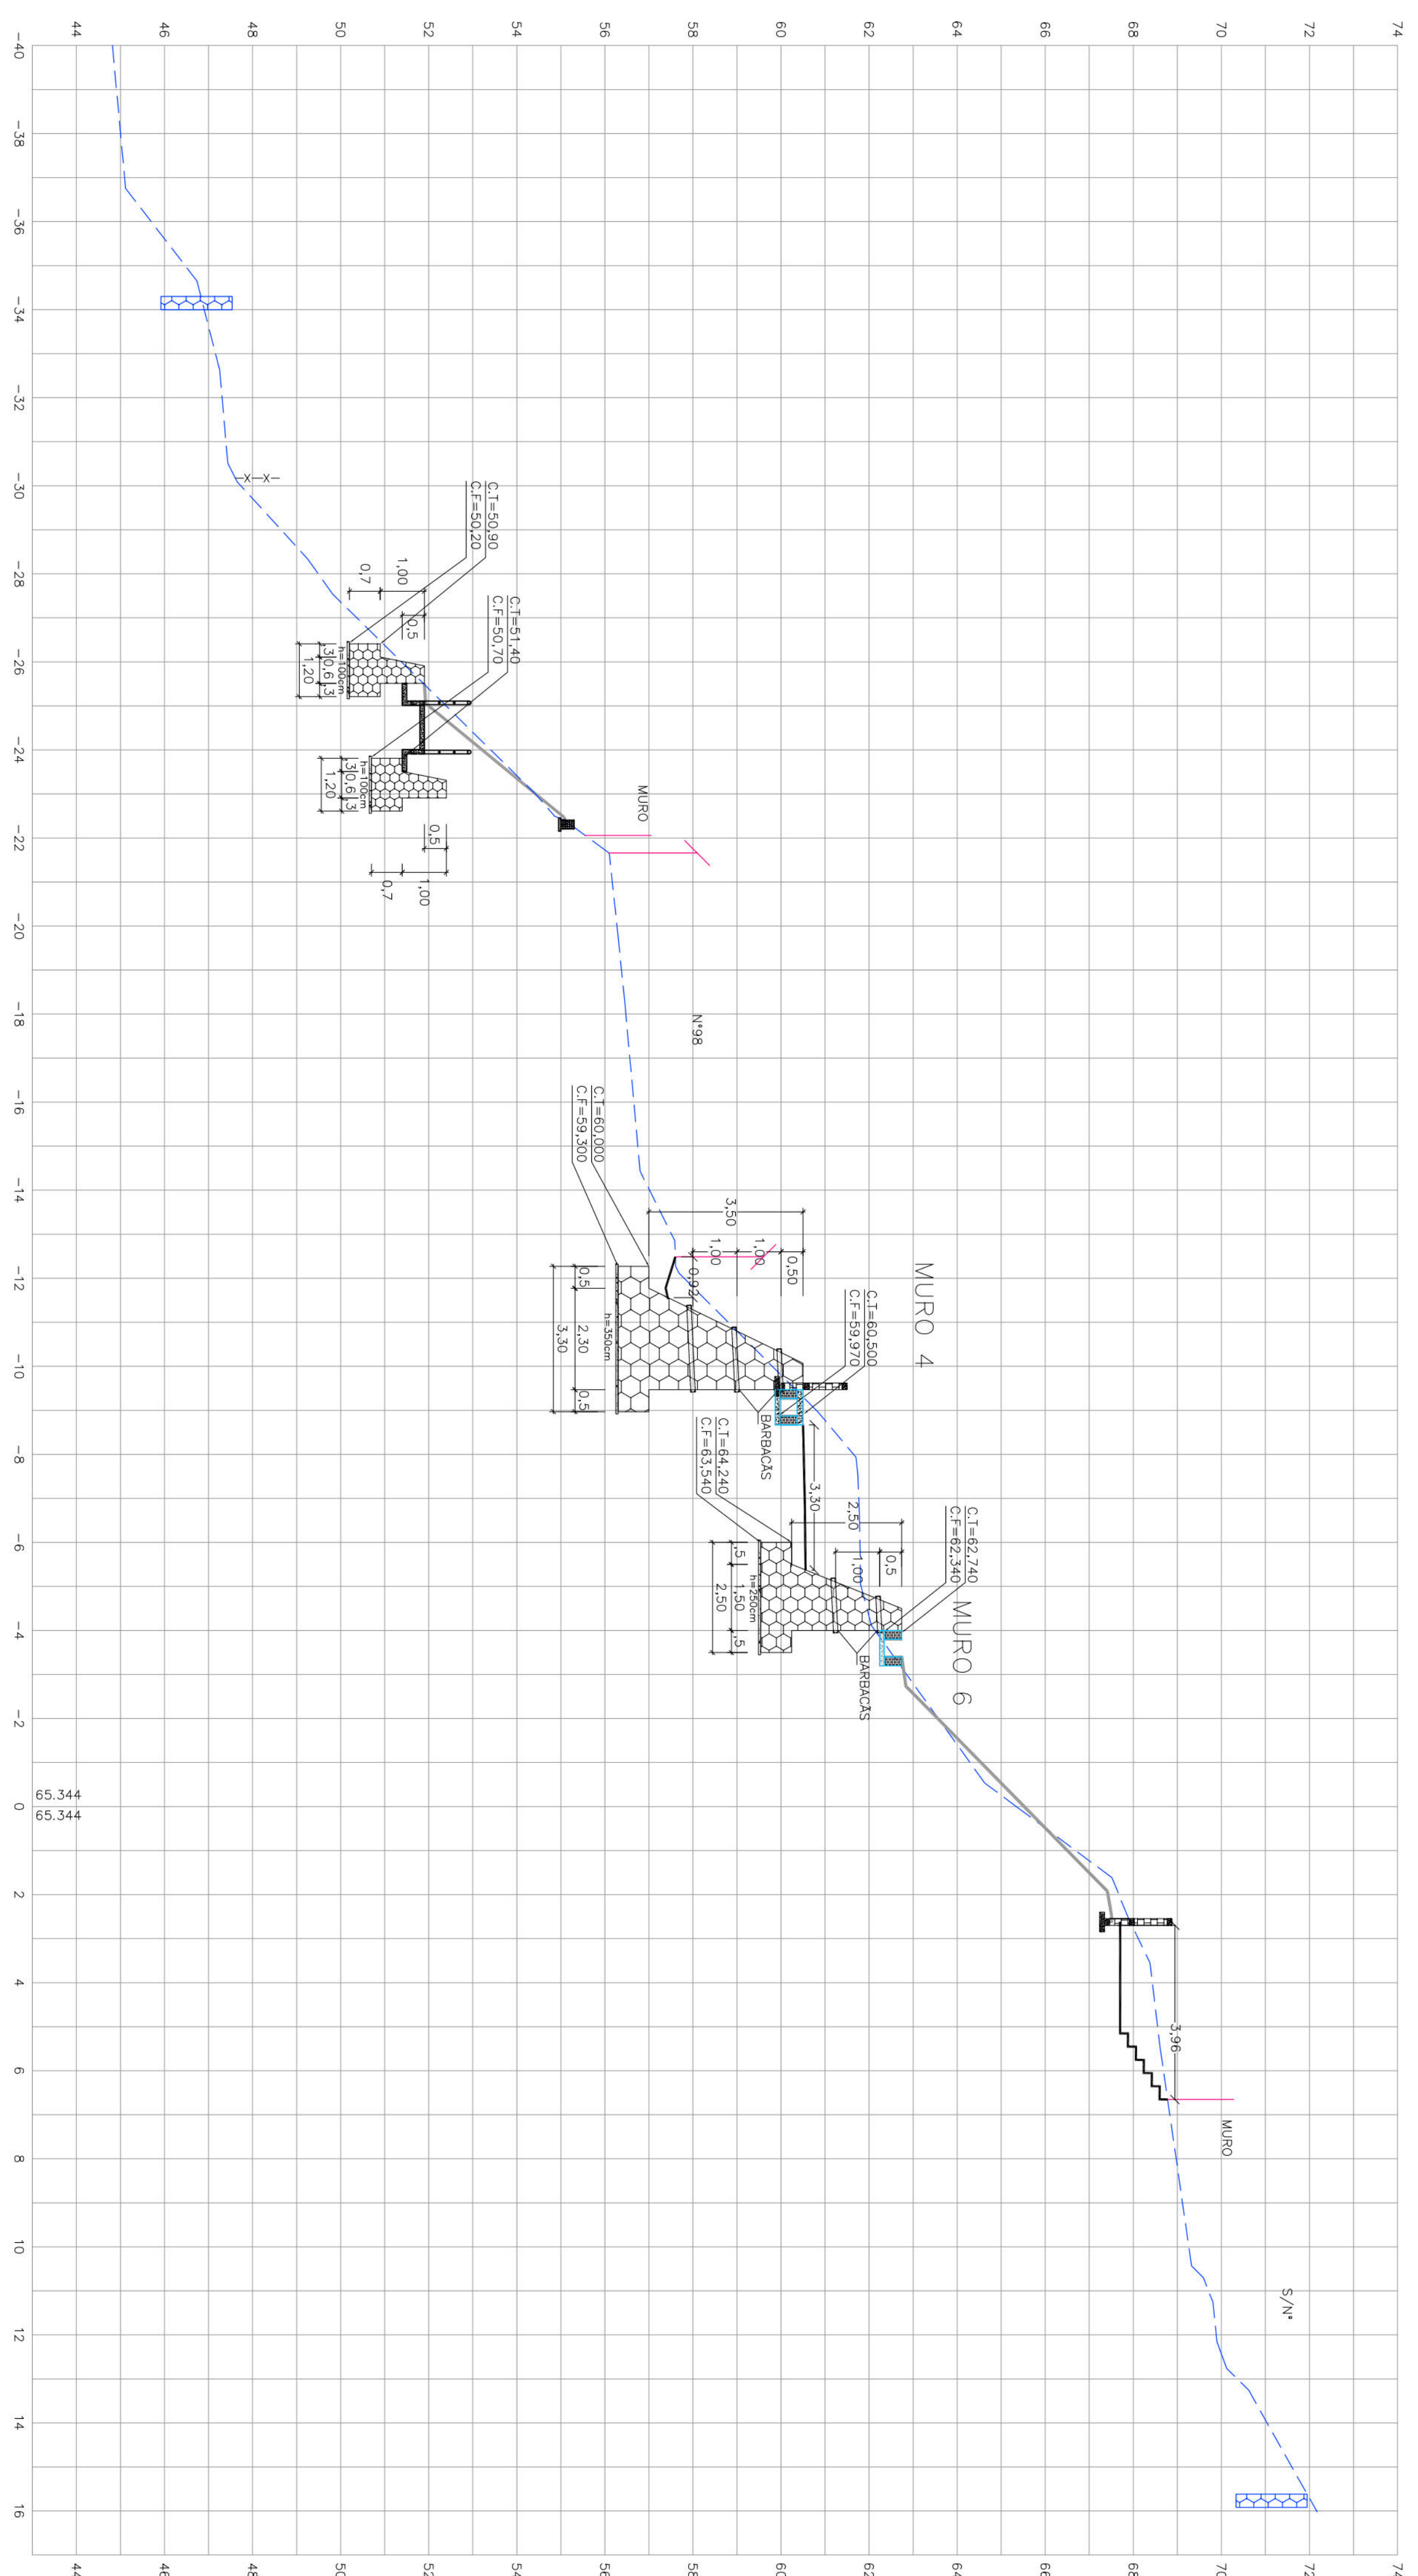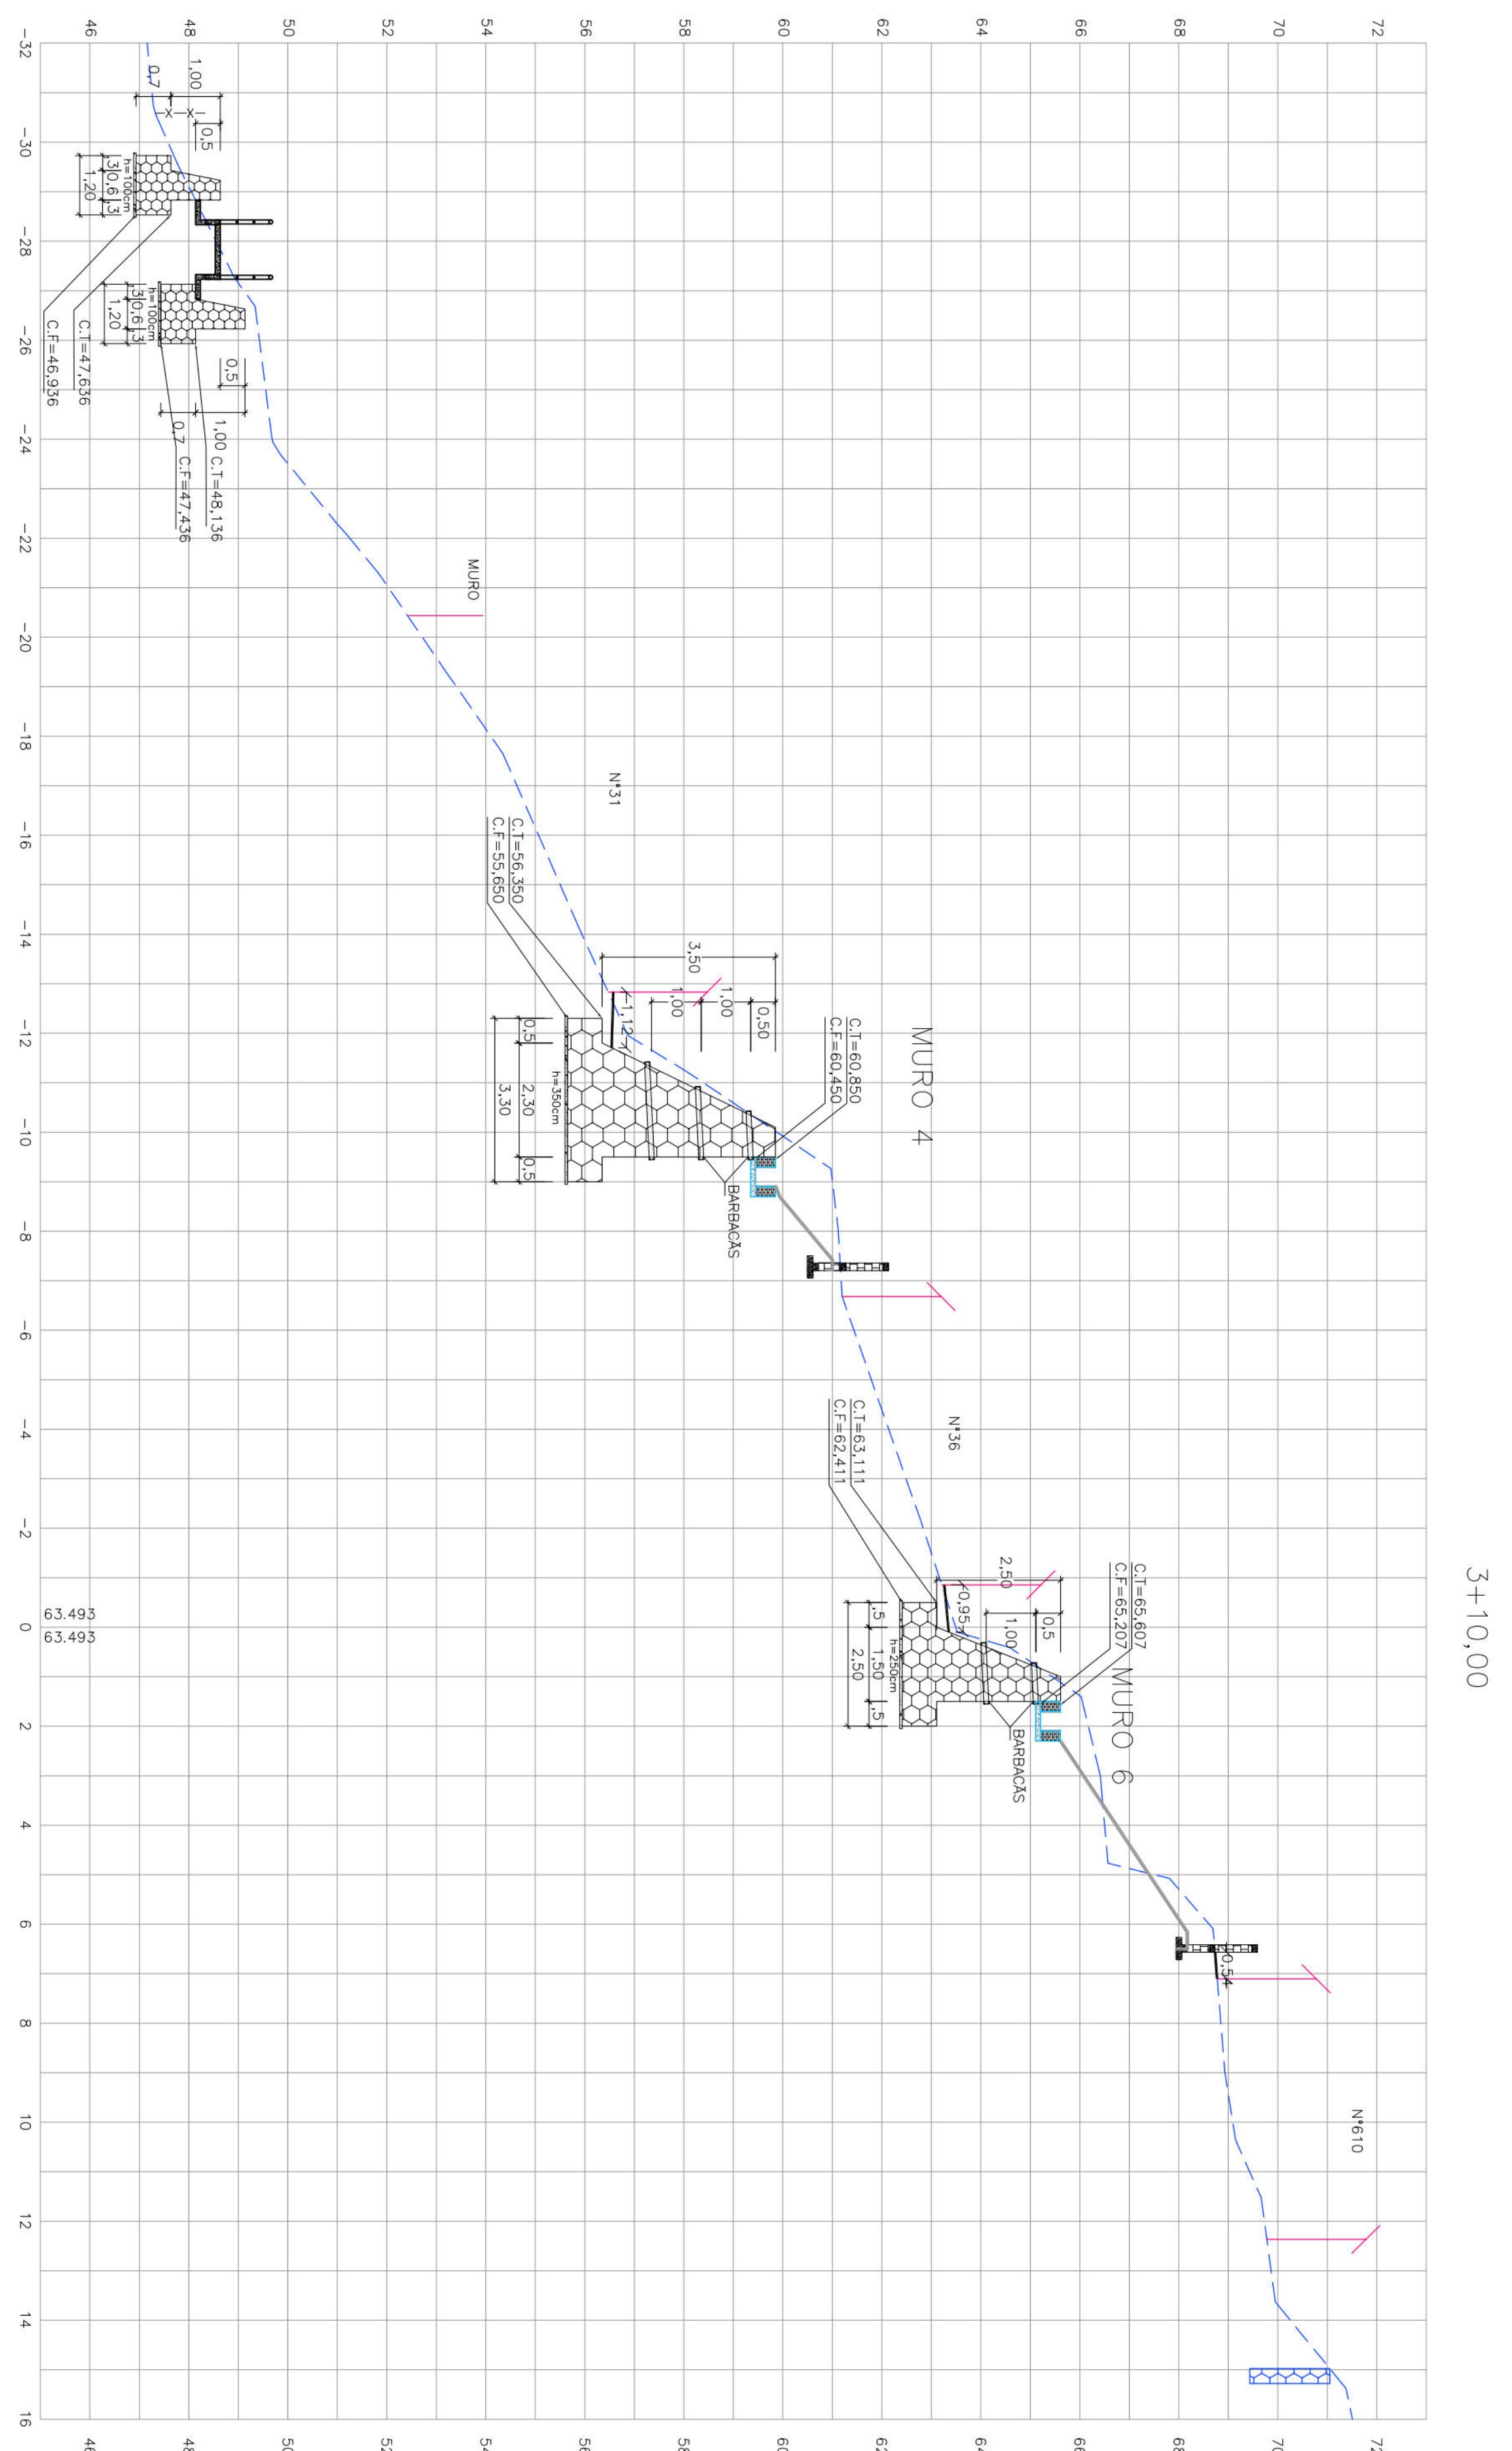[illegible]


	PREFEITURA DA CIDADE DO RECIFE SECRETARIA DE CONTROLE E DESENVOLVIMENTO URBANO E OBRAS CAMPANHA DE IMPLANTAÇÃO DO RECIFE - URB	
	CONDOMÍNIO JARDIM GERENTE ADMINISTRATIVO GERENTE ZONAL	
ESTABILIZAÇÃO DE TALUDES DO PAC 2 - CONTENÇÃO DE ENCOSTAS		
TIPO DE OBRA: ALTO MURTO PROTEÇÃO/ALTO PARAL, 38x, 36x, 40x, 46x, 60x, 18x, 27x, 37x E 380	LOCAL DE EXECUÇÃO: - RECIFE/PE - ZONA - PAC 2	
DATA DE INÍCIO: 04/06/2016	DATA DE ENCERRAMENTO: 06/07/2016	
SERVIÇOS TRANSFERIDOS	H.1/1/00 - E.V.1/100	
RESPONSÁVEL TÉCNICO: ENG. CIVIL -	RESPONSÁVEL: EDSON MANZ - ENG. CIVIL -	
EMPRESA: [REDACTED]	EMPRESA: [REDACTED]	

ESCADARIA


2

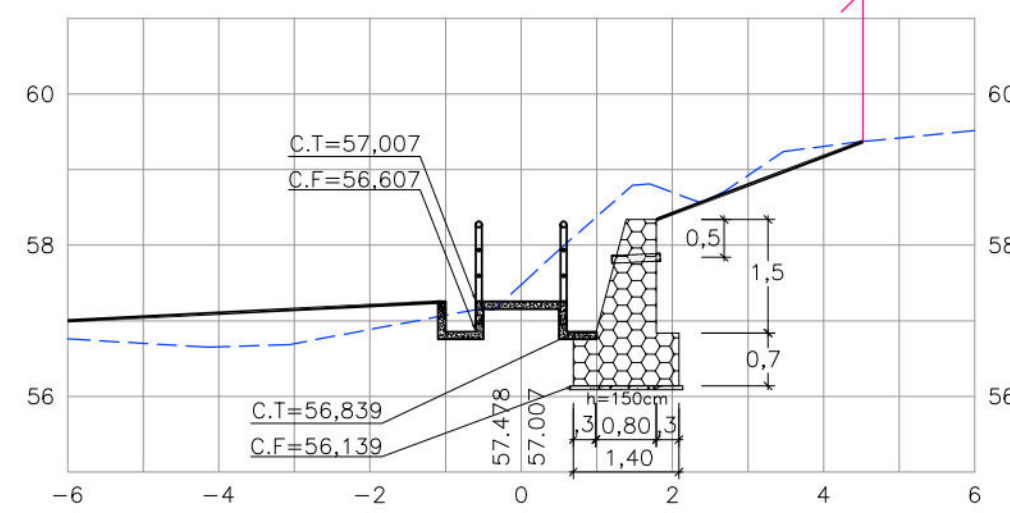


1+10

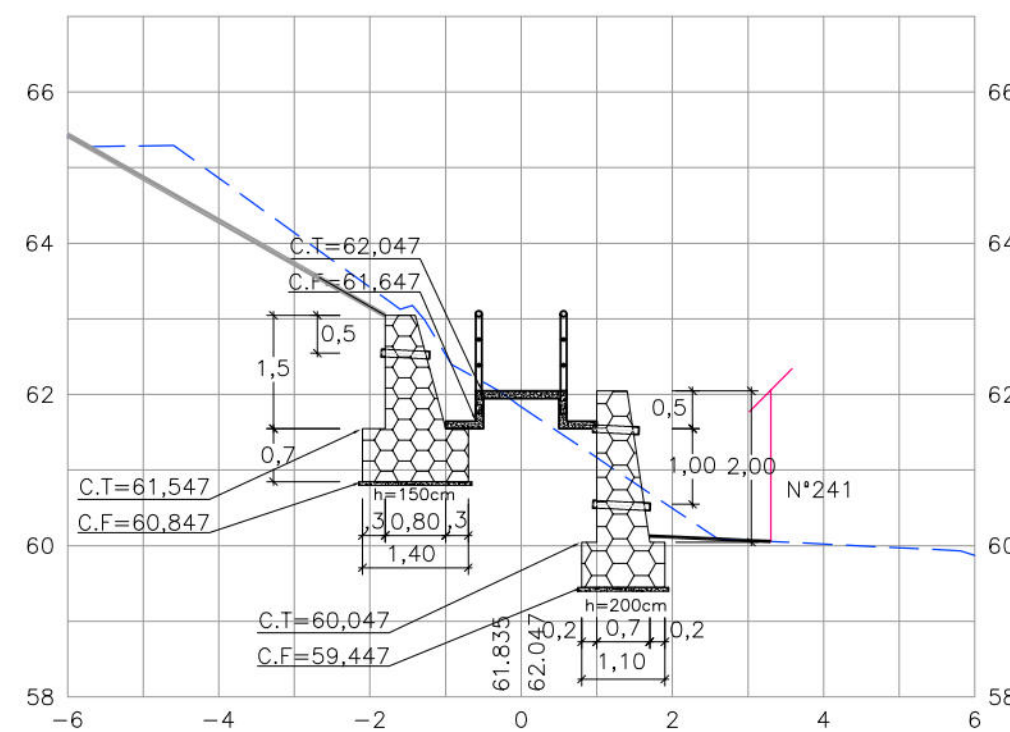


1

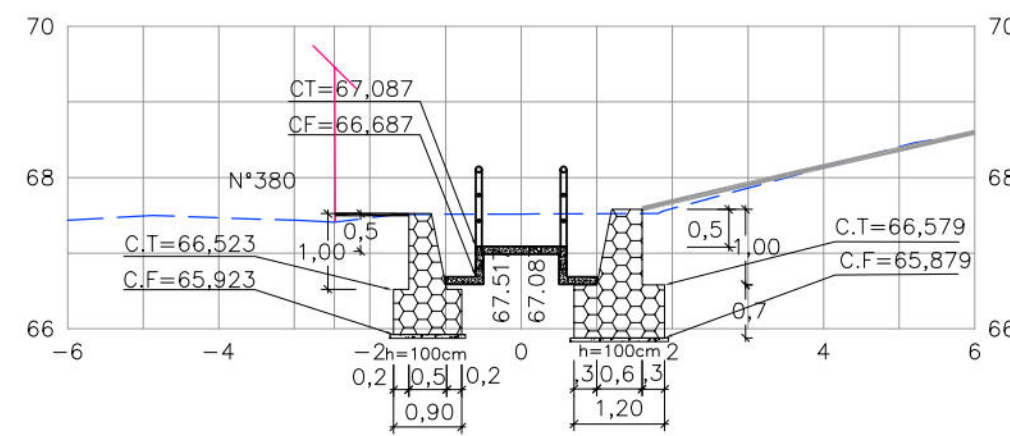


0+10

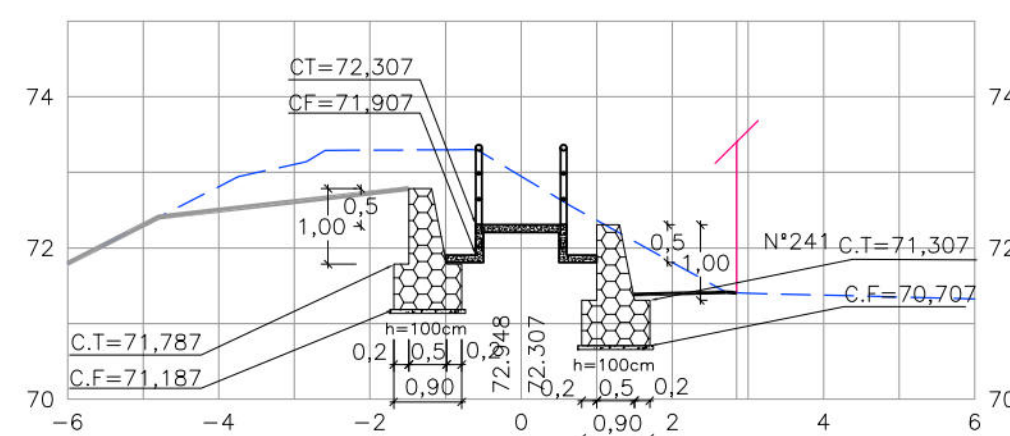


4

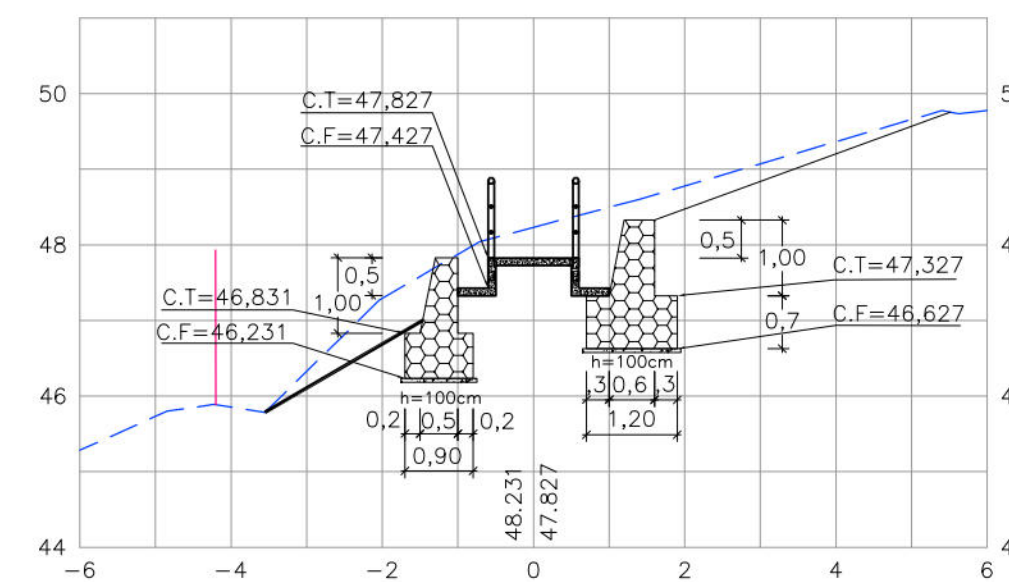


3+10

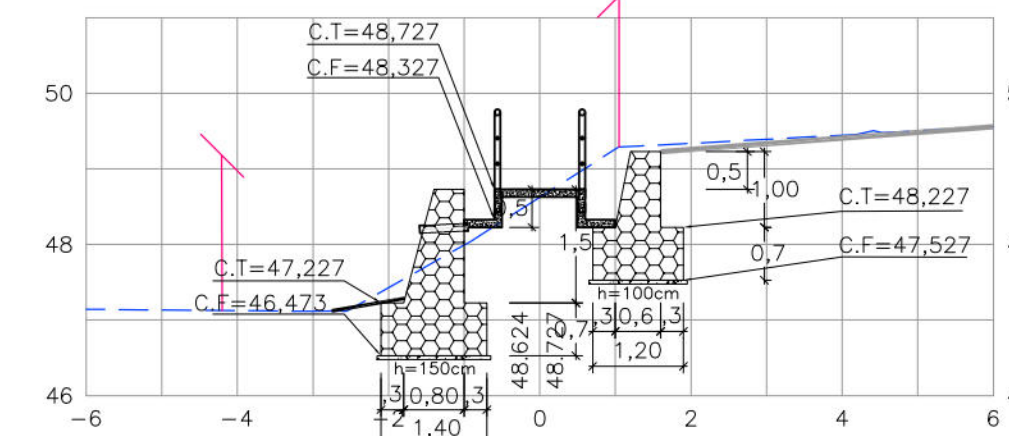

3+0,00

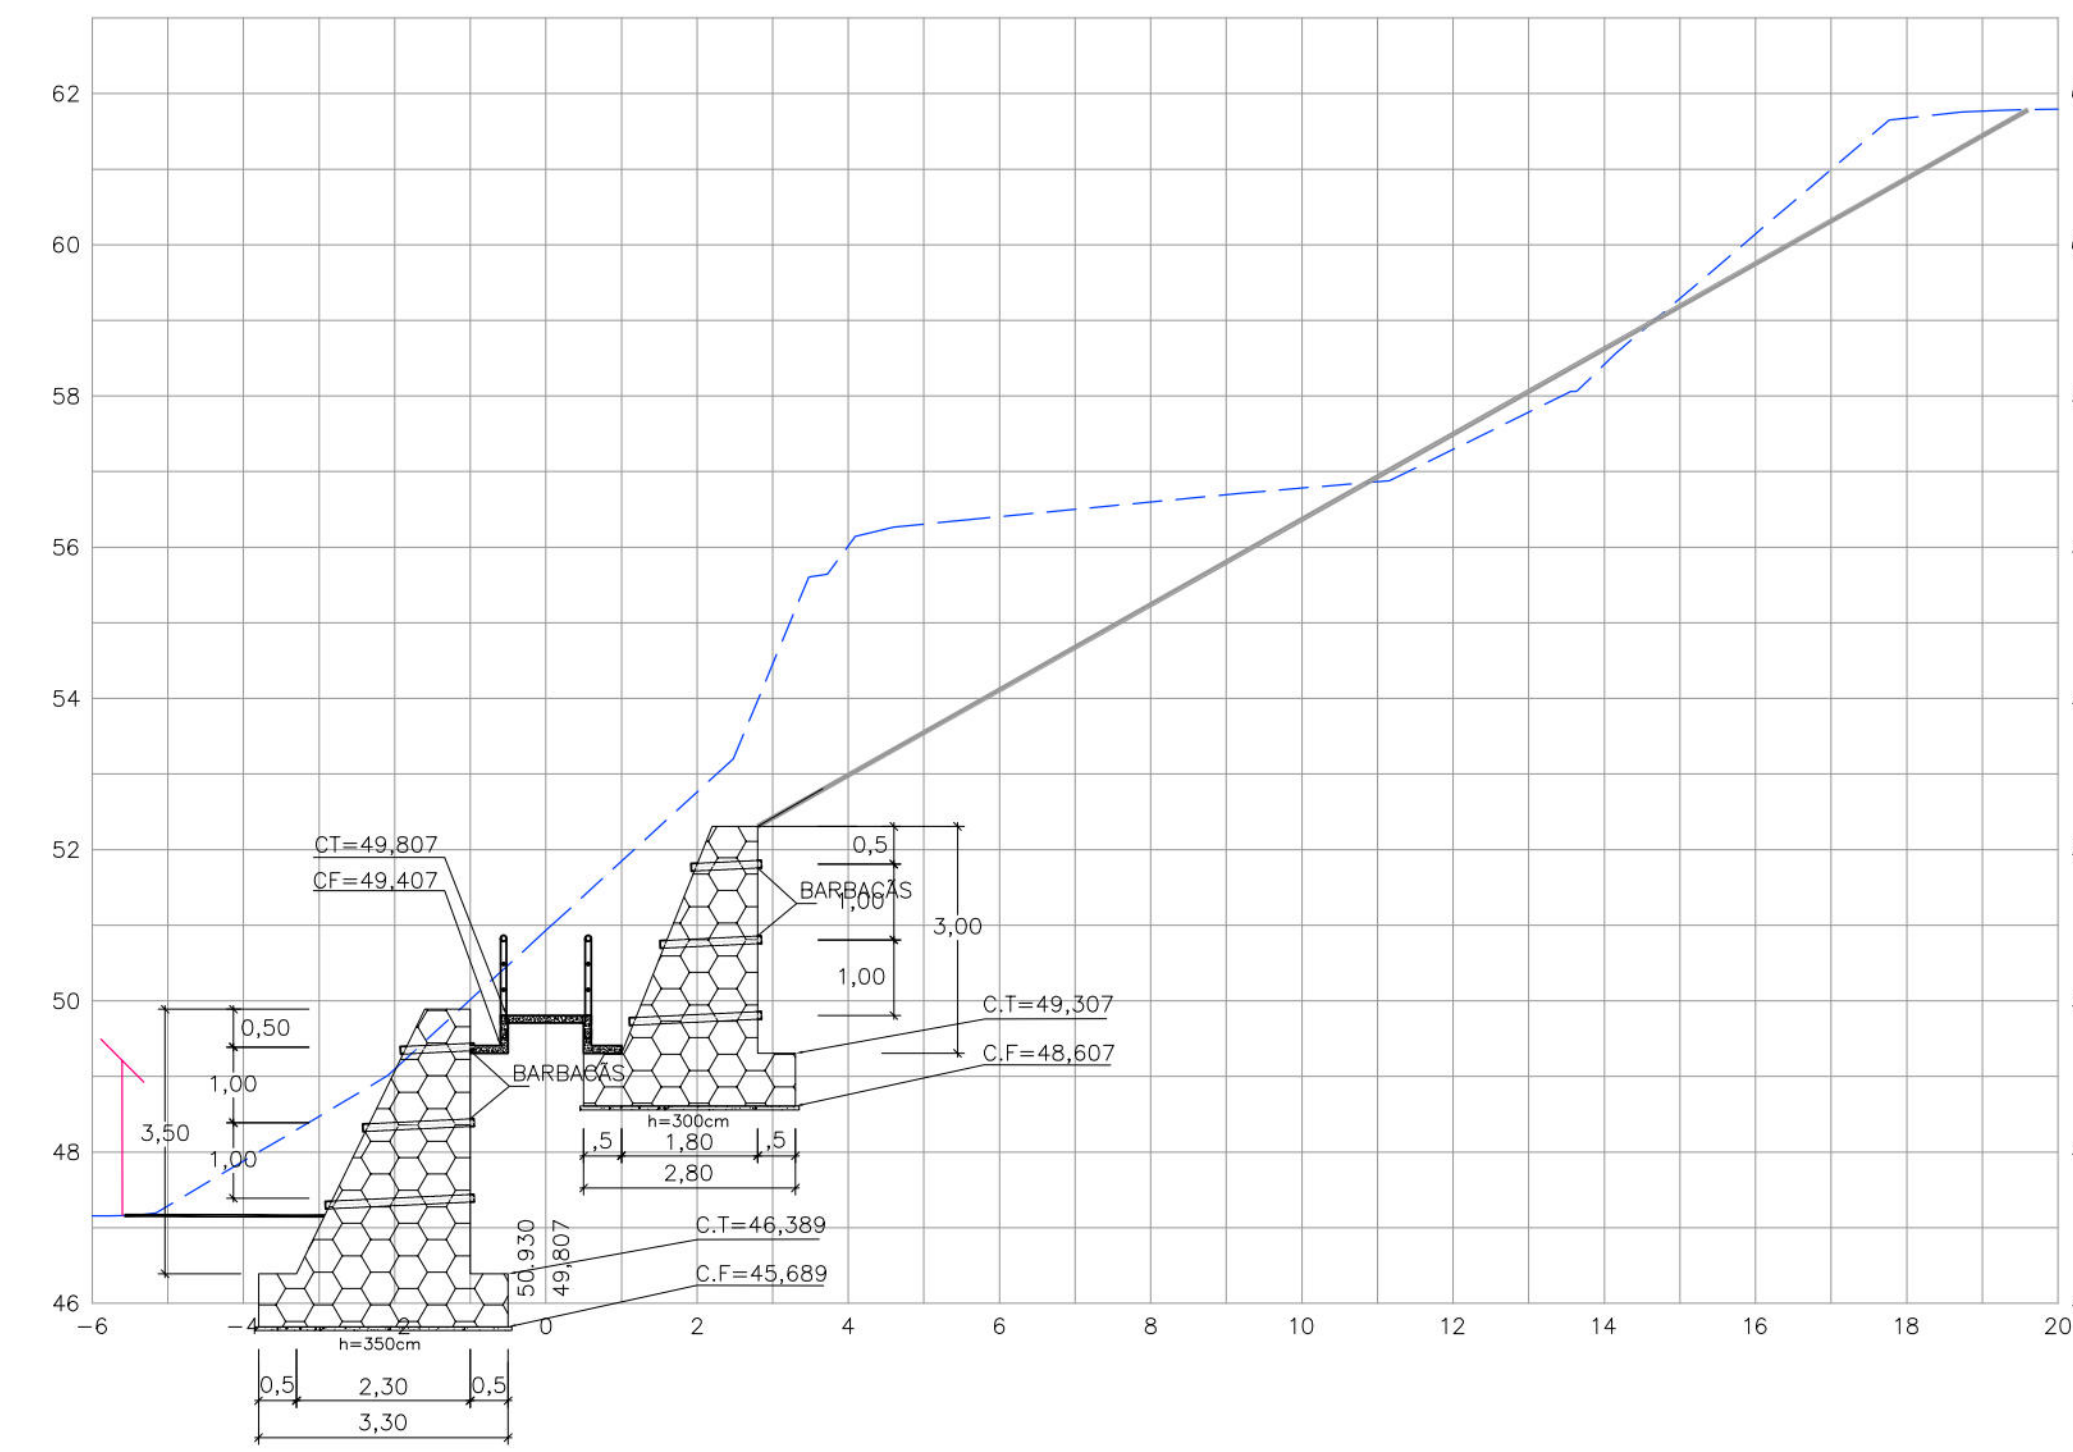

2+10

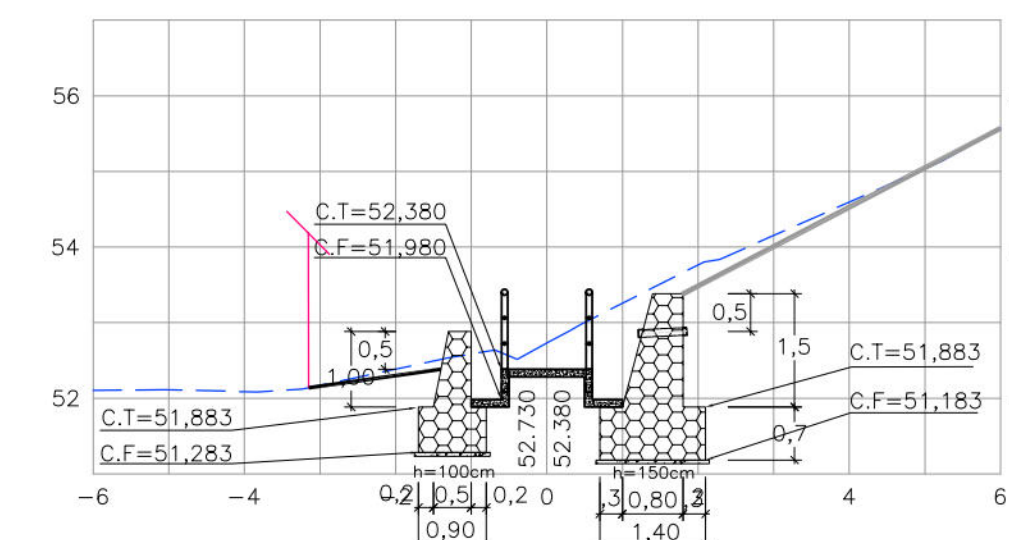

CONVENÇÕES

- EDIFICAÇÃO
- TERRENO NATURAL
- MURO DE ARRIMO PROJETADO
- PASSEIO PROJETADO
- TELA ARGAMASSADA
- ESCADARIA DE CONCRETO PROJETADA
- CORRIMÃO TUBULAR

PROPRIETÁRIO: EMPRESA DE URBANIZAÇÃO DO RECIFE - URB

PROJETO:

CONSTRUÇÃO:

PREFEITURA DA CIDADE DO RECIFE
SECRETARIA DE CONTROLE, DESENVOLVIMENTO URBANO E OBRAS
EMPRESA DE URBANIZAÇÃO DO RECIFE - URB

DIRETORIA DE PLANEJAMENTO E PROJETOS
CONCEIÇÃO LAFAIETE
GERENTE GERAL DE PROJETOS DE INFRAESTRUTURA
GEISE ZANON

PROJETO

ESTABILIZAÇÃO DE TALUDES DO PAC 2 - CONTENÇÃO DE ENCOSTAS

SITUAÇÃO RUAS ALTO JARDIM PROGRESSO/NACIP RAIDAN, 28A, 36, 40, 40A, 69, 70, 185, 275, 379 E 380
NOVA DESCOBERTA - RECIFE/PE SETOR: AJP-03

PRINCHA 05/07	ETAPA PROJETO EXECUTIVO	DATA MARÇO/2016
CONTEÚDO SEÇÕES TRANSVERSAIS	ESCALA H:1/100 E V:1/100	REFERÊNCIA
RESPONSÁVEL TÉCNICO ROBERTO LEMOS MUNIZ - ENGº CIVIL		DIGITALIZAÇÃO

GEOSISTEMAS
Engenharia & Planejamento

