


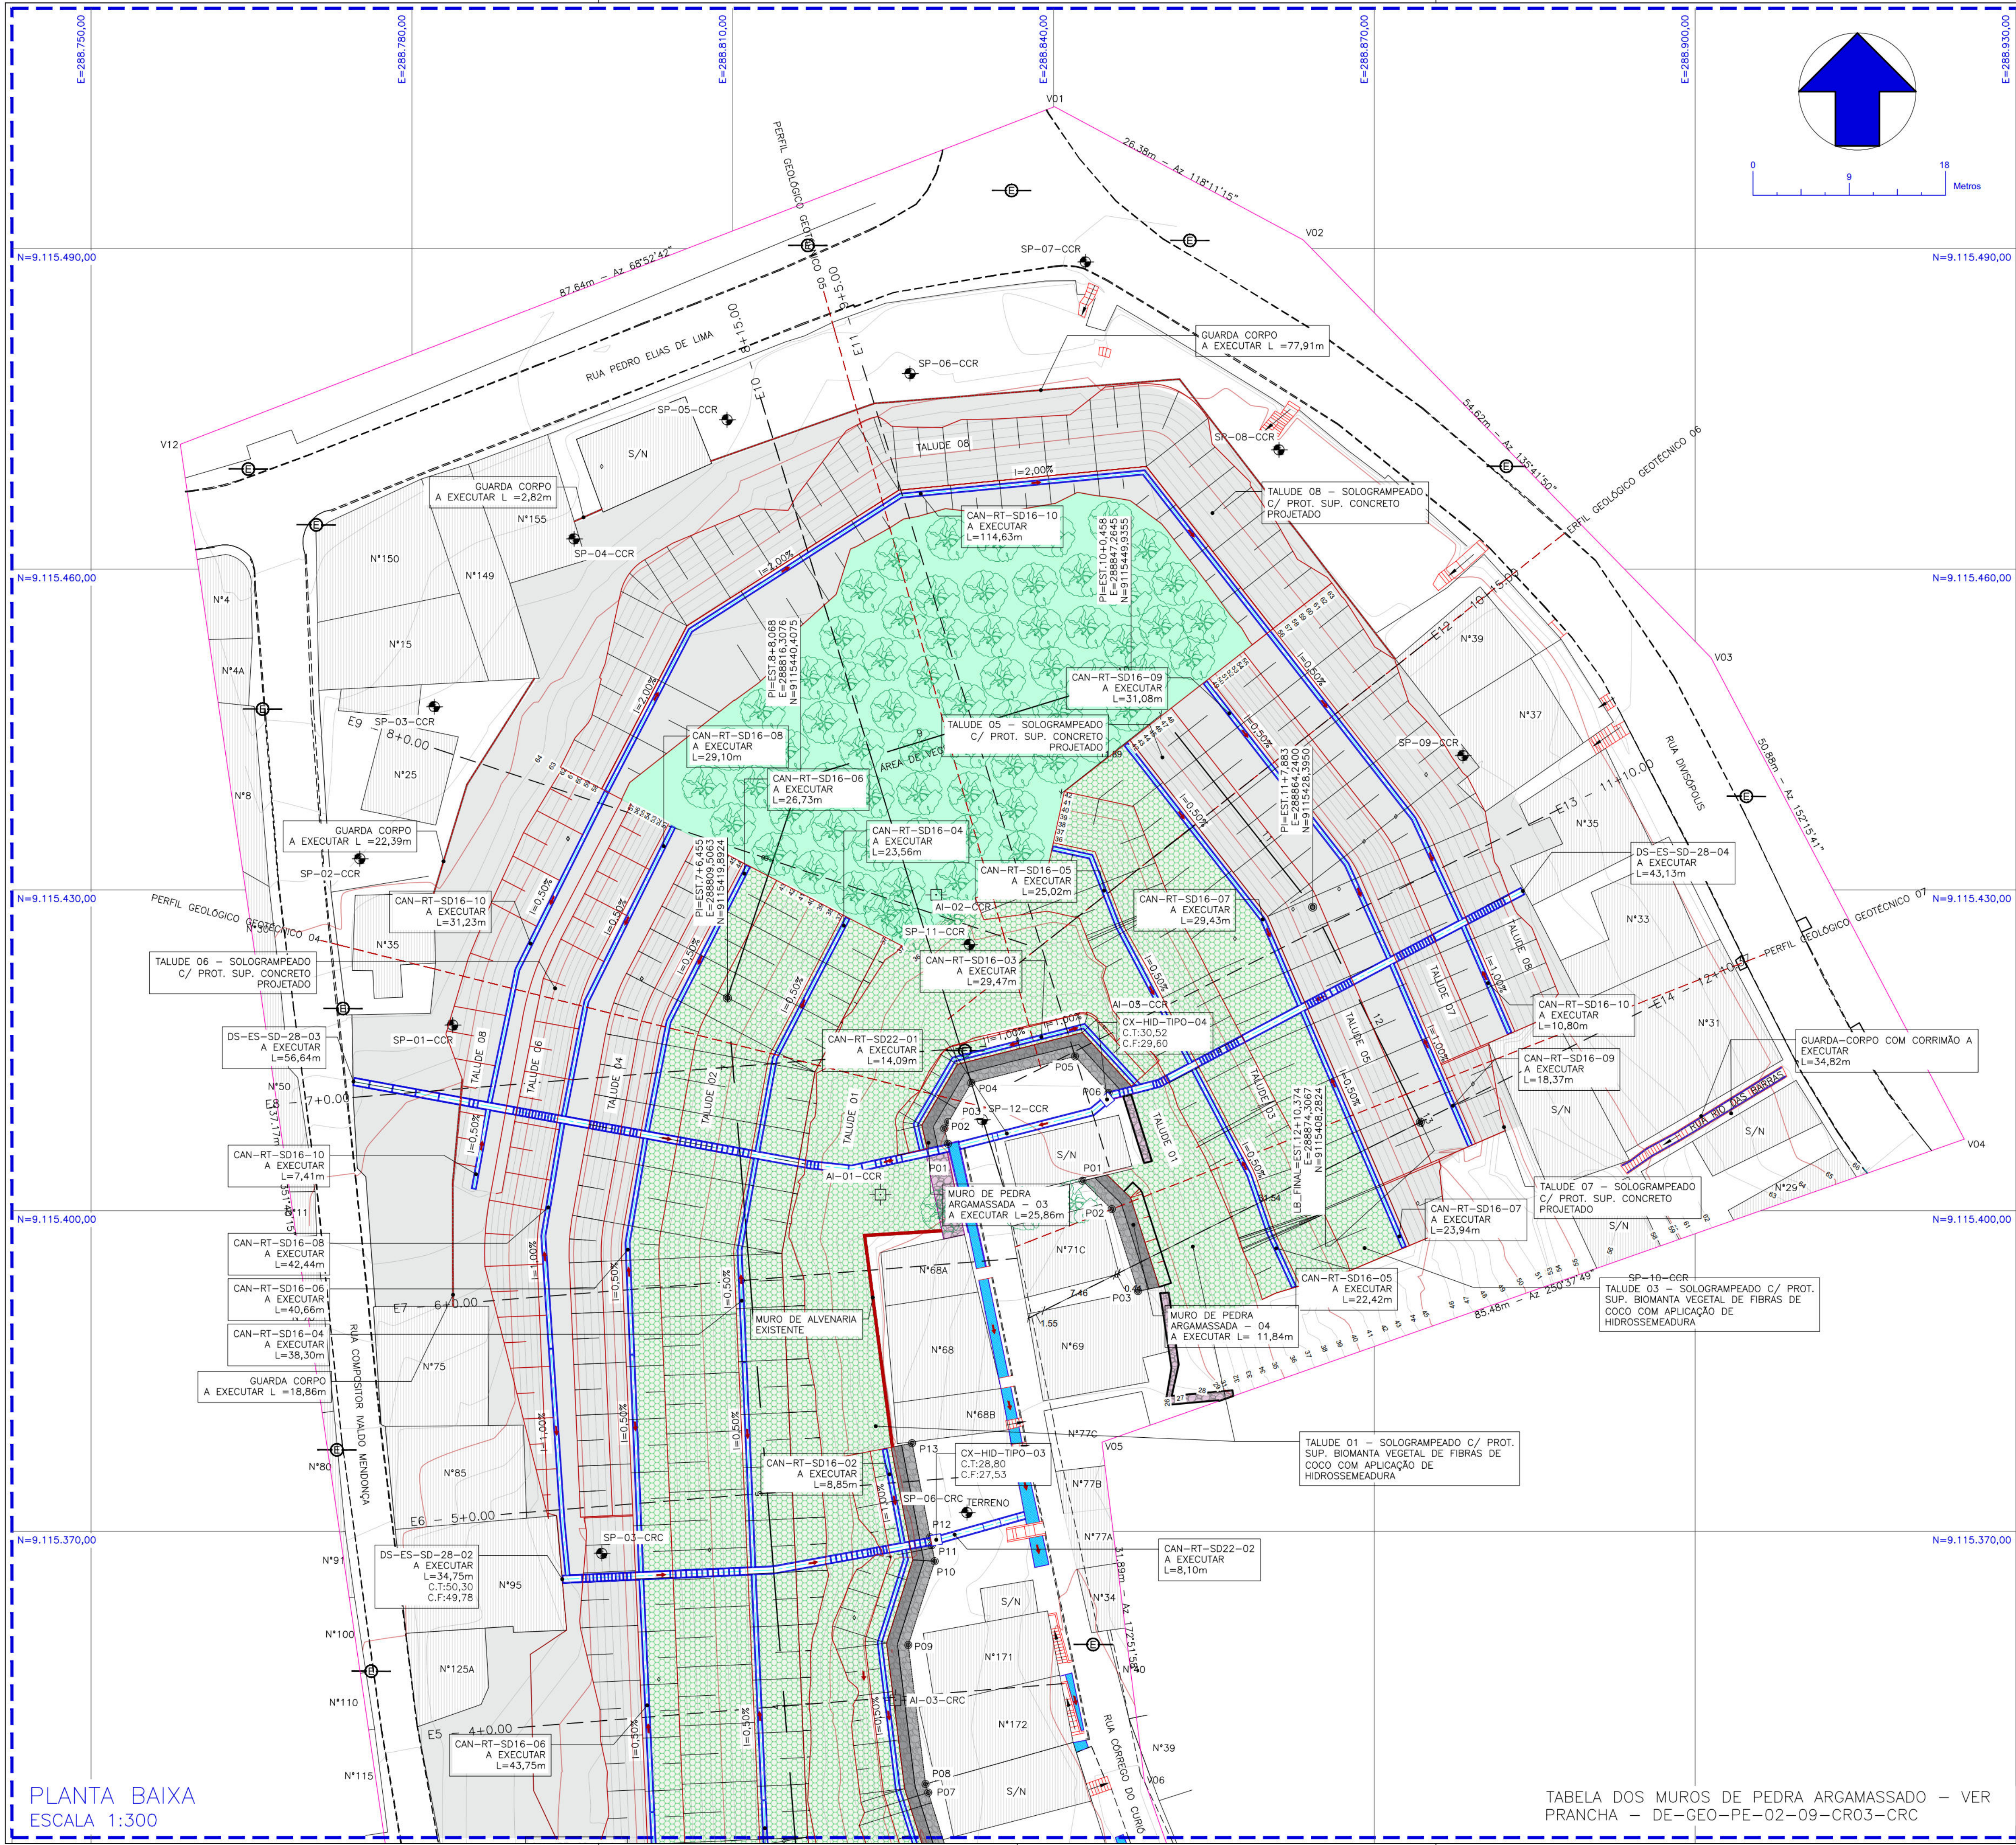

- ### NOTAS GERAIS
1. COTAS E DIMENSÕES EM METRO (EXCETO ONDE INDICADO);
 2. DEVERÃO SER SEGUIDAS TODAS AS RECOMENDAÇÕES DA NBR-6118 "PROJETO DE ESTRUTURAS DE CONCRETO - PROCEDIMENTO", NBR-11682 "ESTABILIDADE DE TALUDES";
 3. OS LIMITES DE ESCAVAÇÃO E ATERRO PODERÃO VARIAR DURANTE A IMPLANTAÇÃO DAS OBRAS PARTICULARMENTE NA REGIÃO DOS FECHAMENTOS;
 4. AS SUPERFÍCIES INDICADAS NO TERRENO DEVERÃO SER PROTEGIDAS POR CONCRETO PROJETADO OU BIOMANTA COM APLICAÇÃO DE HIDROSSEMEADURA;
 5. AS SUPERFÍCIES DEVERÃO SER AJUSTADAS ATRAVÉS DE CORTES E ATERROS, DE FORMA A DIRECIONAR AS ÁGUAS PLUVIAIS PARA O SISTEMA DE DRENAGEM SUPERFICIAL;
 6. FOI FEITA A COMPATIBILIZAÇÃO DA SOLUÇÃO GEOTÉCNICA ADOTADA COM AS INSTALAÇÕES ELÉTRICAS E CERCAS EXISTENTES NO LOCAL;
 7. SEGUNDO A NBR 11682, "O ACOMPANHAMENTO TÉCNICO DURANTE A FASE DE EXECUÇÃO É OBRIGATORIO E DEVE SER REALIZADO PELO ENGENHEIRO CIVIL GEOTÉCNICO RESPONSÁVEL PELO PROJETO DA OBRA".



LEGENDA

EDIFICAÇÃO - EXISTENTE	TALUDE	ESCALA EXISTENTE (DESC)	AMOSTRA INDEFORMADA	SONDAGEM A PERCUSSÃO
S/N			AI-XX	SP-XX
CURVA DE NIVEL	GUARDA-CORPO C/ CORRIMÃO	GUARDA-CORPO EXISTENTE	MURO DE ALVENARIA EXISTENTE	CANAL RETANGULAR EXISTENTE
100	GUARDA-CORPO	GUARDA-CORPO		
MURO DE ARRIMO EXISTENTE	TELA ARGAMASSADA EXISTENTE	MURO DE PEDRA ARGAMASSADA EXISTENTE	BIOMANTA EXISTENTE	CONCRETO PROJETADO EXISTENTE
ÁREA DE VEGETAÇÃO	CANALIZAÇÃO RETANGULAR EXISTENTE	DESCIDA D'ÁGUA EXISTENTE	CAIXA DE PASSAGEM EXISTENTE	POSTE/ÁRVORE
	CANALIZAÇÃO RETANGULAR C/ TAMPA A EXECUTAR			FAIXA DE RUA

DOCUMENTOS DE REFERÊNCIAS

RL-CON-PC-02-04-CR03-REC-R01
RL-CON-PC-03-04-CR03-REC-R01
MC-PE-01-CR03-CRC

Nº	DISCRIMINAÇÃO DAS REVISÕES	DATA	RESPONSÁVEL TÉCNICO	APROVAÇÃO
00	Emissão Inicial	01/05/2023		
01	Revisão	02/06/2023		
02	Revisão	12/06/2023		
03	Revisão	15/06/2023		
04	Emissão Final	21/08/2023		

Área : 26.172,93m²

TERRA SOL ENGENHARIA

Área RUA CÔRREGO DO CURIÓ Nº65, Nº65A, Nº65B, Nº65C - DOIS UNIDOS - RPA 2

RUA CÔRREGO DO CURIÓ Nº41, Nº10, Nº10A, Nº150, Nº39, Nº37B, Nº37A - DOIS UNIDOS - RPA 2

Responsável Técnico (Projeto) Eng.º Elidio Nunes Vieira

Proprietário


Autarquia de Urbanização do Recife - URB Prefeitura de Recife-PE

Projeto Projeto Executivo de Engenharia para Contenção de Encostas e Taludes de Corte, Visando a Redução de Deslizamentos em Áreas de Riscos na Cidade de Recife/PE - RPA's 2 e 6 (Novas intervenções)

Descrição PROJETO GEOMÉTRICO Planta baixa - Implantação Planta chave

Data 21/08/2023 Escala INDICADAS Folha A1 Código DES-GEO-PE-01-07-CR03-CRC

01/07

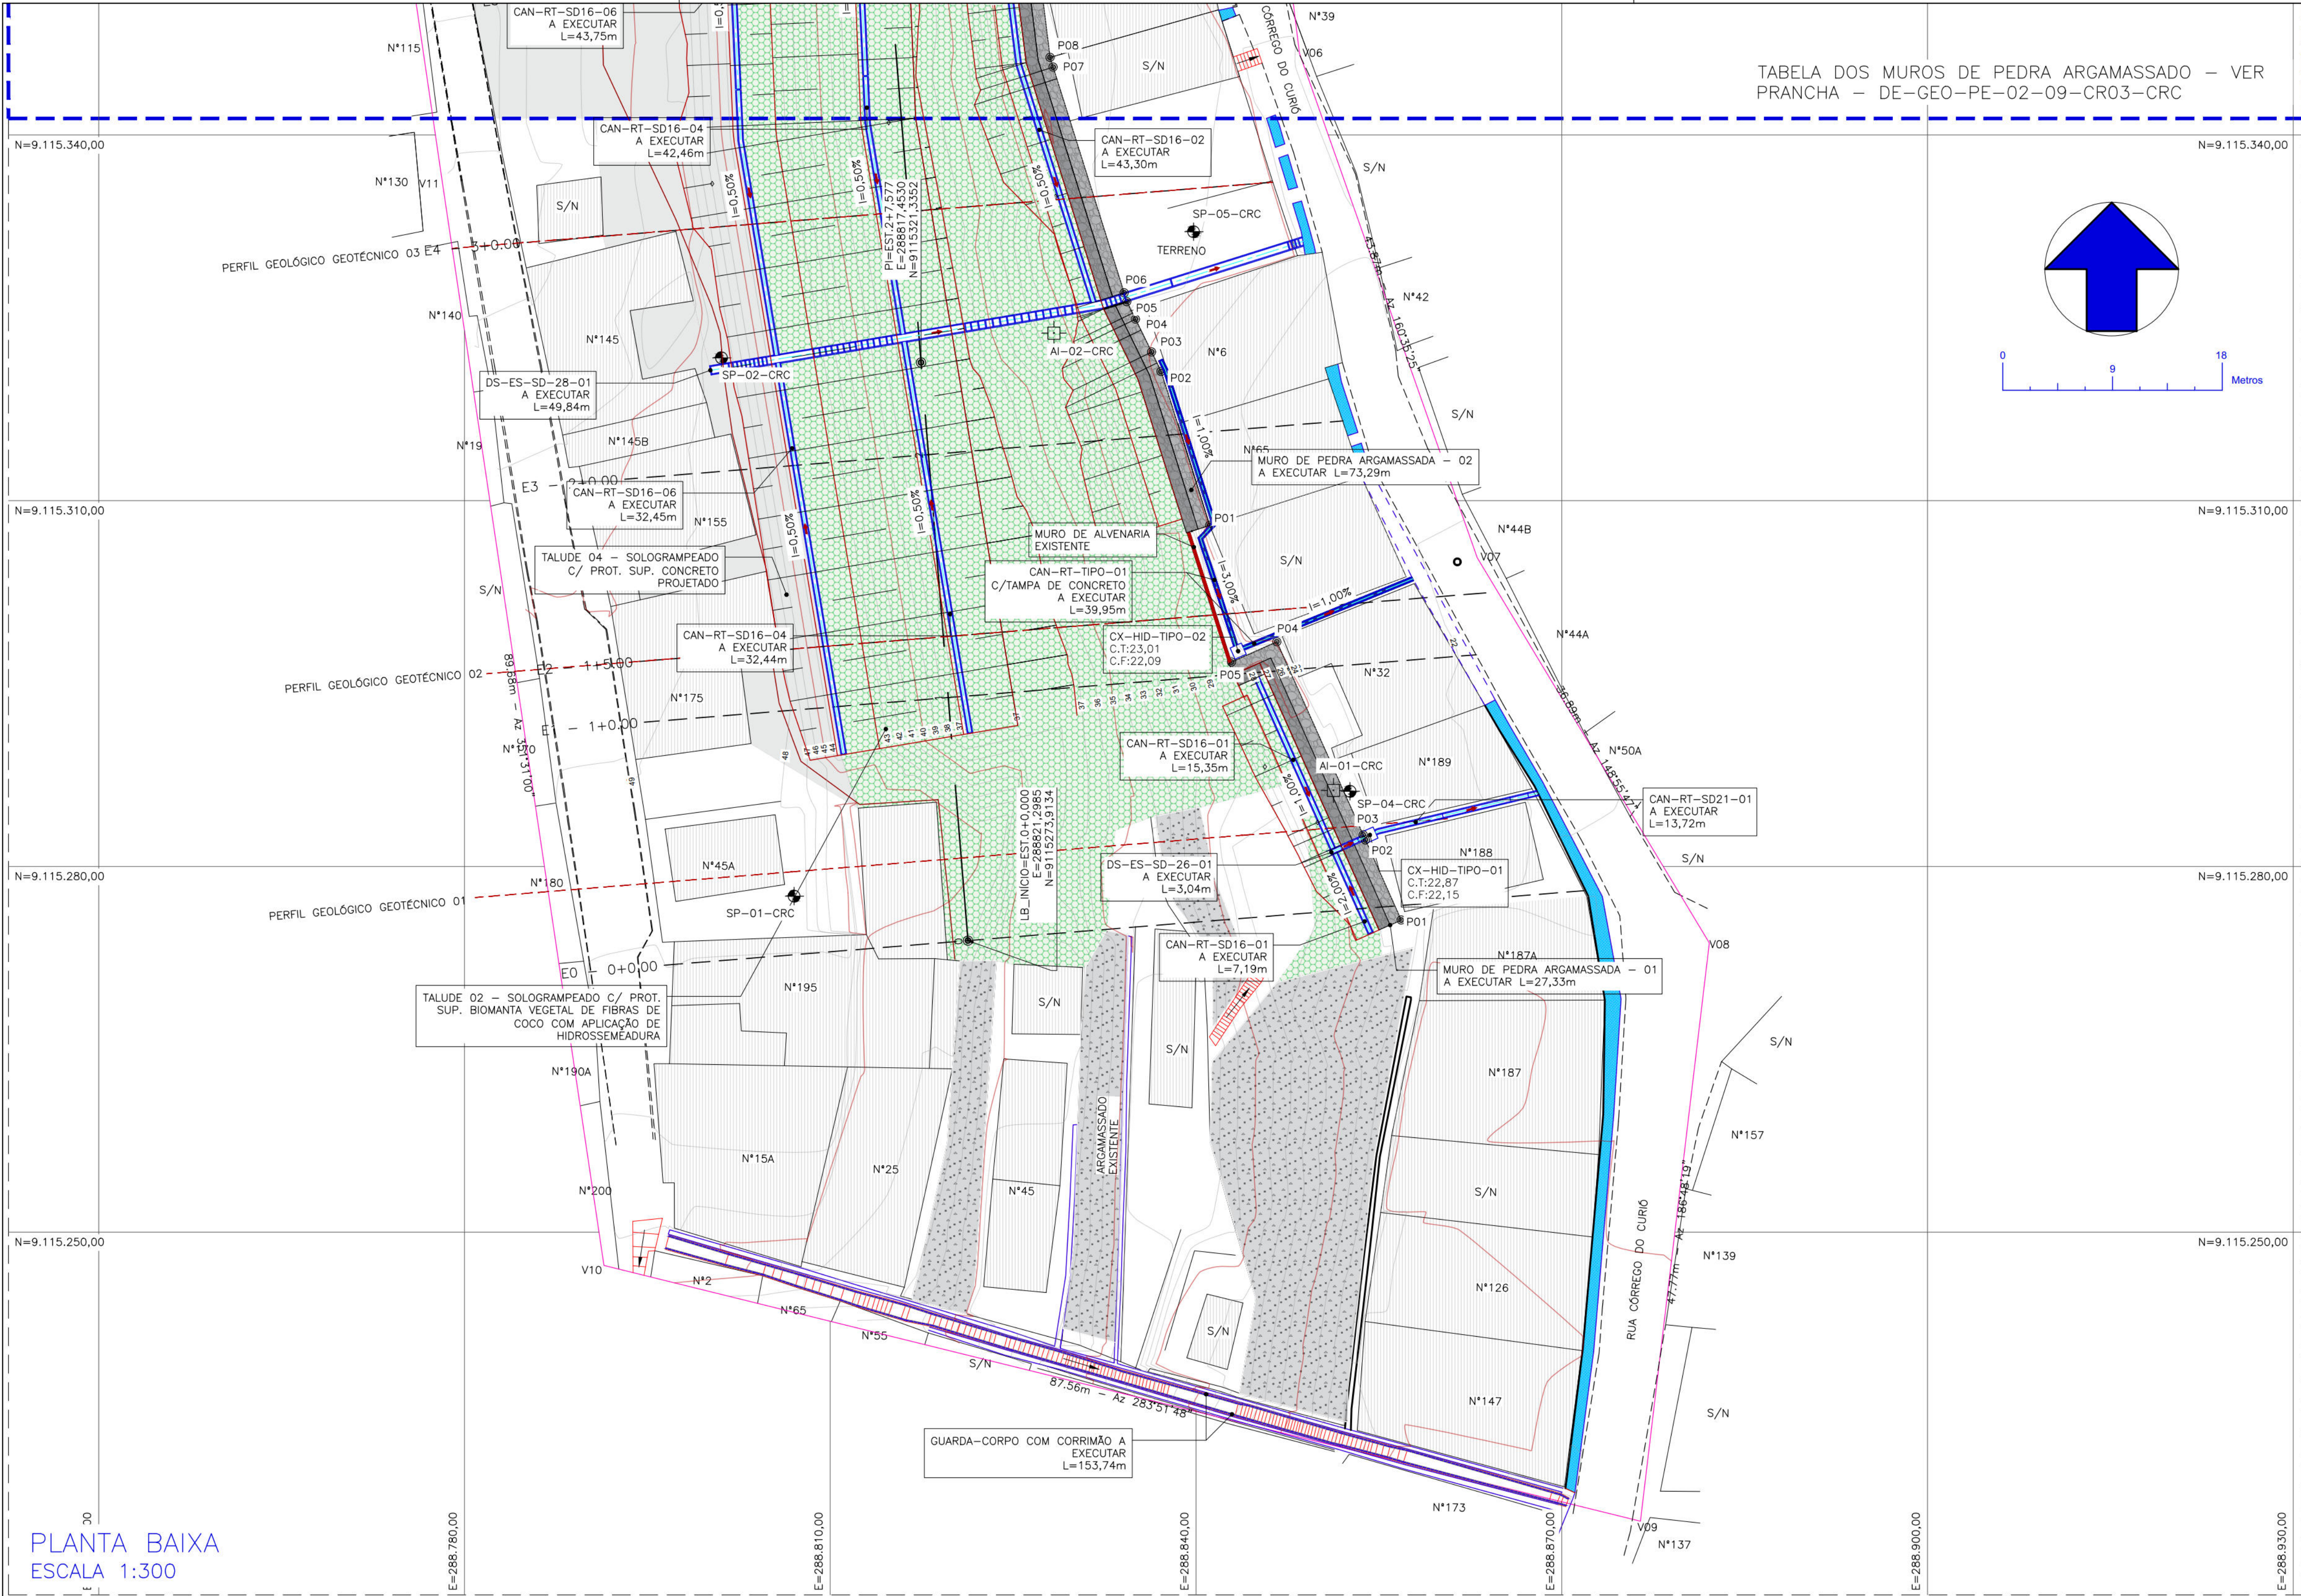

- NOTAS GERAIS
- COTAS E DIMENSÕES EM METRO (EXCETO ONDE INDICADO);
 - DEVERÃO SER SEGUIDAS TODAS AS RECOMENDAÇÕES DA NBR-6118 "PROJETO DE ESTRUTURAS DE CONCRETO – PROCEDIMENTO", NBR-11682 "ESTABILIDADE DE TALUDES";
 - OS LIMITES DE ESCAVAÇÃO E ATERRO PODERÃO VARIAR DURANTE A IMPLANTAÇÃO DAS OBRAS PARTICULARMENTE NA REGIÃO DOS FECHAMENTOS;
 - AS SUPERFÍCIES INDICADAS NO TERRENO DEVERÃO SER PROTEGIDAS POR CONCRETO PROJETADO OU BIOMANTA COM APLICAÇÃO DE HIDROSSEMEADURA;
 - AS SUPERFÍCIES DEVERÃO SER AJUSTADAS ATRAVÉS DE CORTES E ATERROS, DE FORMA A DIRECIONAR AS ÁGUAS PLUVIAIS PARA O SISTEMA DE DRENAGEM SUPERFICIAL;
 - FOI FEITA A COMPATIBILIZAÇÃO DA SOLUÇÃO GEOTÉCNICA ADOTADA COM AS INSTALAÇÕES ELÉTRICAS E CERCAS EXISTENTES NO LOCAL;
 - SEGUNDO A NBR 11682, "O ACOMPANHAMENTO TÉCNICO DURANTE A FASE DE EXECUÇÃO É OBRIGATÓRIO E DEVE SER REALIZADO PELO ENGENHEIRO CIVIL GEOTÉCNICO RESPONSÁVEL PELO PROJETO DA OBRA".



LEGENDA

EDIFICAÇÃO – EXISTENTE S/N	TALUDE S/N	ESCALA EXISTENTE(DESCE) S/N	AMOSTA INDEFORMADA AI–XX	SONDAGEM A PERCUSSÃO SP–XX
CURVA DE NÍVEL 1:100	GUARDA-CORPO C/CORRIMÃO EXECUTAR GUARDA-CORPO EXECUTAR	GUIA DE BALIZAMENTO PROJETADA A EXECUTAR	MURO DE ALVENARIA EXISTENTE	CANAL RETANGULAR EXISTENTE
MURO DE ARRIMO EXISTENTE	TELA ARGAMASSADO EXISTENTE	MURO DE PEDRA ARGAMASSADO EXECUTAR	BIOMANTA EXISTENTE	CONCRETO PROJETADO EXECUTAR
ÁREA DE VEGETAÇÃO	CANALITA RETANGULAR EXECUTAR CANALITA RETANGULAR C/ TAMPAS EXECUTAR	DESCIDA D'ÁGUA EXECUTAR	CAIXA DE PASSAGEM EXECUTAR	POSTE/ ÁRVORE FAIXA DE RUA

DOCUMENTOS DE REFERÊNCIAS

RL-CON-PC-02-04-CR03-REC-R01
RL-CON-PC-03-04-CR03-REC-R01
MC-PE-01-CR03-CRC

Nº	DISCRIMINAÇÃO DAS REVISÕES	DATA	RESPONSÁVEL TÉCNICO	APROVAÇÃO
00	Emissão Inicial	01/05/2023		
01	Revisão	02/06/2023		
02	Revisão	12/06/2023		
03	Revisão	15/06/2023		
04	Emissão Final	21/08/2023		

Área :

TABELA DE COORDENADAS – BASE DO MURO 01

1	9.115.275,597	288.856,838	21,86m	P01_BASE_MURO
2	9.115.282,162	288.853,905	21,86m	P02_BASE_MURO
3	9.115.282,582	288.853,717	21,86m	P03_BASE_MURO
4	9.115.298,422	288.846,639	21,86m	P04_BASE_MURO
5	9.115.296,759	288.842,916	21,86m	P05_BASE_MURO

TABELA DE COORDENADAS – BASE DO MURO 02

1	9.115.307,970	288.841,122	22,54m	P01_BASE_MURO
2	9.115.320,592	288.837,142	22,54m	P02_BASE_MURO
3	9.115.322,196	288.836,358	23,54m	P03_BASE_MURO
4	9.115.324,891	288.835,040	24,54m	P04_BASE_MURO
5	9.115.326,329	288.834,336	25,74m	P05_BASE_MURO
6	9.115.327,054	288.834,108	25,74m	P06_BASE_MURO
7	9.115.345,561	288.828,288	26,71m	P07_BASE_MURO
8	9.115.346,361	288.828,036	26,71m	P08_BASE_MURO
9	9.115.359,364	288.826,423	26,71m	P09_BASE_MURO
10	9.115.367,208	288.828,901	26,71m	P10_BASE_MURO
11	9.115.368,692	288.828,616	27,71m	P11_BASE_MURO
12	9.115.369,438	288.828,473	27,71m	P12_BASE_MURO
13	9.115.378,238	288.826,784	27,71m	P13_BASE_MURO

TABELA DE COORDENADAS – BASE DO MURO 03

PONTO No.	NORTE	ESTE	COTA	DESCRIÇÃO
1	9.115.406,239	288.830,146	28,21m	P01_BASE_MURO
2	9.115.407,680	288.829,807	28,21m	P02_BASE_MURO
3	9.115.408,300	288.830,172	29,40m	P03_BASE_MURO
4	9.115.411,951	288.832,319	29,40m	P04_BASE_MURO
5	9.115.414,429	288.842,020	29,40m	P05_BASE_MURO
6	9.115.411,009	288.845,157	29,40m	P06_BASE_MURO

TABELA DE COORDENADAS – BASE DO MURO 04

1	9.115.402,789	288.842,723	25,96m	P01_BASE_MURO
2	9.115.400,131	288.845,454	25,96m	P02_BASE_MURO
3	9.115.392,464	288.847,916	25,96m	P03_BASE_MURO

TERRA SOL ENGENHARIA

Área RUA CÔRREGO DO CURIÓ Nº65, Nº65A, Nº65B, Nº65C - DOIS UNIDOS - RPA 2 Nº Contrato 03

RUA CÔRREGO DO CURIÓ Nº41, Nº10, Nº10A, Nº150, Nº39, Nº37B, Nº37A - DOIS UNIDOS - RPA 2

Responsável Técnico (Projeto) Eng.º Elídio Nunes Vieira

Proprietário

Autarquia de Urbanização do Recife - URB Prefeitura de Recife-PE

Projeto Projeto Executivo de Engenharia para Contenção de Encostas e Taludes de Corte, Visando a Redução de Deslizamentos em Áreas de Riscos na Cidade de Recife/PE - RPA's 2 e 6 (Novas intervenções)

Descrição PROJETO GEOMÉTRICO
Planta baixa - Implantação
Planta chave

Data 21/08/2023 Escola INDICADAS Folha A1 Código DES-GEO-PE-02-07-CR03-CRC

02/07