




PROJEÇÃO UNIVERSAL TRANSVERSA
DE MERCATOR - UTM
SGR: SIRGAS 2000
MC: 33° W


VÉRTICE: BASE GNSS
Lat: -08° 00' 47,8752" S
Long: -34° 54' 43,2400" O
K: 1.00016148
CM: 0°16'08,0052"
Declinação Magnética de: -21°33'13"
na data: 30/06/22
com variação anual de: 0°05'55"

	MEIO FIO		CURVAS DE NÍVEL
	LIMITE DOS LOTES		CAIXA COLETOIRA
	FLUXO DA DRENAGEM		TALUDE
	CANALETA		POSTE
	ESCALADA		COQUEIRO
	PERFIL		ÁRVORE
	BARREIRA CONCRETADA		



TERRA SOL ENGENHARIA http://www.terrasolengenharia.com.br contato@terrasolengenharia.com.br Rua Rui Barbosa, Nº02 - Sala 101 - Sousa - PB Fones: (11) 9 7685-0254 / (83) 9 9683-0670		 TerraSol engenharia geotécnica		Nº Contrato 04
Ass:	RUA SÃO DOMINGOS S/Nº 546, 556, 582.SN E - RUA - CORRÊDO DO EUCLIDES - ALTO JOSE BONIFÁCIO - SPA 3			Nº Contrato 04
Responsável Técnico (Assinatura)  Téc. Agrim. Fernando do S. Alexandre Responsável Técnico (Pross)  Eng. Eldo Nunes Vieira		Proprietário  		
Objeto: Projeto Executivo de Engenharia para Contorno de Encostas e Taludes de Corte, Visando a Redução de Deslizamentos em Áreas de Risco na Cidade de Recife/PE - RPAs 3, 4 e 5 (Novas Intervenções)				Faixa 02/03
Inscrição:				Origem: 1
Planta Topográfica Levantamento Planialtimétrico Cadastral				Código DES-TP-PB-02-03-CR04-S05-R01
Data 06/07/2022	Escala 1:500			

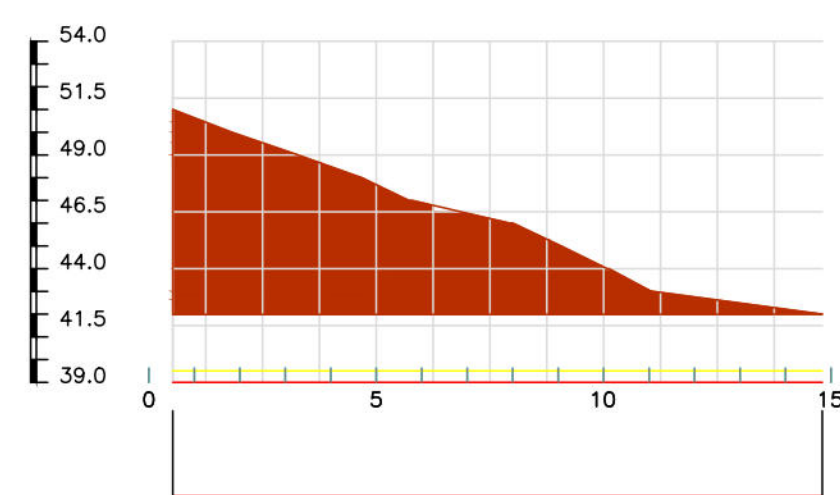


DISTANCIA	COTAS DO TERRENO
0.526	51.000
1.825	50.000
3.282	49.000
4.681	48.000
5.719	47.000
8.006	46.000
9.063	45.000
10.079	44.000
11.049	43.000
14.808	42.000

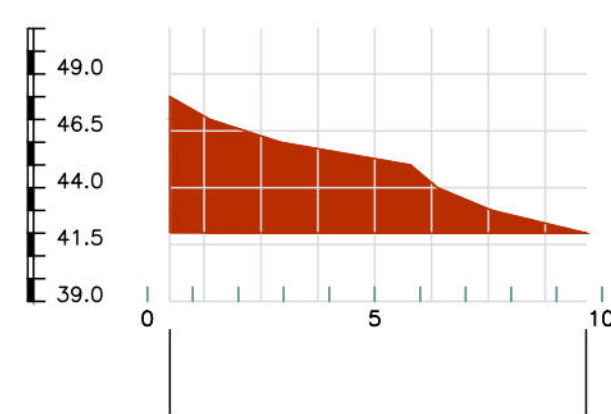

COTAS DO TERRENO	DISTANCIA
48.000	0.497
47.000	1.378
46.000	2.927
45.000	5.787
44.000	6.381
43.000	7.596
42.000	9.649

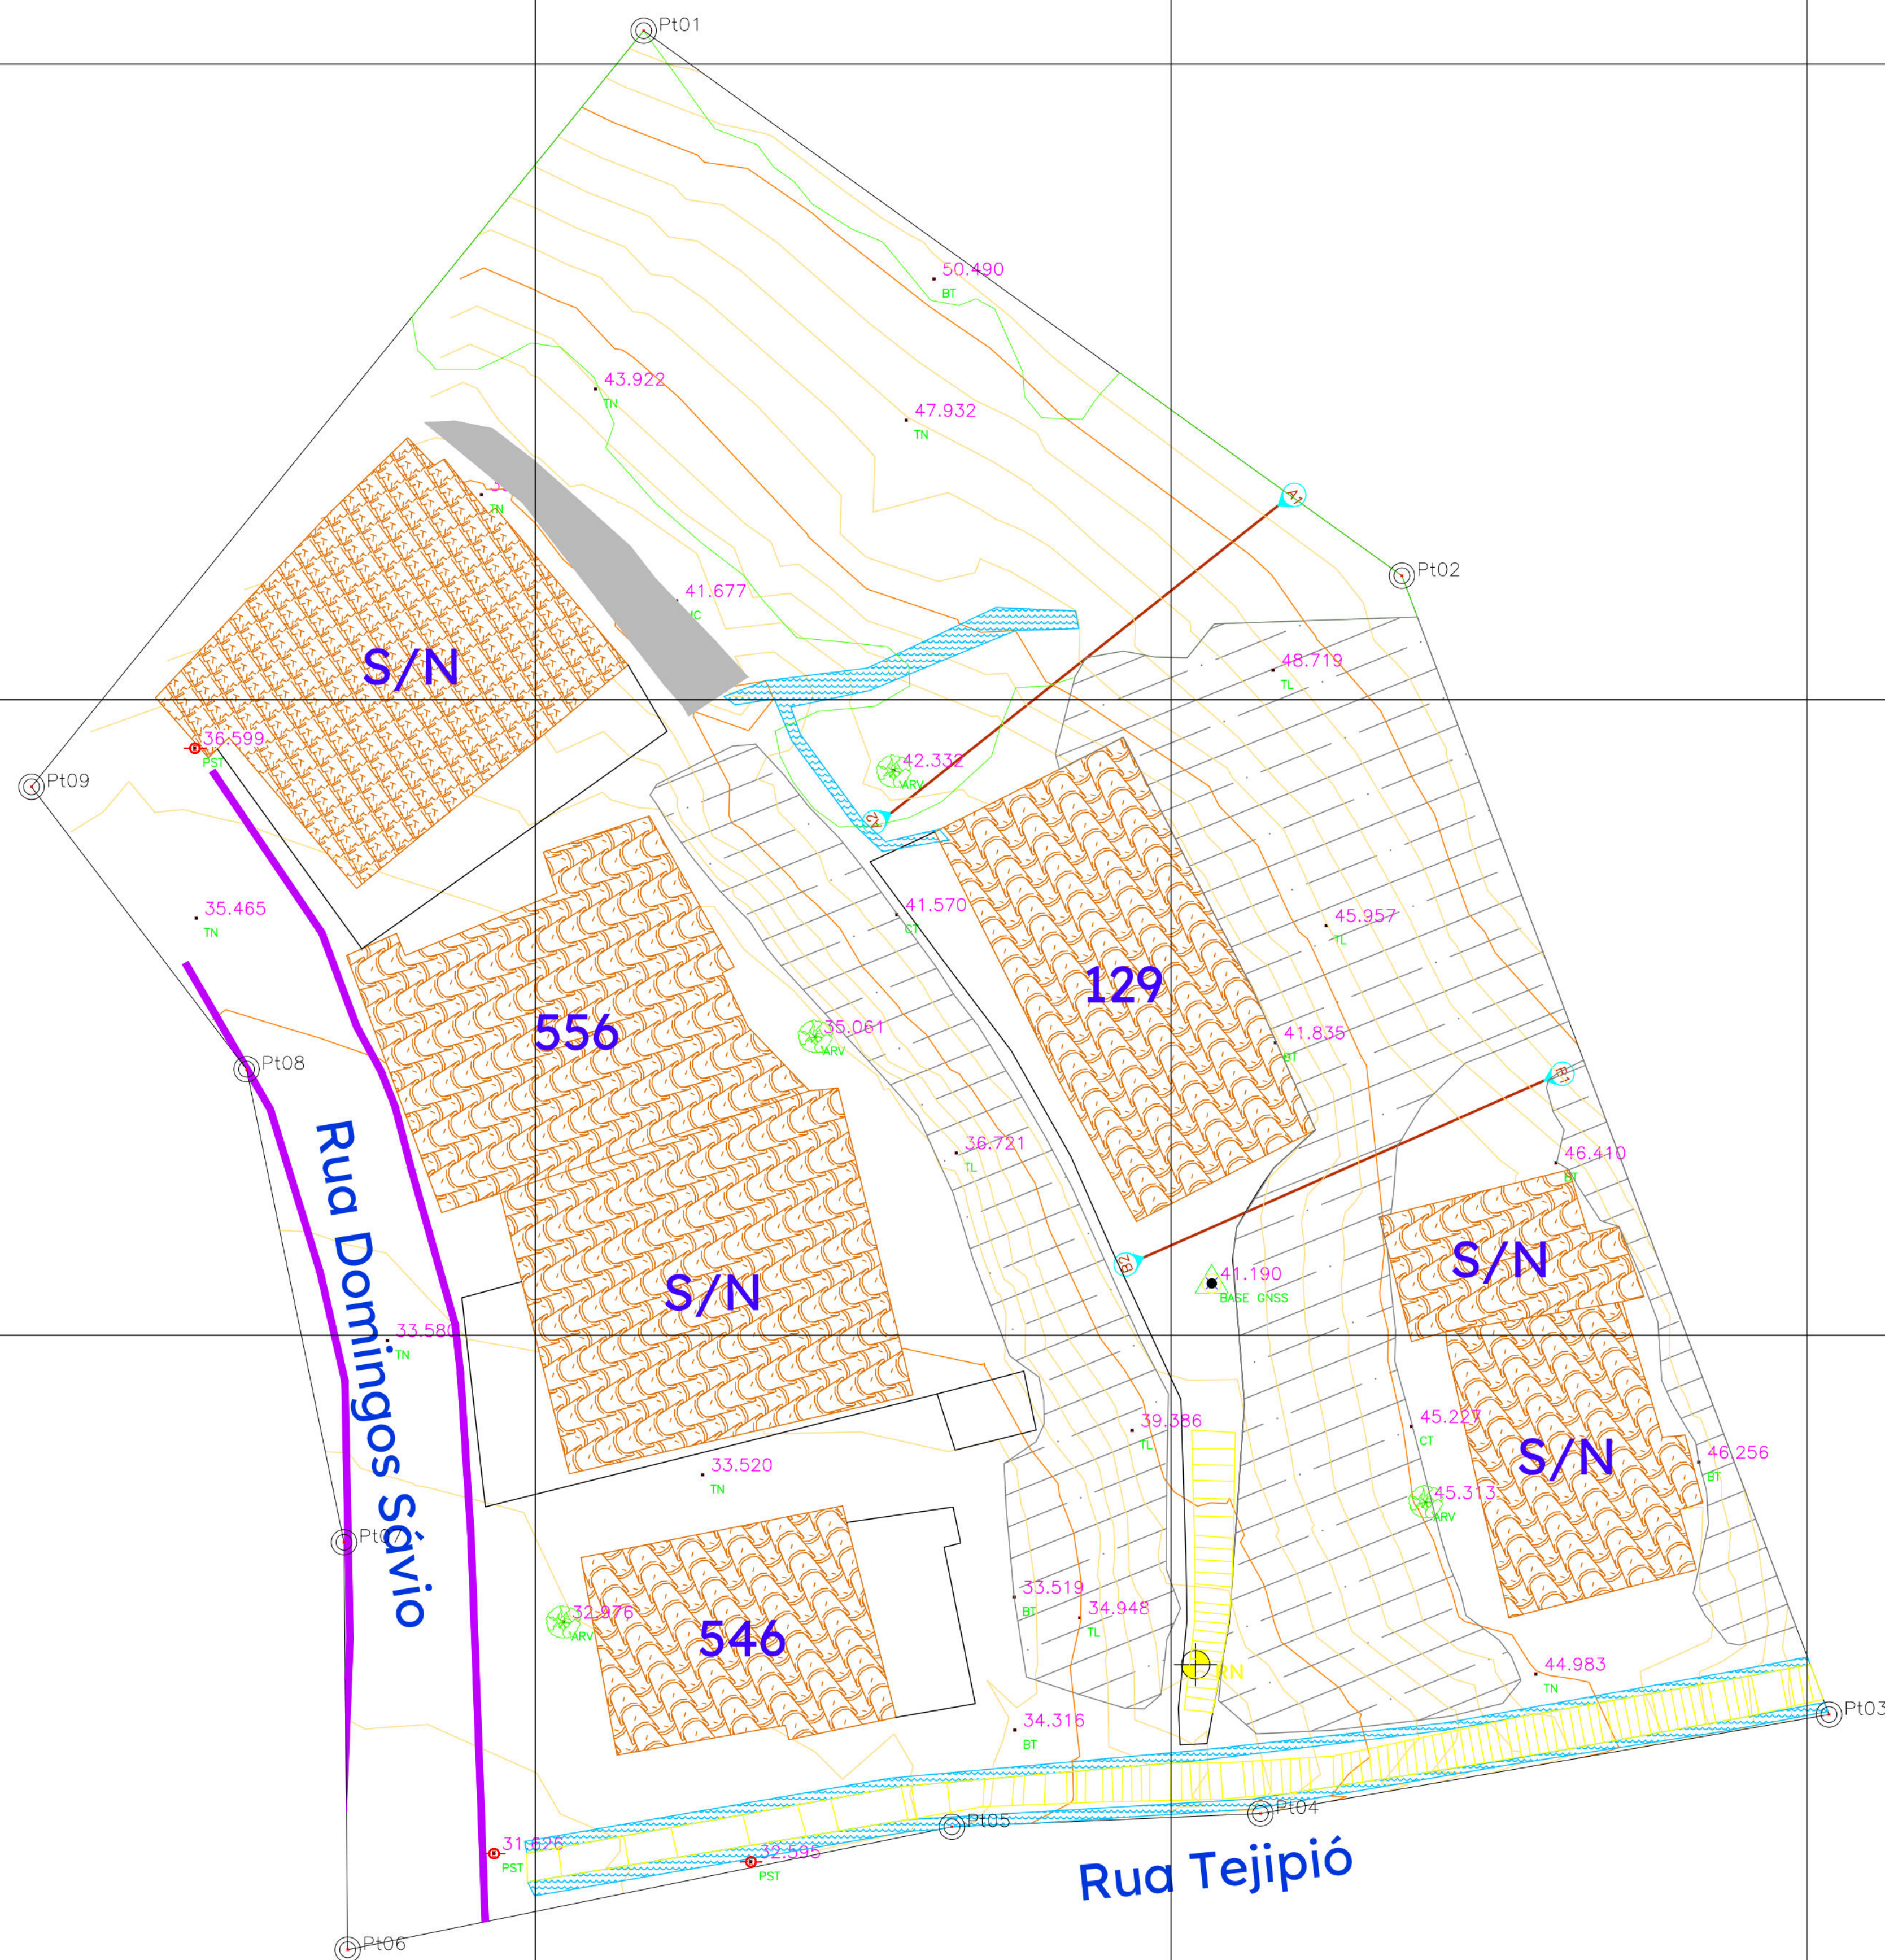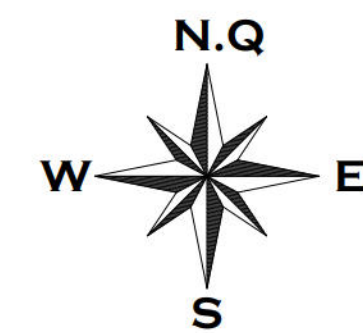

LADOS		DISTANCIA (m)	COORDENADAS (UTM)		COORDENADAS (GEOGRAFICAS)	
Vértices	Vértices		N (metros)	E (metros)	Latitude	Longitude
P01	P02	125/4245"	29.38	9.113.781.048	289.243.408	8°04'45.590" S 34°54'44.002" W
P02	P03	159°28'25"	38.27	9.113.763.900	289.267.261	8°04'151" S 34°54'43.225" W
P03	P04	260°07'16"	18.16	9.113.728.069	289.280.700	8°04'43.320" S 34°54'42.792" W
P04	P05	267°32'03"	9.72	9.113.724.954	289.262.811	8°04'48.118" S 34°54'43.377" W
P05	P06	259°30'02"	19.40	9.113.724.556	289.255.104	8°04'48.430" S 34°54'43.694" W
P06	P07	359°28'54"	12.82	9.113.720.669	289.234.096	8°04'48.553" S 34°54'44.315" W
P07	P08	348°21'42"	15.20	9.113.733.488	289.233.980	8°04'48.136" S 34°54'44.317" W
P08	P09	348°21'42"	11.17	9.113.748.374	289.230.914	8°04'48.651" S 34°54'44.414" W
P09	P10	329°22'38"	30.04	9.113.753.070	289.230.419	8°04'48.654" S 34°54'44.044" W

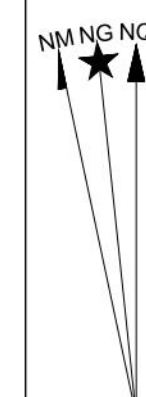

PROJEÇÃO UNIVERSAL TRANSVERSA
DE MERCATOR - UTM
SGR: SIRGAS 2000
MC: 33° W

VÉRTICE: BASE GNSS
Lat: -08° 00' 47,8752" S
Long: -34° 54' 43,4240" O
K: 1.00016148
CM: 0°16'08,0052"
Declinação Magnética de: -21°33'13"
na data: 30/06/22
com variação anual de: 0°05'55"

LEGENDAS

	MEIO FIO		CURVAS DE NÍVEL
	LIMITE DOS LOTES		CAIXA COLETORA
	FLUXO DA DRENAGEM		TALUDE
	CANALETA		POSTE
	ESCALADA		COQUEIRO
	PERFIL		ÁRVORE
	BARREIRA CONCRETADA		

[illegible]

TERRA SOL ENGENHARIA



Área RUA SÃO DOMINGOS SÁVIO Nº 546, 556, 562, SN E SN -
CÓRREGO DO EUCLIDES - ALTO JOSÉ BONIFÁCIO - RPA

Responsável Técnico (Levantamento): _____ Proprietário: _____

Tec. Agrim. Fernando da S. Alexandre

Eng. Elídio Nunes Vieira

Projeto Projeto Executivo de Engenharia para Contenção de Encostas e Taludes de Corte, Visando a Redução de Deslizamentos em Áreas de Riscos na Cidade de Recife/PE - RPA's 3, 4 e 5 (Novas intervenções)

Descriptingão:

Planta Topográfica
Levantamento Planialtimétrico Cadastral

Data	05/07/2022	Escala	1:500	Código	DES-TOP-PB-03-03-CR04
-------------	------------	---------------	-------	---------------	-----------------------