


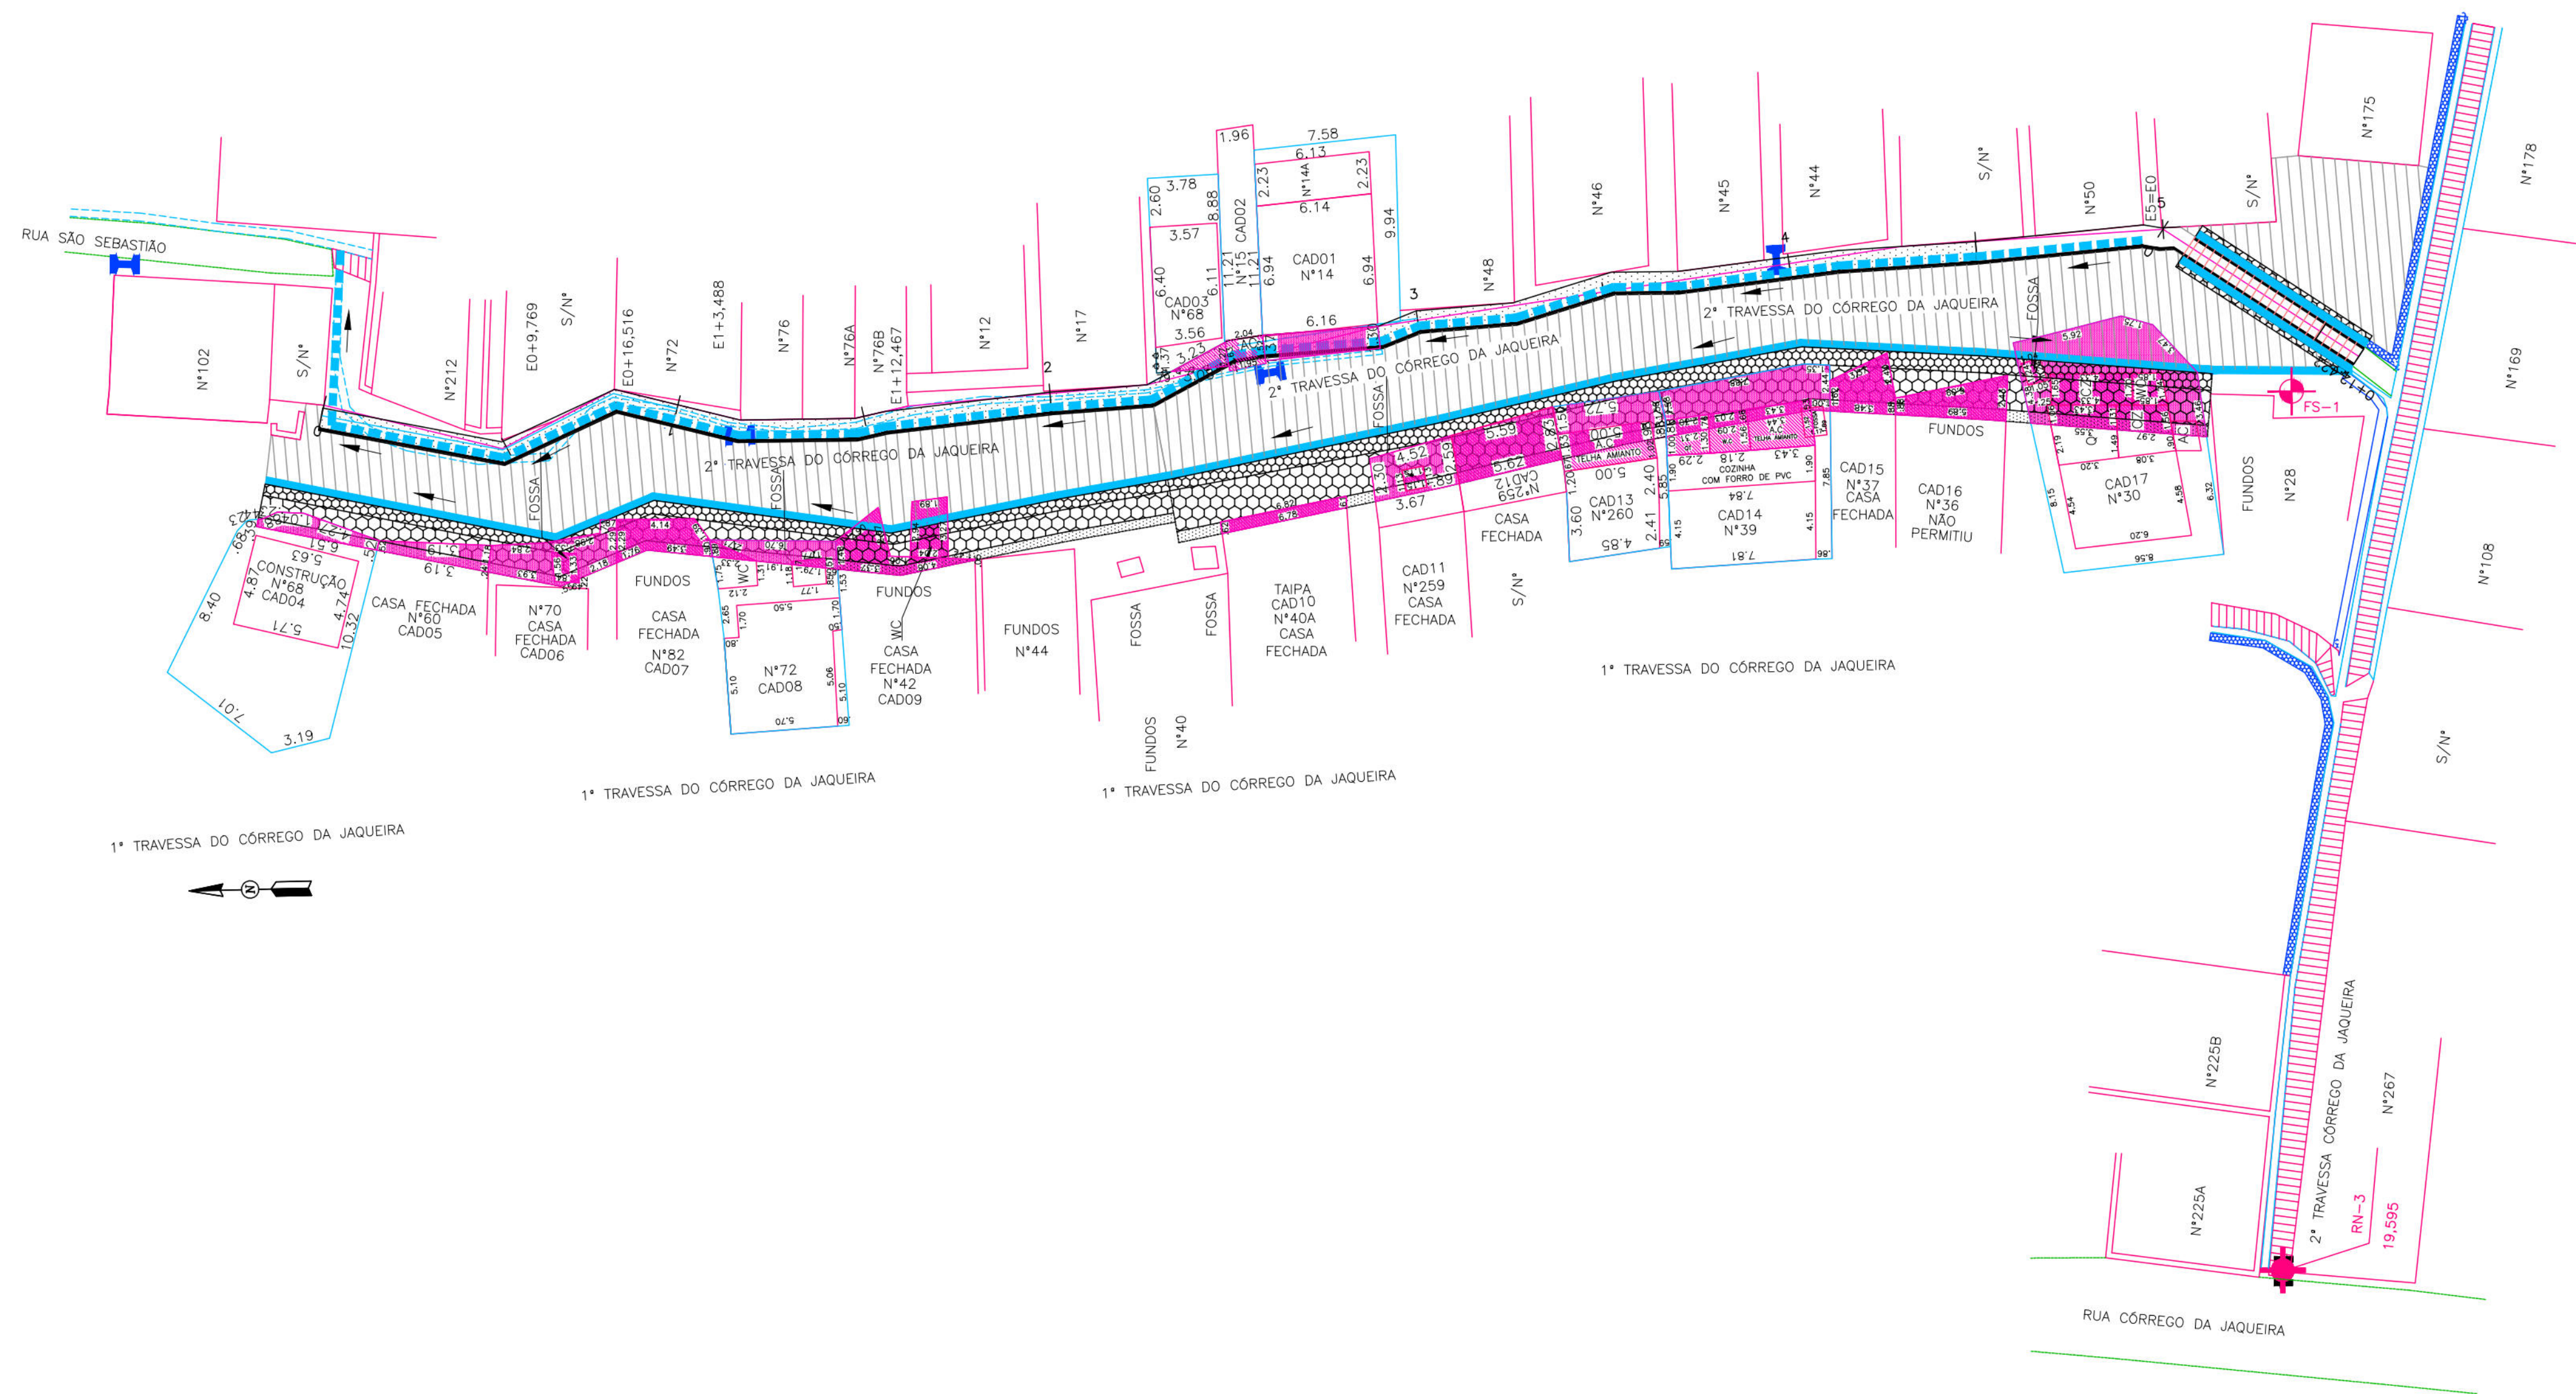

- CONVENÇÕES
- EDIFICAÇÃO
 - MURO
 - MEIO-FIO EXISTENTE/ BORDO DA ESTRADA
 - CERCA
 - POSTE DE BAIXA TENSÃO (BT)
 - RN
 - EIXO DE PROJETO
 - CURVA DE NÍVEL INTEIRA
 - CURVA DE NÍVEL INTERMEDIÁRIA
 - CANAL / CANALETA EXISTENTE
 - MURO DE ARRIMO EXISTENTE
 - MURO DE ARRIMO PROJETADO
 - SENTIDO DO ESCOAMENTO
 - CORRIMÃO TUBULAR PROJETADO
 - FURO DE SONDAGEM
 - CANALETA PROJETADA COM TAMPA
 - CANALETA PROJETADA SEM TAMPA
 - PISO CIMENTADO
 - TELA ARGAMASSADA
 - ESCADARIA PROJETADA
 - PONTO GPS
- OBS: PONTOS DE COORDENADAS UTM SAD-64 SÃO DE GPS DE NAVEGAÇÃO

PROPRIETÁRIO: EMPRESA DE URBANIZAÇÃO DO RECIFE – URB

PROJETO:

CONSTRUÇÃO:

PREFEITURA DA CIDADE DO RECIFE
SECRETARIA DE CONTROLE , DESENVOLVIMENTO URBANO E OBRAS
EMPRESA DE URBANIZAÇÃO DO RECIFE - URB

COORDENADORA DE PLANOS E PROJETOS
FLAVIANA GOMES

DIRETORIA DE PROJETOS DE INFRAESTRUTURA
ANDREA LUCENA

PROJETO

PROJETO DE DESAPROPRIAÇÃO

SITUAÇÃO

2ª TRAVESSA CÔRREGO DA JAQUEIRA, EM BEBERIBE

FRANCHA	ETAPA	DATA
01/01	PROJETO EXECUTIVO	XX DE AGOSTO DE 2012
CONTEÚDO	ESCALA	REFERÊNCIA
PLANTA BAIXA	1/250	
RESPONSÁVEL TÉCNICO	DIGITALIZAÇÃO	
ROBERTO LEMOS MUNIZ – ENG. CIVIL –	PAULO ROGÉRIO	

GE

ISO

9001

SISTEMAS

Engenharia & Planejamento