


MEMORIAL DESCRITIVO

RUA NOVA MILANO


Localizada na RPA 2, região norte da cidade, no Alto Santa Terezinha, constitui parte da Zona Especial de Interesse Social - ZEIS, Casa Amarela e possui uma população residente de 7.703 habitantes.

A área de intervenção está localizada na Rua Nova Milano.

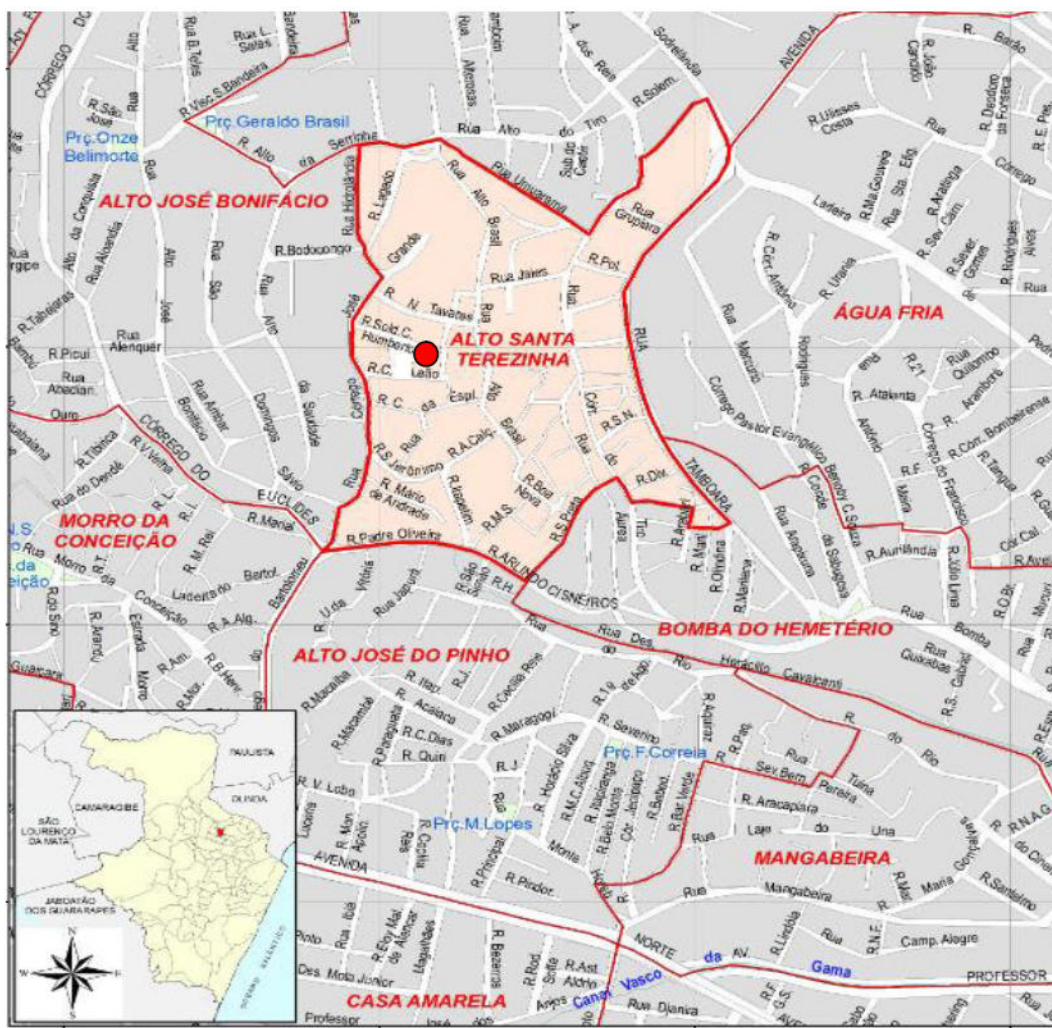

Após a execução da obra para contenção de encostas existentes ao longo da Rua Nova Milano, surgiu a necessidade de ocupação da área remanescente.

A intervenção proposta tem como objetivo trazer, 124,15 m² de área de convivência e lazer, para quem ali reside.

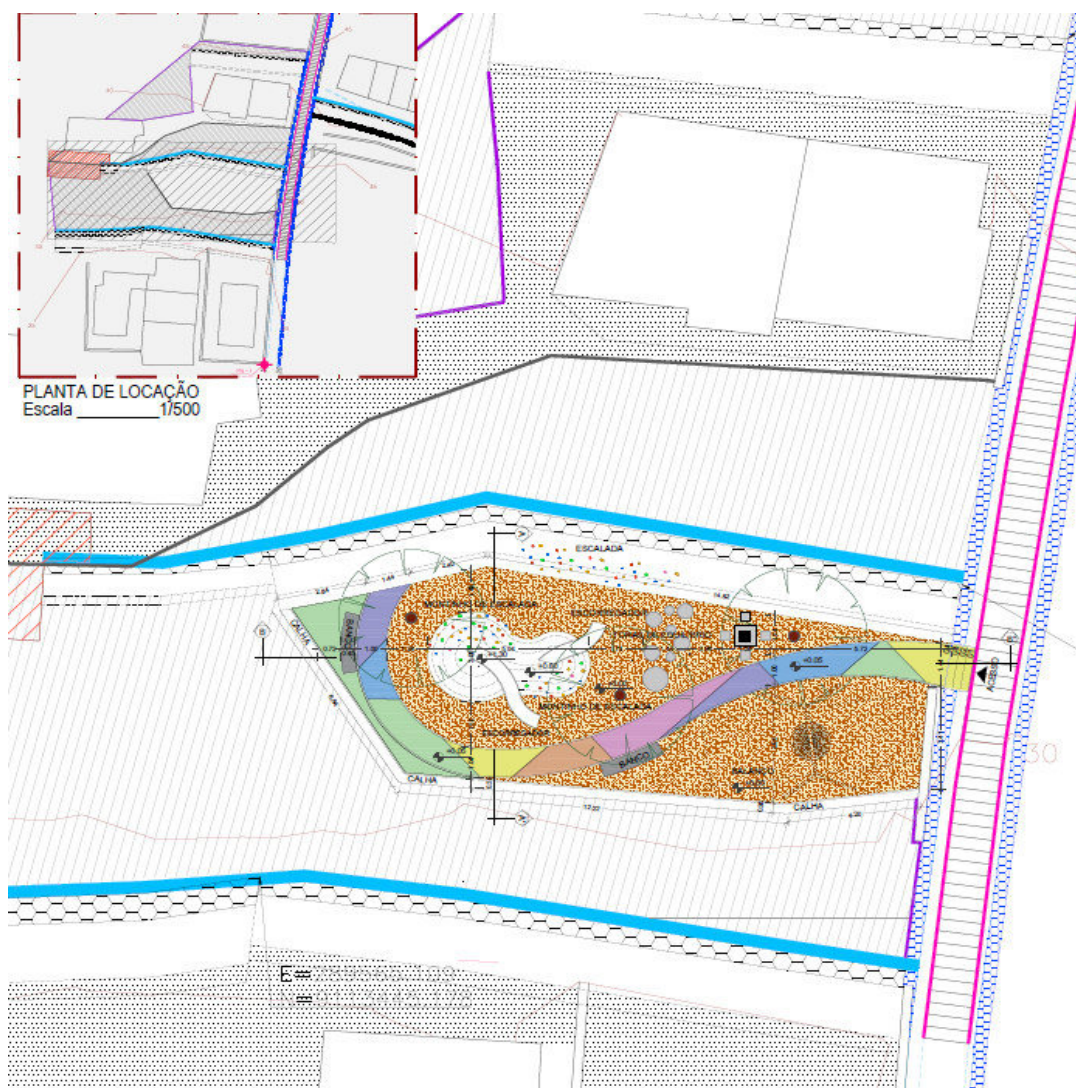

Área de Intervenção


A idéia é criar, em toda a área, um caminho em piso cimentício, colorido, tornando o ambiente acessível e lúdico. Os Equipamentos de lazer, tais como: Escaladas, escorregadores, balanço, mesa de jogos e toras em concreto para a atividades do equilíbrio fazem dessa área um espaço de convivência, divertido e agregador para crianças de diversas faixas etárias.

Quanto à área verde, que tem como objetivo trazer o conforto ambiental ao meio urbano propusemos canteiro ajardinado, árvores de médio porte e forrações em grama.

Nas áreas onde estão alocados os brinquedos, sugerimos a utilização do solo natural, com o objetivo de tornar a área mais agradável evitando a impermeabilização de grandes áreas.

Recife, 30 de agosto de 2022.

NATÁLIA DE MELO TENÓRIO SABOYA
Arquiteta, DPP/GGPU

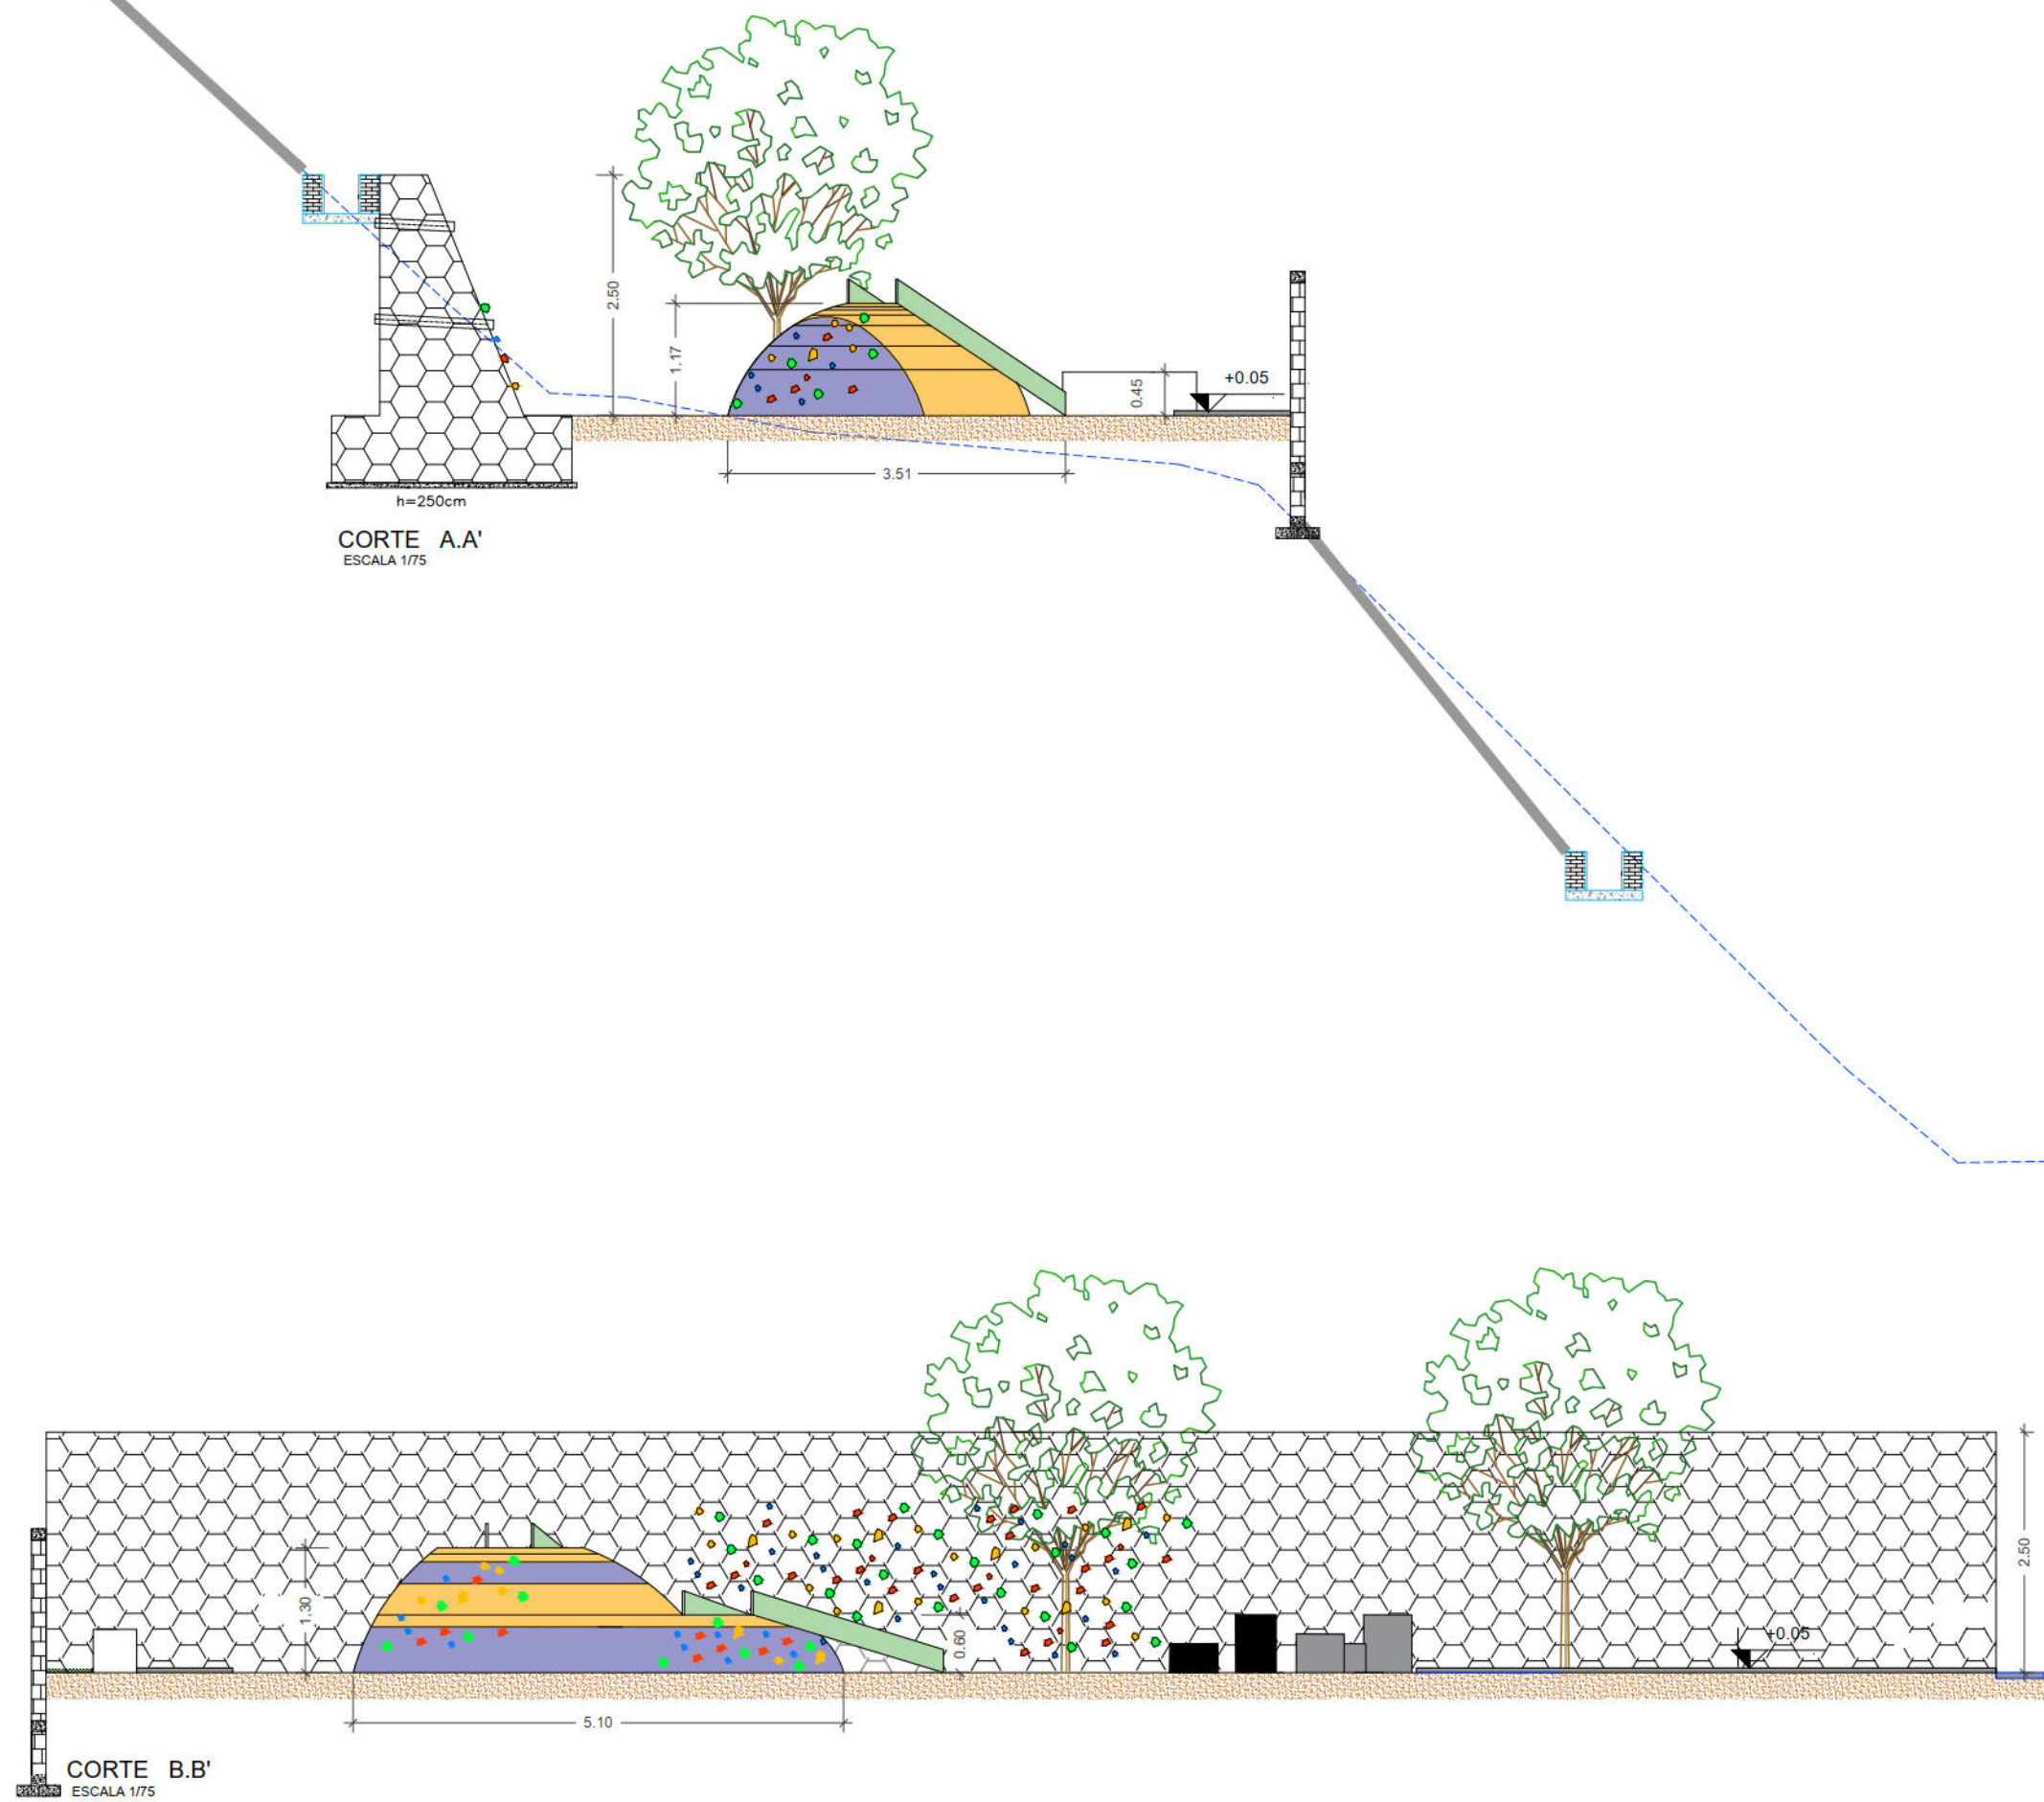

CONSTRUÇÃO:

PROPRIETÁRIO: MUNICÍPIO DO RECIFE.

RESPONSÁVEL TÉCNICO DO PROJETO: NATÁLIA TENÓRIO CAU - [REDACTED]

OBS: ESTUDO EXECUTADO SEM LEVANTAMENTO TOPOGRÁFICO

REVISÃO:



DIRETORA DE PLANEJAMENTO E PROJETOS: LUANA GENTIL

GERENTE GERAL DE PROJETOS URBANOS: NATÁLIA TENÓRIO

PROJETO: URBANIZAÇÃO EM ÁREA DE MORRO.

ETAPA: PROJETO EXECUTIVO

USO:

LOCAL: RUA NOVA MILANO

ZONA:

CONTEÚDO: CORTES

ESCALA: 1/75

COMPUTAÇÃO GRÁFICA: YASMINE TAVARES

DATA: AGOSTO / 2022

AUTORIA DO PROJETO: NATÁLIA TENÓRIO

RESUMO DE ÁREAS: