

SITUAÇÃO E IMPLANTAÇÃO - EDF. VILA ESPERANÇA
ESC. 1/100



SITUAÇÃO E IMPLANTAÇÃO - EDF. VILA ESPERANÇA
ESC. 1/1000



Secretaria de Habitação

PROJETO DE ARQUITETURA

VILA ESPERANÇA

SECRETARIA DE HABITAÇÃO: MARIA EDUARDA MEDICIS

CONTEÚDO: LOCAÇÃO E SITUAÇÃO

ESCALA: INDICADAS

DATA:

PRONCHA:

COLABORAÇÃO: GABRIEL LINS

OUTUBRO/2021

01/06

PROJETO

PROJETO DE ARQUITETURA DE DOIS EDIFÍCIOS HABITACIONAIS NA RUA DEZENOVE DE ABRIL, NO BAIRRO DO MONTEIRO - RECIFE

ZONA:

ZON CAPIBARIBE - ZONA DE DESENVOLVIMENTO NATURAL CAPIBARIBE

QUADRO DE ÁREAS:

TERRENO	2419,00 m²
ÁREA TOTAL DE CONSTRUÇÃO	3815,50 m²
SOLO NATURAL	1209,50 m²
ÁREA DA CRECHE	950,00 m²

PROPRIETÁRIO:

PROJETO: GABRIEL ALMEIDA DA FONSECA LINS CAU Nº



Secretaria de Habitação

PROJETO DE ARQUITETURA

VILA ESPERANÇA

SECRETARIA DE HABITAÇÃO: MARIA EDUARDA MÉDICIS

CONTEÚDO: PLANTA BAIXA TIPO

ESCALA: INDICADAS

DATA:

OUTUBRO/2021

PRANCHA:

02/06

PROJETO

PROJETO DE ARQUITETURA DE DOIS EDIFÍCIOS HABITACIONAIS NA RUA DEZENOVE DE ABRIL, NO BAIRRO DO MONTEIRO - RECIFE

ZONA:


ZDN CAPIBARIBE - ZONA DE DESENVOLVIMENTO NATURAL CAPIBARIBE

QUADRO DE ÁREAS:


TERRENO	2419,00 m²
ÁREA TOTAL DE CONSTRUÇÃO	3815,50m²
SOLO NATURAL	1209,50m²
ÁREA DA CRECHE	350,00m²

PROPRIETÁRIO:

PROJETO: GABRIEL ALMEIDA DA FONSECA LINS CAU Nº

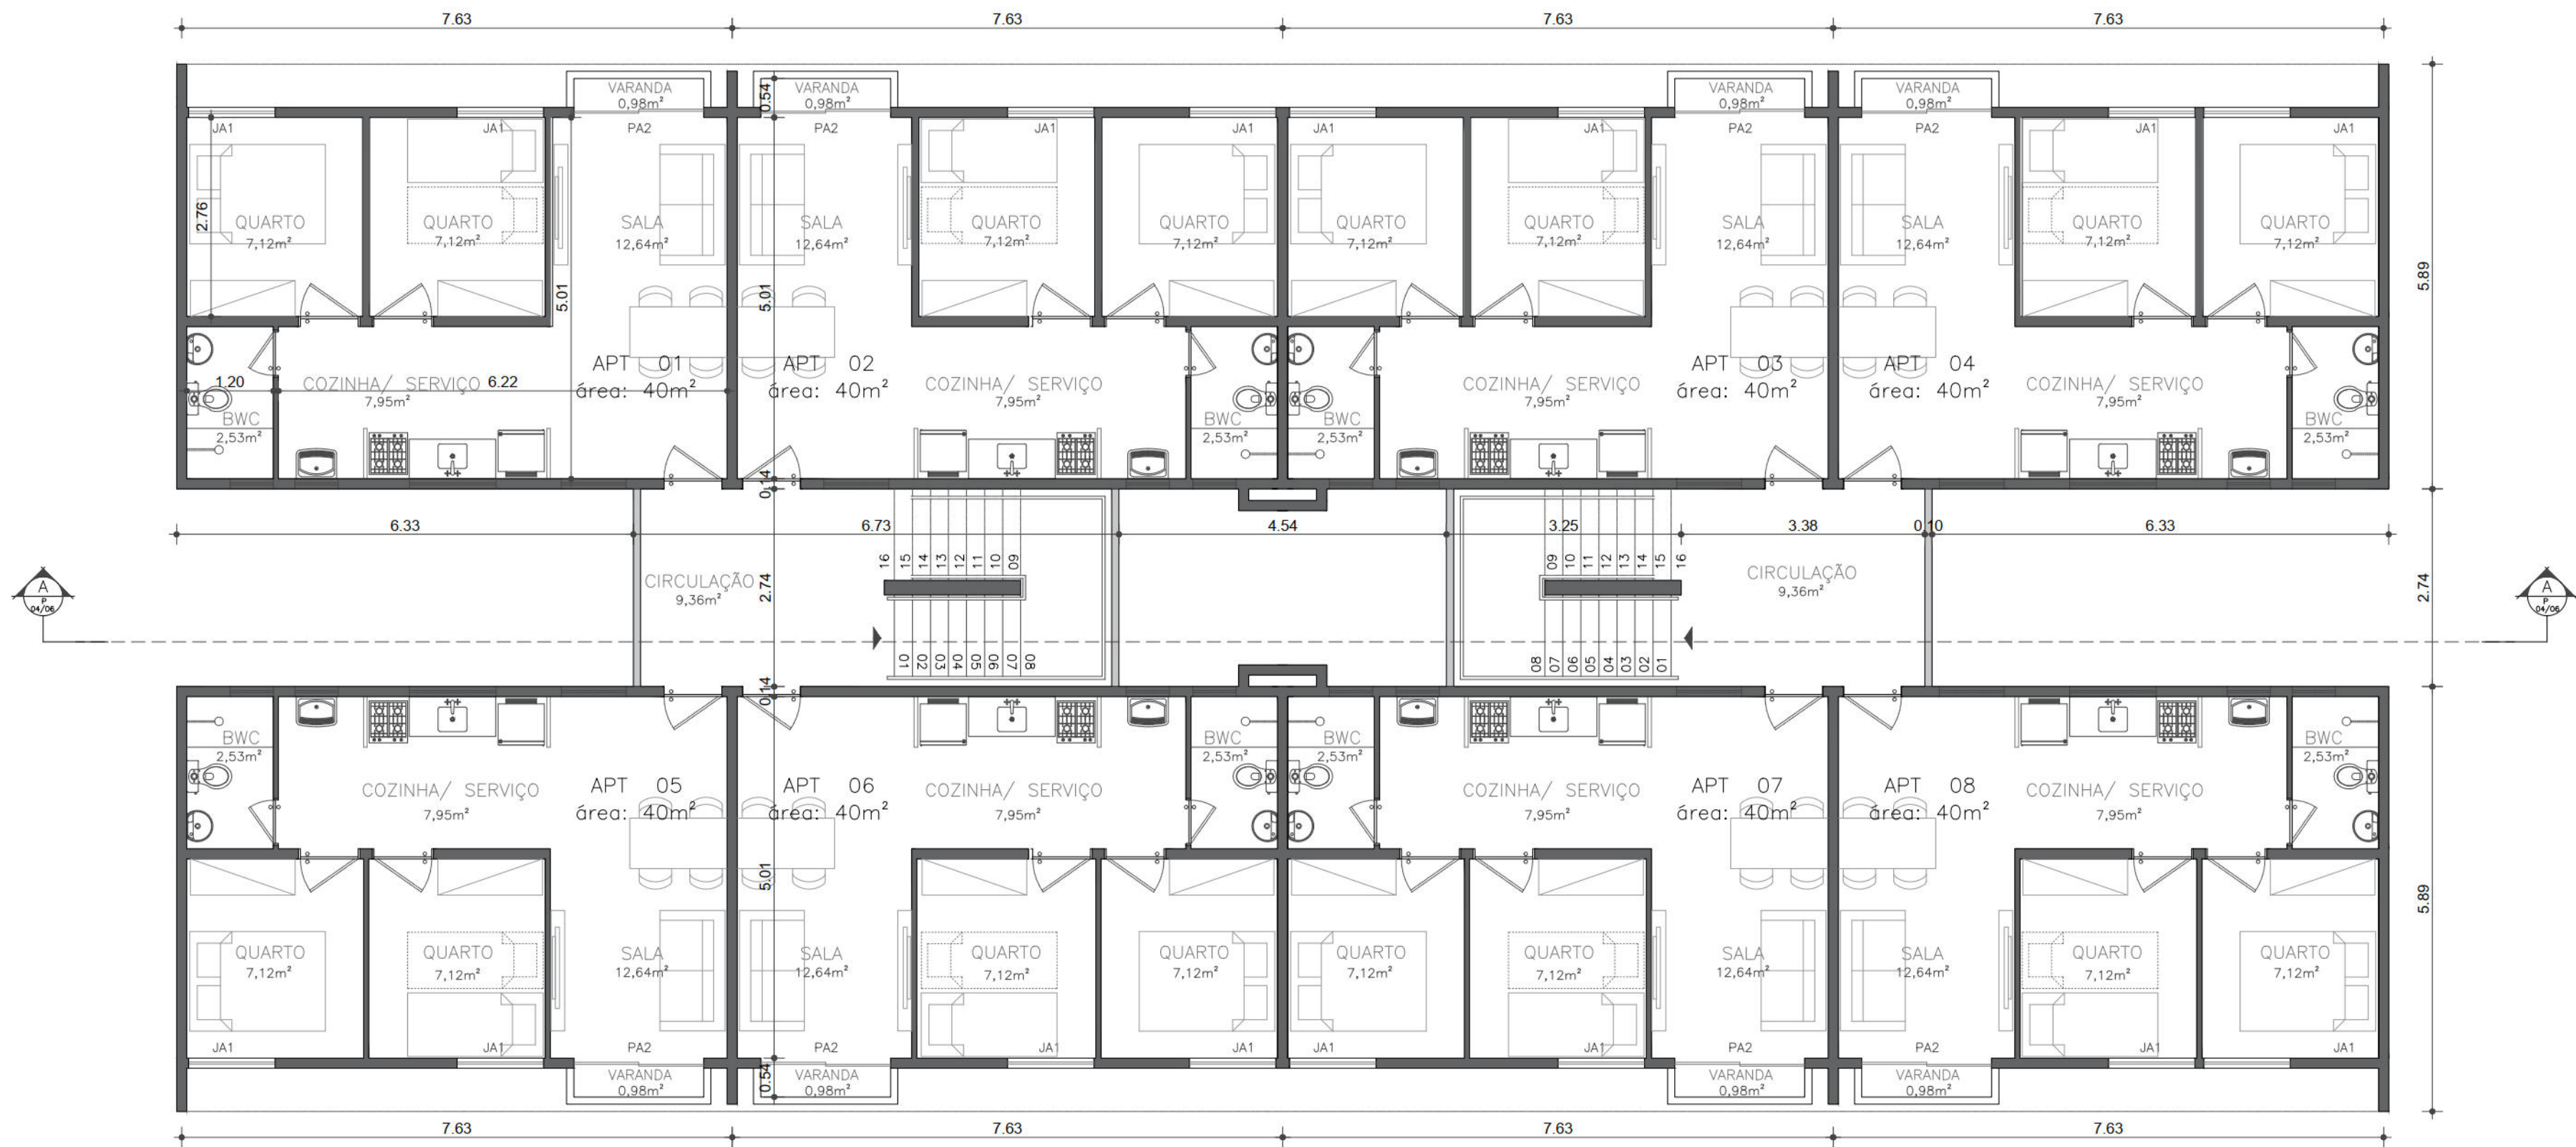

PLANTA BAIXA PAVIMENTO TIPO - BLOCO 1
ESC: 1/75

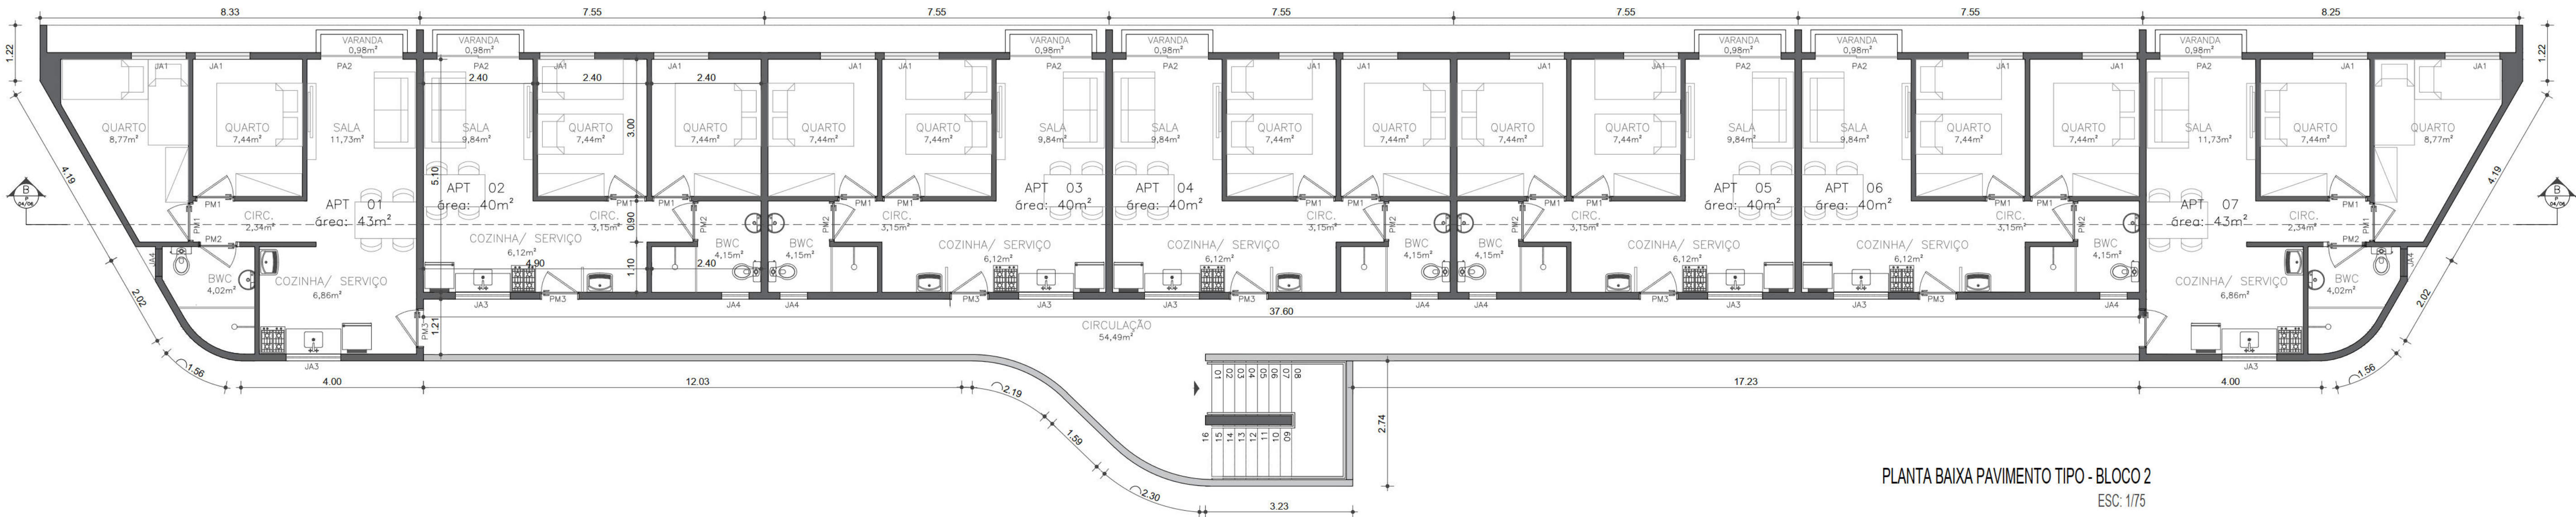

PLANTA BAIXA PAVIMENTO TIPO - BLOCO 2
ESC: 1/75



Secretaria de Habitação

PROJETO DE ARQUITETURA

VILA ESPERANÇA

SECRETARIA DE HABITAÇÃO: MARIA EDUARDA MÉDICIS

CONTEÚDO: PLANTA BAIXA TERREO ESCALA: INDICADAS

DATA: OUTUBRO/2021

PRANCHA: 03/06

COLABORAÇÃO: GABRIEL LINS

PROJETO

PROJETO DE ARQUITETURA DE DOIS EDIFÍCIOS HABITACIONAIS NA RUA DEZENOVE DE ABRIL, NO BAIRRO DO MONTEIRO - RECIFE


ZONA: ZDN CAPIBARIBE - ZONA DE DESENVOLVIMENTO NATURAL CAPIBARIBE

QUADRO DE ÁREAS:


TERRENO	2419,00 m²
ÁREA TOTAL DE CONSTRUÇÃO	3815,50m²
SOLO NATURAL	1209,50m²
ÁREA DA CRECHE	350,00m²

PROPRIETÁRIO:

PROJETO: GABRIEL ALMEIDA DA FONSECA LINS CAU Nº

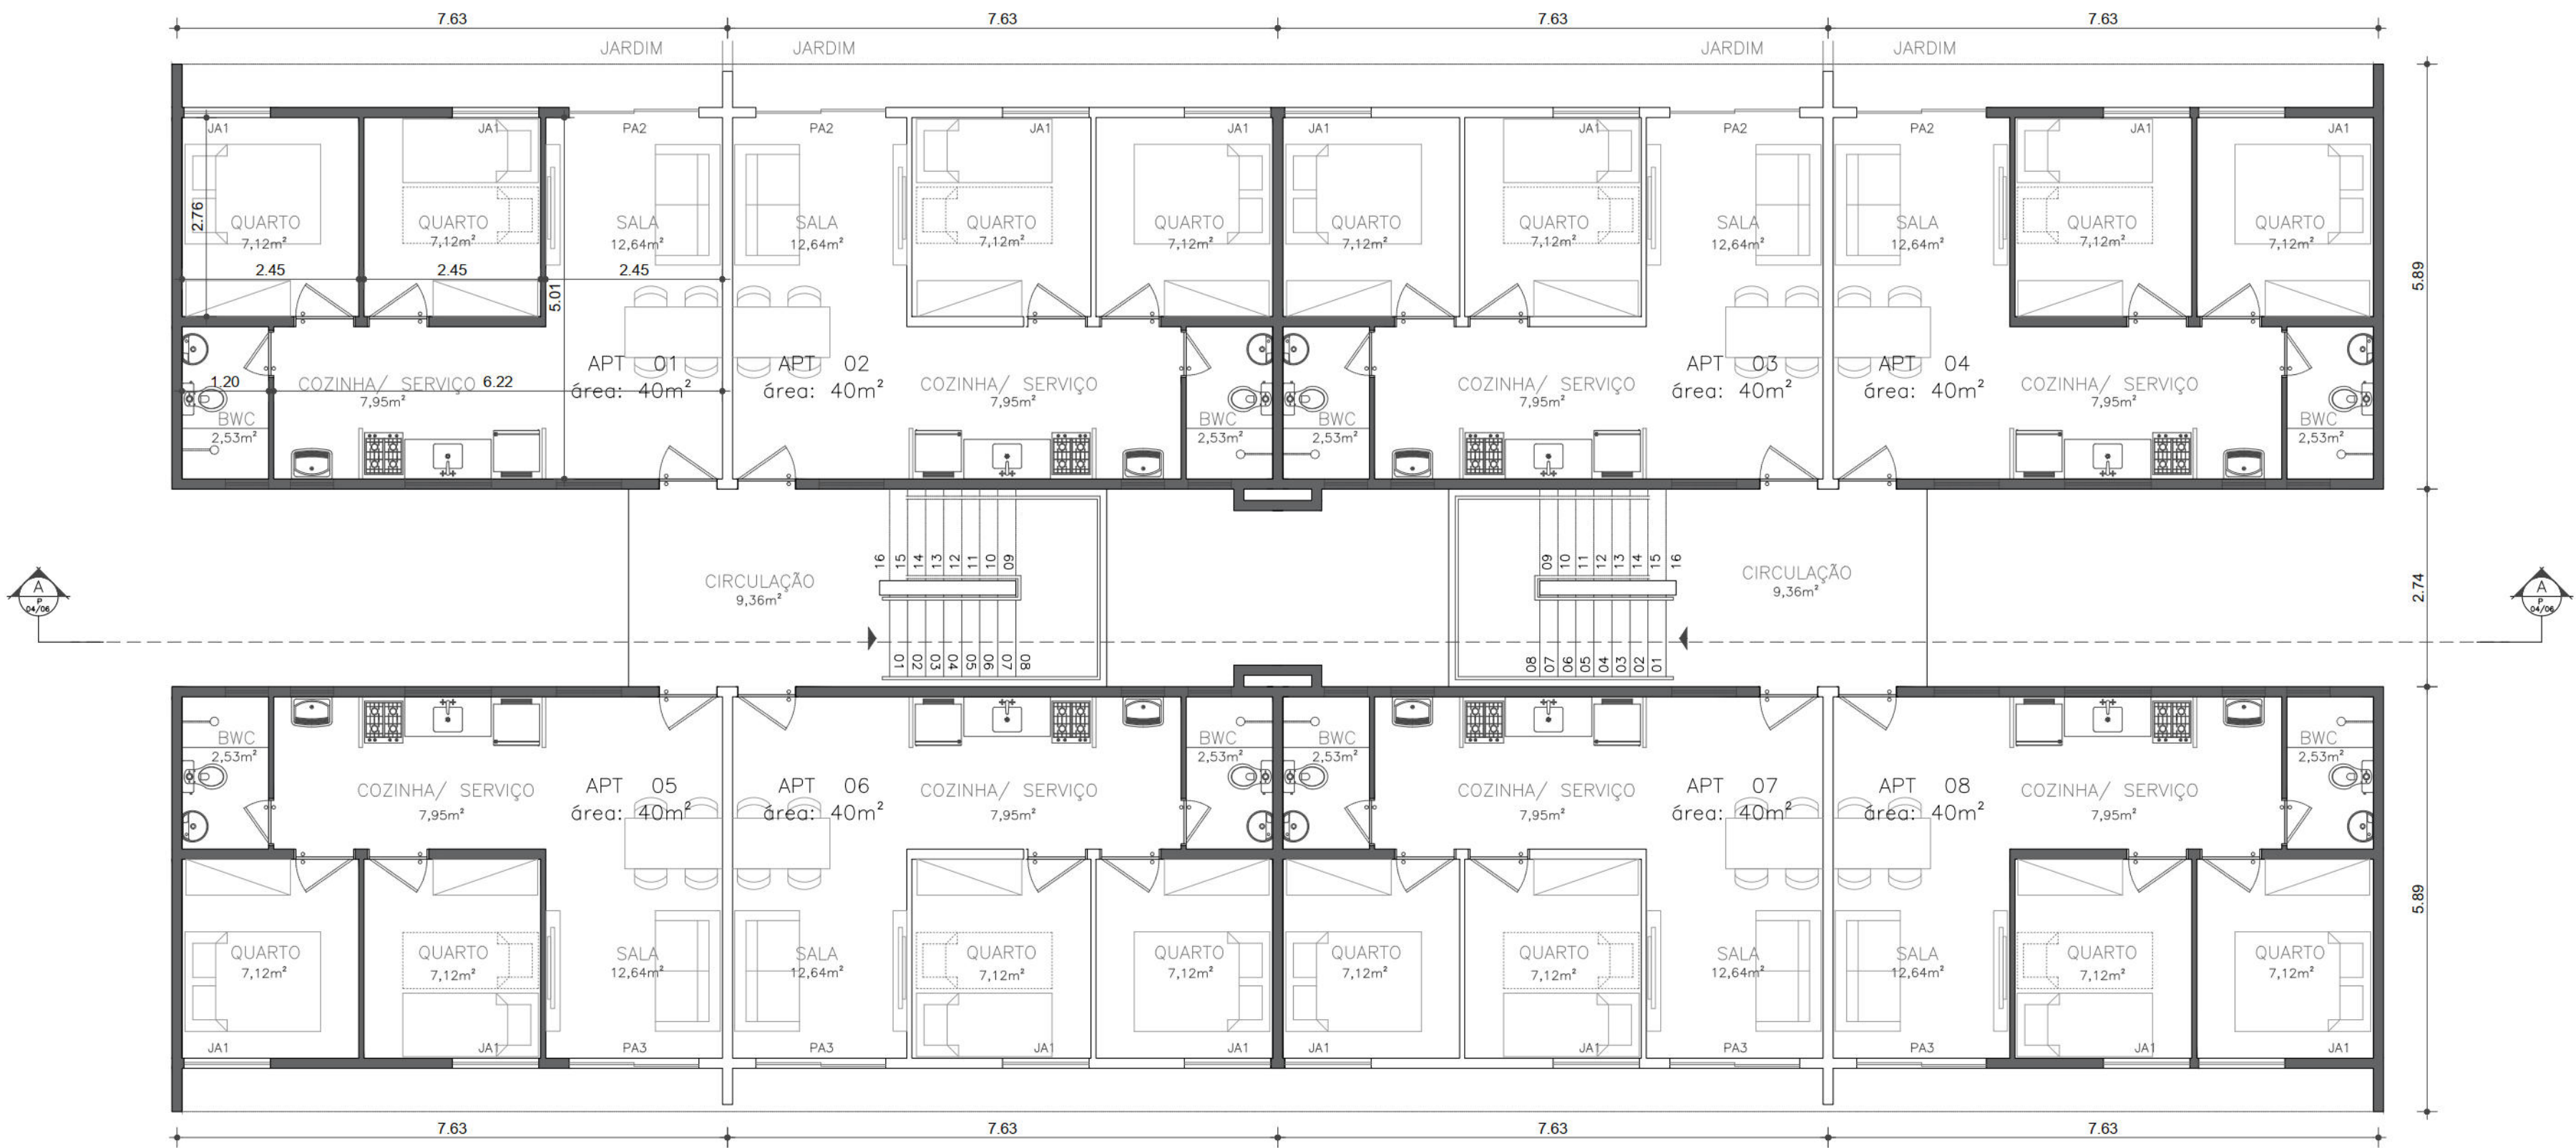

PLANTA BAIXA PAVIMENTO TIPO - BLOCO 1
ESC: 1/75

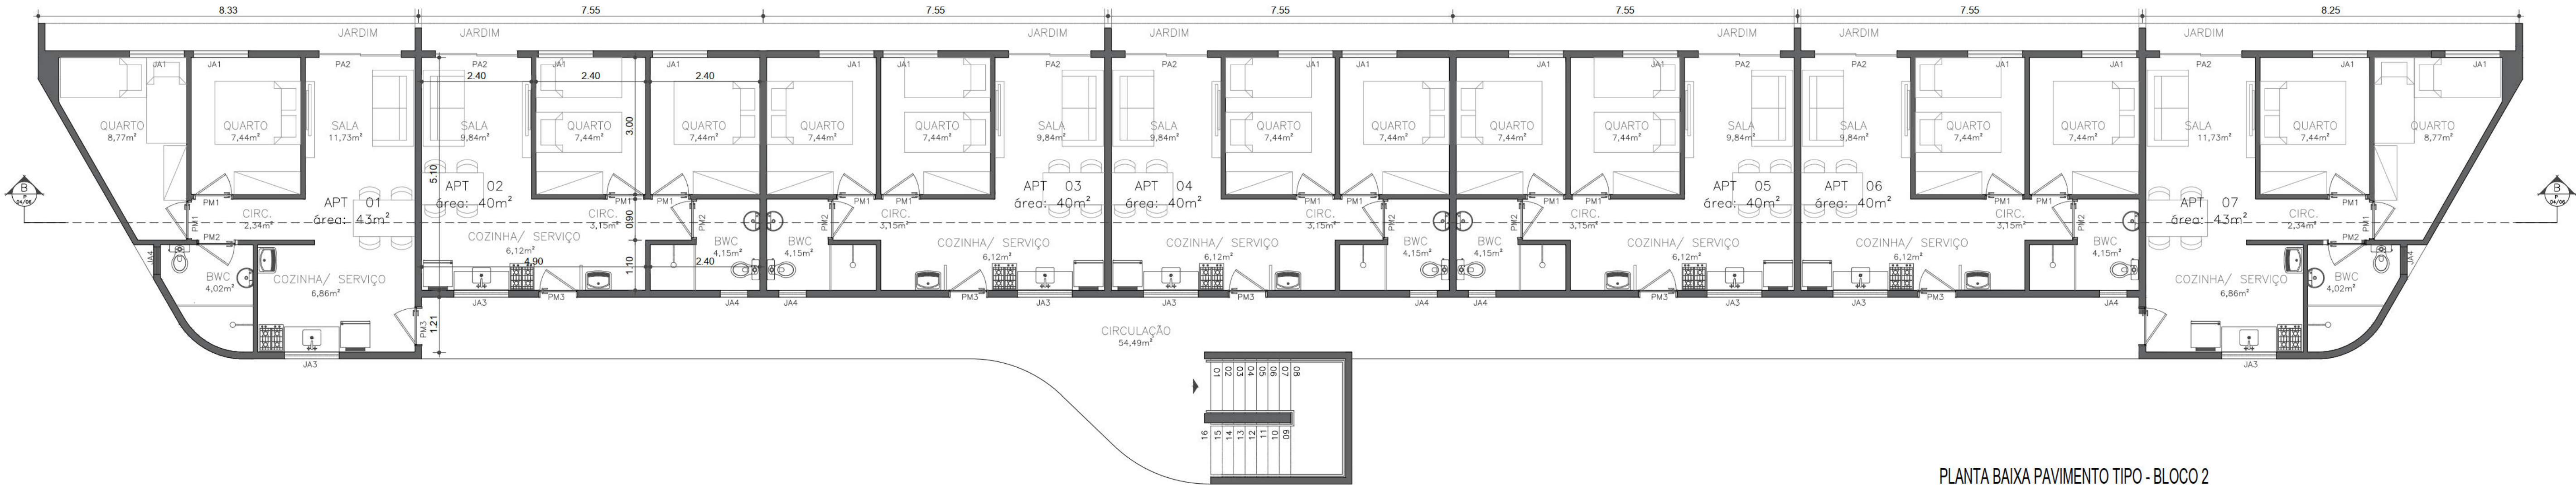

PLANTA BAIXA PAVIMENTO TIPO - BLOCO 2
ESC: 1/75



Secretaria de Habitação

PROJETO DE ARQUITETURA

VILA ESPERANÇA

SECRETARIA DE HABITAÇÃO: MARIA EDUARDA MÉDICIS

CONTEÚDO: COBERTA

ESCALA: INDICADAS

DATA:

PRANCHA:

COLABORAÇÃO: GABRIEL LINS

OUTUBRO/2021

04/06

PROJETO

PROJETO DE ARQUITETURA DE DOIS EDIFÍCIOS HABITACIONAIS NA RUA DEZENOVE DE ABRIL, NO BAIRRO DO MONTEIRO - RECIFE

ZONA:


ZDN CAPIBARIBE - ZONA DE DESENVOLVIMENTO NATURAL CAPIBARIBE

QUADRO DE ÁREAS:


TERRENO	2419,00 m²
ÁREA TOTAL DE CONSTRUÇÃO.....	3815,50m²
SOLO NATURAL.....	1209,50m²
ÁREA DA CRECHE	350,00m²

PROPRIETÁRIO:

PROJETO: GABRIEL ALMEIDA DA FONSECA LINS CAU Nº

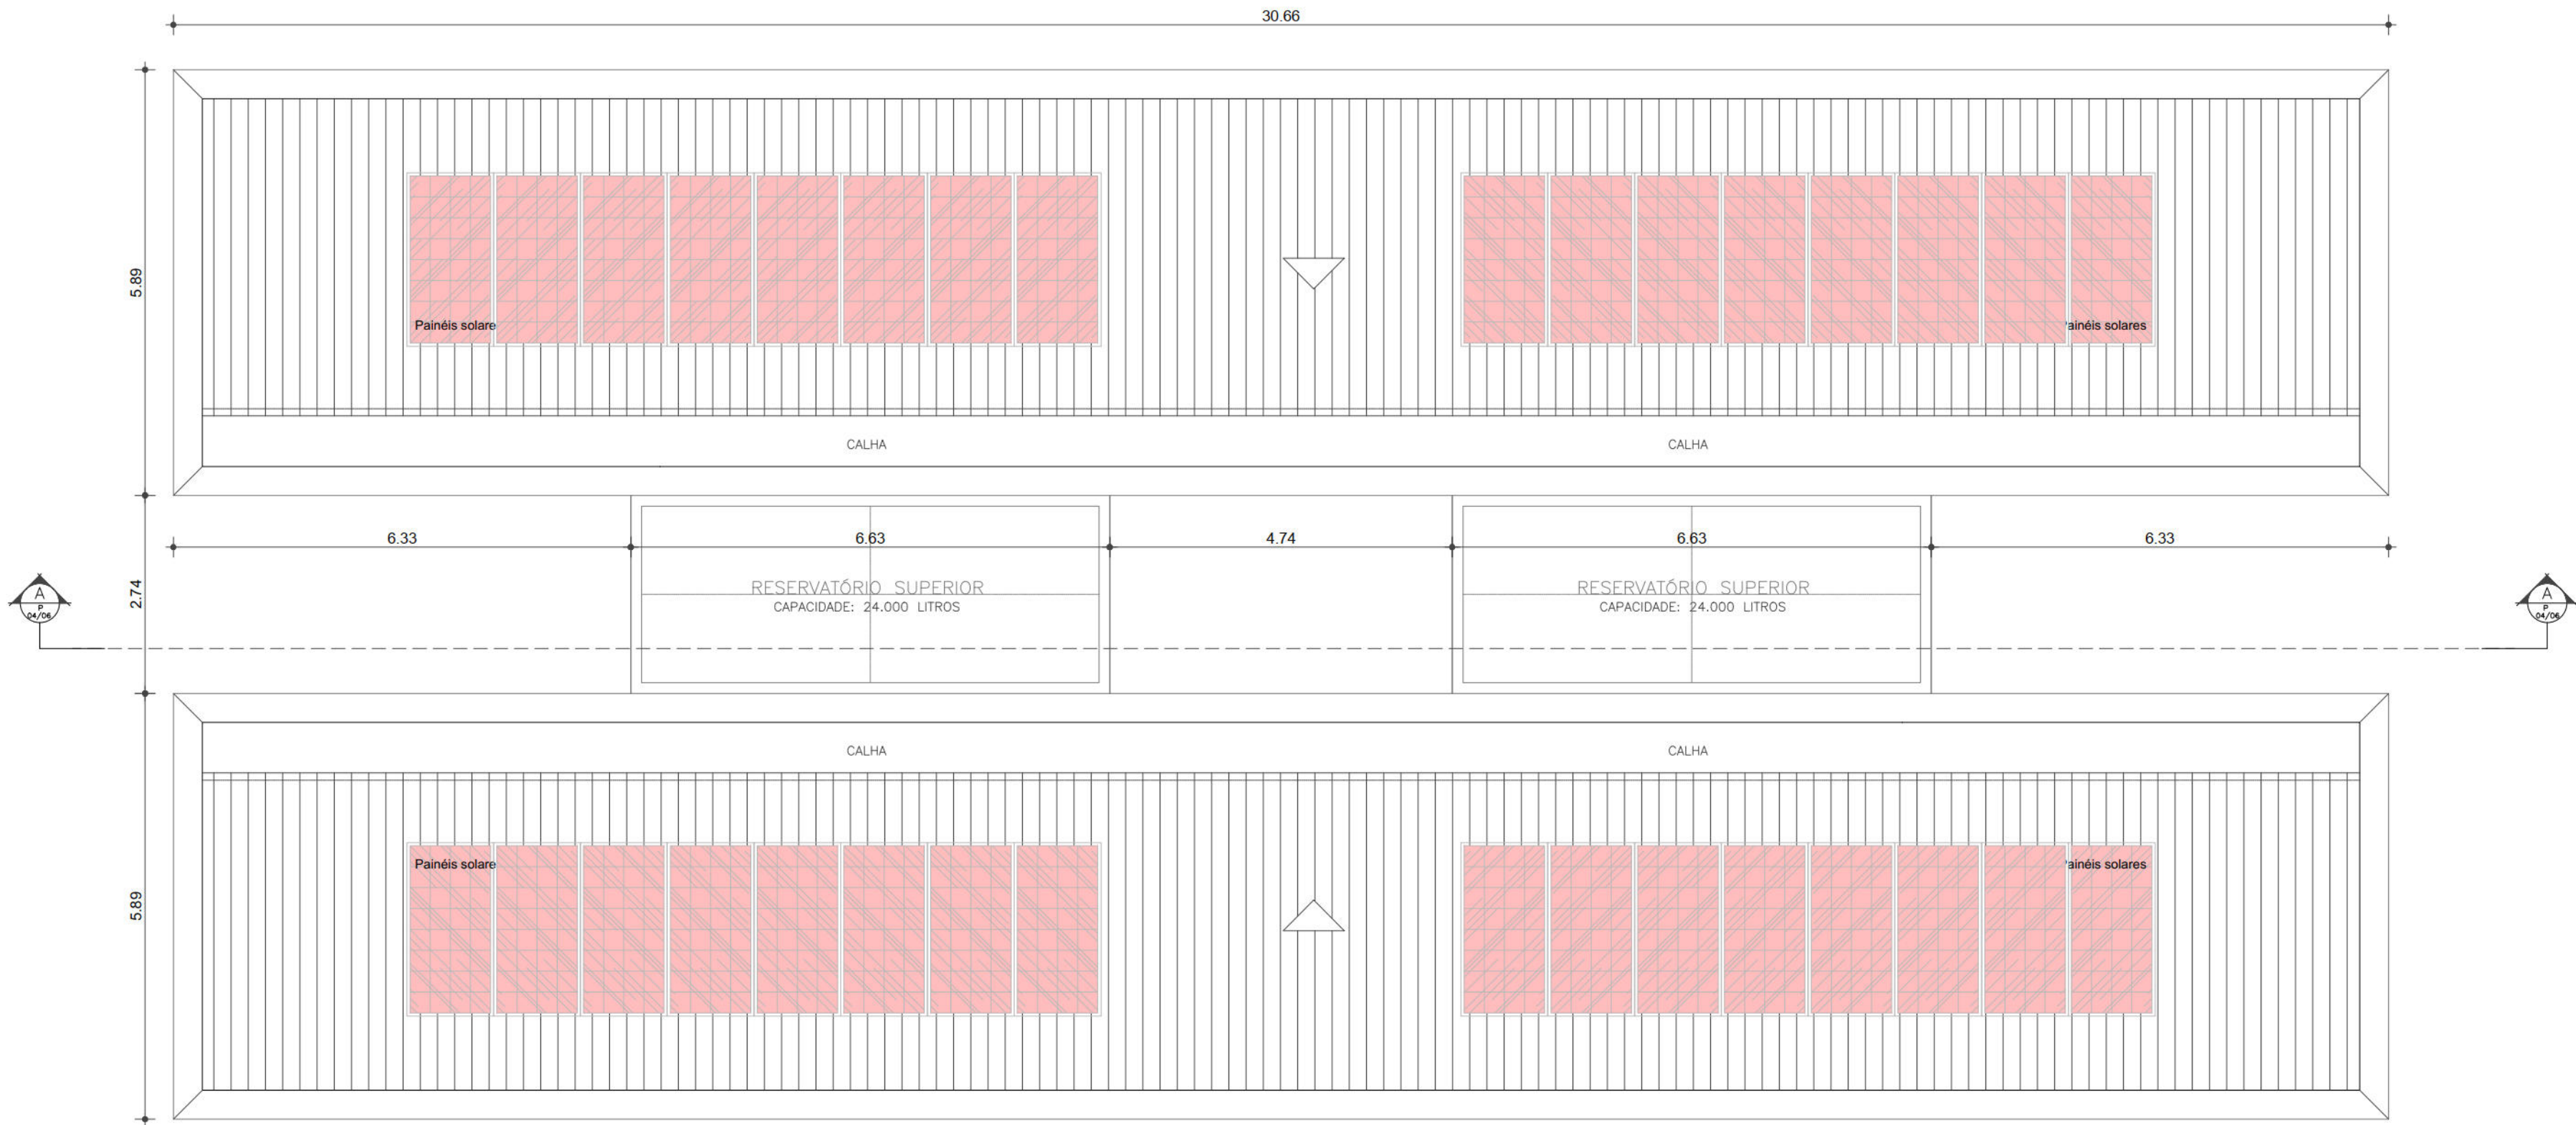

PLANTA DE COBERTA - BLOCO 1
ESC: 1/75

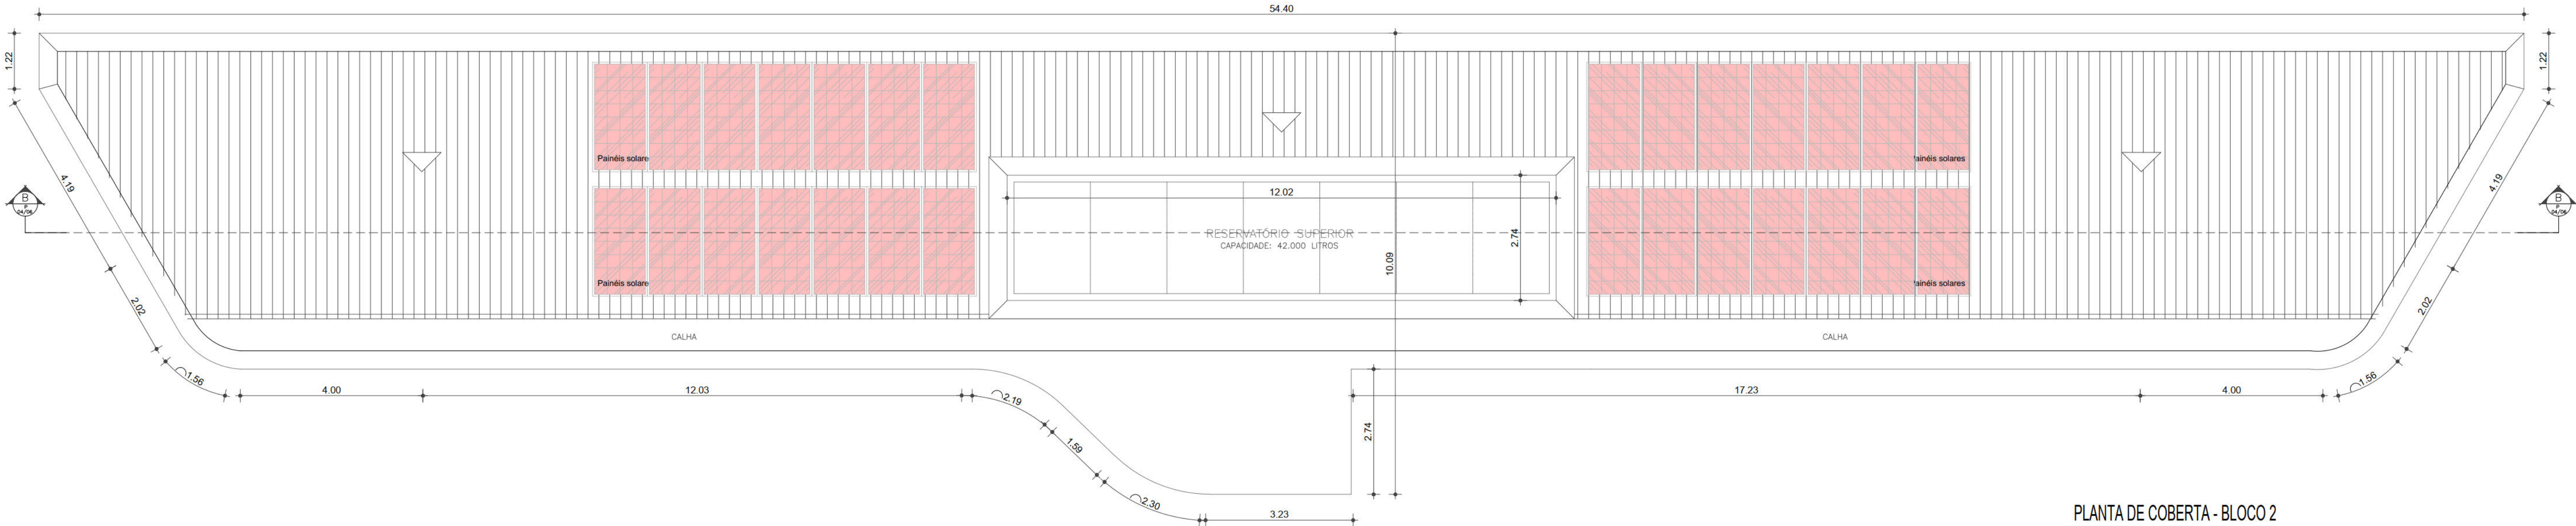

PLANTA DE COBERTA - BLOCO 2
ESC: 1/75



Secretaria de Habitação

PROJETO DE ARQUITETURA

VILA ESPERANÇA

SECRETARIA DE HABITAÇÃO: MARIA EDUARDA MÉDICIS

CONTEÚDO: CORTES E FACHADAS

ESCALA: INDICADAS

DATA:

PRANCHA:

COLABORAÇÃO: GABRIEL LINS

OUTUBRO/2021

05/06

PROJETO

PROJETO DE ARQUITETURA DE DOIS EDIFÍCIOS HABITACIONAIS NA RUA DEZENOVE DE ABRIL, NO BAIRRO DO MONTEIRO - RECIFE

ZONA:


ZDN CAPIBARIBE - ZONA DE DESENVOLVIMENTO NATURAL CAPIBARIBE

QUADRO DE ÁREAS:


TERRENO	2419,00 m²
ÁREA TOTAL DE CONSTRUÇÃO	3815,50m²
SOLO NATURAL	1209,50m²
ÁREA DA CRECHE	350,00m²

PROPRIETÁRIO:

PROJETO: GABRIEL ALMEIDA DA FONSECA LINS CAU Nº

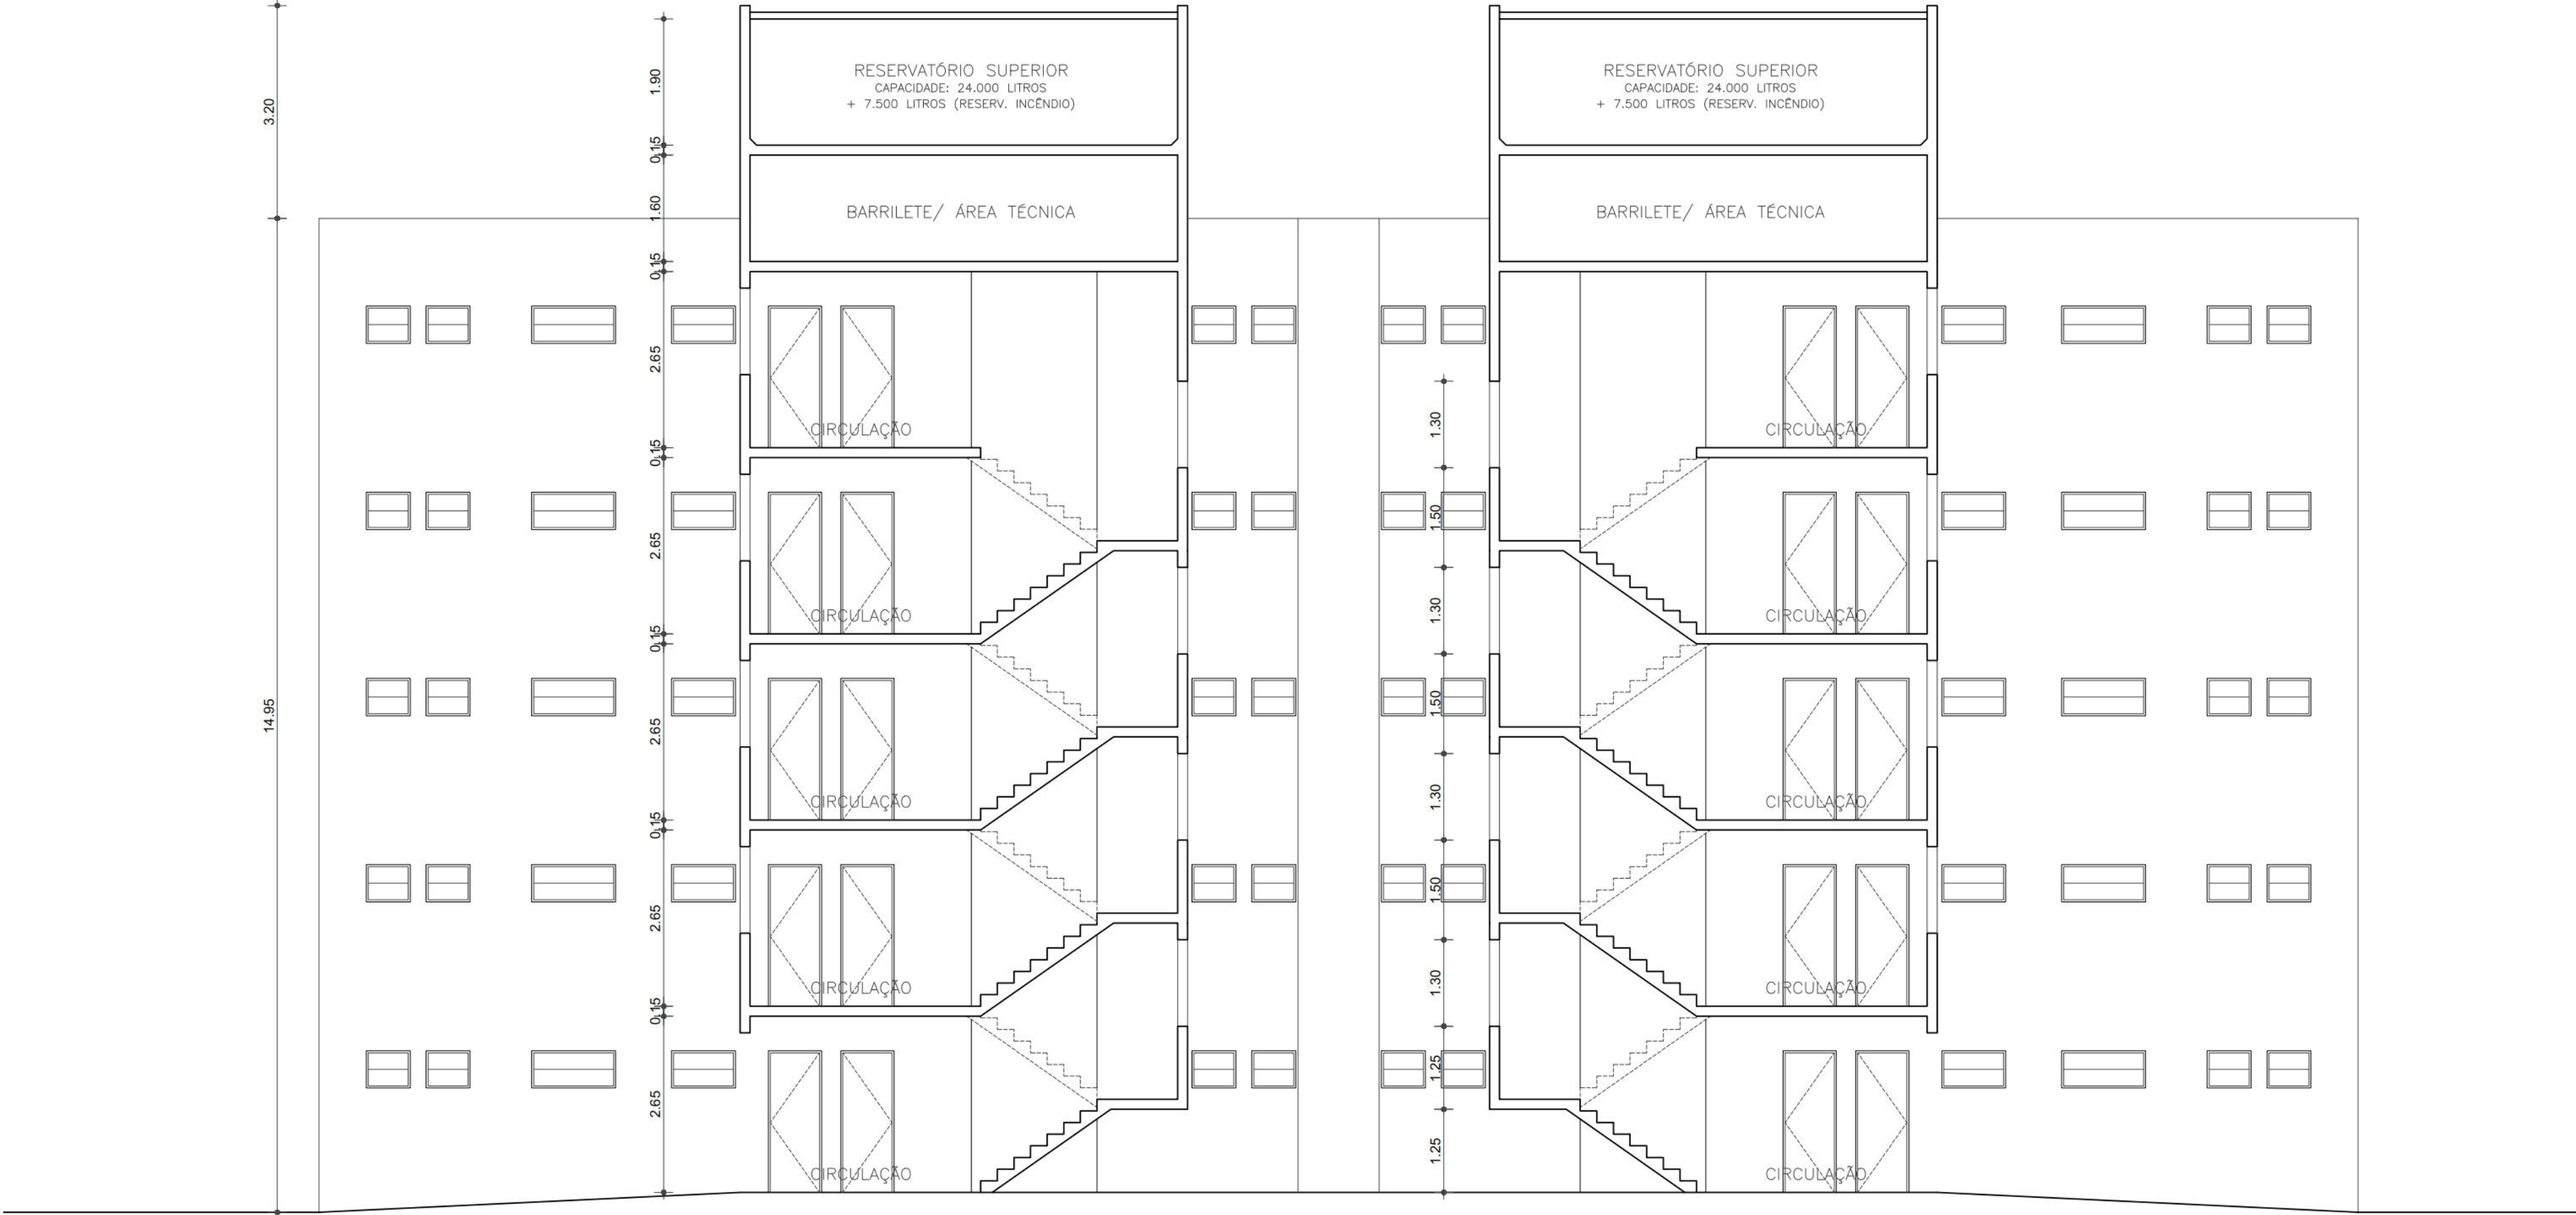

CORTE AA - BLOCO 1
ESC: 1/75

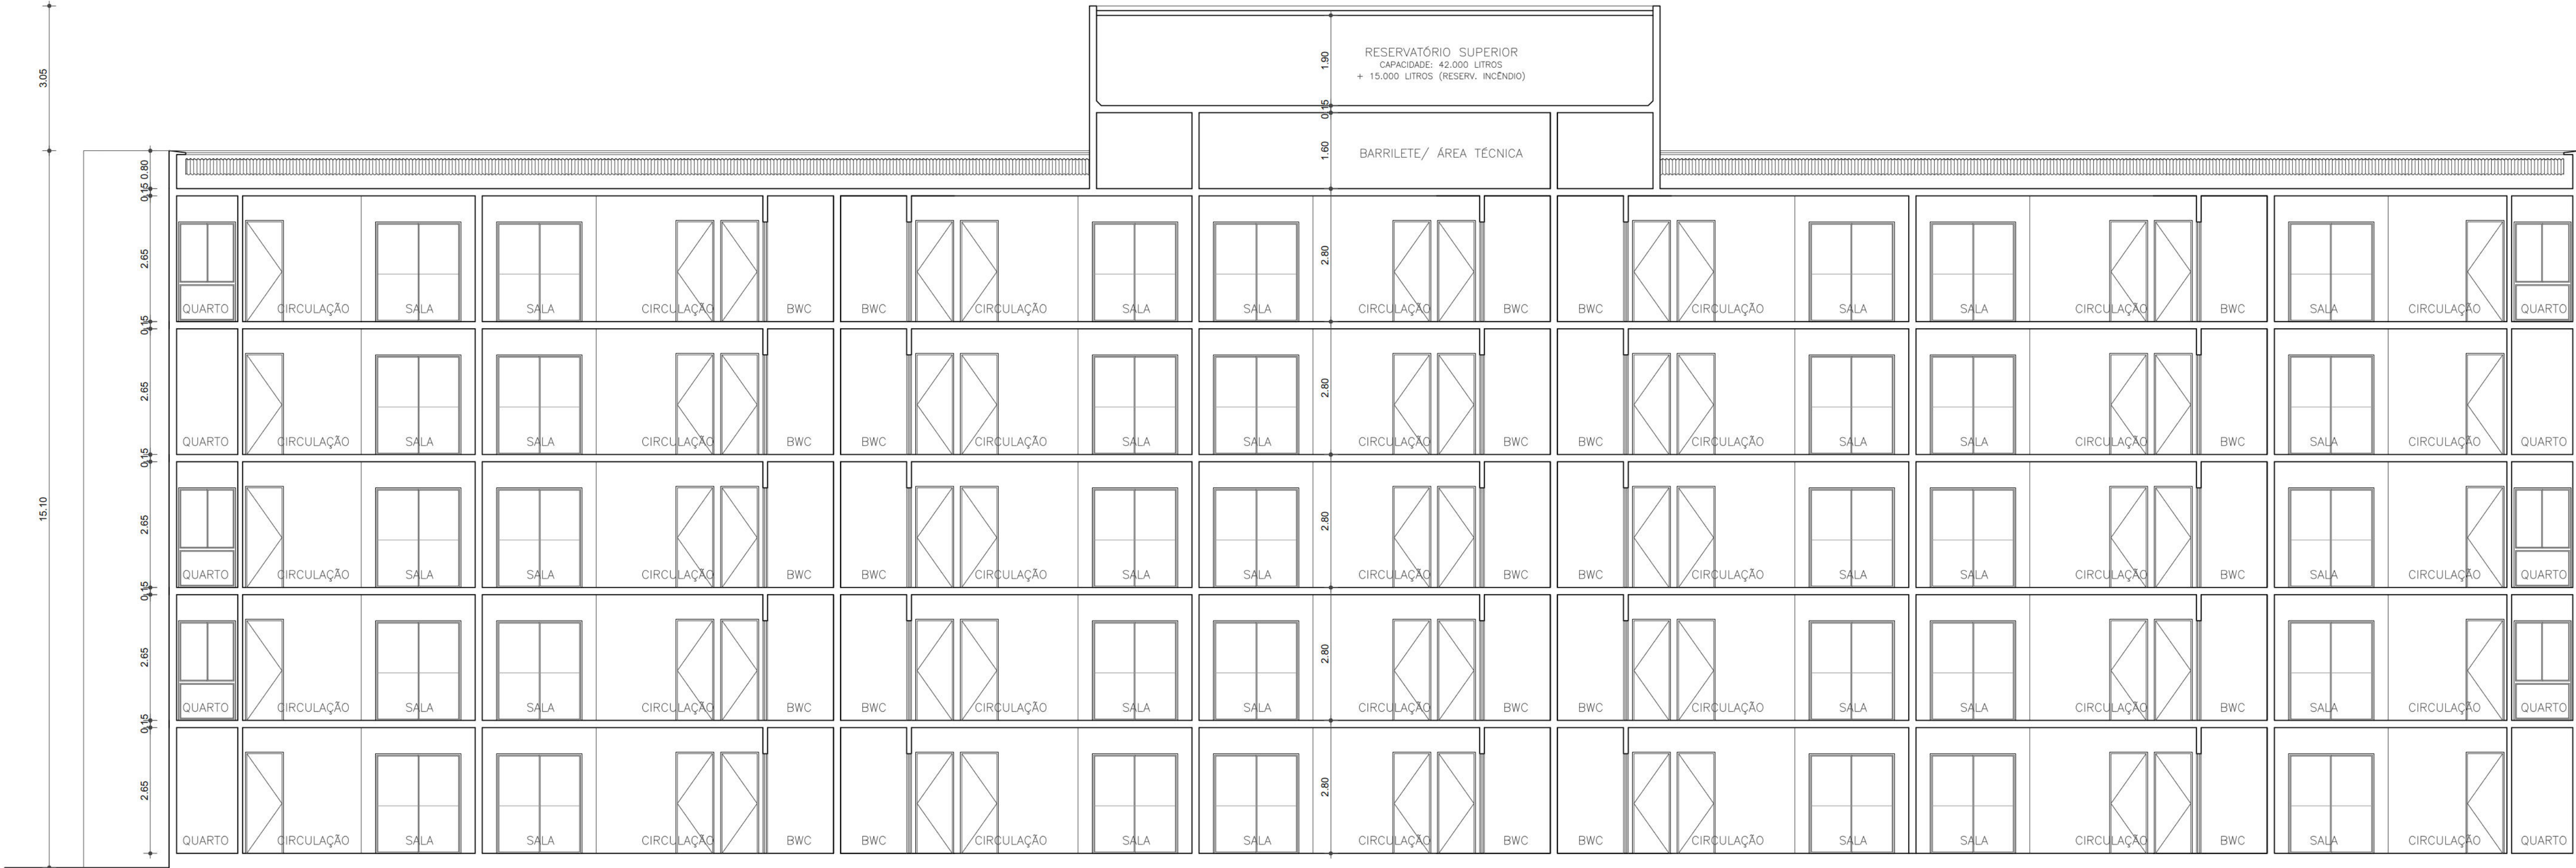

CORTE BB - BLOCO 2
ESC: 1/75



Secretaria de Habitação

PROJETO DE ARQUITETURA

VILA ESPERANÇA

SECRETARIA DE HABITAÇÃO: MARIA EDUARDA MÉDICIS

CONTEÚDO: CORTES E FACHADAS

ESCALA: INDICADAS

DATA:

PRANCHA:

COLABORAÇÃO: GABRIEL LINS

OUTUBRO/2021

06/06

PROJETO

PROJETO DE ARQUITETURA DE DOIS EDIFÍCIOS HABITACIONAIS NA RUA DEZENOVE DE ABRIL, NO BAIRRO DO MONTEIRO - RECIFE

ZONA:

ZDN CAPIBARIBE - ZONA DE DESENVOLVIMENTO NATURAL CAPIBARIBE

QUADRO DE ÁREAS:


TERRENO	2419,00 m²
ÁREA TOTAL DE CONSTRUÇÃO	3815,50m²
SOLO NATURAL	1209,50m²
ÁREA DA CRECHE	350,00m²

PROPRIETÁRIO:

PROJETO: GABRIEL ALMEIDA DA FONSECA LINS CAU Nº



FACHADA - BLOCO 1
ESC: 1/75

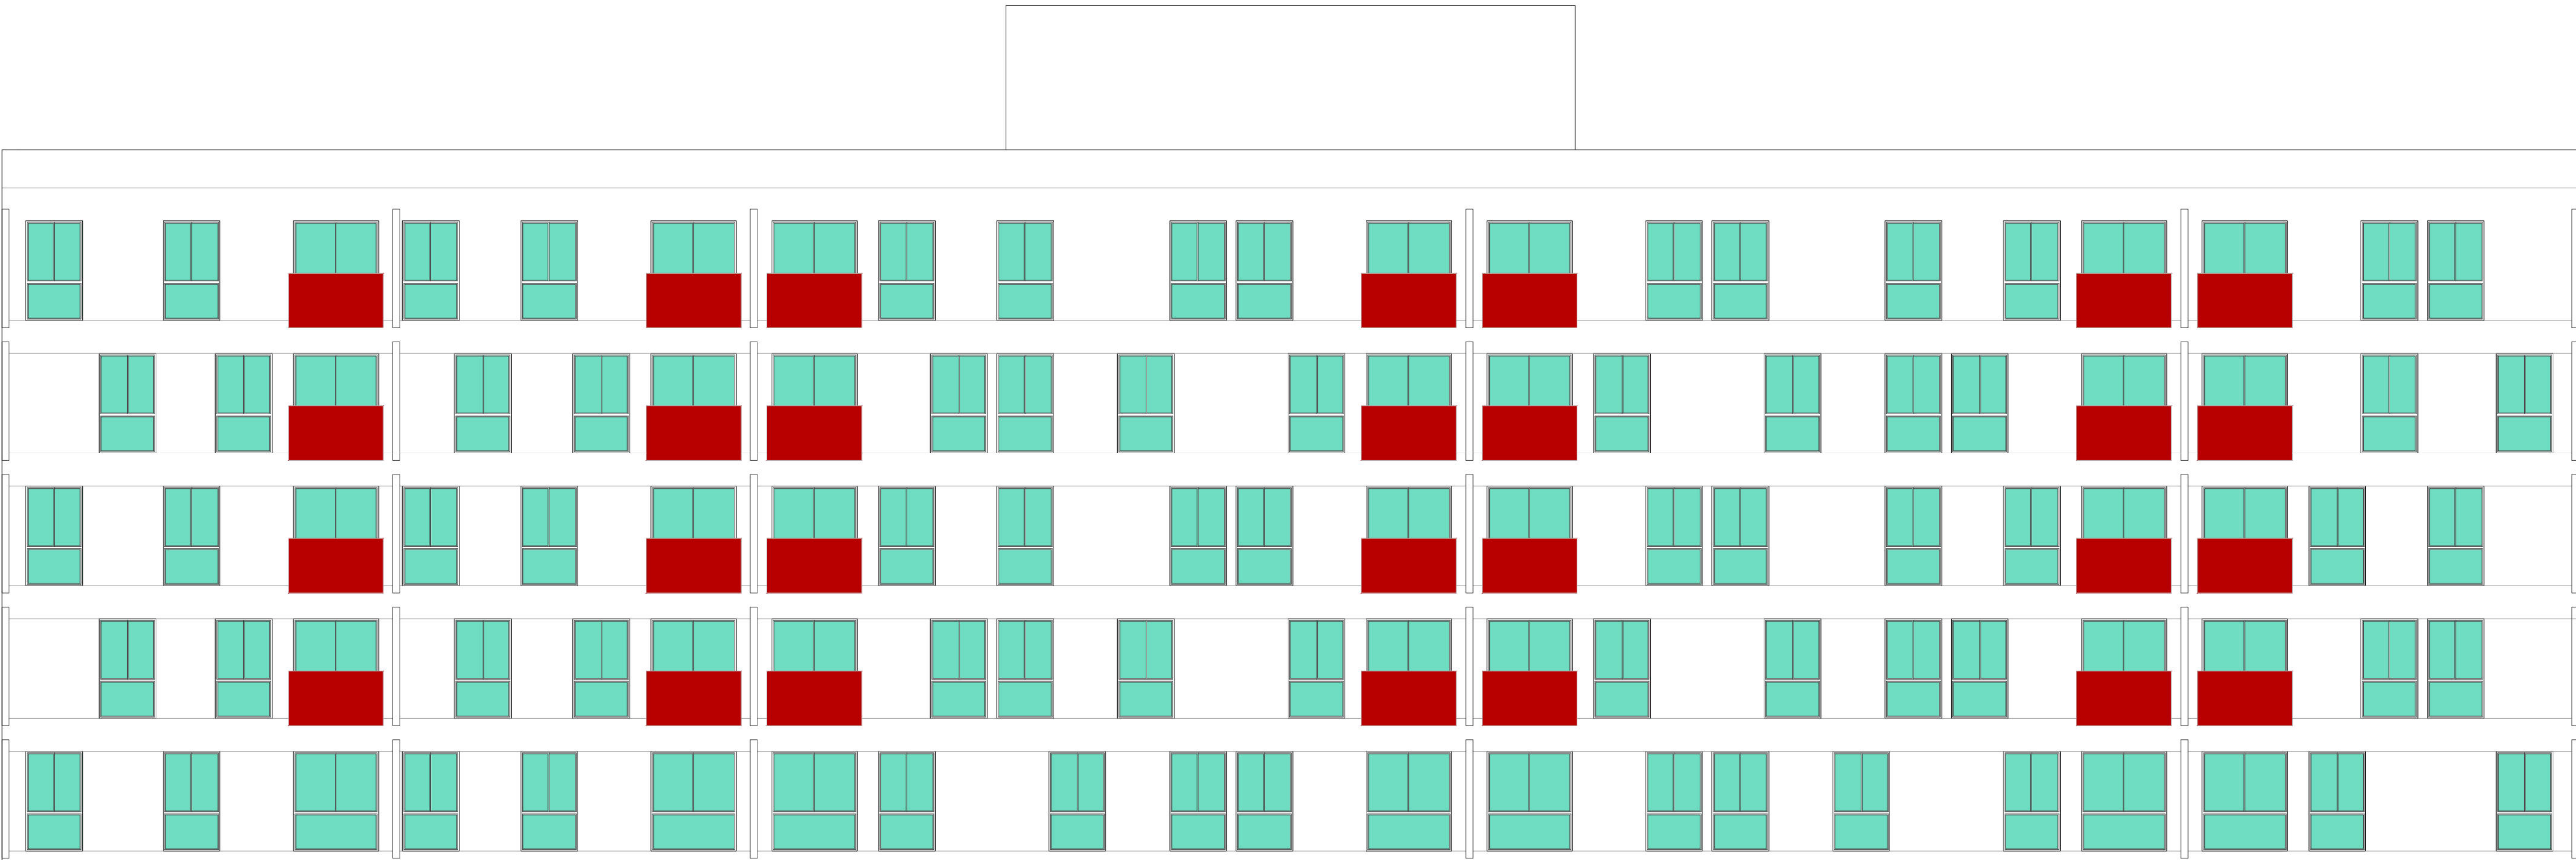

FACHADA - BLOCO 2
ESC: 1/75