


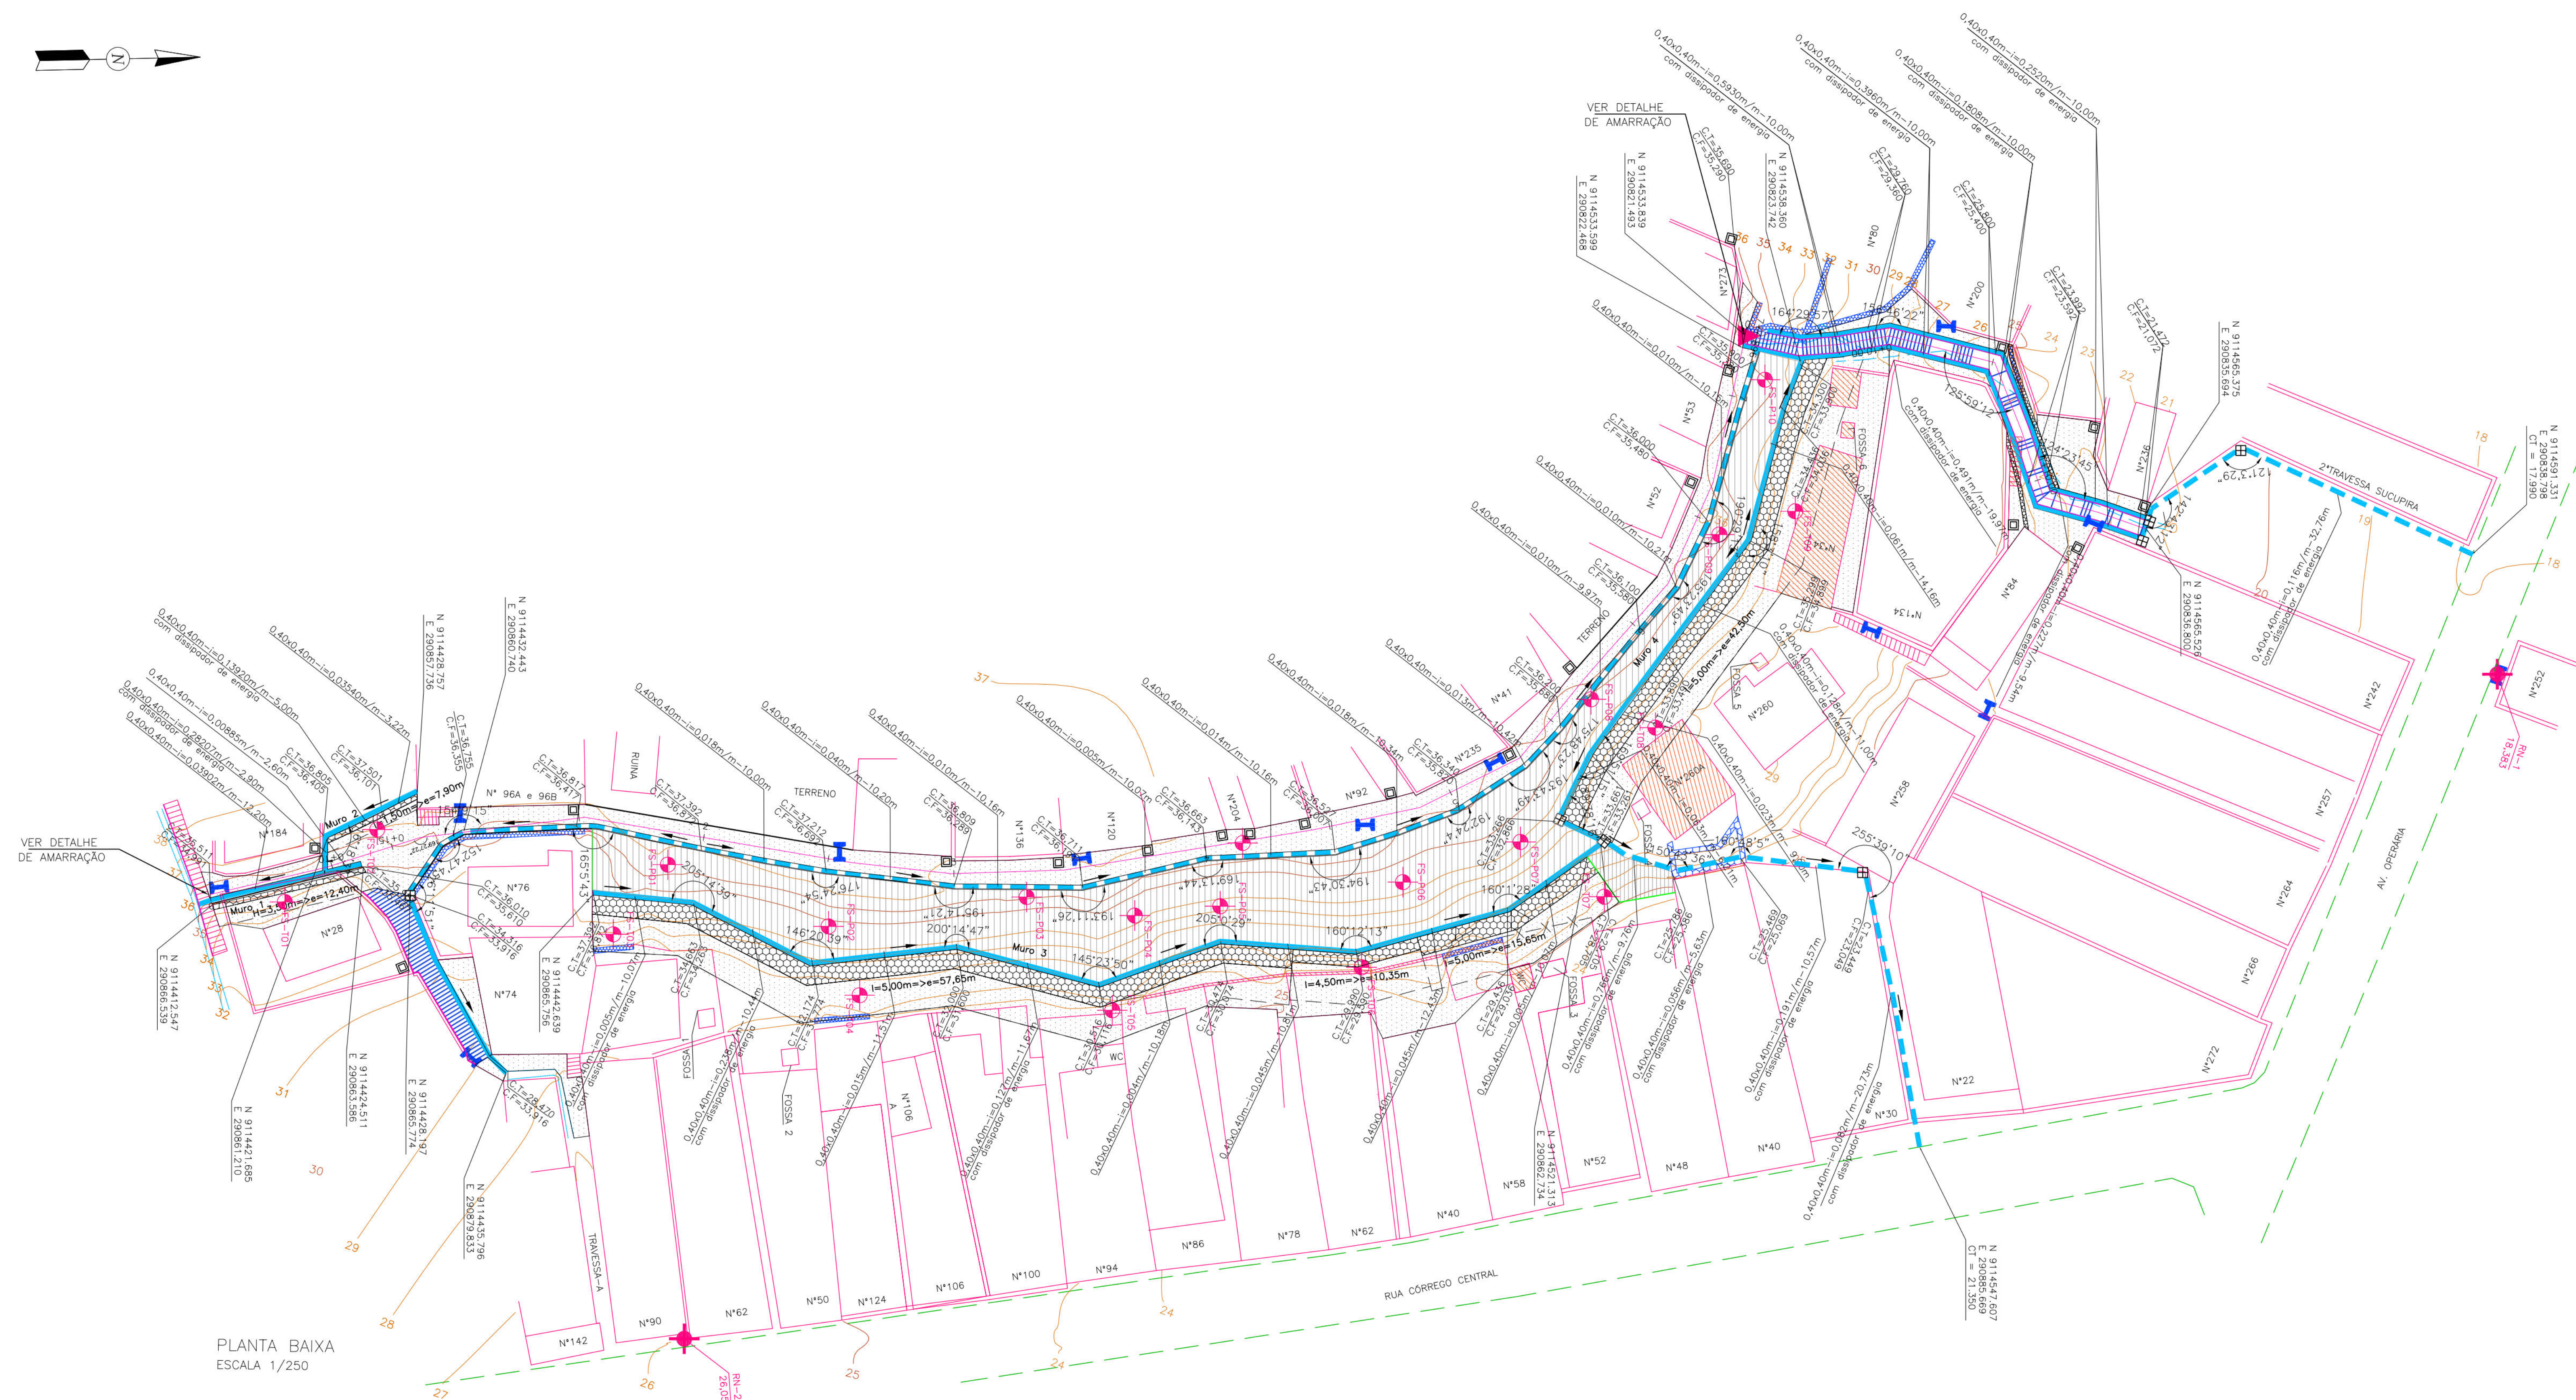






CONVENÇÕES	
	EDIFICAÇÃO
	MURO
	MEO-FOLE EXISTENTE/ BORDO DA ESTRADA
	CERCA
	MURO DE ARRIMO EXISTENTE
	POSTE DE BAIXA TENSÃO (BT)
	CANAL / CAULETA EXISTENTE
	RN
	EXO DE PROJETO
	CURVA DE NÍVEL MESTRA
	CURVA DE NÍVEL INTERMEDIÁRIA
	FURO DE SONDAGEM
	PASSEIO PROJETADO
	PONTO GPS
	MURO DE ARRIMO PROJETADO
	SENTIDO DO ESCOAMENTO
	ESCADARIA PROJETADA
	ESCADARIA EXISTENTE
	PASSEIO PROJETADO
	DESAPOBRAMENTO
	TELA ARGAMASSADA
	CONDUITO VIRTUÁL PROJETADO
	MURETA DE PORCELATO PROJETADA
	MURETA PARA CRAVAGEM DE TEIA
	CAULETA COM TAMPA PROJETADA
	CAULETA SEM TAMPA PROJETADA
	CAIXA DOMICILIAR
	CAIXA DE PASSAGEM DE DRENAGEM PROJETADA

ROBERTO LEMOS MUNIZ – ENG. CIVIL

GEISO SISTEMAS
Engenharia & Planejamento


CÓRREGO SÃO JOSÉ – 1º TRECHO

1

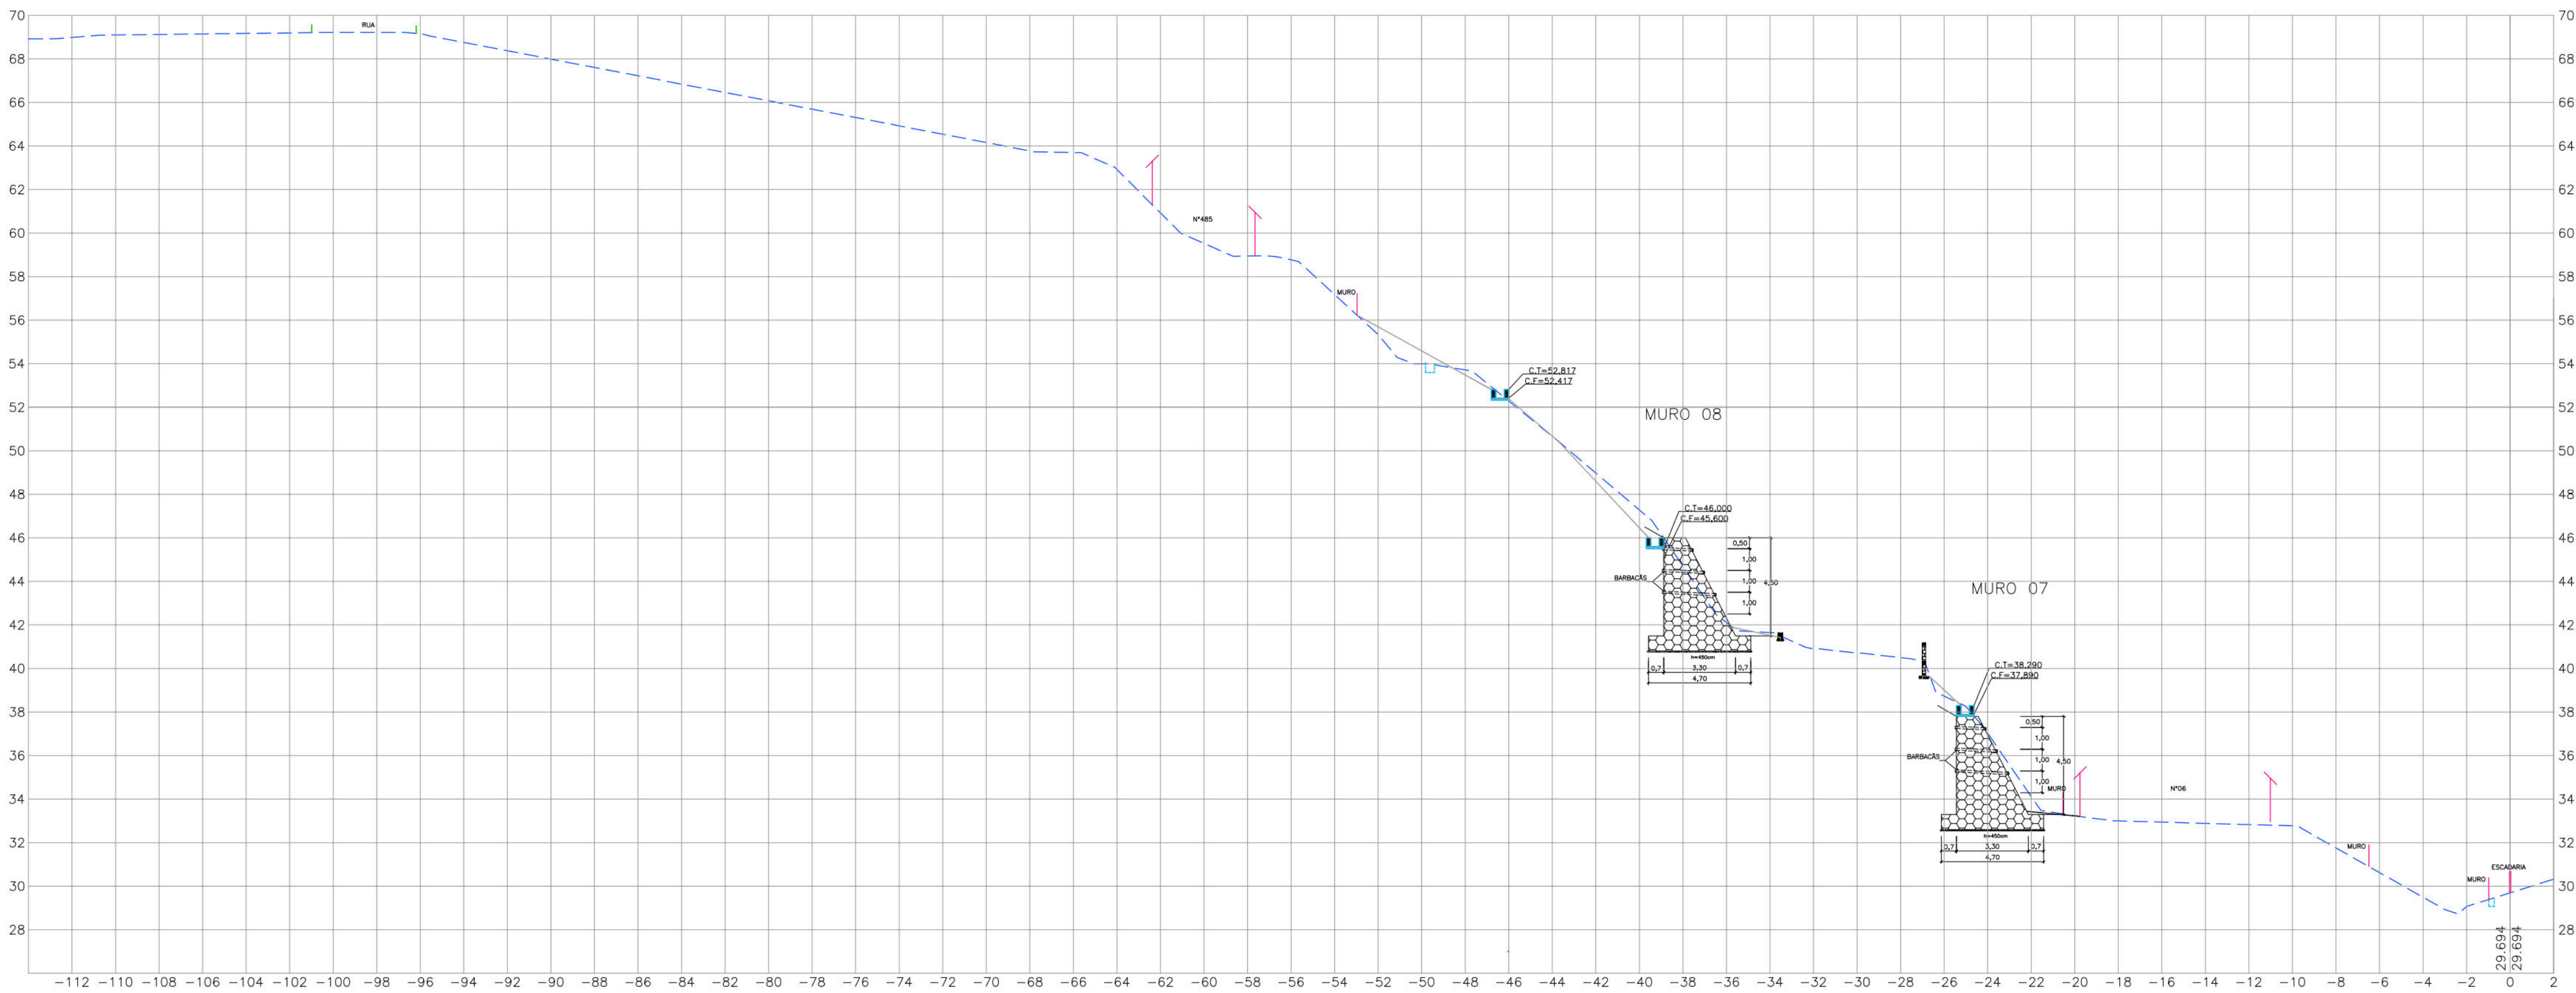

CONVENÇÕES

- EDIFICAÇÃO
- GREIDE EXISTENTE
- MEIO-FIO EXISTENTE
- MURO DE ARRIMO EXISTENTE
- CANAleta EXISTENTE
- MURO DE ARRIMO PROJETADO
- TELA ARGAMASSADA
- PASSEIO PROJETADO
- CANAleta COM TAMPA PROJETADA
- CANAleta SEM TAMPA PROJETADA
- MURETA DE PROTEÇÃO PROJETADA
- MURETA PARA CRAVAÇÃO DE TELA PROJETADA

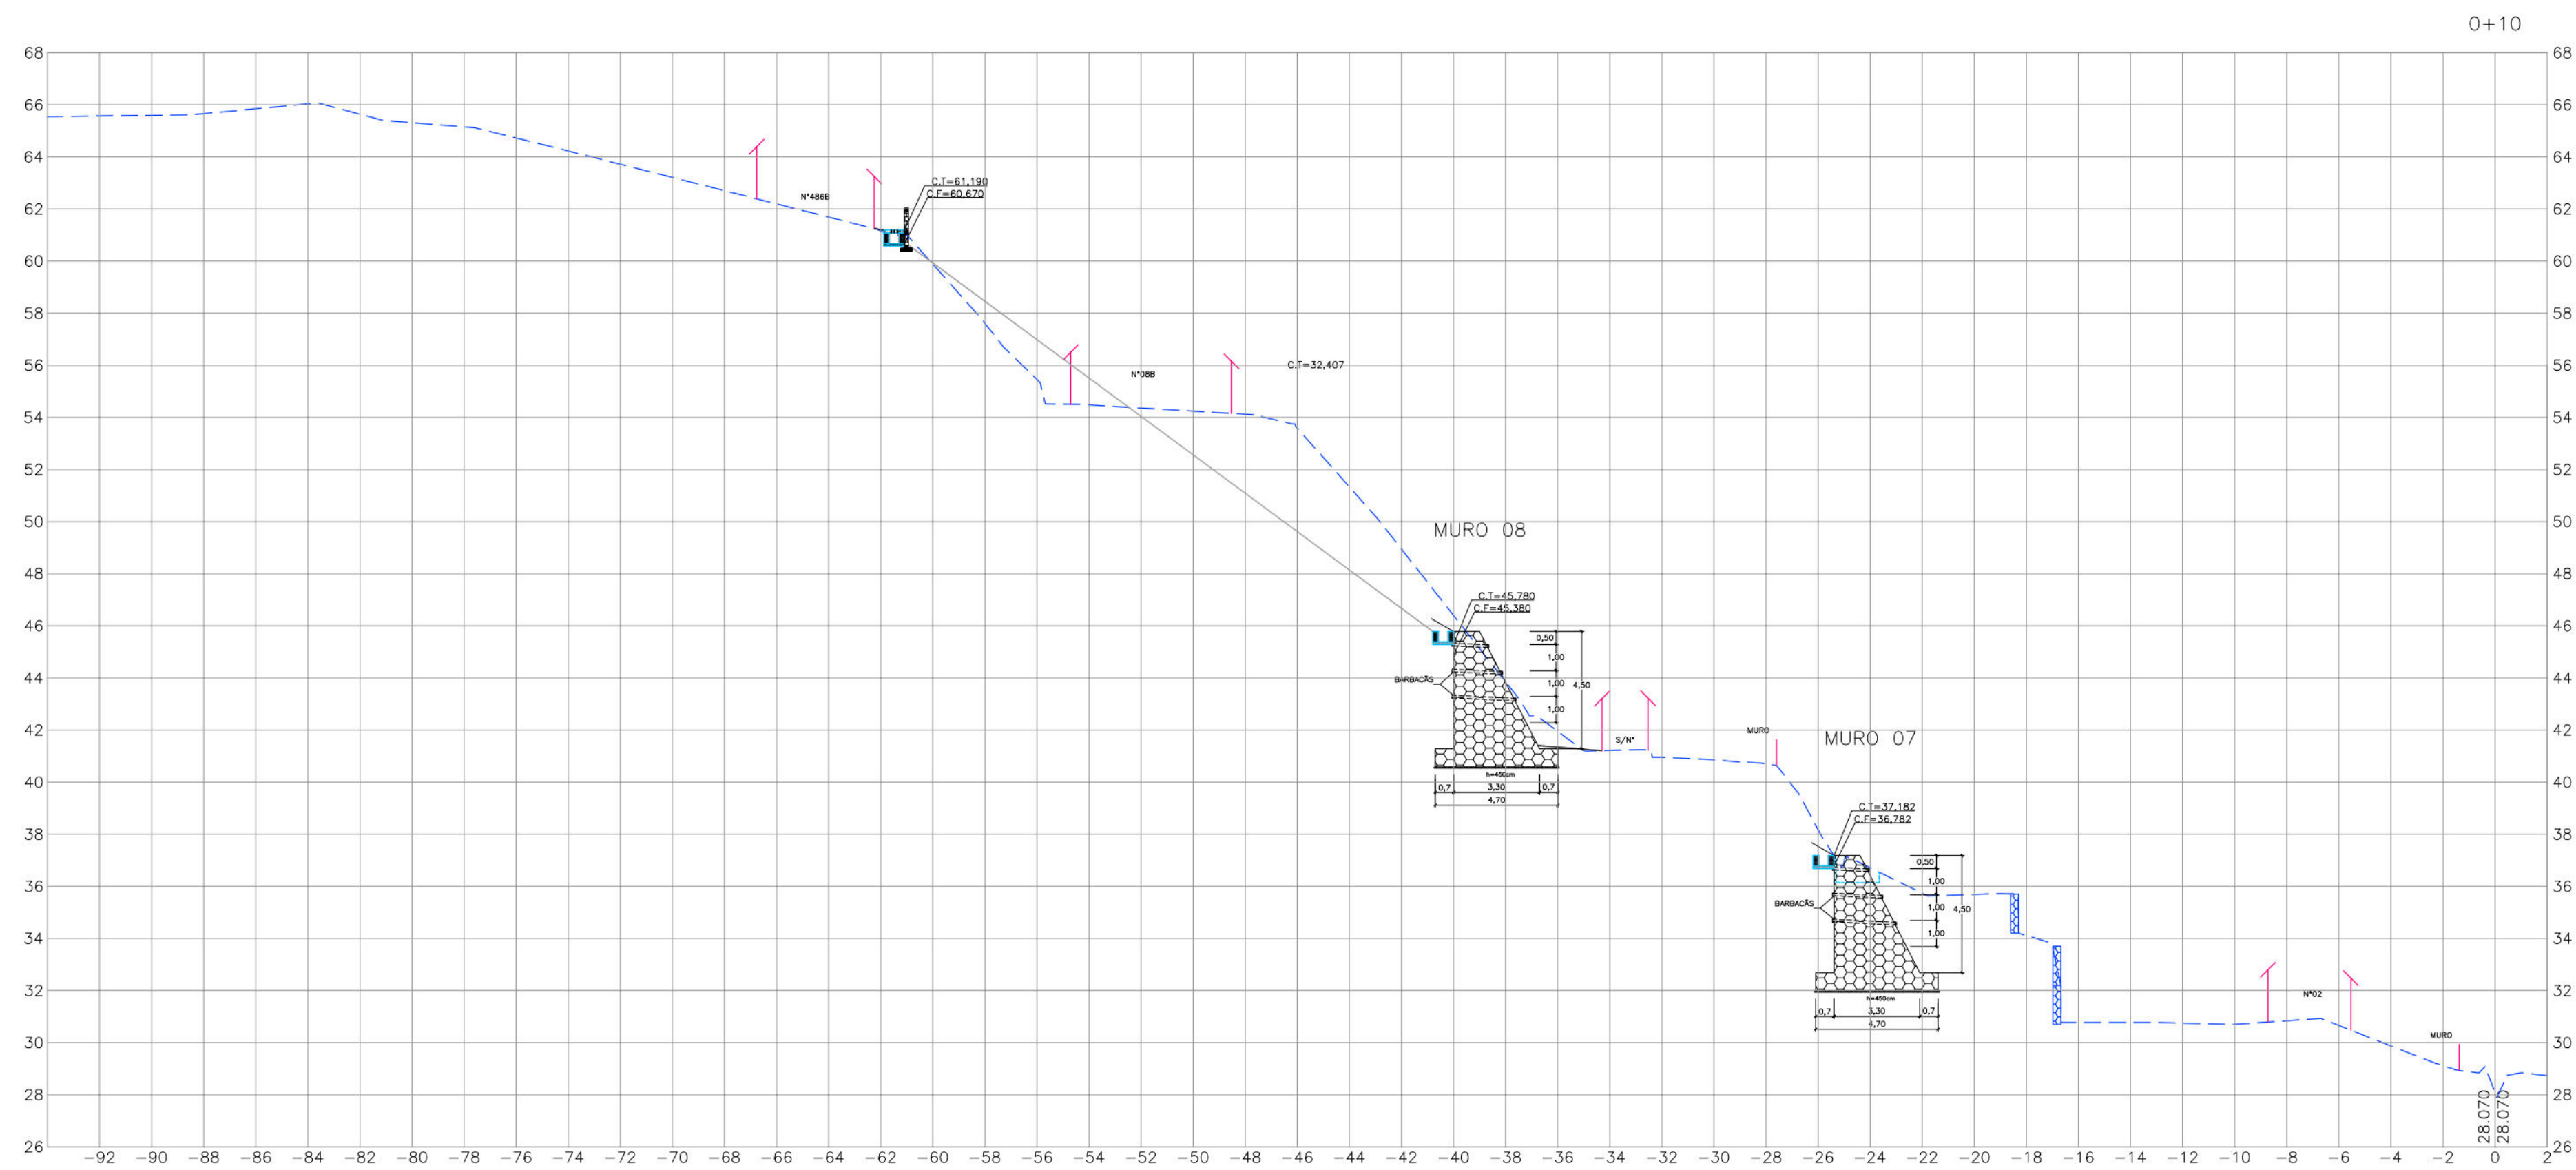

PROPRIETÁRIO: EMPRESA DE URBANIZAÇÃO DO RECIFE – URB

PROJETO:

CONSTRUÇÃO:

PREFEITURA DA CIDADE DO RECIFE

SECRETARIA DE CONTROLE, DESENVOLVIMENTO URBANO E OBRAS

EMPRESA DE URBANIZAÇÃO DO RECIFE - URB

DIRETORA DE PLANEJAMENTO E PROJETOS
NORAH NEVES

GERENTE GERAL DE PLANEJAMENTO E PROJETO
GEIZE ZANON

PROJETO

PROJETO DE CONTENÇÃO DE ENCOSTA

SITUAÇÃO:
RUA Córrego São José, LOCALIZADA NO BAIRRO DE DOIS UNIDOS – RECIFE

PRANCHA
02/08

CONTÍDUO
SEÇÕES TRANSVERSAIS

RESPONSÁVEL TÉCNICO
ROBERTO LEMOS MUNIZ – ENG. CIVIL –

ETAPA
PROJETO EXECUTIVO

ESCALA
H:1/200 E V:1/200

DATA
SETEMBRO/2013

REFERÊNCIA

DIGITALIZAÇÃO

GE


ISC

SISTEMAS

Engenharia & Planejamento


CÓRREGO SÃO JOSÉ – 1º TRECHO

2

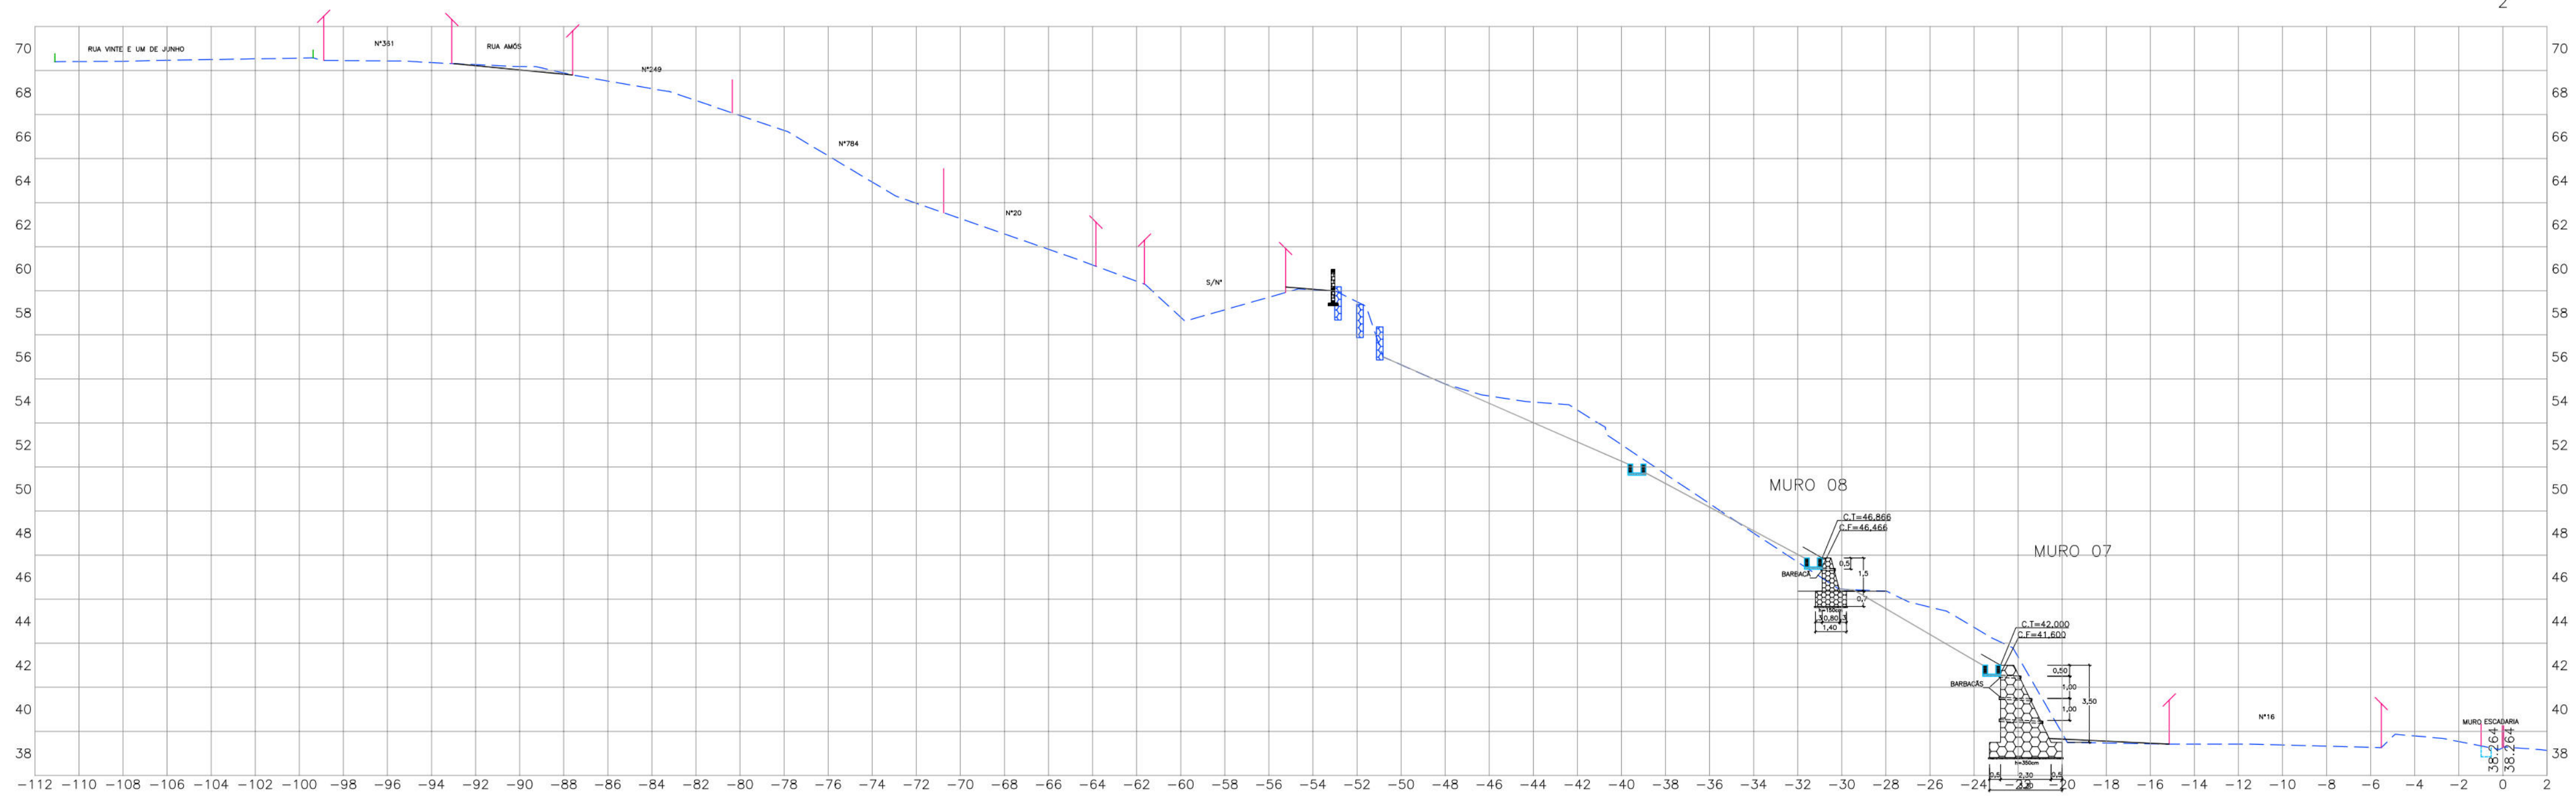

CONVENÇÕES

- EDIFICAÇÃO
- GREIDE EXISTENTE
- MEIO-FIO EXISTENTE
- MURO DE ARRIMO EXISTENTE
- CANALIZAÇÃO EXISTENTE
- MURO DE ARRIMO PROJETADO
- TELA ARGAMASSADA
- PASSEIO PROJETADO
- CANALIZAÇÃO COM TAMPA PROJETADA
- CANALIZAÇÃO SEM TAMPA PROJETADA
- MURETA DE PROTEÇÃO PROJETADA
- MURETA PARA CRAVAÇÃO DE TELA PROJETADA

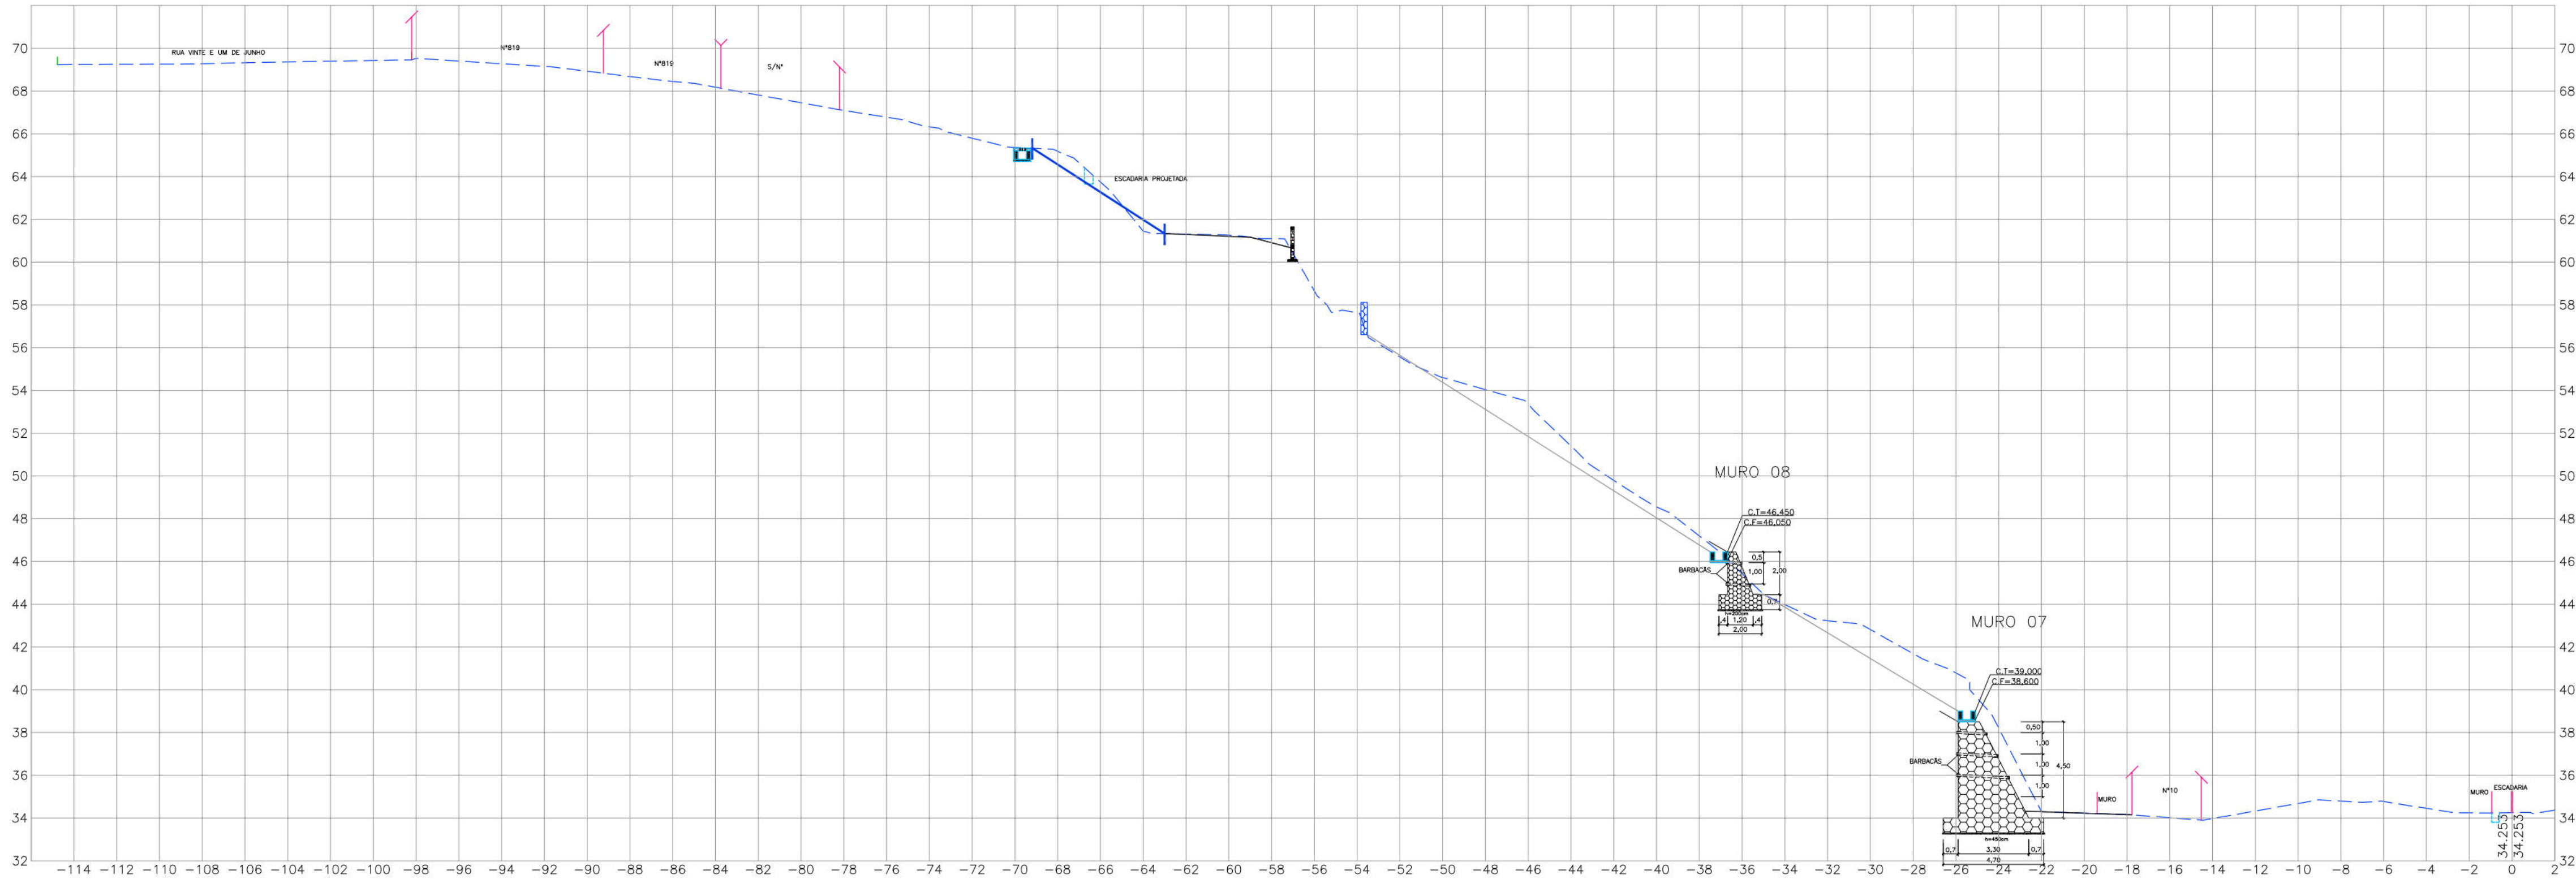

PREFEITURA DA CIDADE DO RECIFE
SECRETARIA DE CONTROLE, DESENVOLVIMENTO URBANO E OBRAS
EMPRESA DE URBANIZAÇÃO DO RECIFE - URB





DIRETORIA DE PLANEJAMENTO E PROJETOS
NORAH NEVES
GERENTE GERAL DE PLANEJAMENTO E PROJETO
GEIZE ZANON

PROJETO
PROJETO DE CONTENÇÃO DE ENCOSTA






SITUAÇÃO:
RUA CÓRREGO SÃO JOSÉ, LOCALIZADA NO BAIRRO DE DOIS UNIDOS – RECIFE
PRANCHAS: 03/08
ETAPA: PROJETO EXECUTIVO
DATA: SETEMBRO/2013
CONTÍDUO: SEÇÕES TRANSVERSAIS
ESCALA: H:1/200 E V:1/200
RESPONSÁVEL TÉCNICO: ROBERTO LEMOS MUNIZ – ENG. CIVIL –
REFERÊNCIA: DIGITALIZAÇÃO

GEISISTEMAS
Engenharia & Planejamento

CÓRREGO SÃO JOSÉ – 1º TRECHO


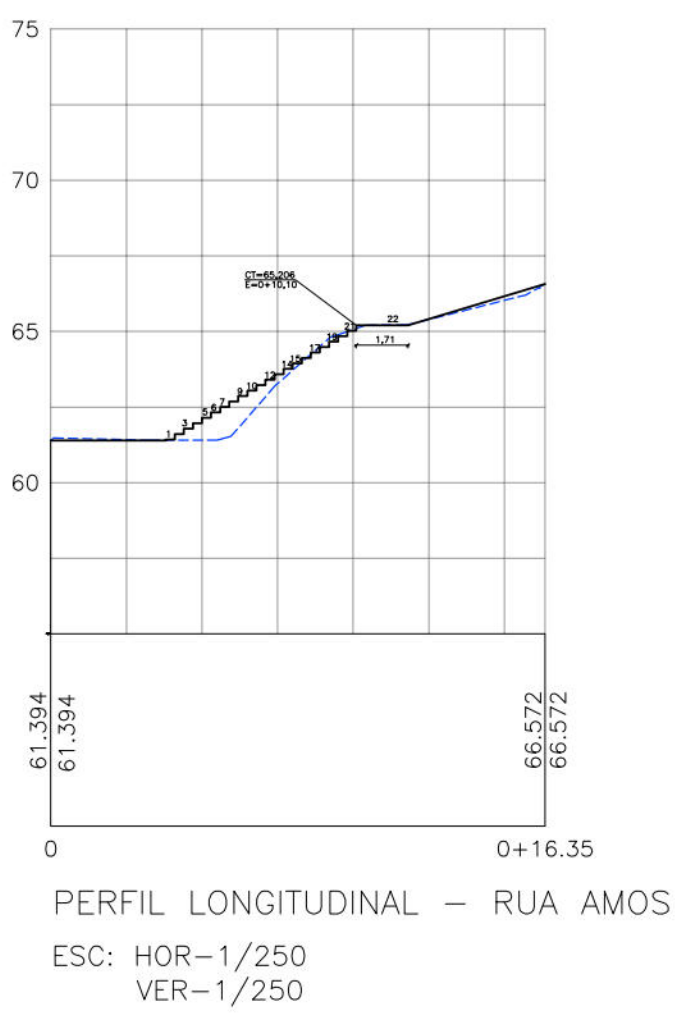
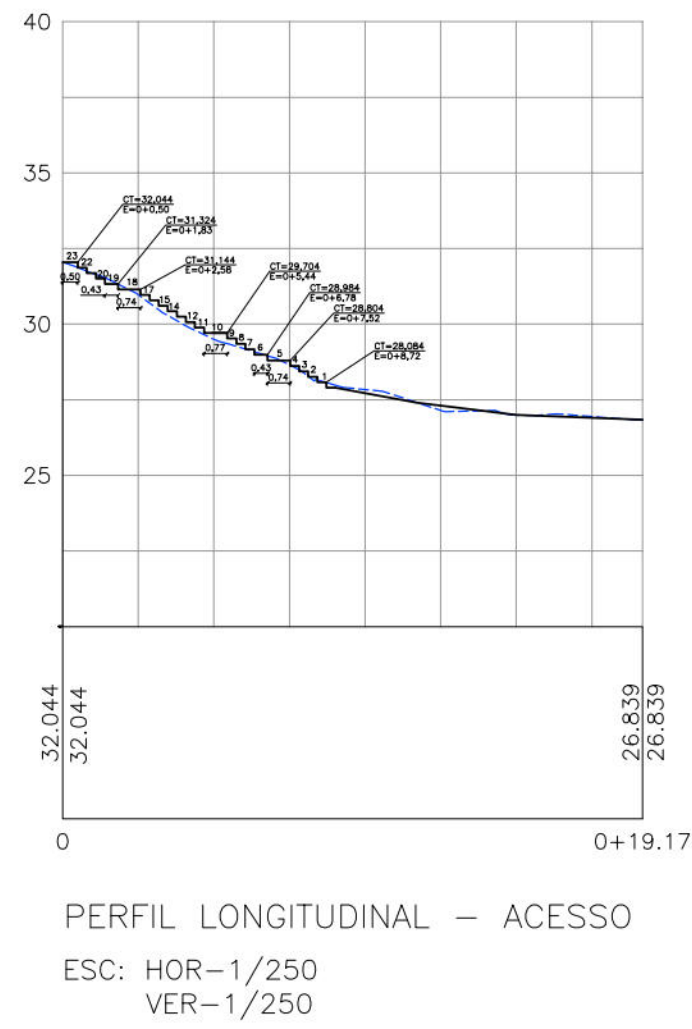
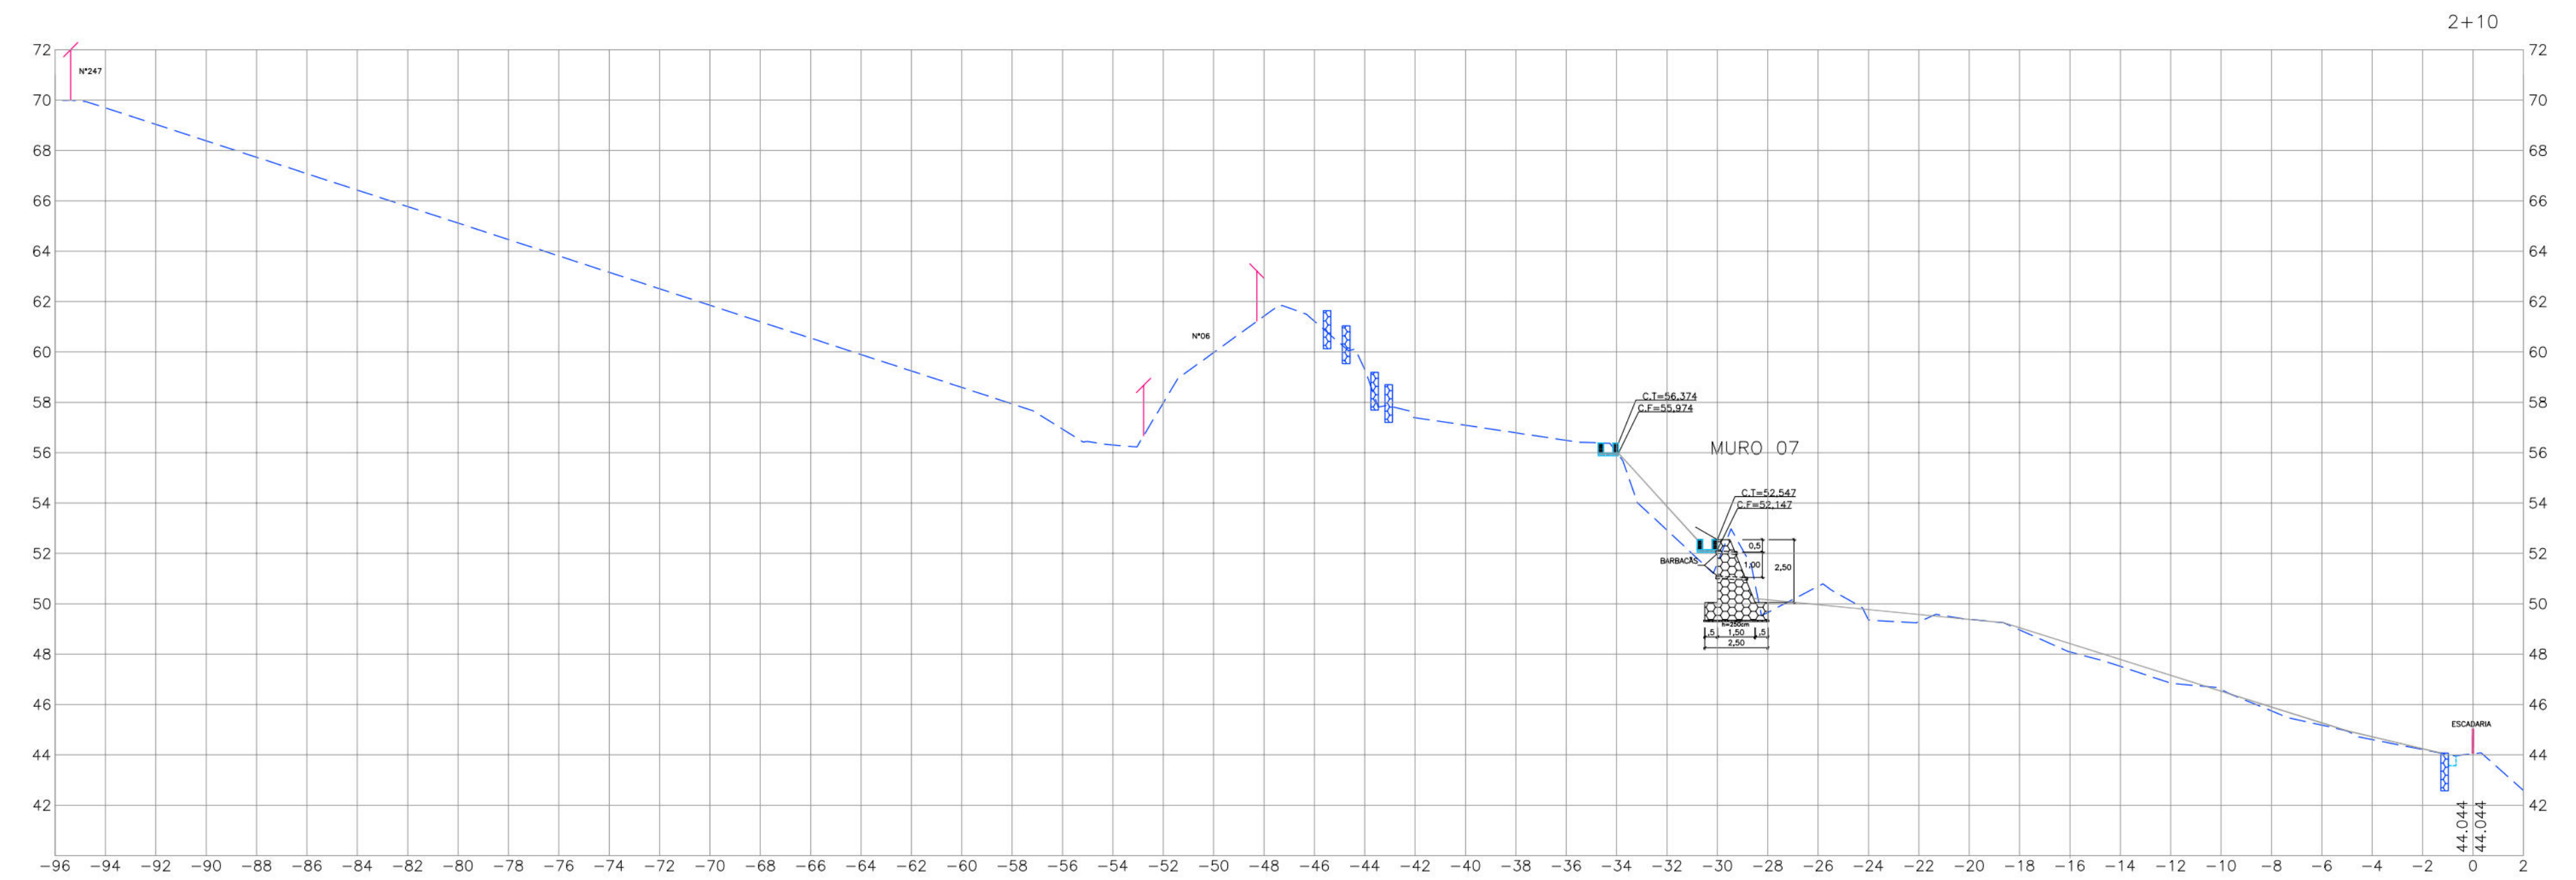
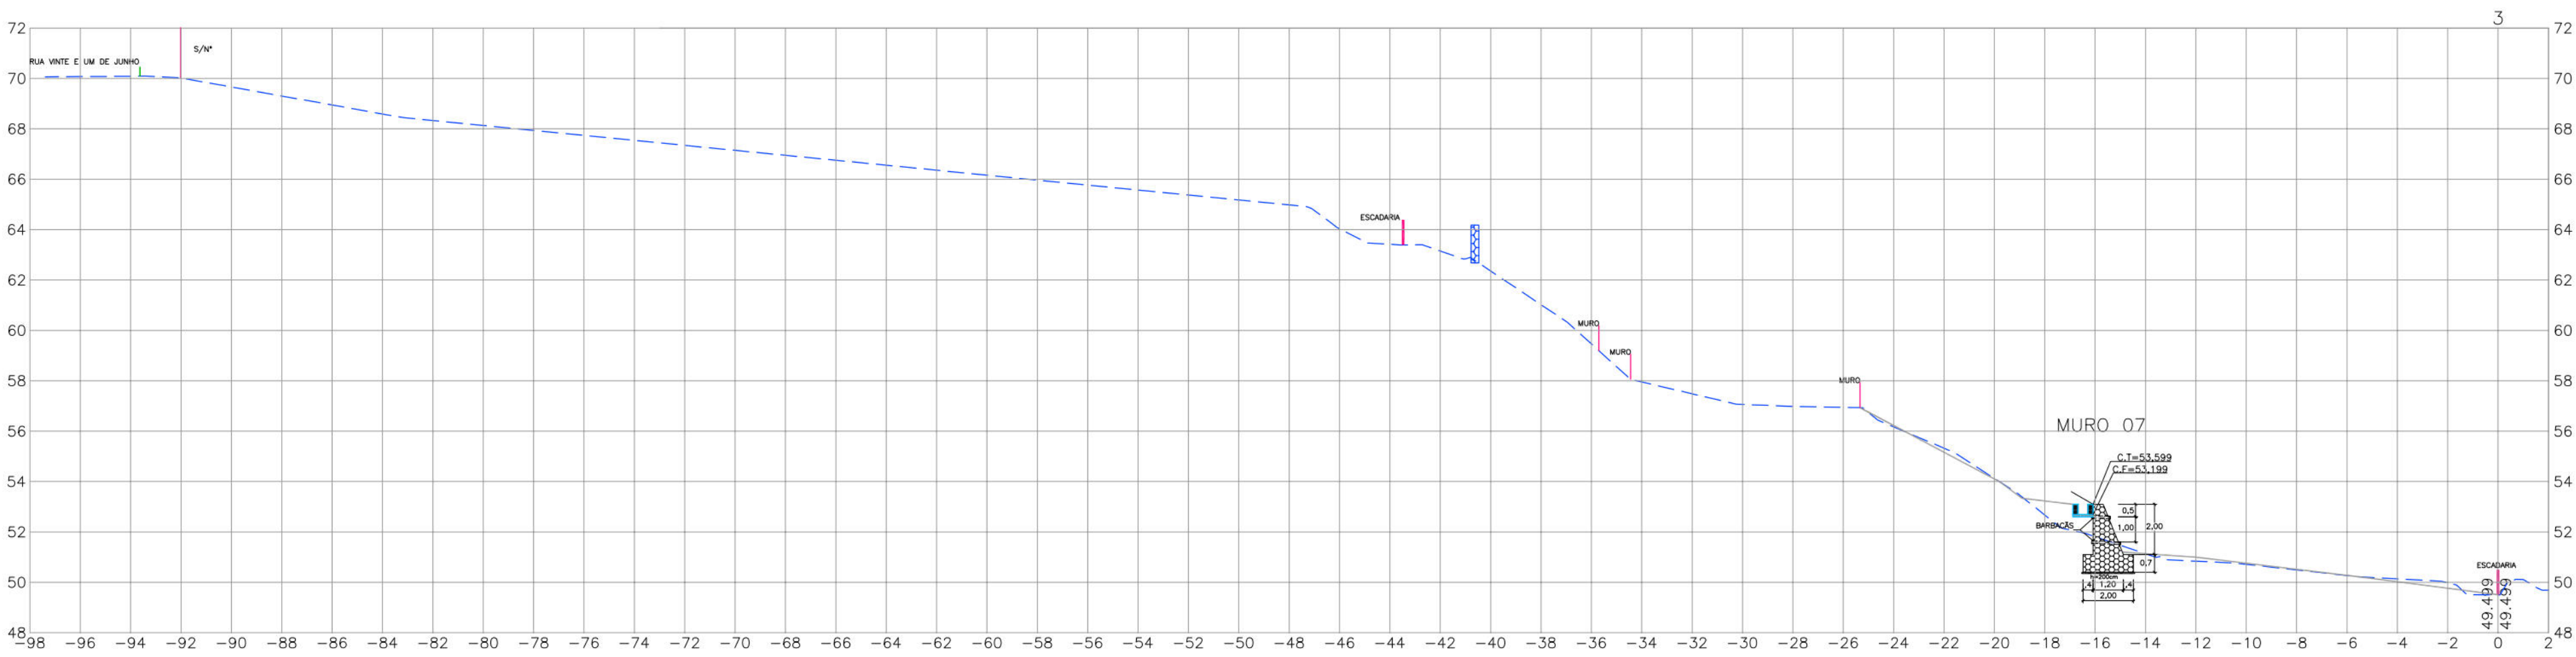


ESCADARIA RUA AMOS

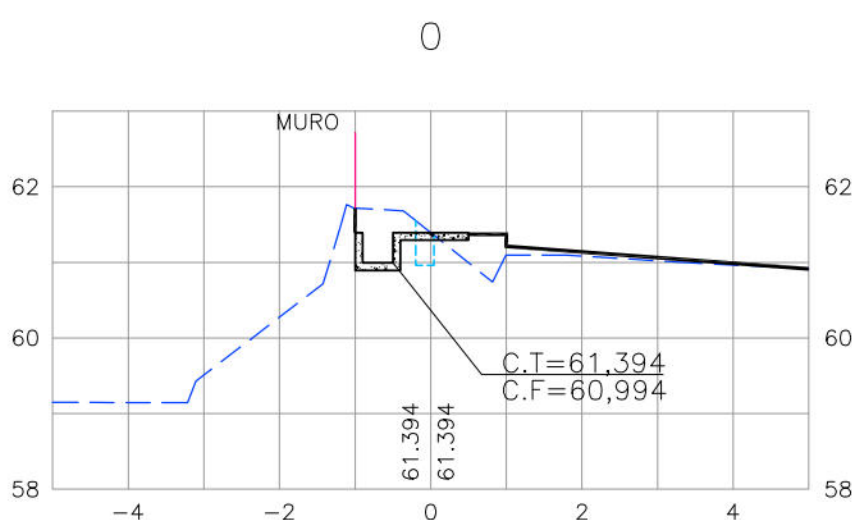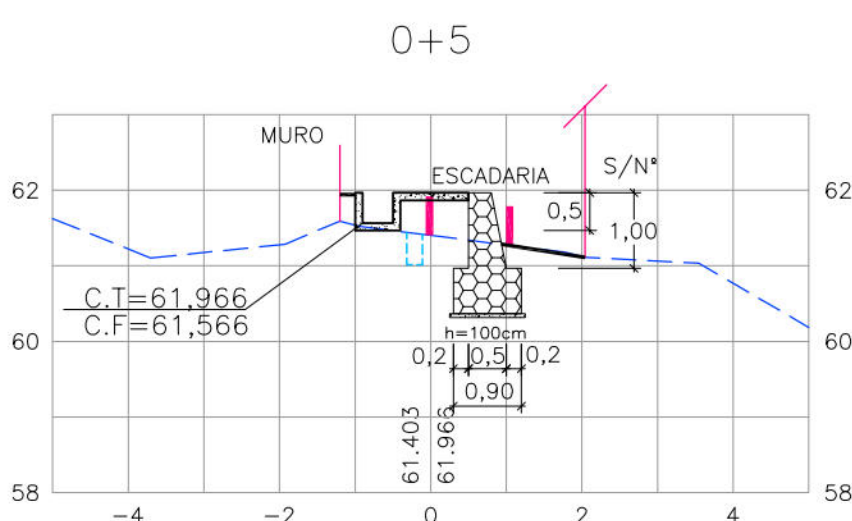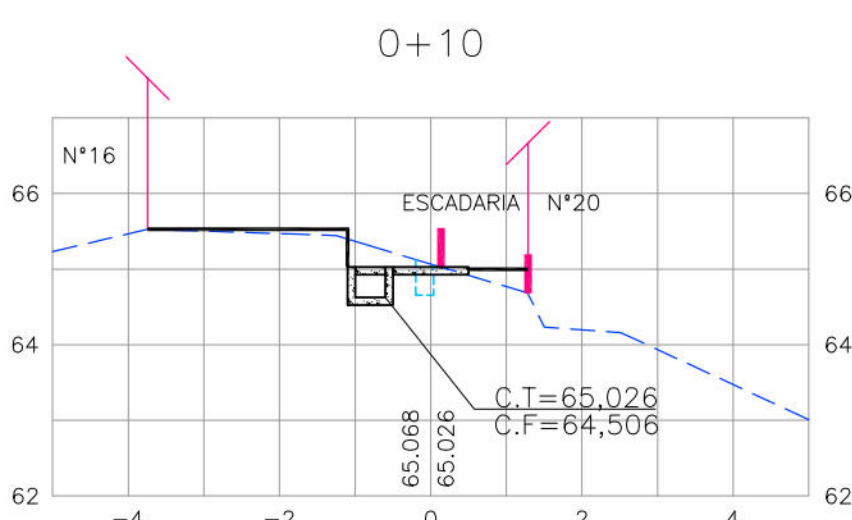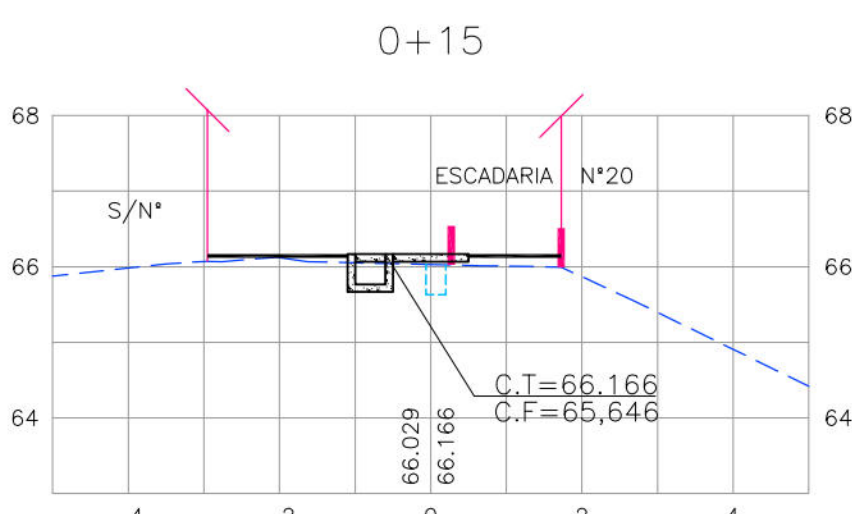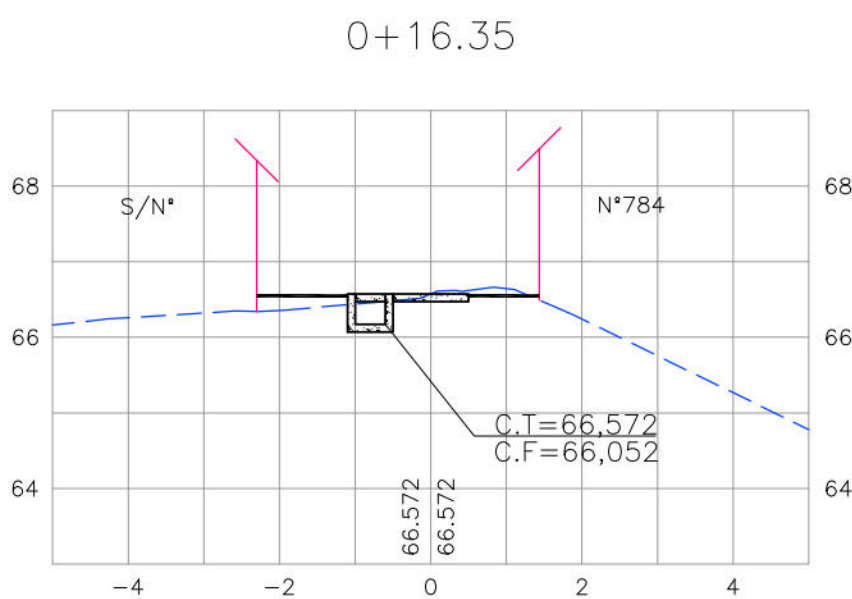

SEÇÕES
ESC: HOR-1/100
VER-1/100

ESCADARIA DE ACESSO – 3º TRECHO

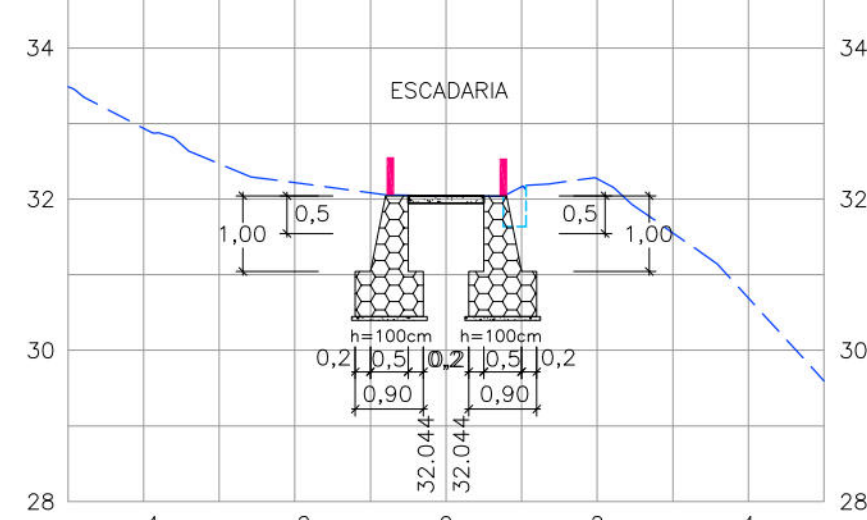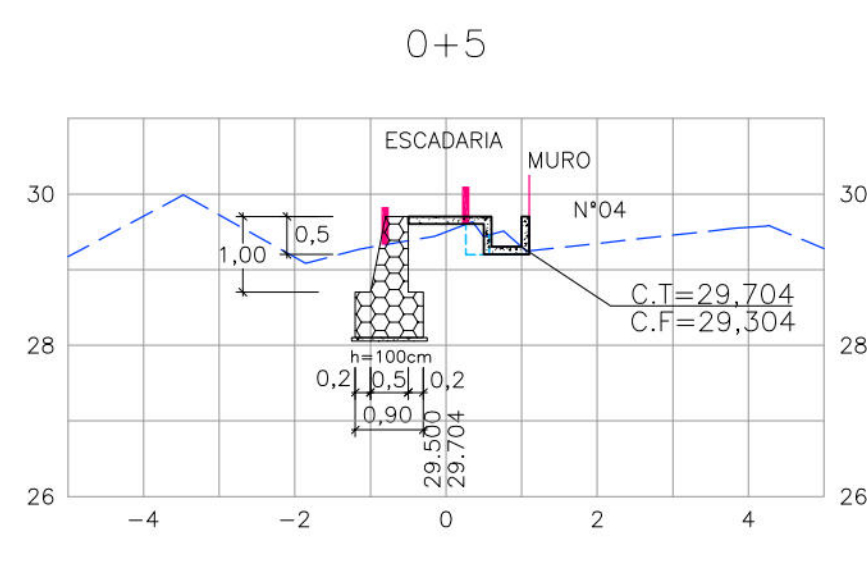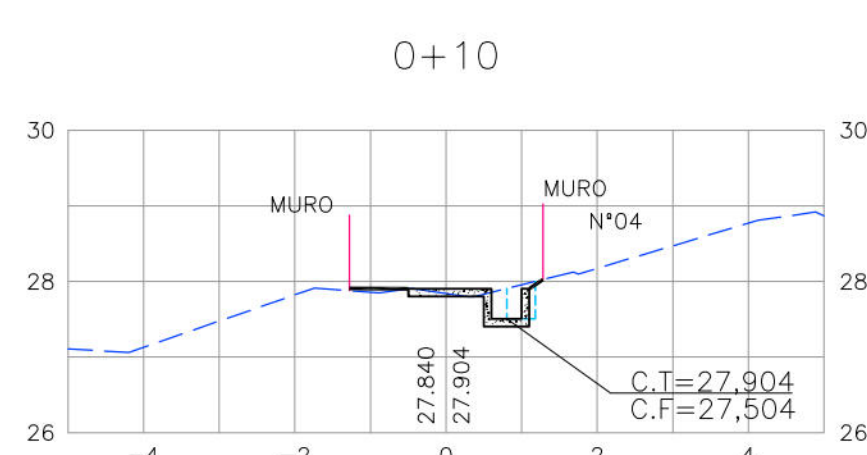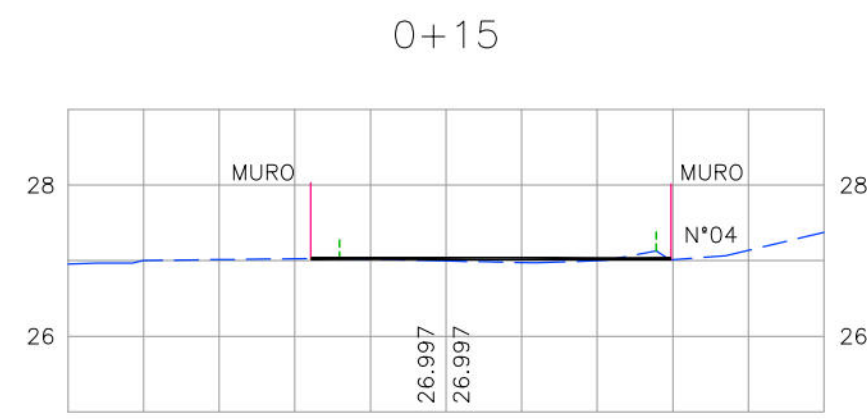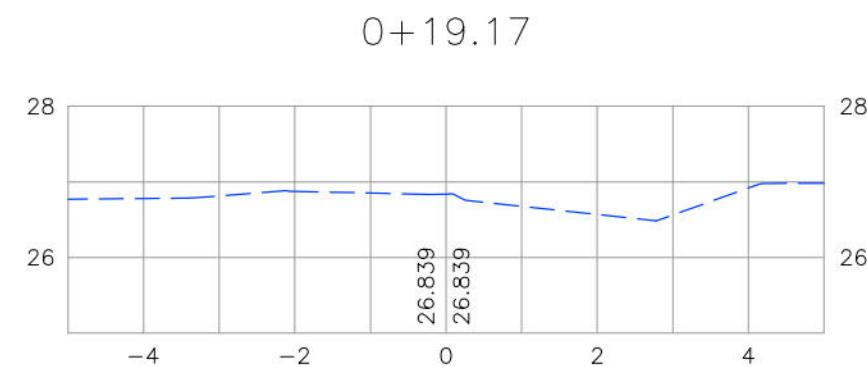

SEÇÕES
ESC: HOR-1/100
VER-1/100

- CONVENÇÕES
- EDIFICAÇÃO
 - TERRENO NATURAL
 - MED-FIX EXISTENTE
 - MURO DE ARRIMO EXISTENTE
 - MURO DE ARRIMO PROJETADO
 - ESCADARIA COM CANALETA EM CONCRETO PROJETADA
 - PASSEIO PROJETADO
 - CANALETA EXISTENTE
 - CANALETA SEM TAMPA PROJETADA
 - MURETA DE PROTEÇÃO PROJETADA
 - MURETA PARA CRAVAÇÃO DE TELA PROJETADA
 - GREDE PROJETADO DE TERRAPLENAGEM

PROPRIETÁRIO: EMPRESA DE URBANIZAÇÃO DO RECIFE - URB

PROJETO:

CONSTRUÇÃO:

PREFEITURA DA CIDADE DO RECIFE
SECRETARIA DE CONTROLE, DESENVOLVIMENTO URBANO E OBRAS
EMPRESA DE URBANIZAÇÃO DO RECIFE - URB

DIRETORIA DE PLANEJAMENTO E PROJETOS

NORAH NEVES

DIRETORIA DE PLANEJAMENTO E PROJETOS

GEIZE ZANON

PROJETO

PROJETO DE CONTENÇÃO DE ENCOSTA

LOCAL: RUA CÔRREGO SÃO JOSÉ, LOCALIZADA NO BAIRRO DE DOIS UNIDOS - RECIFE

PARCELA: 04/08 FASE: PROJETO EXECUTIVO DATA: SETEMBRO/2013

CONTEÚDO: SEÇÕES TRANSVERSAIS E PERFIL ESCALA: REFERENCIAL

RESPONSÁVEL TÉCNICO: ROBERTO LEMOS MUNIZ - ENGº CIVIL INDICADA DIGITALIZAÇÃO


GEOSISTEMAS
Engenharia & Planejamento

CÓRREGO SÃO JOSÉ – 2º E 3º TRECHO


CÓRREGO SÃO JOSÉ – 2º E 3º TRECHO

8


4

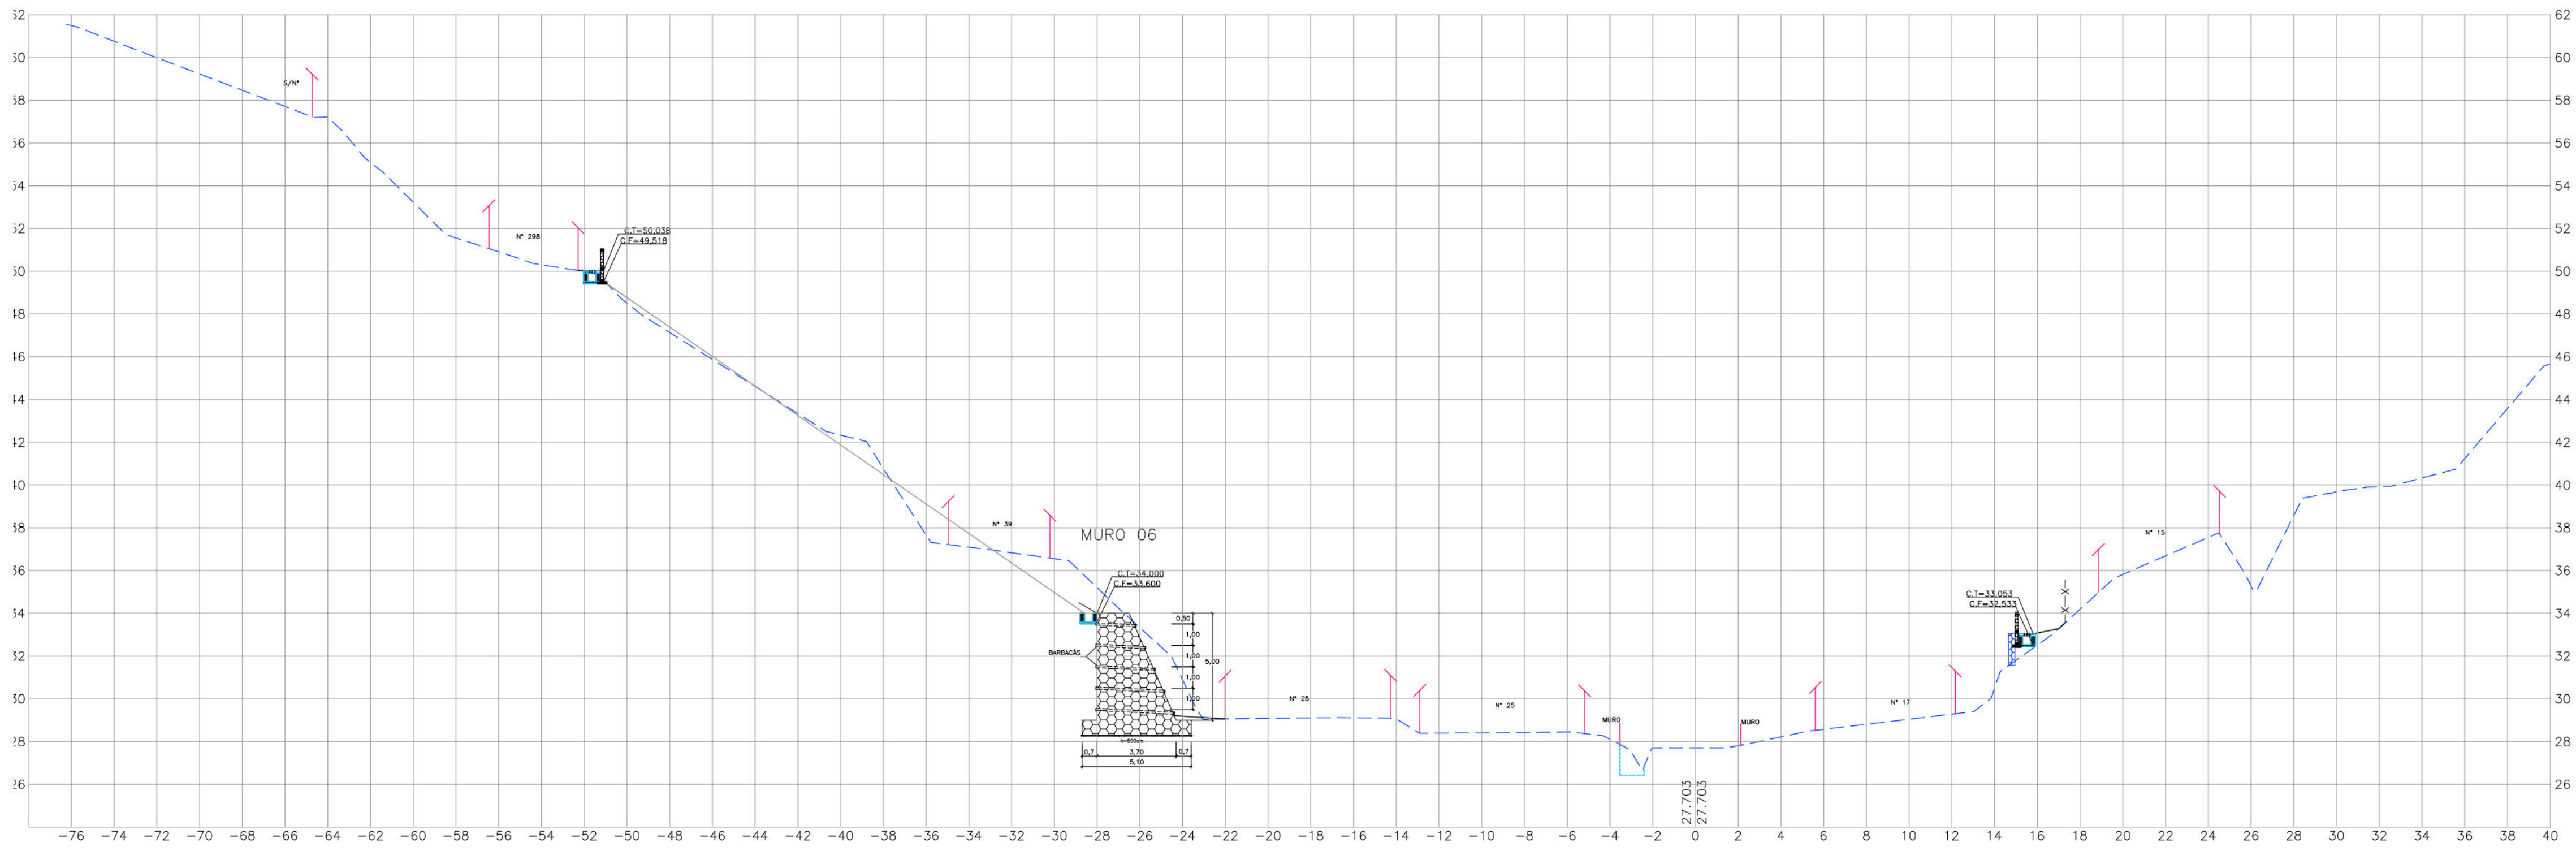


7

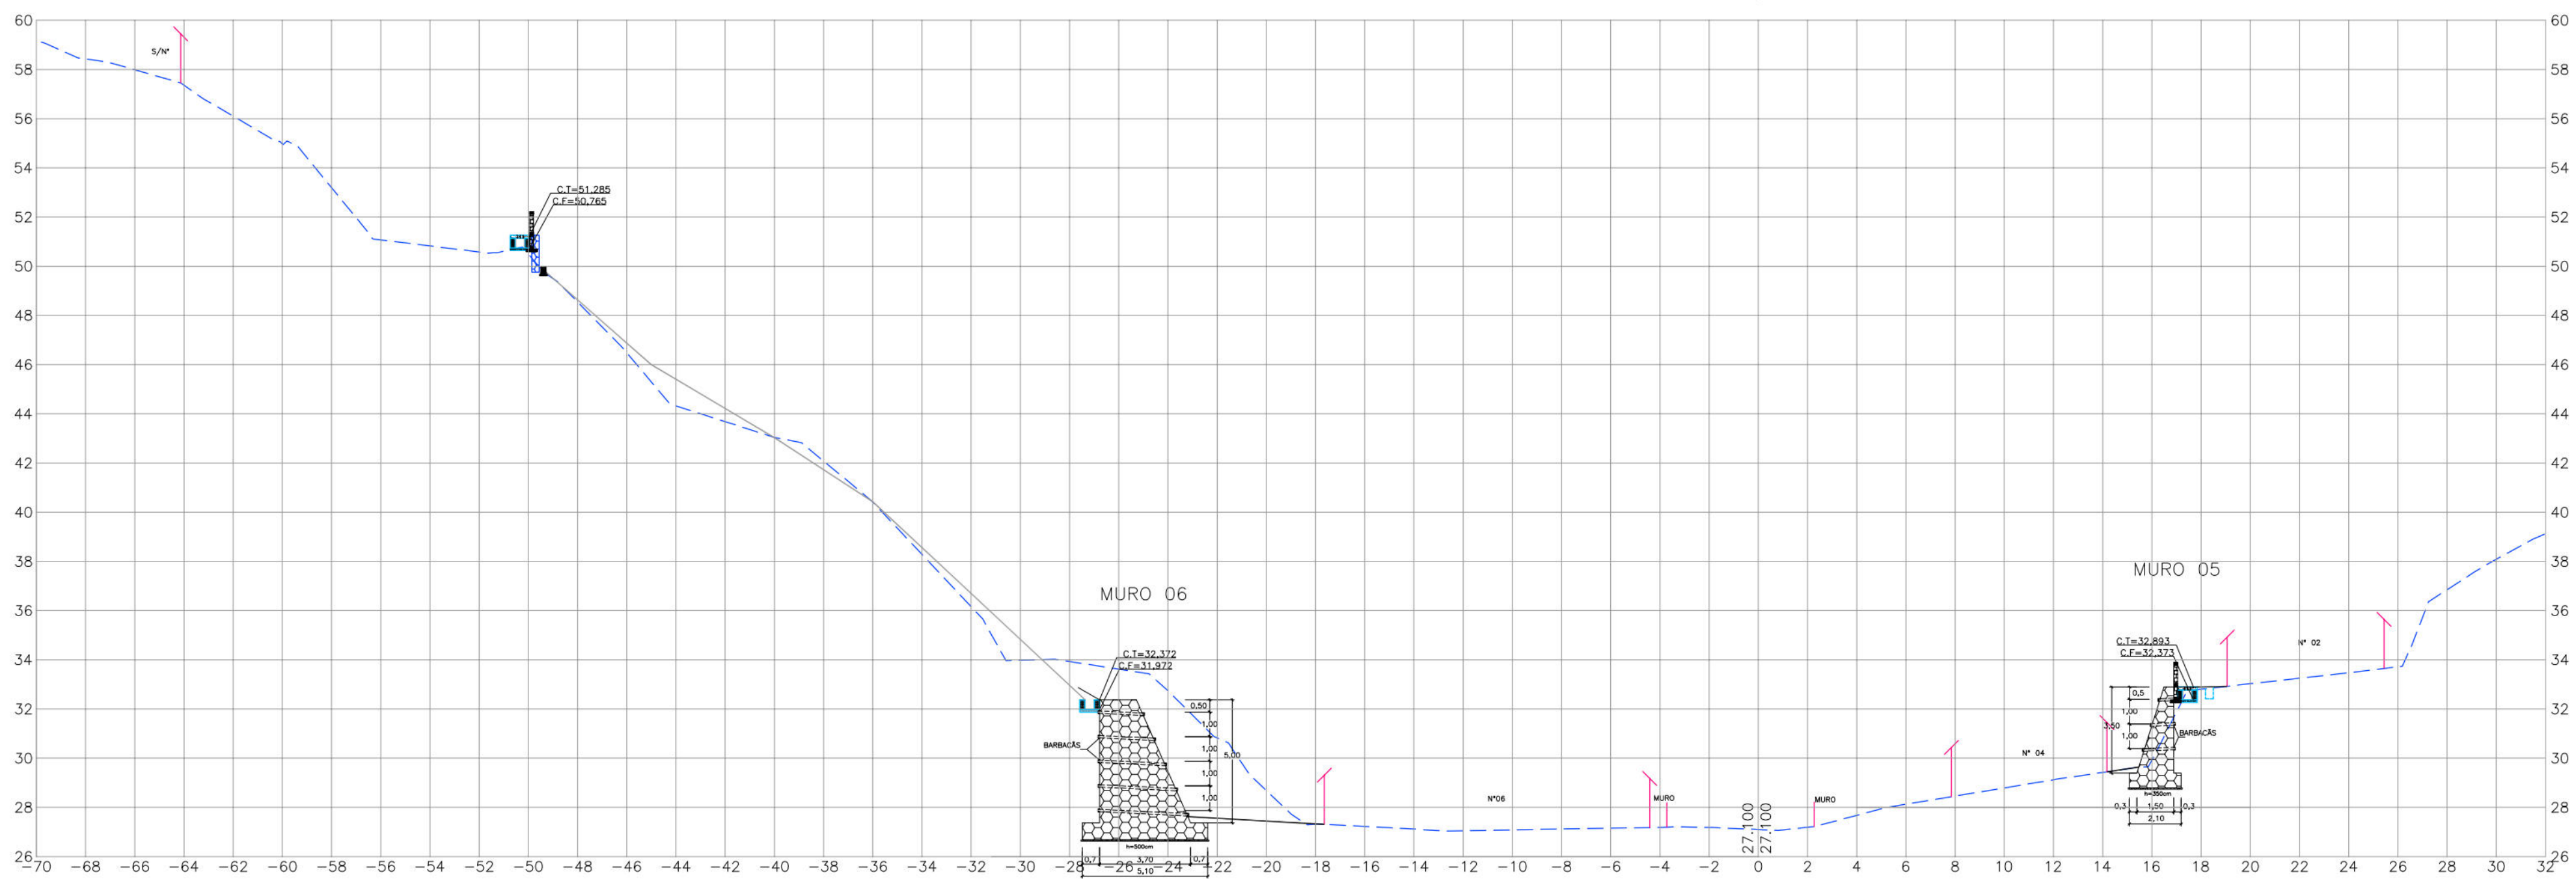


6

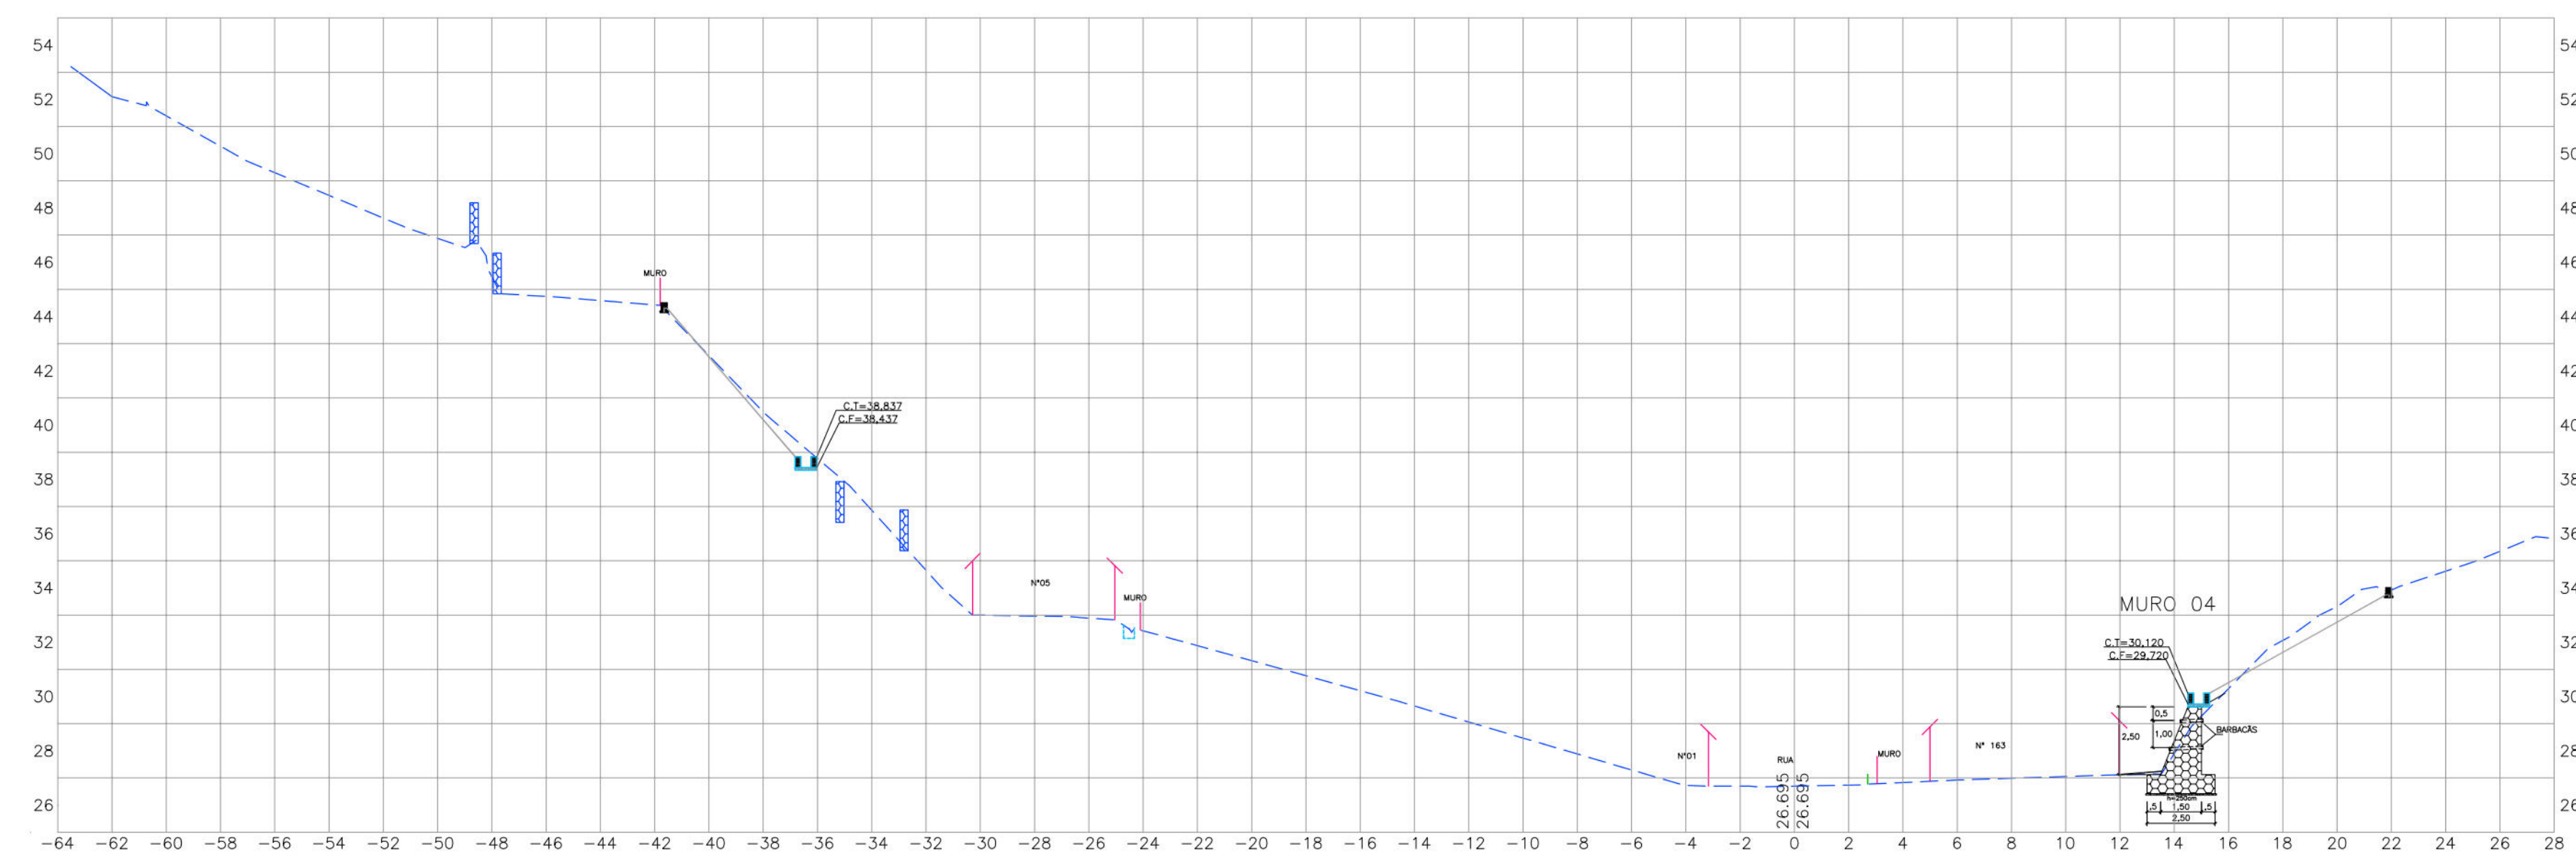


5

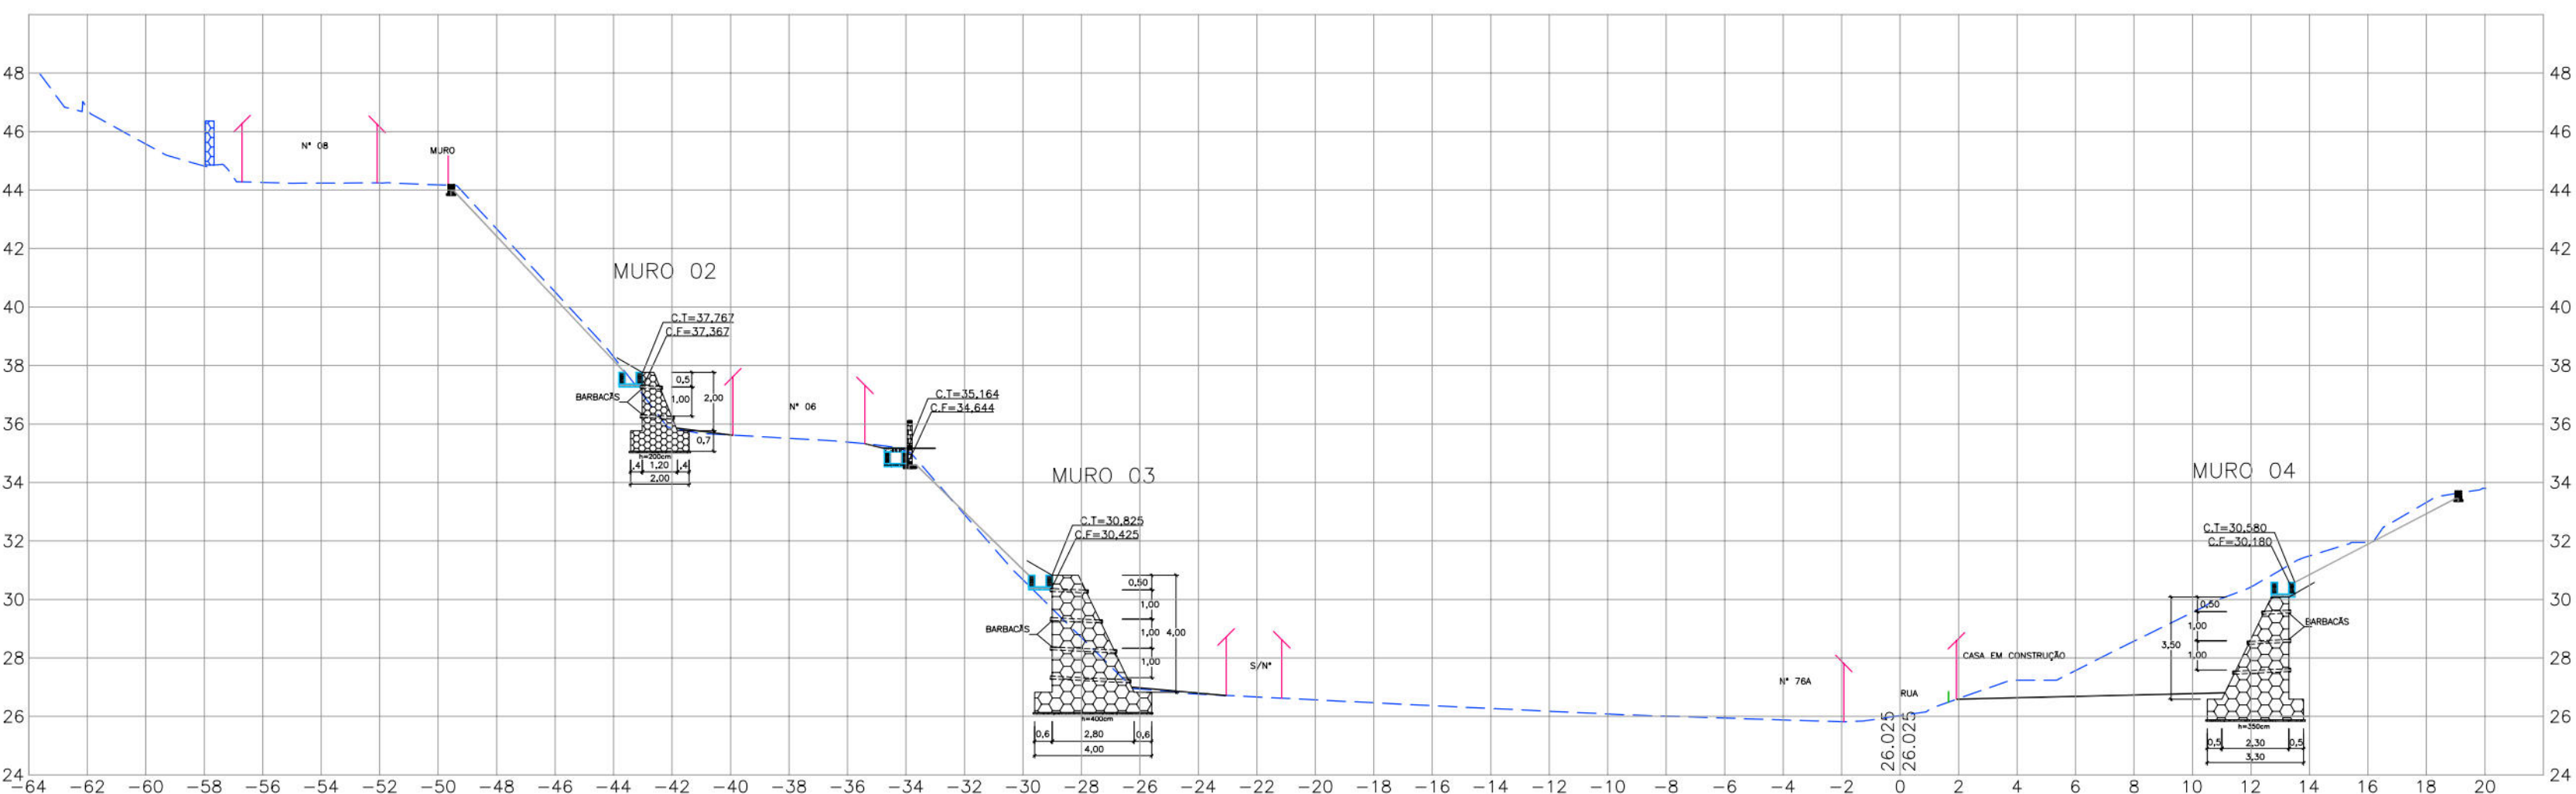

2

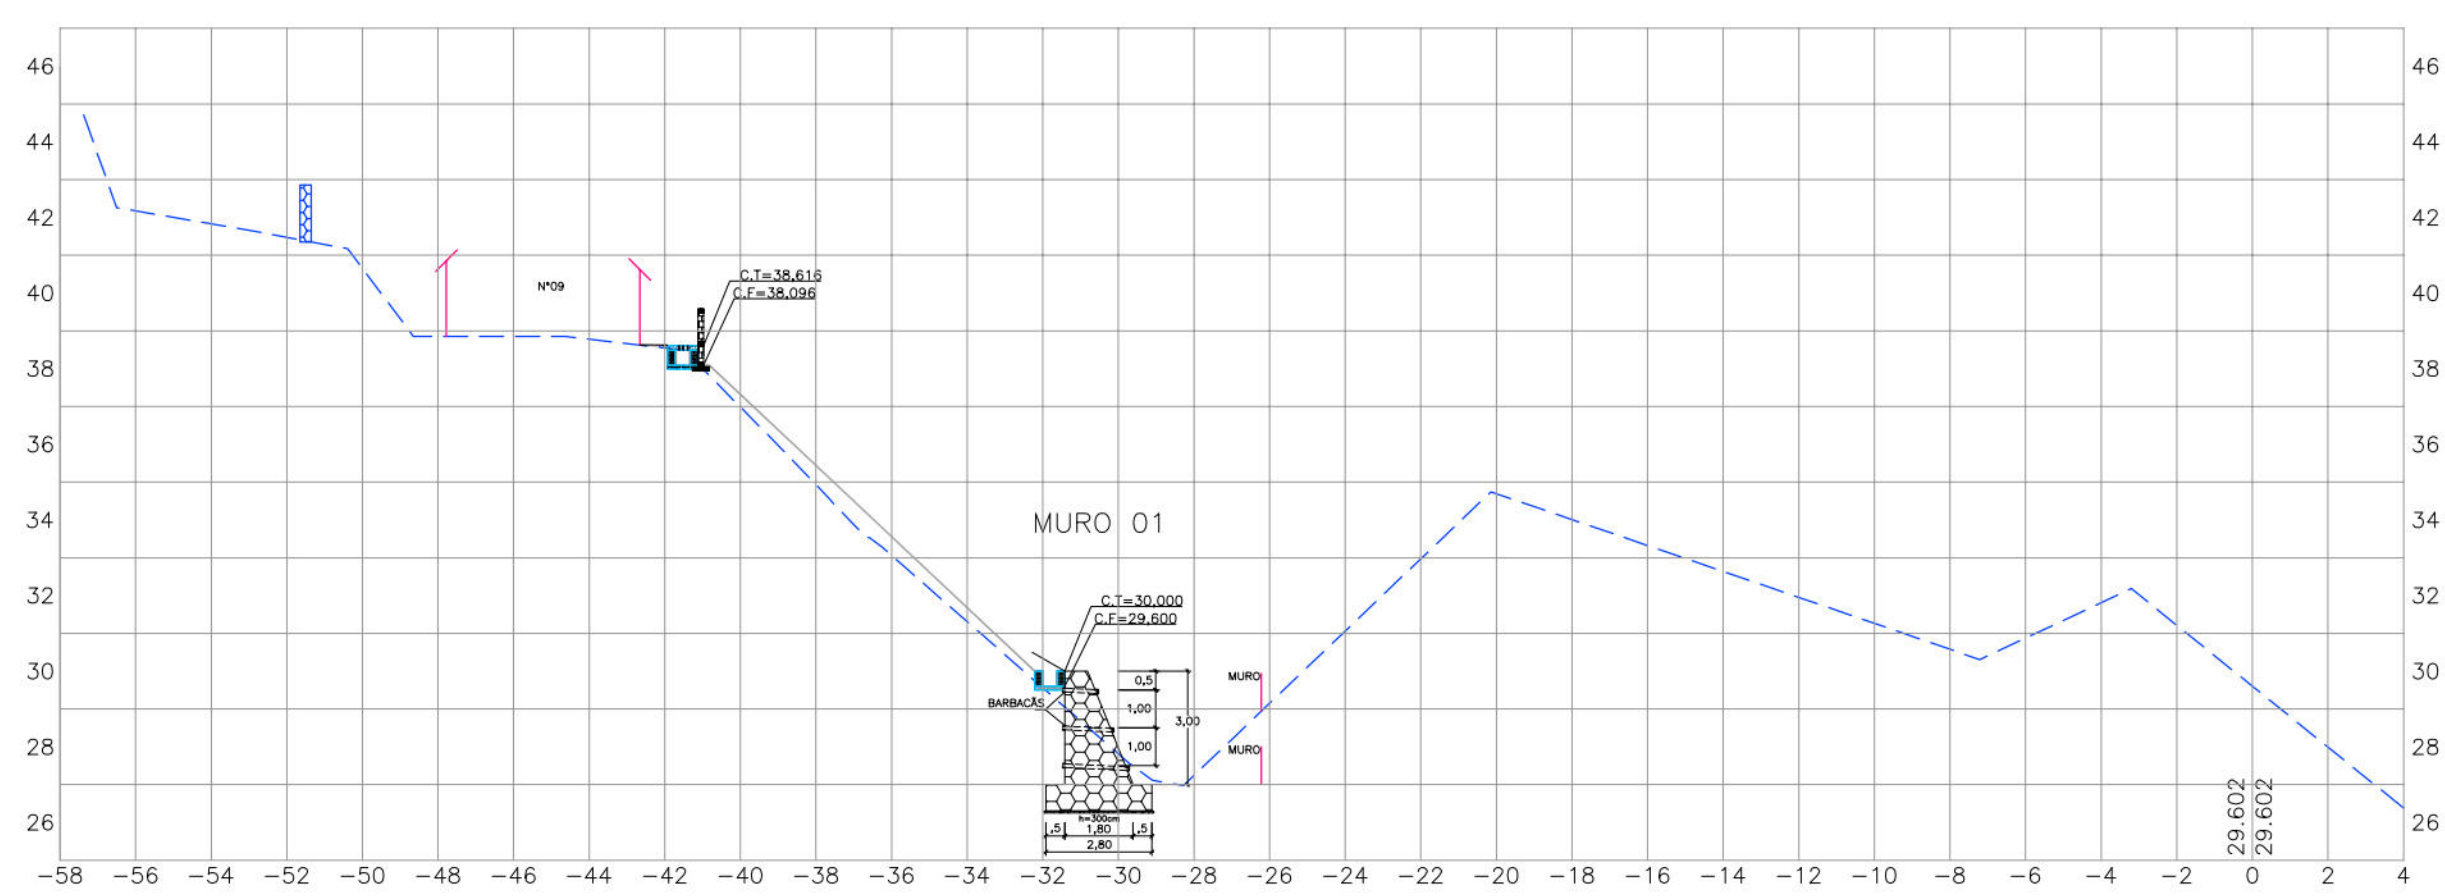

1

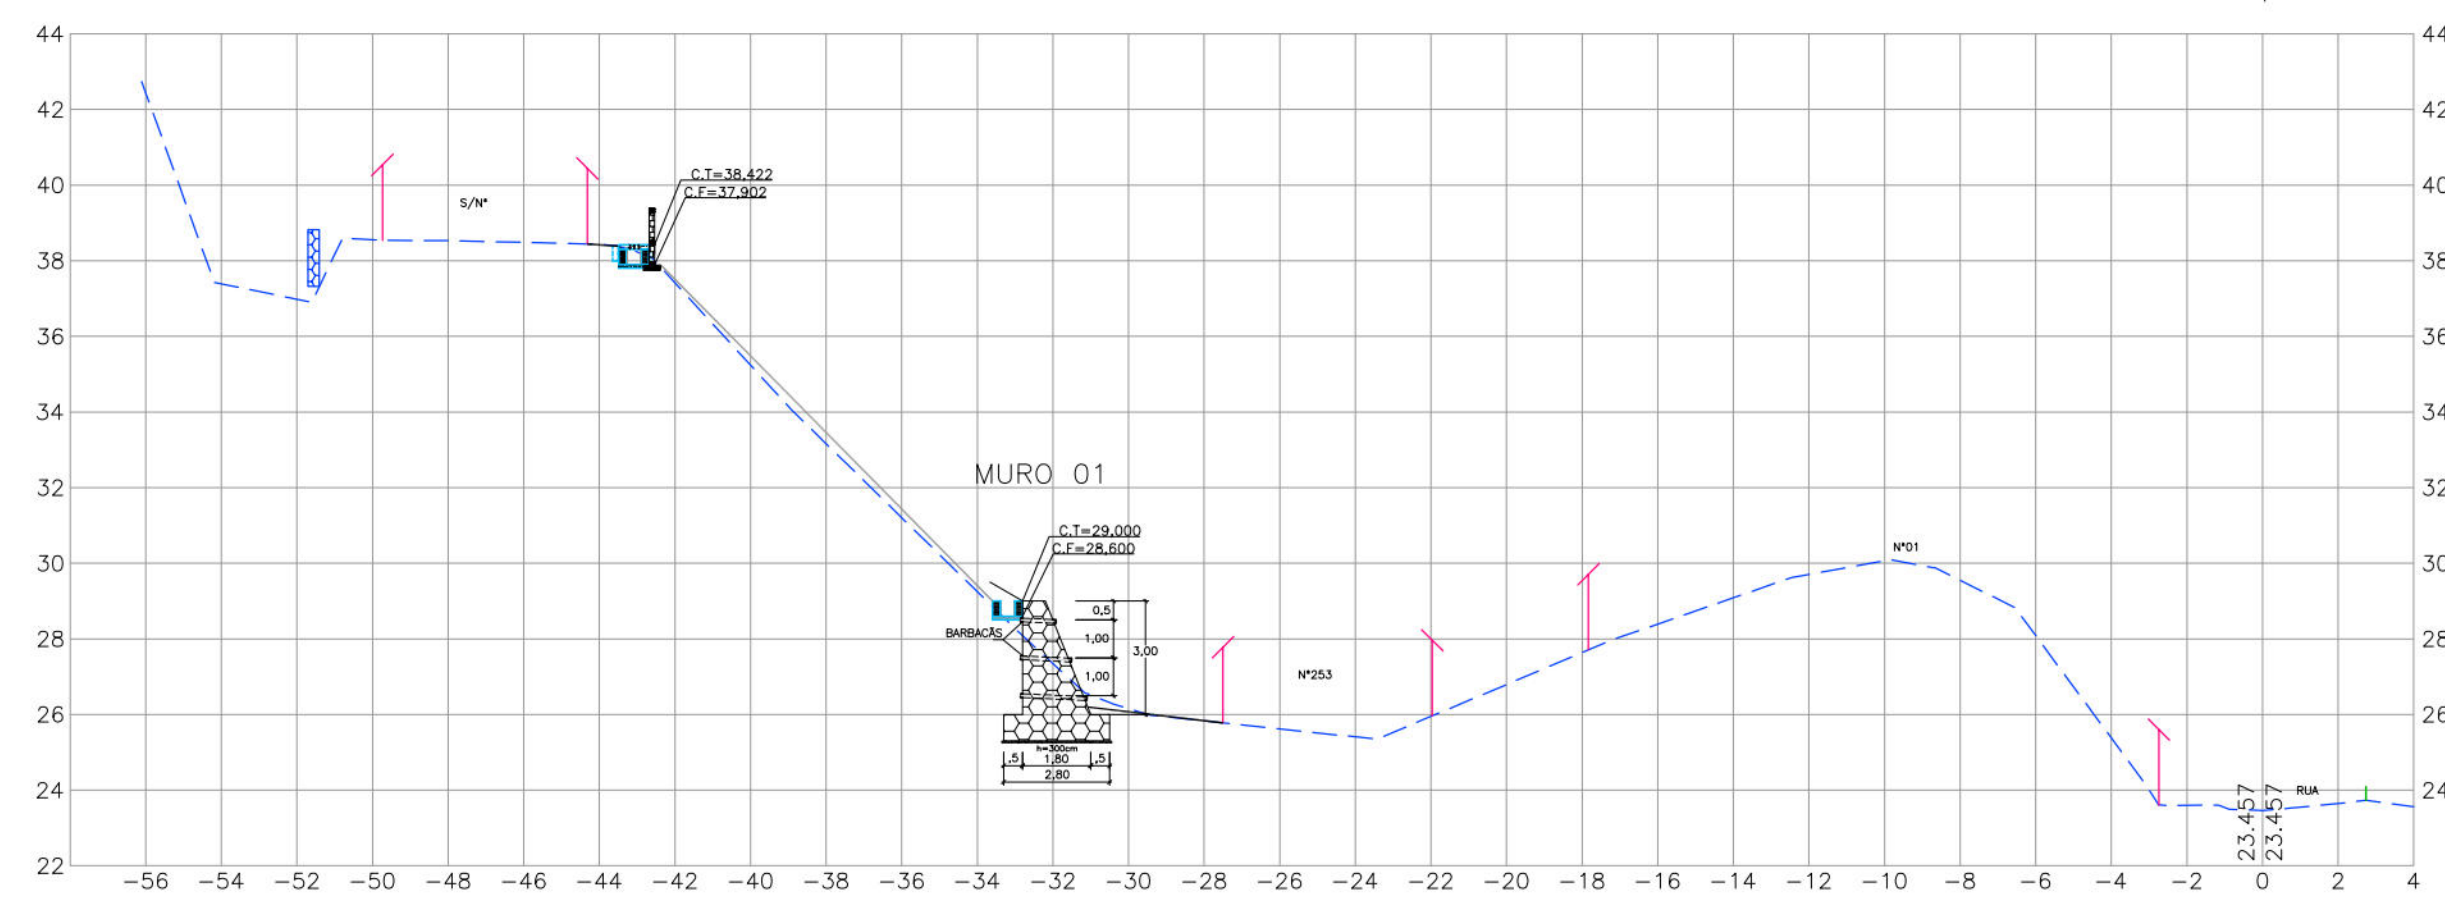

CONVENÇÕES

- EDIFICAÇÃO
- GREDE EXISTENTE
- MEIO-FIO EXISTENTE
- CERCA
- MURO DE ARRIMO EXISTENTE
- CANAleta EXISTENTE
- MURO DE ARRIMO PROJETADO
- TELA ARGAMASSADA
- PASSEIO PROJETADO
- CANAleta COM TAMPA PROJETADA
- CANAleta SEM TAMPA PROJETADA
- MURETA DE PROTEÇÃO PROJETADA
- MURETA PARA CRAVAÇÃO DE TELA PROJETADA

PROPRIETÁRIO: EMPRESA DE URBANIZAÇÃO DO RECIFE - URB

PROJETO:

CONTRUÇÃO:

PREFEITURA DA CIDADE DO RECIFE
SECRETARIA DE CONTROLE, DESENVOLVIMENTO URBANO E OBRAS
EMPRESA DE URBANIZAÇÃO DO RECIFE - URB

DIRETORIA DE PLANEJAMENTO E PROJETOS
NORMAN NEVES
GERENTE GERAL DE PLANEJAMENTO E PROJETOS
GEZIEL ZANON

PROJETO:

PROJETO DE CONTENÇÃO DE ENCOSTA

SITUAÇÃO: RUA Córrego São José, LOCALIZADA NO BARRIO DE DOIS UNIDOS - RECIFE

PROJETO EXECUTIVO

SEÇÕES TRANSVERSAIS

RESPONSÁVEL TÉCNICO: ROBERTO LEMOS MUNIZ - ENGº CIVIL

DATA: SETEMBRO/2013

REVISÃO: 01








