


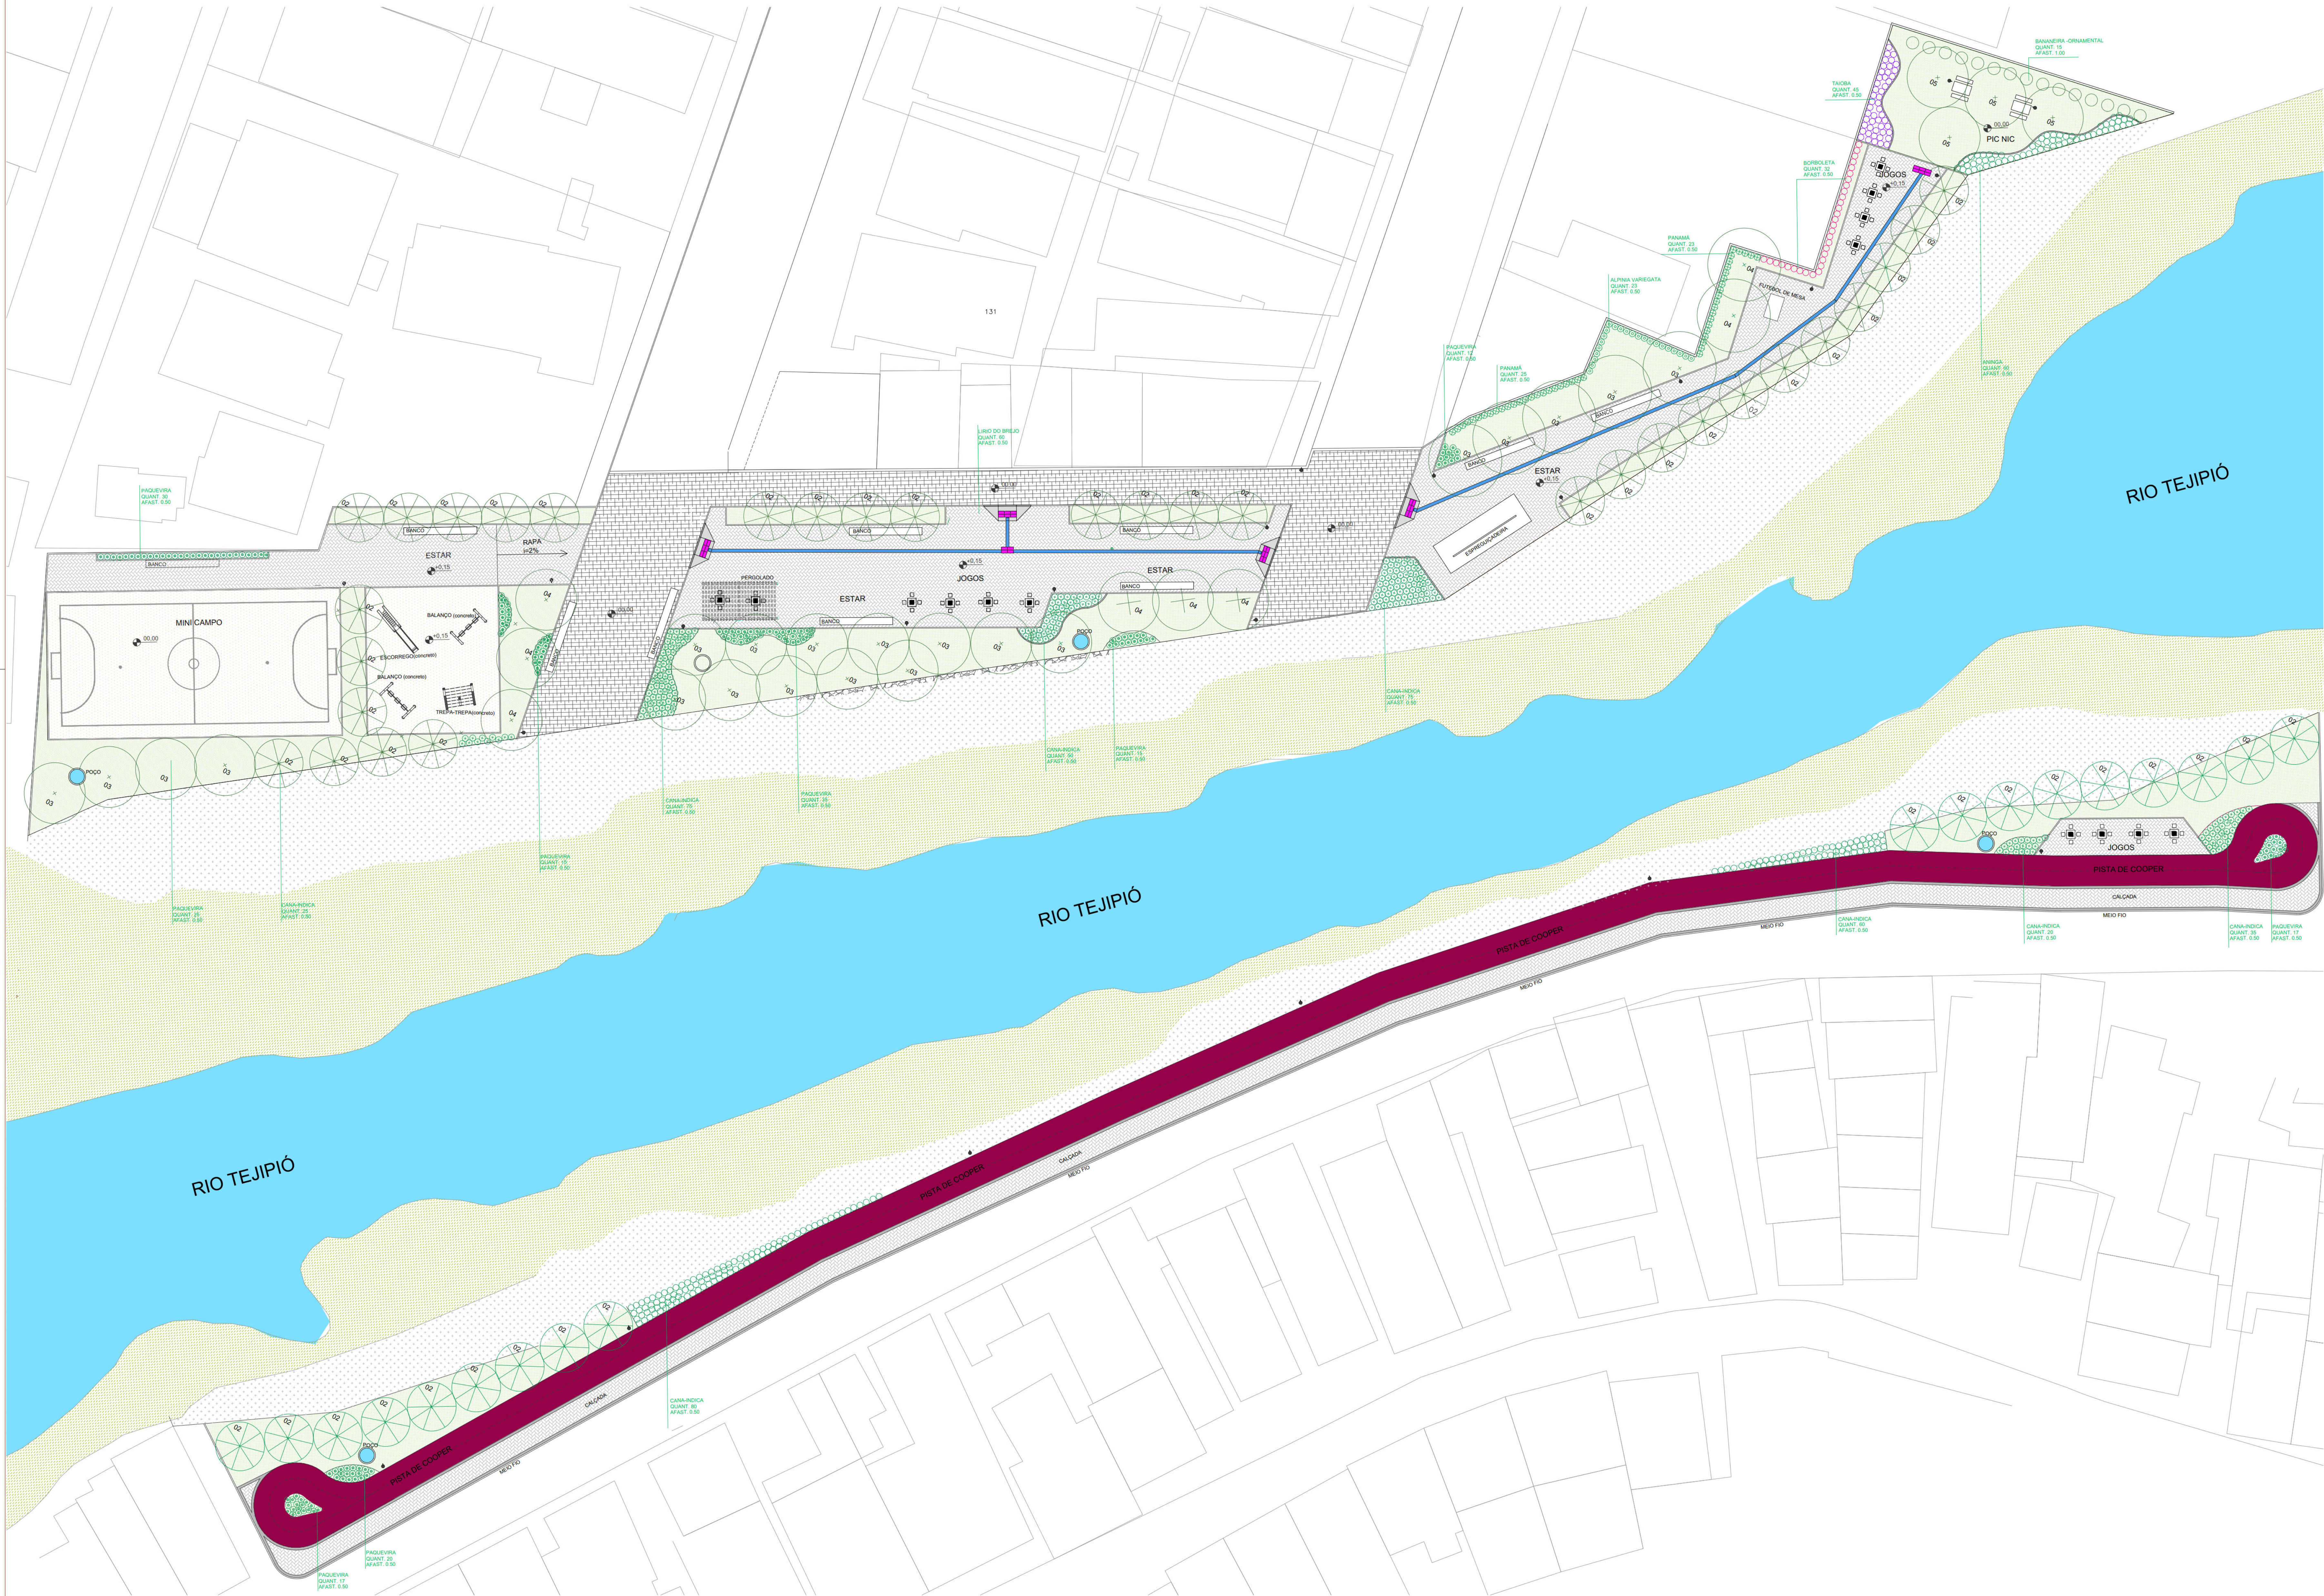


VEGETAÇÃO PROPOSTA

NOME POPULAR	NOME CIENTÍFICO	AFAST.	Alt.mds	QUANT.
01 - PALMEIRA MANILHA	VEITCHIA MERRILLI	5,00	2,00	06
02 - PALMEIRA AÇAÍ DO PARA	EUTERPE OLERACEA	4,00	2,00	42
03 - MOGUEBA	PACHIRA AQUATICA	5,00	2,00	23
04 - INGA	INGA EDULIS	5,00	2,00	14
05 - CAJÁ	SPONDIAS MONBIN	5,00	2,00	04
06 - BANANEIRA- ORNAMENTAL	MUSA VELUTINA	1,50	1,50	15
07 - CANA-INDICA	CANNA X GENERAIS	0,50	0,60	312
08 - PAQUEIRAS	HELICONIA PSITTACORUM	0,50	0,60	186
09 - PANAMA	ALPINIA PURPUREATA	0,50	0,60	48
10 - ALPINIA VARIEGATA	ALPINIA ZERUMBET	0,50	0,60	23
11 - LÍRIO DO BREJO	CRinum ERUBESCENS	0,50	0,60	60
12 - BOMBÓLETA	HEPATICUM CORONARIUM	0,50	0,60	32
13 - TAOBA	ALOCASIA MACRORRHIZOS	0,50	0,60	45
14 - ANINGA	MONTRICHARDIA LINIFERA	0,50	0,60	188
15 - GRAMA ESMERALDA	WILD ZOYSIA	—	—	1.175,00m2

PAVER 10 X 20 X 0,06	ÁREA
PAVER COLORIDO	494,60m²
PAVER NATURAL	1.165,95m²
PARALELO	423,06


LEGENDA:

- GRAMA ESMERALDA
- ÁREA DE FINIR
- PISO INTERTRAVADO cinza claro
- PARALELO
- POÇO
- LIXEIRA (PADRÃO EMURBE)

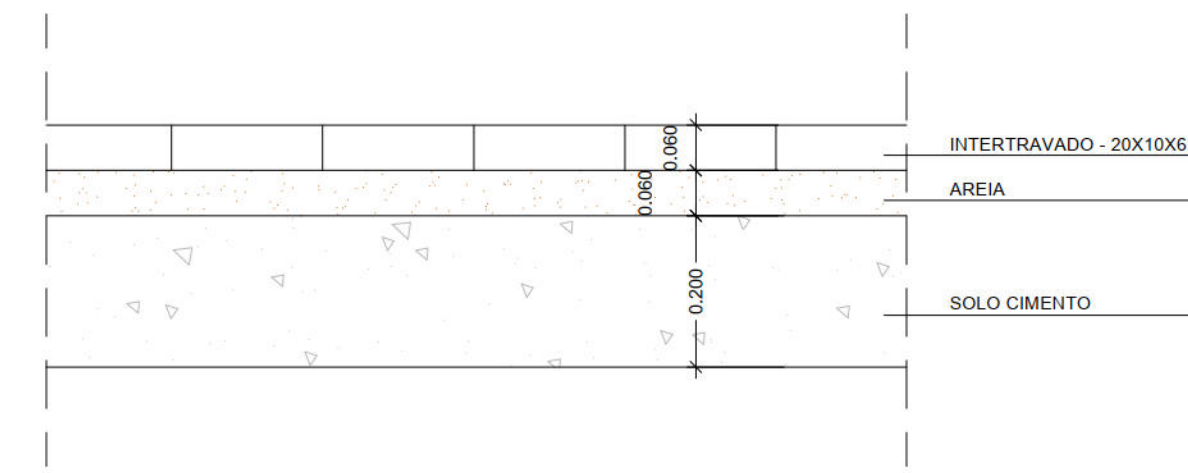

DETALHE - PISO
ESCALA: 1:10

CONSTRUÇÃO:
PROPRIETÁRIO: MUNICÍPIO DO RECIFE.
RESPONSÁVEL TÉCNICO DO PROJETO: NATÁLIA TENÓRIO
OBS: ESTUDO EXECUTADO SEM LEVANTAMENTO TOPOGRÁFICO

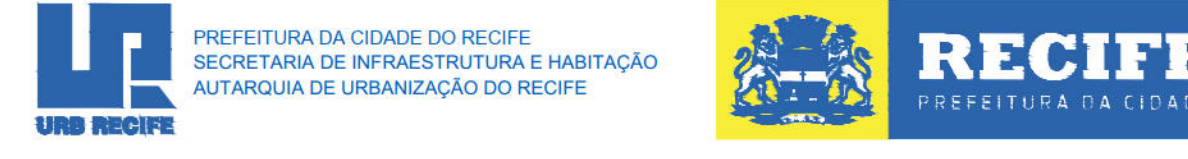

DIRETORIA DE PLANEJAMENTO E PROJETOS	GERENTE GERAL DE PROJETOS URBANOS
LUIZIANA GENTIL	NATÁLIA TENÓRIO
PROJETO:	ESTUDO PRELIMINAR DA ÁREA DE LAZER ALAGÁVEL ÀS MARGENS DO RIO TEJIÓ
ETAPA:	ESTUDO PRELIMINAR
USO:	USO
LOCAL:	ÁREAS / PSEP
ZONA:	ZONA
CONTEÚDO:	URBANIZAÇÃO - POLIGONAIS 1 E 3
ESCALA:	1/200
COMPUTAÇÃO GRÁFICA:	PEDRO ANTUNES
AUTORA DO PROJETO:	NATÁLIA TENÓRIO BEATRIZ ASSMAH
RESUMO DE ÁREAS:	



VEGETAÇÃO PROPOSTA

ARVORE PROPOSTA				
NOME POPULAR	NOME CIENTIFICO	AFAST.	Alt.muda	QUANT.
03 - MOGUBA	PACHIRA AQUÁTICA	5,00	2,00	14
15 - GRAMA ESMERALDA	WILD ZOYSIA			127,10m2

PAVER 10 X 20 X 0,06	ÁREA
PAVER NATURAL - 6CM	260,80m²
PAVER GRAFITE - BCM	74,85m²
ÁREA DE FINGIR	ÁREA
ÁREA DE FINGIR	139,70m²

LEGENDA:


GRAMA ESMERALDA

ÁREA DE FINGIR

PISO INTERTRAVADO cinza claro

PISO INTERTRAVADO cinza claro

LIXEIRA (PADRÃO EMLURB)

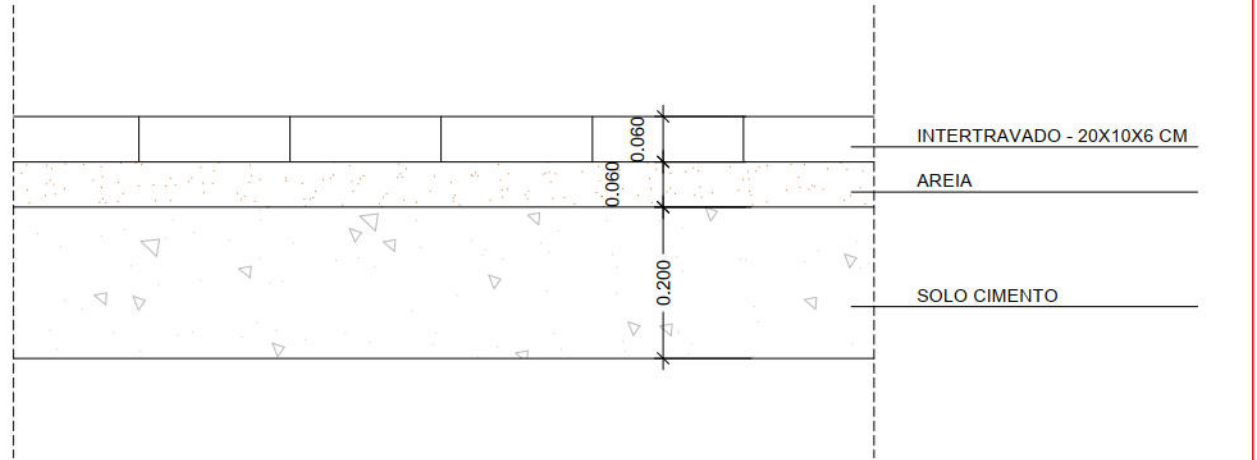

DETALHE - PISO
ESCALA 1/10

CONSTRUÇÃO:

PROPRIETÁRIO: MUNICÍPIO DO RECIFE.

RESPONSÁVEL TÉCNICO DO PROJETO: NATÁLIA TENÓRIO

OBS: ESTUDO EXECUTADO SEM LEVANTAMENTO TOPOGRÁFICO

REVISÃO



DIRETORA DE PLANEJAMENTO E PROJETOS: LUANA GENTIL

GERENTE GERAL DE PROJETOS URBANOS: NATÁLIA TENÓRIO

PROJETO: ESTUDO PRELIMINAR DA ÁREA DE LAZER ALAGÁVELS MARGENS DO RIO TEJUPÓ

ETAPA: ESTUDO PRELIMINAR

USO:

LOCAL: AREIAS / IPISÉP

ZONA:

CONTEÚDO: URBANIZAÇÃO - POLIGONAL 02

ESCALA: 1/100

COMPUTAÇÃO GRÁFICA: PEDRO ANTUNES

AUTORIA DO PROJETO: NATÁLIA TENÓRIO, BEATRIZ ASSMAHIN

RESUMO DE ÁREAS: