



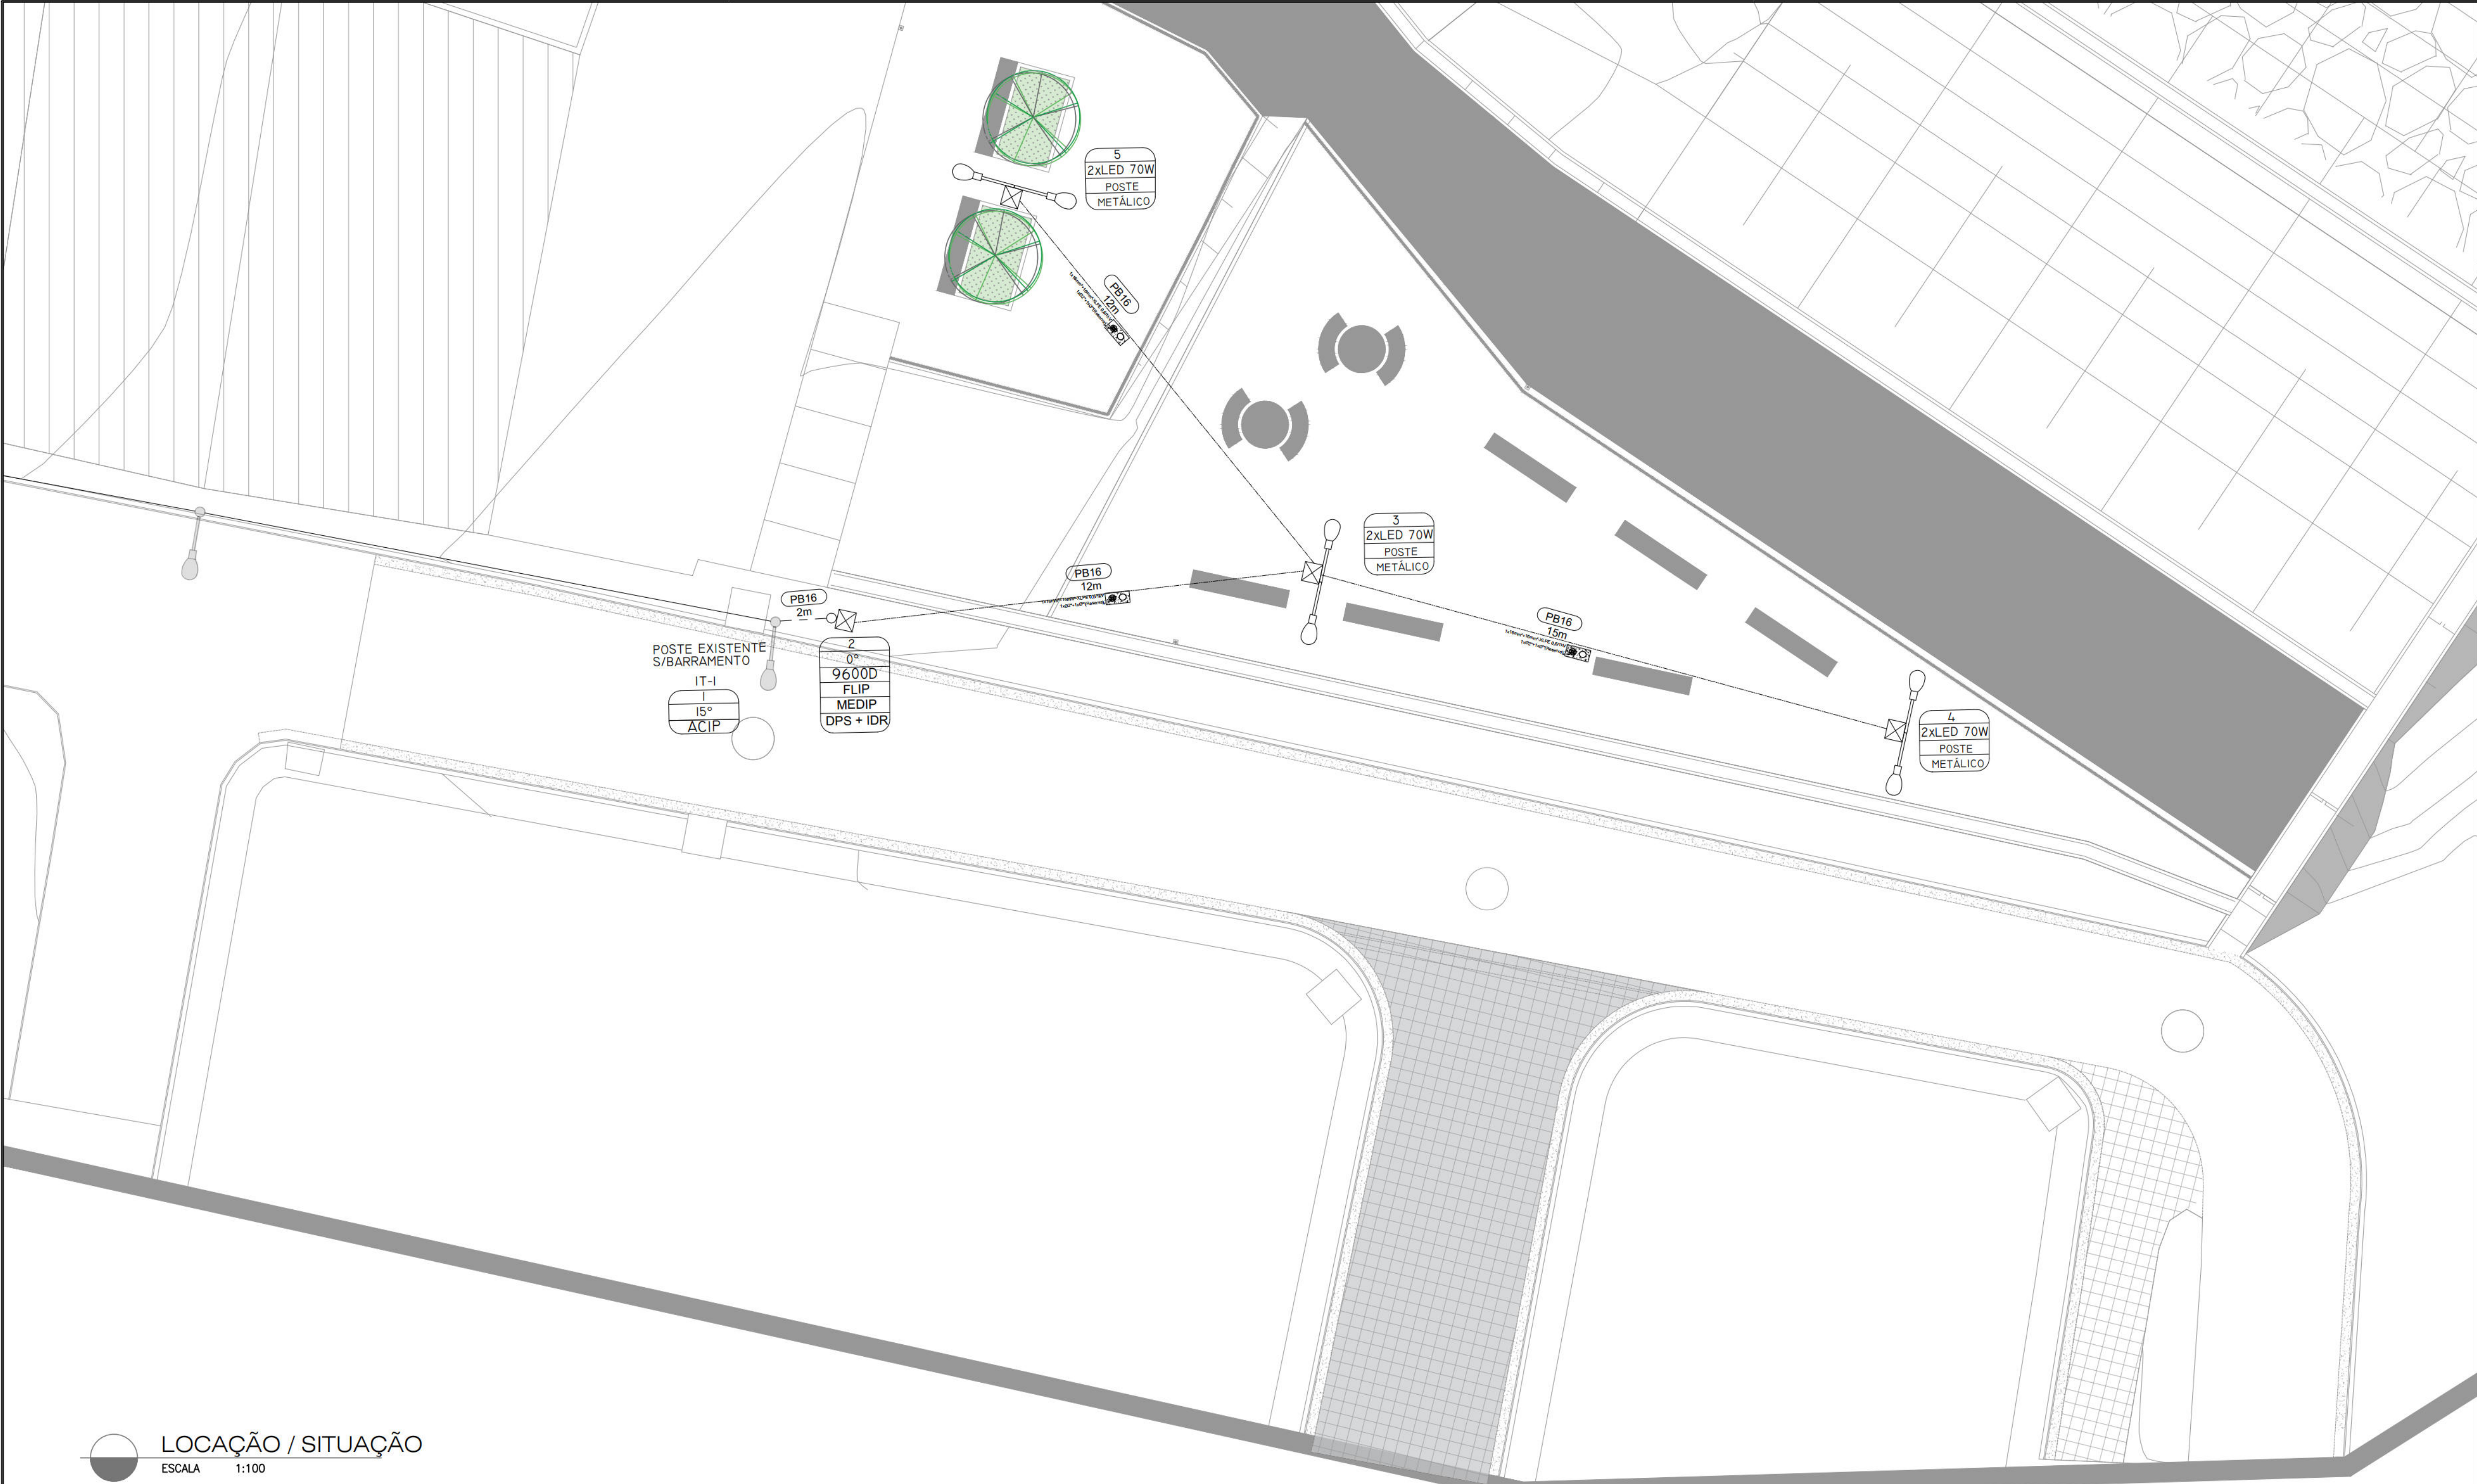

LOCAÇÃO / SITUAÇÃO
ESCALA 1:100

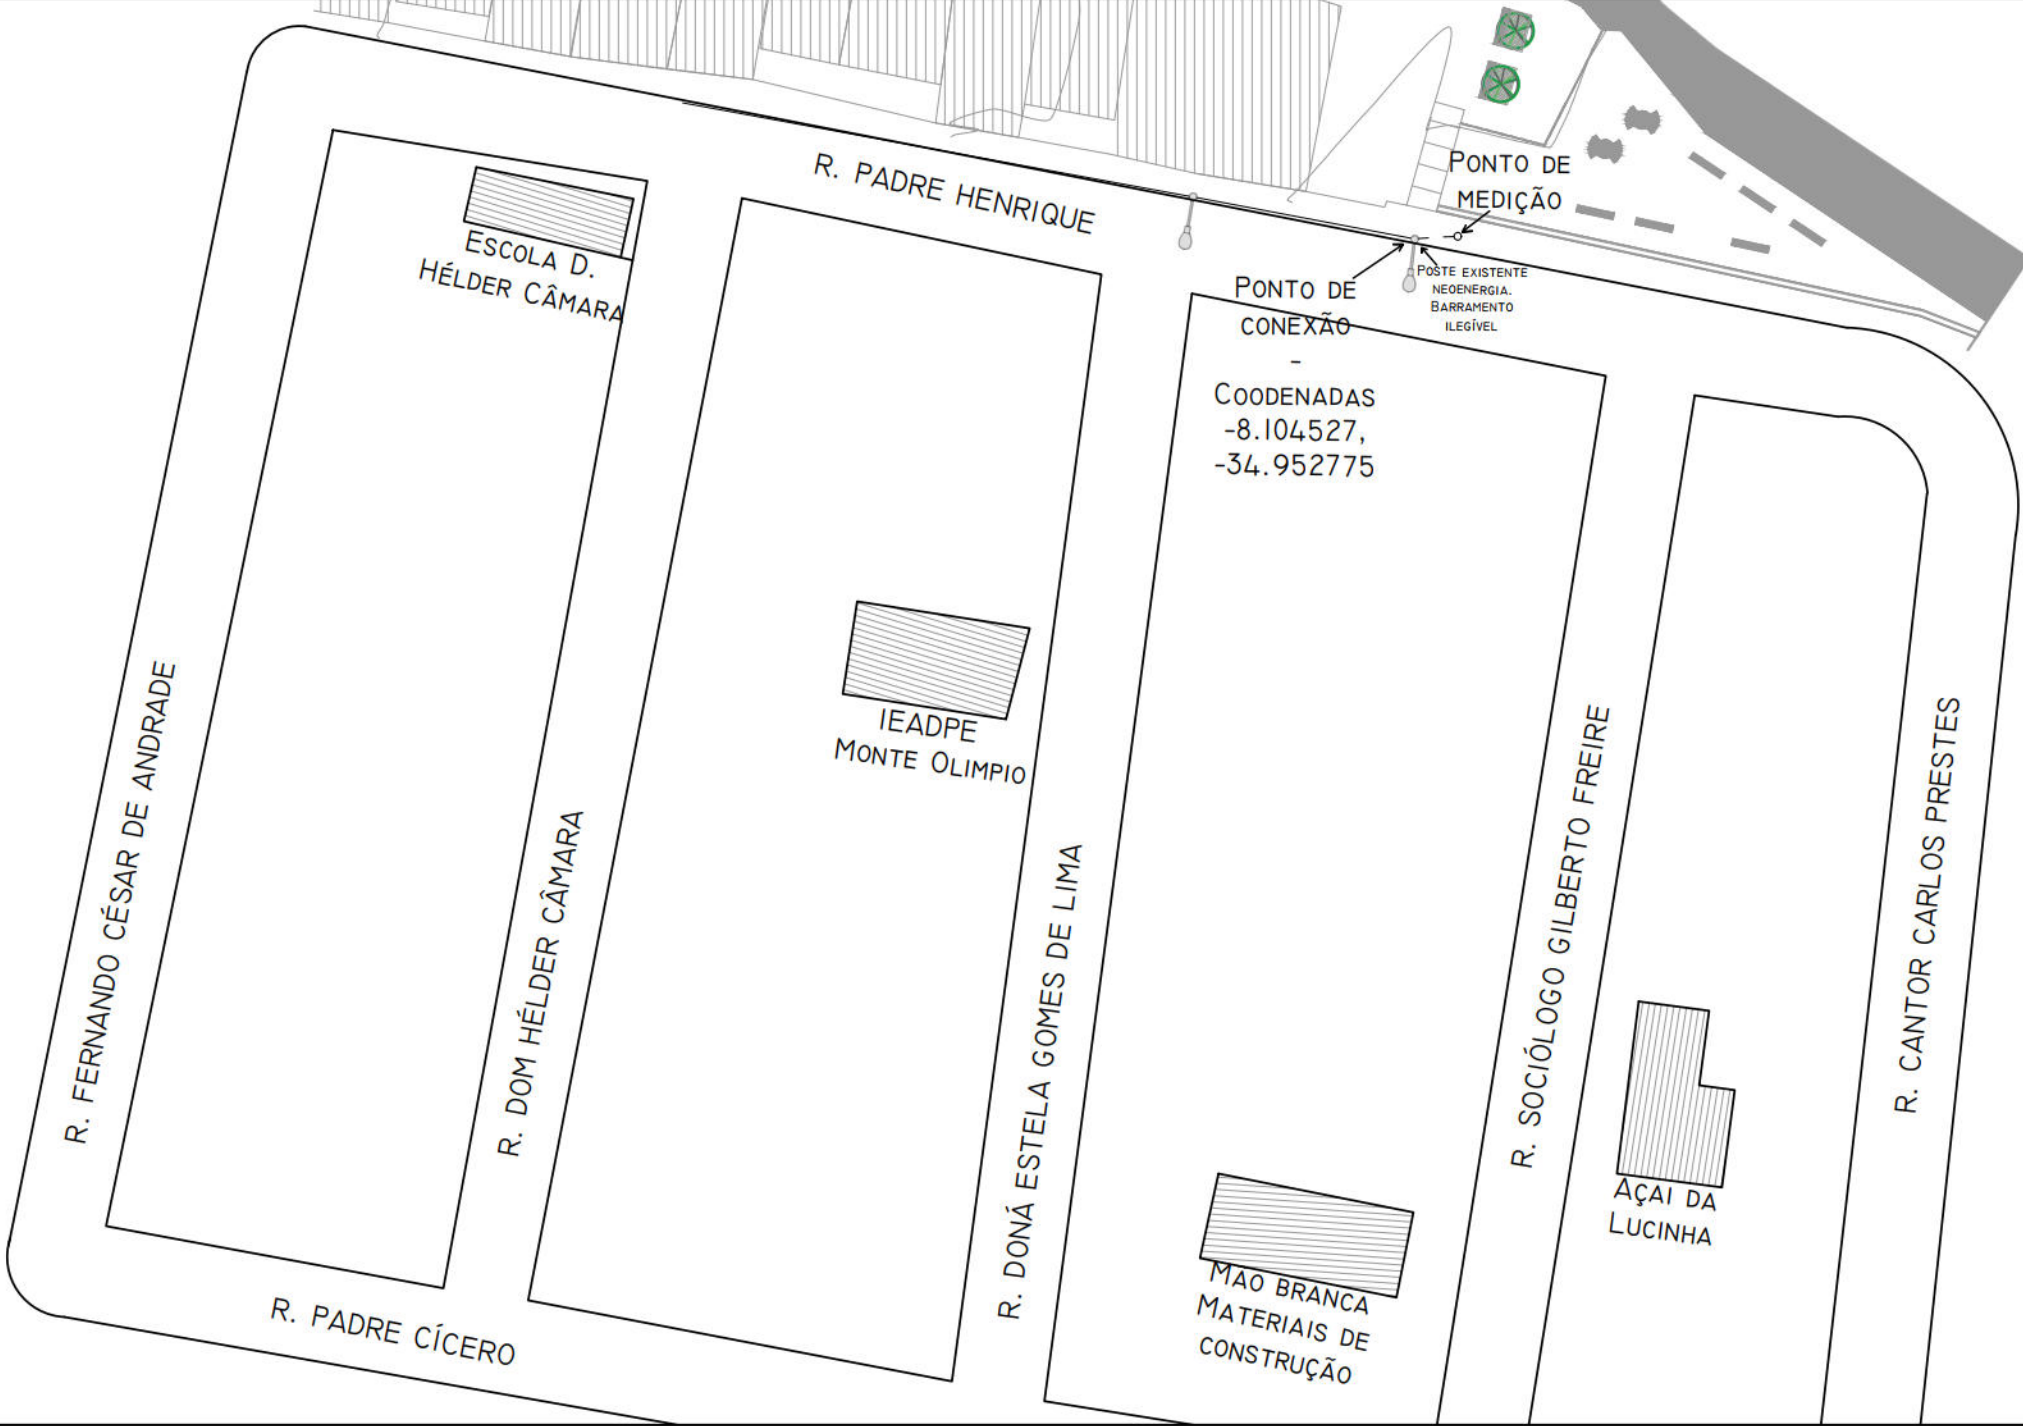

PDE
ESCALA 1:100

NOTAS GERAIS

- 1 - COTAS E NÍVEIS EM METROS.
- 2 - OS DESENHOS FORAM ELABORADOS NA BASE GEOMÉTRICA FORNECIDA.
- 3 - ANTES DA EXECUÇÃO E INSTALAÇÃO DE QUALQUER SERVIÇO, TODAS AS MEDIDAS DEVERÃO SER CONFERIDAS.
- 4 - O MEMORIAL DESCRITIVO É PARTE INTEGRANTE DESSE PROJETO, DEVENDO SEMPRE SER CONSULTADOS PARA EXECUÇÃO DA OBRA.

QUADRO RESUMO

NOME	DESCRIÇÃO	DIMENSÃO	QUANTIDADE	AMBIENTE
SIP	ESTRUTURA	PEÇA	-	RUA
FLIP	ESTRUTURA	PEÇA	1	RUA
FLAIP	ESTRUTURA	PEÇA	-	RUA
INAUIP	ESTRUTURA	PEÇA	-	RUA
INUIP	ESTRUTURA	PEÇA	-	RUA
ACIP	ESTRUTURA	PEÇA	1	RUA
MEDIP	ESTRUTURA	PEÇA	1	RUA
LLIP7	ESTRUTURA	PEÇA	1	RUA
REDE AÉREA	CABO DE ALUMÍNIO MULTIPLEXADO DUPLEX16MM	METRO	2,2000	RUA
POSTE FIBRA DE VIDRO CÔNICO	ESTRUTURA	PEÇA	1	RUA
POSTE METÁLICO	ESTRUTURA	PEÇA	3	PRAÇA
REDE SUBTERRÂNEA	ELETRODUTO PEAD 1"	METRO	42,9000	PRAÇA
IDR	ITEM DE PROTEÇÃO	UNIDADE	1	RUA
DPS	ITEM DE PROTEÇÃO	UNIDADE	1	RUA
RELÊ	ITEM DE PROTEÇÃO	UNIDADE	7	RUA/PRAÇA

LEGENDA:

- POSTE FIBRA DE VIDRO 9M / 600DAN;
- POSTE EXISTENTE
- LUMINÁRIA LED 77W - PROJETADA;
- POSTE METÁLICO 6M 2XLED 77W
- LUMINÁRIA LED 70W - EXISTENTE;
- REDE ÁREA PROJETADA - MULTIPLEXADO 2X16MM²
- REDE SUBTERRÂNEA PROJETADA - MULTIPLEXADO 2X16MM²
- REDE ÁREA EXISTENTE.
- POÇO DE INSPEÇÃO

DESENHOS DE REFERÊNCIAS




DES-IL-PE-01-02-CR04-PDH-R03

Nº	DISCRIMINAÇÃO DAS REVISÕES	DATA	RESPONSÁVEL TÉCNICO	APROVAÇÃO
00	Emissão Inicial	02/02/2023	Robério Jr	
01	Revisão	04/02/2023	Robério Jr	
02	Revisão	06/02/2023	Robério Jr	
03	Revisão	21/03/2023	Robério Jr	
04	Revisão	24/03/2023	Robério Jr	

TERRA SOL ENGENHARIA






Área	RUA PADRE HENRIQUE Nº 3 ATÉ A RUA CARLOS PRESTES - PARQUE DOS MILAGRES - BARRO - RPA 5		Nº Contrato	04
Responsável Técnico (Projeto)	Robério Fernando da Silva Jr		Proprietário	
				
		Autarquia de Urbanização do Recife - URB Prefeitura de Recife-PE		
Projeto	Projeto Executivo de Engenharia para Contenção de Encostas e Taludes de Corte, Visando a Redução de Deslizamentos em Áreas de Riscos na Cidade de Recife/PE - RPA's 3.4 e 5 (Novas intervenções)			Folha
Descrição	PROJETO EXECUTIVO ILUMINAÇÃO PÚBLICA Planta Locação / Situação			01/03
Data	24/03/2023	Escala	INDICADA	Código
DES-IL-PE-01-03-CR04-PDH-R04				

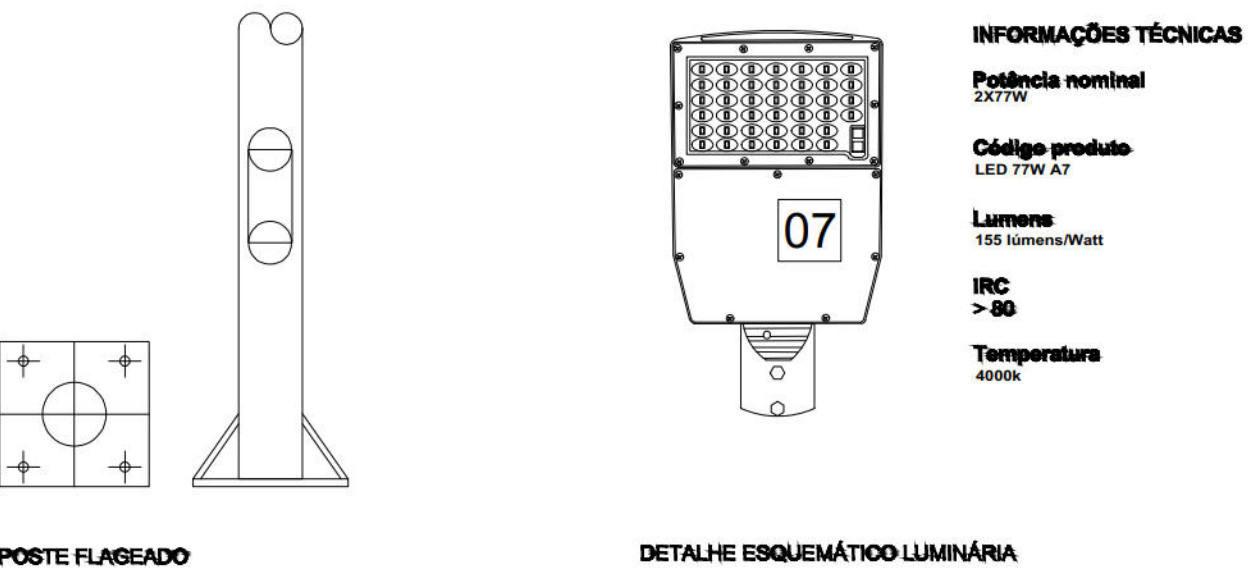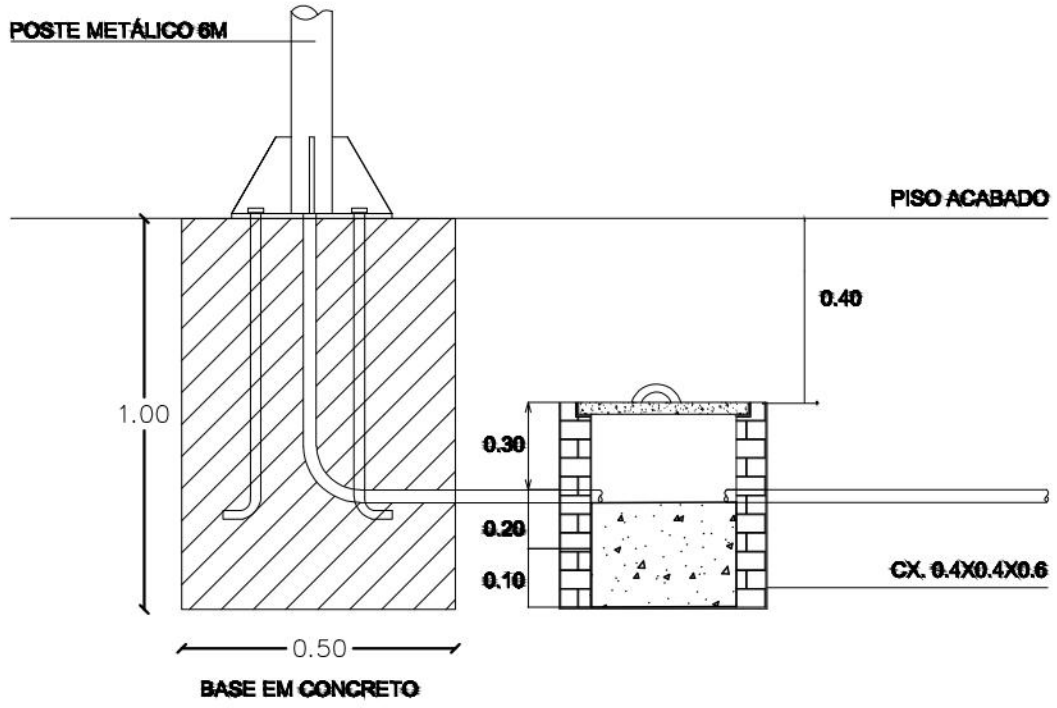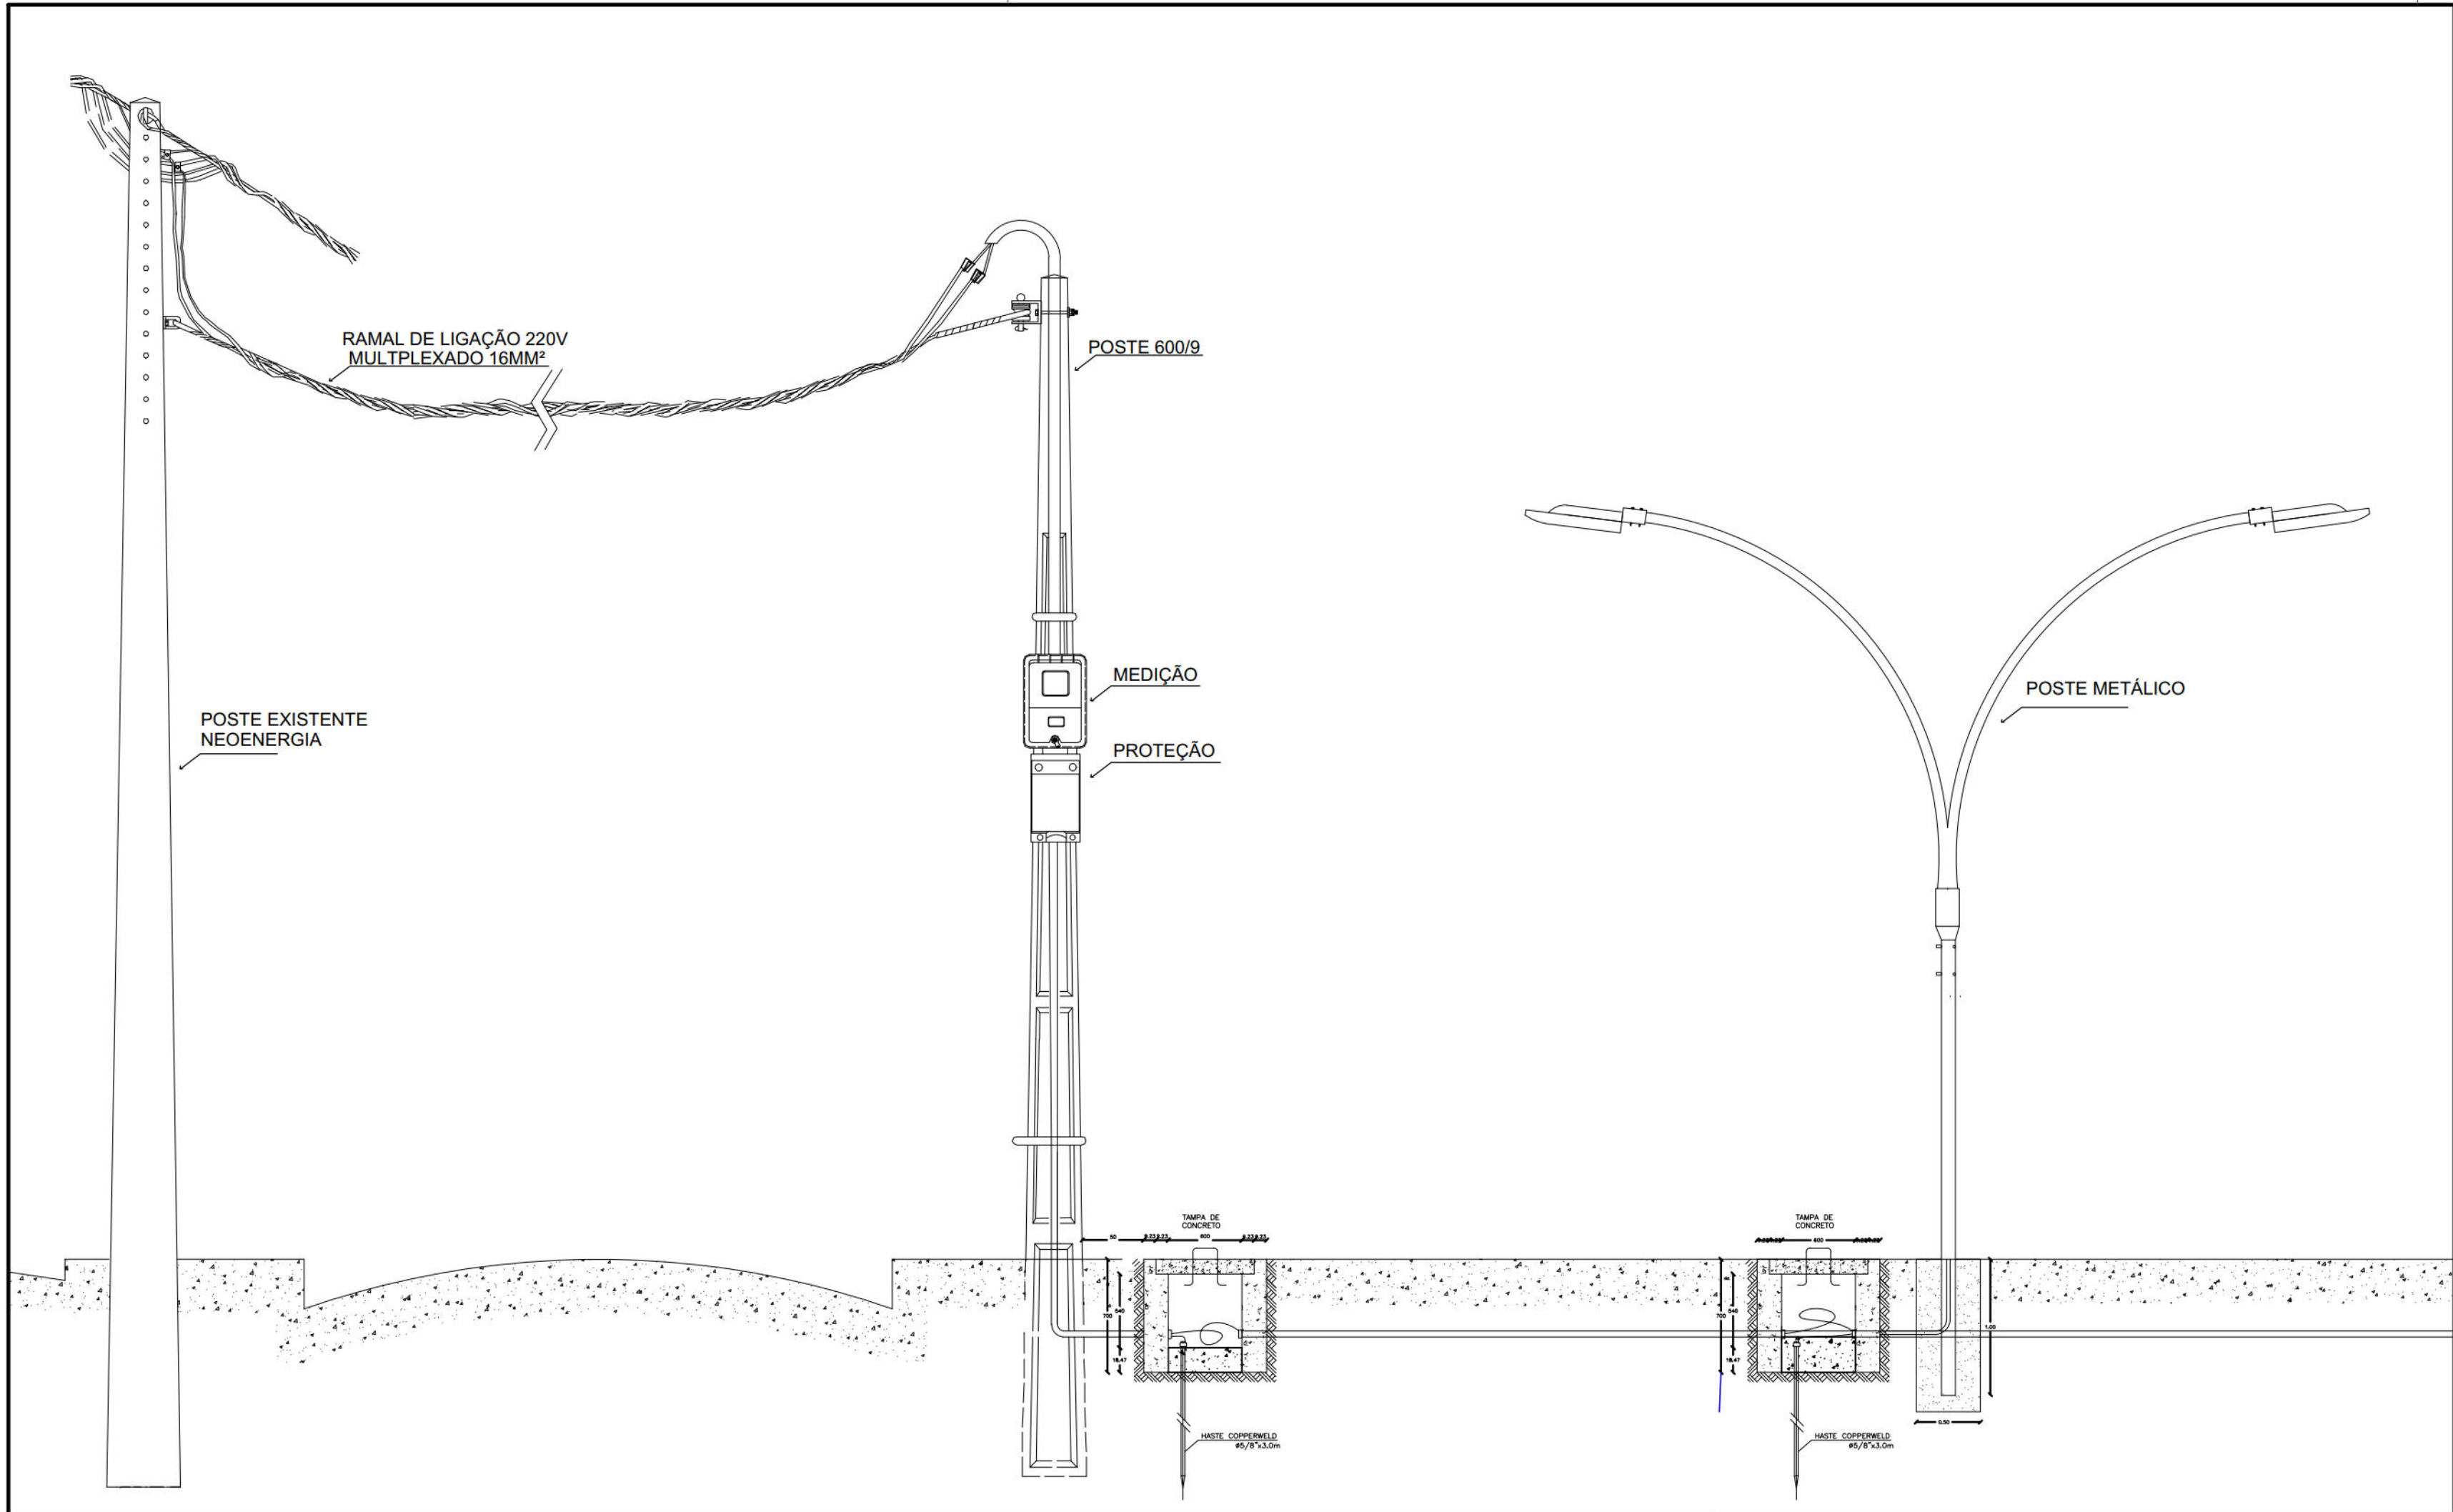



NOTAS GERAIS

- 1 - COTAS E NÍVEIS EM METROS.
- 2 - OS DESENHOS FORAM ELABORADOS NA BASE GEOMÉTRICA FORNECIDA.
- 3 - ANTES DA EXECUÇÃO E INSTALAÇÃO DE QUALQUER SERVIÇO, TODAS AS MEDIDAS DEVERÃO SER CONFERIDAS.
- 4 - O MEMORIAL DESCRITIVO É PARTE INTEGRANTE DESSE PROJETO, DEVENDO SEMPRE SER CONSULTADOS PARA EXECUÇÃO DA OBRA.

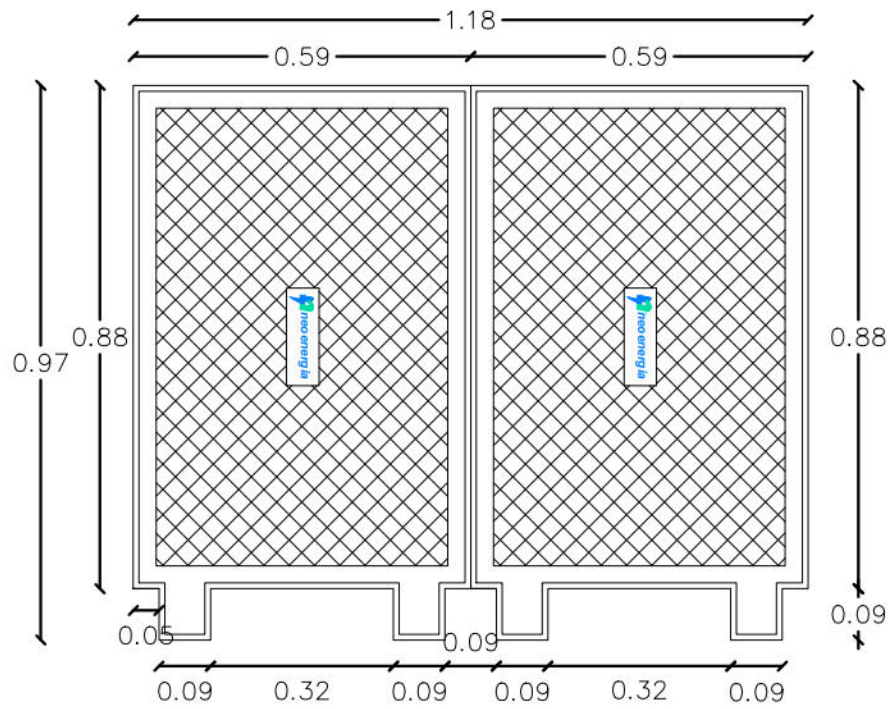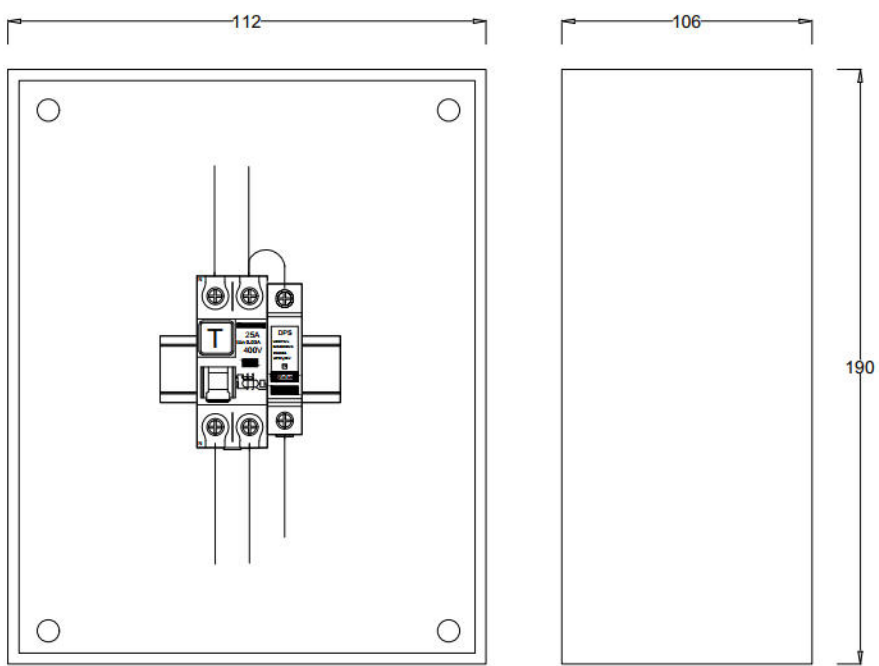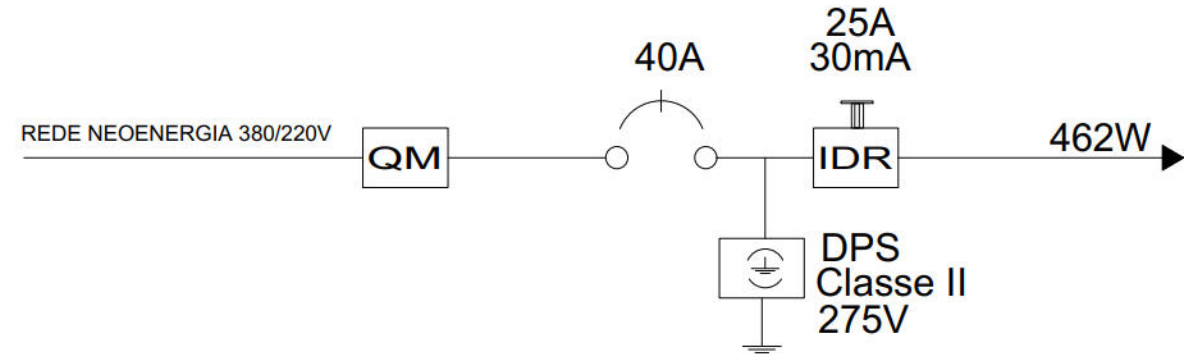


TAMPÃO RETANGULAR BIPARTIDO PARA POÇOS - PS1, PS2, PP e PE

Tampão utilizado exclusivamente em área não carroçável;
Não utilizar em entrada de garagem;
Poços PS1, PS2 e PP a tampão será assentado no bloco estrutural do poço;
Poço PE o tampão será assentado na laje com 15 cm de espessura.

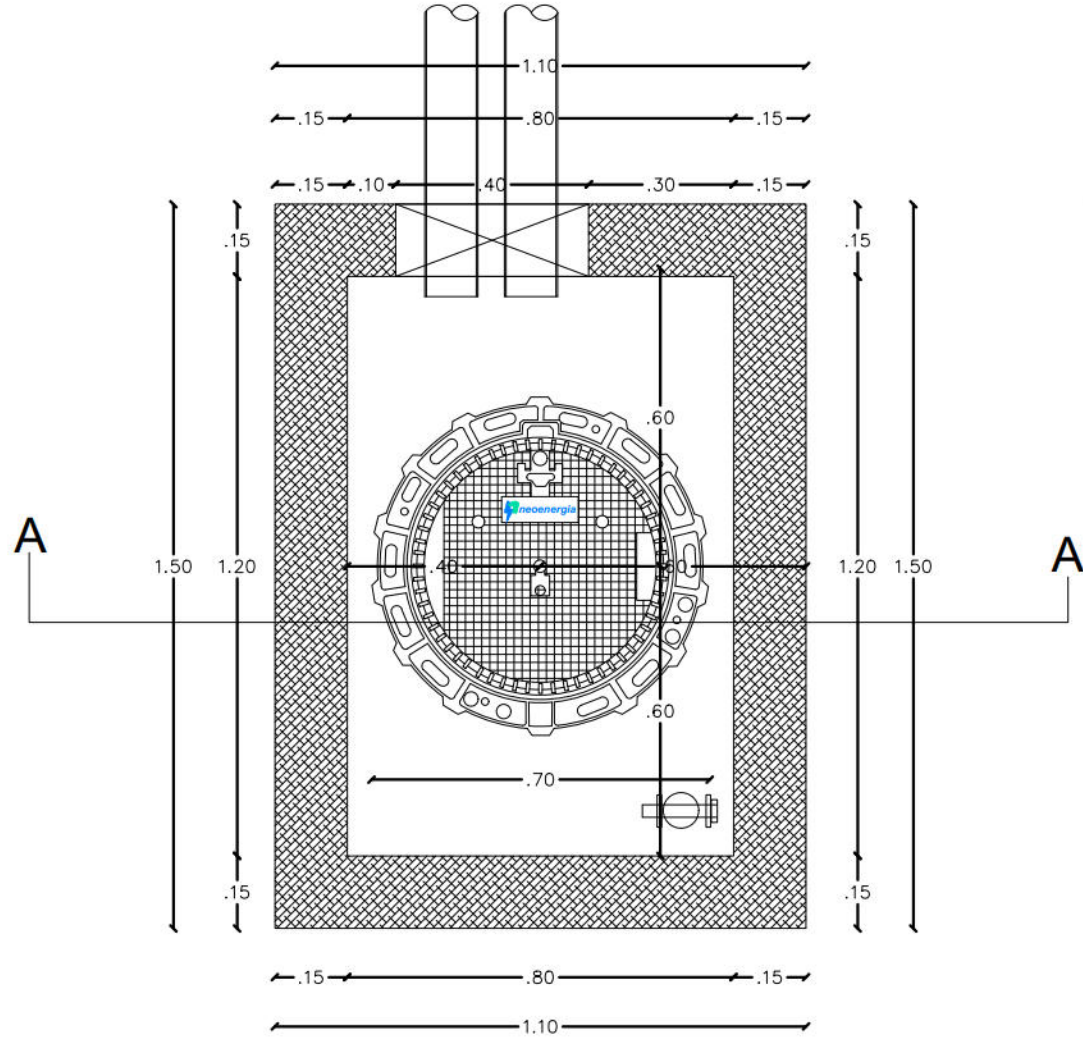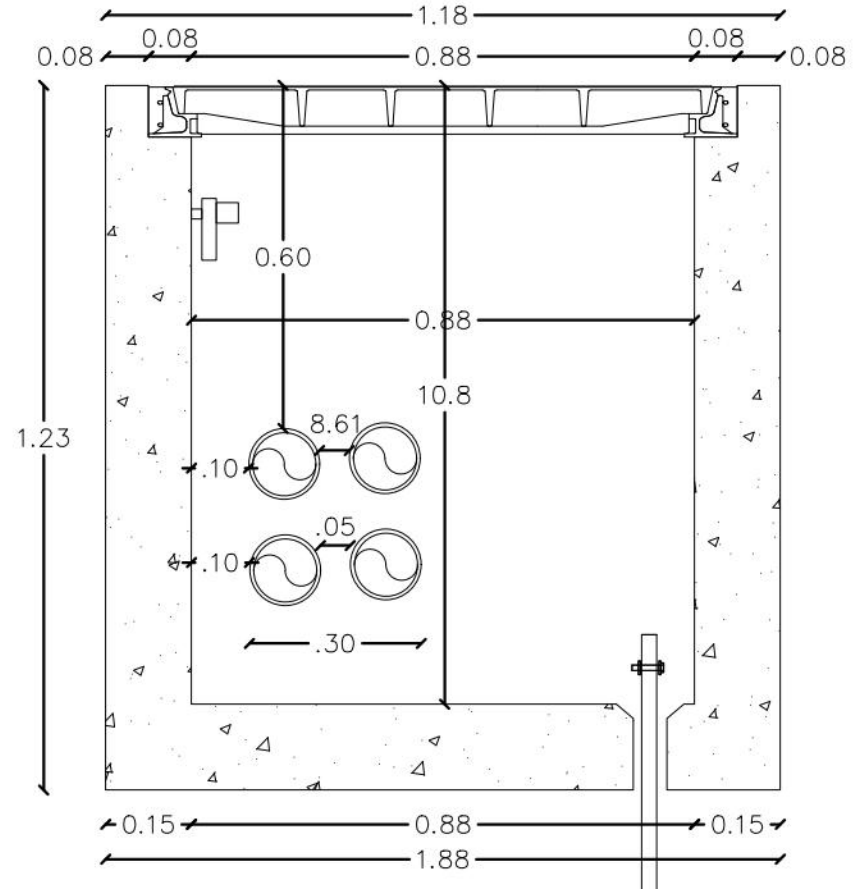

DETALHE DA DO POÇO TIPO PP
ESCALA 1/25

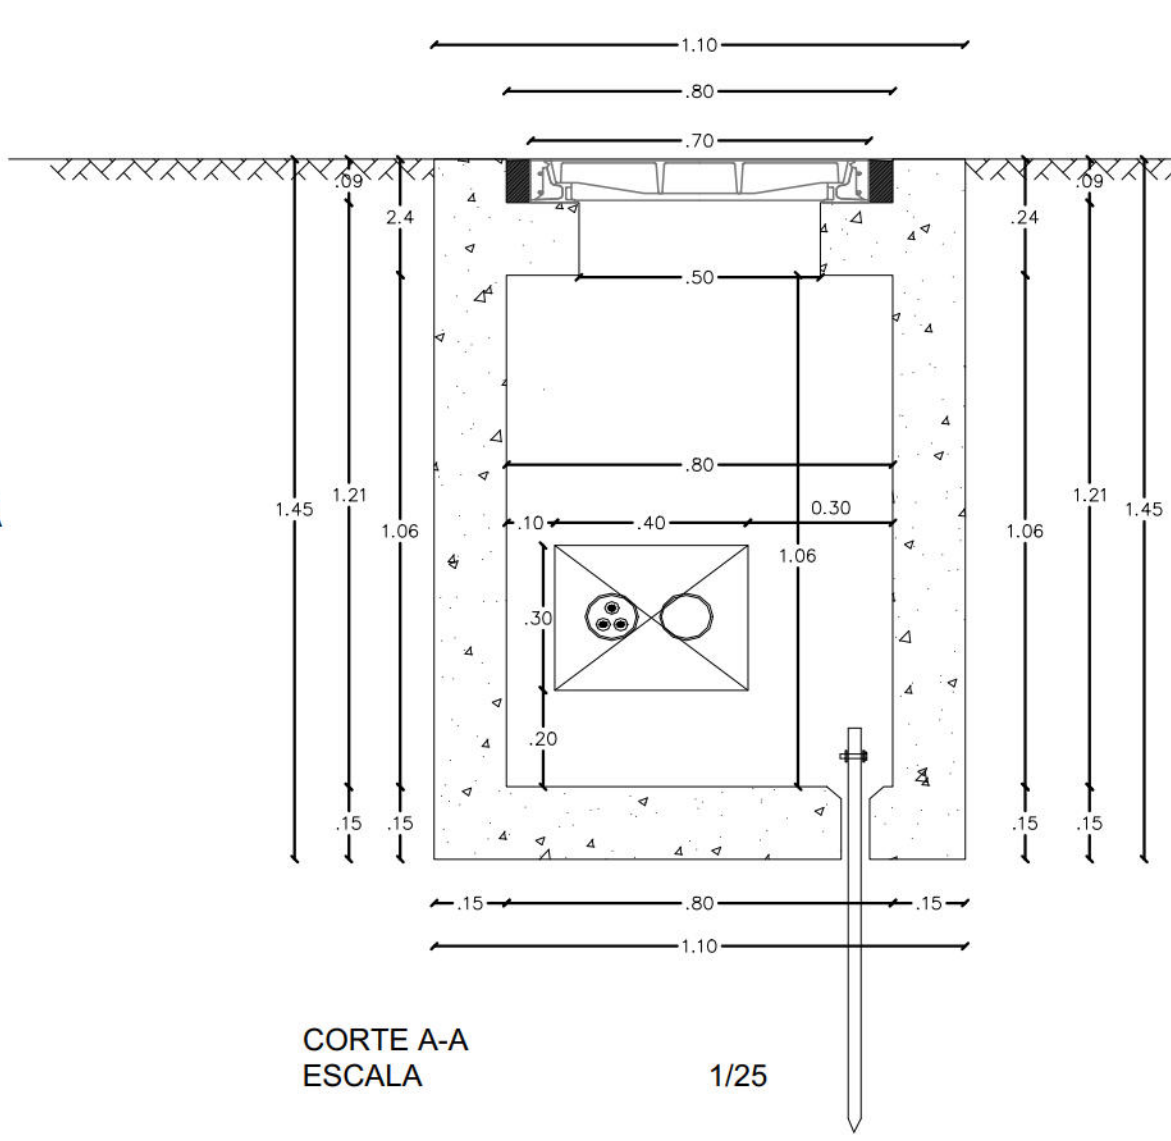

CORTE A-A
ESCALA 1/25

LEGENDA:





- - POSTE FIBRA DE VIDRO 9M / 600DAN;
- - POSTE EXISTENTE
- - LUMINÁRIA LED 77W - PROJETADA;
- - POSTE METÁLICO 6M 2XLED 77W
- - LUMINÁRIA LED 100W - EXISTENTE;
- REDE ÁREA PROJETADA - MULTIPLEXADO 2X16MM²
- REDE SUBTERRÂNEA PROJETADA - MULTIPLEXADO 2X16MM²
- REDE ÁREA EXISTENTE.
- ⊠ - POÇO DE INSPEÇÃO

DESENHOS DE REFERÊNCIAS

RL-CON-PC-01-04-CR04-REC-R02
MC-PE-01-CR04-RS1-R00

Nº	DISCRIMINAÇÃO DAS REVISÕES	DATA	RESPONSÁVEL TÉCNICO	APROVAÇÃO
00	Emissão Inicial	02/02/2023	Robério Jr	
01	Revisão	05/02/2023	Robério Jr	
02	Revisão	06/02/2023	Robério Jr	
03	Revisão	21/03/2023	Robério Jr	
04	Revisão	24/03/2023	Robério Jr	



DETALHE B

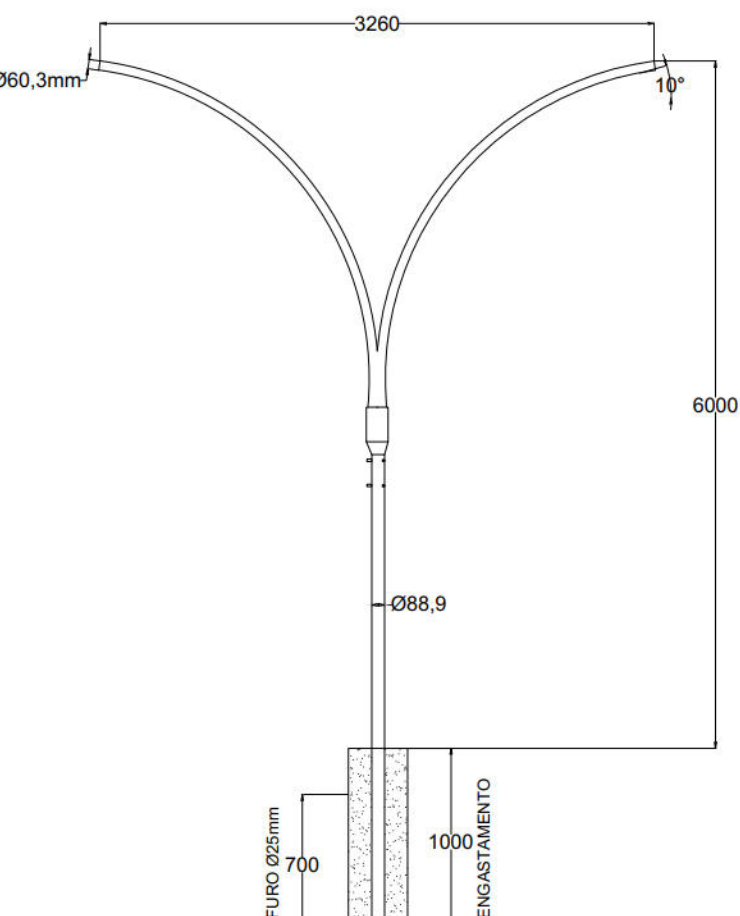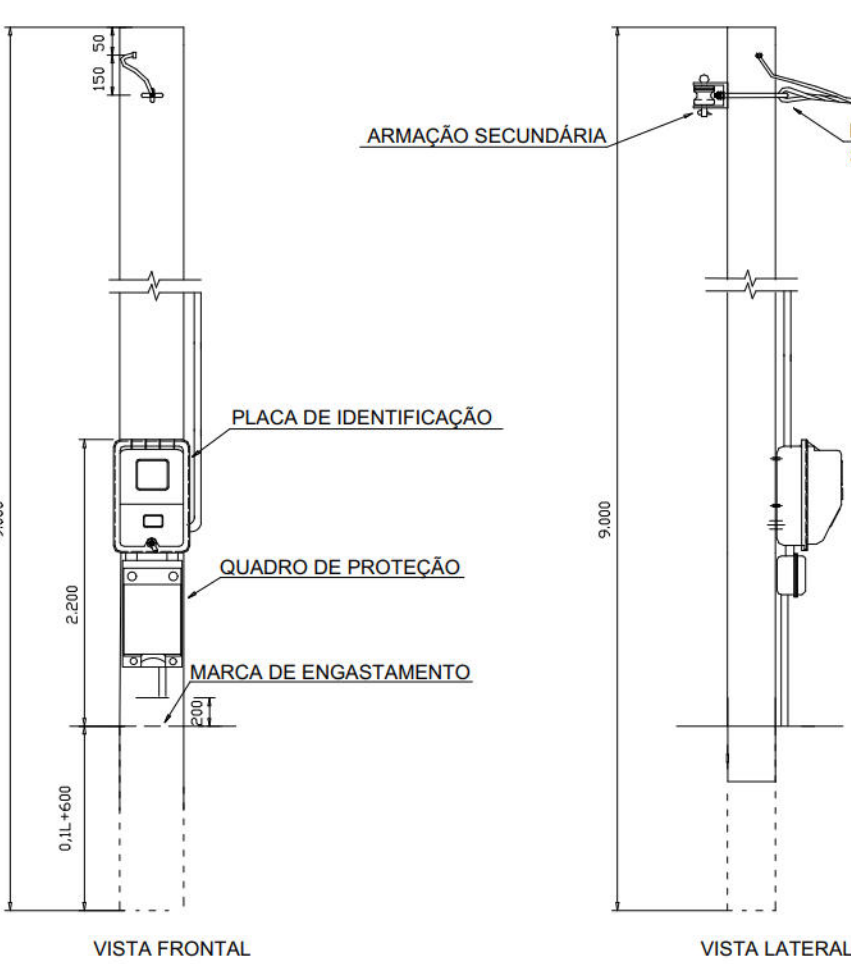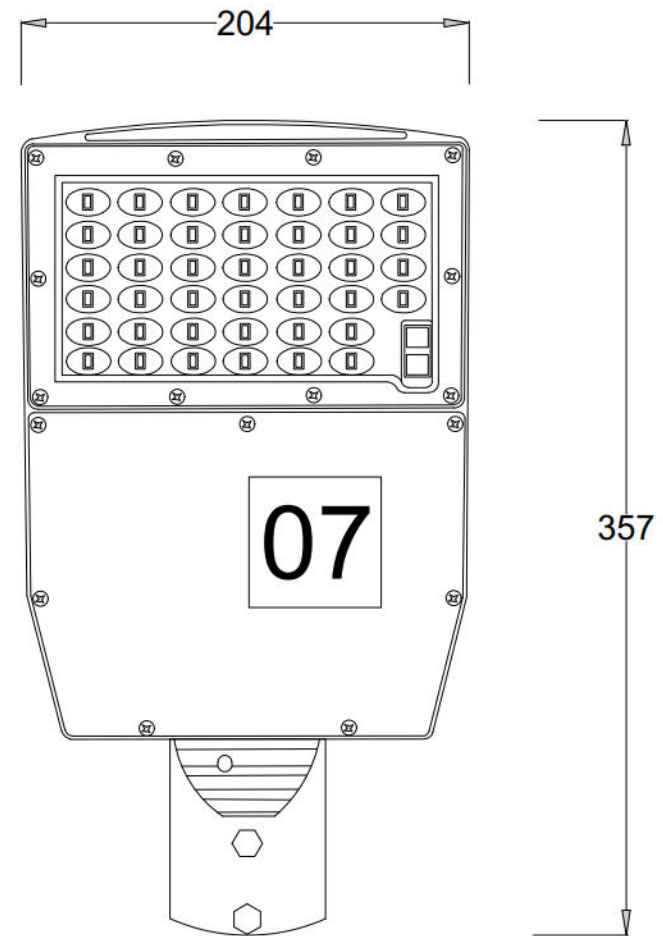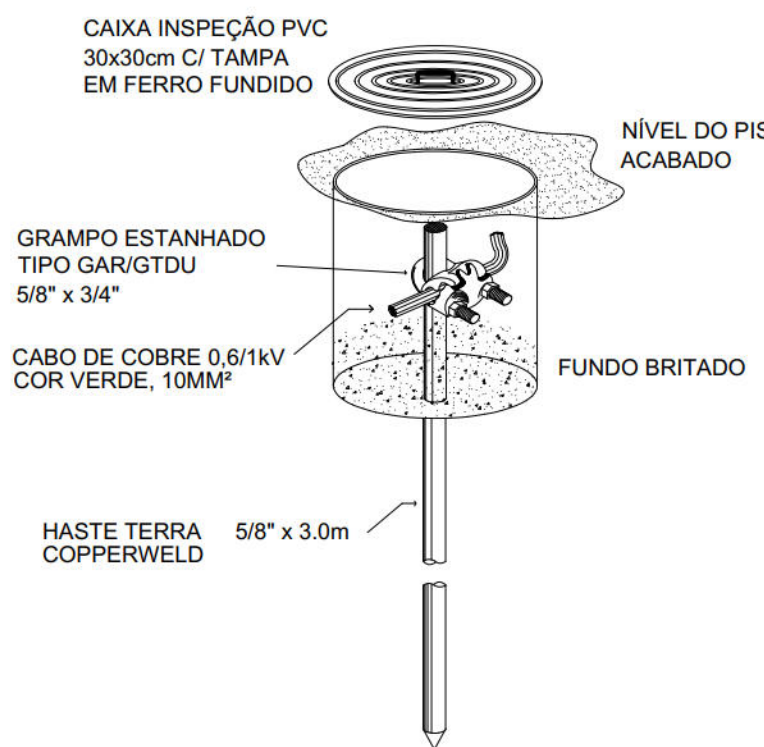

TERRA SOL ENGENHARIA



Área	RUA PADRE HENRIQUE Nº 3 ATÉ A RUA CARLOS PRESTES - PARQUE DOS MILAGRES - BARRO - RPA 5	Nº Contrato	04
Responsável Técnico (Projeto)	Robério Fernando da Silva Jr	Proprietário	UFPE RECIFE
Projeto	Projeto Executivo de Engenharia para Contenção de Encostas e Taludes de Corte, Visando a Redução de Deslizamentos em Áreas de Riscos na Cidade de Recife/PE - RPA's 3.4 e 5 (Novas intervenções)	Folha	02/03
Descrição	PROJETO EXECUTIVO ILUMINAÇÃO PÚBLICA Detalhes	Data	24/03/2023
Escala	INDICADA	Código	DES-IL-PE-02-03-CR04-PDH-R04

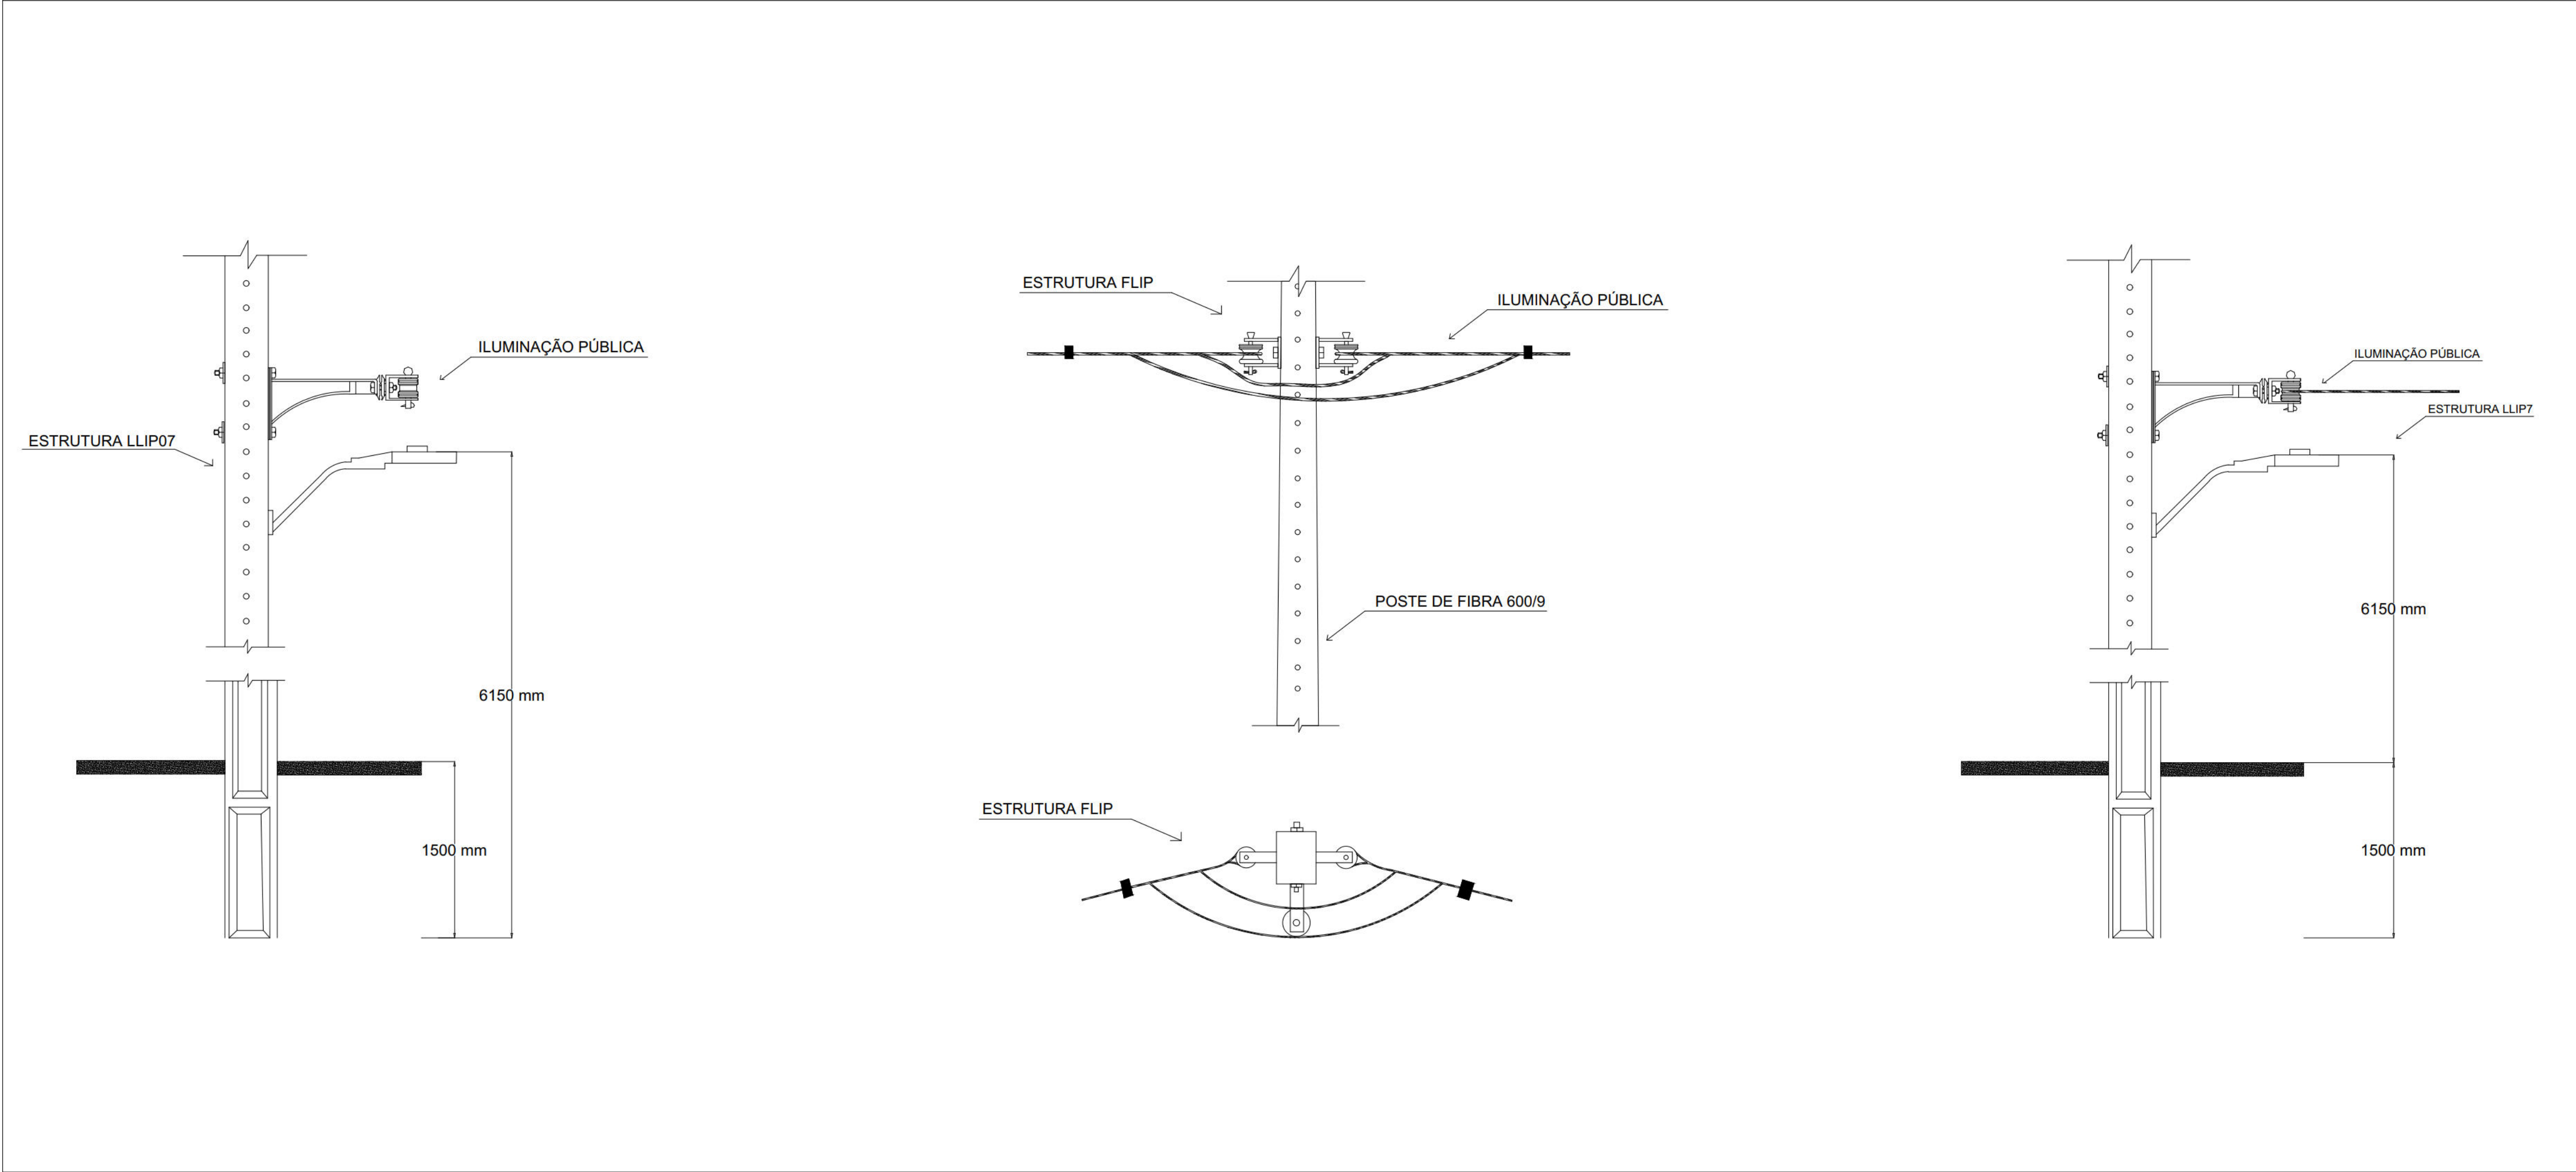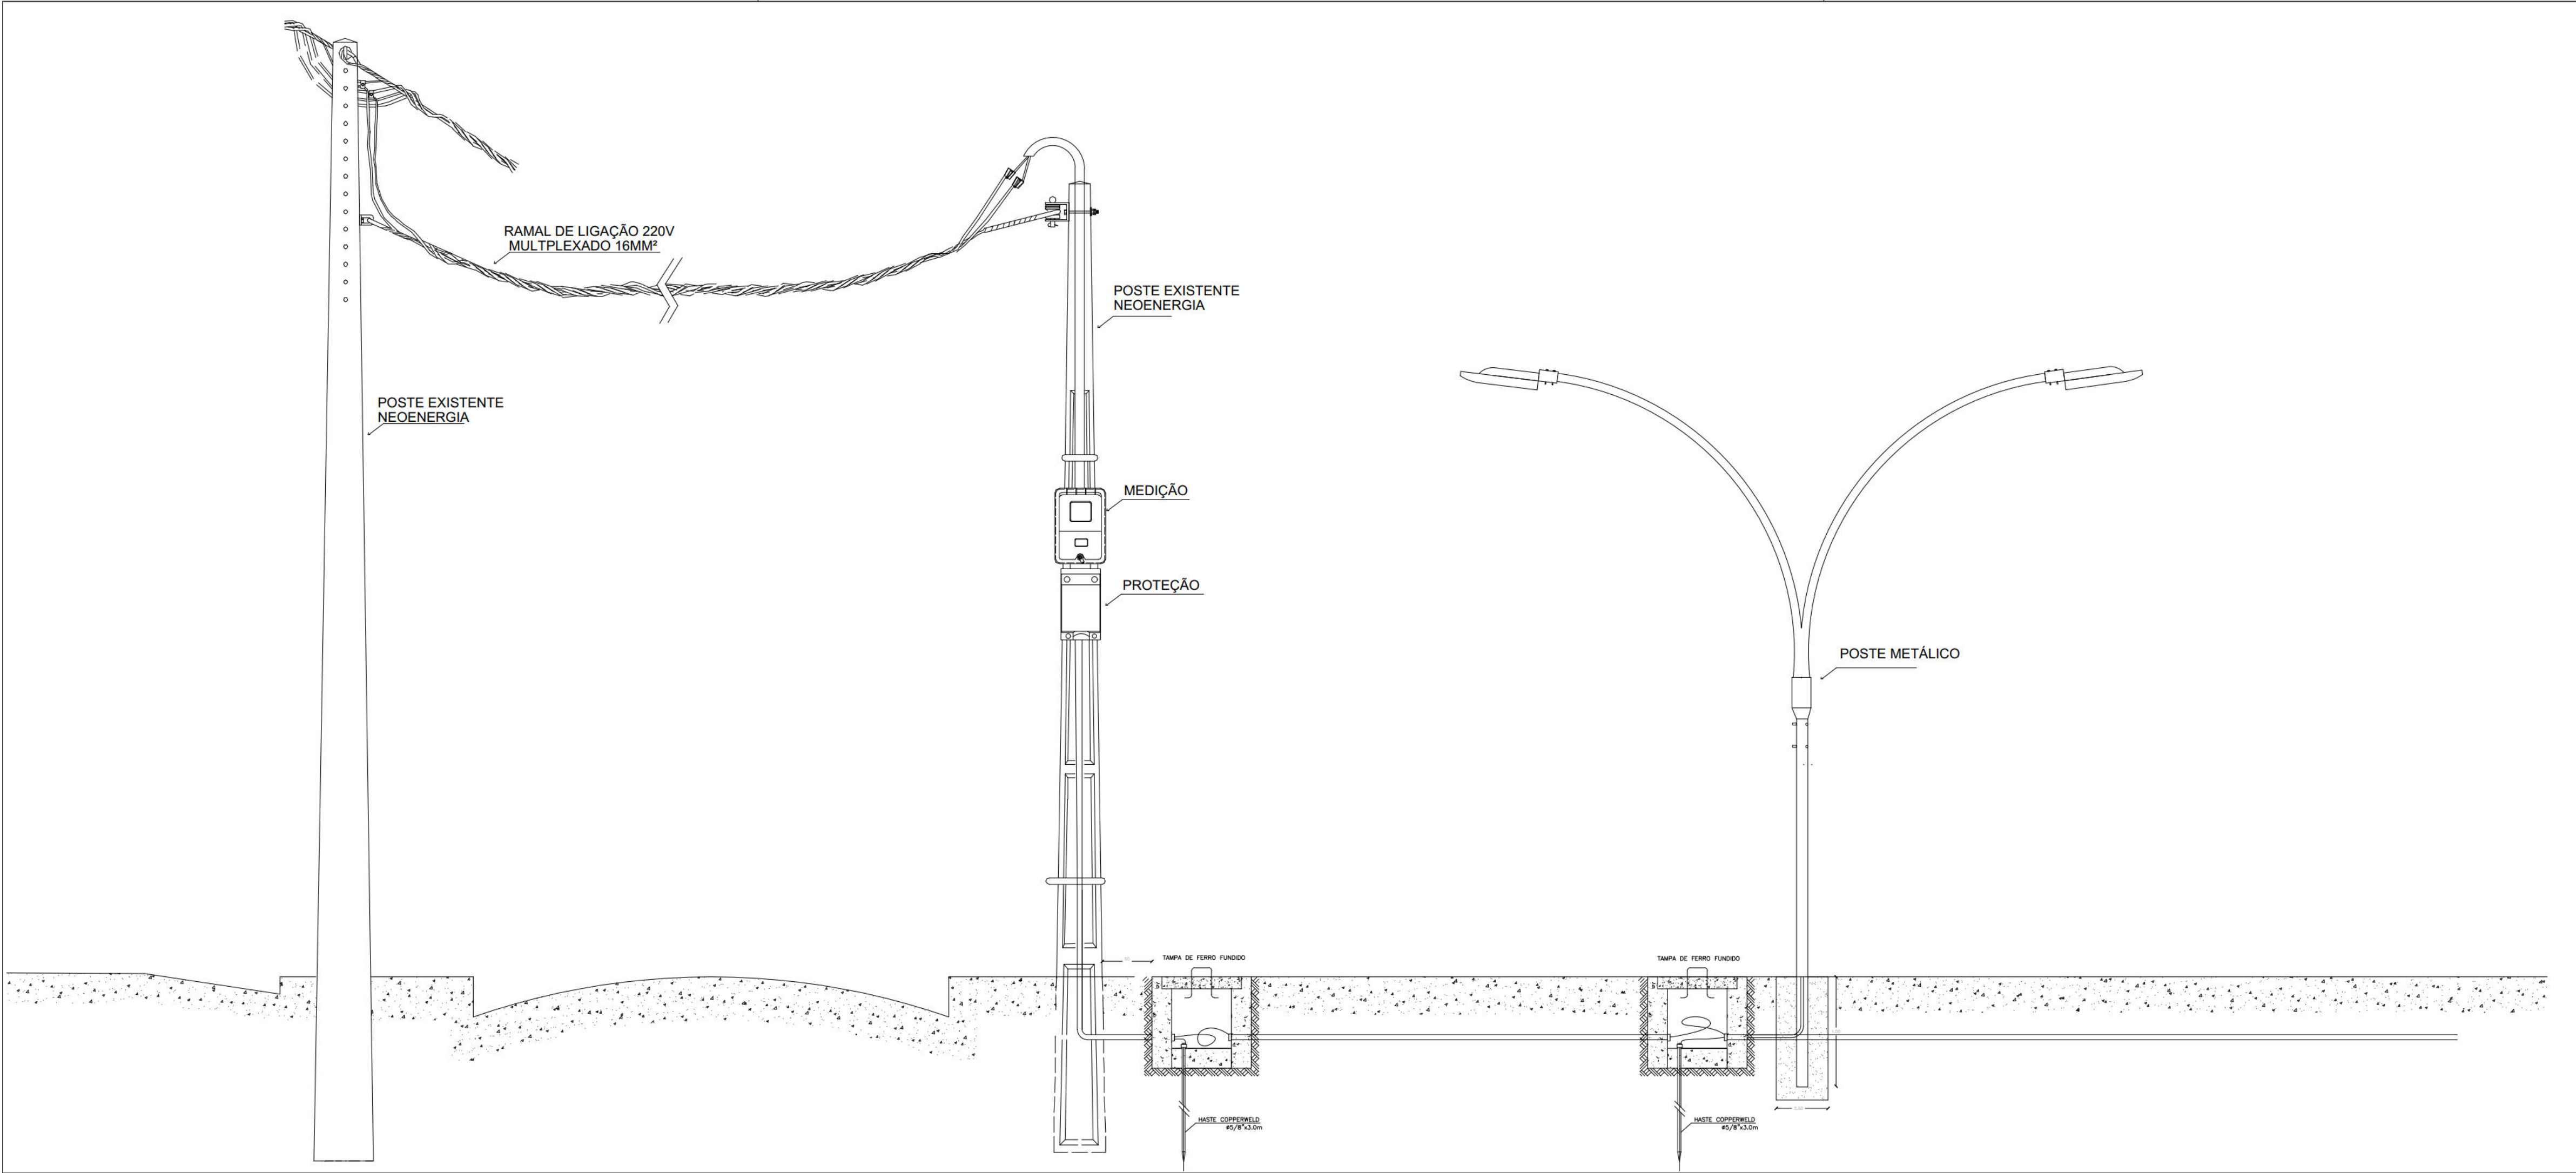

NOTAS GERAIS

- 1- COTAS E NÍVEIS EM METROS.
- 2- OS DESENHOS FORAM ELABORADOS NA BASE GEOMÉTRICA FORNECIDA.
- 3- ANTES DA EXECUÇÃO E INSTALAÇÃO DE QUALQUER SERVIÇO, TODAS AS MEDIDAS DEVERÃO SER CONFERIDAS.
- 4- O MEMORIAL DESCRITIVO É PARTE INTEGRANTE DESSE PROJETO, DEVENDO SEMPRE SER CONSULTADOS PARA EXECUÇÃO DA OBRA.

DESENHOS DE REFERÊNCIAS

DES-IL-PE-03-03-CR03-PHD-R04

Nº	DISCRIMINAÇÃO DAS REVISÕES	DATA	RESPONSÁVEL TÉCNICO	APROVAÇÃO
00	Emissão Inicial	02/02/2023	Robério Jr	
01	Revisão	05/02/2023	Robério Jr	
02	Revisão	06/02/2023	Robério Jr	
03	Revisão	21/03/2023	Robério Jr	
04	Revisão	24/03/2023	Robério Jr	

TERRA SOL ENGENHARIA



Área

RUA PADRE HENRIQUE Nº 3 ATÉ A RUA CARLOS PRESTES - PARQUE DOS MILAGRES - BARRO - RPA 5

Nº Contrato

04

Responsável Técnico (Projeto)

Robério Fernando da Silva Jr

Proprietário



Autarquia de Urbanização do Recife - URB Prefeitura de Recife-PE

Projeto

Projeto Executivo de Engenharia para Contenção de Encostas e Taludes de Corte, Visando a Redução de Deslizamentos em Áreas de Riscos na Cidade de Recife/PE - RPA's 3.4 e 5 (Novas intervenções)

Folha

03/03

Discriminação

PROJETO EXECUTIVO ILUMINAÇÃO PÚBLICA Detalhes

Data

24/03/2023

Escala

INDICADA

Código

DES-IL-PE-03-03-CR03-PHD-R04