


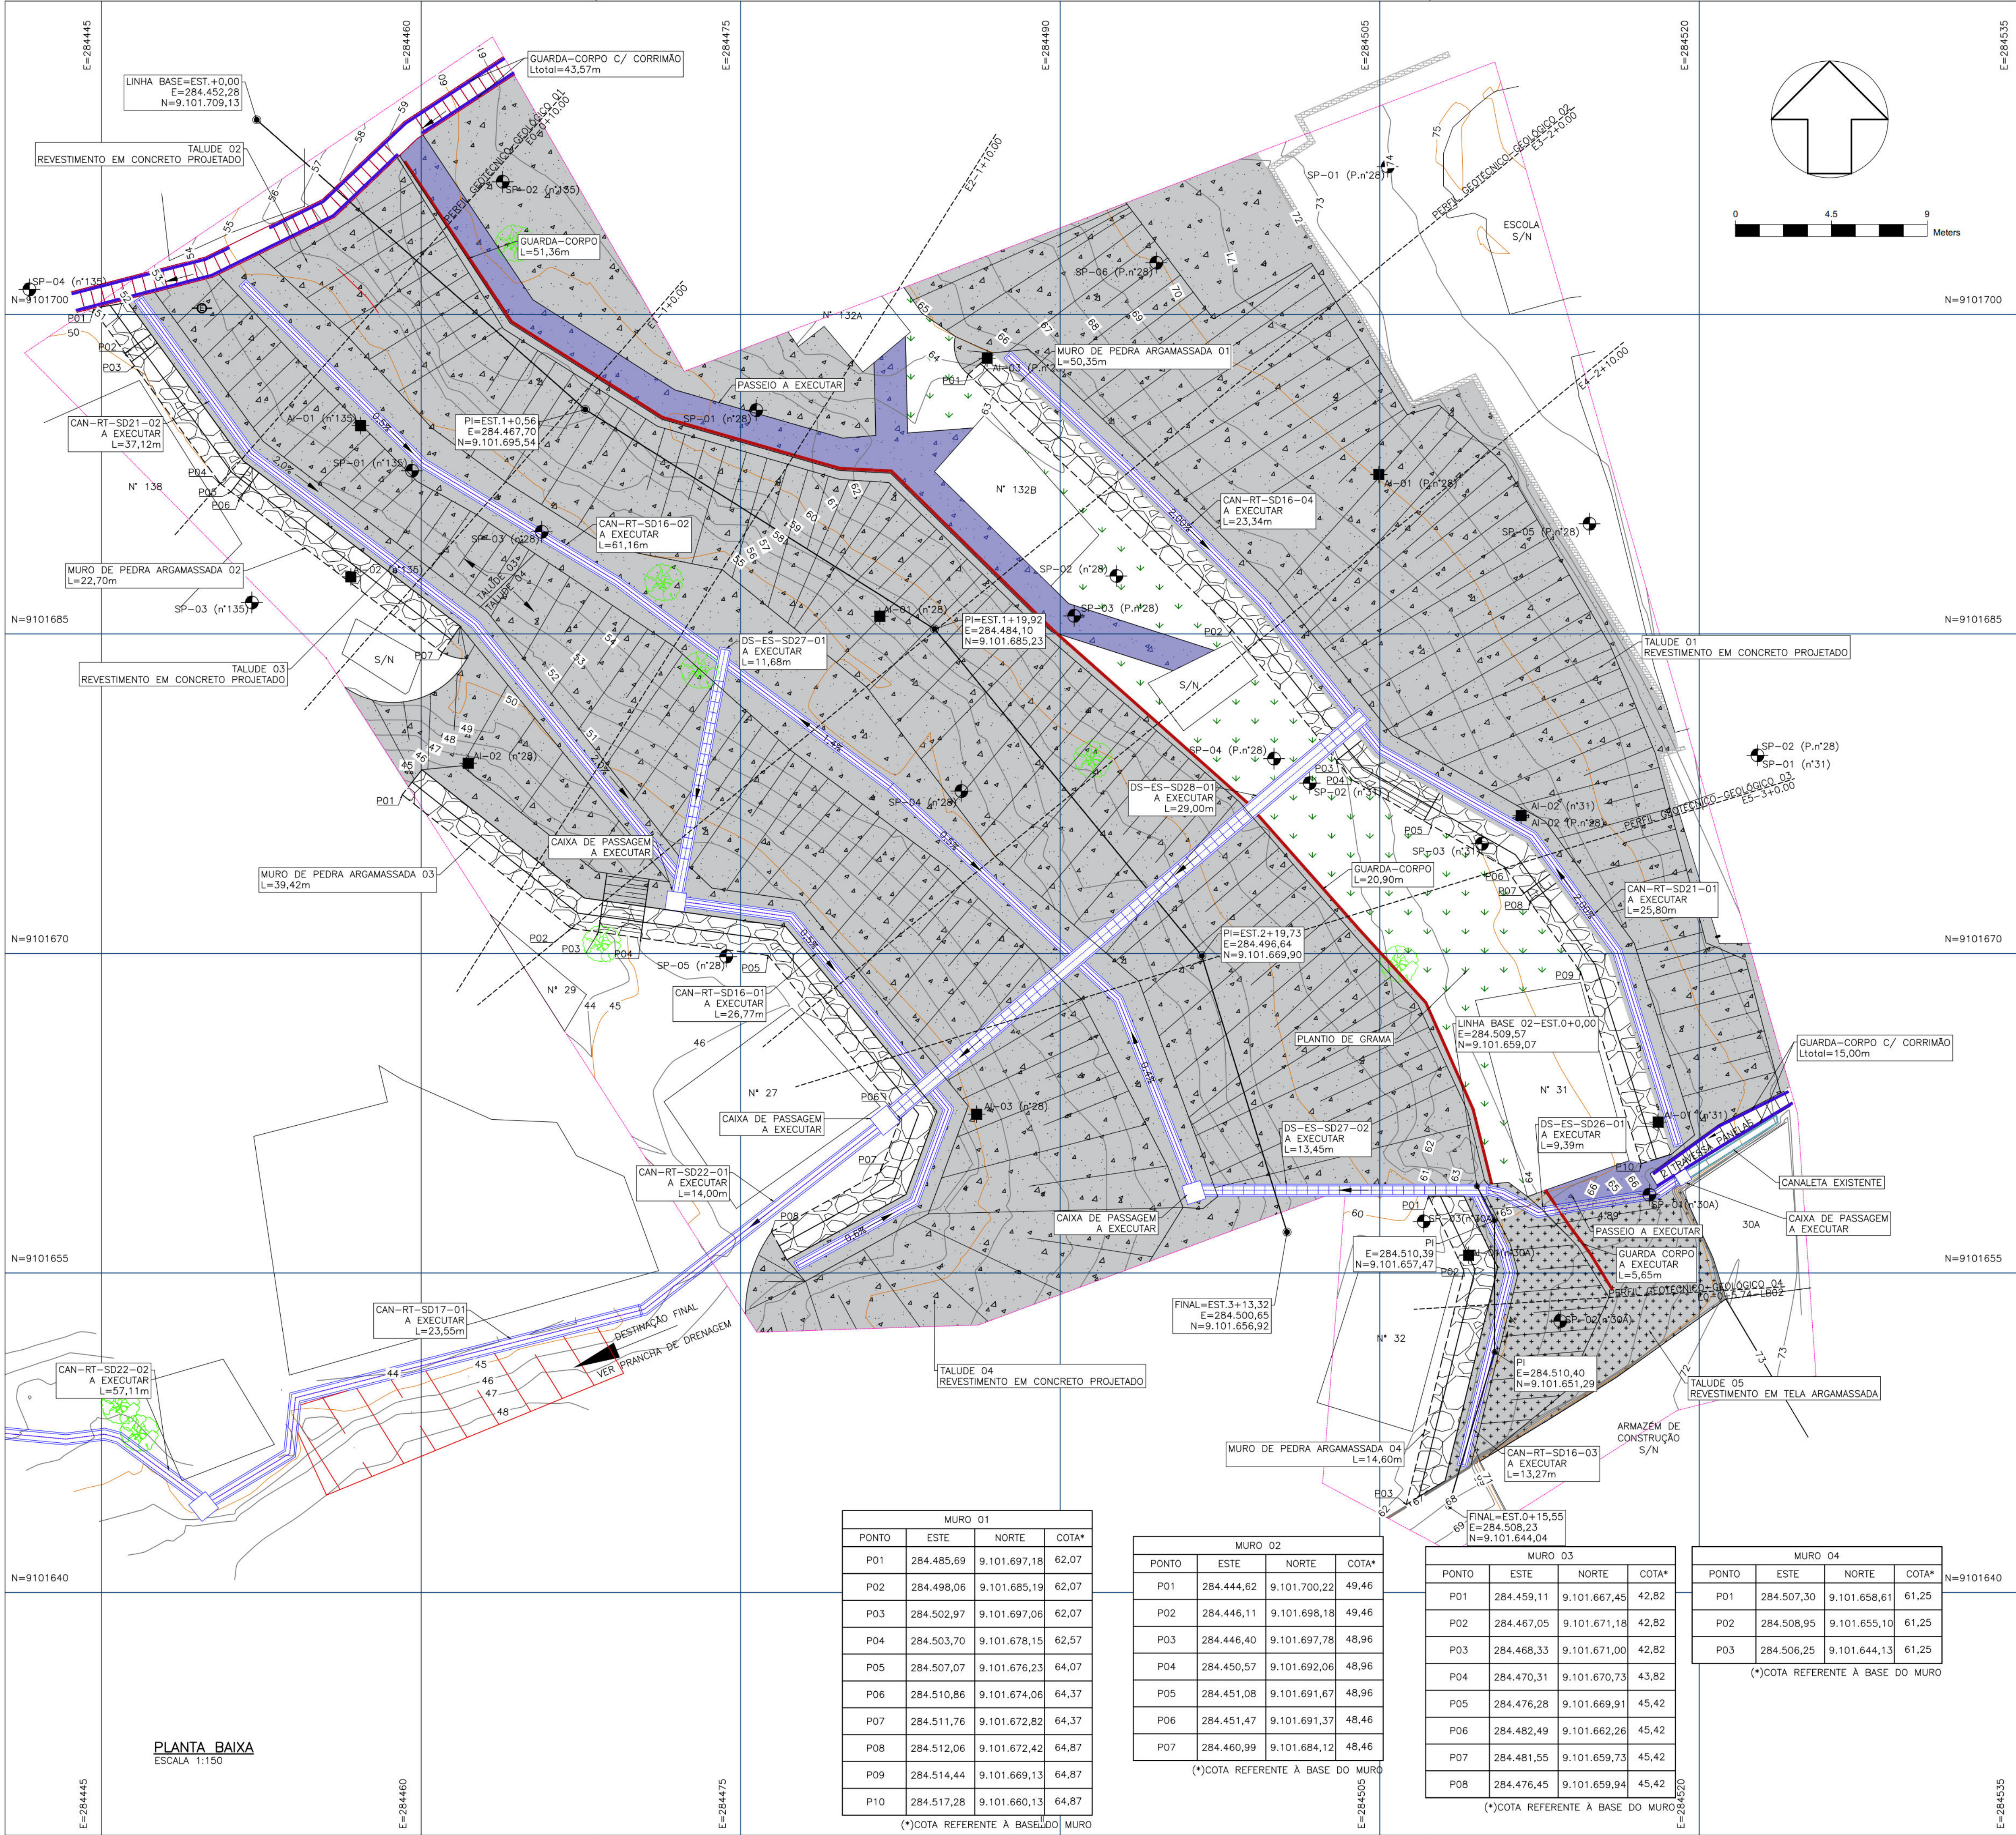

- ### NOTAS GERAIS
1. COTAS E DIMENSÕES EM METRO (EXCETO ONDE INDICADO);
 2. DEVERÃO SER SEGUIDAS TODAS AS RECOMENDAÇÕES DA NBR-6118 "PROJETO DE ESTRUTURAS DE CONCRETO - PROCEDIMENTO", NBR-11682 "ESTABILIDADE DE TALUDES"
 3. OS LIMITES DE ESCAVAÇÃO E ATERRO PODERÃO VARIAR DURANTE A IMPLANTAÇÃO DAS OBRAS PARTICULARMENTE NA REGIÃO DO FECHAMENTOS;
 4. AS SUPERFÍCIES INDICADAS NO TERRENO DEVERÃO SER PROTEGIDAS POR CONCRETO PROJETADO E PLANTIO DE GRAMA, CONFORME INDICADO EM PLANTA;
 5. AS SUPERFÍCIES DEVERÃO SER AJUSTADAS ATRAVÉS DE CORTES E ATERROS, DE FORMA A DIRECIONAR AS ÁGUAS PLUVIAIS PARA O SISTEMA DE DRENAGEM SUPERFICIAL;
 6. FOI FEITA A COMPATIBILIZAÇÃO DA SOLUÇÃO GEOTÉCNICA ADOTADA COM AS INSTALAÇÕES EXISTENTES;
 7. SEGUNDO A NBR 11682, "O ACOMPANHAMENTO TÉCNICO DURANTE A FASE DE EXECUÇÃO E OBRIGATÓRIO E DEVE SER REALIZADO PELO ENGENHEIRO CIVIL GEOTÉCNICO RESPONSÁVEL PELO PROJETO DA OBRA";
 8. AS SOLUÇÕES DE ENGENHARIA PROCURARAM ESTABILIZAR AS ENCOSTAS DENTRO DAS ÁREAS ANALISADAS, NESTE SENTIDO, O OBJETO NÃO CONTEMPLA INVESTIGAÇÃO, ANÁLISE DE INTEGRIDADE, NEM ESTABILIZAÇÃO DE OBRAS PRÉ-EXISTENTE, MESMO QUE DENTRO DAS POLIGONAL DE ESTUDO.
 9. AS SAÍDAS EXISTENTES E FUTURAS DE ESGOTAMENTO E/OU ÁGUA PLUVIAL NÃO DEVEM, EM NENHUMA HIPÓTESE, SEREM DESTINADAS À FACE DO TALUDE PROJETADO.
 10. COM A INTEGRAÇÃO DE VÁRIAS ÁREAS LICITADAS, AS SONDAJES E AMOSTRAS INDEFORMADAS FORAM ENUMERADAS DE ACORDO COM A NOMECLATURA DA ÁREA LICITADA, POR EXEMPLO, AI-01 (n°135) SE TRATA DA AMOSTRA COLETADA 01 NA ÁREA LICITADA MANDIORÉ RUA MANDIORÉ Nº 135A, 137A - UR 2 / JARDIM MONTE VERDE - COHAB -RPA 6.



LEGENDA

CAIXA DE PASSAGEM PROJETADA	MURO EXISTENTE	MURO DE PEDRA PROJETADO	CANAleta EXISTENTE	PASSEIO A EXECUTAR
ESCALADA EXISTENTE DESCE	CURVA DE NIVEL	TALUDE	GUARDA-CORPO PROJETADO	EDIFICAÇÃO - EXISTENTE
CONCRETO PROJETADO	PLANTIO DE GRAMA	CANAleta PROJETADA	TELA ARGAMASSADA	GUARDA-CORPO C/ CORRIMÃO PROJETADO
ESCALADA PROJETADA PASSEIO DESCE	ESCALADA HIDRÁULICA PROJETADA	CANAleta PROJETADA COM TAMPA	ÁRVORE	POSTE EXISTENTE
SONDAGEM E AMOSTRA	GUIA DE BALIZAMENTO PROJETADO			

DESENHOS DE REFERÊNCIAS

RL-CON-PC-02-03-CR03-REC-R01				
MC-PE-01-CR03-MTP-R00				
Nº	DISCRIMINAÇÃO DAS REVISÕES	DATA	RESPONSÁVEL TÉCNICO	APROVAÇÃO
00	Emissão Inicial	26/04/2023		
01	Revisão	29/05/2023		
02	Revisão	08/06/2023		
03	Revisão	14/06/2023		
04	Revisão	16/06/2023		
05	Emissão Final	25/08/2023		
Área : 3.957,89m²				

TERRA SOL ENGENHARIA

Área

RUA MANDIORÉ Nº 28, 29 - UR 2 / JARDIM MONTE VERDE - COHAB - RPA 6

RUA MANDIORÉ Nº 135A, 137A - UR 2 / JARDIM MONTE VERDE - COHAB - RPA 6

RUA DAS PANELAS Nº 31 - UR 2 / JARDIM MONTE VERDE - COHAB - RPA 6

2ª TRAVESSA PANELAS Nº 30A - UR 2 / JARDIM MONTE VERDE - COHAB - RPA 6

Nº Contrato

03

Responsável Técnico (Projeto)

Eng.º Elidio Nunes Vieira

Proprietário

Urb Recife

RECIFE

Autarquia de Urbanização do Recife - URB Prefeitura de Recife-PE

Projeto

Projeto Executivo de Engenharia para Contenção de Encostas e Taludes de Corte, Visando a Redução de Deslizamentos em Áreas de Riscos na Cidade de Recife/PE - RPA's 2 e 6 (Novas intervenções)

Descritivo

PROJETO GEOMÉTRICO

Planta baixa - Implantação

Planta chave

Data

25/08/2023

Escola

INDICADO

Folha

A1

Código

DES-GEO-PE-01-04-CR03-MTP

01/04