
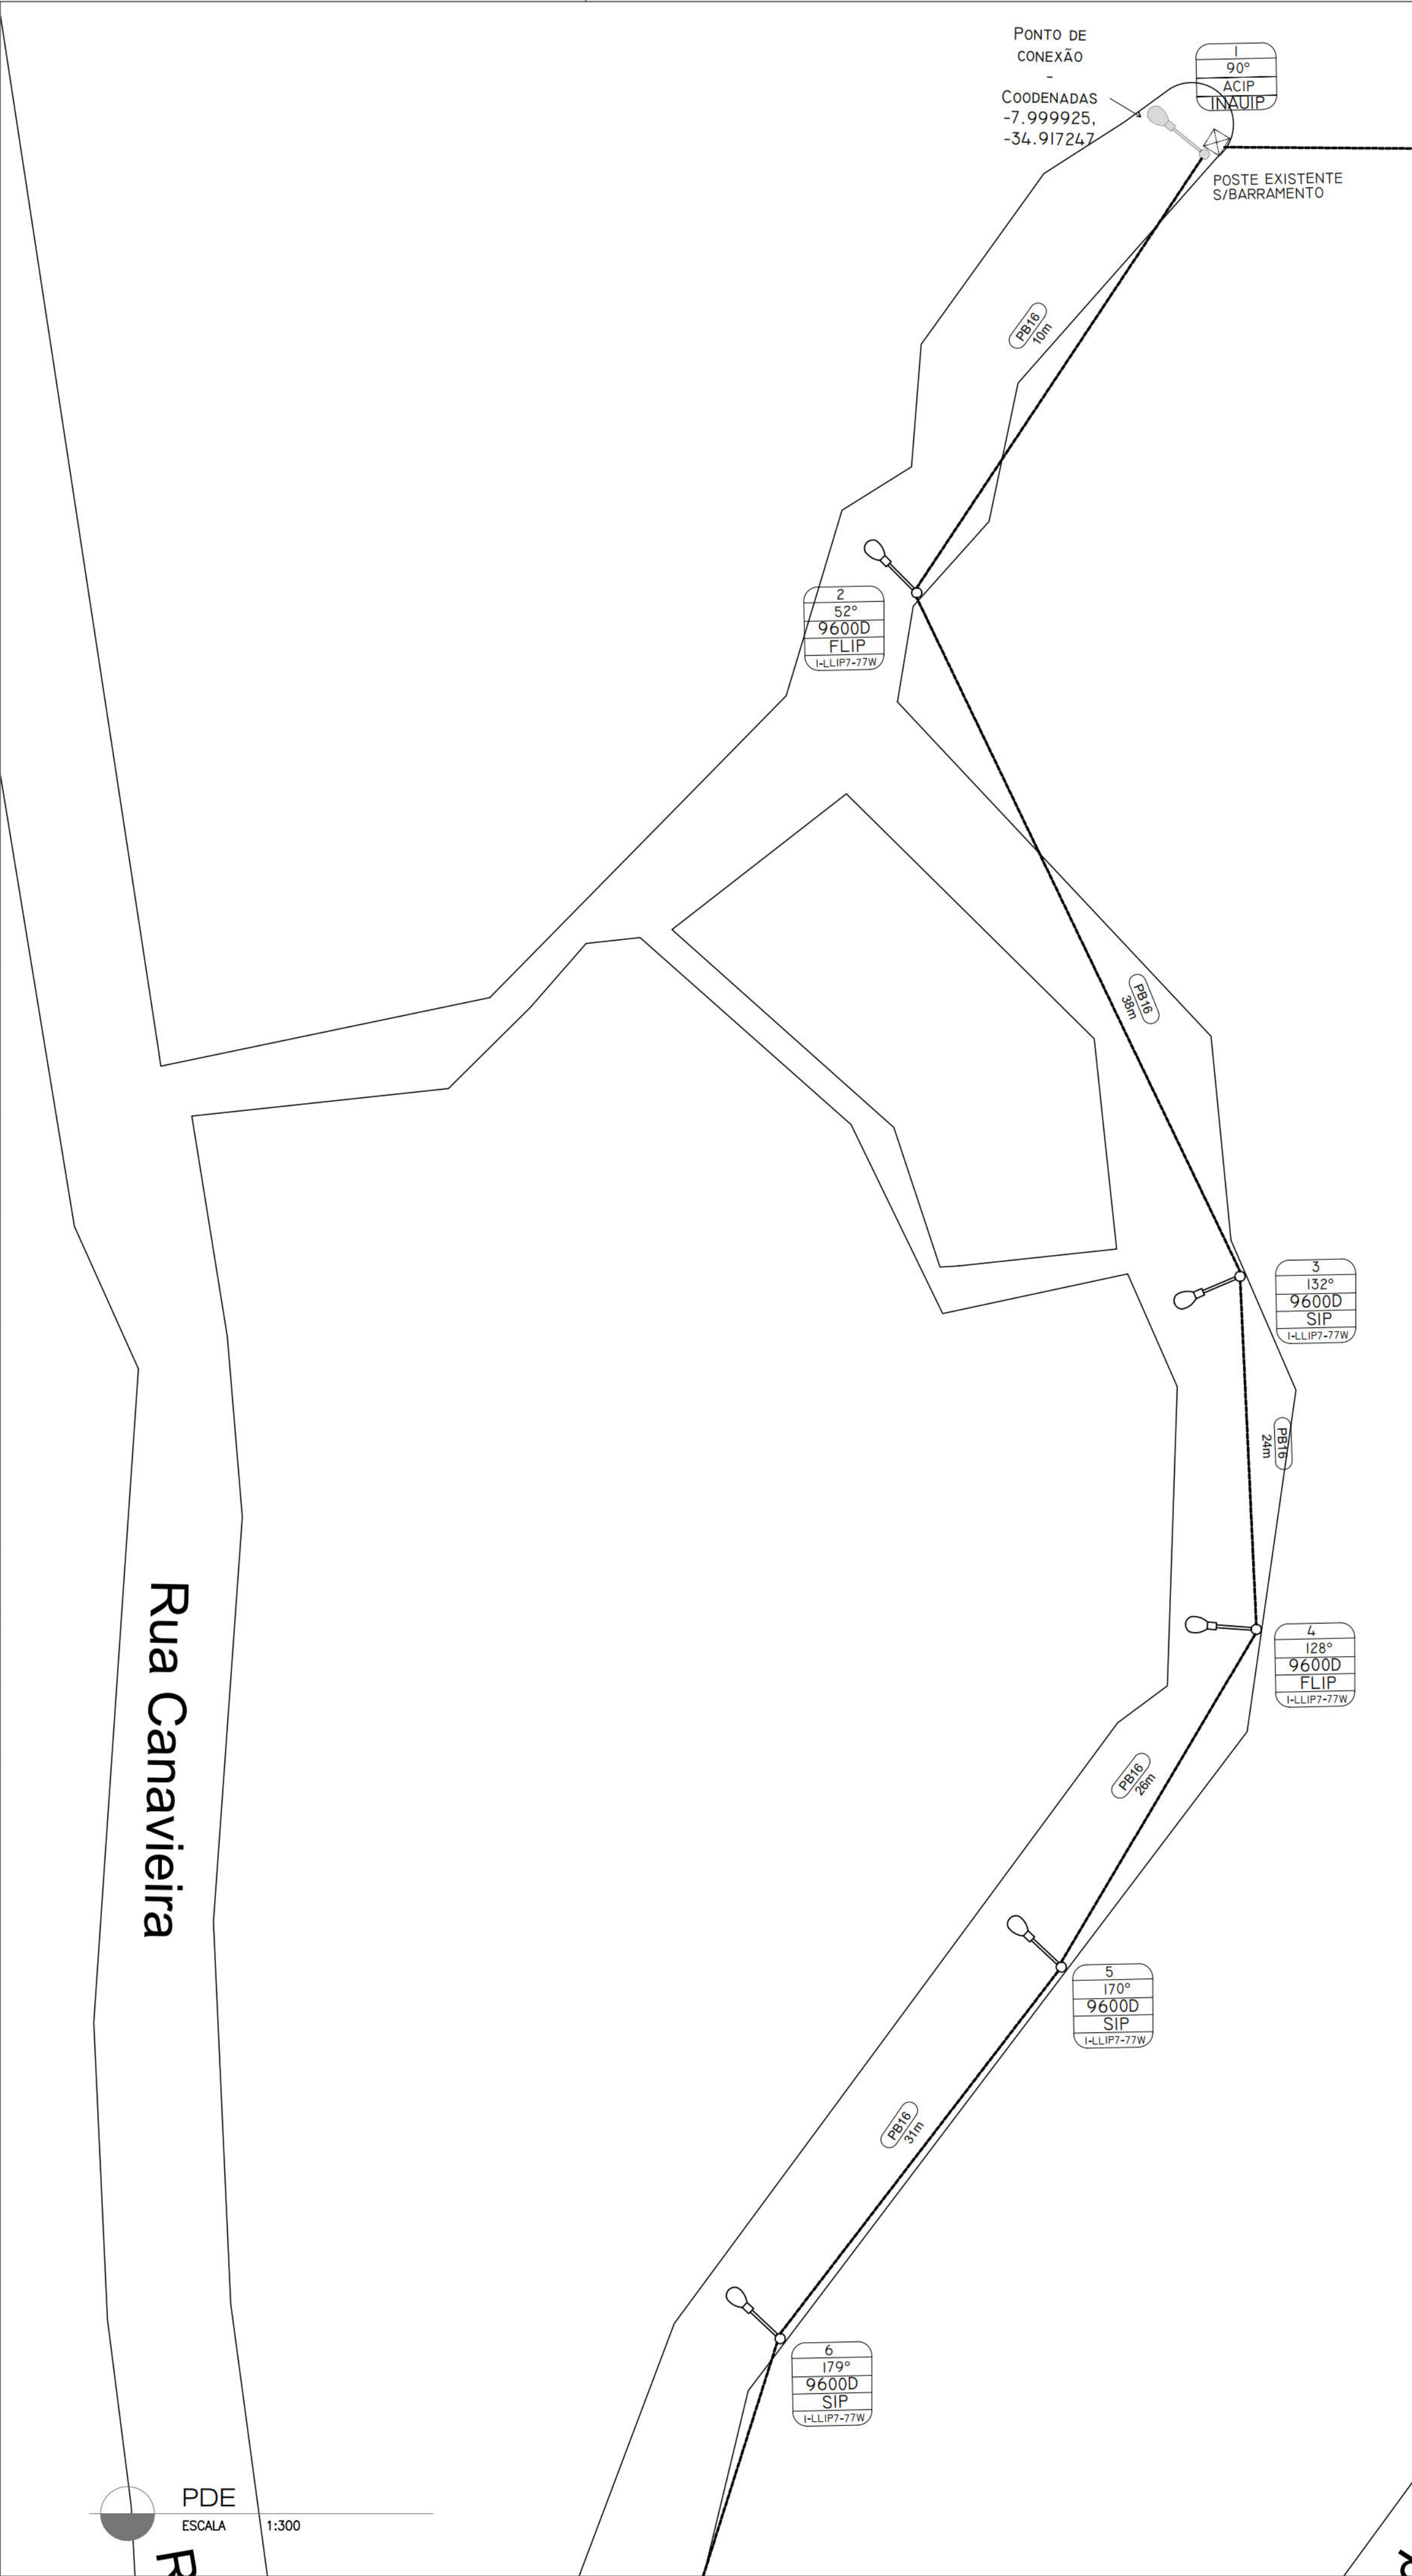


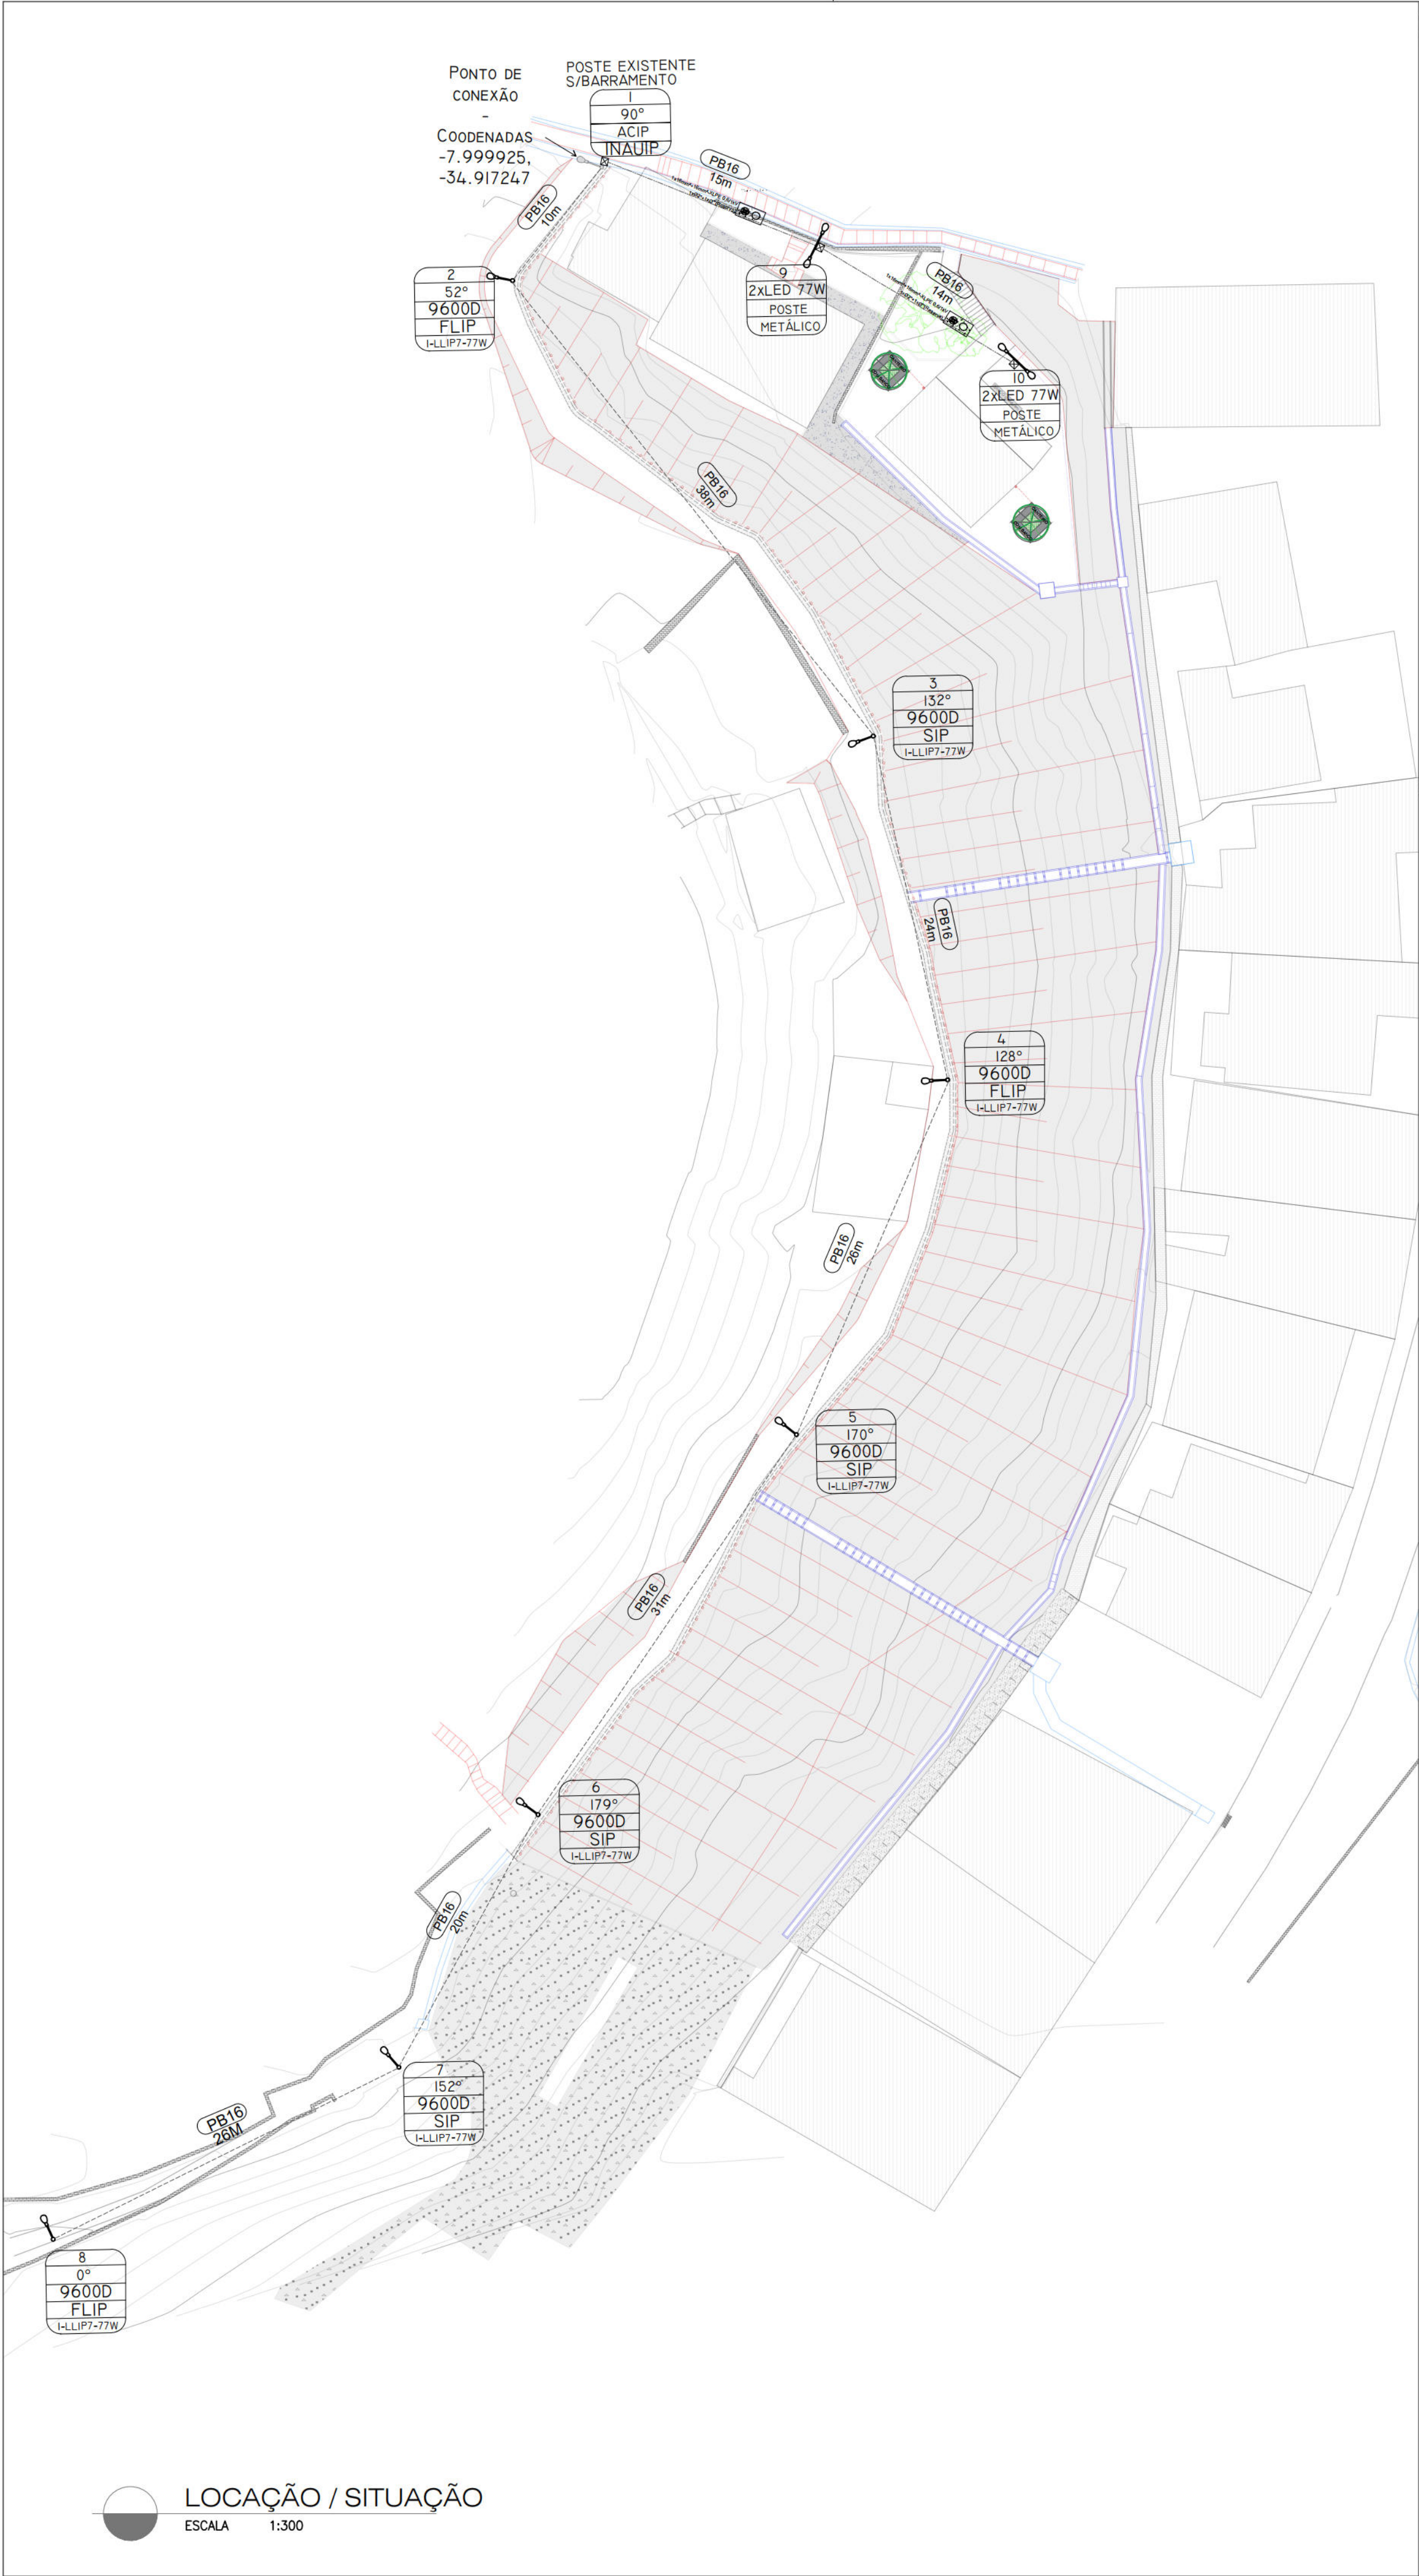

NOTAS GERAIS

QUADRO RESUMO

NOME	DESCRIÇÃO	DIMENSÃO	QUANTIDADE	AMBIENTE
SIP	ESTRUTURA	CONJUNTO	4	RUA
FLIP	ESTRUTURA	CONJUNTO	3	RUA
INAUIP	ESTRUTURA	CONJUNTO	1	RUA
ACIP	ESTRUTURA	CONJUNTO	1	RUA
REDE AÉREA	CABO DE ALUMÍNIO MULTIPLEXADO DUPLEX 16MM²	METRO	175	RUA
REDE SUBTERRÂNEA	CABO DE ALUMÍNIO MULTIPLEXADO DUPLEX 16MM²	METRO	29	PRAÇA
REDE SUBTERRÂNEA	ELETRODUTO PEAD 1"	METRO	29	PRAÇA
REDE SUBTERRÂNEA	ELETRODUTO PEAD 2"	METRO	29	PRAÇA
REDE SUBTERRÂNEA	POÇO DE PASSAGEM - PP	METRO	3	PRAÇA
POSTE METÁLICO	POSTE CÔNICO CONTÍNUO CURVO DUPLO AÇO-CARBONO COPANT 1006 CONFORME NBR NM 87. GALVANIZADO POR IMERSÃO A QUENTE CONFORME ABNT-NBR 6323 PARA 2 LUMINÁRIAS LED 77W, 600DAN E 6M DE ALTURA – ESPESSURA DA PAREDE DO TUBO: 1.5MM	UNIDADE	2	PRAÇA
POSTE DE FIBRA	POSTE DE FIBRA CONTÍNUO (TOPO QUADRADO E BASE CIRCULAR) 9 METROS, 600 DAN	UNIDADE	7	RUA
LUMINÁRIA LED	LUMINÁRIA PÚBLICA LED 77W A7 – 4000K – IP 66 - PORTARIA N.º 62, DE 17/02/2022 DO INMETRO E PROCEL - BASE 7 PINOS COMPATÍVEL COM SISTEMA DE TELEGESTÃO - 204MM(L) X 357MM(C) X 115MM(A) - 155 LUMENS/WATT	UNIDADE	11	RUA/PRAÇA
ATERRAMENTO	CAIXA DE INSPEÇÃO TIPO SOLO EM POLIPROPILENO PP Ø300 X 300MM - CAIXA DE INSPEÇÃO TIPO SOLO FABRICADA EM POLIPROPILENO (PP). FORMATO CÔNICO. ESPESSURA: 3,0MM COMPRIMENTO: 300MM DIÂMETRO SUPERIOR: 300MM	UNIDADE	3	PRAÇA
ATERRAMENTO	HASTE DE ATERRAMENTO TIPO COPPERWELD 3,0X5/8"	PEÇA	3	PRAÇA
ATERRAMENTO	CABO FLEXÍVEL 750V 10MM² - VERDE	METRO	4	PRAÇA

LEGENDA:

-

POSTE FIBRA DE VIDRO 9M / 600DAN;

-

POSTE EXISTENTE

-

LUMINÁRIA LED 77W - PROJETADA;

-

POSTE METÁLICO 6M 2XLED 77W

-

LUMINÁRIA LED 70W - EXISTENTE;

-

REDE ÁREA PROJETADA - MULTIPLEXADO 2X16MM²

-

REDE SUBTERRÂNEA PROJETADA - MULTIPLEXADO 2X16MM²

-

REDE ÁREA EXISTENTE.

-

POÇO DE INSPEÇÃO

DESENHOS DE REFERÊNCIAS

DES-IL-PE-01-02-CR04-LIB-R02

Nº	DISCRIMINAÇÃO DAS REVISÕES	DATA	RESPONSÁVEL TÉCNICO	APROVAÇÃO
00	Emissão Inicial	01/02/2023	Robério Jr	
01	Revisão	08/02/2023	Robério Jr	
02	Revisão	20/04/2023	Robério Jr	

TERRA SOL ENGENHARIA

TerraSol

engenharia geotécnica

Área

RUA DA LIBERDADE Nº 105, 125, 145, 146, 125B, 601, 175,S/N - CÔRREGO TANCREDO NEVES - PASSARINHO - RPA 3

Nº Contrato

04

Responsável Técnico (Projeto)

Proprietário

Robério Fernando da Silva Jr

Autarquia de Urbanização do Recife - URB Prefeitura de Recife-PE

Projeto

Projeto Executivo de Engenharia para Contenção de Encostas e Taludes de Corte, Visando a Redução de Deslizamentos em Áreas de Riscos na Cidade de Recife/PE - RPA's 3.4 e 5 (Novas intervenções)

Folha

01/03

Descrição

PROJETO EXECUTIVO ILUMINAÇÃO PÚBLICA Planta Locação / Situação

Data




20/04/2023

Escola

INDICADA




Código

DES-IL-PE-01-03-CR04-LIB-R02

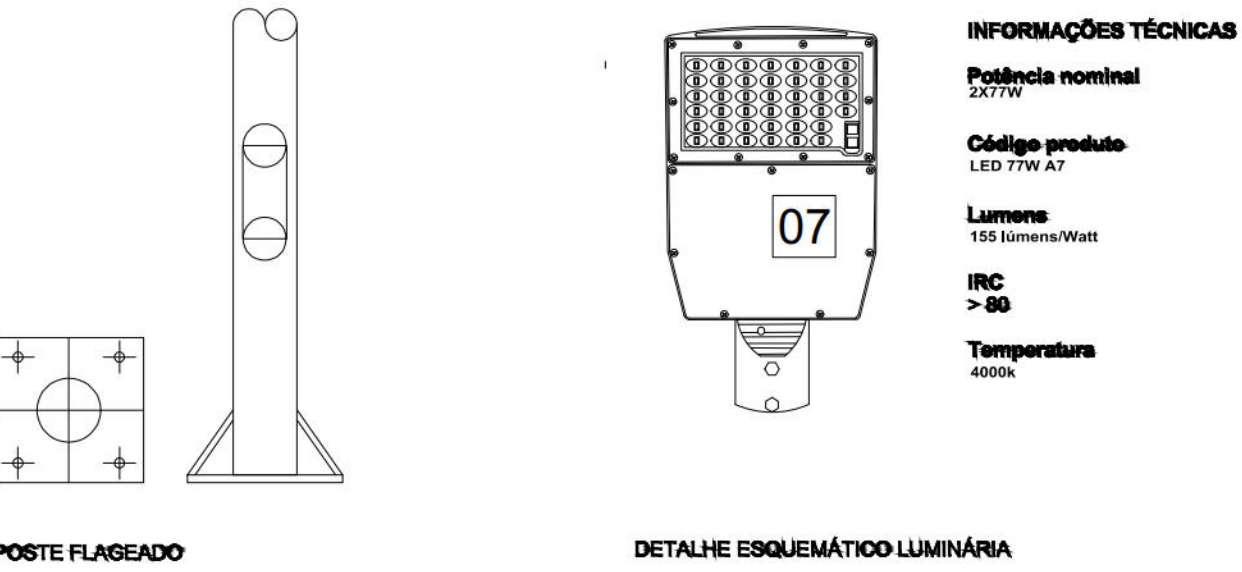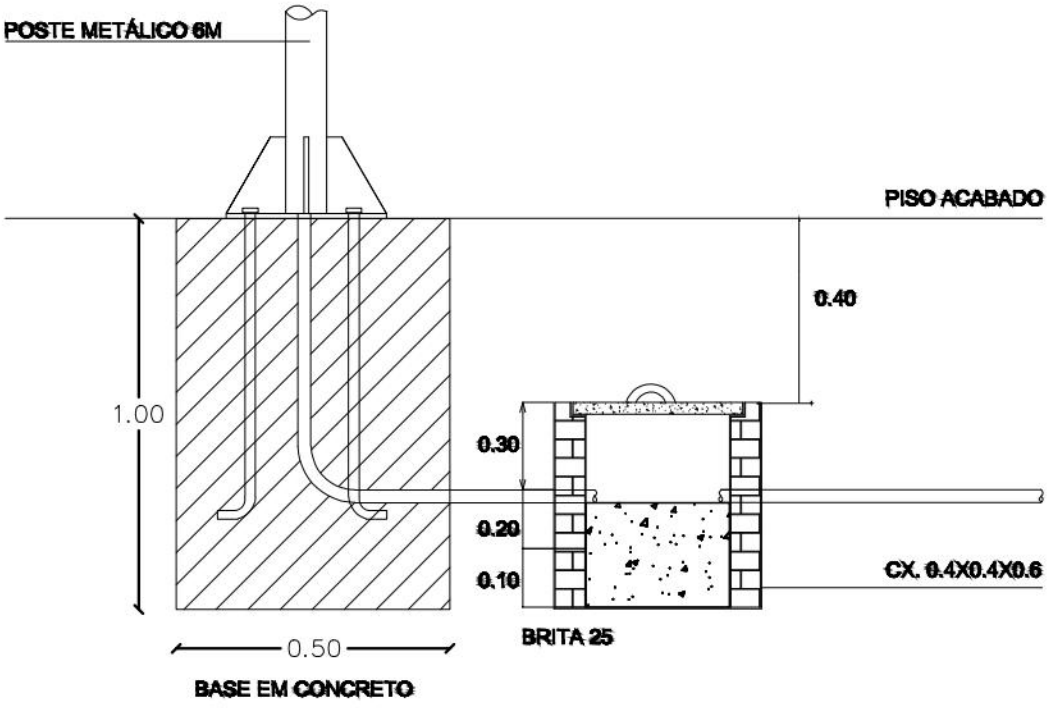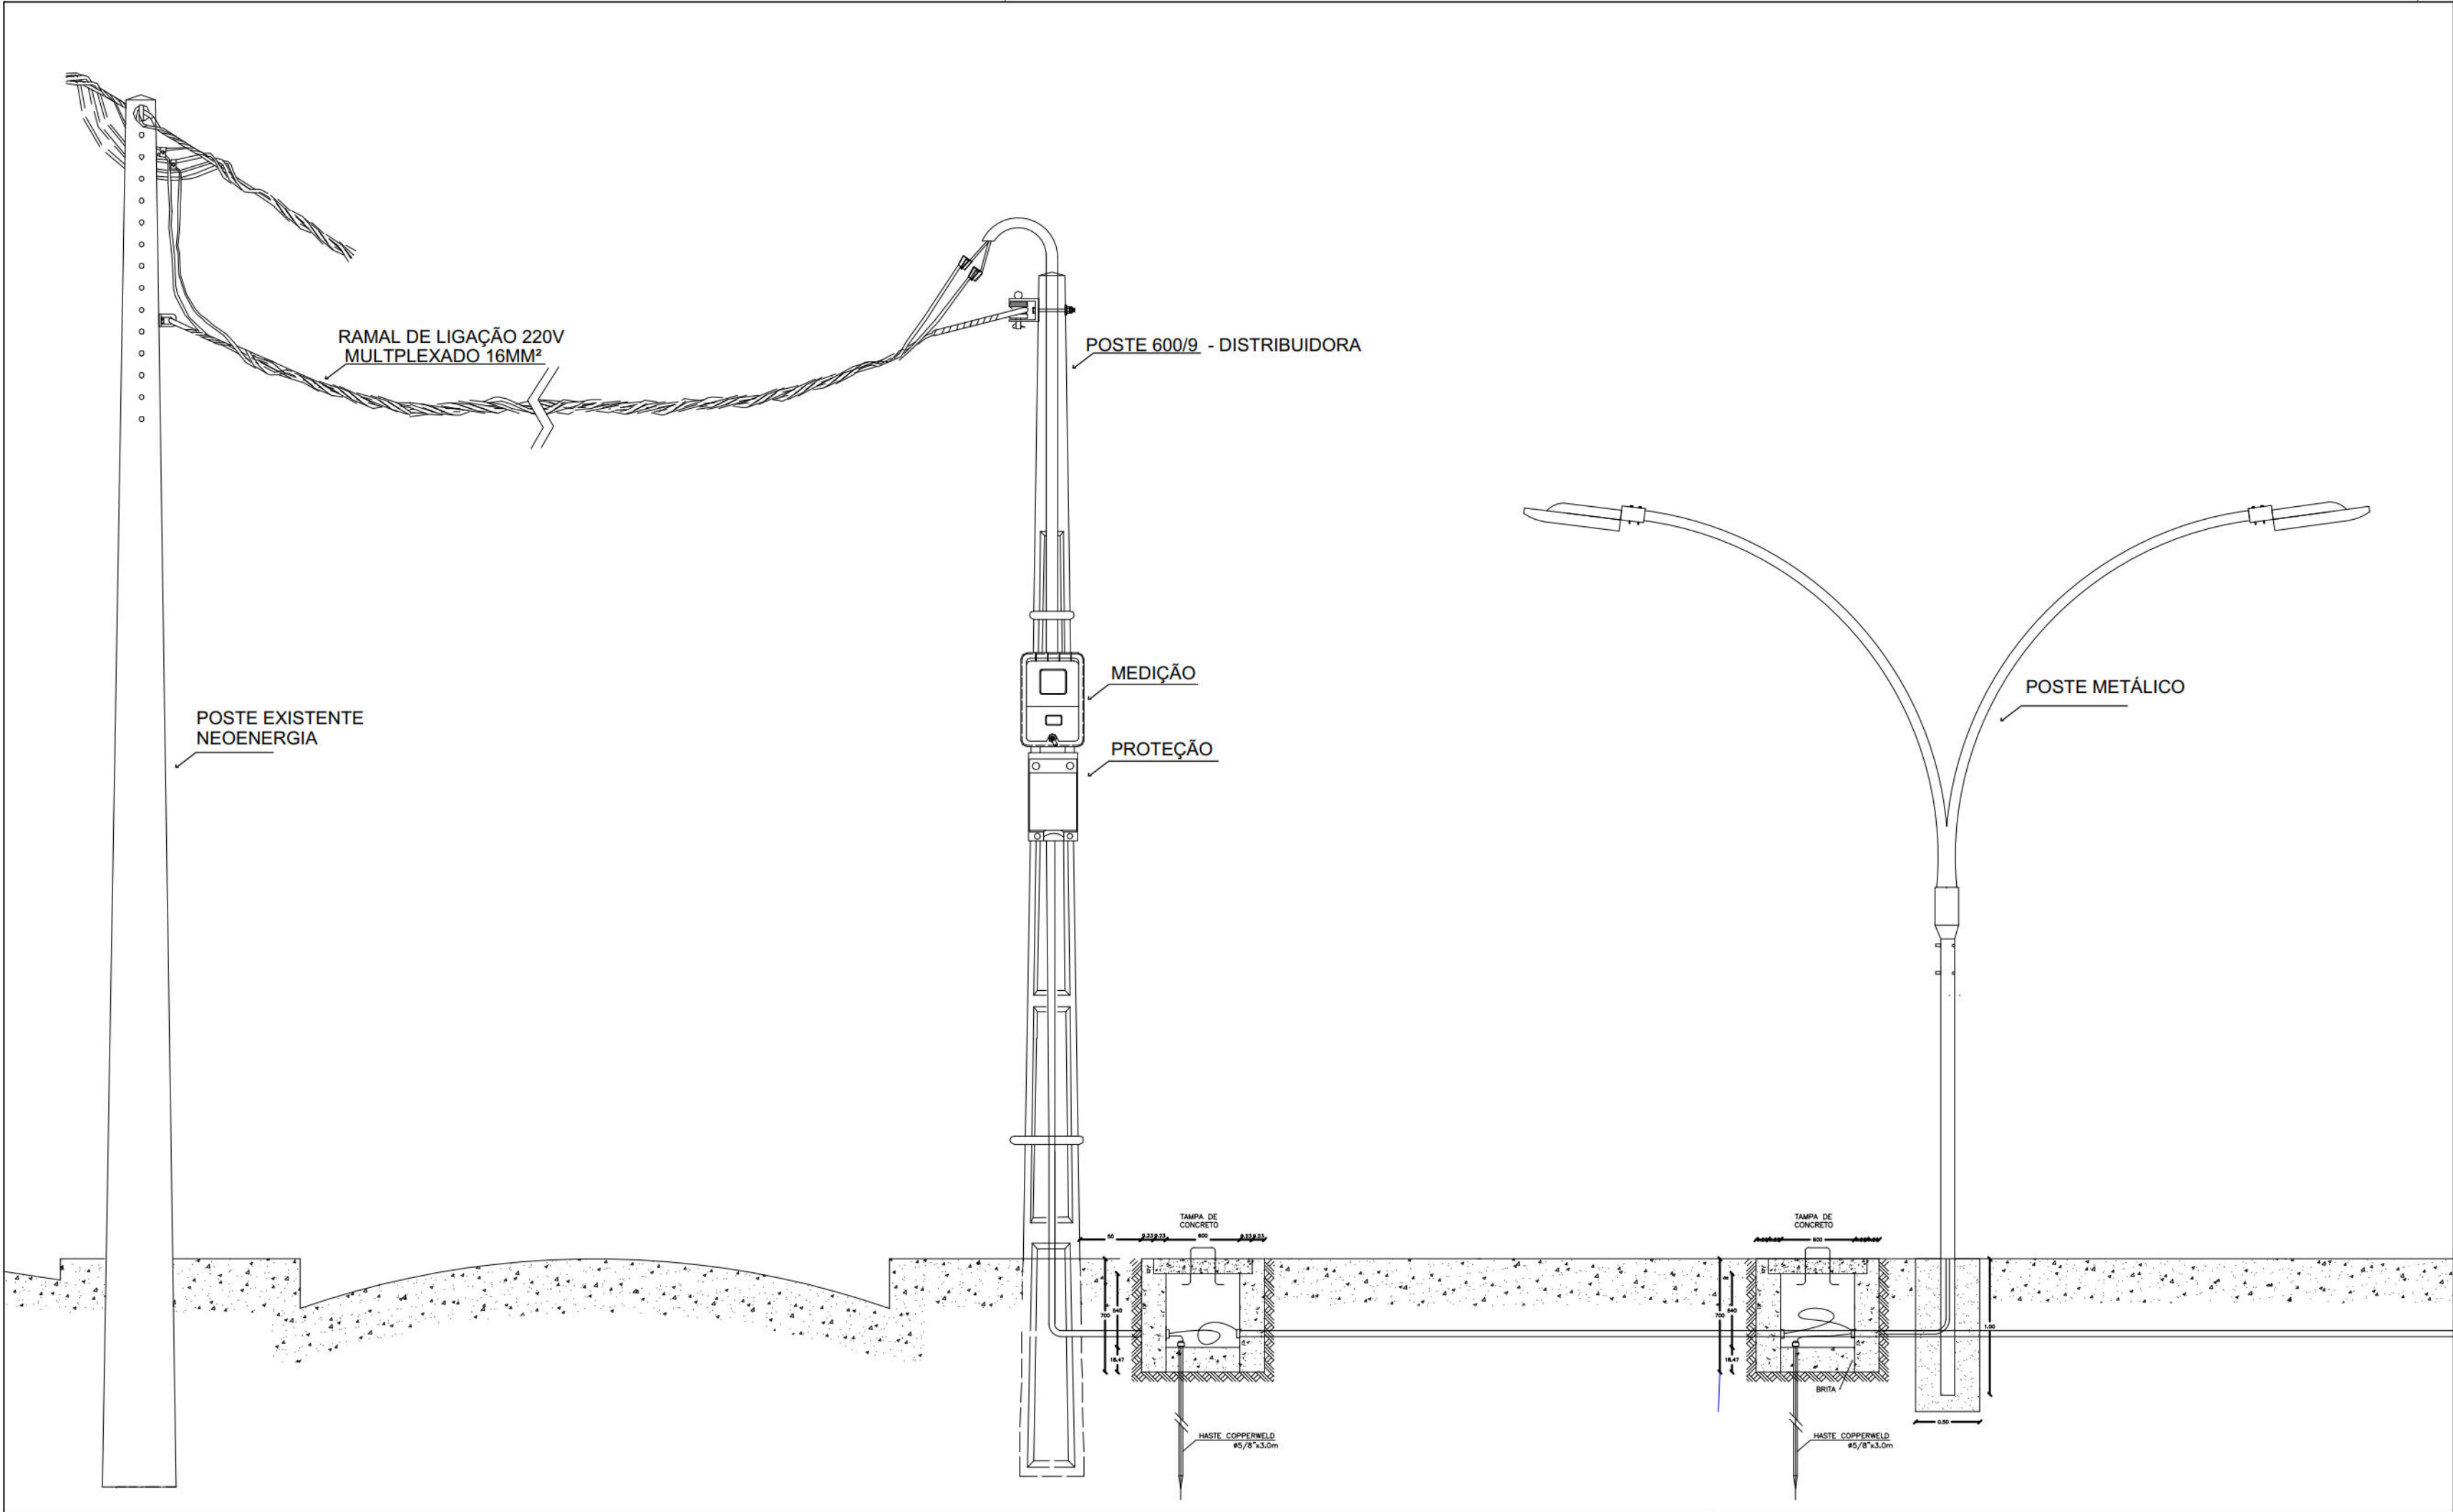


NOTAS GERAIS

- 1 - COTAS E NÍVEIS EM METROS.
- 2 - OS DESENHOS FORAM ELABORADOS NA BASE GEOMÉTRICA FORNECIDA.
- 3 - ANTES DA EXECUÇÃO E INSTALAÇÃO DE QUALQUER SERVIÇO, TODAS AS MEDIDAS DEVERÃO SER CONFERIDAS.
- 4 - O MEMORIAL DESCRITIVO É PARTE INTEGRANTE DESSE PROJETO, DEVENDO SEMPRE SER CONSULTADOS PARA EXECUÇÃO DA OBRA.

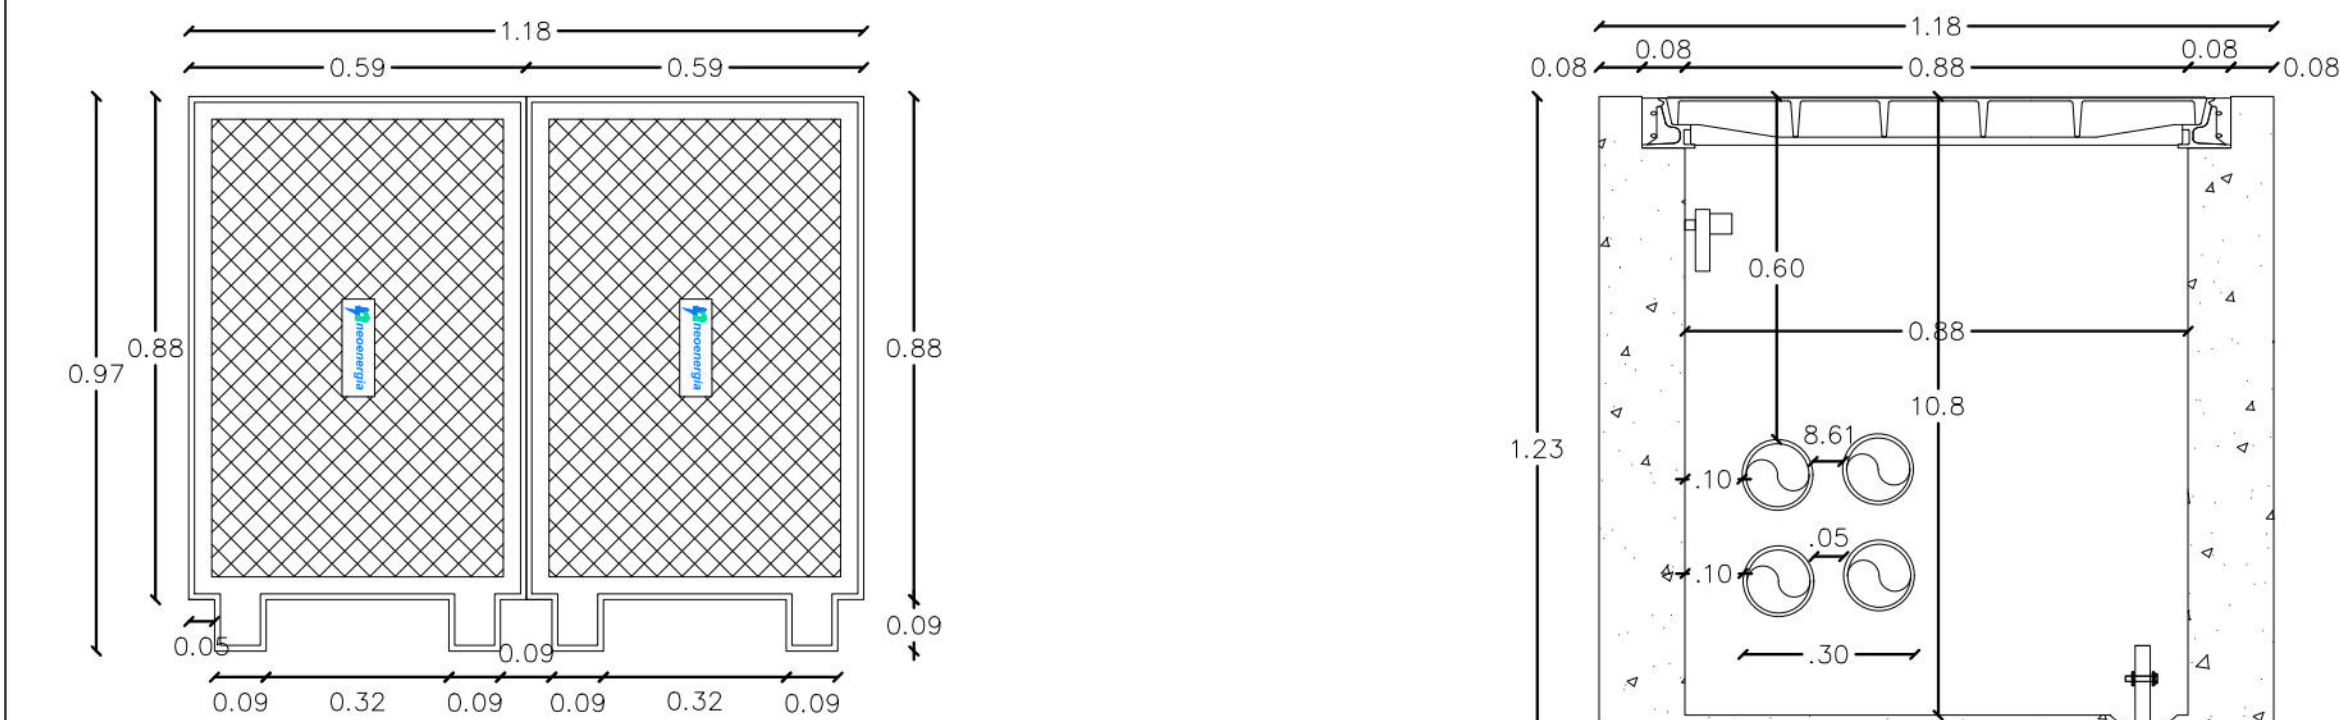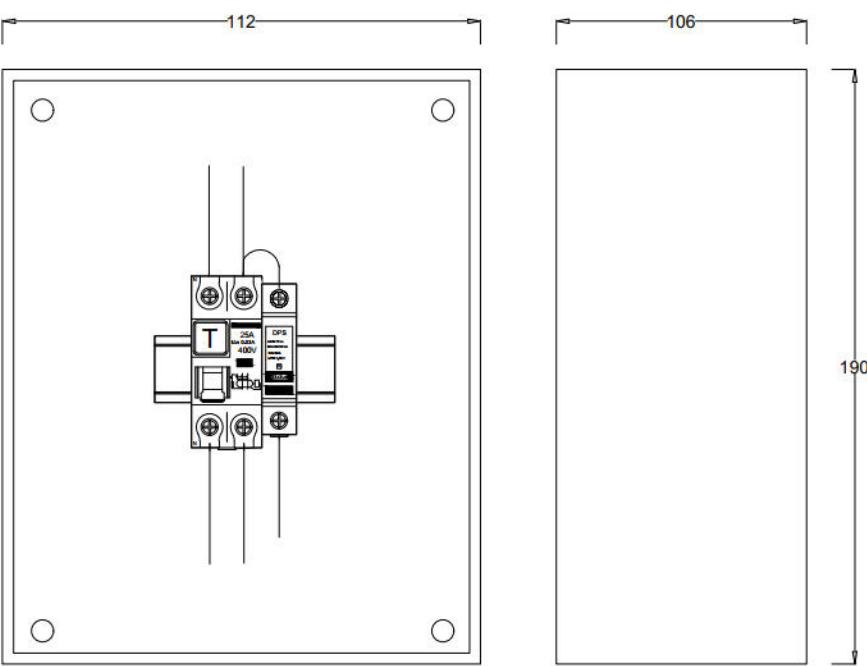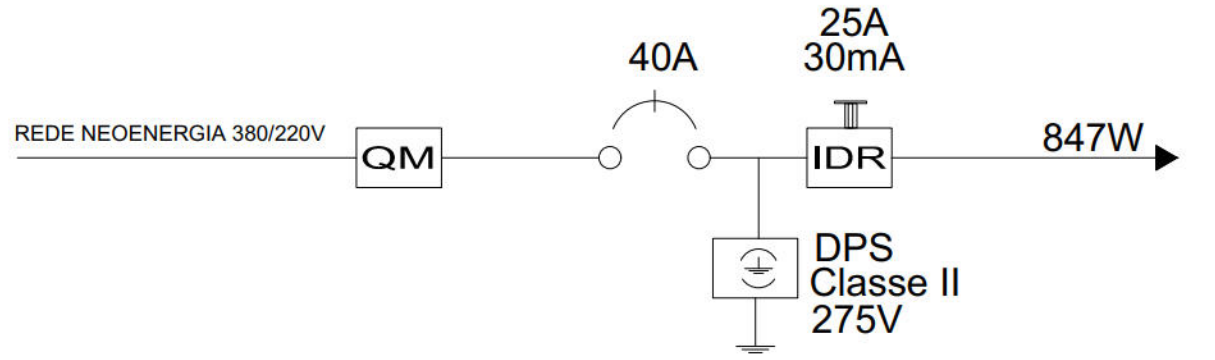


TAMPÃO RETANGULAR BIPARTIDO PARA POÇOS - PS1,PS2, PP e PE

Tampão utilizado exclusivamente em área não carroçável;
Não utilizar em entrada de garagem;
Poços PS1,PS2 e PP a tampão será assentado no bloco estrutural do poço;
Poço PE o tampão será assentado na laje com 15 cm de espessura.

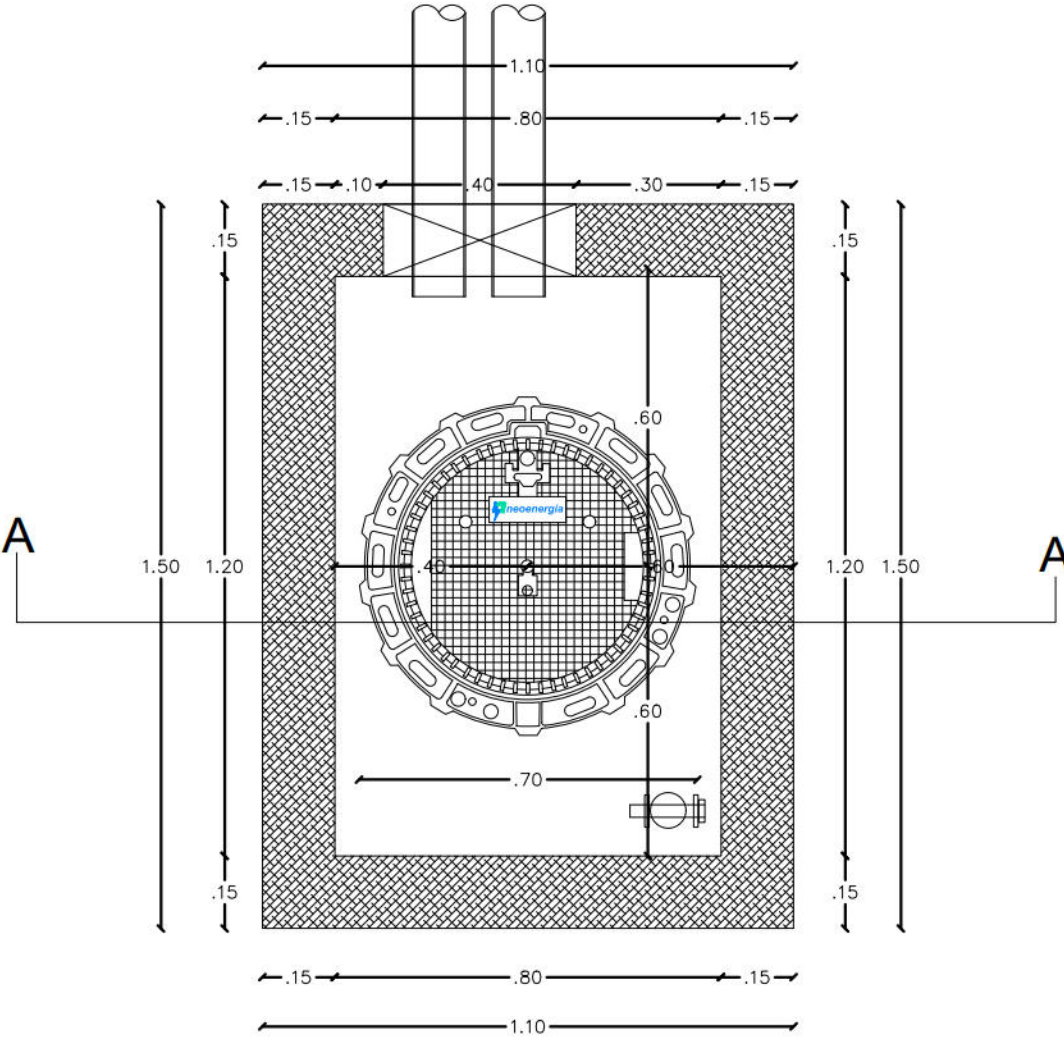

DETALHE DA DO POÇO TIPO PP
ESCALA 1/25

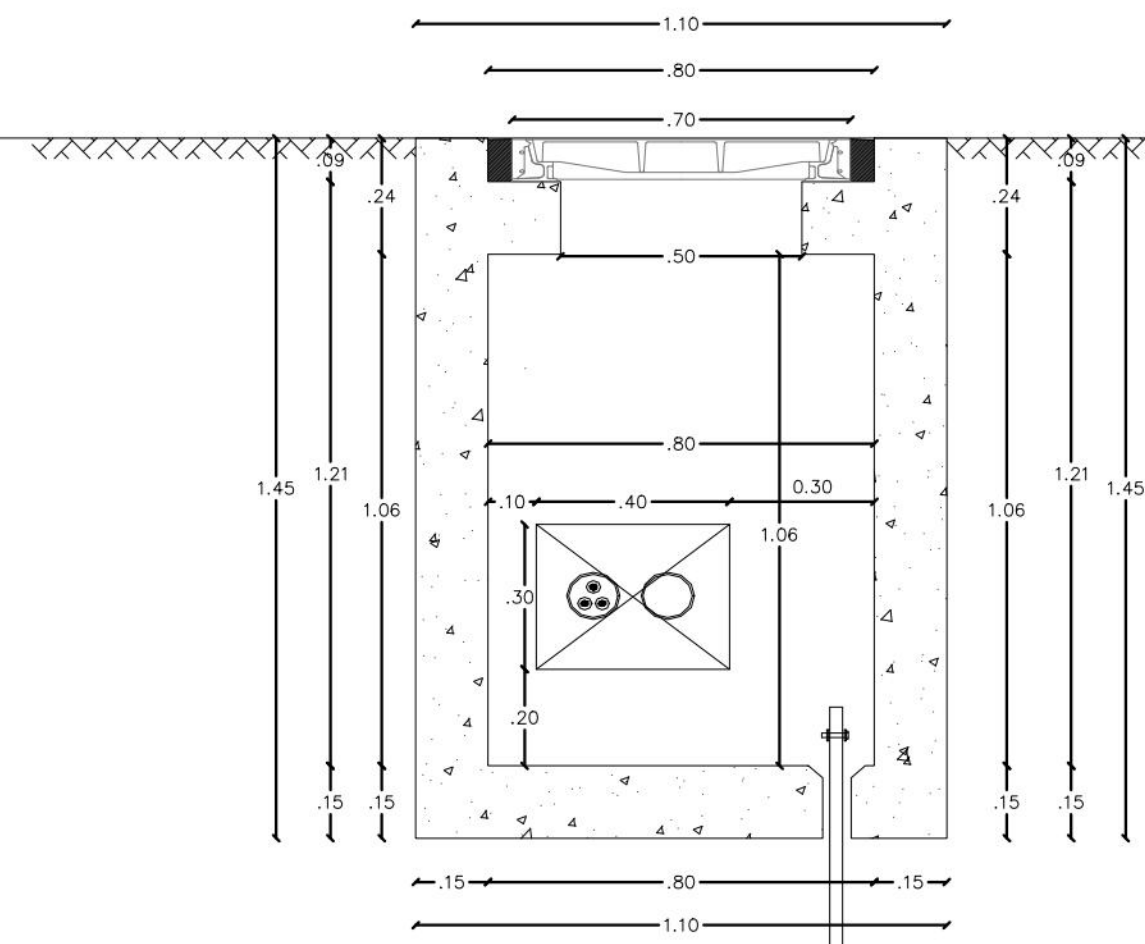

CORTE A-A
ESCALA 1/25

LEGENDA:





- - POSTE FIBRA DE VIDRO 9M / 600DAN;
- - POSTE EXISTENTE
- - LUMINÁRIA LED 77W - PROJETADA;
- - POSTE METÁLICO 6M 2XLED 77W
- - LUMINÁRIA LED 100W - EXISTENTE;
- REDE ÁREA PROJETADA - MULTIPLEXADO 2X16MM²
- REDE SUBTERRÂNEA PROJETADA - MULTIPLEXADO 2X16MM²
- REDE ÁREA EXISTENTE.
- ⊠ - POÇO DE INSPEÇÃO

DESENHOS DE REFERÊNCIAS

RL-CON-PC-01-04-CR04-REC-R02

Nº	DISCRIMINAÇÃO DAS REVISÕES	DATA	RESPONSÁVEL TÉCNICO	APROVAÇÃO
00	Emissão Inicial	02/02/2023	Robério Jr	
01	Revisão	08/02/2023	Robério Jr	
02	Revisão	20/04/2023	Robério Jr	

DETALHE B

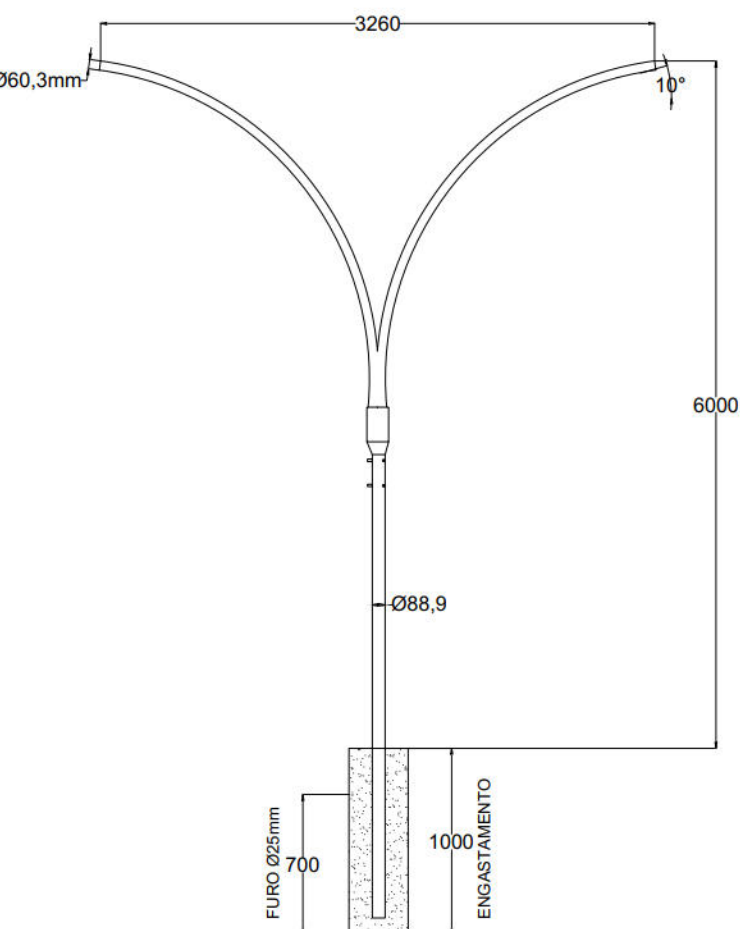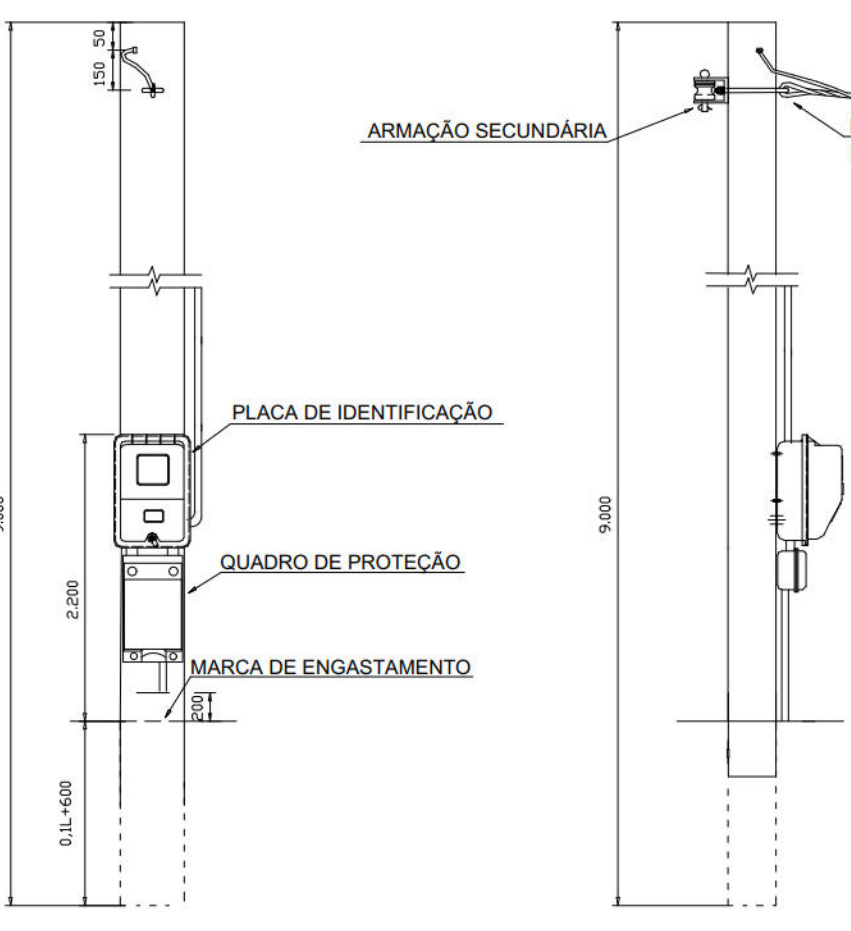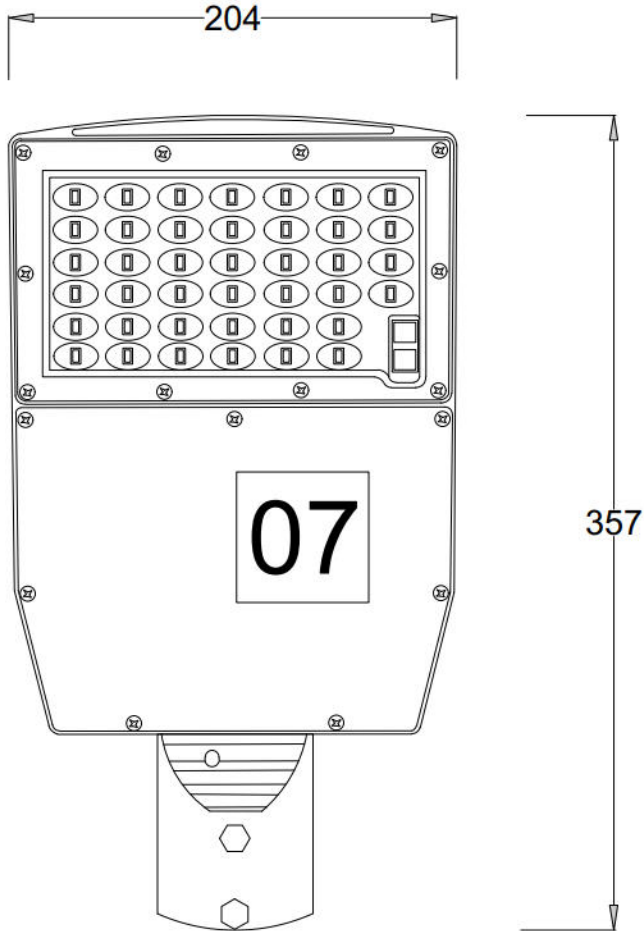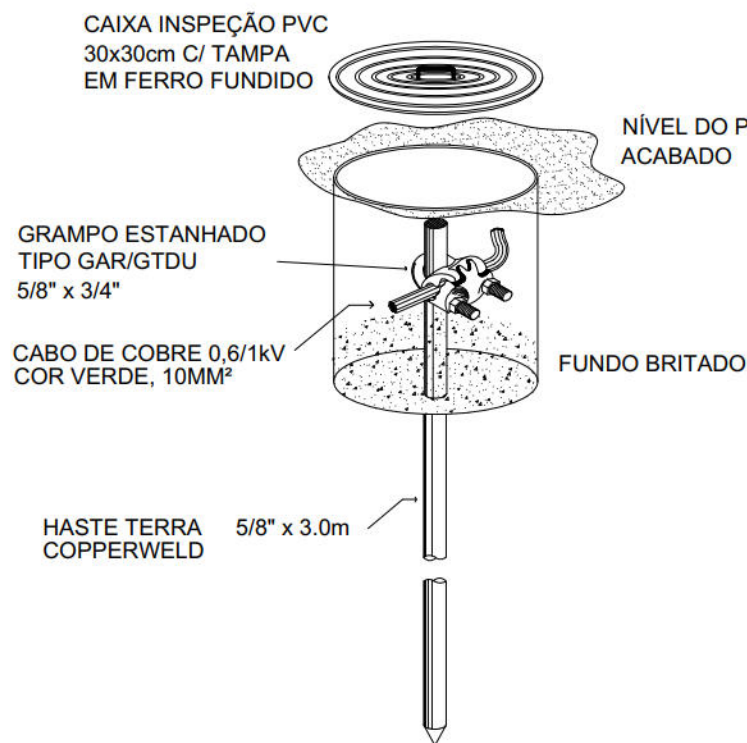

TERRA SOL ENGENHARIA





Área RUA DA LIBERDADE Nº 105, 125, 145, 146, 125B, 601, 175,S/N - CÔRREGO TANCREDO NEVES - PASSARINHO - RPA 3 N° Contrato 04

Responsável Técnico (Projeto)	Proprietário
Robério Fernando da Silva Jr	Autarquia de Urbanização do Recife - URB Prefeitura de Recife-PE

Projeto Projeto Executivo de Engenharia para Contenção de Encostas e Taludes de Corte, Visando a Redução de Deslizamentos em Áreas de Riscos na Cidade de Recife/PE - RPA's 3.4 e 5 (Novas intervenções) Folha

Discriminação PROJETO EXECUTIVO ILUMINAÇÃO PÚBLICA Detalhes 02/03

Data 20/04/2023 Escala INDICADA Código DES-IL-PE-02-03-CR04-LIB-R02

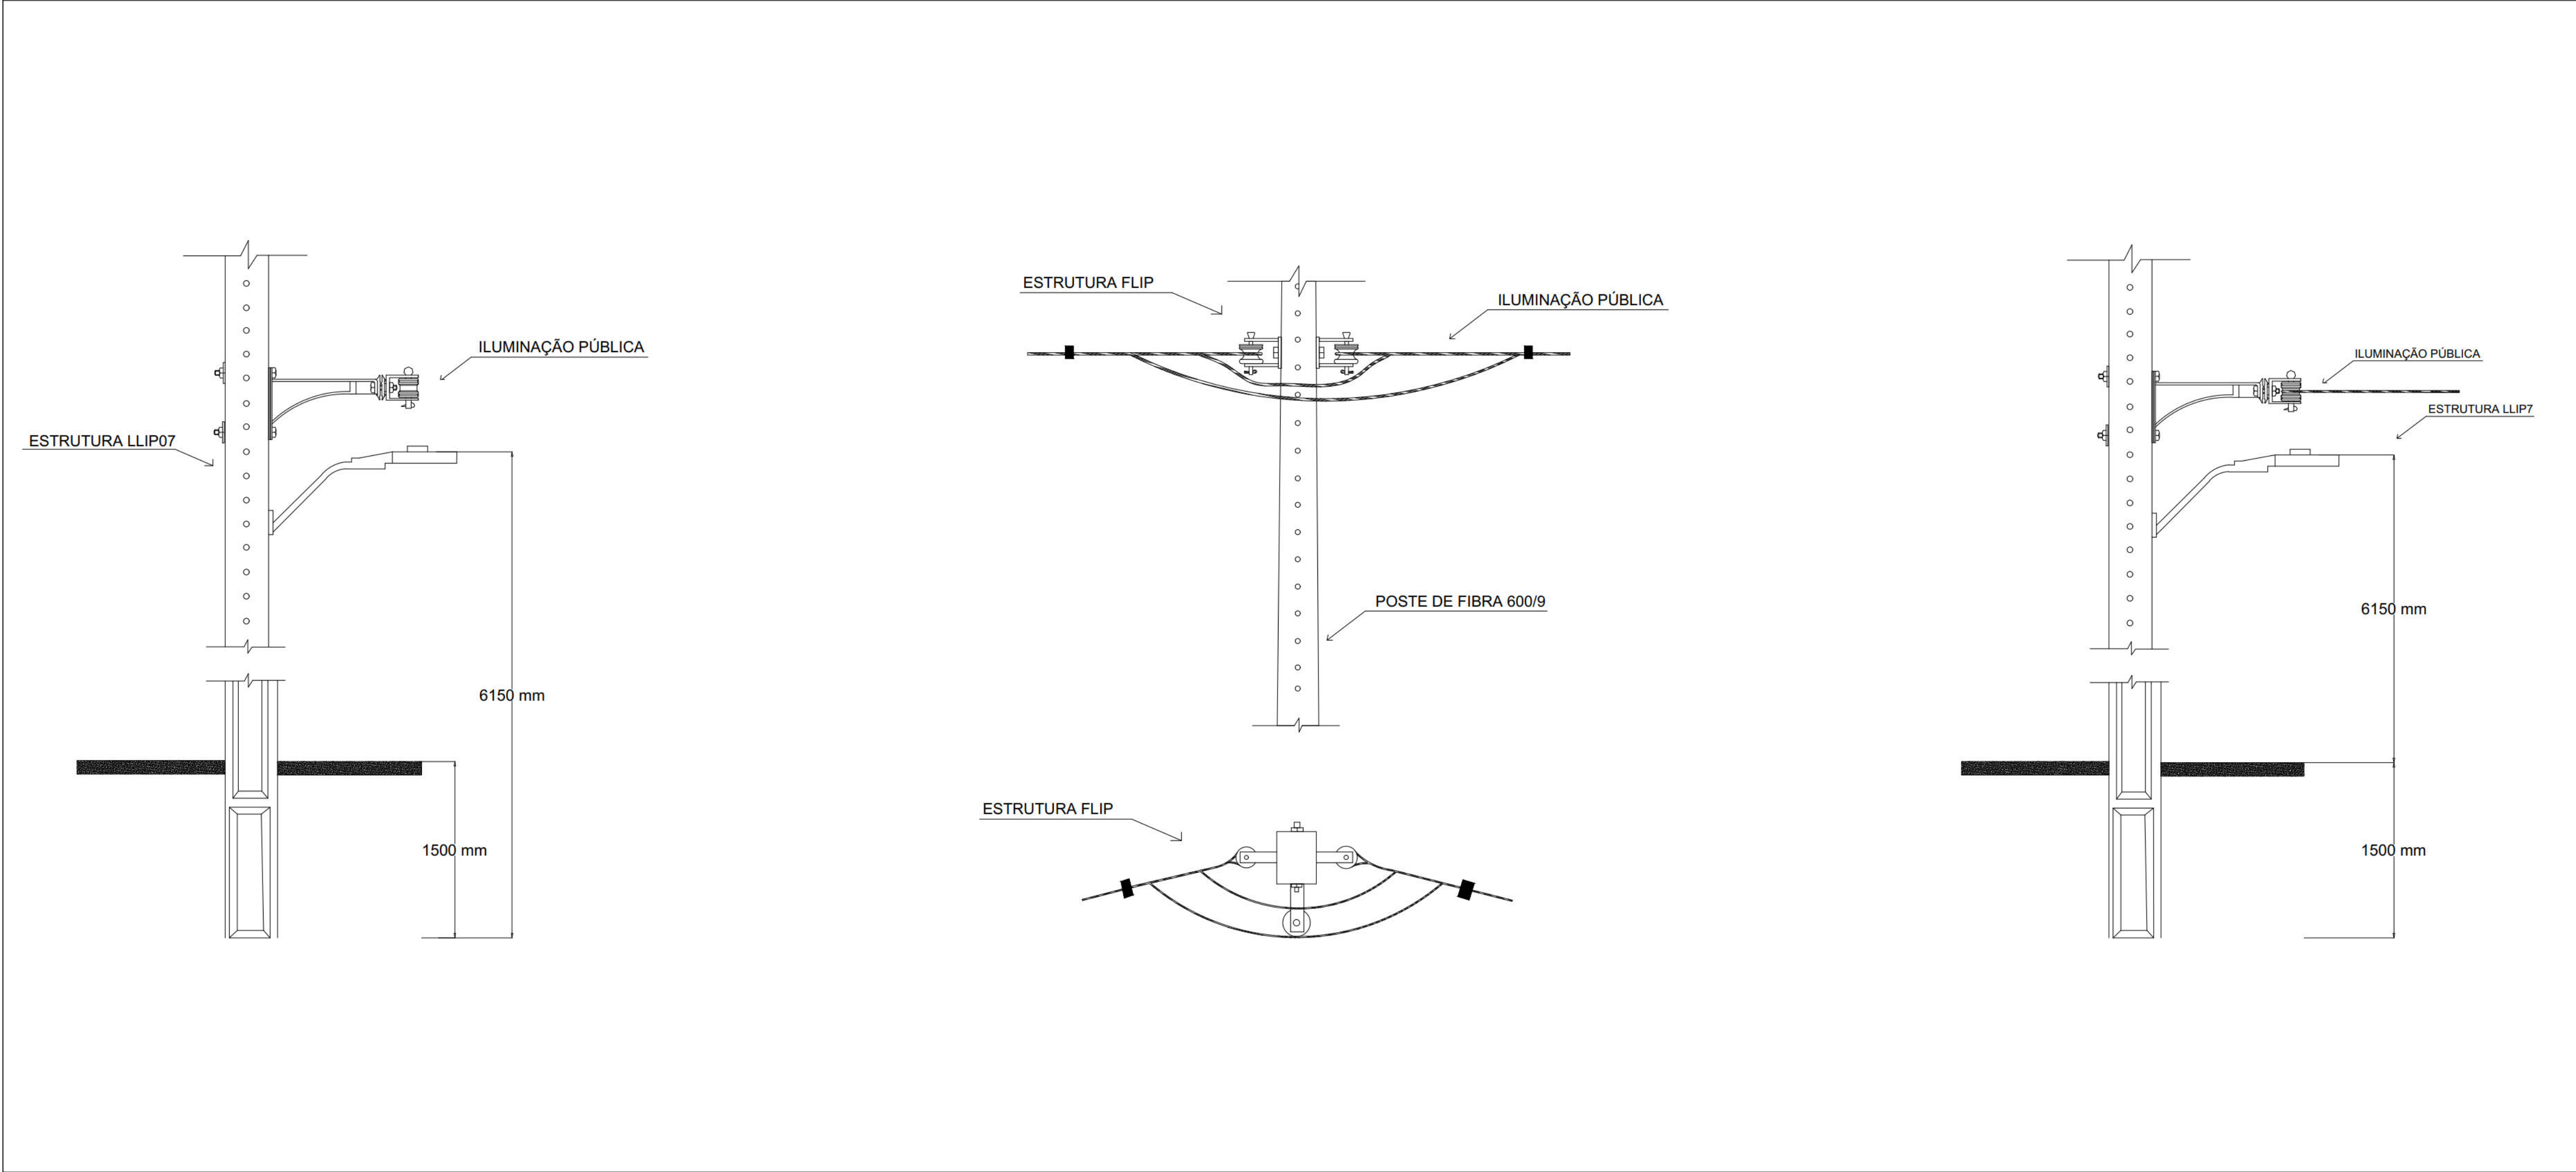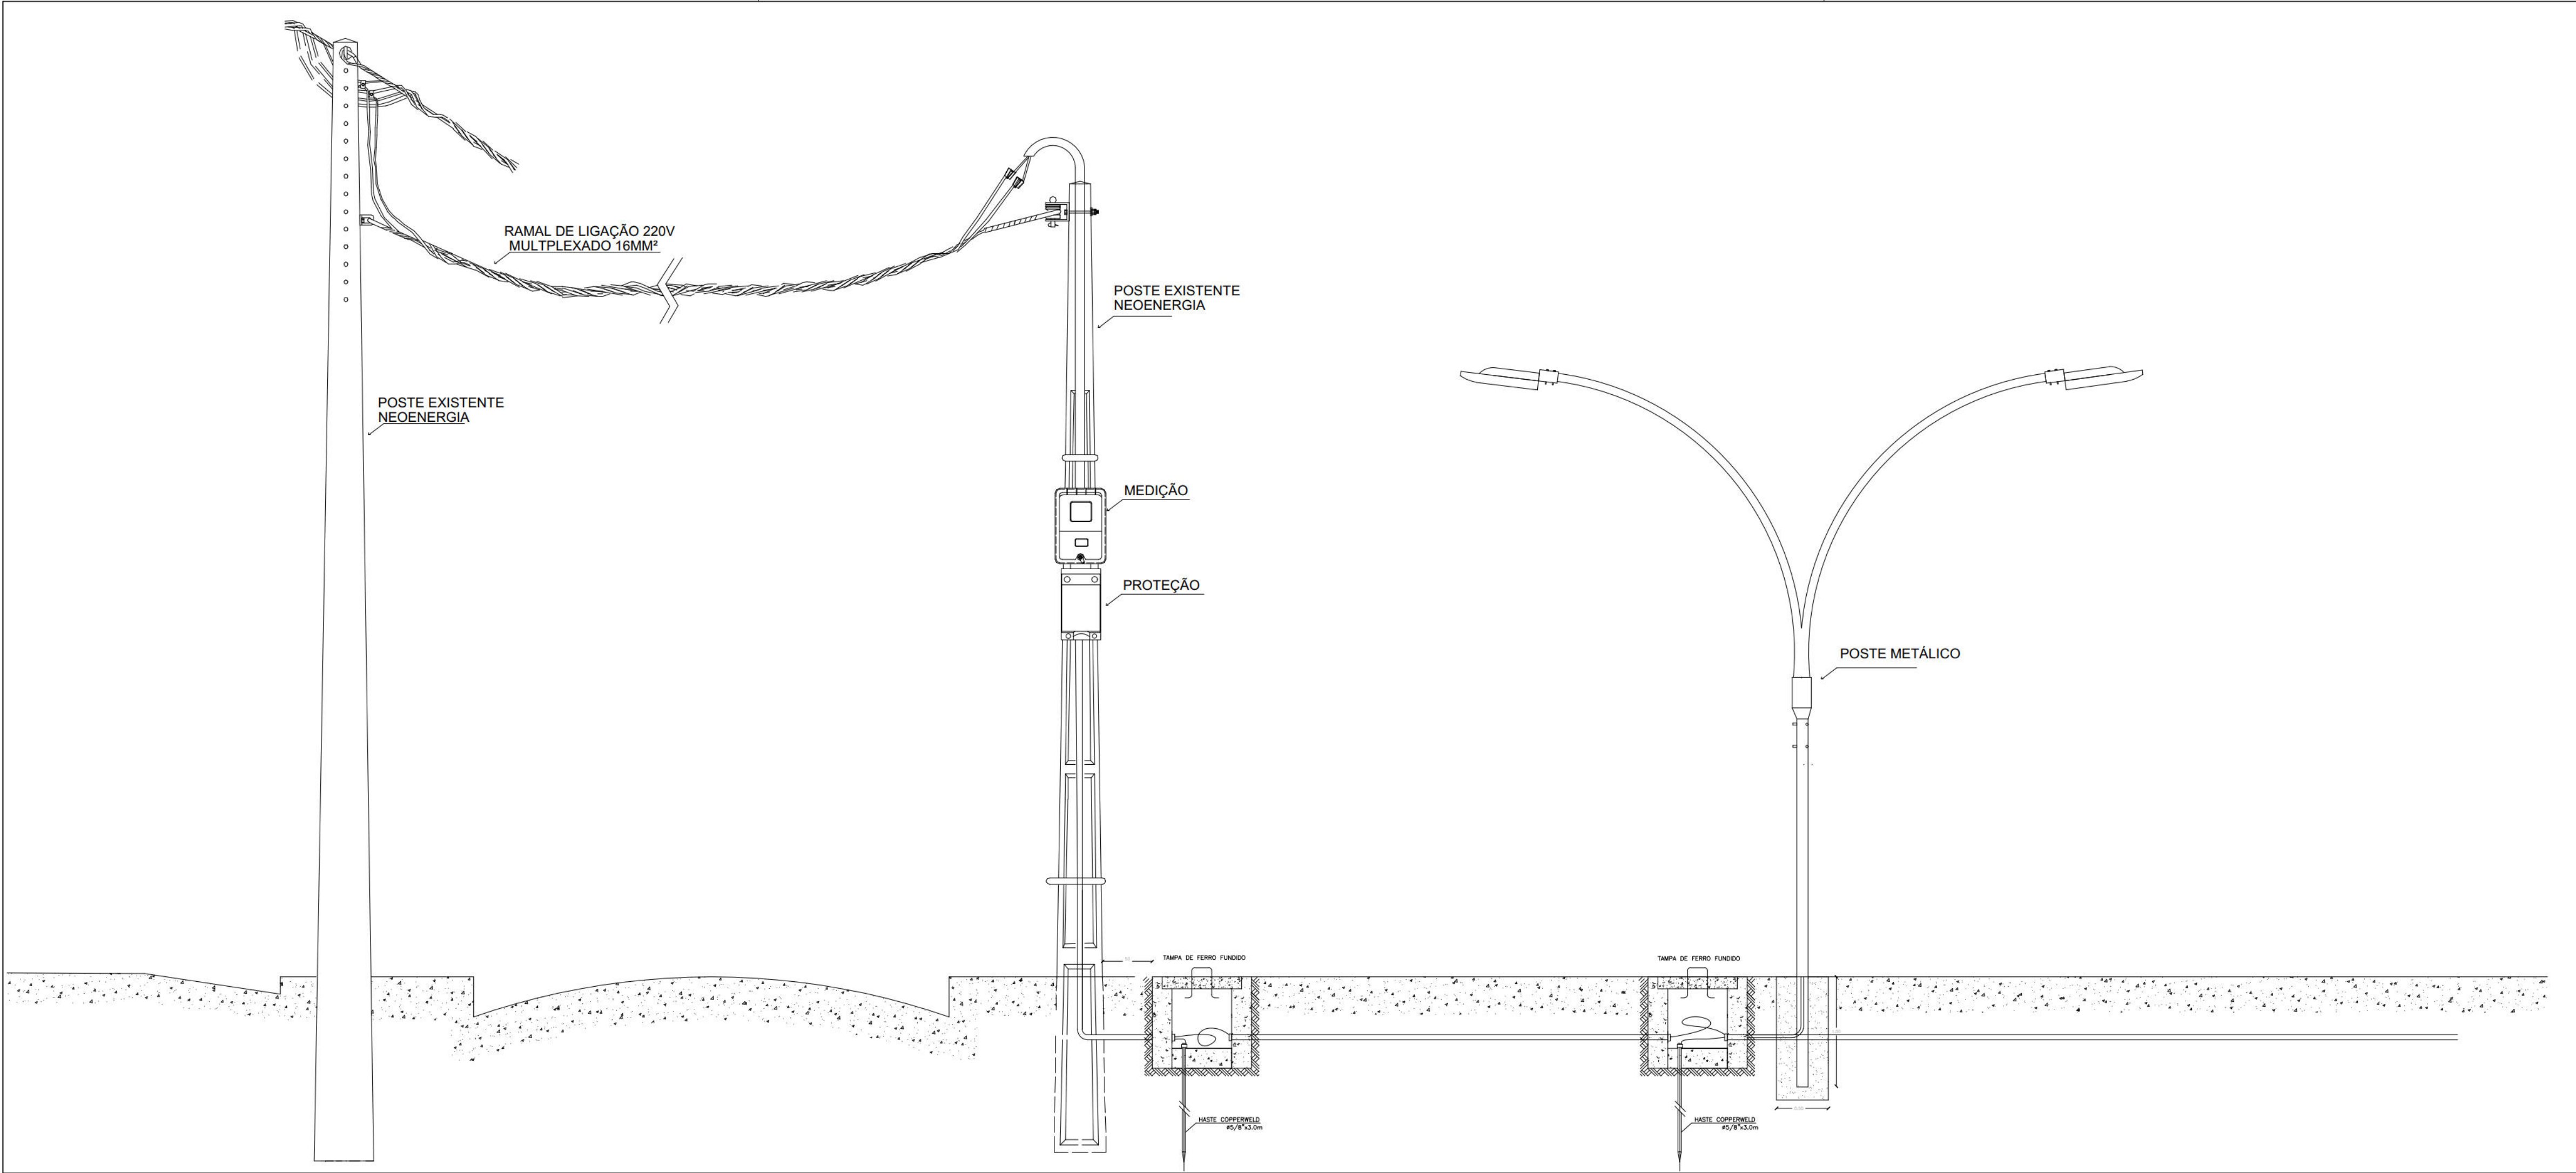

NOTAS GERAIS

- 1 - COTAS E NÍVEIS EM METROS.
- 2 - OS DESENHOS FORAM ELABORADOS NA BASE GEOMÉTRICA FORNECIDA.
- 3 - ANTES DA EXECUÇÃO E INSTALAÇÃO DE QUALQUER SERVIÇO, TODAS AS MEDIDAS DEVERÃO SER CONFERIDAS.
- 4 - O MEMORIAL DESCRITIVO É PARTE INTEGRANTE DESSE PROJETO, DEVENDO SEMPRE SER CONSULTADOS PARA EXECUÇÃO DA OBRA.

DESENHOS DE REFERÊNCIAS

DES-IL-PE-03-03-CR03-LIB-R02

Nº	DISCRIMINAÇÃO DAS REVISÕES	DATA	RESPONSÁVEL TÉCNICO	APROVAÇÃO
00	Emissão Inicial	01/02/2023	Robério Jr	
01	Revisão	08/02/2023	Robério Jr	
02	Revisão	20/04/2023	Robério Jr	

TERRA SOL ENGENHARIA



Área

RUA DA LIBERDADE Nº 105, 125, 145, 146, 125B, 601, 175,S/N -
CÔRREGO TANCREDO NEVES - PASSARINHO - RPA 3

Nº Contrato

04

Responsável Técnico (Projeto)

Robério Fernando da Silva Jr

Proprietário




Autarquia de Urbanização do Recife - URB
Prefeitura de Recife-PE

Projeto

Projeto Executivo de Engenharia para Contenção de Encostas e Taludes de Corte, Visando a Redução de Deslizamentos em Áreas de Riscos na Cidade de Recife/PE - RPA's 3.4 e 5 (Novas intervenções)

Folha

03/03

Discriminação

PROJETO EXECUTIVO ILUMINAÇÃO PÚBLICA
Detalhes

Data

20/04/2023

Escala

INDICADA

Código

DES-IL-PE-03-03-CR03-LIB-R02