


- CONVENÇÕES**

 -  EDIFICAÇÃO
 -  MEIO-FIO EXISTENTE
 -  MEIO-FIO PROPOSTO
 -  GUIA PROPOSTA
 -  MEIO-FIO EXISTENTE DEMOLIR
 -  POSTE EXISTENTE
 -  POSTE DEMOLUÇÃO
 -  LUMINÁRIA PROPOSTA LOCADA EM POSTE EXISTENTE
 -  LUMINÁRIA PROPOSTA H=15m
 -  LUMINÁRIA PROPOSTA H=5m
 -  LIXEIRA PROPOSTA
 -  GALERIA PROJETADA
 -  RAMPA DE ACESSO DE PEDESTRES PROPOSTA
 -  DESAPROPRIAÇÃO
 -  PONTE EXISTENTE
 -  PISO TÁTIL DE ALERTA
 -  PISO TÁTIL DE DIRECIONAL
 -  CALÇADA PROPOSTA – FAIXA LIVRE DE CIRCULAÇÃO
Piso em concreto aparente 15x15m com junta de dilatação
 -  CALÇADA PROPOSTA – FAIXA DE SERVIÇO
Forração em grama e locação de mobiliários e equipamentos urbanos
 -  ÁREA VERDE PROPOSTA
Forração em grama
 -  IPE ROXO
 -  IPE AMARELO
 -  ARBUSTIVA IORRA
 -  ÁRVORE EXISTENTE

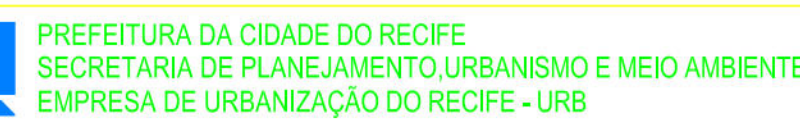


DEPARTAMENTO
UEM CAPIBARIBE MELHOR – CEZAR BARROS

PROJETO DE REURBANIZAÇÃO DOS CANAIS
PROJETO DE URBANIZAÇÃO

CANAL DO PRADO, Cruzamento entre a Av. Taboieres e Est. dos Remédios – Recife.

PLANOJA	ETAPA	DATA
01/02	PROJETO EXECUTIVO	FEVEREIRO/201

PAISAGISMO 1/200

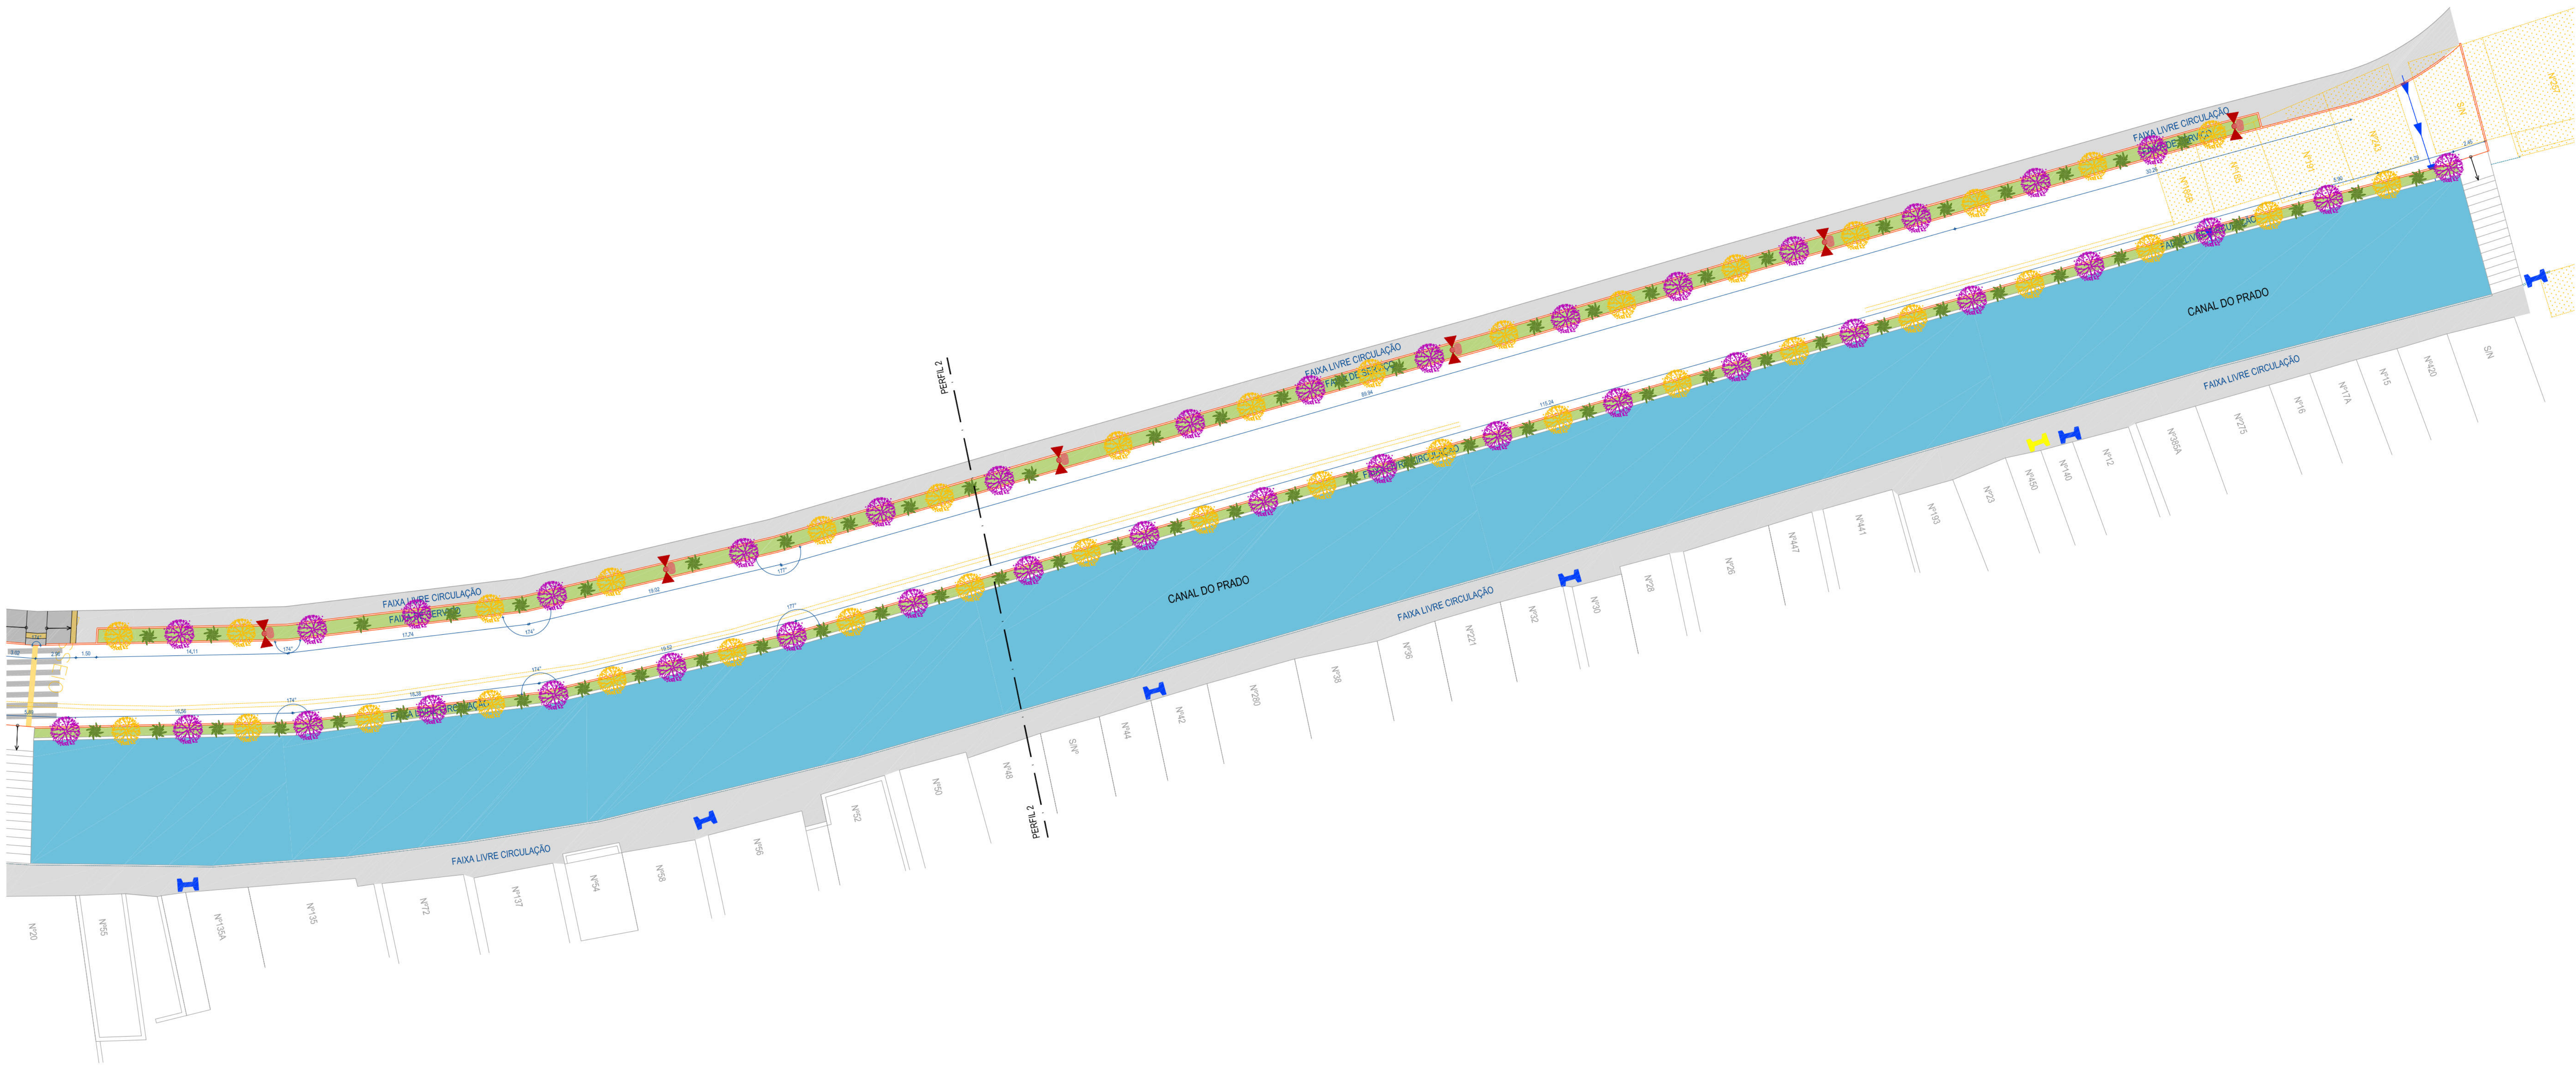

PAISAGISMO - CANAL DO PRADO
ESCALA 1/200



NOME	NOME CIENTIFICO	ALTURA	QUANT.
1-4pl AMARELO	Tabebuia serratifolia	Até 1,50 m	36und.
2-4pl ROXO	Tabebuia impetiginosa	Até 1,50 m	37und.
3-4pl ROXO	Isora Coccinea	Até 1,50m	68und.

- CONVENÇÕES
- EDIFICAÇÃO
 - MÉDIO-FIO EXISTENTE
 - MÉDIO-FIO PROPOSTO
 - GUIA PROPOSTA
 - MÉDIO-FIO EXISTENTE DEMOLIR
 - POSTE EXISTENTE
 - POSTE DEMOLUÇÃO
 - LUMINÁRIA PROPOSTA LOCALIZADA EM POSTE EXISTENTE
 - LUMINÁRIA PROPOSTA H=15m
 - LUMINÁRIA PROPOSTA H=5m
 - LIXEIRA PROPOSTA
 - GALERIA PROPOSTA
 - RAMPA DE ACESSO DE PEDESTRES PROPOSTA
 - DESAPROPRIAÇÃO
 - PONTE EXISTENTE
 - PISO TÁTIL DE ALERTA
 - PISO TÁTIL DIRECIONAL
 - CALÇADA PROPOSTA – FAIXA LIVRE DE CIRCULAÇÃO
Piso em concreto aparente 1,2x1,5m com junta de dilatação
 - CALÇADA PROPOSTA – FAIXA DE SERVIÇO
Formação em grama e locação de mobiliários e equipamentos urbanos
 - ÁREA VERDE PROPOSTA
Formação em grama
 - IPE ROXO
 - IPE AMARELO
 - ARBUSTIVA IXORA
 - ÁRVORE EXISTENTE

PROPRIETÁRIO: EMPRESA DE URBANIZAÇÃO DO RECIFE – URB

PROJETO:

CONSTRUÇÃO:

PREFEITURA DA CIDADE DO RECIFE
SECRETARIA DE PLANEJAMENTO URBANISMO E MEIO AMBIENTE
EMPRESA DE URBANIZAÇÃO DO RECIFE – URB

DIRETORIA DE PROJETOS URBANOS
ISAC AZOUBEL
DEPARTAMENTO
URB CAPIBARIBE MELHOR – CEZAR BARROS

PROJETO
PROJETO DE REURBANIZAÇÃO DOS CANAIS
PROJETO DE URBANIZAÇÃO

SITUAÇÃO	CANAL DO PRADO. Cruzamento entre a Av. Taboas e Est. dos Remédios – Recife.	1/200	200
DATA	02/02	PROJETO EXECUTIVO	FEVEREIRO/2010
REVISÃO	1/200	REVISÃO	REFERÊNCIA
PAISAGISMO	ROBERTO LEMOS MUNIZ – ENGº CIVIL –	DIGITALIZAÇÃO	

GEOSISTEMAS
Engenharia & Planejamento


LOCALIZAÇÃO DO IMÓVEL: CANAL DO PRADO
RUA: VILA CANAL, Nº218
PROPRIETÁRIO: SEVERINO JANUÁRIO DA SILVA

CADASTRO Nº: 010



CONVENÇÃO:

Área de terreno a desapropriar Área de construção a desapropriar

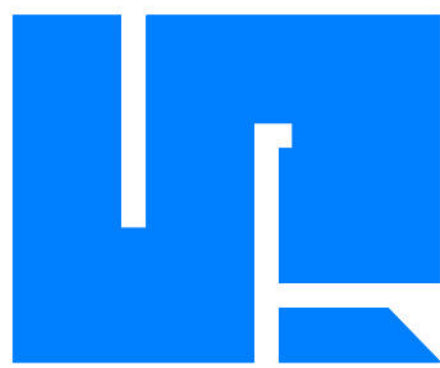

URB - RECIFE

PROJETO
CAPIBARIBE MELHOR

SITUAÇÃO
CANAL DO PRADO

ESCALA
1:250


DATA
JULHO/2009

GEISO SISTEMAS
Engenharia & Planejamento



LOCALIZAÇÃO DO IMÓVEL: CANAL DO PRADO
RUA: TABAIARES, N°20 – A
PROPRIETÁRIO: ALICE MARQUES DOS REMÉDIOS

CADASTRO N°: 023

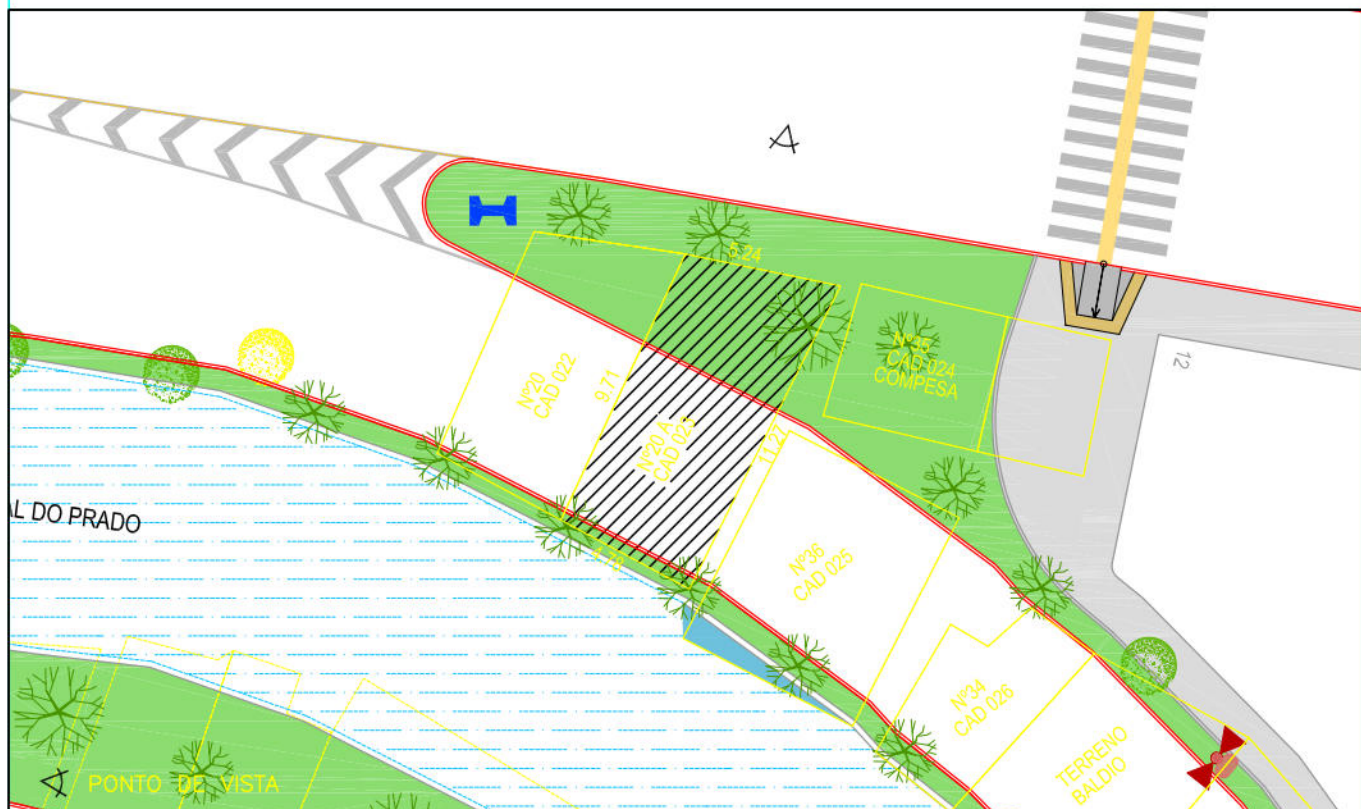

CONVENÇÃO:



Área de terreno a desapropriar



Área de construção a desapropriar



URB - RECIFE

PROJETO
CAPIBARIBE MELHOR

SITUAÇÃO
CANAL DO PRADO

ESCALA
1:250

DATA
JULHO/2009


GE ISO SISTEMAS
Engenharia & Planejamento

LOCALIZAÇÃO DO IMÓVEL: CANAL DO PRADO

RUA: ZEFERINO SALES, Nº143

CADASTRO Nº: 039

PROPRIETÁRIO: MARIA JOSÉ DA SILVA

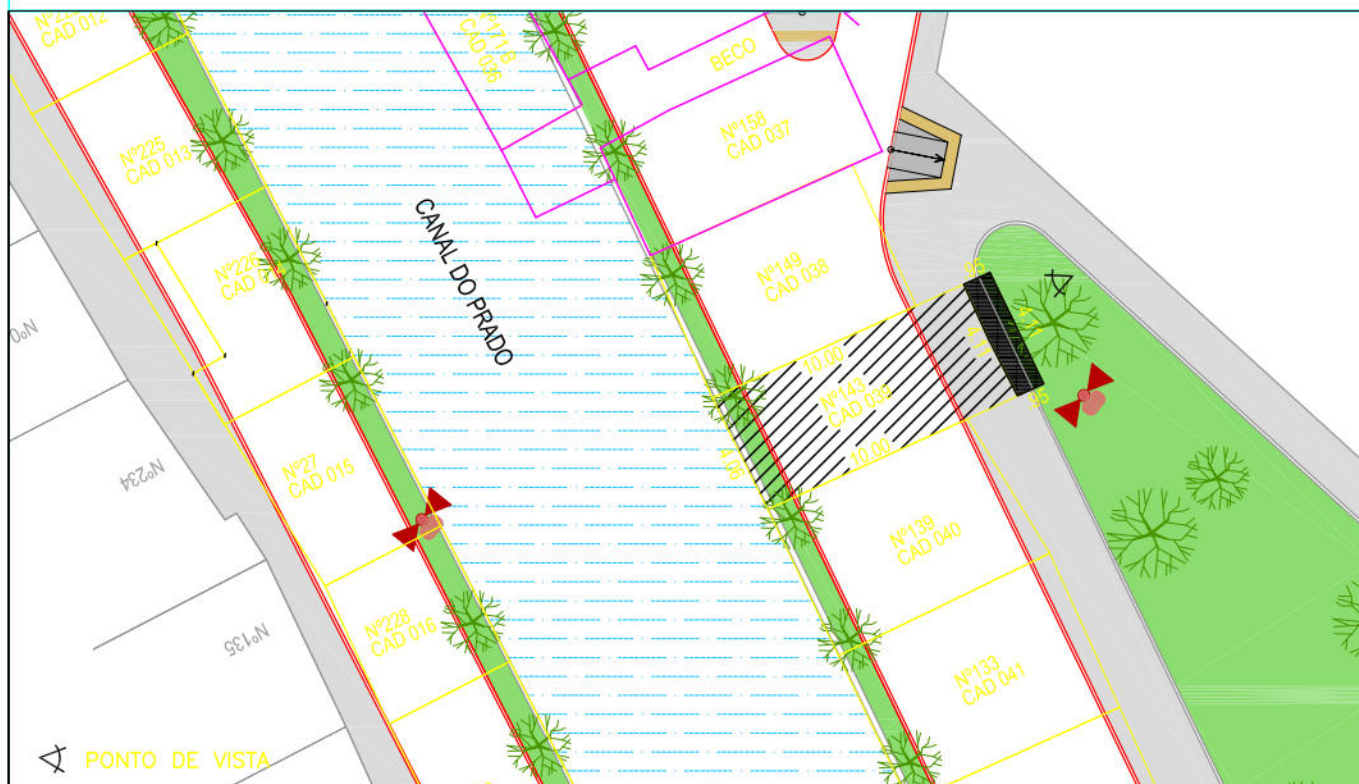

CONVENÇÃO:



Área de terreno a desapropriar



Área de construção a desapropriar



URB - RECIFE

PROJETO
CAPIBARIBE MELHOR

SITUAÇÃO
CANAL DO PRADO

ESCALA
1:250

DATA
JULHO/2009


GEISO SISTEMAS
Engenharia & Planejamento

LOCALIZAÇÃO DO IMÓVEL: CANAL DO PRADO

RUA: VILA CANAL, N°367

CADASTRO N°: 059

PROPRIETÁRIO: JOSÉ BEZERA DA SILVA FILHO

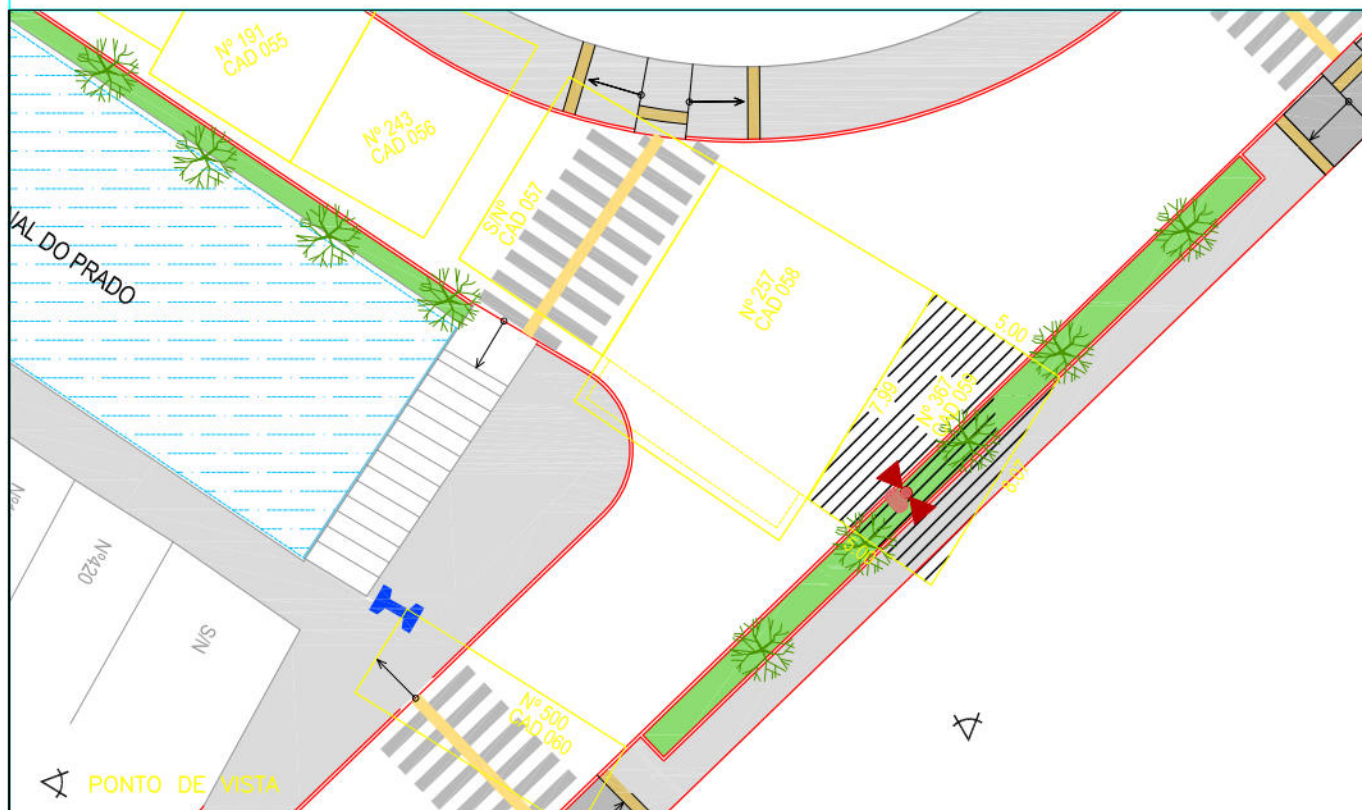

CONVENÇÃO:



Área de terreno a desapropriar



Área de construção a desapropriar



URB - RECIFE

PROJETO
CAPIBARIBE MELHOR

SITUAÇÃO
CANAL DO PRADO

ESCALA
1:250

DATA
JULHO/2009

GEISO SISTEMAS
Engenharia & Planejamento