
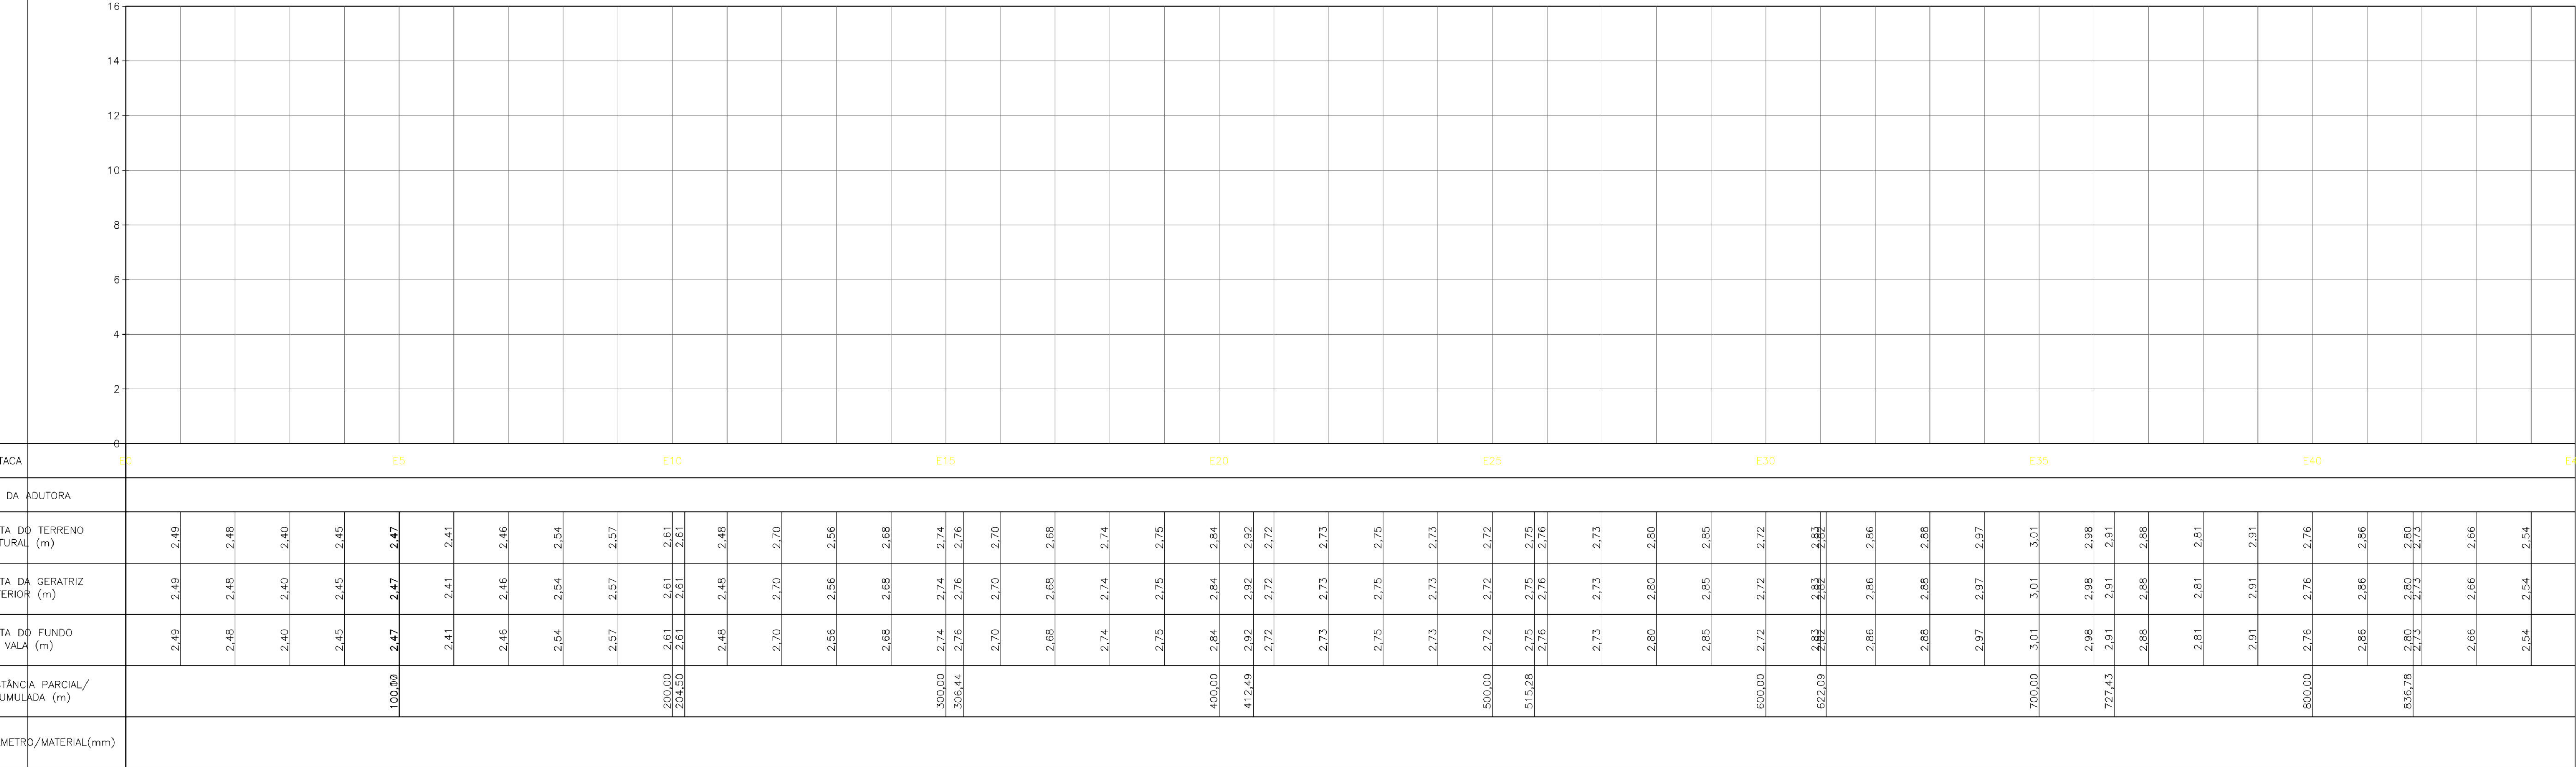



DESCRIÇÃO	PROGRESSIVA	ESTR	NORTE	ALTIMETRIA
VD		0,00	0,00	0,00
P1	31,136	201,728	0,00	0,00
P2	43,763	201,863	0,00	0,00
P3	51,706	201,833	0,00	0,00
P4	58,820	201,833	0,00	0,00
P5	65,984	201,766	0,00	0,00
P6	72,111	201,766	0,00	0,00
P7	82,656	201,790	0,00	0,00
P8	88,819	201,733	0,00	0,00
P9	97,446	201,733	0,00	0,00
P10	108,184	201,733	0,00	0,00
P11	118,386	201,733	0,00	0,00
P12	121,946	201,633	0,00	0,00
P13	127,628	201,633	0,00	0,00
P14	132,448	201,633	0,00	0,00
P15	137,939	201,640	0,00	0,00
P16	142,747	201,677	0,00	0,00
P17	148,048	201,677	0,00	0,00
P18	152,462	201,640	0,00	0,00
P19	156,788	201,640	0,00	0,00
P20	160,788	201,642	0,00	0,00
P21	164,381	201,642	0,00	0,00
P22	167,920	201,543	0,00	0,00
P23	171,928	201,543	0,00	0,00
P24	175,928	201,543	0,00	0,00
P25	180,121	201,460	0,00	0,00
P26	184,407	201,460	0,00	0,00
P27	188,377	201,460	0,00	0,00
P28	192,176	201,426	0,00	0,00
P29	195,152	201,126	0,00	0,00
P30	198,743	201,403	0,00	0,00
P31	202,120	201,403	0,00	0,00
P32	205,311	201,403	0,00	0,00
P33	208,311	201,403	0,00	0,00
P34	211,126	201,403	0,00	0,00
P35	213,848	201,403	0,00	0,00
P36	216,479	201,302	0,00	0,00
P37	218,931	201,302	0,00	0,00
P38	221,246	201,302	0,00	0,00
P39	223,428	201,302	0,00	0,00
P40	225,481	201,302	0,00	0,00
P41	227,416	201,302	0,00	0,00
P42	229,243	201,302	0,00	0,00
P43	230,972	201,302	0,00	0,00
P44	232,603	201,302	0,00	0,00
P45	234,136	201,302	0,00	0,00
P46	235,571	201,302	0,00	0,00
P47	236,906	201,302	0,00	0,00
P48	238,143	201,302	0,00	0,00
P49	239,284	201,302	0,00	0,00
P50	240,331	201,302	0,00	0,00
P51	241,284	201,302	0,00	0,00
P52	242,143	201,302	0,00	0,00
P53	242,908	201,302	0,00	0,00
P54	243,581	201,302	0,00	0,00
P55	244,162	201,302	0,00	0,00
P56	244,651	201,302	0,00	0,00
P57	245,048	201,302	0,00	0,00
P58	245,353	201,302	0,00	0,00
P59	245,566	201,302	0,00	0,00
P60	245,687	201,302	0,00	0,00
P61	245,716	201,302	0,00	0,00
P62	245,753	201,302	0,00	0,00
P63	245,798	201,302	0,00	0,00
P64	245,851	201,302	0,00	0,00
P65	245,912	201,302	0,00	0,00
P66	245,979	201,302	0,00	0,00
P67	246,052	201,302	0,00	0,00
P68	246,131	201,302	0,00	0,00
P69	246,216	201,302	0,00	0,00
P70	246,306	201,302	0,00	0,00
P71	246,401	201,302	0,00	0,00
P72	246,501	201,302	0,00	0,00
P73	246,606	201,302	0,00	0,00

	RO	EMIÇÃO INICIAL
DATA	REVISÃO	DESCRIÇÃO
NPG EMPREENDIMENTOS E SERVIÇOS LTDA - ME [REDACTED]		
PROPRIETÁRIO: URB - AUTARQUIA DE URBANIZAÇÃO DO RECIFE DIRETORIA DE HABITAÇÃO - DHA		
AUTOR: LUCILIO NEVES PIRES GALVÃO - [REDACTED]		
RESPONSABILIDADE TÉCNICA: LUCILIO NEVES PIRES GALVÃO - [REDACTED]		
OBRA: LEVANTAMENTO TOPOGRÁFICO DE UM TERRENO REMANESCENTE DO ANTIGO AEROCULUBE DO RECIFE, NO BAIRRO DO PINA.		
PROJETO LEVANTAMENTO TOPOGRÁFICO		
CONTEÚDO PROJETO TOPOGRÁFICO		PRANCHA 01/03
COLABORADORAS	DATA 08/11/2017	ESCALA NUMÉRICA 1/1250


PERFIL VIA MANGUE

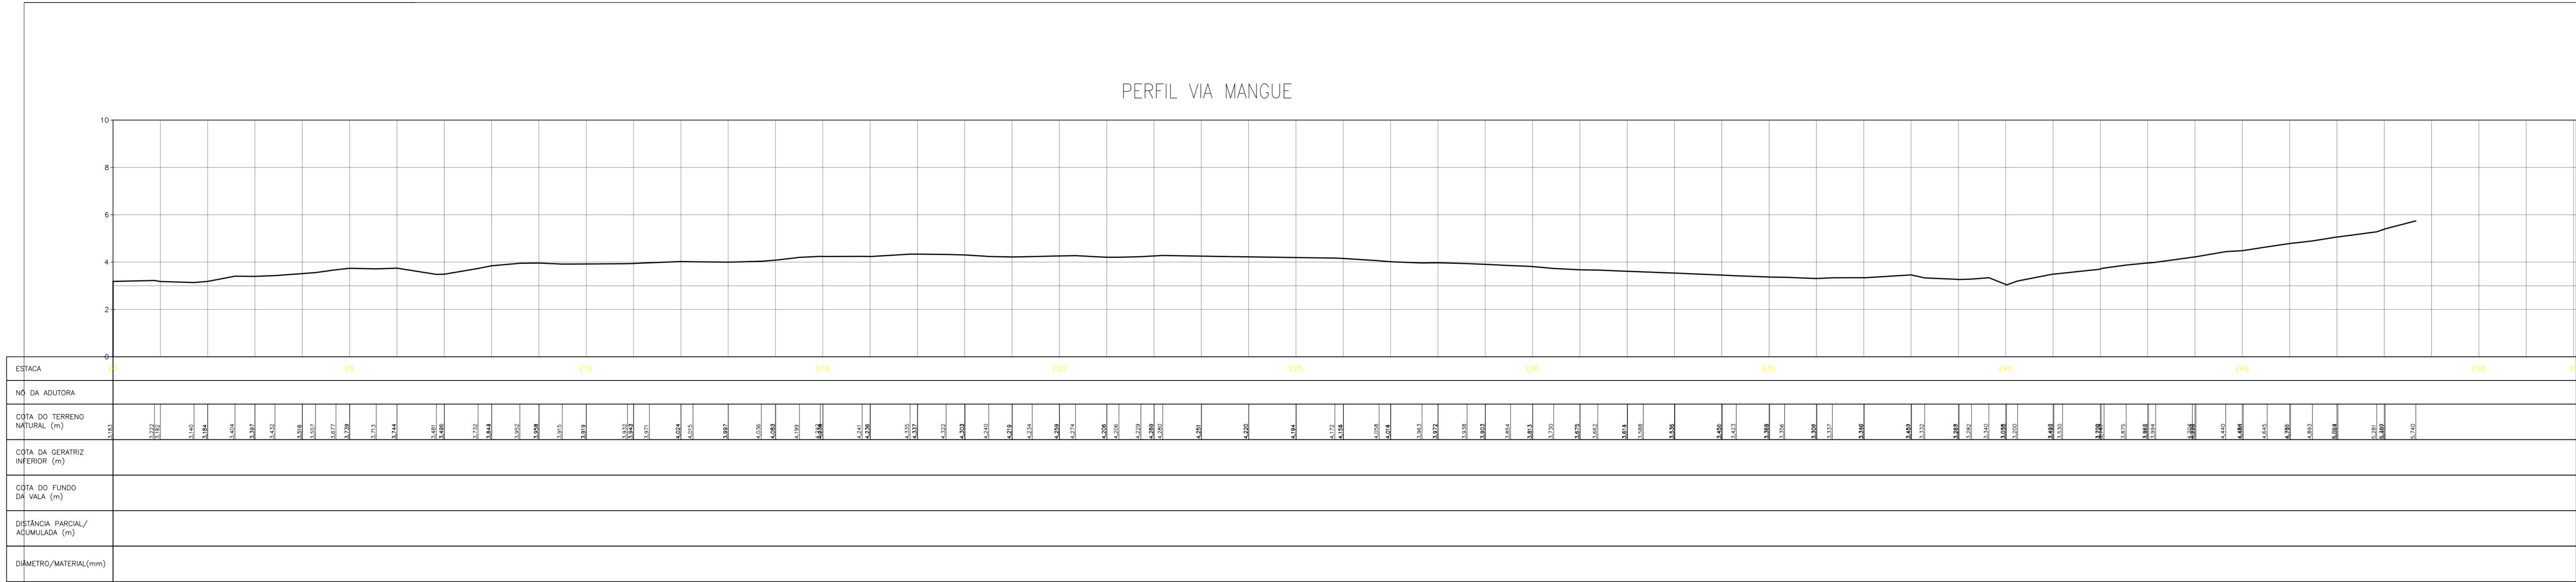


RUA TOMÉ GIBSON

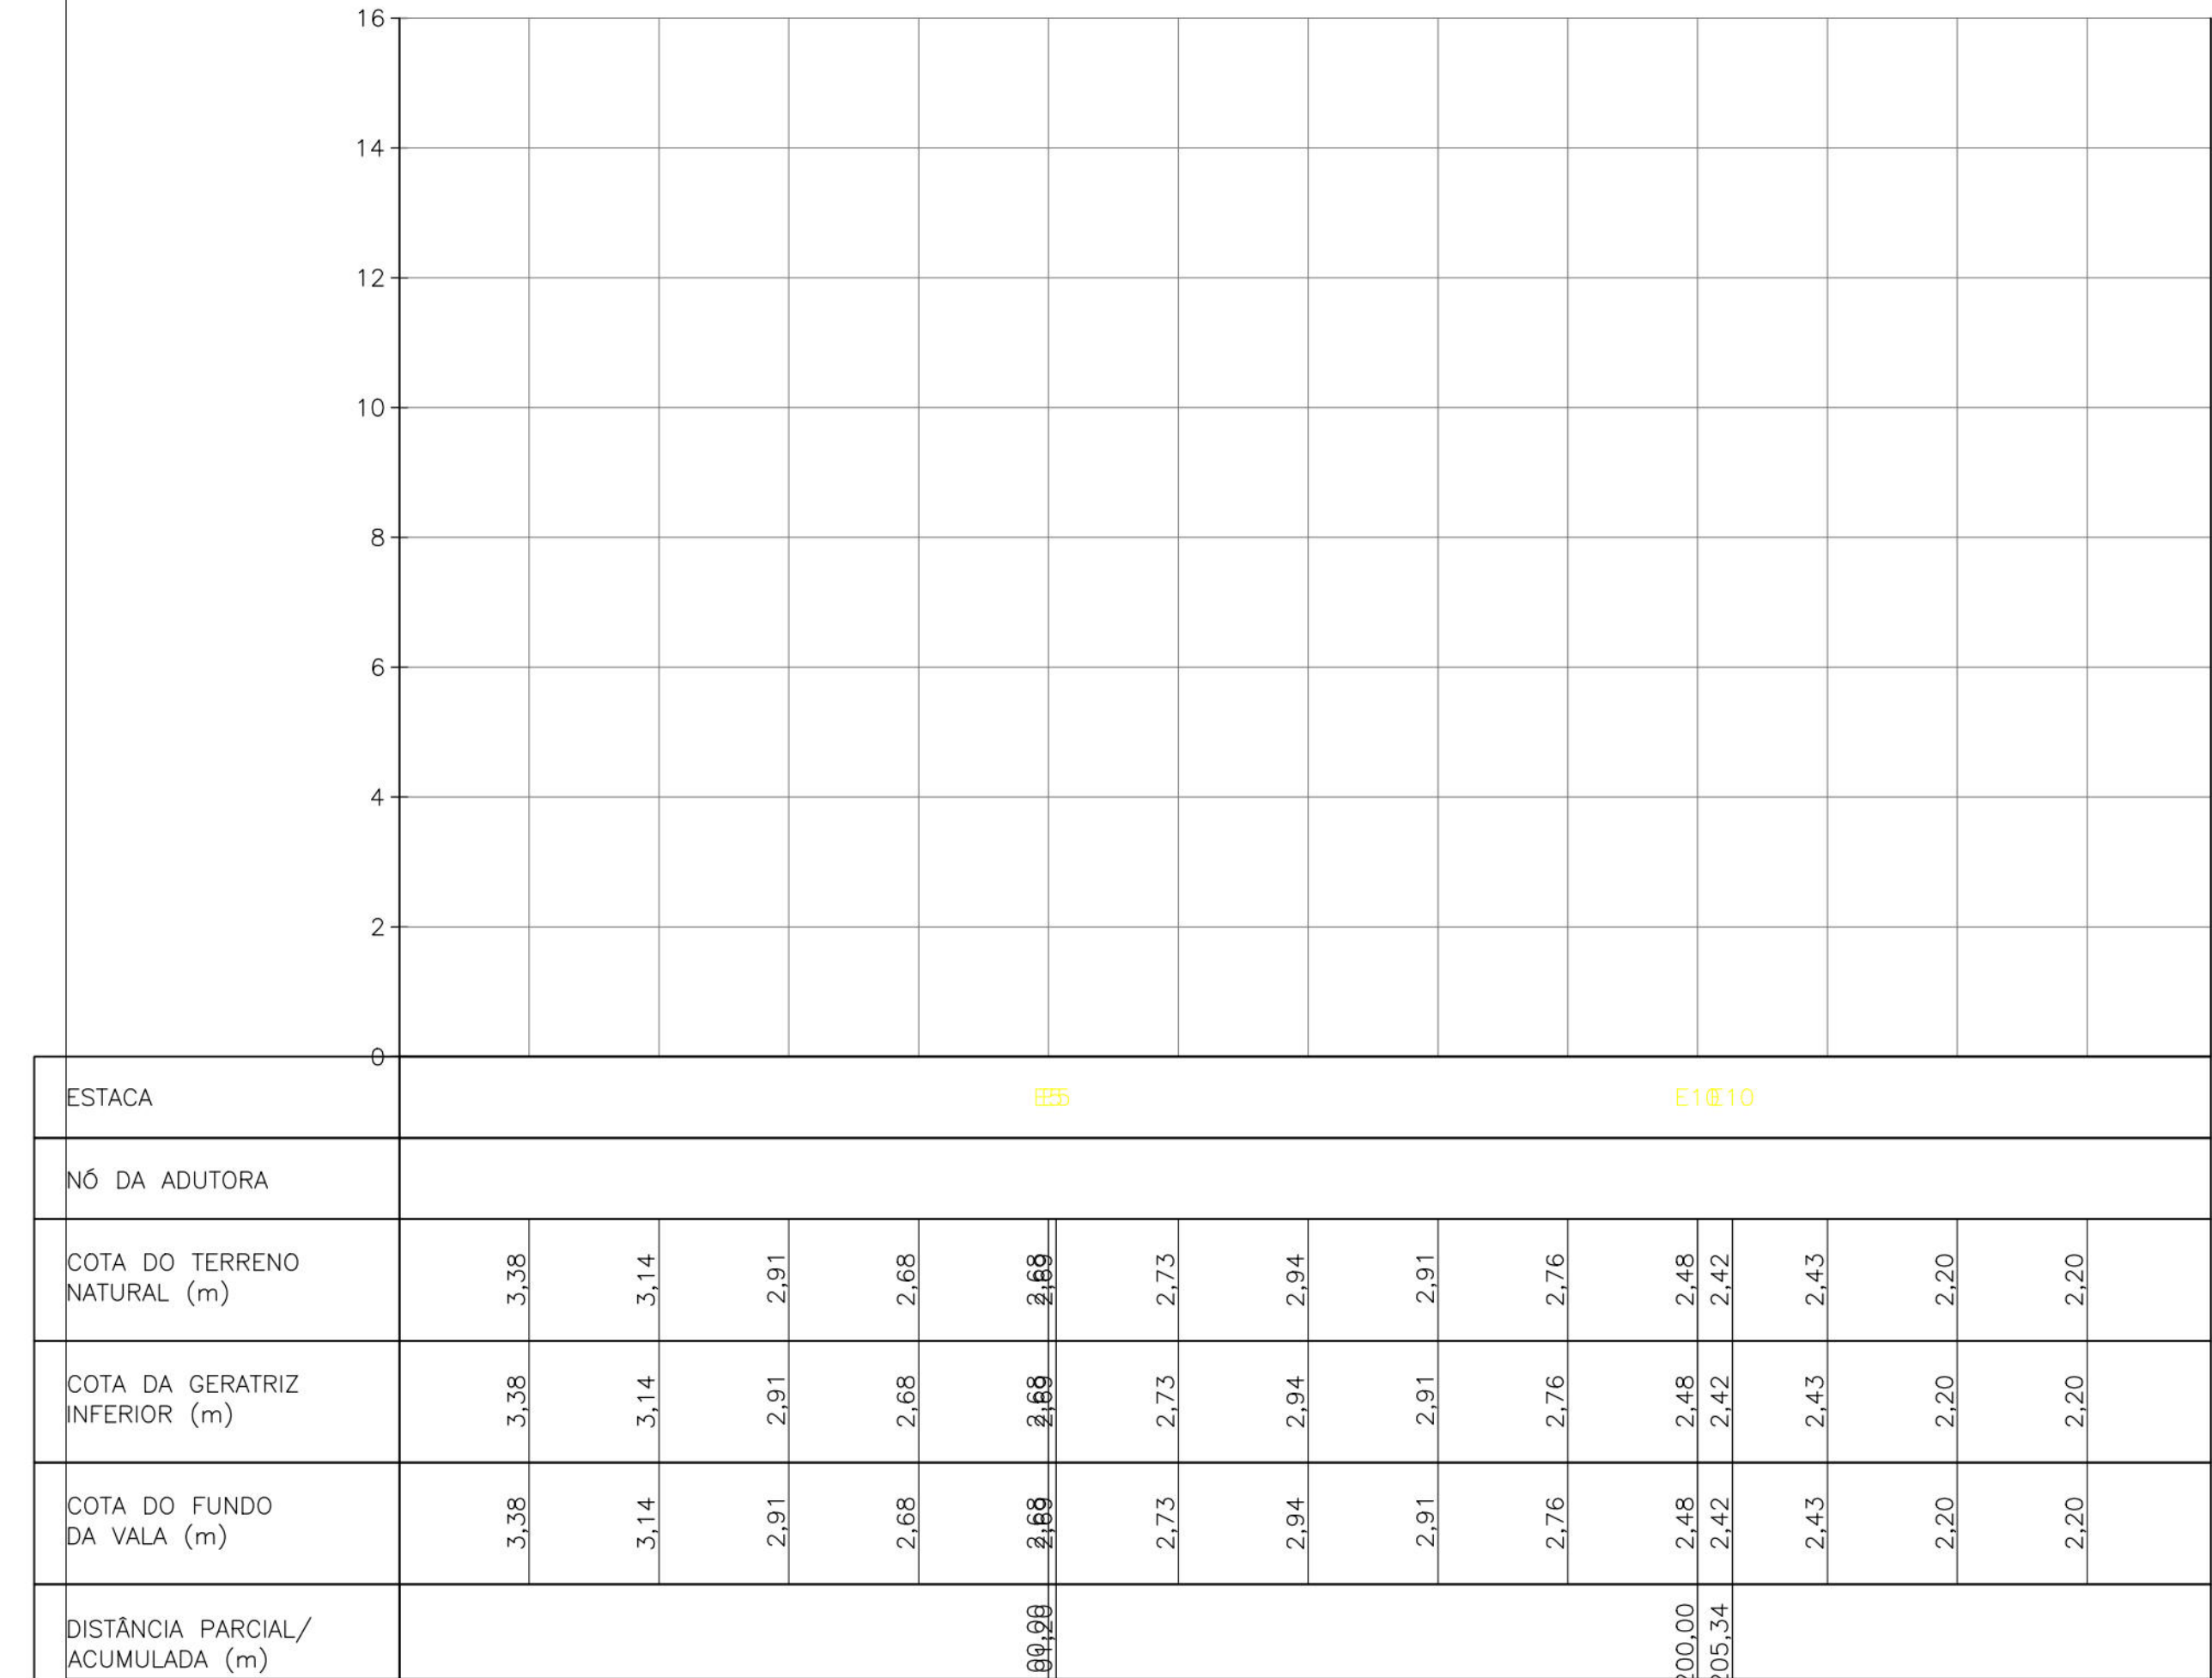

RUA ELIAS GOMES

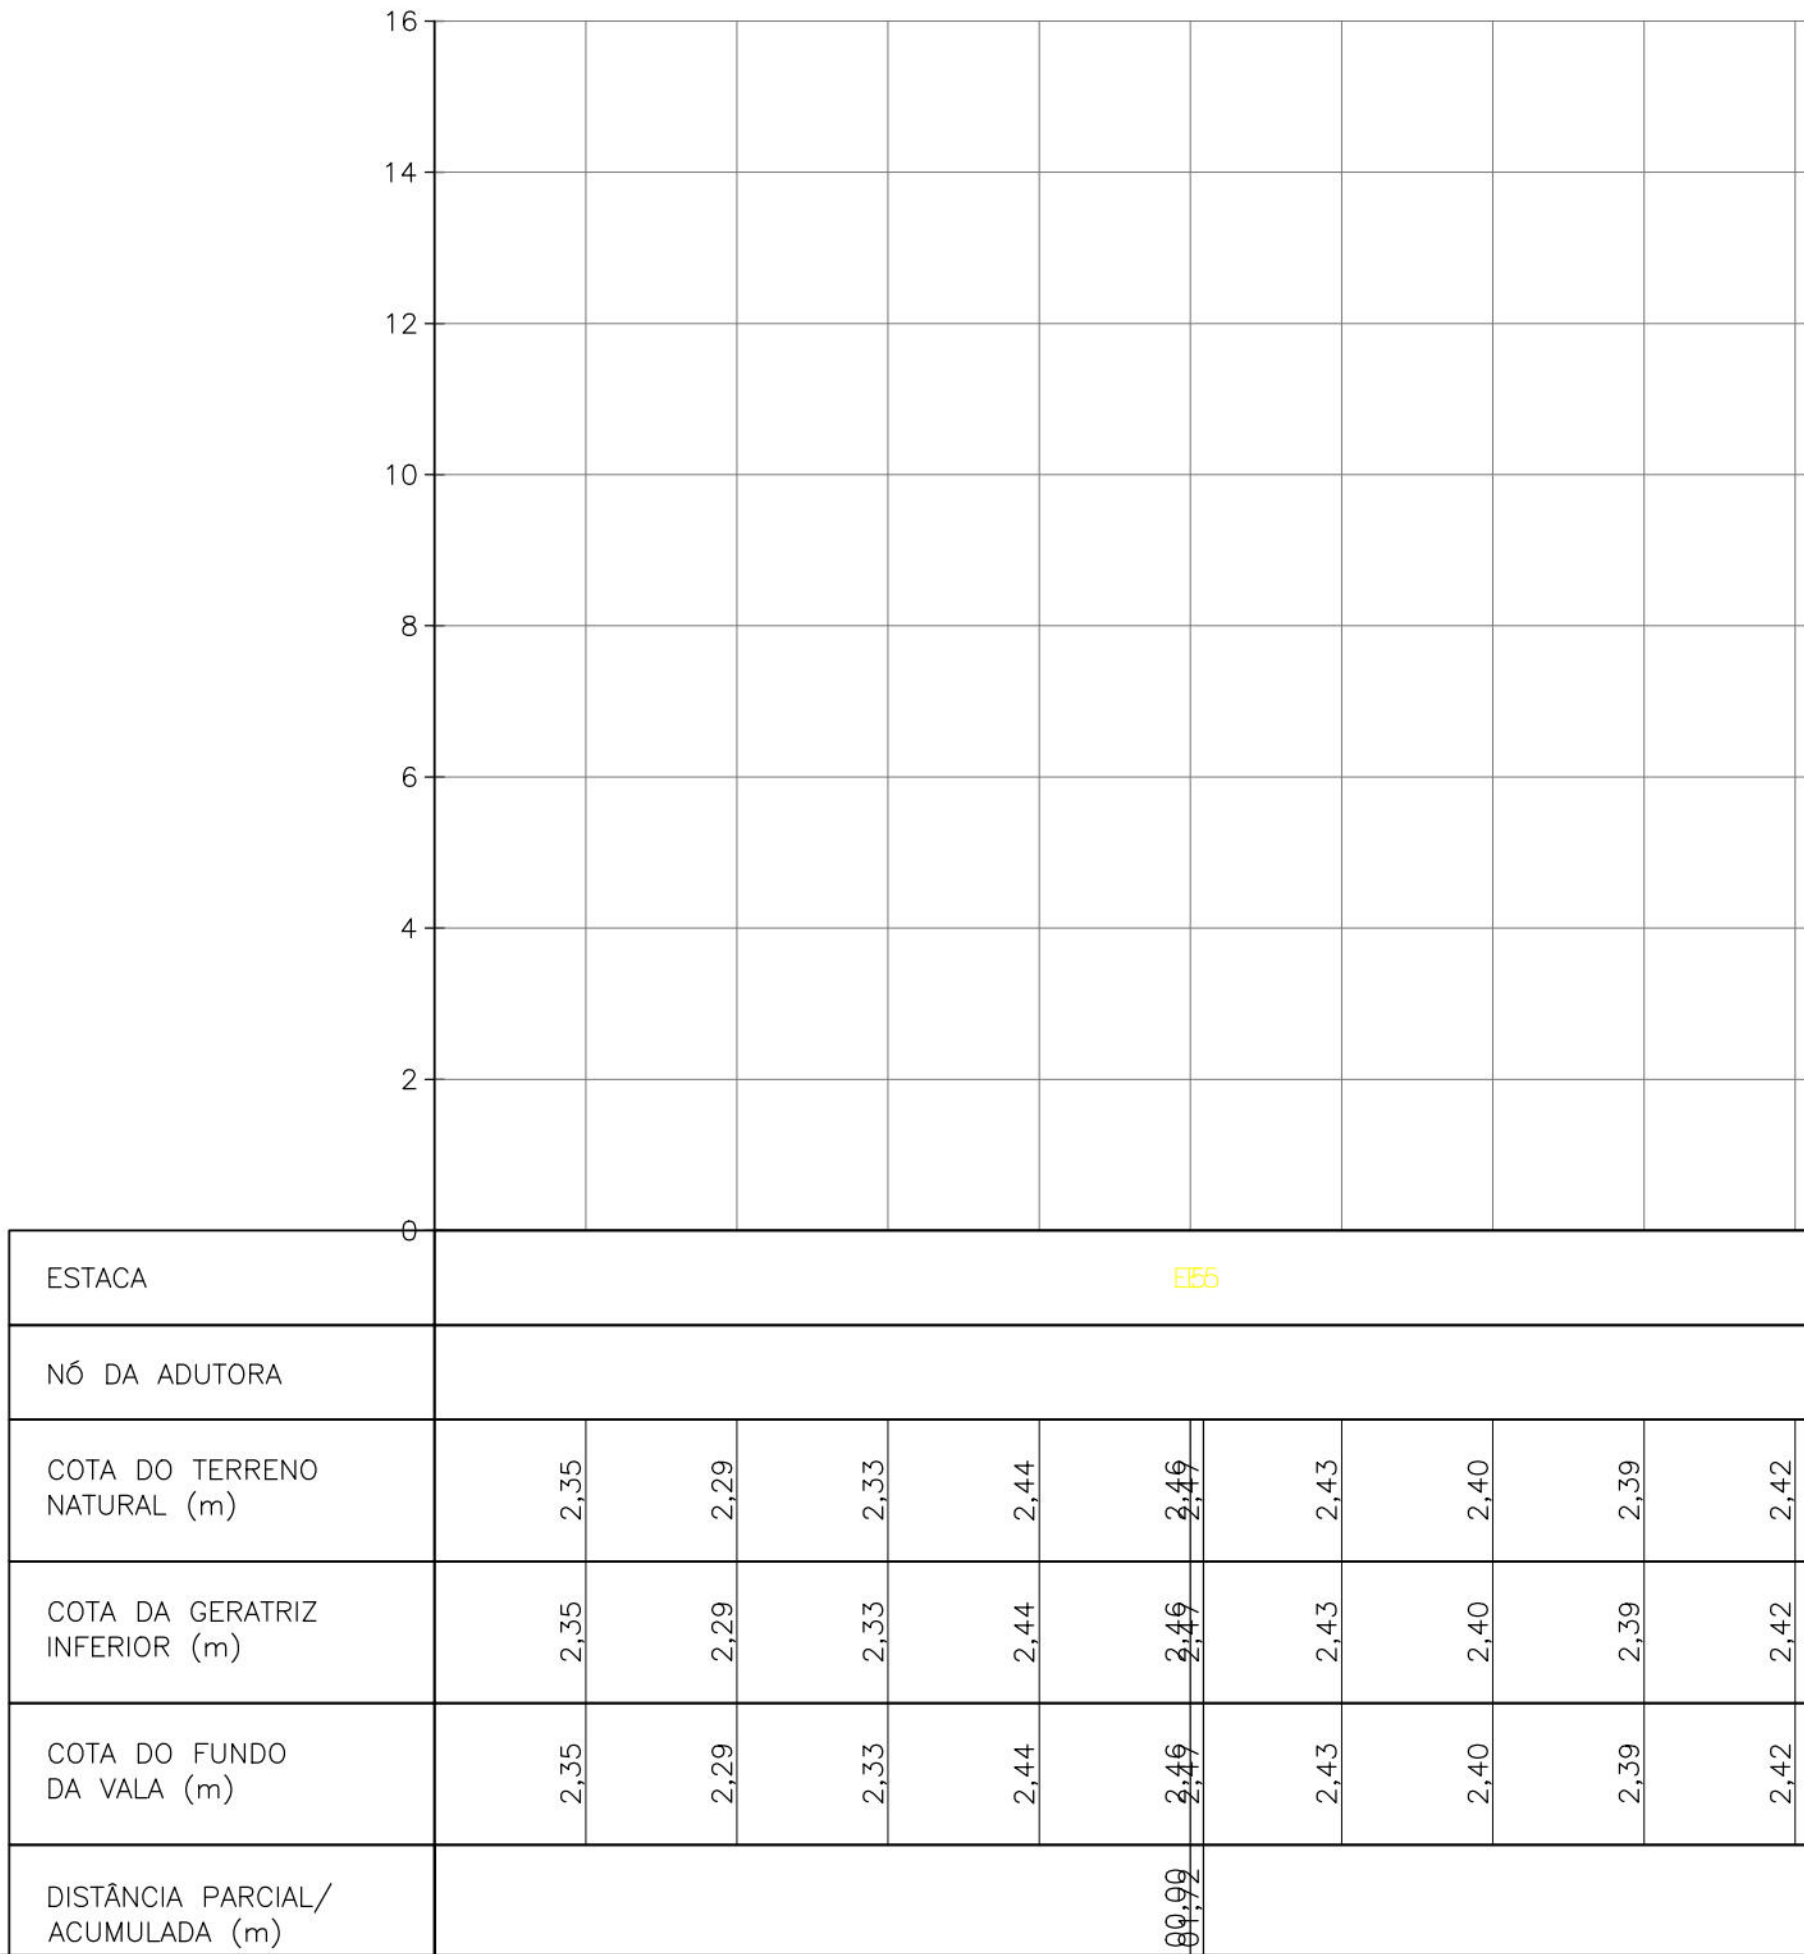


PERFIL B-B

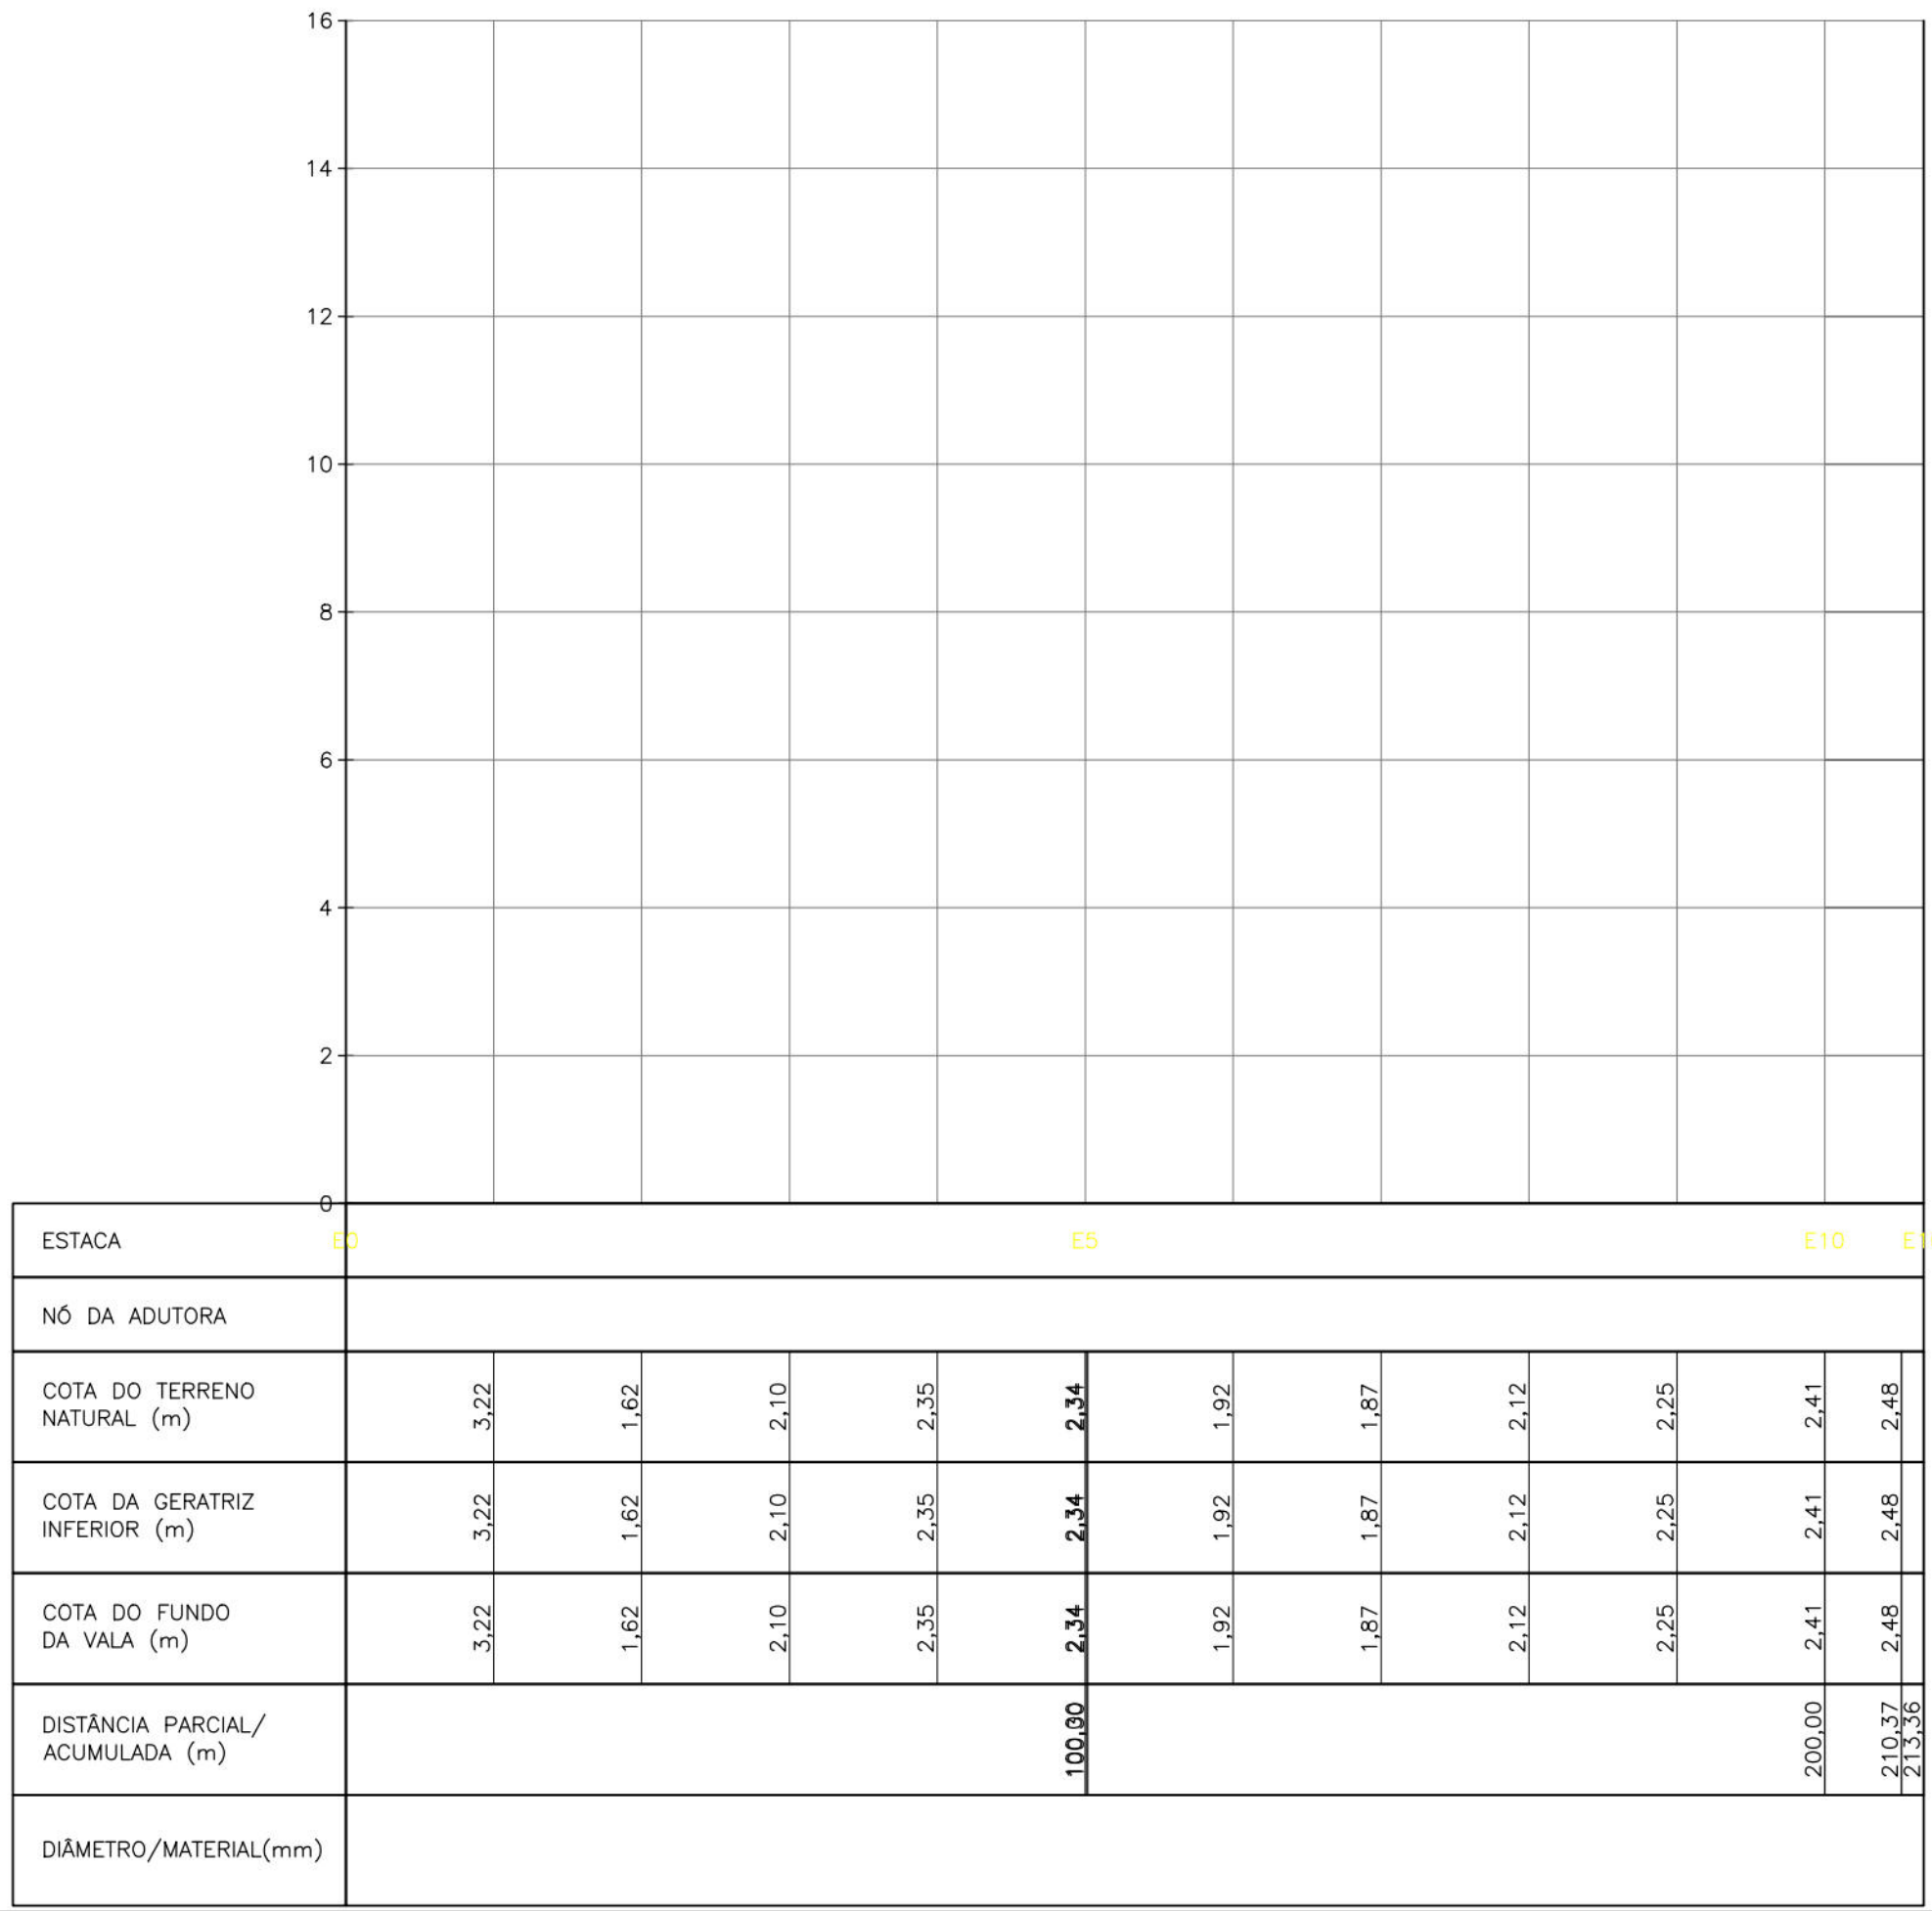


	R#	EMIÇÃO INICIAL
DATA	REVISÃO	DESCRIÇÃO
NPG EMPREENDIMENTOS E SERVIÇOS LTDA - ME		
PROPRIETÁRIO: URB - AUTARQUIA DE URBANIZAÇÃO DO RECIFE DIRETORIA DE HABITAÇÃO - DHA		
AUTOR: LUCILIO NEVES PIRES GALVÃO -		
RESPONSABILIDADE TÉCNICA: LUCILIO NEVES PIRES GALVÃO -		
OBRA: LEVANTAMENTO TOPOGRÁFICO DE UM TERRENO REMANESCENTE DO ANTIGO AEROCULUBE DO RECIFE, NO BAIRRO DO PINA.		
PROJETO LEVANTAMENTO TOPOGRÁFICO		
CONTEÚDO PERFIS DAS VIAS		PRANCHA
COLABORADORAS	DATA 25/08/2017	ESCALA NUMÉRICA 1/100

SEÇÃO 1-1

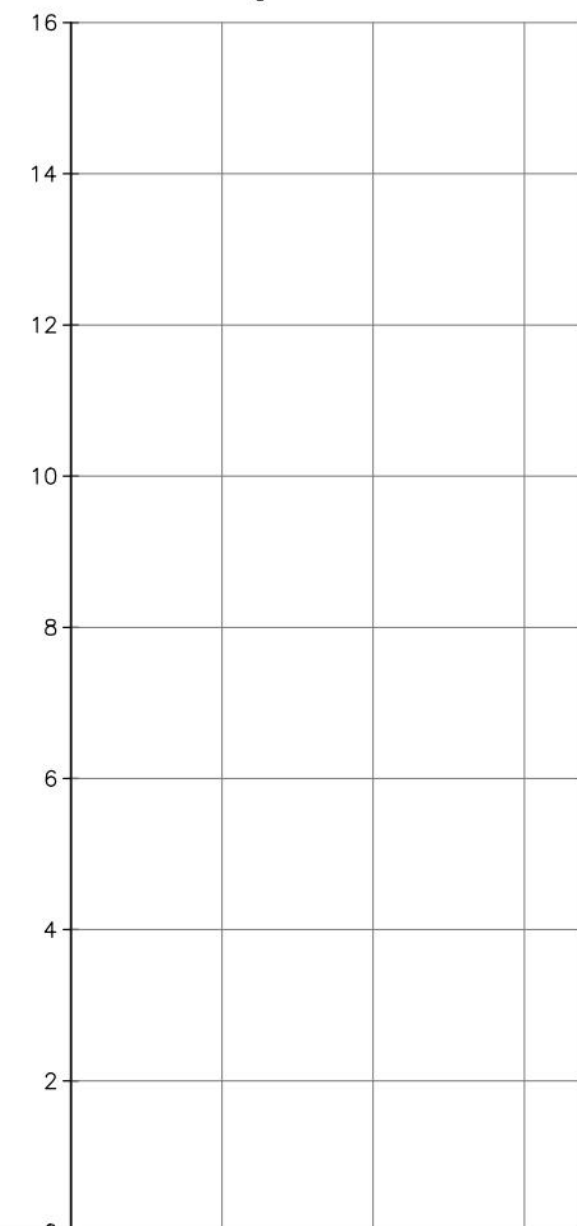

PERFIL C-C

PERFIL D-D

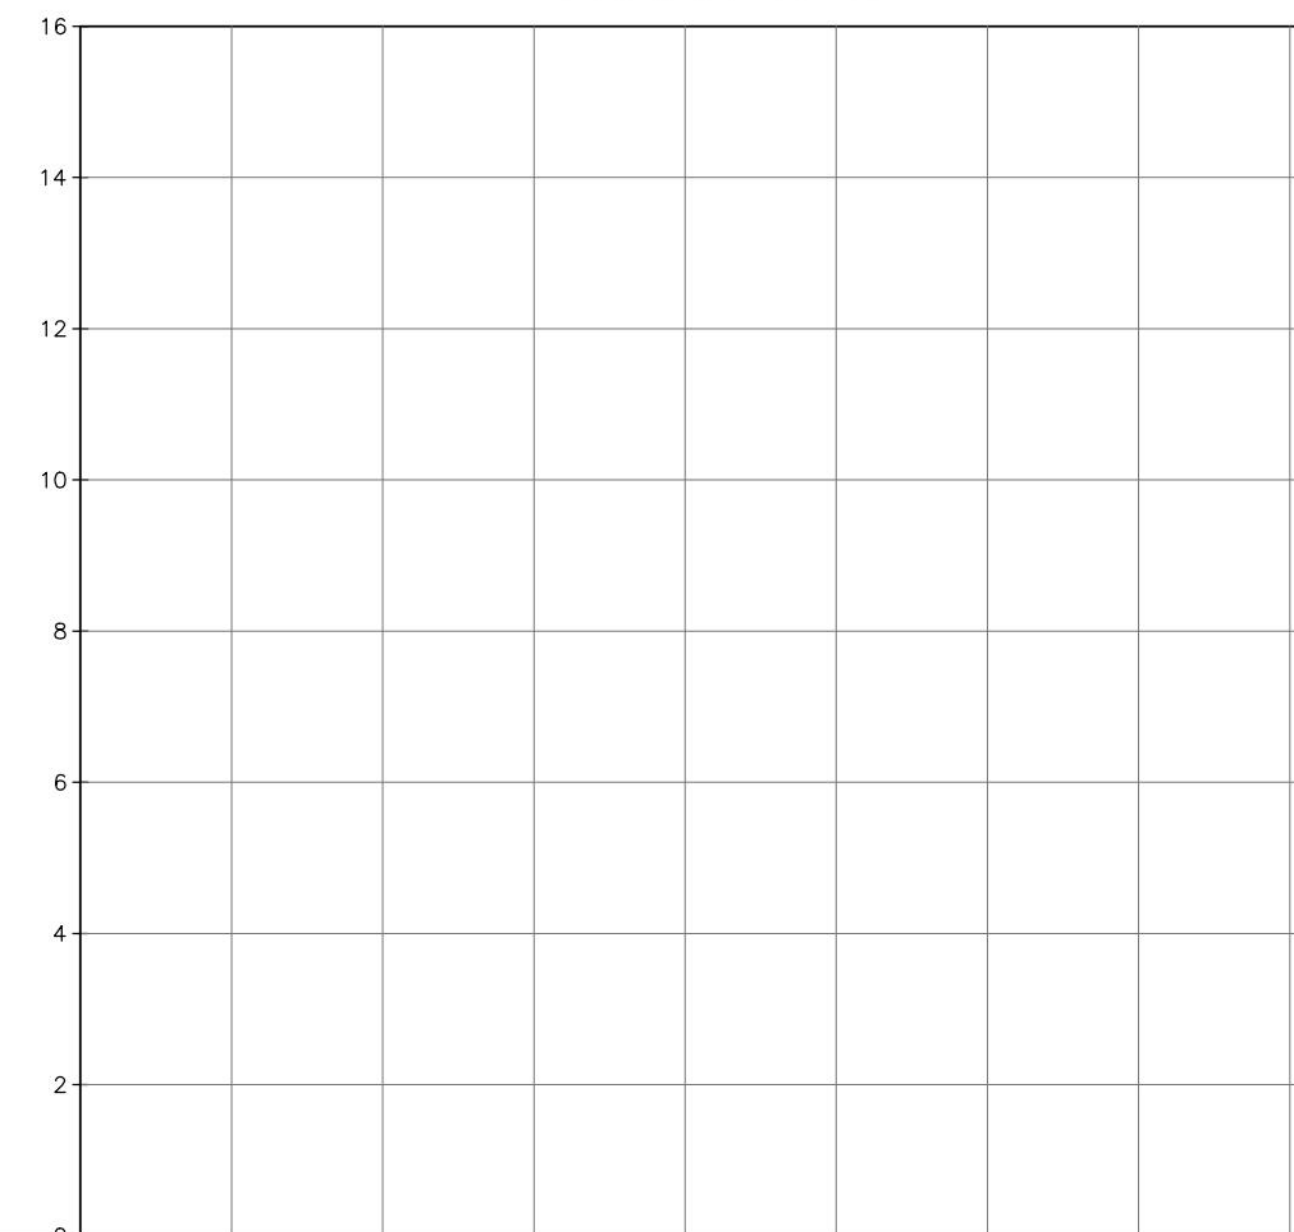PERFIL E-EMIURO DO AEROCUBE

	R0	EMISSÃO INICIAL	
DATA	REVISÃO		DESCRIÇÃO
NPG EMPREENDIMENTOS E SERVIÇOS LTDA - ME [Redacted]			
PROPRIETÁRIO: URB - AUTARQUIA DE URBANIZAÇÃO DO RECIFE DIRETORIA DE HABITAÇÃO - DHA			
AUTOR: LUCILIO NEVES PIRES GALVÃO [Redacted]			
RESPONSABILIDADE TÉCNICA: LUCILIO NEVES PIRES GALVÃO - [Redacted]			
OBRA: LEVANTAMENTO TOPOGRÁFICO DE UM TERRENO REMANESCENTE DO ANTIGO AEROCULUBE DO RECIFE, NO BAIRRO DO PINA.			
PROJETO LEVANTAMENTO TOPOGRÁFICO			
CONTEÚDO PERFIL DAS VIAS			PRANCHA 03/03
COLABORADORAS		DATA 25/08/2017	ESCALA NUMÉRICA 1/100

[illegible]

	HABITACIONAL
	EQUIPAMENTO COMUNITÁRIO
	PARQUE
	USO HABITACIONAL, NÃO HABITACIONAL E MISTO
	HOTEL