


LOCALIZAÇÃO DO IMÓVEL: CÔRREGO DA BICA – PASSARINHO

2ª TRAVESSA CÔRREGO DO CARROCEIRO, Nº80

CADASTRO Nº: 001

PROPRIETÁRIO: [REDACTED]

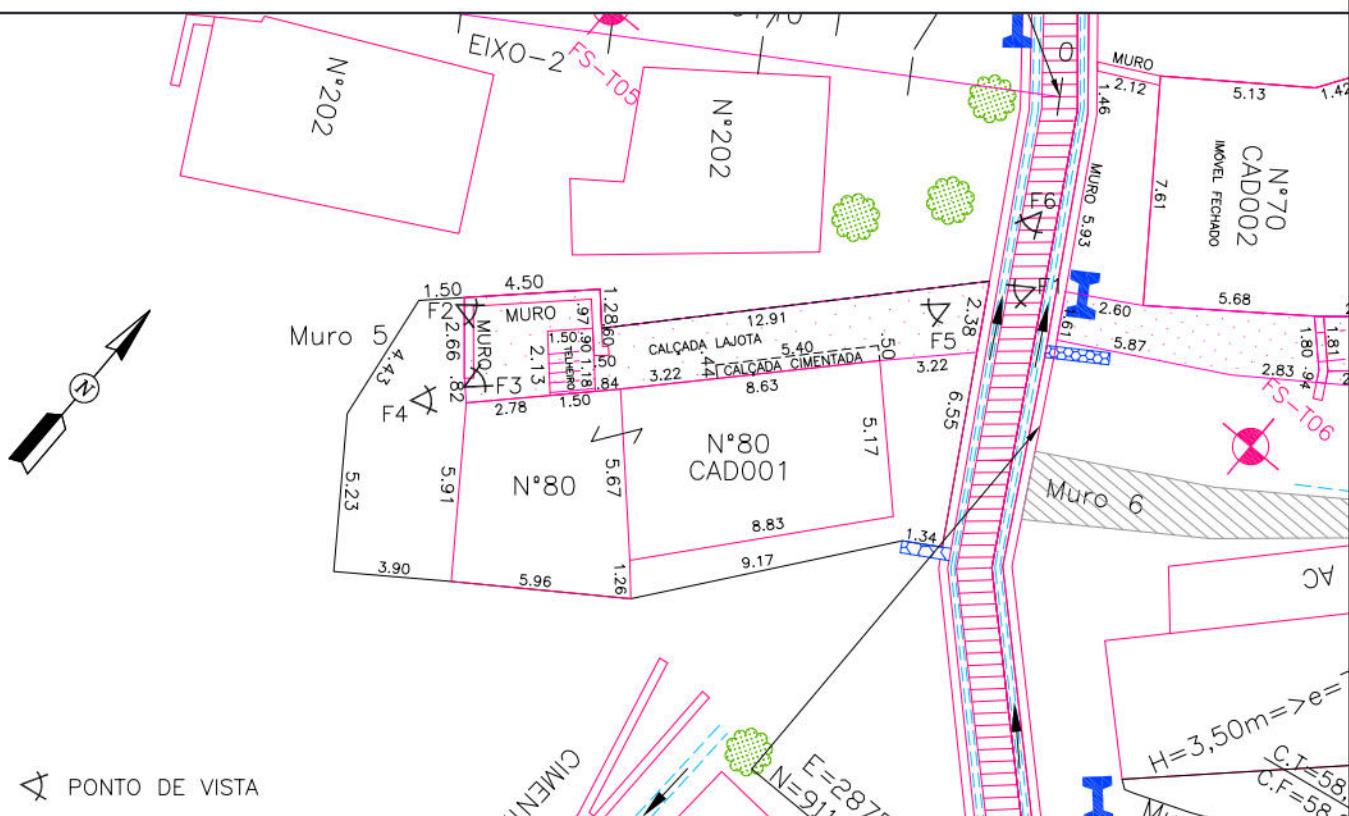

CONVENÇÃO:



Área de terreno a desapropriar



Área de construção a desapropriar

F1



F2



F3



F4



F5



F6




PROJETO
PAC 2

SITUAÇÃO
2ª TRAVESSA CÔRREGO DO CARROCEIRO

ESCALA
1:250

DATA
JULHO/2016

CADASTRO N°: 002

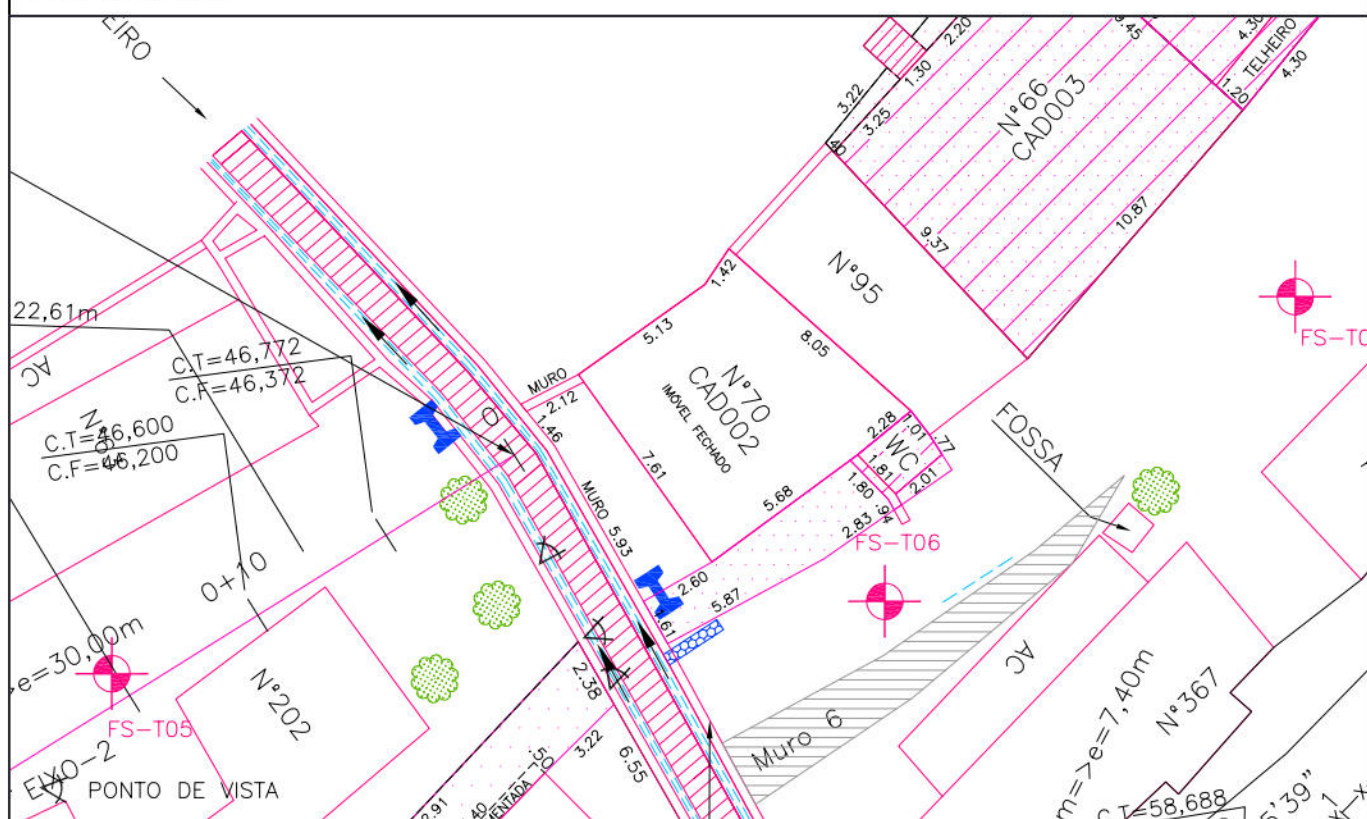

 Área de terreno a desapropriar Área de construção a desapropriar




DATA
JULHO/2016

LOCALIZAÇÃO DO IMÓVEL: CÔRREGO DA BICA – PASSARINHO

2ª TRAVESSA CÔRREGO DO CARROCEIRO, Nº66

CADASTRO Nº: 003

PROPRIETÁRIO: [REDACTED]

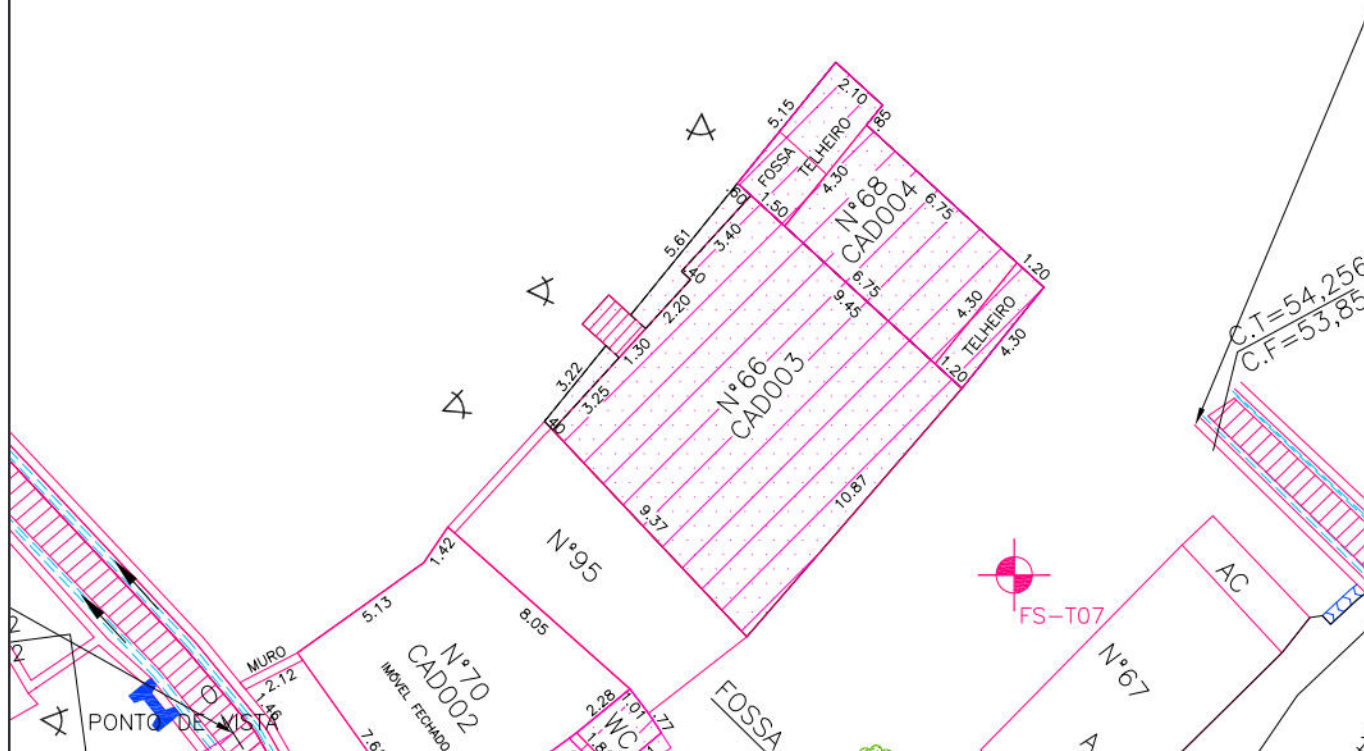

CONVENÇÃO:



Área de terreno a desapropriar



Área de construção a desapropriar

F1



F2



F3



PROJETO
PAC 2

SITUAÇÃO
2ª TRAVESSA CÔRREGO DO CARROCEIRO

ESCALA
1:250

DATA
JULHO/2016




LOCALIZAÇÃO DO IMÓVEL: CÔRREGO DA BICA – PASSARINHO

2ª TRAVESSA CÔRREGO DO CARROCEIRO, Nº 68

CADASTRO Nº: 004

PROPRIETÁRIO: [REDACTED]

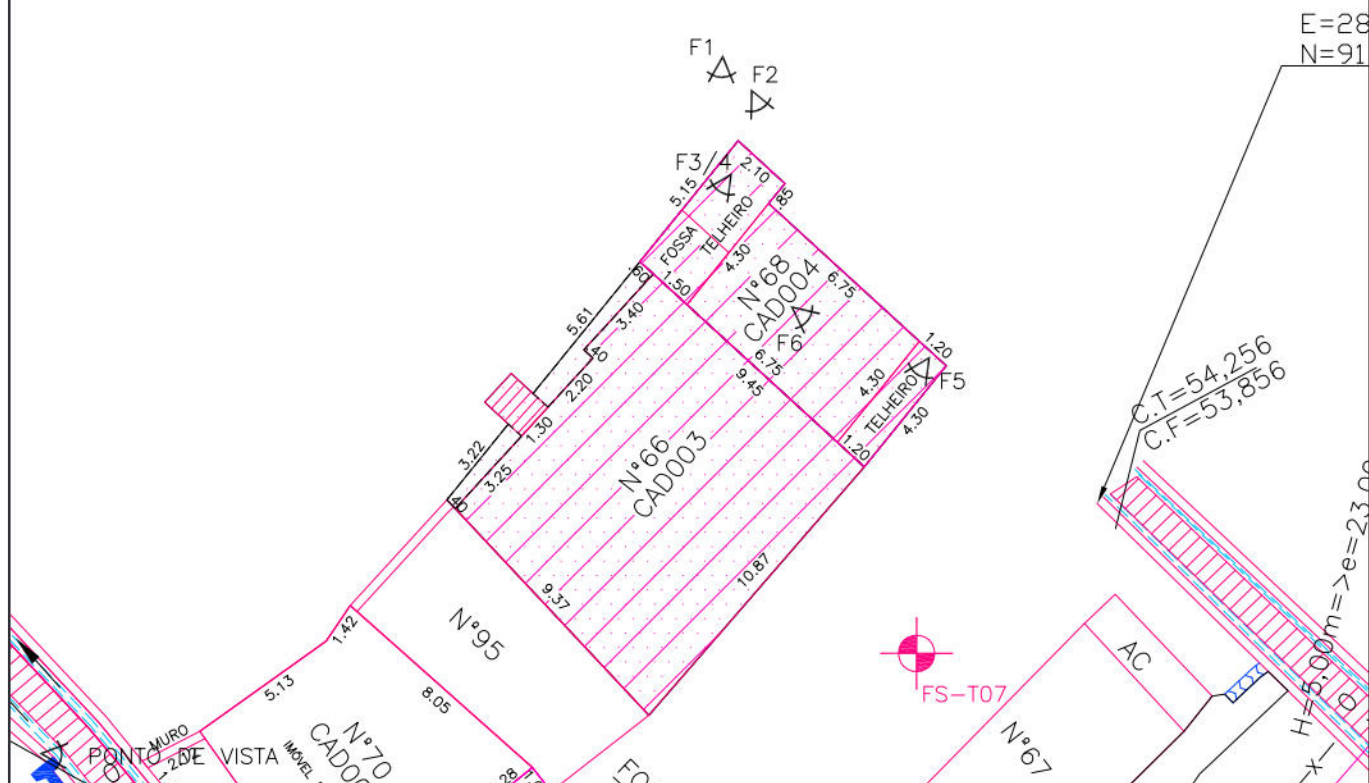

CONVENÇÃO:



Área de terreno a desapropriar



Área de construção a desapropriar


F1



F2



F3

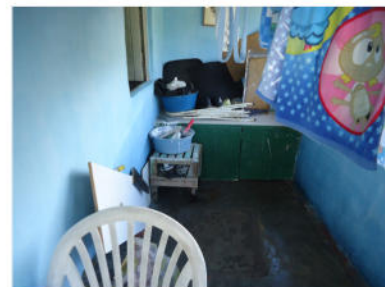

F4



F5



F6



PROJETO
PAC 2

SITUAÇÃO
2ª TRAVESSA CÔRREGO DO CARROCEIRO

ESCALA
1:250

DATA
JULHO/2016

