


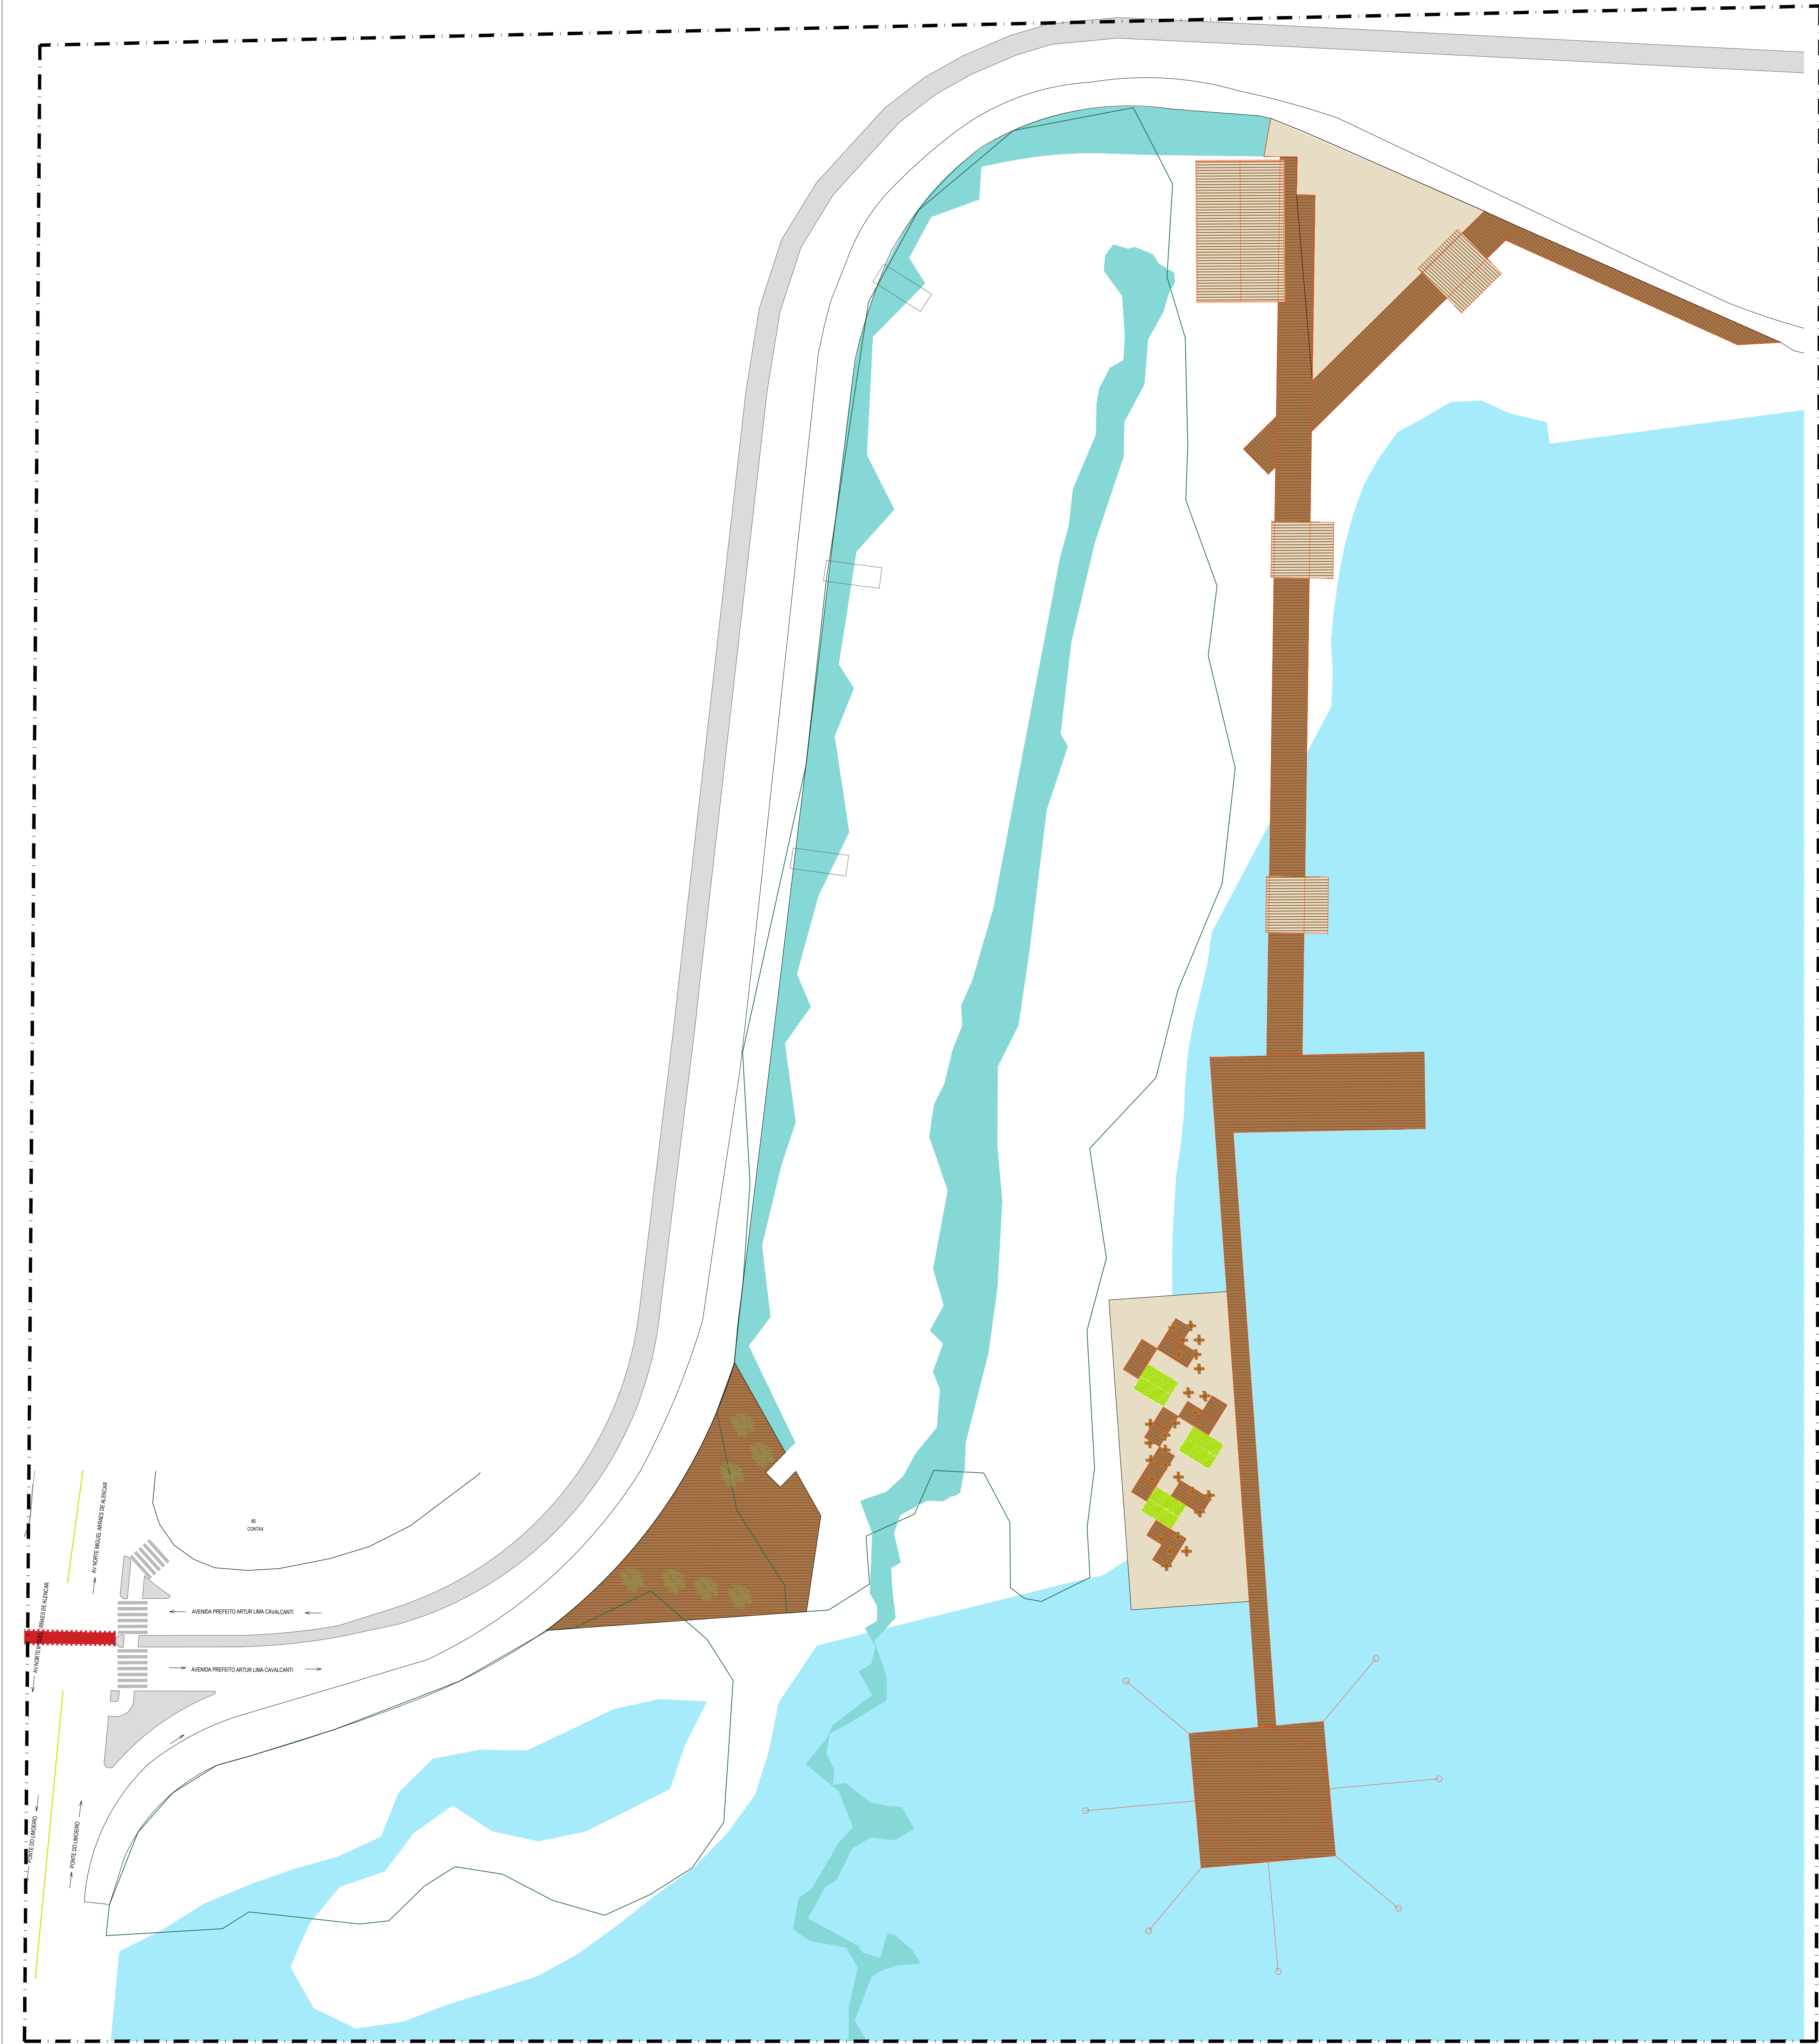

VARANDA 01 – CAIS DA AURORA
ESCALA 1/500

PC PREFEITURA DA CIDADE DO RECIFE
SECRETARIA DE INFRAESTRUTURA – SEINFRA
AUTARQUIA DE URBANIZAÇÃO DO RECIFE-URB

DIRETORIA DE PLANEJAMENTO E PROJETOS:
LUANA GENTIL

GERENTE GERAL DE PROJETOS URBANOS:
NATÁLIA TENÓRIO

PROJETO:
VARANDAS – CAIS DA AURORA

SITUAÇÃO:
CAIS DA AURORA


FRANCHA:
01/05
CONTEÚDO:
VARANDA 01 – CAIS DA AURORA

ETAPA:
PROJETO CONCEITUAL

DATA:
AGOSTO/2021
ESCALA:
1/500
ÁREA:

AUTORIA DO PROJETO:
NATÁLIA TENÓRIO

COMPUTAÇÃO GRÁFICA:
KEILLA NOBERTO
LARISSA AZEVEDO
JÚLIA SANTANA

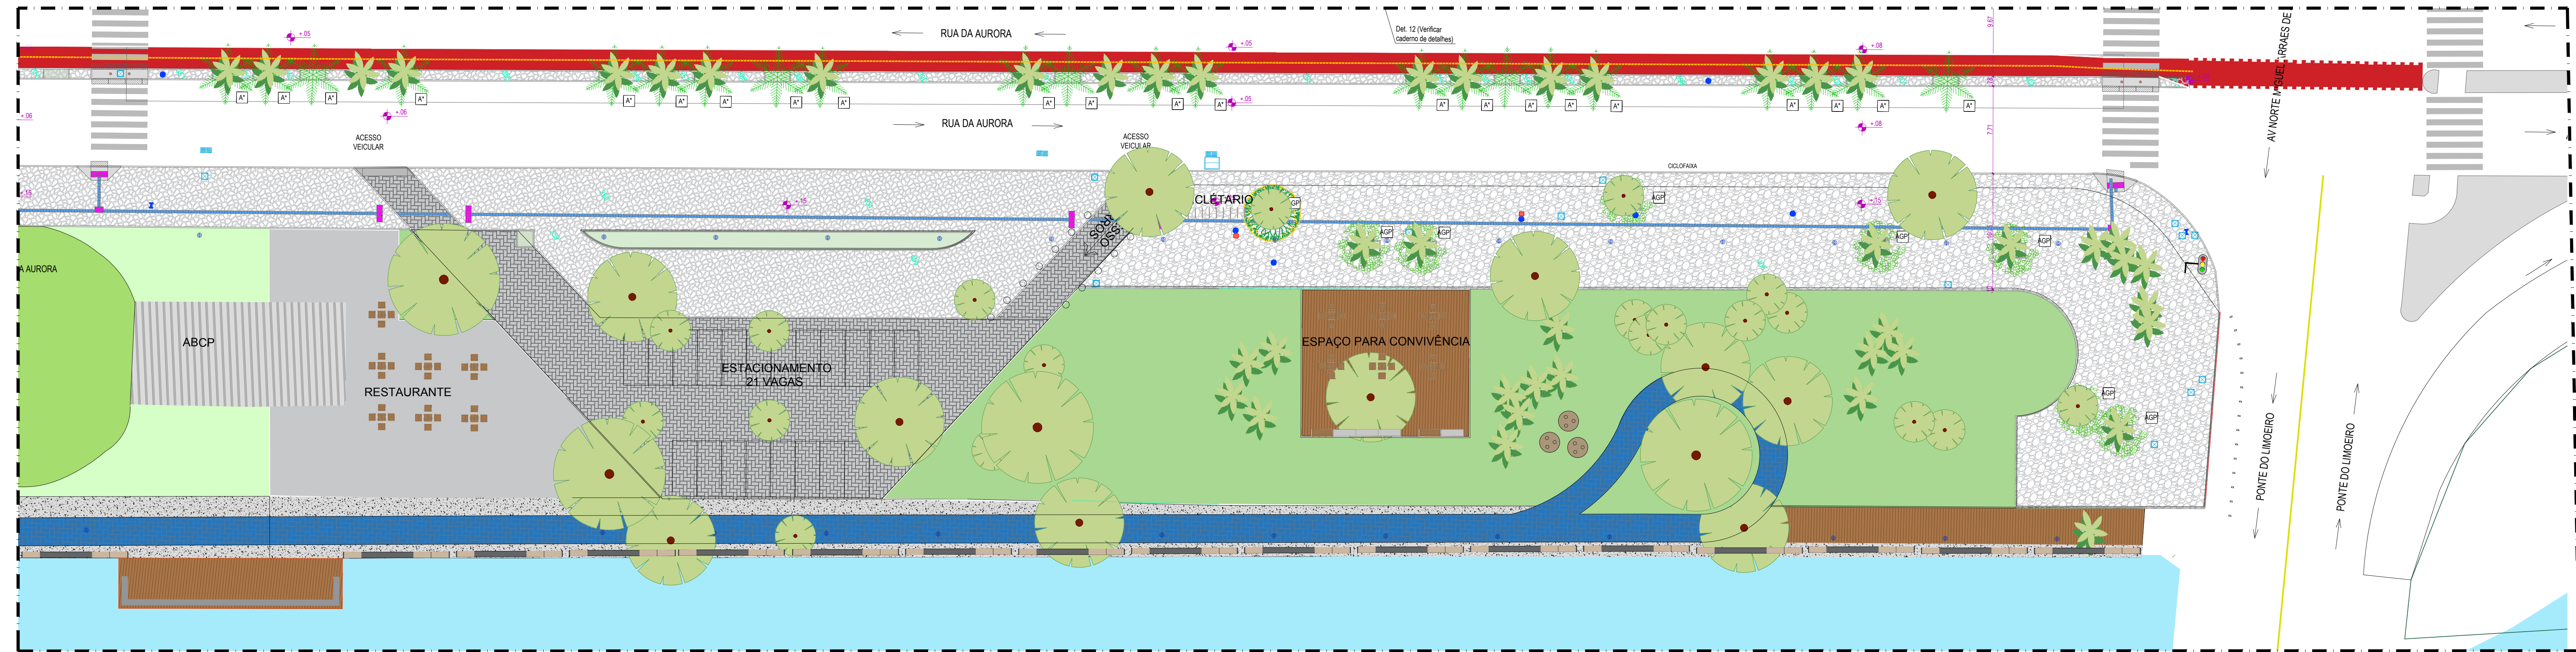

VARANDA 02 — CAIS DA AURORA
ESCALA _____ 1/250

 PREFEITURA DA CIDADE DO RECIFE
SECRETARIA DE INFRAESTRUTURA — SEINFRA
AUTARQUIA DE URBANIZAÇÃO DO RECIFE-URB

DIRETORA DE PLANEJAMENTO E PROJETOS:
LUANA GENTIL

GERENTE GERAL DE PROJETOS URBANOS:
NATÁLIA TENÓRIO

PROJETO:
VARANDAS — CAIS DA AURORA

SITUAÇÃO:
CAIS DA AURORA

PRANCHAS:
02/05

CONTEÚDO:
VARANDA 02 — CAIS DA AURORA

AUTORIA DO PROJETO
NATÁLIA TENÓRIO

ETAPA:
PROJETO CONCEITUAL

DATA:
AGOSTO/2021

ESCALA:
1/250

ÁREA:
COMPUTAÇÃO GRÁFICA:
KEILLA NOBERTO
LARISSA AZEVEDO
JÚLIA SANTANA



VARANDA 05 - CAIS DA AURORA
ESCALA 1/250


PREFEITURA DA CIDADE DO RECIFE
SECRETARIA DE INFRAESTRUTURA - SEINFRA
AUTARQUIA DE URBANIZAÇÃO DO RECIFE-URB

DIRETORA DE PLANEJAMENTO E PROJETOS:
LUIZANA GENTIL

GERENTE GERAL DE PROJETOS URBANOS:
NATÁLIA TENÓRIO

PROJETO:
VARANDAS - CAIS DA AURORA

SITUAÇÃO: CAIS DA AURORA		
PRANCHAS: 03/05	ETAPAS: PROJETO CONCEITUAL	DATA: AGOSTO/2021
CONTEÚDO: VARANDA 05 - CAIS DA AURORA	ESCALA: 1/250	ÁREA:
AUTORIA DO PROJETO: NATÁLIA TENÓRIO		COMPUTAÇÃO GRÁFICA: KEILLA NOBERTO LARISSA AZEVEDO JULIA SANTANA

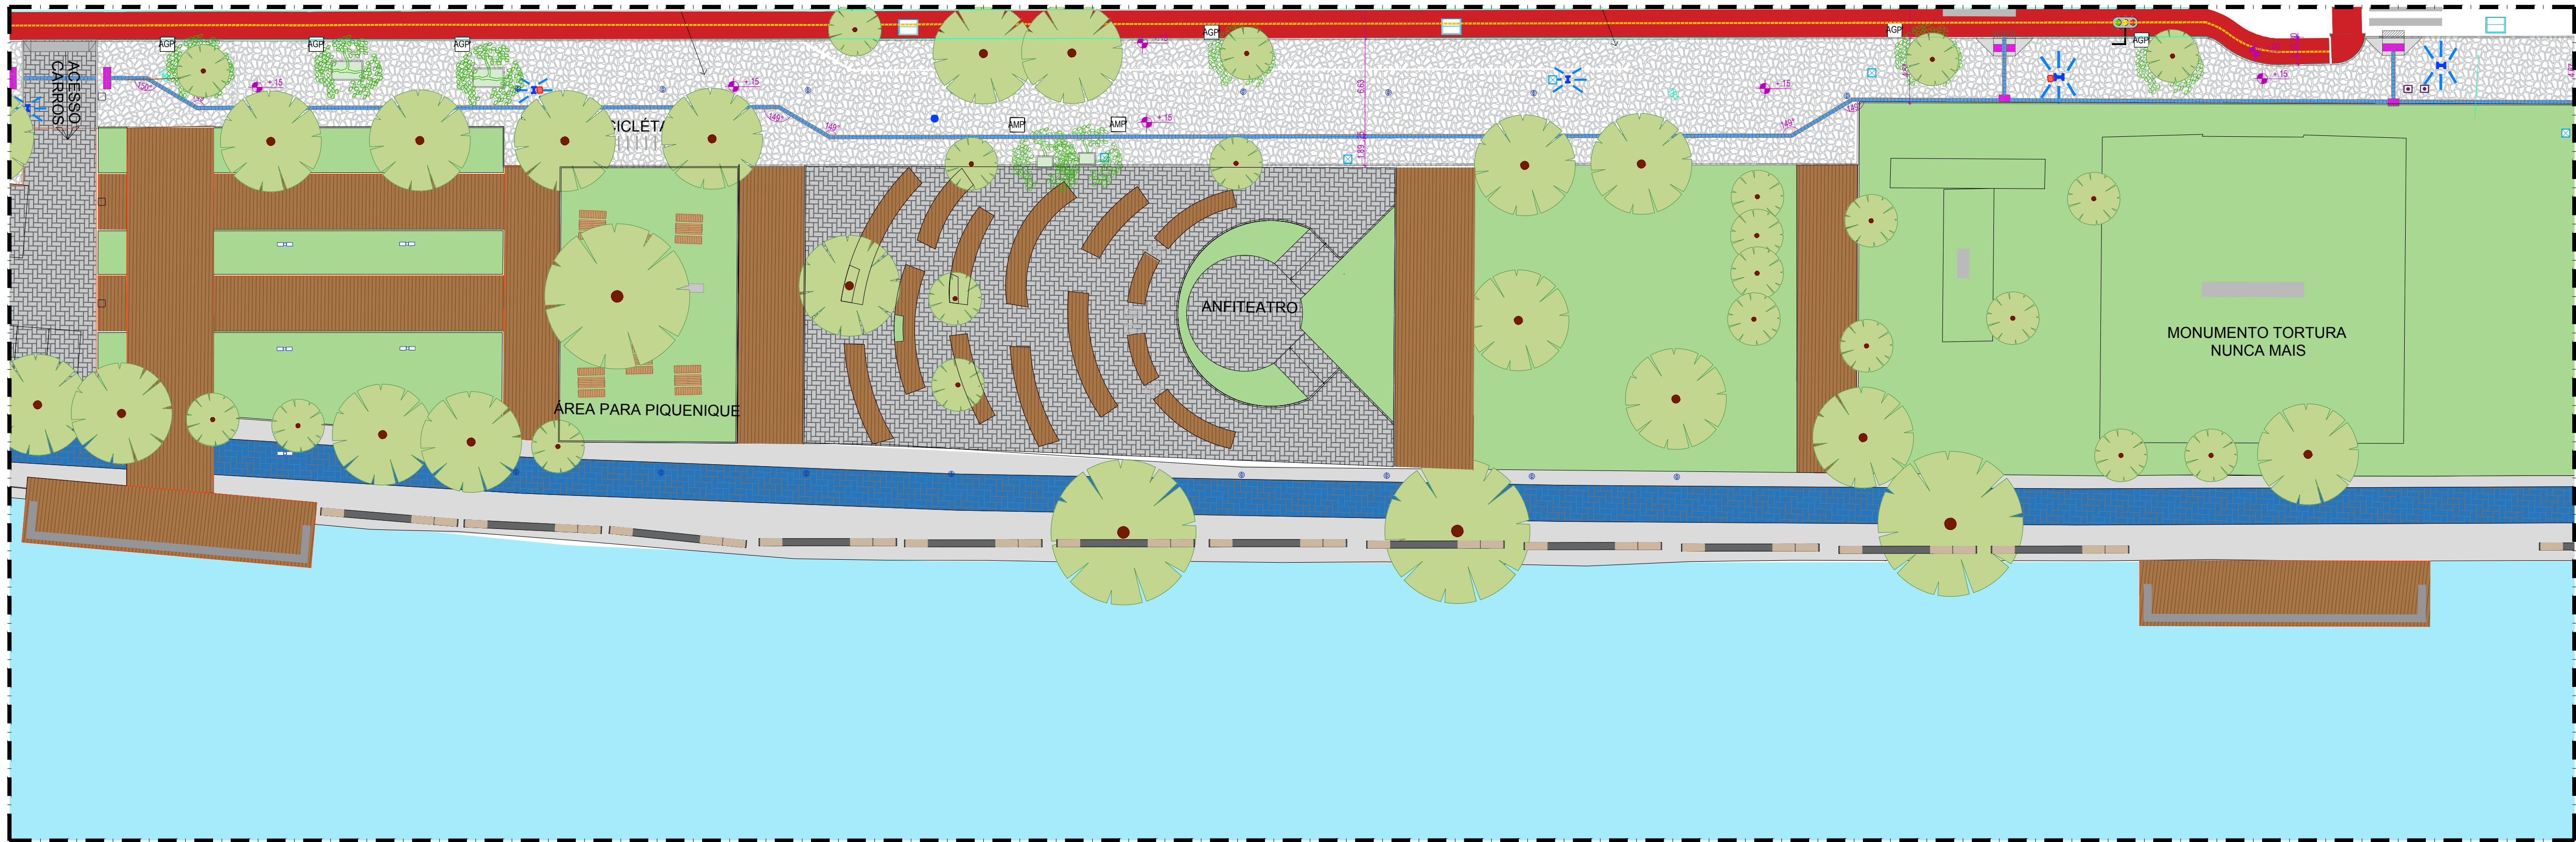

VARANDA 06 – CAIS DA AURORA
ESCALA _____ 1/250

 PREFEITURA DA CIDADE DO RECIFE
SECRETARIA DE INFRAESTRUTURA – SEINFRA
AUTARQUIA DE URBANIZAÇÃO DO RECIFE-URB

DIRETORA DE PLANEJAMENTO E PROJETOS:
LUANA GENTIL

GERENTE GERAL DE PROJETOS URBANOS:
NATÁLIA TENÓRIO


PROJETO:
VARANDAS – CAIS DA AURORA

SITUAÇÃO:
CAIS DA AURORA

PRANCHIA: 04/05 ETAPA: PROJETO CONCEITUAL DATA: AGOSTO/2021

CONTEÚDO: VARANDA 06 – CAIS DA AURORA ESCALA: 1/250 ÁREA:

AUTORIA DO PROJETO: NATÁLIA TENÓRIO COMPUTAÇÃO GRÁFICA: KEILLA NOBERTO LARISSA AZEVEDO JÚLIA SANTANA

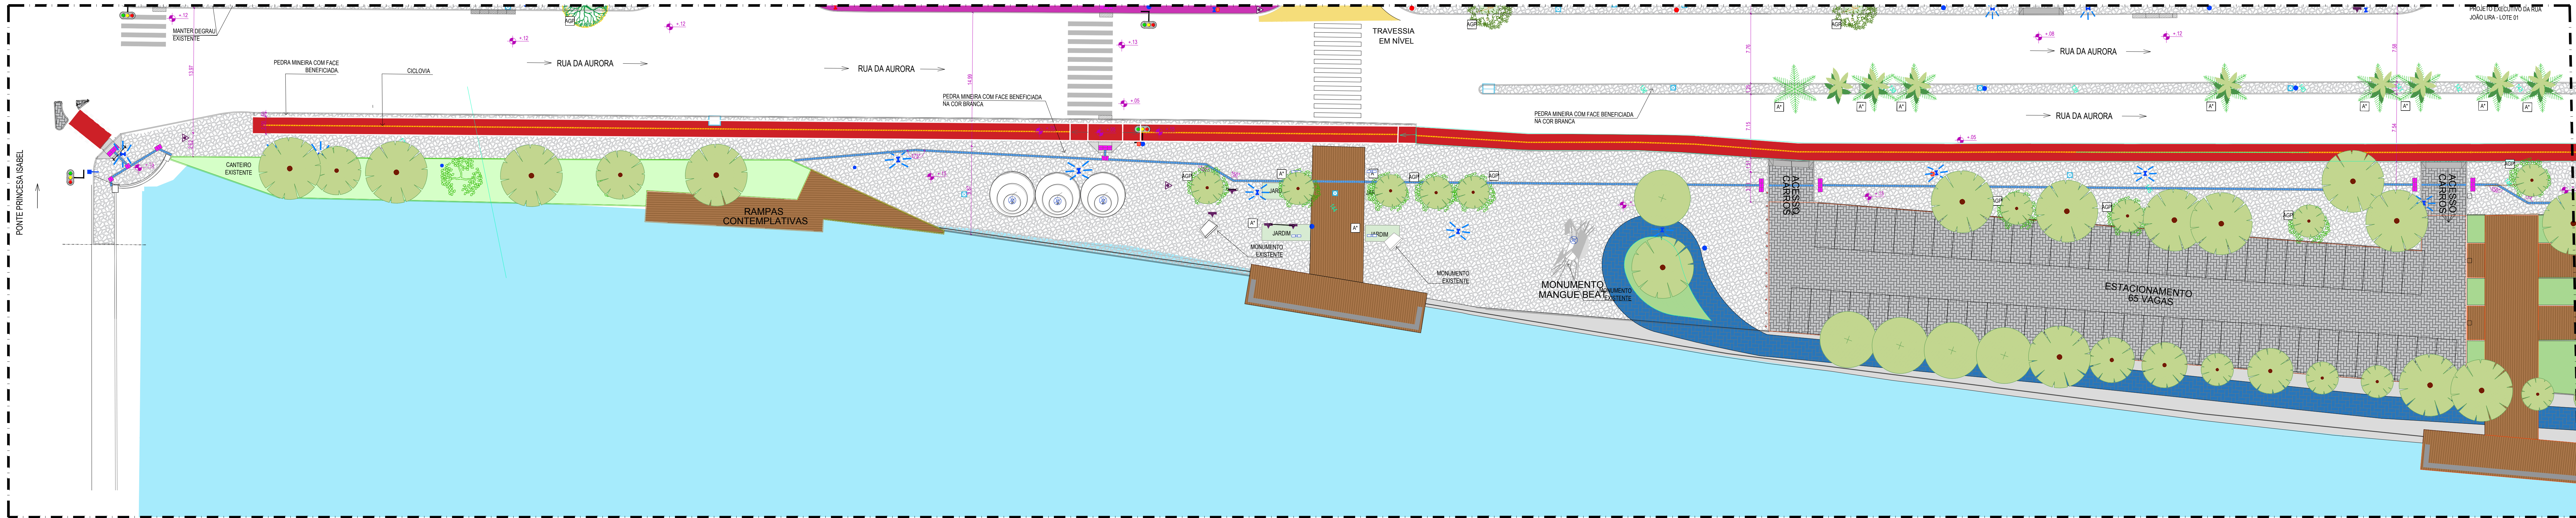

VARANDA 07 - CAIS DA AURORA
ESCALA 1/250

PREFEITURA DA CIDADE DO RECIFE
SECRETARIA DE INFRAESTRUTURA - SEINFRA
AUTARQUIA DE URBANIZAÇÃO DO RECIFE-URB

DIRETORA DE PLANEJAMENTO E PROJETOS:
LUIANA GENTIL
GERENTE GERAL DE PROJETOS URBANOS:
NATÁLIA TENÓRIO

PROJETO:
VARANDAS - CAIS DA AURORA

SITUAÇÃO: CAIS DA AURORA

PRANCHAS: 05/05	ETAPA: PROJETO CONCEITUAL	DATA: AGOSTO/2021
CONTEÚDO: VARANDA 07 - CAIS DA AURORA		ÁREA: 1/250

AUTORIA DO PROJETO: NATÁLIA TENÓRIO	COMPUTAÇÃO GRÁFICA: KEILLA NOBERTO LARISSA AZEVEDO JÚLIA SANTANA
--	---