

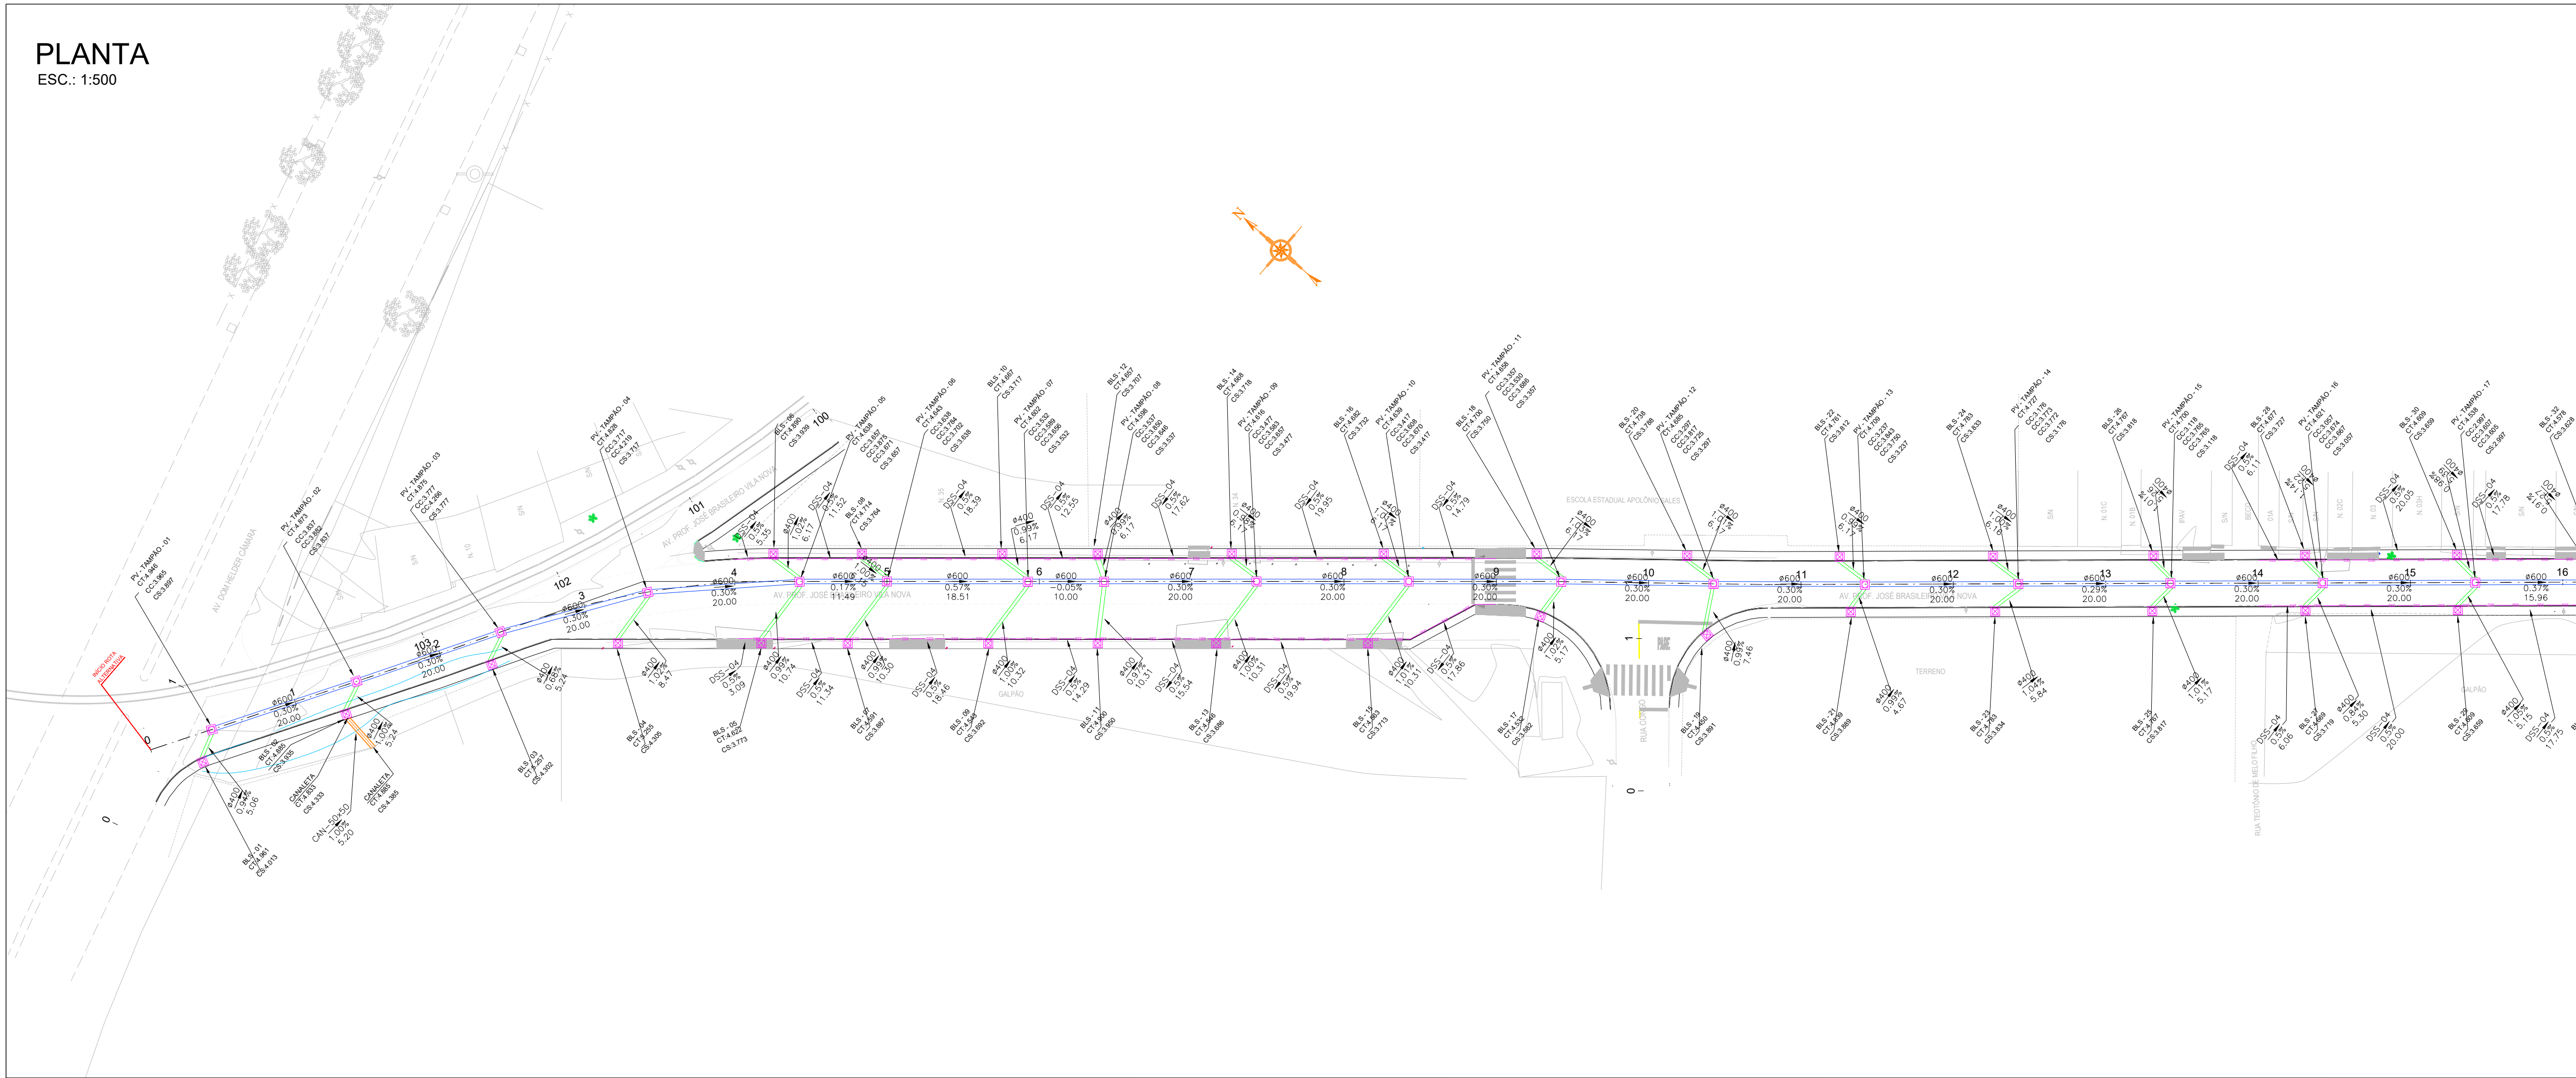


PLANTA
ESC.: 1:500

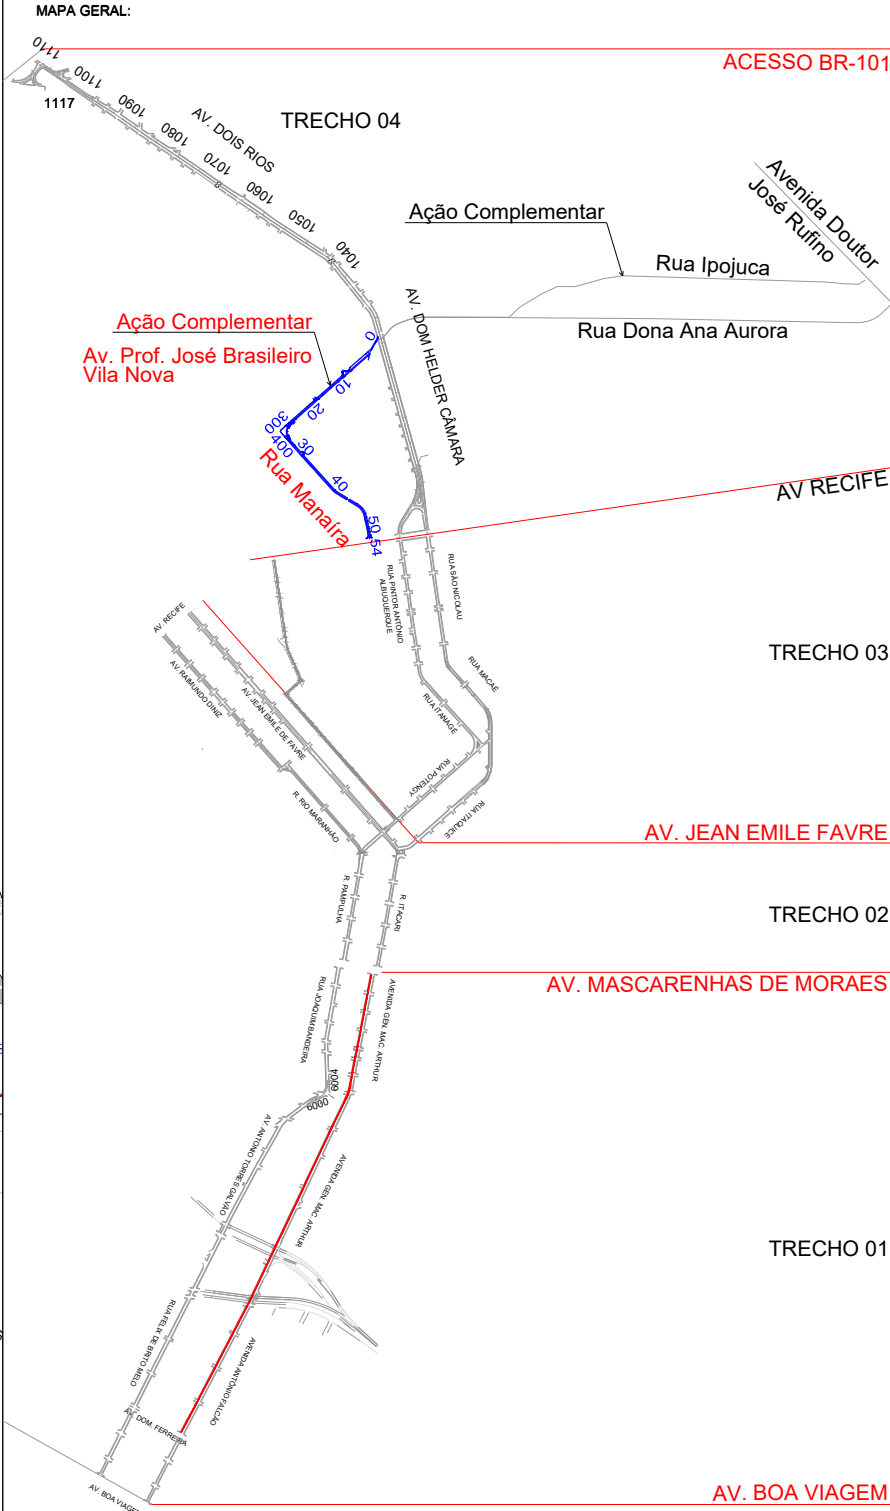

PERFIL
ESC. (H): 1:500
ESC. (V): 1:50


PERFIL ALINHAMENTO - ROTA ALTERNATIVA

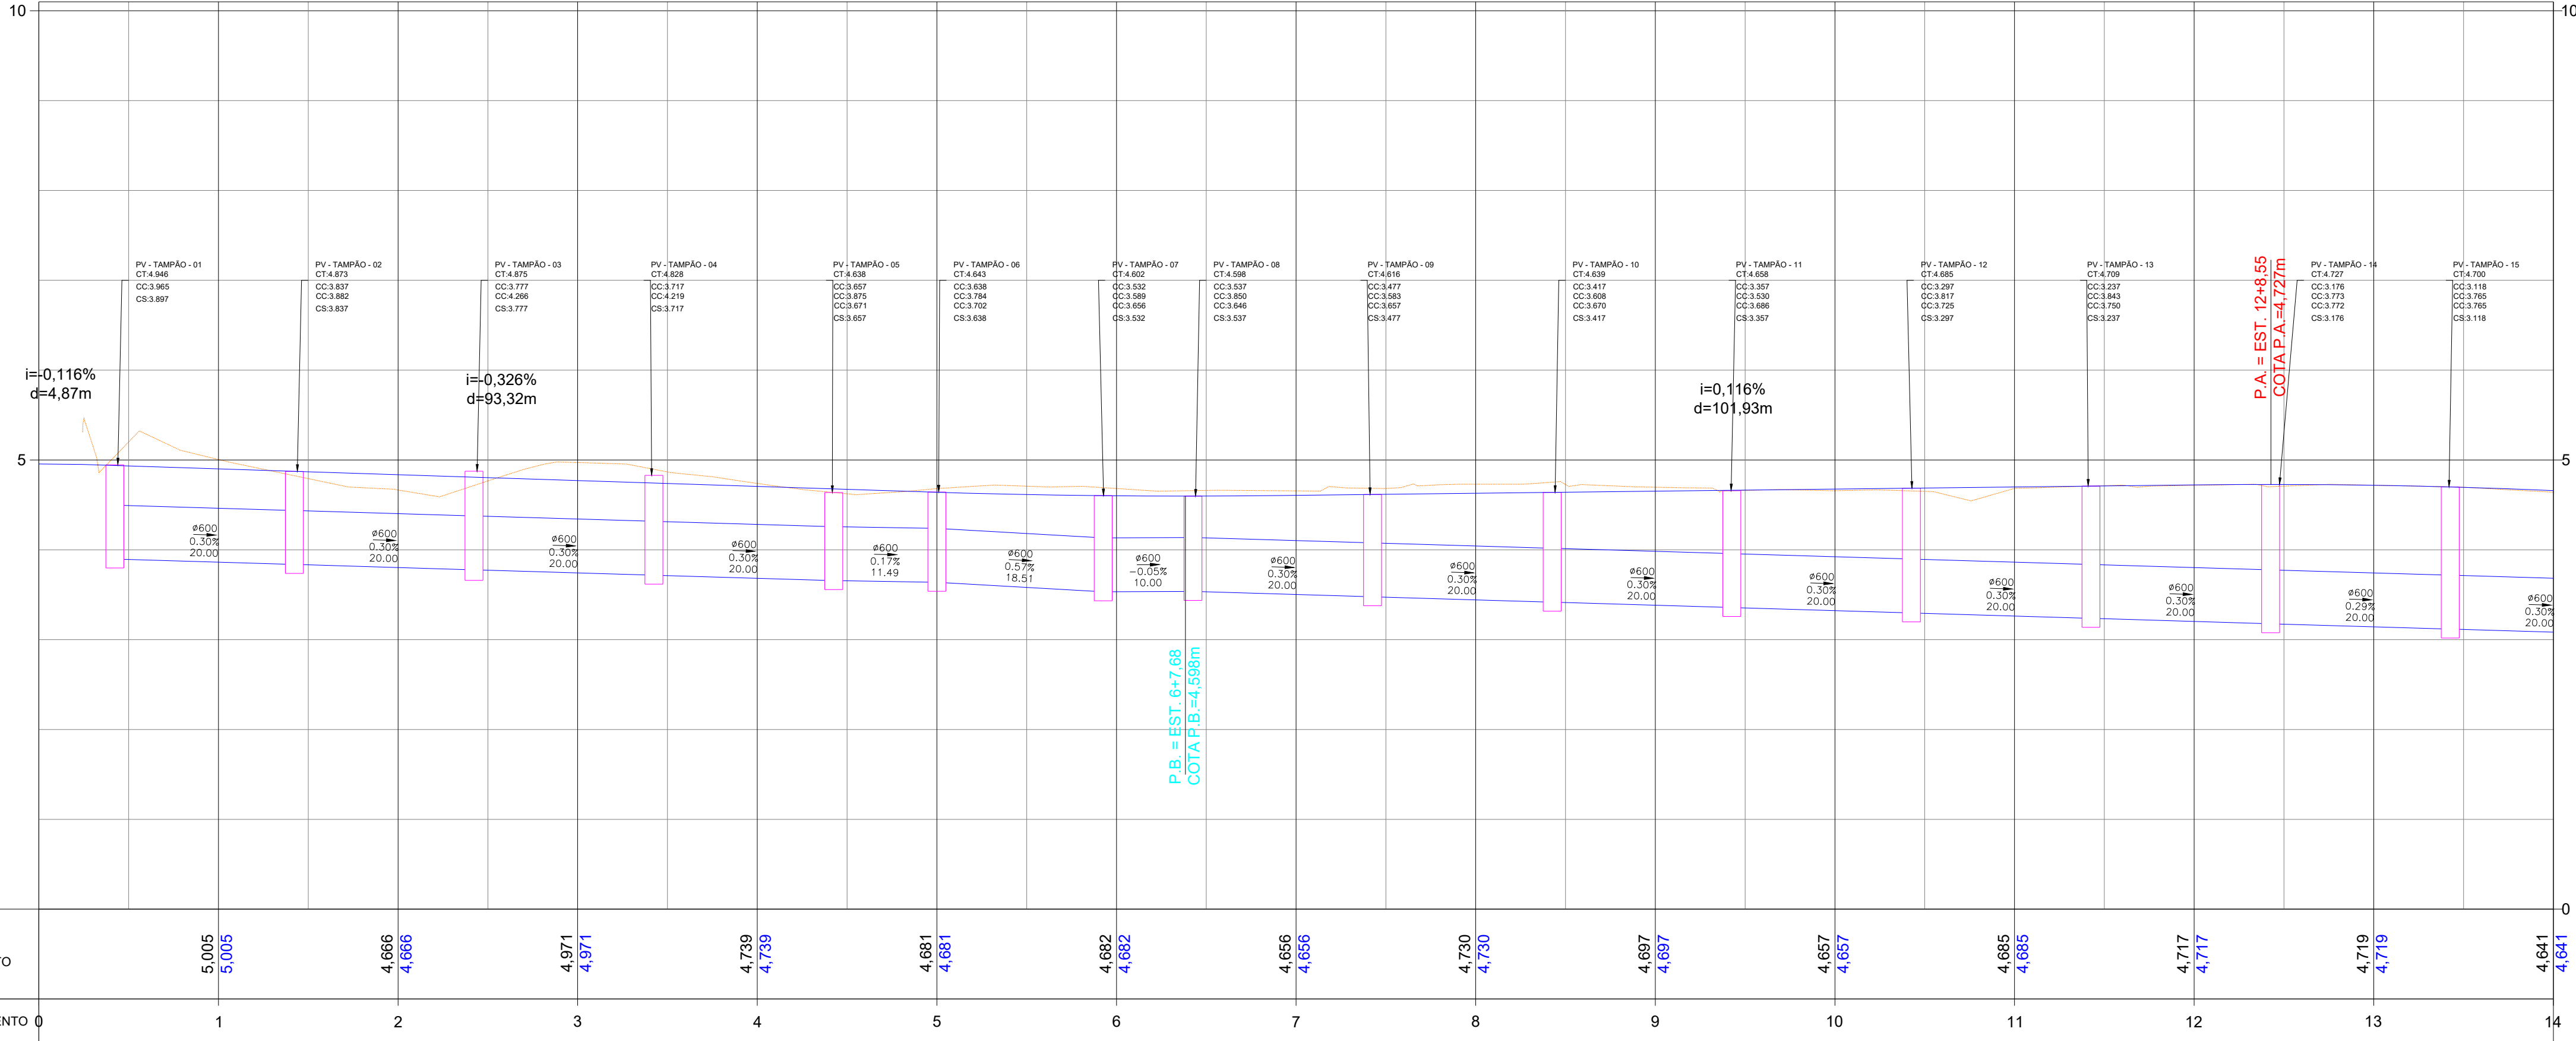

- CONVENÇÕES:
- ESTACAS DE PROJETO
 - CAIXA GAVETA COM SOBRETAMPA DE CONCRETO - BLS
 - POÇO DE VISITA - PV
 - PV - TIPO GAVETA
 - BOCA DE BUEIRO
 - IMPLANTAÇÃO DE DRENO SUB-SUPERFICIAL
 - IMPLANTAÇÃO DE DRENO PROFUNDO DE SOLO
 - TUBO PEAD - 400
 - TUBO PEAD - 600
 - TUBO PEAD - 800
 - CANALETA 50x50 A IMPLANTAR
 - PV-XX: NUMERAÇÃO DE POÇO DE VISITA - PV
 - BLS-XX: NUMERAÇÃO DE BOCA DE LOBO SIMPLES TIPO GAVETA PROJETADA
 - CC: COTA DE CHEGADA
 - CS: COTA DE SAÍDA
 - CT: COTA DE TOPO
 - NORTE



00	VERSÃO INICIAL	17/05/2024
Nº:	DISCRIMINAÇÃO:	DATA:
PROPRIETÁRIO: AUTARQUIA DE URBANIZAÇÃO DO RECIFE - URB		
PROJETO:		
CONSTRUÇÃO:		
PREFEITURA DA CIDADE DO RECIFE SECRETARIA DE CONTROLE E DESENVOLVIMENTO URBANO E OBRAS AUTARQUIA DE URBANIZAÇÃO DO RECIFE		
DIRETORIA DE PLANEJAMENTO E PROJETOS: LUANA GENTIL DE BARROS PEREIRA		
PROJETOS EXECUTIVOS DE ADEQUAÇÃO VÁRIA DA II PERIMETRAL, DA III PERIMETRAL, DA RADIAL SUL E DE SISTEMAS VÁRIOS COMPLEMENTARES PARA A IMPLANTAÇÃO DE CORREDORES EXCLUSIVOS DE ÔNIBUS RADIAL SUL ROTA ALTERNATIVA: AV. DOM HELDER / AV. RECIFE		
SITUAÇÃO: AV. PROF. JOSÉ BRASILEIRO VILA NOVA	ESCALA: INDICADA	
DATA: MAIO/2024	ETAPA: PROJETO EXECUTIVO	CODIFICAÇÃO: RS.15-PE-DRE-SI-R80
CONTEÚDO: PROJETO DE DRENAGEM - IMPLANTAÇÃO DE GALERIA AUTORIA DO PROJETO:	EQUIPE TÉCNICA: MARIA DO CARMO M. DE F. BARBOSA	FRANCA:

PLANTA
ESC.: 1:500

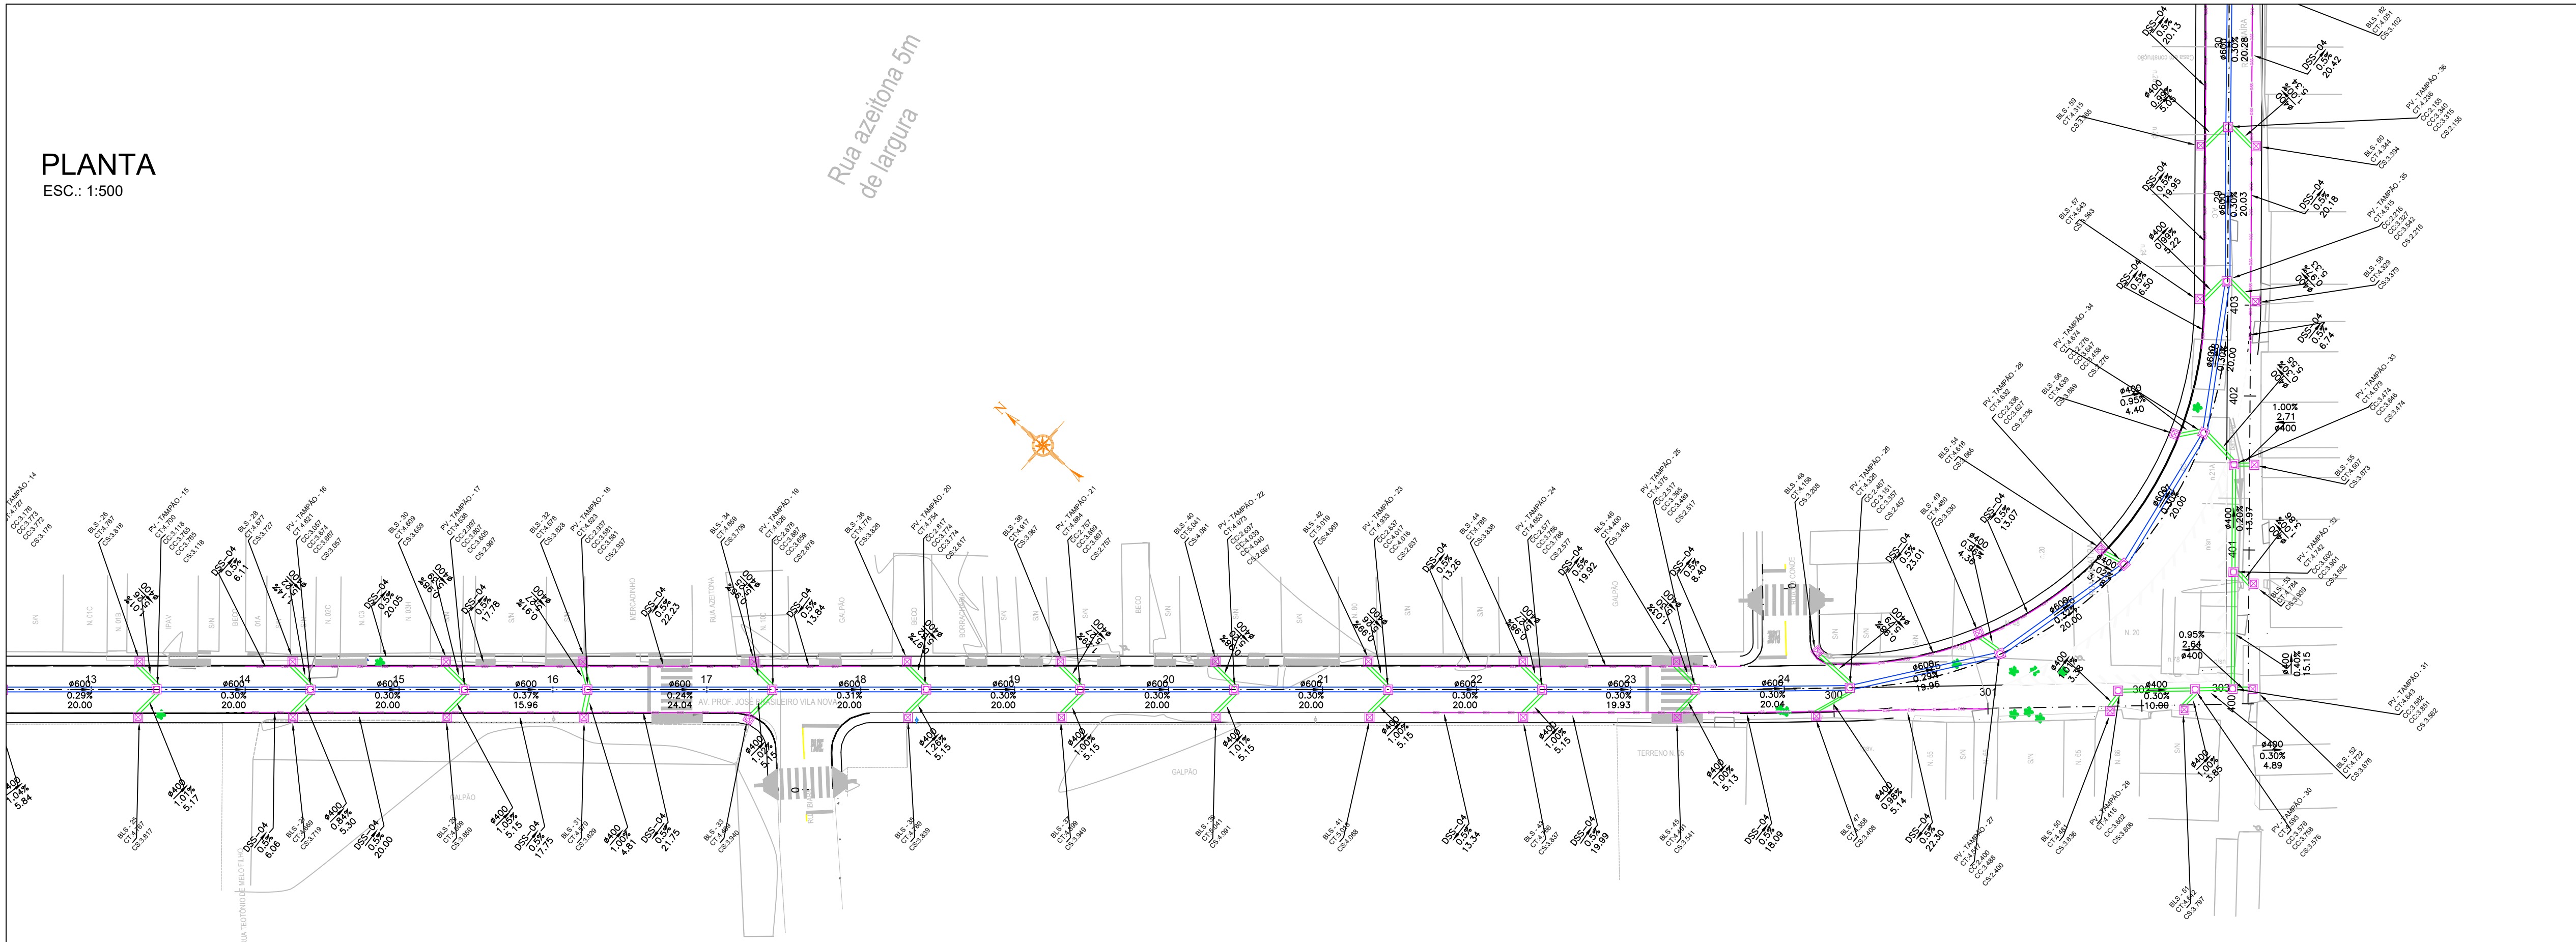



PERFIL
ESC. (H): 1:500
ESC. (V): 1:50

PERFIL ALINHAMENTO - ROTA ALTERNATIVA

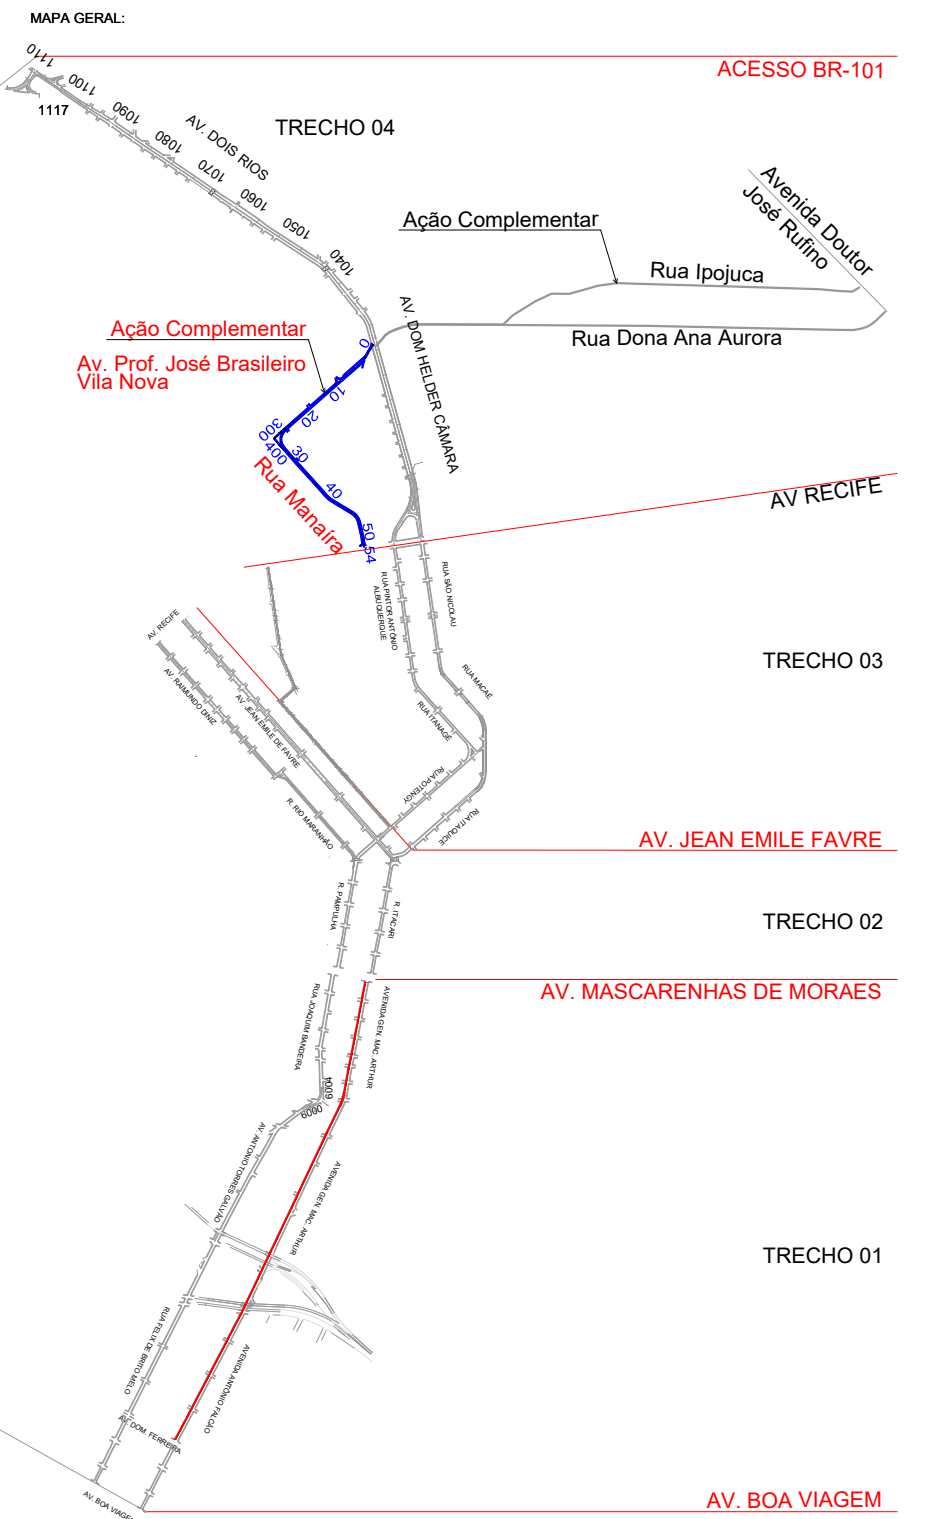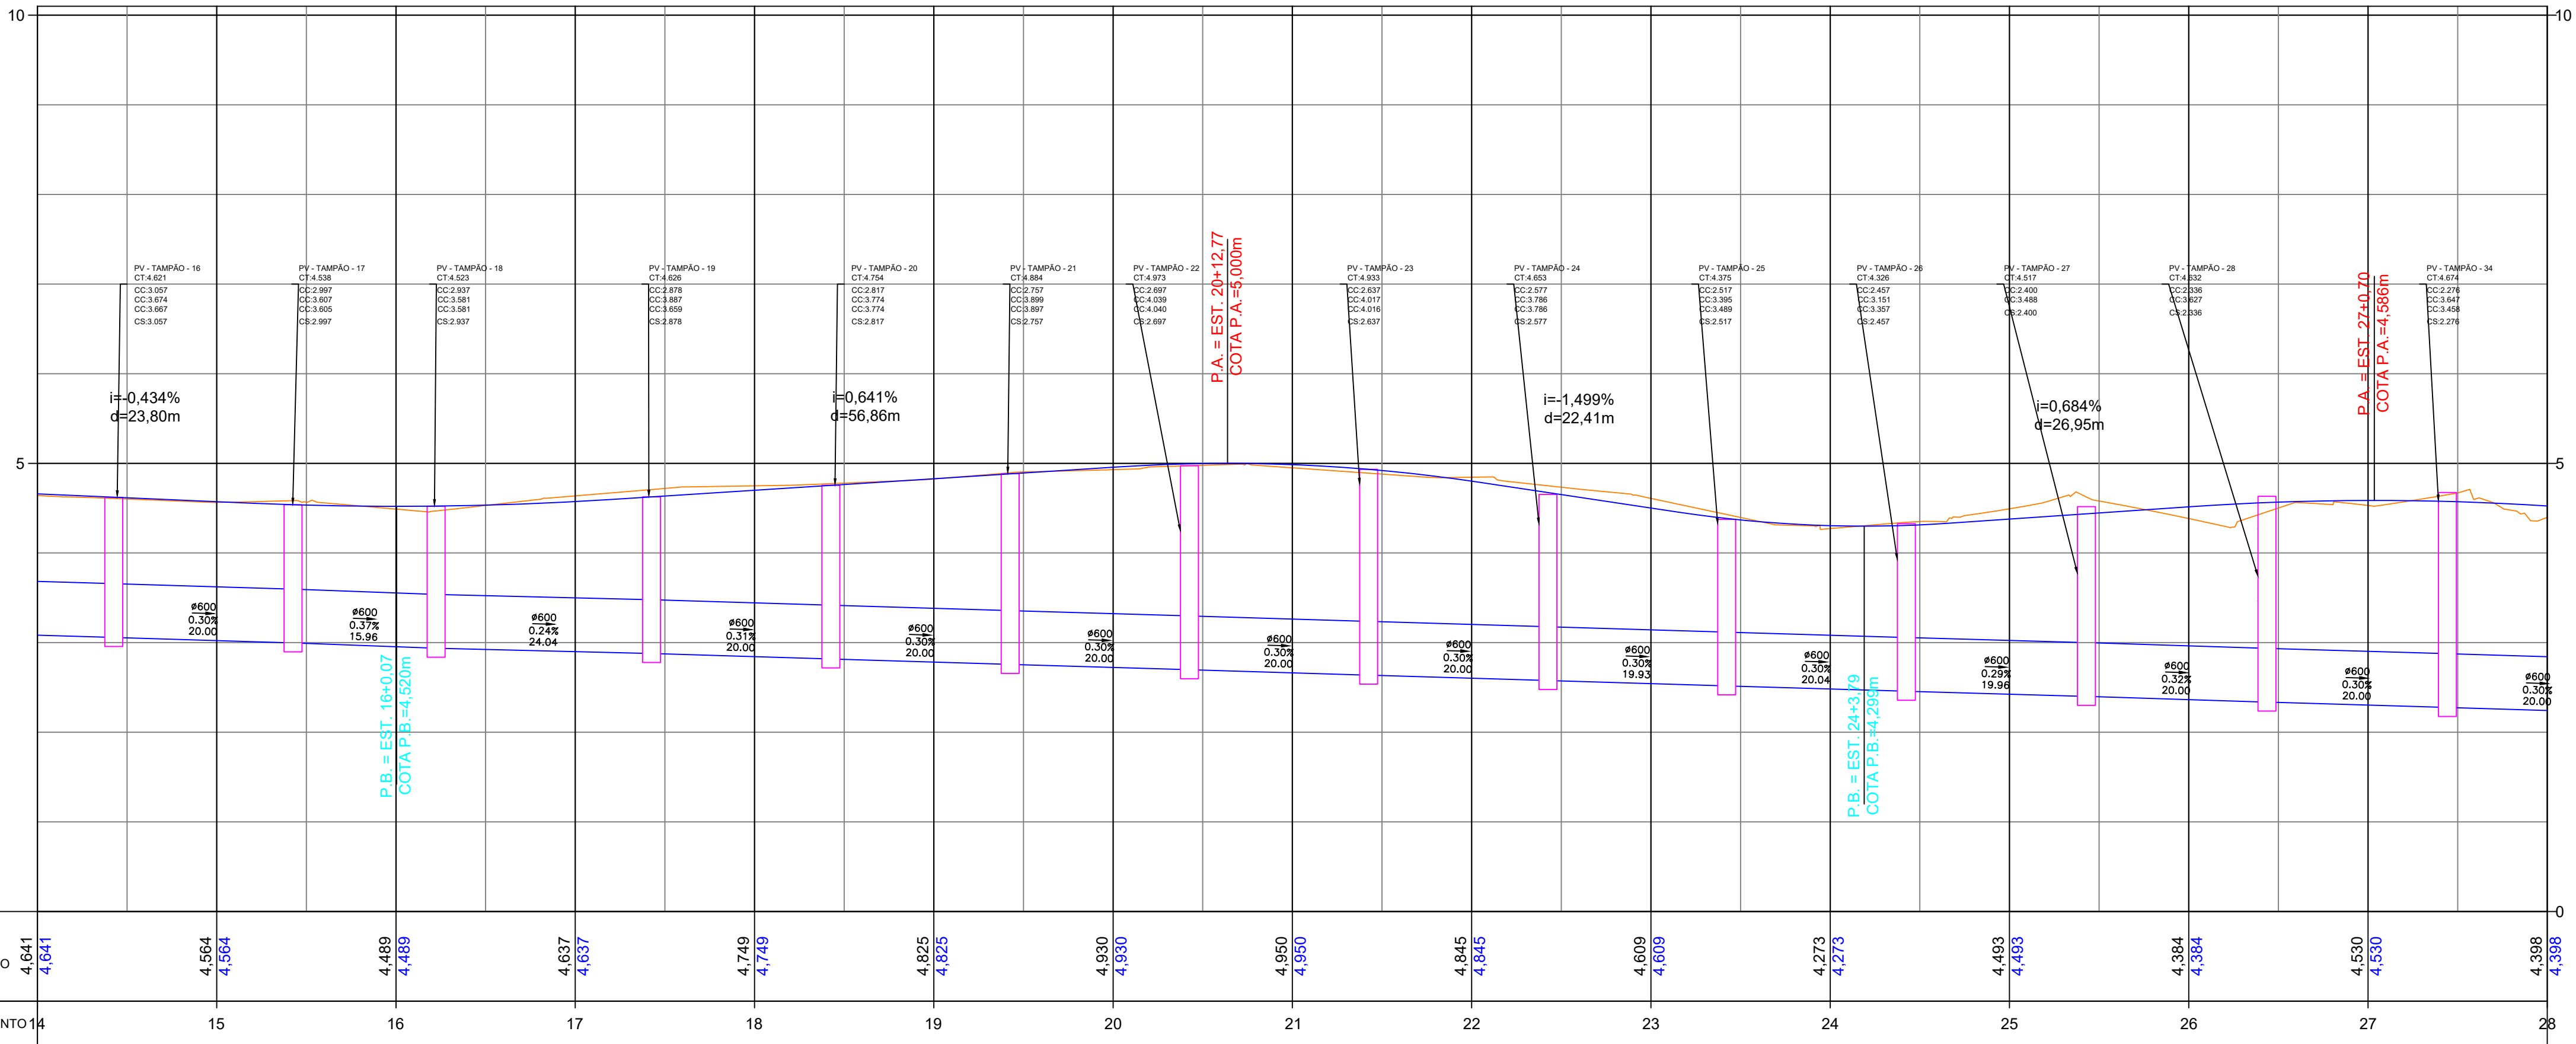


- CONVENÇÕES:
- ESTACAS DE PROJETO
 - CAIXA GAVETA COM SOBRETAMPA DE CONCRETO - BLS
 - POÇO DE VISITA - PV
 - PV - TIPO GAVETA
 - BOCA DE BUEIRO
 - IMPLANTAÇÃO DE DRENO SUB-SUPERFICIAL
 - IMPLANTAÇÃO DE DRENO PROFUNDO DE SOLO
 - TUBO PEAD - 400
 - TUBO PEAD - 600
 - TUBO PEAD - 800
 - CANALETA 50x50 A IMPLANTAR
 - P.V.XX: NUMERAÇÃO DE POÇO DE VISITA - PV
 - BLS.XX: NUMERAÇÃO DE BOCA DE LOBO SIMPLES TIPO GAVETA PROJETADA
 - CC: COTA DE CHEGADA
 - CS: COTA DE SAÍDA
 - CT: COTA DE TOPO
 - NORTE

00	VERSÃO INICIAL	17/05/2024	JORGE ANDRADE
Nº:	DISCRIMINAÇÃO:	DATA:	RESPONSÁVEL:
PROPRIETÁRIO: AUTARQUIA DE URBANIZAÇÃO DO RECIFE - URIB			
PROJETO:			
CONSTRUÇÃO:			
 PREFEITURA DA CIDADE DO RECIFE SECRETARIA DE CONTROLE E DESENVOLVIMENTO URBANO E OBRAS AUTARQUIA DE URBANIZAÇÃO DO RECIFE			
DIRETORIA DE PLANEJAMENTO E PROJETOS: LUANA GENTIL DE BARROS PEREIRA			
PROJETOS EXECUTIVOS DE ADEQUAÇÃO VÁRIA DA II PERIMETRAL, DA III PERIMETRAL, DA RADIAL SUL E DE SISTEMAS VÁRIOS COMPLEMENTARES PARA A IMPLANTAÇÃO DE CORREDORES EXCLUSIVOS DE ÔNIBUS			
RADIAL SUL ROTA ALTERNATIVA: AV. DOM HELDER / AV. RECIFE			
SITUAÇÃO: AV. PROF. JOSÉ BRASILEIRO VIA NOVA	ETAPA: PROJETO EXECUTIVO	ESCALA: INDICADA	CODIFICAÇÃO: RS.19.PE.DRE.SU.R00
CONTEÚDO: PROJETO DE DRENAGEM - IMPLANTAÇÃO DE GALERIA	AUTORIA DO PROJETO:	EQUIPE TÉCNICA: MARIA DO CARMO M. DE F. BARBOSA	FRANCO:
			

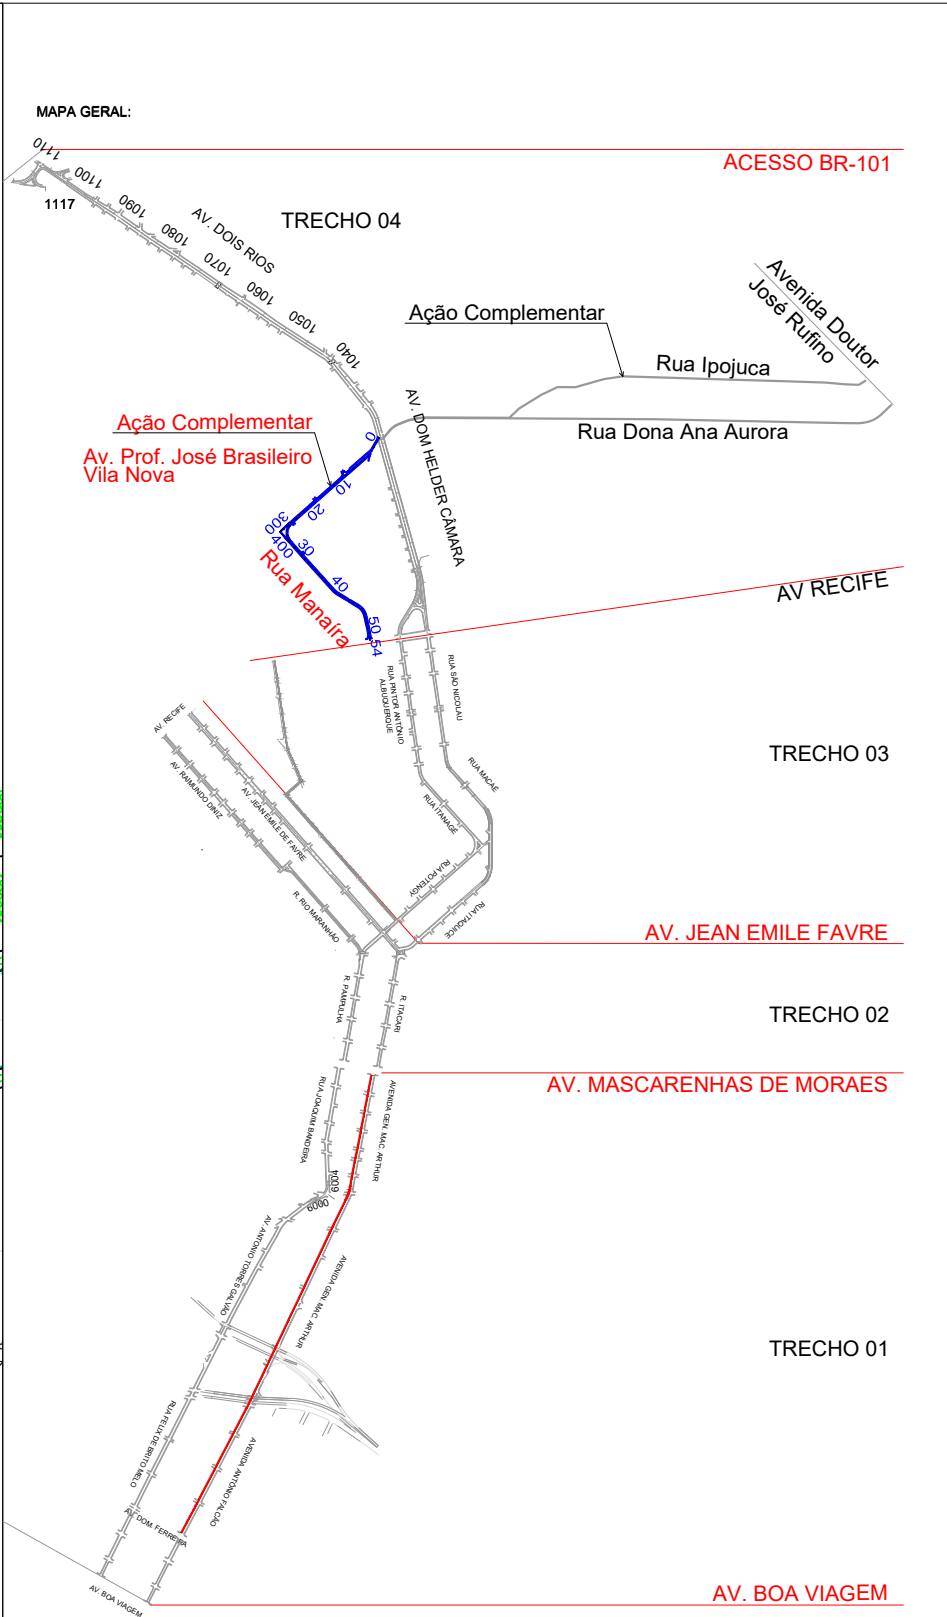
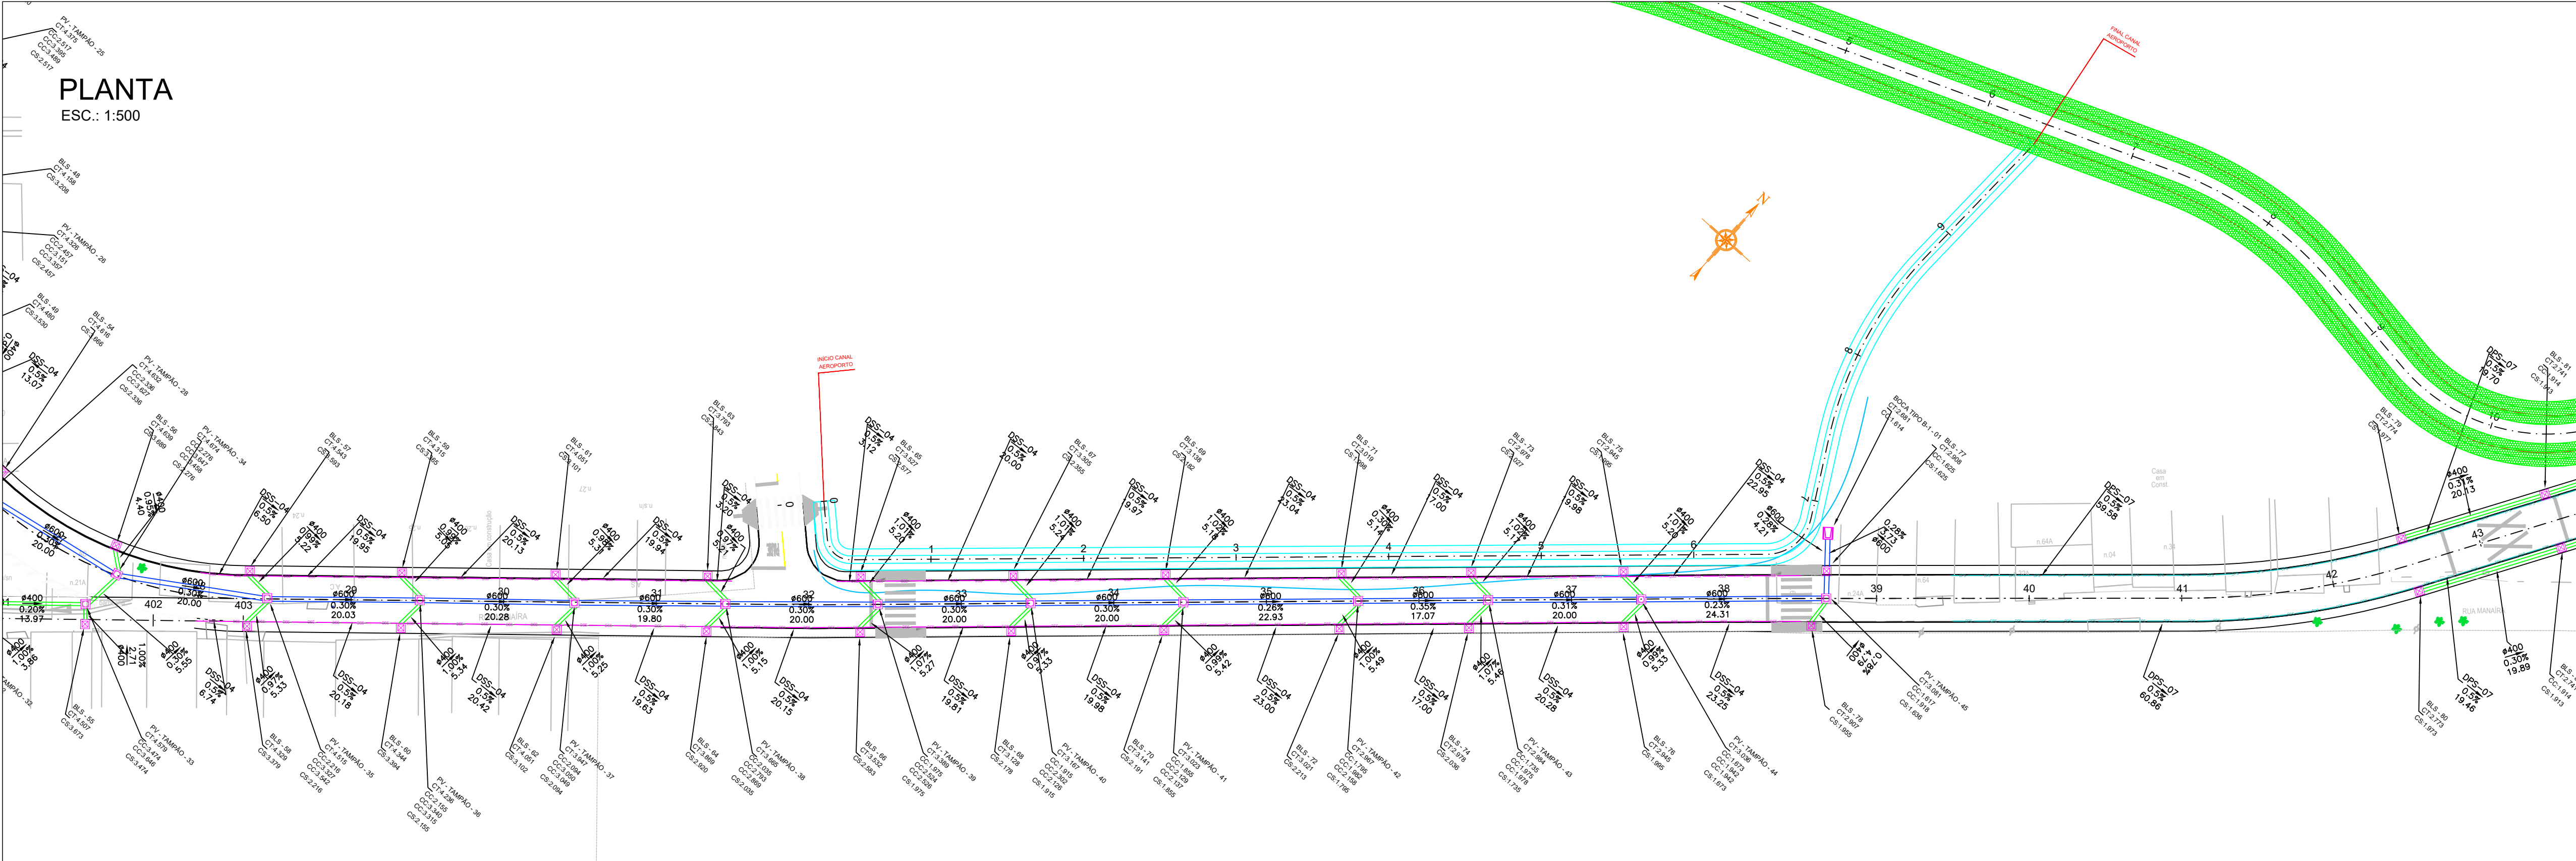


- CONVENÇÕES:
- ESTACAS DE PROJETO
 - CAIXA GAVETA COM SOBRETAMPA DE CONCRETO - BLS
 - POÇO DE VISITA - PV
 - PV - TIPO GAVETA
 - BOCA DE BUEIRO
 - IMPLANTAÇÃO DE DRENO SUB-SUPERFICIAL
 - IMPLANTAÇÃO DE DRENO PROFUNDO DE SOLO
 - TUBO PEAD - 400
 - TUBO PEAD - 600
 - TUBO PEAD - 800
 - CANALETA 50X50 A IMPLANTAR
 - PV-XX: NUMERAÇÃO DE POÇO DE VISITA - PV
 - BLS-XX: NUMERAÇÃO DE BOCA DE LOBO SIMPLES TIPO GAVETA PROJETADA
 - CC: COTA DE CHEGADA
 - CS: COTA DE SAÍDA
 - CT: COTA DE TOPO
 - NORTE

PERFIL
ESC. (H): 1:500
ESC. (V): 1:50

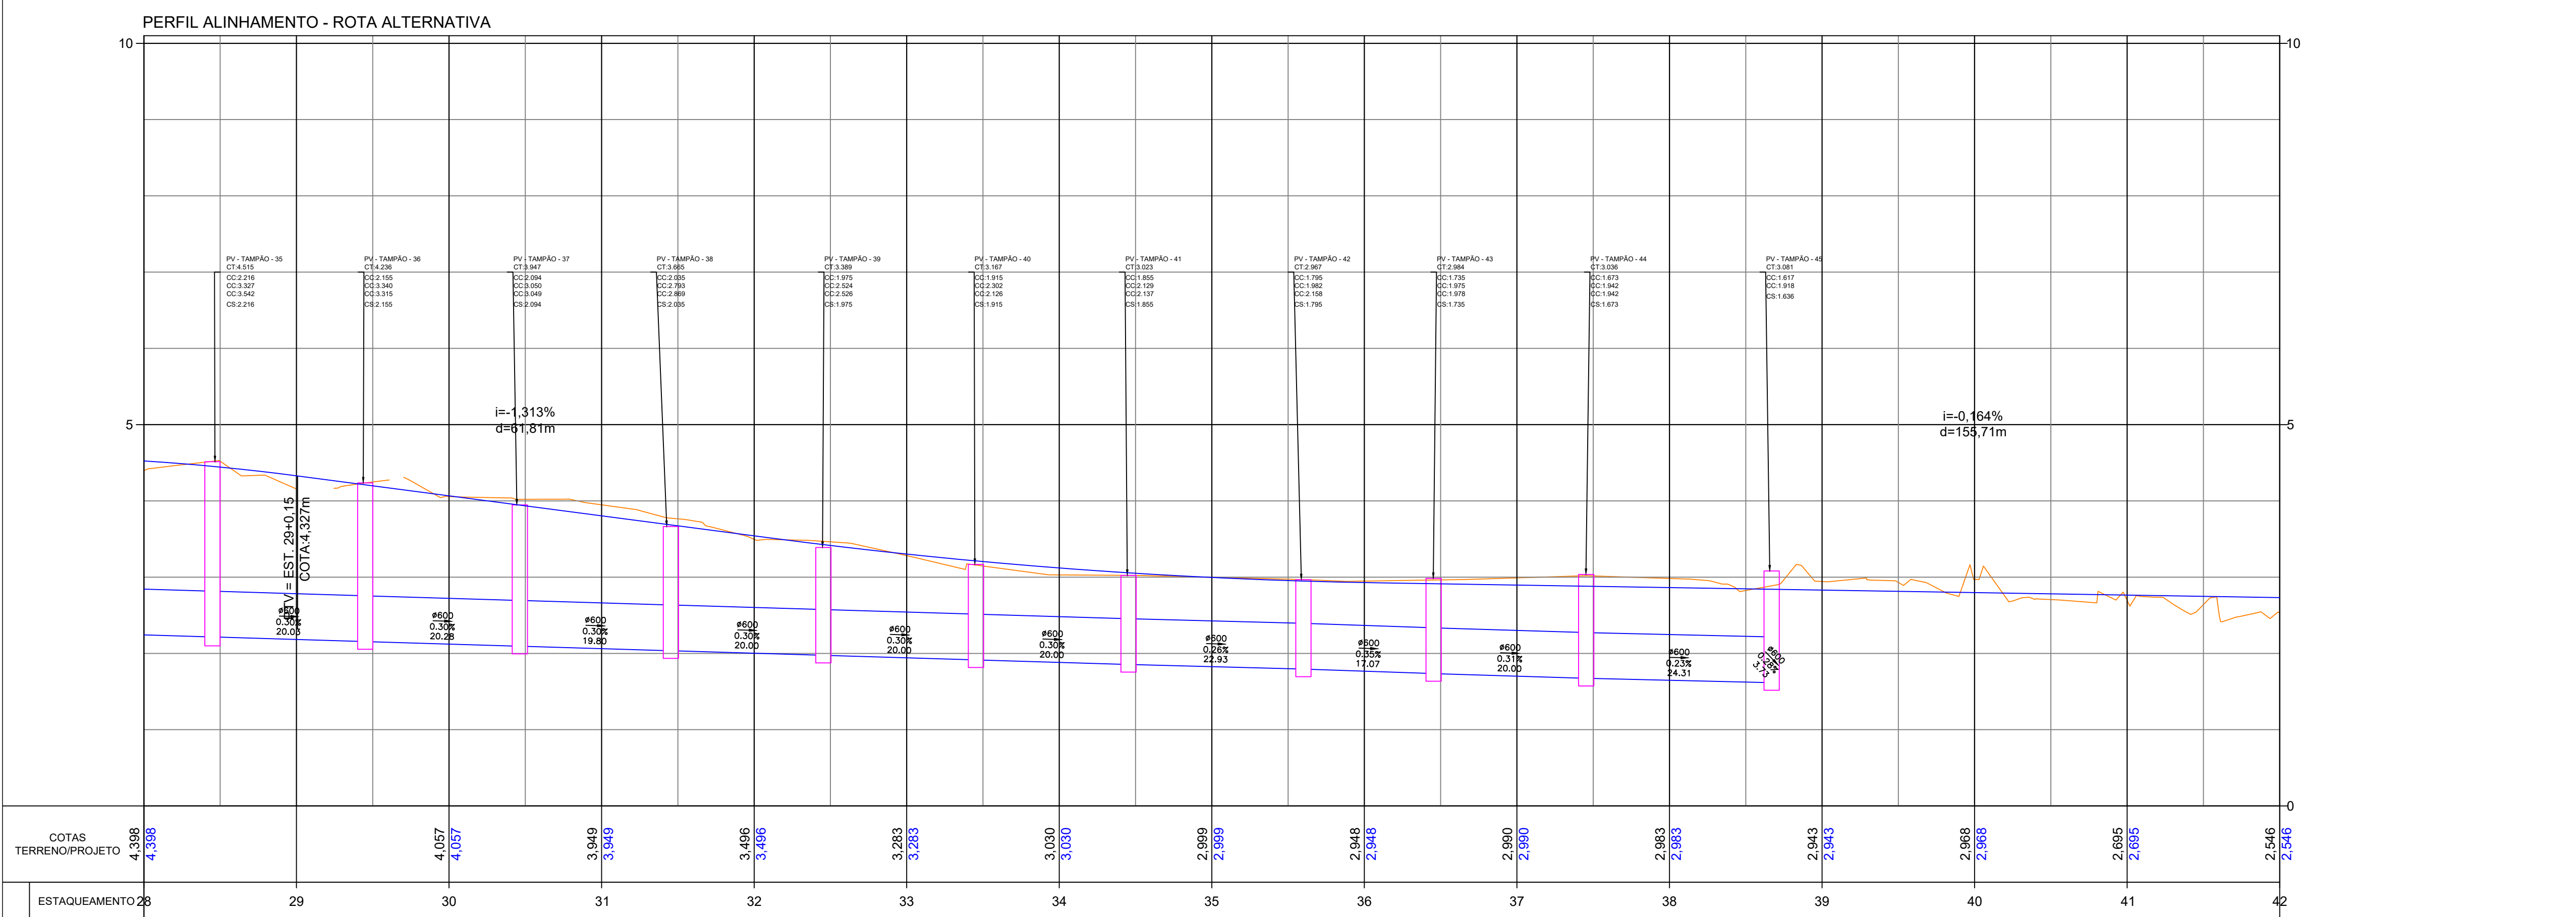


00	VERSÃO INICIAL	17/05/2024	JORGE ANDRADE
Nº:	DISCRIMINAÇÃO:	DATA:	RESPONSÁVEL:
PROPRIETÁRIO: AUTARQUIA DE URBANIZAÇÃO DO RECIFE - URB			
PROJETO:			
CONSTRUÇÃO:			
 PREFEITURA DA CIDADE DO RECIFE SECRETARIA DE CONTROLE E DESENVOLVIMENTO URBANO E OBRAS AUTARQUIA DE URBANIZAÇÃO DO RECIFE			
DIRETORIA DE PLANEJAMENTO E PROJETOS: LUANA GENTIL DE BARROS PEREIRA			
PROJETOS EXECUTIVOS DE ADEQUAÇÃO VÁRIA DA II PERIMETRAL, DA III PERIMETRAL, DA RADIAL SUL E DE SISTEMAS VÁRIOS COMPLEMENTARES PARA A IMPLANTAÇÃO DE CORREDORES EXCLUSIVOS DE ÔNIBUS RADIAL SUL ROTA ALTERNATIVA: AV. DOM HELDER / AV. RECIFE			
SITUAÇÃO: AV. PROF. JOSÉ BRASILEIRO VILA NOVA	ETAPA: PROJETO EXECUTIVO	ESCALA: INDICADA	DRE - 03/20
DATA: MAIO/2024	PROJETO EXECUTIVO	CODIFICAÇÃO: RS.19.PE.DRE.SU.R00	
CONTEÚDO: PROJETO DE DRENAGEM - IMPLANTAÇÃO DE GALERIA	AUTORIA DO PROJETO:	EQUIPE TÉCNICA: MARIA DO CARMO M. DE F. BARBOSA	
		FRANCO:	

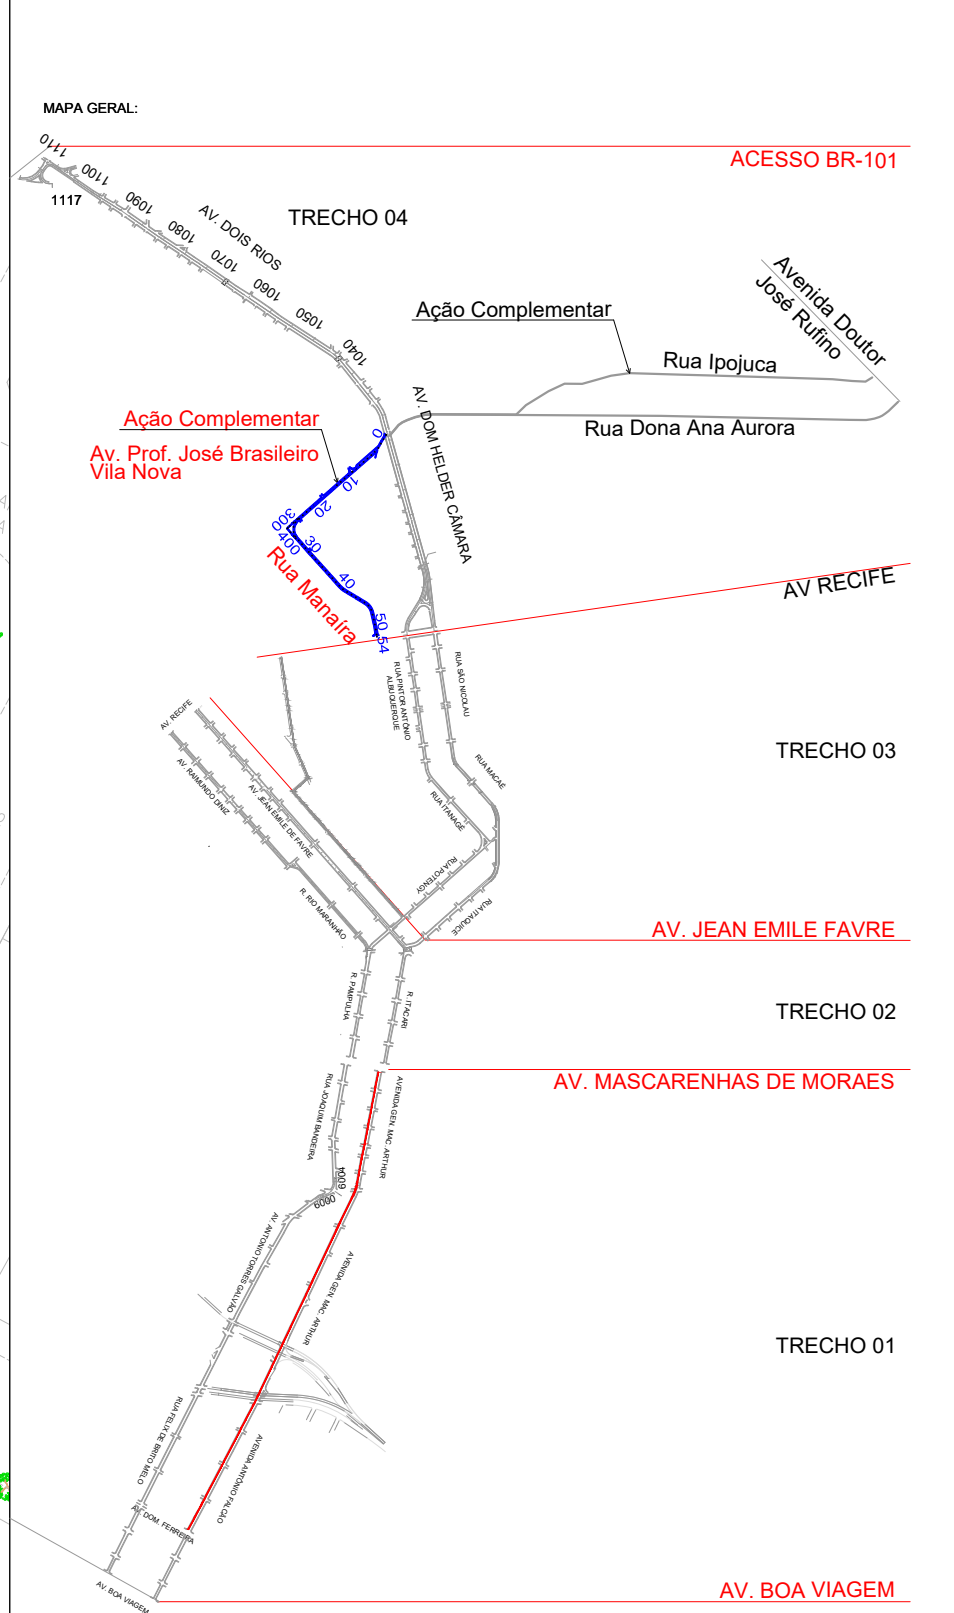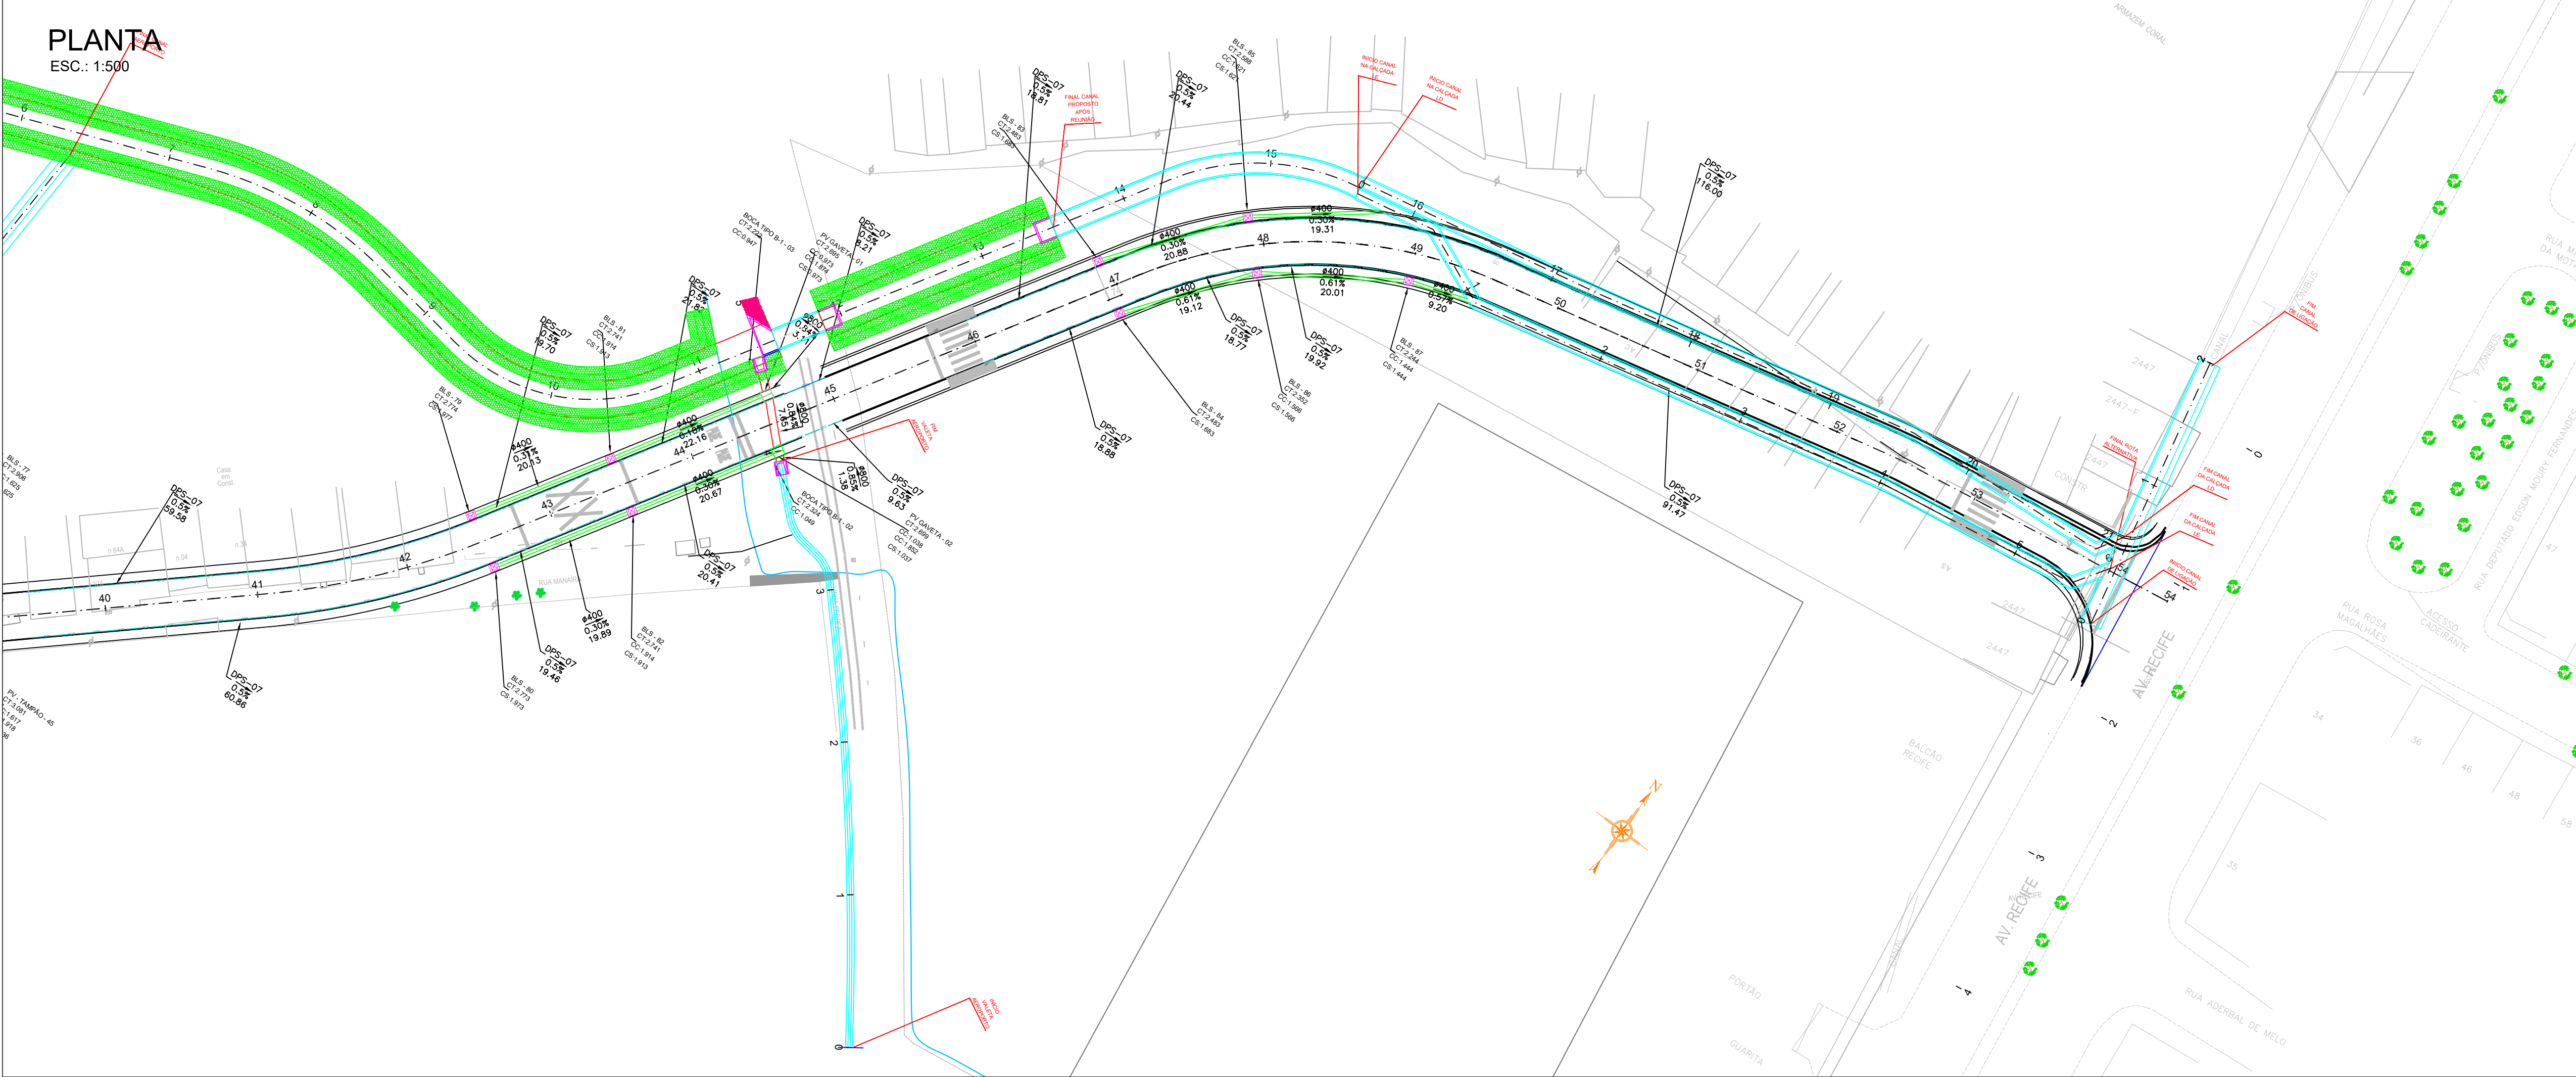



- CONVENÇÕES:
- ESTACAS DE PROJETO
 - CAIXA GAVETA COM SOBRETAMPA DE CONCRETO - BLS
 - POÇO DE VISITA - PV
 - PV - TIPO GAVETA
 - BOCA DE BUEIRO
 - IMPLANTAÇÃO DE DRENO SUB-SUPERFICIAL
 - IMPLANTAÇÃO DE DRENO PROFUNDO DE SOLO
 - TUBO PEAD - 400
 - TUBO PEAD - 600
 - TUBO PEAD - 800
 - CANALETAS 50X50 A IMPLANTAR
 - NUMERAÇÃO DE POÇO DE VISITA - PV
 - BLSXX
 - CC COTA DE CHEGADA
 - CS COTA DE SAÍDA
 - CT COTA DE TOPO
 - NORTE

PERFIL
ESC. (H): 1:500
ESC. (V): 1:50

PERFIL ALINHAMENTO - ROTA ALTERNATIVA - LADO ESQUERDO

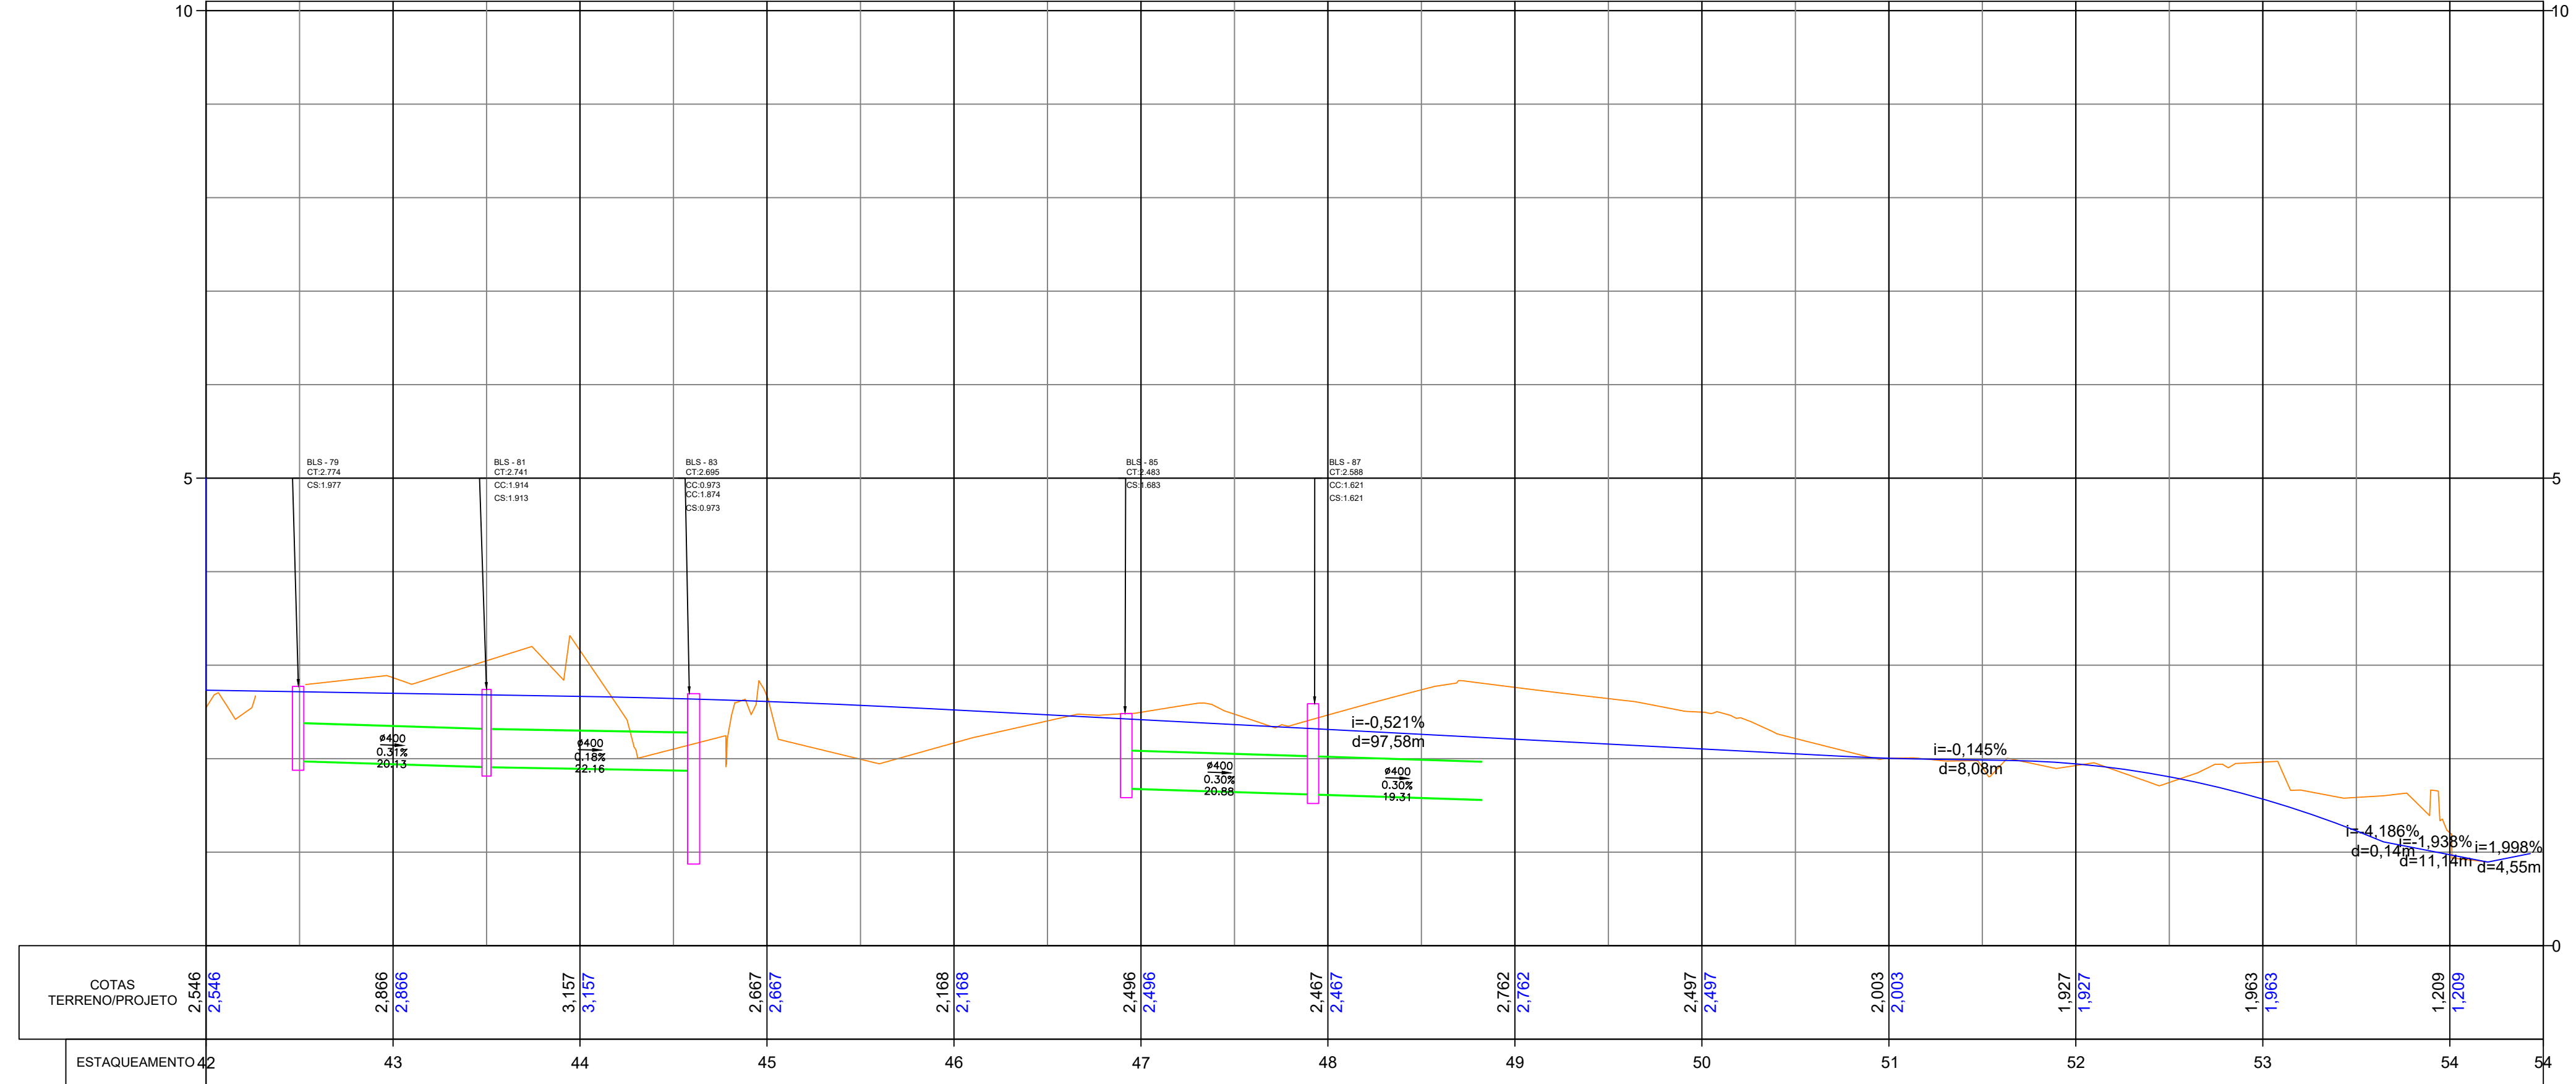


00	VERSÃO INICIAL	17/05/2024	JORGE ANDRADE
Nº:	DISCRIMINAÇÃO:	DATA:	RESPONSÁVEL:
PROPRIETÁRIO: AUTARQUIA DE URBANIZAÇÃO DO RECIFE - URB			
PROJETO:			
CONSTRUÇÃO:			
 PREFEITURA DA CIDADE DO RECIFE SECRETARIA DE CONTROLE E DESENVOLVIMENTO URBANO E OBRAS AUTARQUIA DE URBANIZAÇÃO DO RECIFE			
DIRETORIA DE PLANEJAMENTO E PROJETOS: LUANA GENTIL DE BARROS PEREIRA			
PROJETOS EXECUTIVOS DE ADEQUAÇÃO VÁRIA DA II PERIMETRAL, DA III PERIMETRAL, DA RADIAL SUL E DE SISTEMAS VÁRIOS COMPLEMENTARES PARA A IMPLANTAÇÃO DE CORREDORES EXCLUSIVOS DE ÔNIBUS			
RADIAL SUL ROTA ALTERNATIVA: AV. DOM HELDER / AV. RECIFE			
SITUAÇÃO: AV. PROF. JOSÉ BRASILEIRO VILA NOVA	ETAPA: PROJETO EXECUTIVO	ESCALA: INDICADA	CODIFICAÇÃO: RS.15-PE-DRS-S4-R00
DATA: MARÇO/2024	PROJETO EXECUTIVO	EQUIPE TÉCNICA: MARIA DO CARMO M. DE F. BARBOSA	FRANCA
			

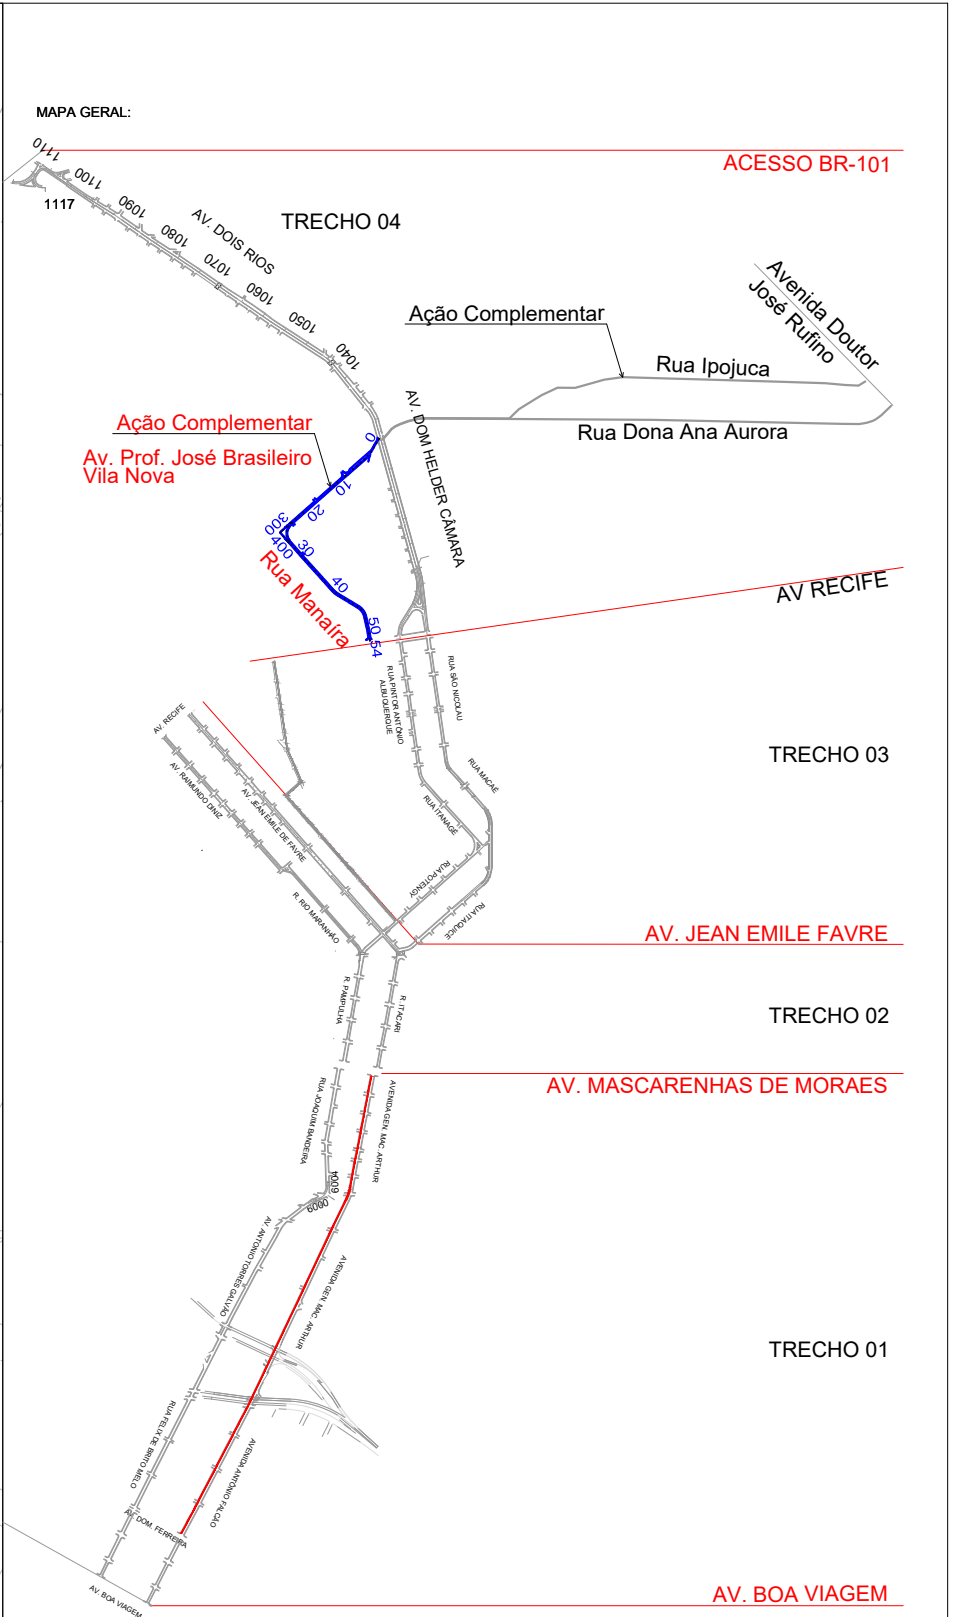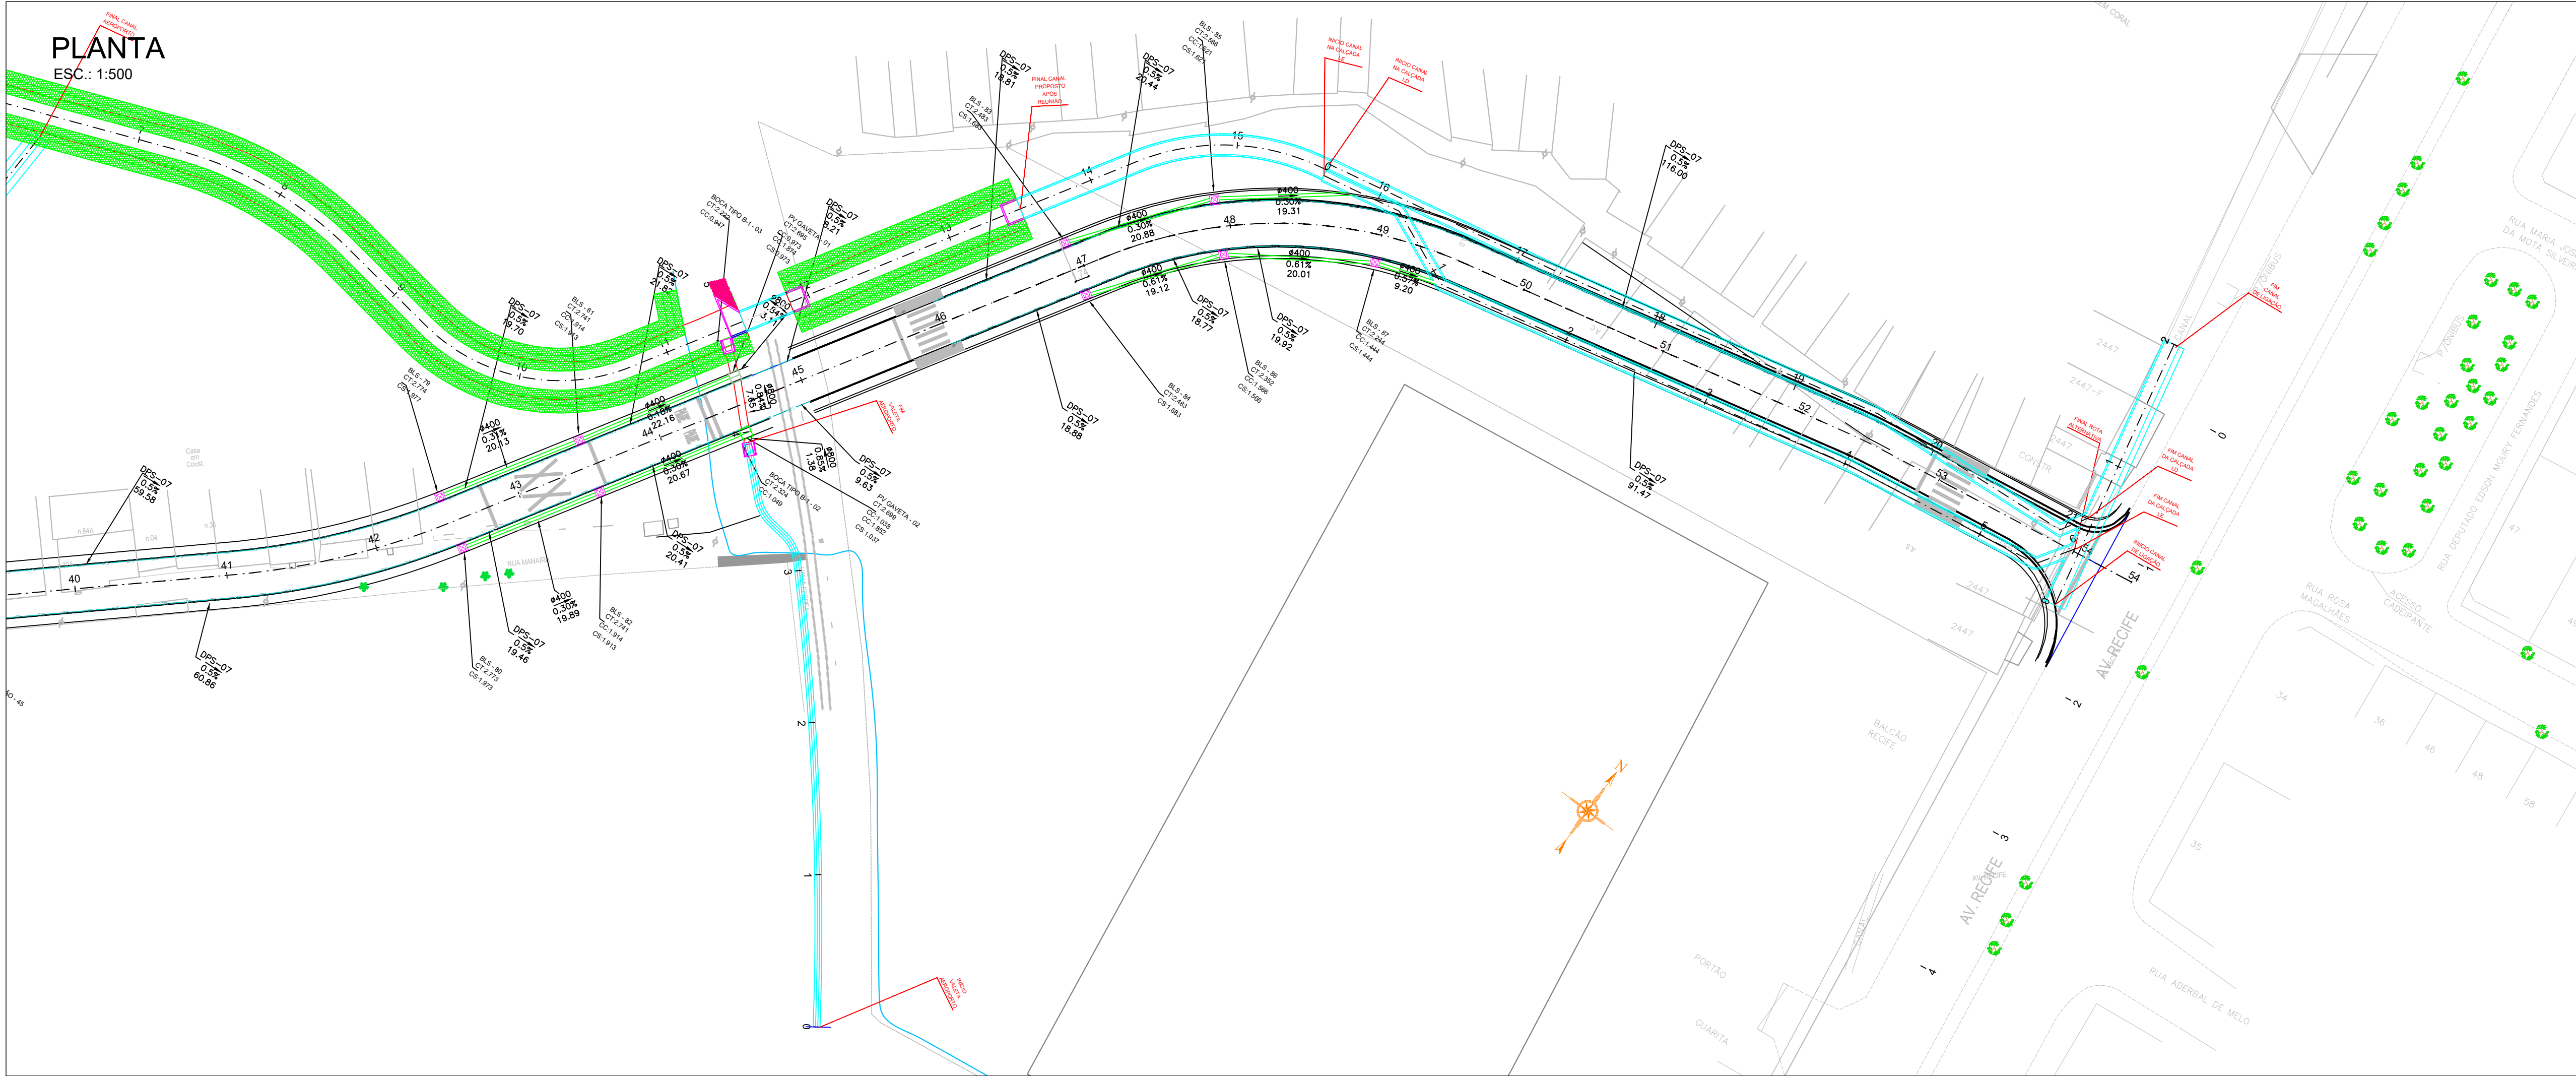

- CONVENÇÕES:
- ESTACAS DE PROJETO
 - CAIXA GAVETA COM SOBRETAMPA DE CONCRETO - BLS
 - POÇO DE VISITA - PV
 - PV - TIPO GAVETA
 - BOCA DE BUEIRO
 - IMPLANTAÇÃO DE DRENO SUB-SUPERFICIAL
 - IMPLANTAÇÃO DE DRENO PROFUNDO DE SOLO
 - TUBO PEAD - 400
 - TUBO PEAD - 600
 - TUBO PEAD - 800
 - CANALETA 50X50 A IMPLANTAR
 - PV.XX NUMERAÇÃO DE POÇO DE VISITA - PV
 - BLS.XX NUMERAÇÃO DE BOCA DE LOBO SIMPLES TIPO GAVETA PROJETADA
 - CC COTA DE CHEGADA
 - CS COTA DE SAÍDA
 - CT COTA DE TOPO
 - NORTE

PERFIL
ESC. (H): 1:500
ESC. (V): 1:50


PERFIL ALINHAMENTO - ROTA ALTERNATIVA - LADO DIREITO

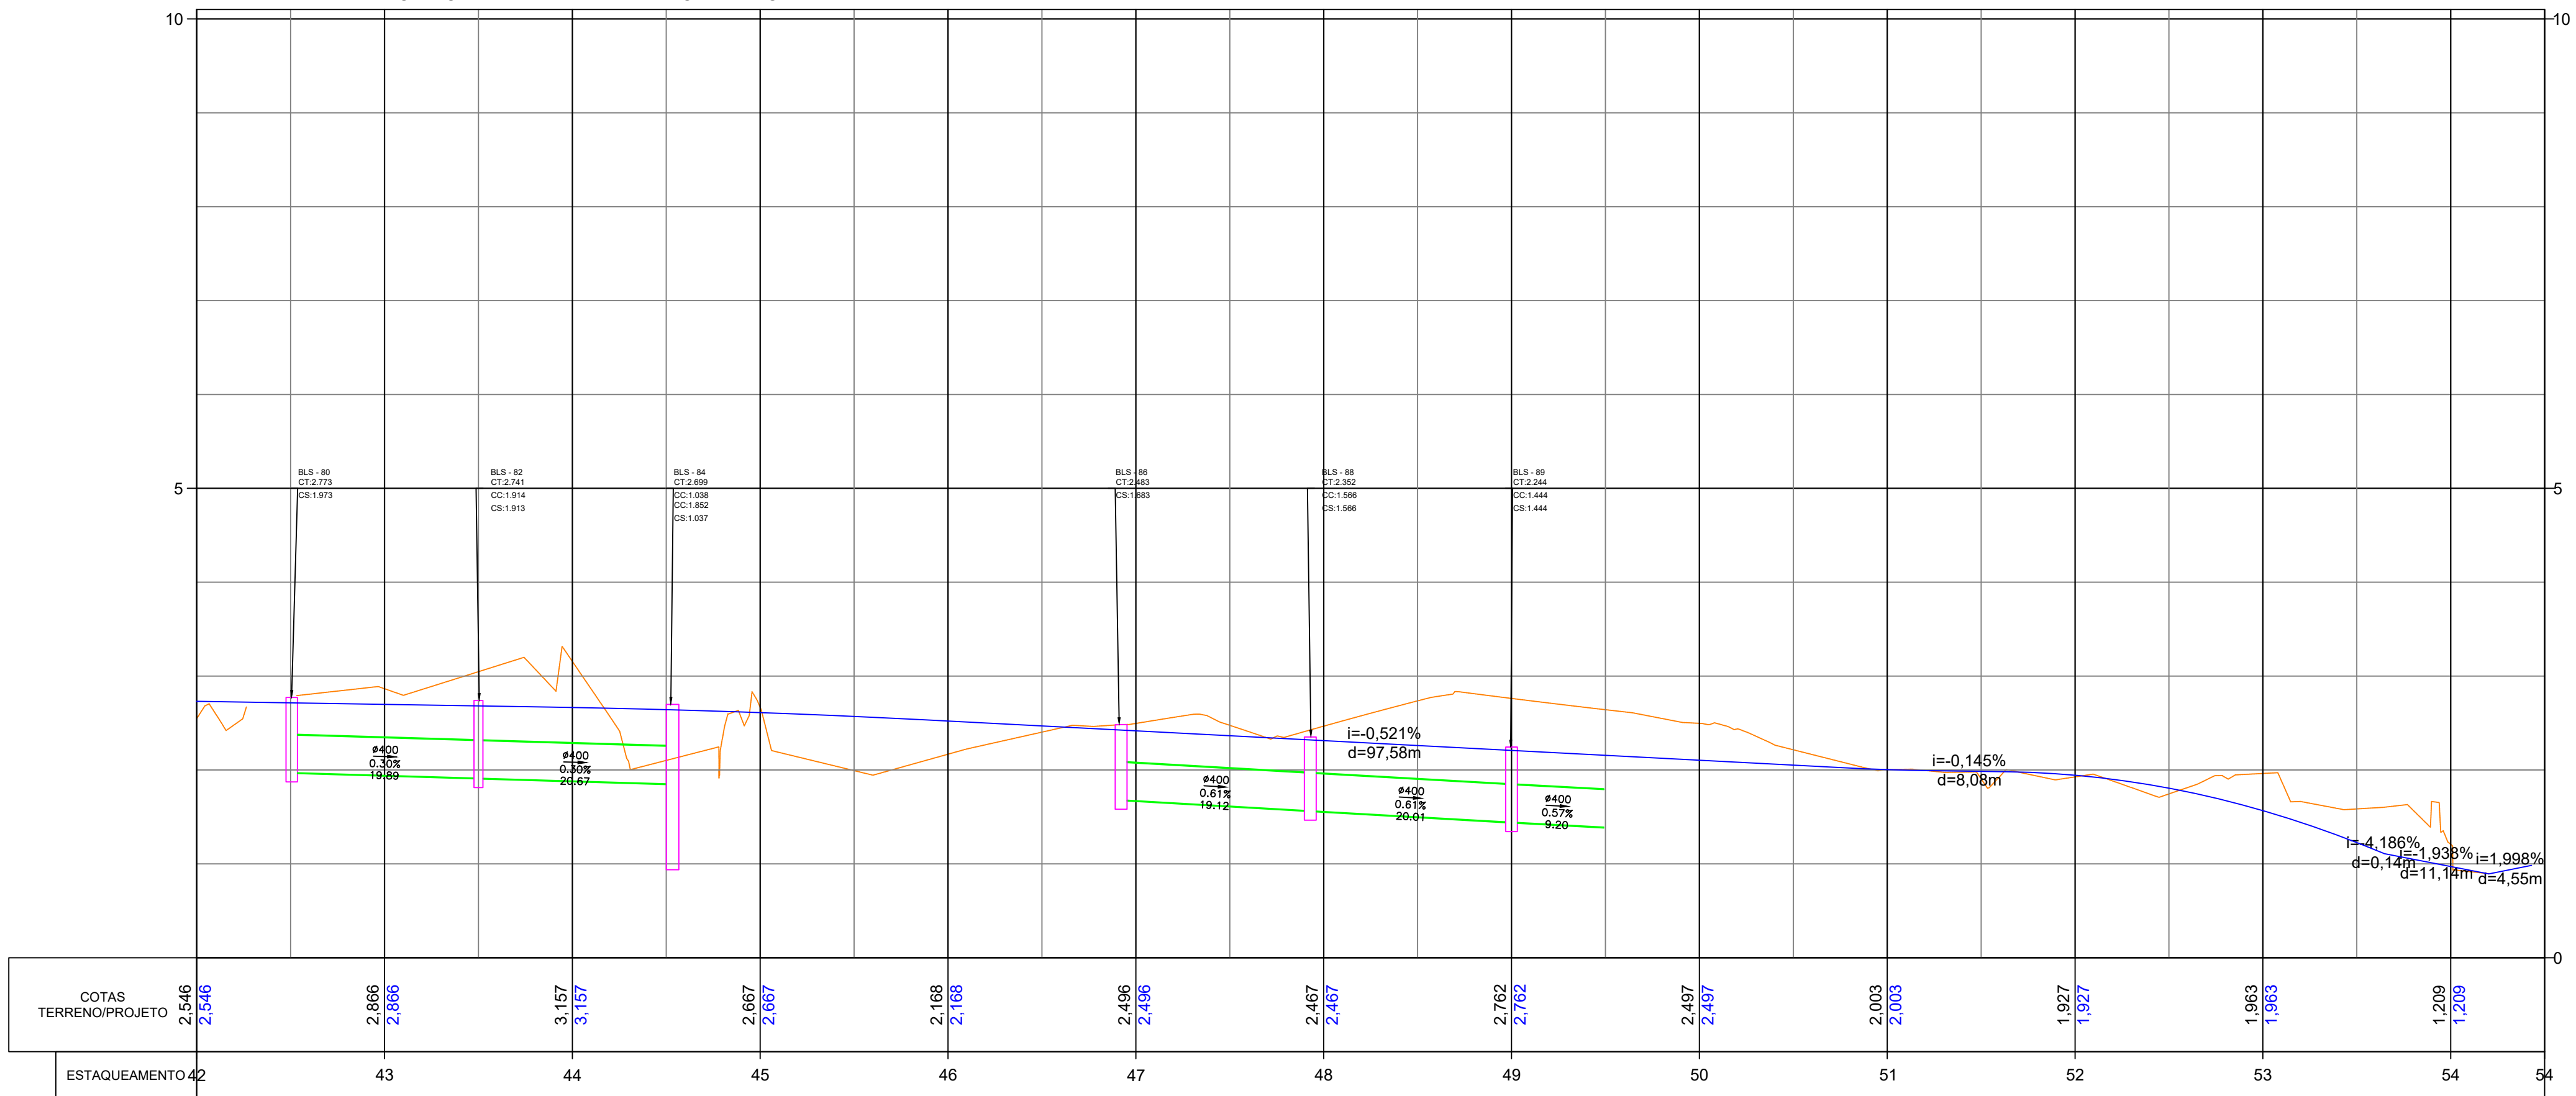

PROJETO: ROTA ALTERNATIVA - AV. DOM HELDER / AV. RECIFE			
CONSTRUÇÃO: PREFEITURA DA CIDADE DO RECIFE, SECRETARIA DE CONTROLE E DESENVOLVIMENTO URBANO E OBRAS, AUTARQUIA DE URBANIZAÇÃO DO RECIFE			
DIRETORIA DE PLANEJAMENTO E PROJETOS: LUANA GENTIL DE BARROS PEREIRA			
PROJETOS EXECUTIVOS DE ADEQUAÇÃO VÁRIA DA II PERIMETRAL, DA III PERIMETRAL, DA RADIAL SUL E DE SISTEMAS VIÁRIOS COMPLEMENTARES PARA A IMPLANTAÇÃO DE CORREDORES EXCLUSIVOS DE ÔNIBUS			
RADIAL SUL			
ROTA ALTERNATIVA: AV. DOM HELDER / AV. RECIFE			
SITUAÇÃO: AV. PROF. JOSÉ BRASILEIRO VILA NOVA	ETAPA: PROJETO EXECUTIVO	ESCALA: INDICADA	CODIFICAÇÃO: RS.19-PE-DRE-S5-R00
DATA: MAR/2024	PROJETO EXECUTIVO	DATA: 17/05/2024	RESPONSÁVEL: JORGE ANDRADE
CONTEÚDO: PROJETO DE DRENAGEM - IMPLANTAÇÃO DE GALERIAS	AUTORIA DO PROJETO: FRANÇOIS	MAPA DO CARRO M. DE F. BARBOSA	
JBR			
DRE - 05/20			



PLANTA

ESC.: 1:500

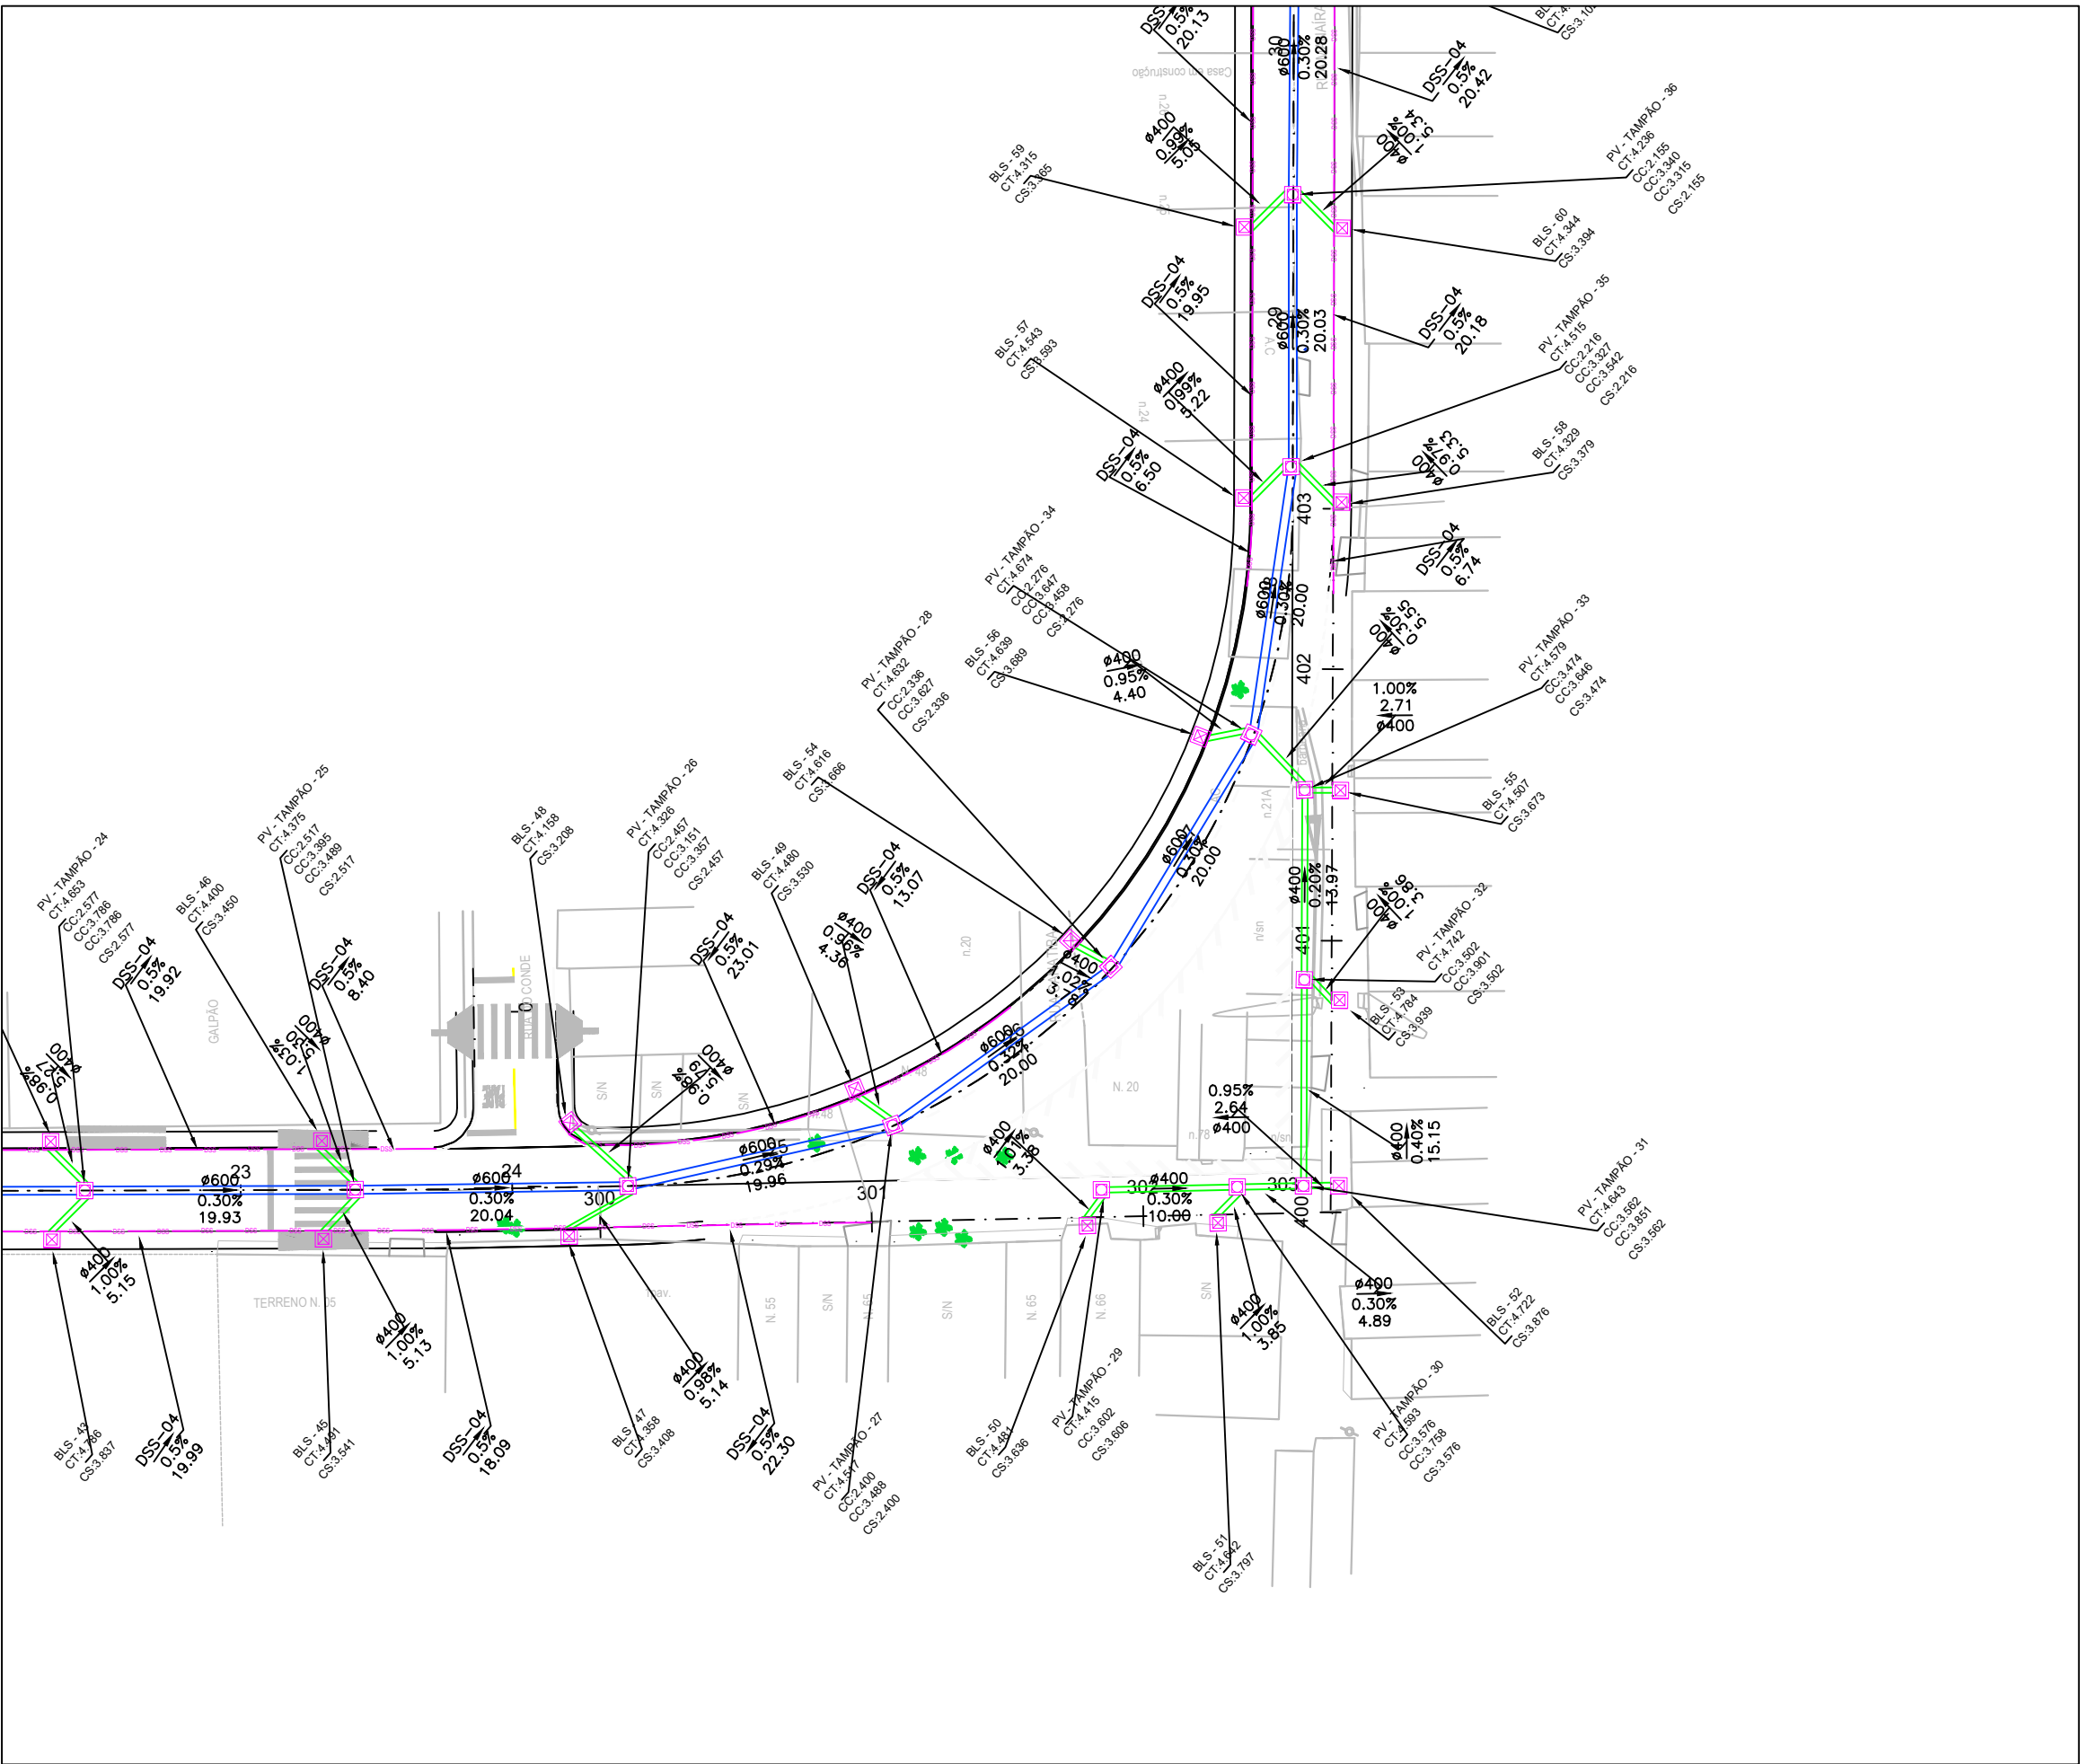

PERFIL


ESC. (H): 1:500
ESC. (V): 1:50

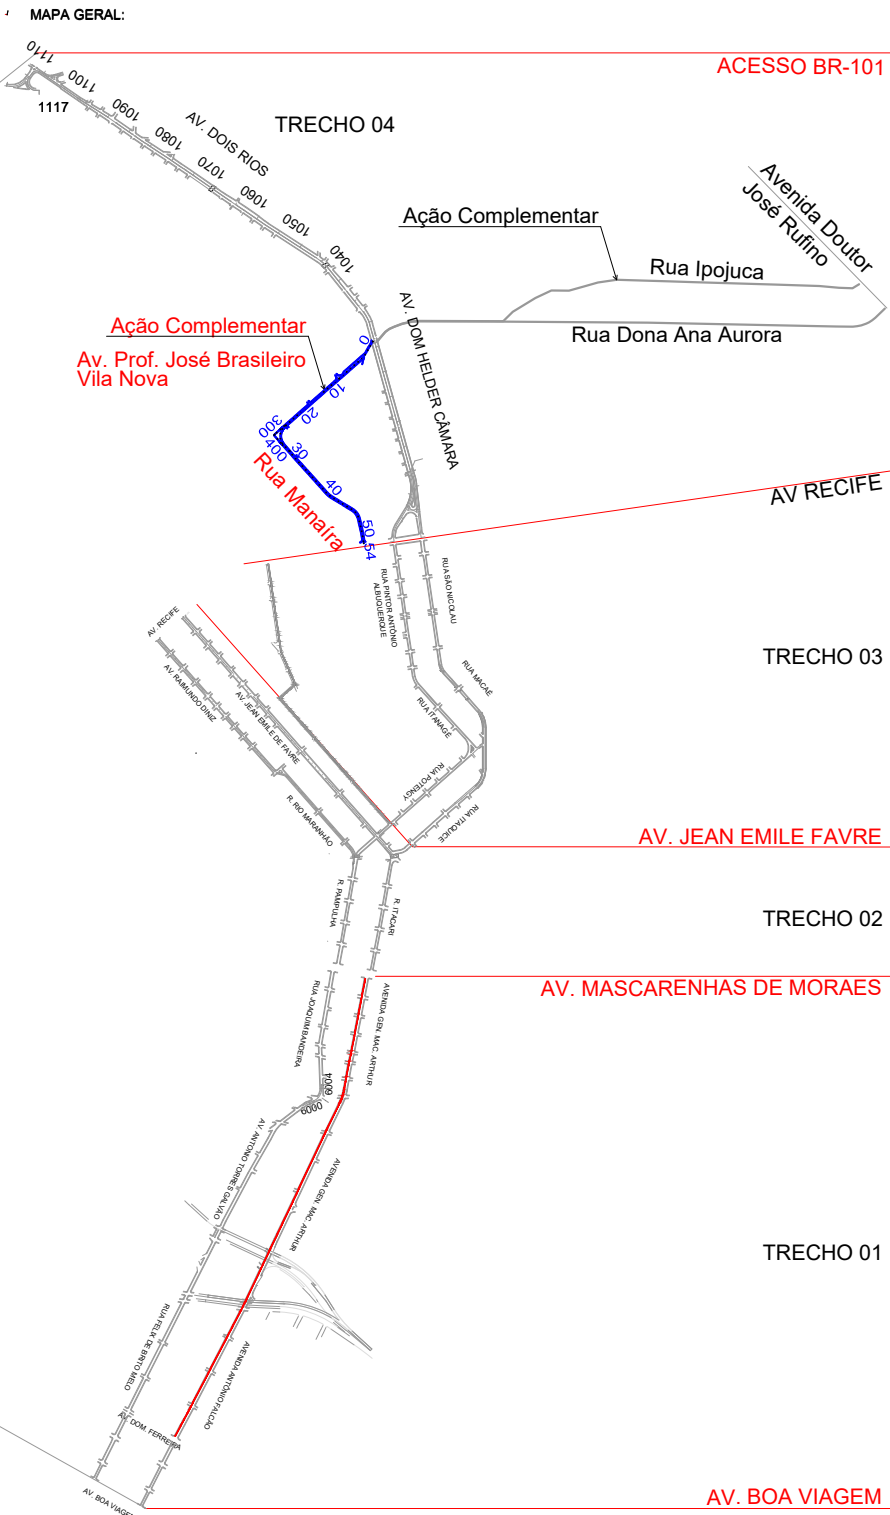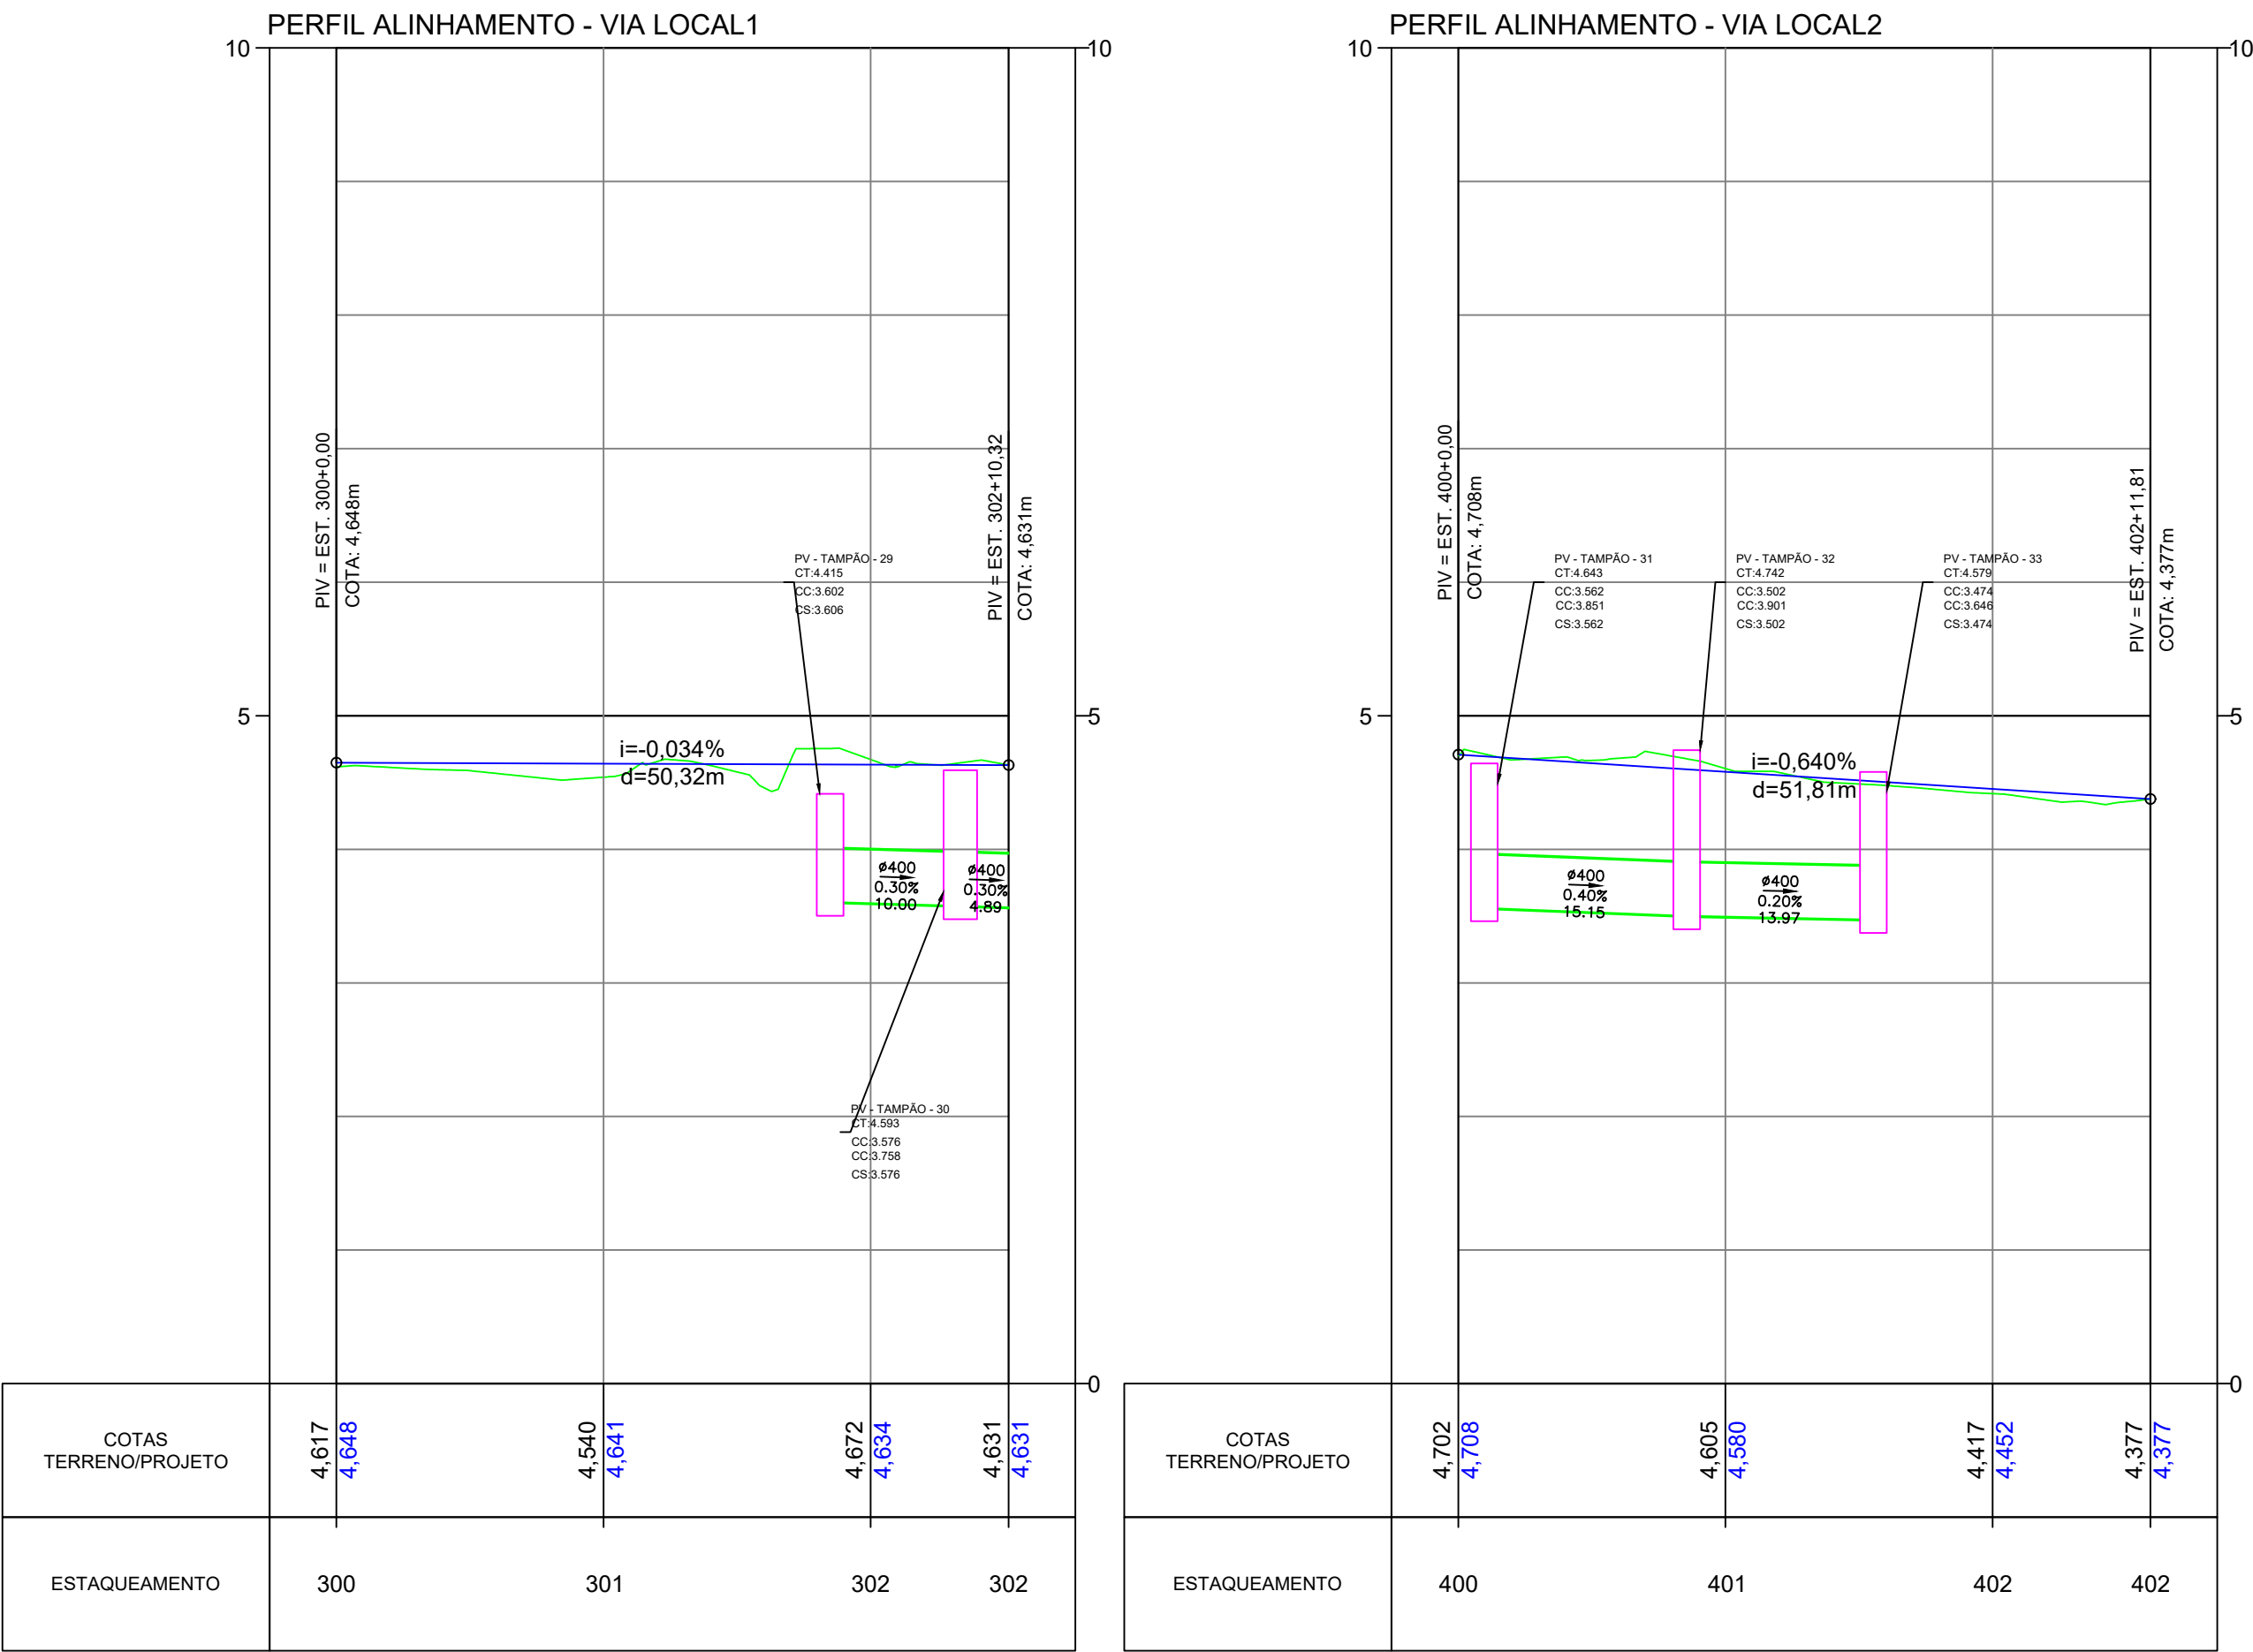

- CONVENÇÕES:
- ESTACAS DE PROJETO
 - CAIXA GAVETA COM SOBRETAMPA DE CONCRETO - BLS
 - POÇO DE VISITA - PV
 - PV - TIPO GAVETA
 - BOCA DE BUEIRO
 - IMPLANTAÇÃO DE DRENO SUB-SUPERFICIAL
 - IMPLANTAÇÃO DE DRENO PROFUNDO DE SOLO
 - TUBO PEAD - 400
 - TUBO PEAD - 600
 - TUBO PEAD - 800
 - CANALETA 50X50 A IMPLANTAR
 - PV-XX NUMERAÇÃO DE POÇO DE VISITA - PV
 - BLS-XX NUMERAÇÃO DE BOCA DE LOBO SIMPLES TIPO GAVETA PROJETADA
 - CC COTA DE CHEGADA
 - CS COTA DE SAÍDA
 - CT COTA DE TOPO
 - NORTE

00	VERSÃO INICIAL	17/05/2024	JORGE ANDRADE
Nº:	DISCRIMINAÇÃO:	DATA:	RESPONSÁVEL:
PROPRIETÁRIO: AUTARQUIA DE URBANIZAÇÃO DO RECIFE - URB			
PROJETO:			
CONSTRUÇÃO:			
PREFEITURA DA CIDADE DO RECIFE SECRETARIA DE CONTROLE E DESENVOLVIMENTO URBANO E OBRAS AUTARQUIA DE URBANIZAÇÃO DO RECIFE			
DIRETORIA DE PLANEJAMENTO E PROJETOS: LUANA GENTIL DE BARROS PEREIRA			
PROJETOS EXECUTIVOS DE ADEQUAÇÃO VIÁRIA DA II PERIMETRAL, DA III PERIMETRAL, DA RADIAL SUL E DE SISTEMAS VIÁRIOS COMPLEMENTARES PARA A IMPLANTAÇÃO DE CORREDORES EXCLUSIVOS DE ÔNIBUS RADIAL SUL ROTA ALTERNATIVA: AV. DOM HELDER / AV. RECIFE			
SITUAÇÃO: AV. PROF. JOSÉ BRASILEIRO VILA NOVA	ESCALA: INDICADA		
DATA: MAIO/2024	ETAPA: PROJETO EXECUTIVO	CODIFICAÇÃO: RS.15-PE-DRE-SR-R00	
CONTEÚDO: PROJETO DE DRENAGEM - IMPLANTAÇÃO DE GALERIAS	AUTORIA DO PROJETO:	EQUIPE TÉCNICA: MARIA DO CARMO M. DE F. BARBOSA	
FRANCOISA			
JBR			DRE - 06/20

ESC.: 1:500

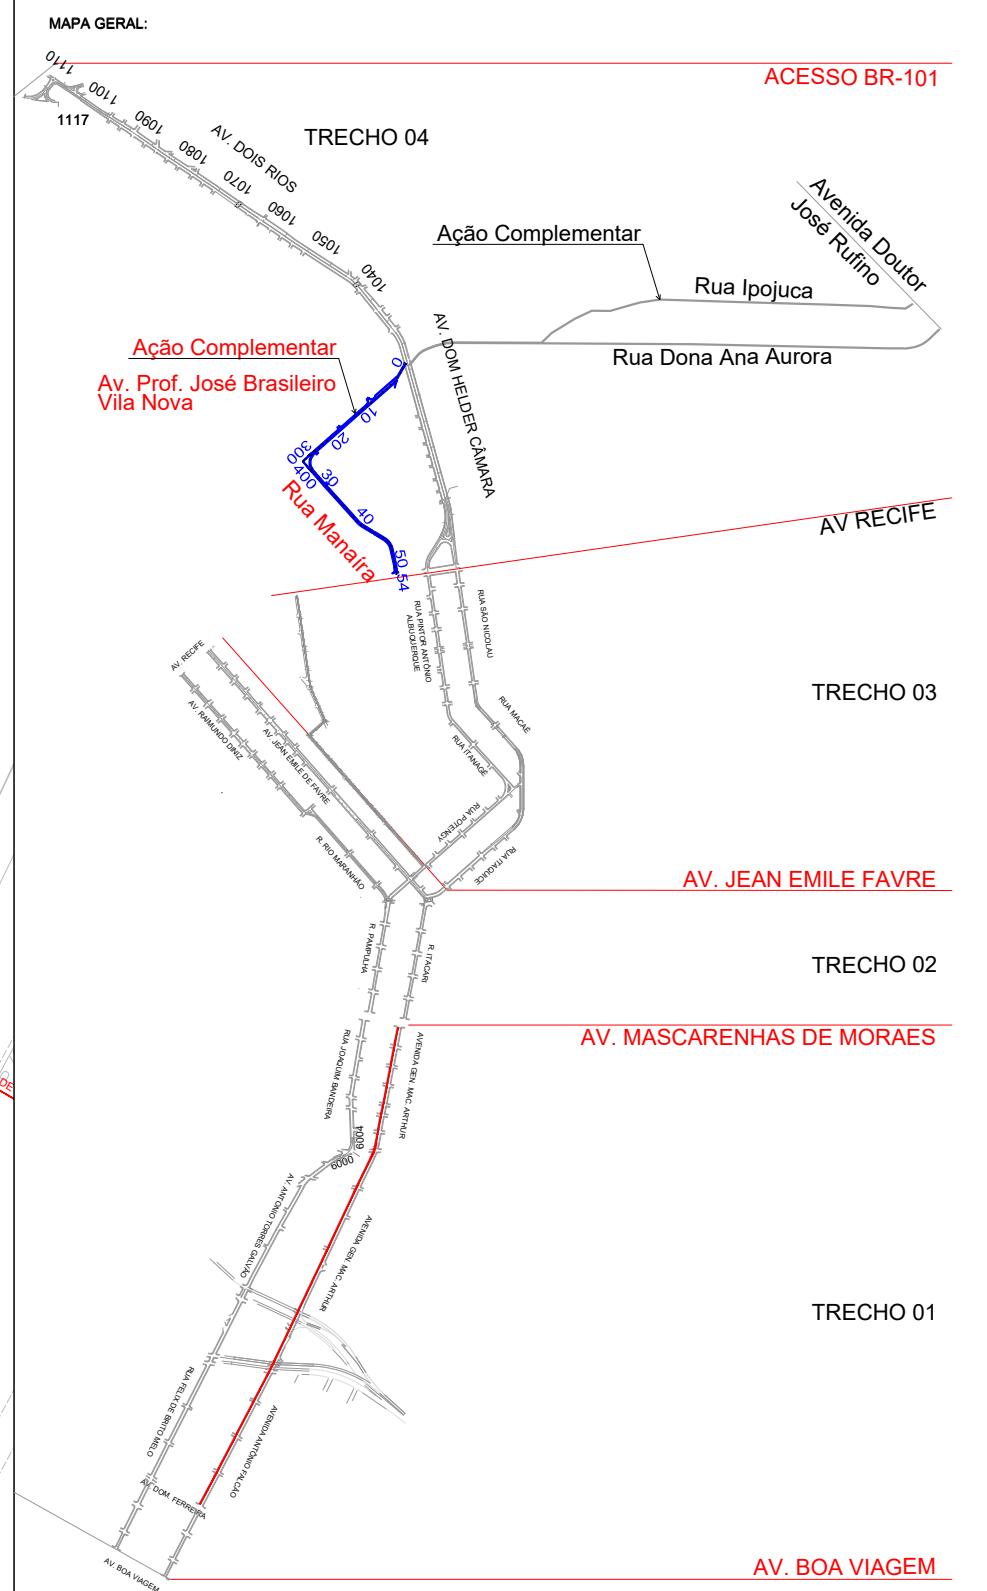

CONVENÇÕES:

ESTACAS DE PROJETO

CAIXA GAVETA COM SOBRETAMPA DE CONCRETO - BLS

POÇO DE VISITA - PV

PV - TIPO GAVETA

BOCA DE BUEIRO

IMPLANTAÇÃO DE DRENO SUB-SUPERFICIAL

IMPLANTAÇÃO DE DRENO PROFUNDO DE SOLO

TUBO PEAD - 400

TUBO PEAD - 600

TUBO PEAD - 800

CANALETA 50x50 A IMPLANTAR

P.V.X.I

BLS/SL

CC


CS

CT

NORTE


ESC. (H): 1:50

ESC. (V): 1:50

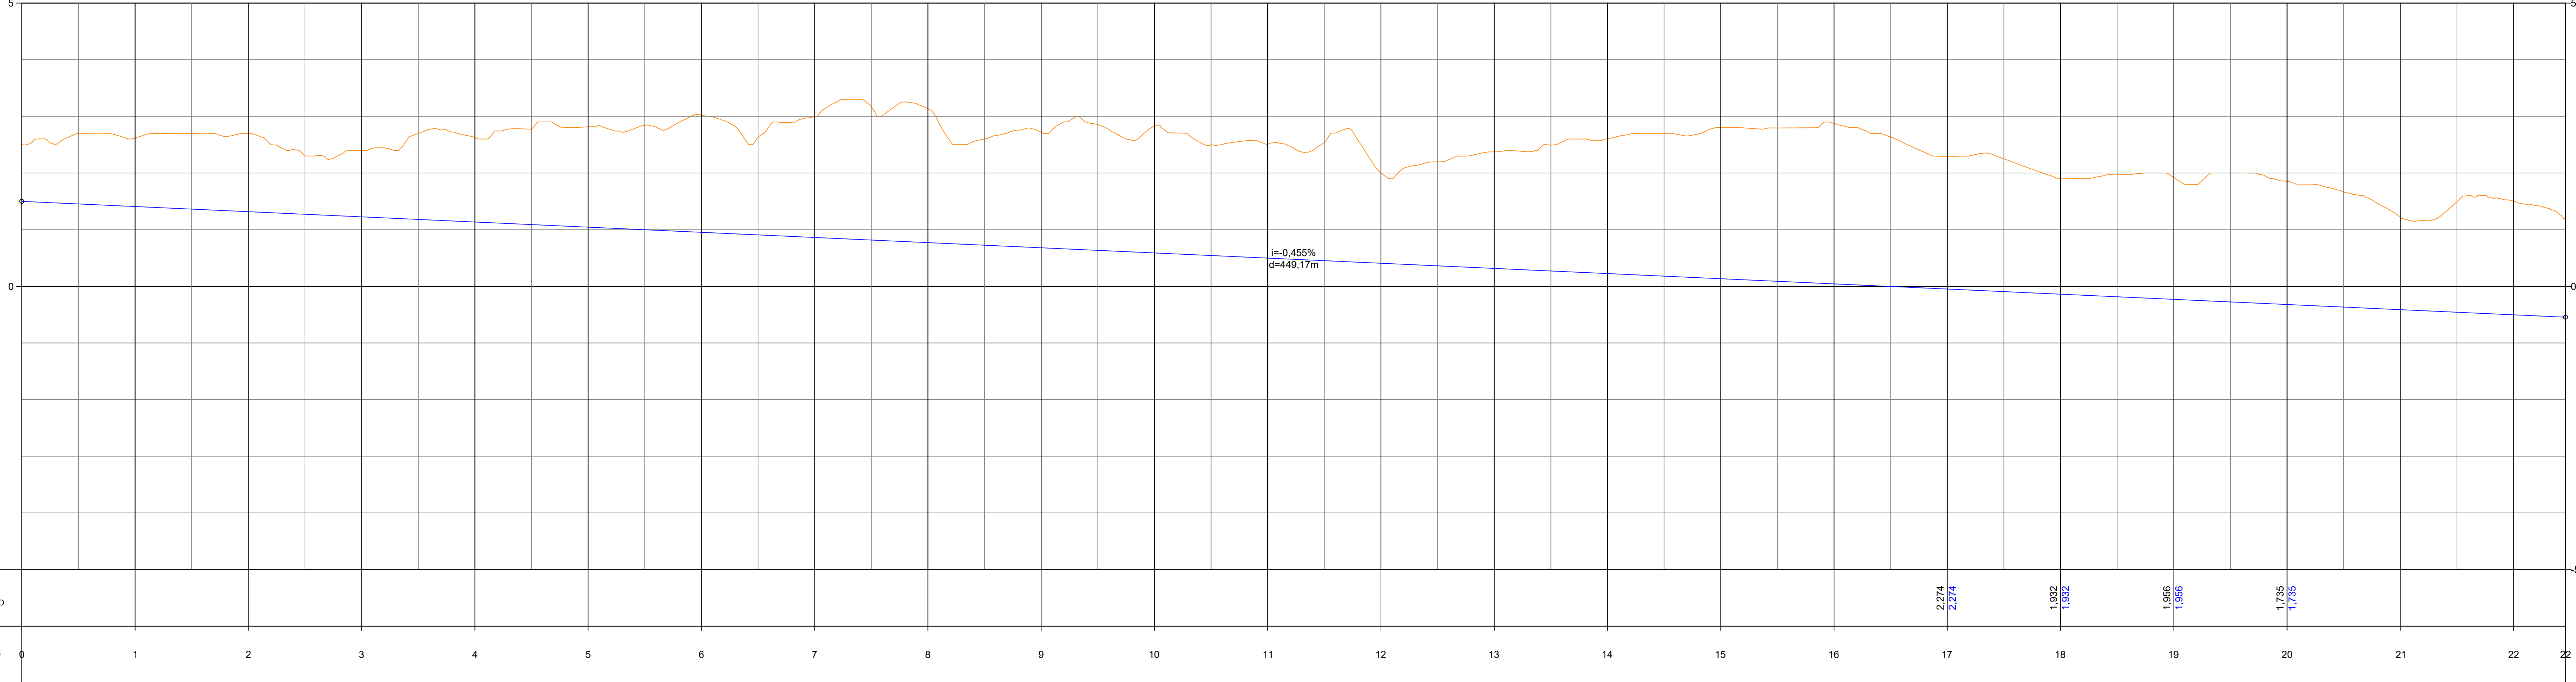


50	VERSÃO RASCAL	17/05/2024	JOSIE ANDRADE
Nº	DISCRIMINAÇÃO	DATA	RESPONSÁVEL
PROPRIETÁRIO: AUTARQUIA DE URBANIZAÇÃO DO RECIFE - URB			
PROJETO:			
CONSTRUÇÃO:			
 PREFEITURA DA CIDADE DO RECIFE SECRETARIA DE CONTROLE E DESENVOLVIMENTO URBANO E OBRAS AUTARQUIA DO RECIFE DE PLANEJAMENTO E PROJETO DIRETORIA DE PLANEJAMENTO E PROJETOS LIANNA GENTIL DE BARROS PEREIRA PROJETOS EXECUTIVOS DE ADEQUAÇÃO VIÁRIA DA I E PERIMETRAL DA II A PERIMETRAL DA RADIAL SUL E DE SISTEMAS VIÁRIOS COMPLEMENTARES PARA A IMPLANTAÇÃO DE CORREDORES EXCLUSIVOS DE ONIBUS RADIAL SUL ROTA ALTERNATIVA: AV. DOM HELDER / AV. RECIFE			
SITUAÇÃO: AV PROJ - JOSIE BRASILEIRO VILA NOVA		ESCALA: INDICADA	
DATA: 2024		CLASSIFICAÇÃO:	
NOME DO PROJETO: PROJETO EXECUTIVO		RS, TS, PE, ORE, P, 350	
CONTEÚDO: PROJETO DE ORDEM - IMPLANTAÇÃO DE CANAL		EQUIPE TÉCNICA:	
AUTORIA DO PROJETO:		MARIA DO CARMO M. DE F. BARBOSA	
		PRONALHA	
		DRE - 07/20	

PLANTA
ESC.: 1:500

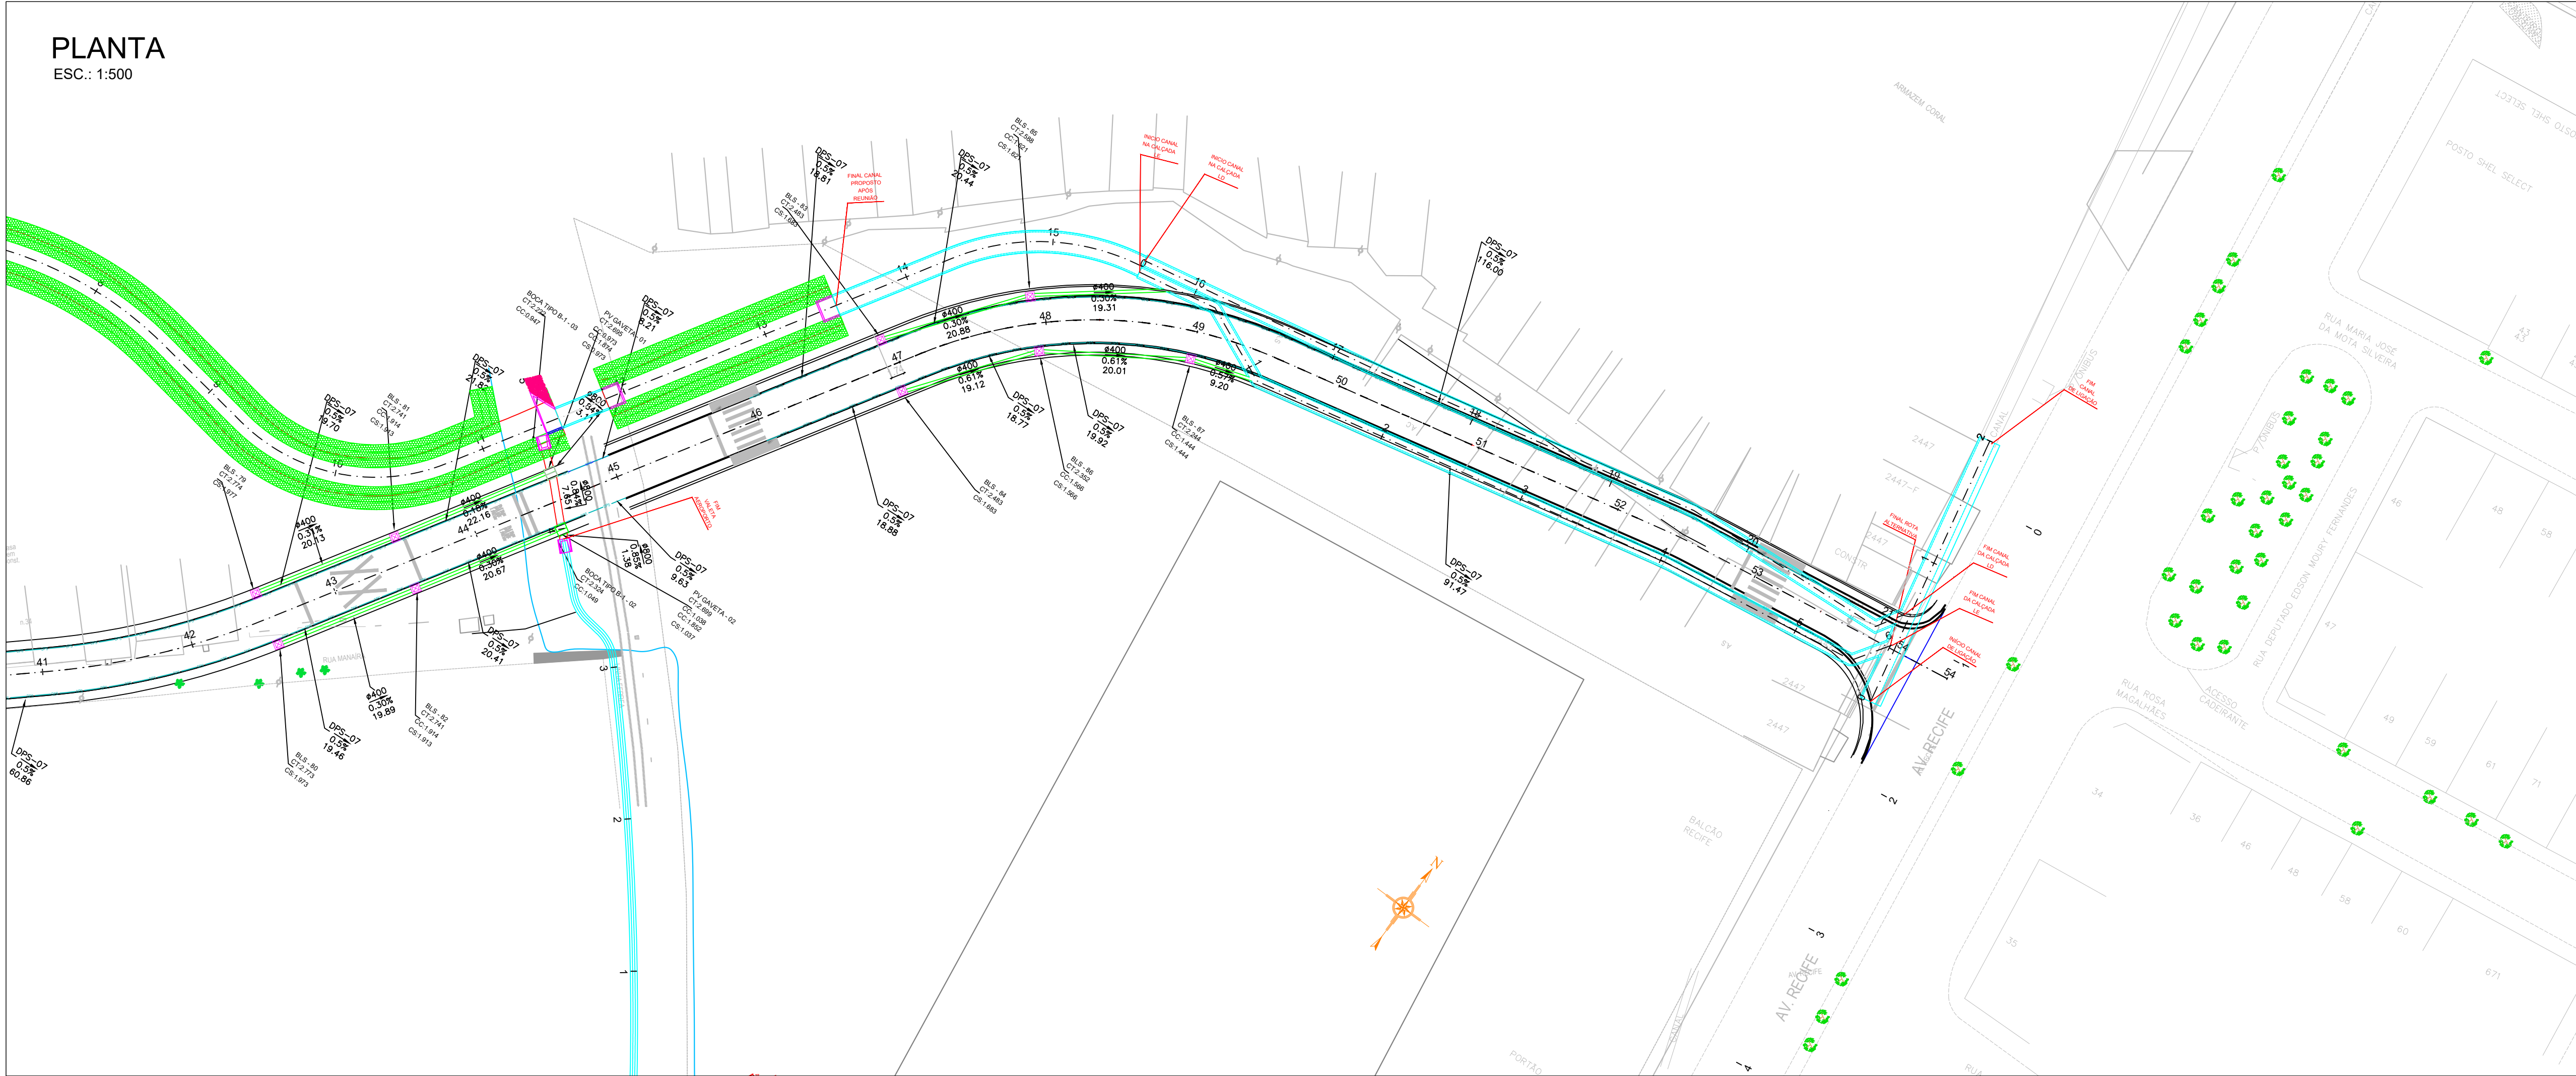

PERFIL
ESC. (H): 1:500
ESC. (V): 1:50

PERFIL ALINHAMENTO - Canal na Calçada LD

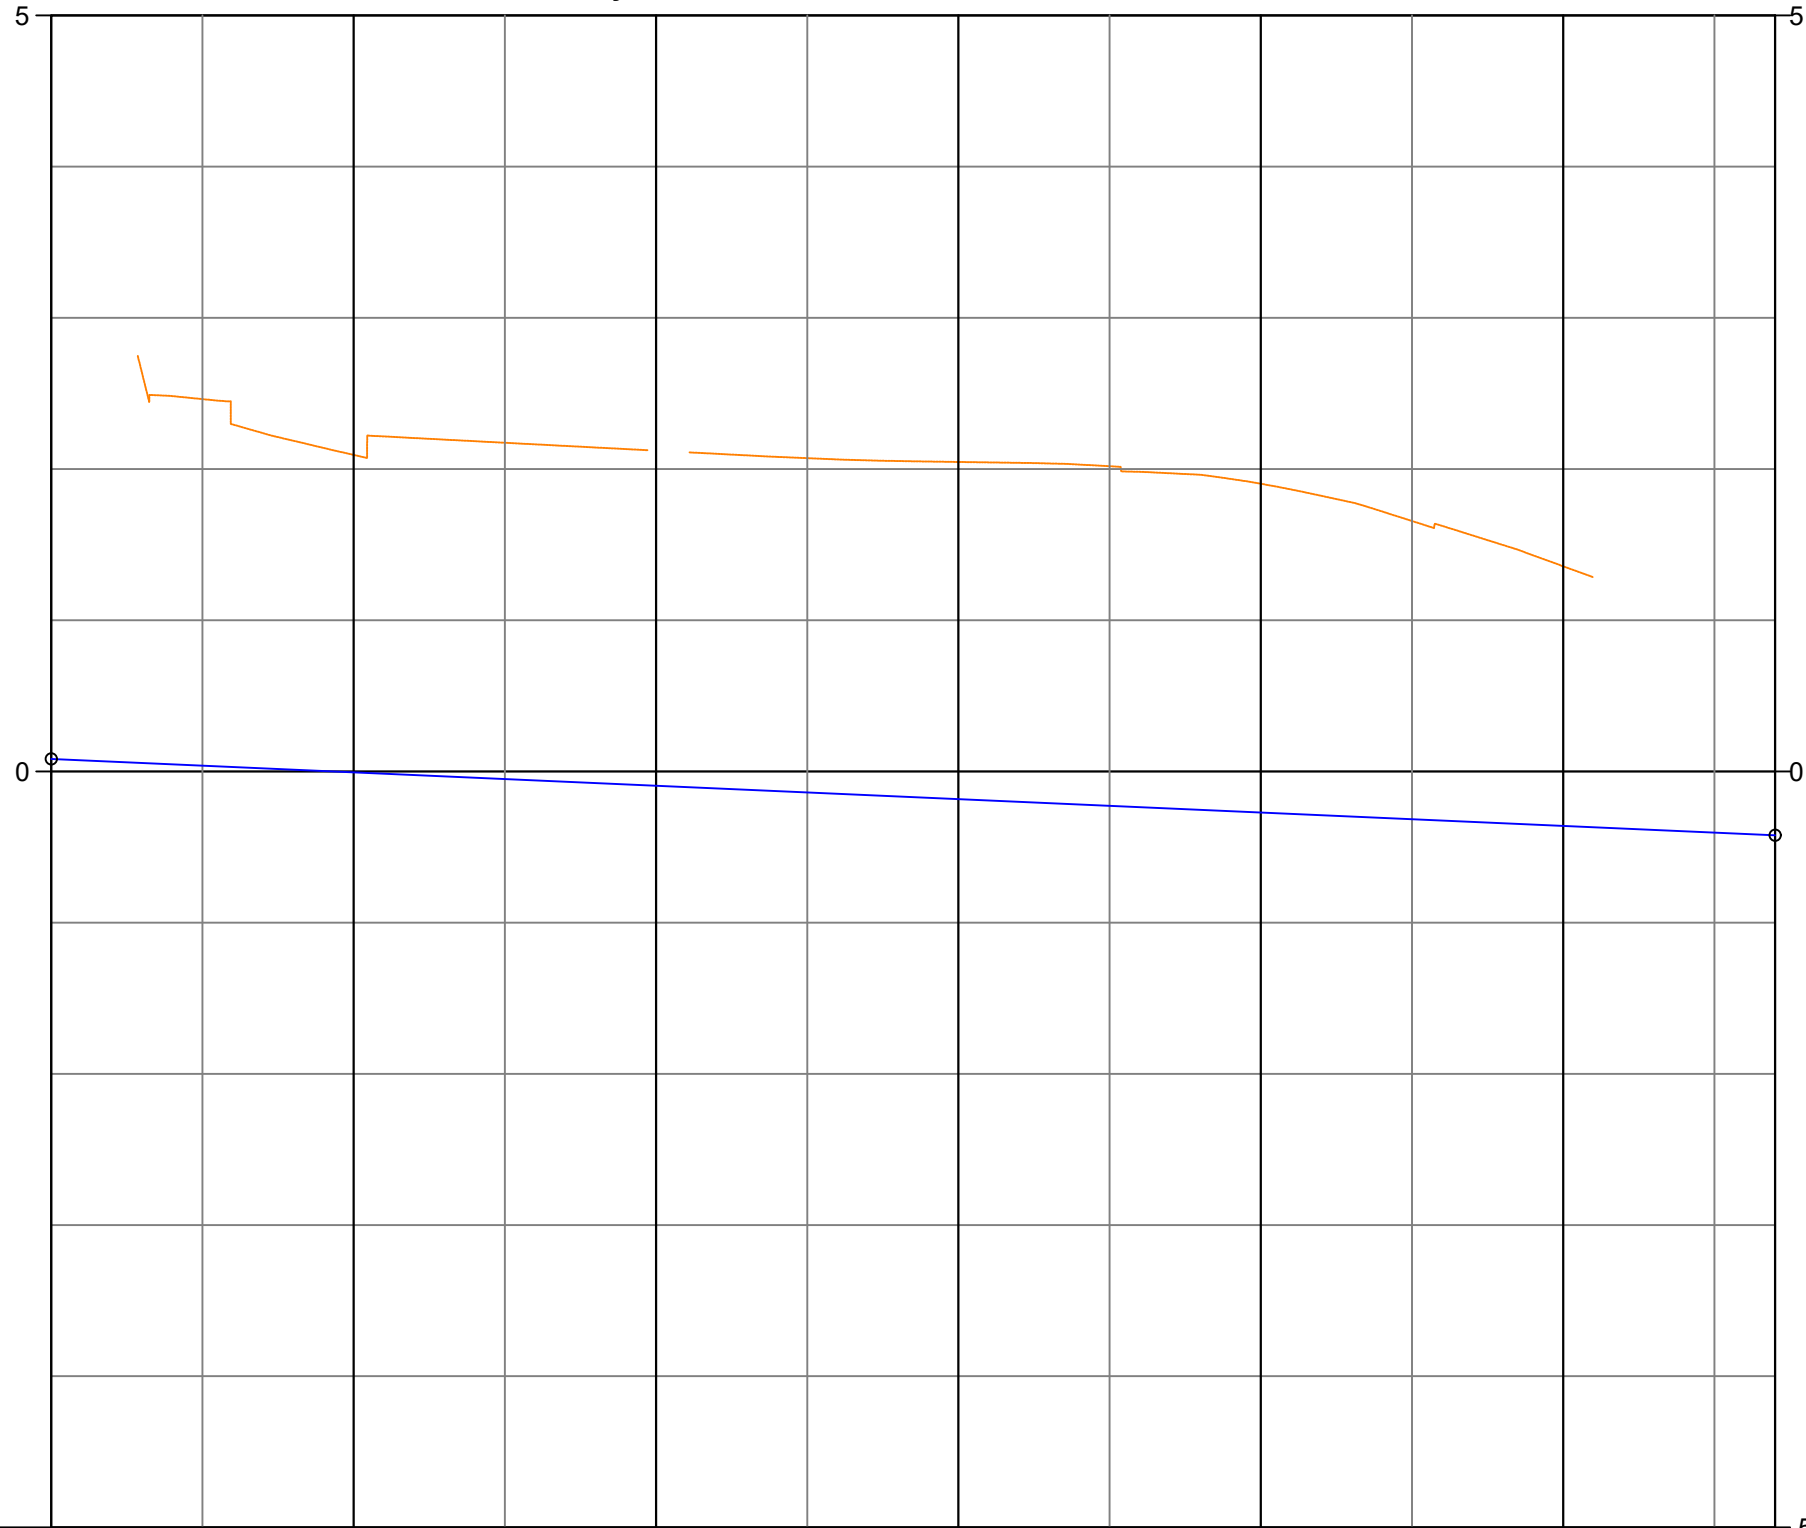

COTAS TERRENO/PROJETO	2.797 2.797	2.654 2.654	2.381 2.381	2.198 2.198	1.803 1.803	1.498 1.498	1.154 1.154
ESTAQUEAMENTO	0	1	2	3	4	5	6

MAPA GERAL:

CONVENÇÕES:

- ESTACAS DE PROJETO
- CAIXA GAVETA COM SOBRETAMPA DE CONCRETO - BLS
- POÇO DE VISITA - PV
- PV - TIPO GAVETA
- BOCA DE BUEIRO
- IMPLANTAÇÃO DE DRENO SUB-SUPERFICIAL
- IMPLANTAÇÃO DE DRENO PROFUNDO DE SOLO
- TUBO PEAD - 400
- TUBO PEAD - 600
- TUBO PEAD - 800
- CANALETA 50X50 A IMPLANTAR

PV.XX NUMERAÇÃO DE POÇO DE VISITA - PV
BLS.XX NUMERAÇÃO DE BOCA DE LOBO SIMPLES TIPO GAVETA PROJETADA
CC COTA DE CHEGADA
CS COTA DE SAÍDA
CT COTA DE TOPO
NORTE

00	VERSÃO INICIAL	17/05/2024	JORGE ANDRADE
Nº:	DISCRIMINAÇÃO:	DATA:	RESPONSÁVEL:

PROPRIETÁRIO: AUTARQUIA DE URBANIZAÇÃO DO RECIFE - URB

PROJETO:

CONSTRUÇÃO:

PREFEITURA DA CIDADE DO RECIFE
SECRETARIA DE CONTROLE E DESENVOLVIMENTO URBANO E OBRAS
AUTARQUIA DE URBANIZAÇÃO DO RECIFE

DIRETORIA DE PLANEJAMENTO E PROJETOS:
LUANA GENTIL DE BARROS PEREIRA

PROJETOS EXECUTIVOS DE ADEQUAÇÃO VIÁRIA DA II PERIMETRAL, DA III PERIMETRAL, DA RADIAL SUL E DE SISTEMAS VIÁRIOS COMPLEMENTARES PARA A IMPLANTAÇÃO DE CORREDORES EXCLUSIVOS DE ÔNIBUS



RADIAL SUL
ROTA ALTERNATIVA: AV. DOM HELDER / AV. RECIFE

SITUAÇÃO:	AV. PROF. JOSÉ BRASILEIRO VILA NOVA	ESCALA:	INDICADA
DATA:	MAIO/2024	ETAPA:	PROJETO EXECUTIVO
CONTEÚDO:	PROJETO DE DRENAGEM - IMPLANTAÇÃO DE CANAL	EQUIPE TÉCNICA:	MARIA DO CARMO M. DE F. BARBOSA
AUTORIA DO PROJETO:		FRANCOISA	

JBR


DRE - 08/20

PLANTA
ESC.: 1:500

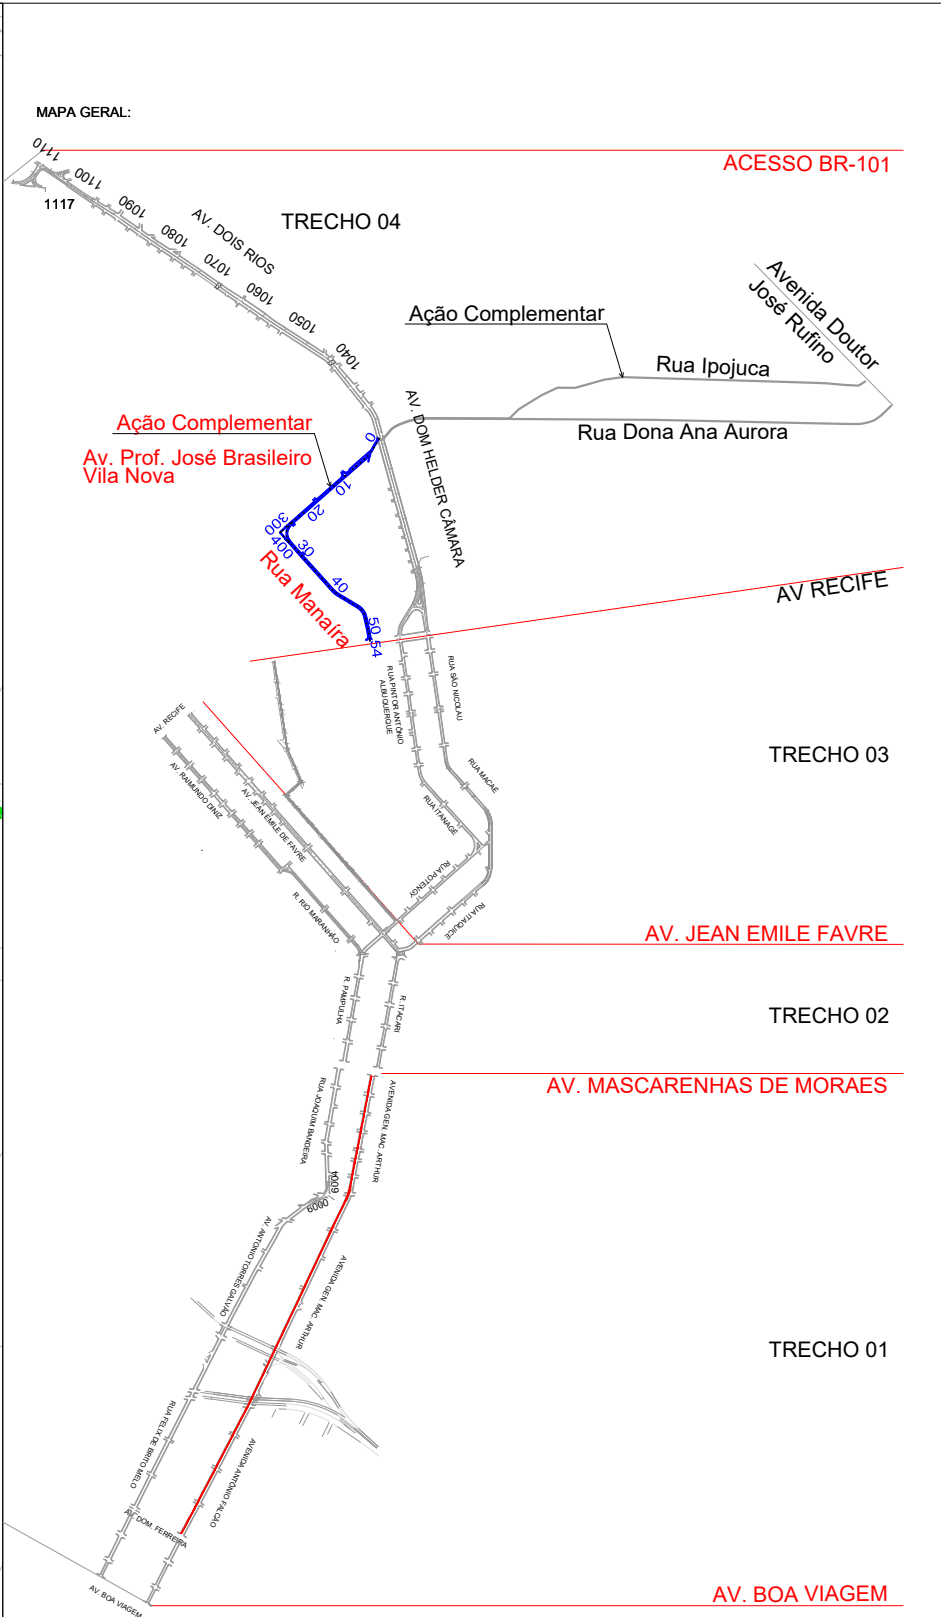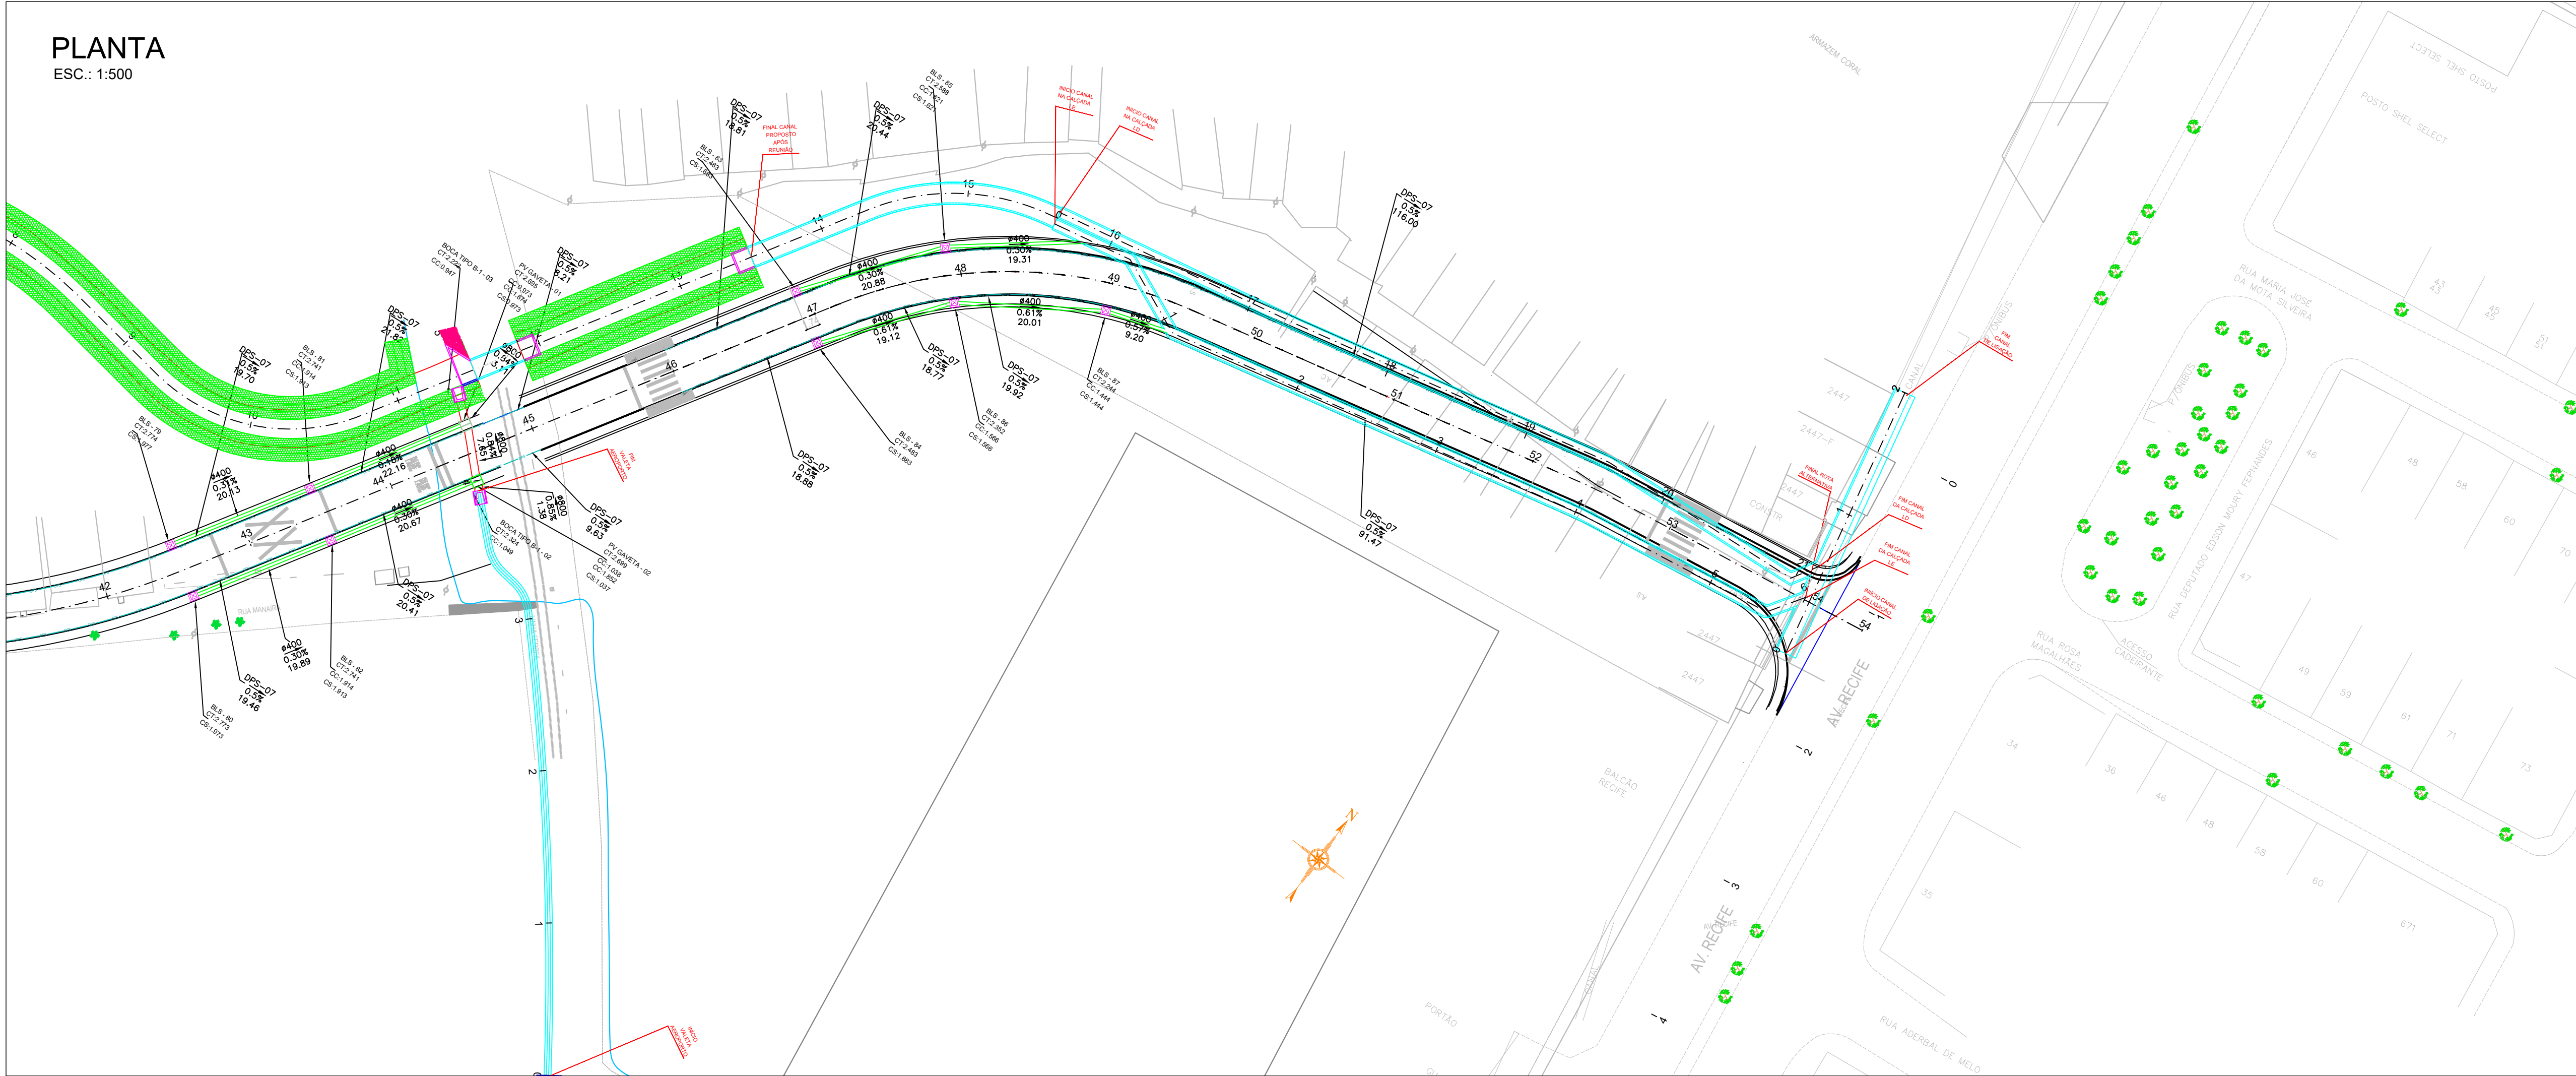


- CONVENÇÕES:
- ESTACAS DE PROJETO
 - CAIXA GAVETA COM SOBRETAMPA DE CONCRETO - BLS
 - POÇO DE VISITA - PV
 - PV - TIPO GAVETA
 - BOCA DE BUEIRO
 - IMPLANTAÇÃO DE DRENO SUB-SUPERFICIAL
 - IMPLANTAÇÃO DE DRENO PROFUNDO DE SOLO
 - TUBO PEAD - 400
 - TUBO PEAD - 600
 - TUBO PEAD - 800
 - CANALETA 50X50 A IMPLANTAR
 - PV.XX NUMERAÇÃO DE POÇO DE VISITA - PV
 - BLS.XX NUMERAÇÃO DE BOCA DE LOBO SIMPLES TIPO GAVETA PROJETADA
 - CC COTA DE CHEGADA
 - CS COTA DE SAÍDA
 - CT COTA DE TOPO
 - NORTE

PERFIL
ESC. (H): 1:500
ESC. (V): 1:50


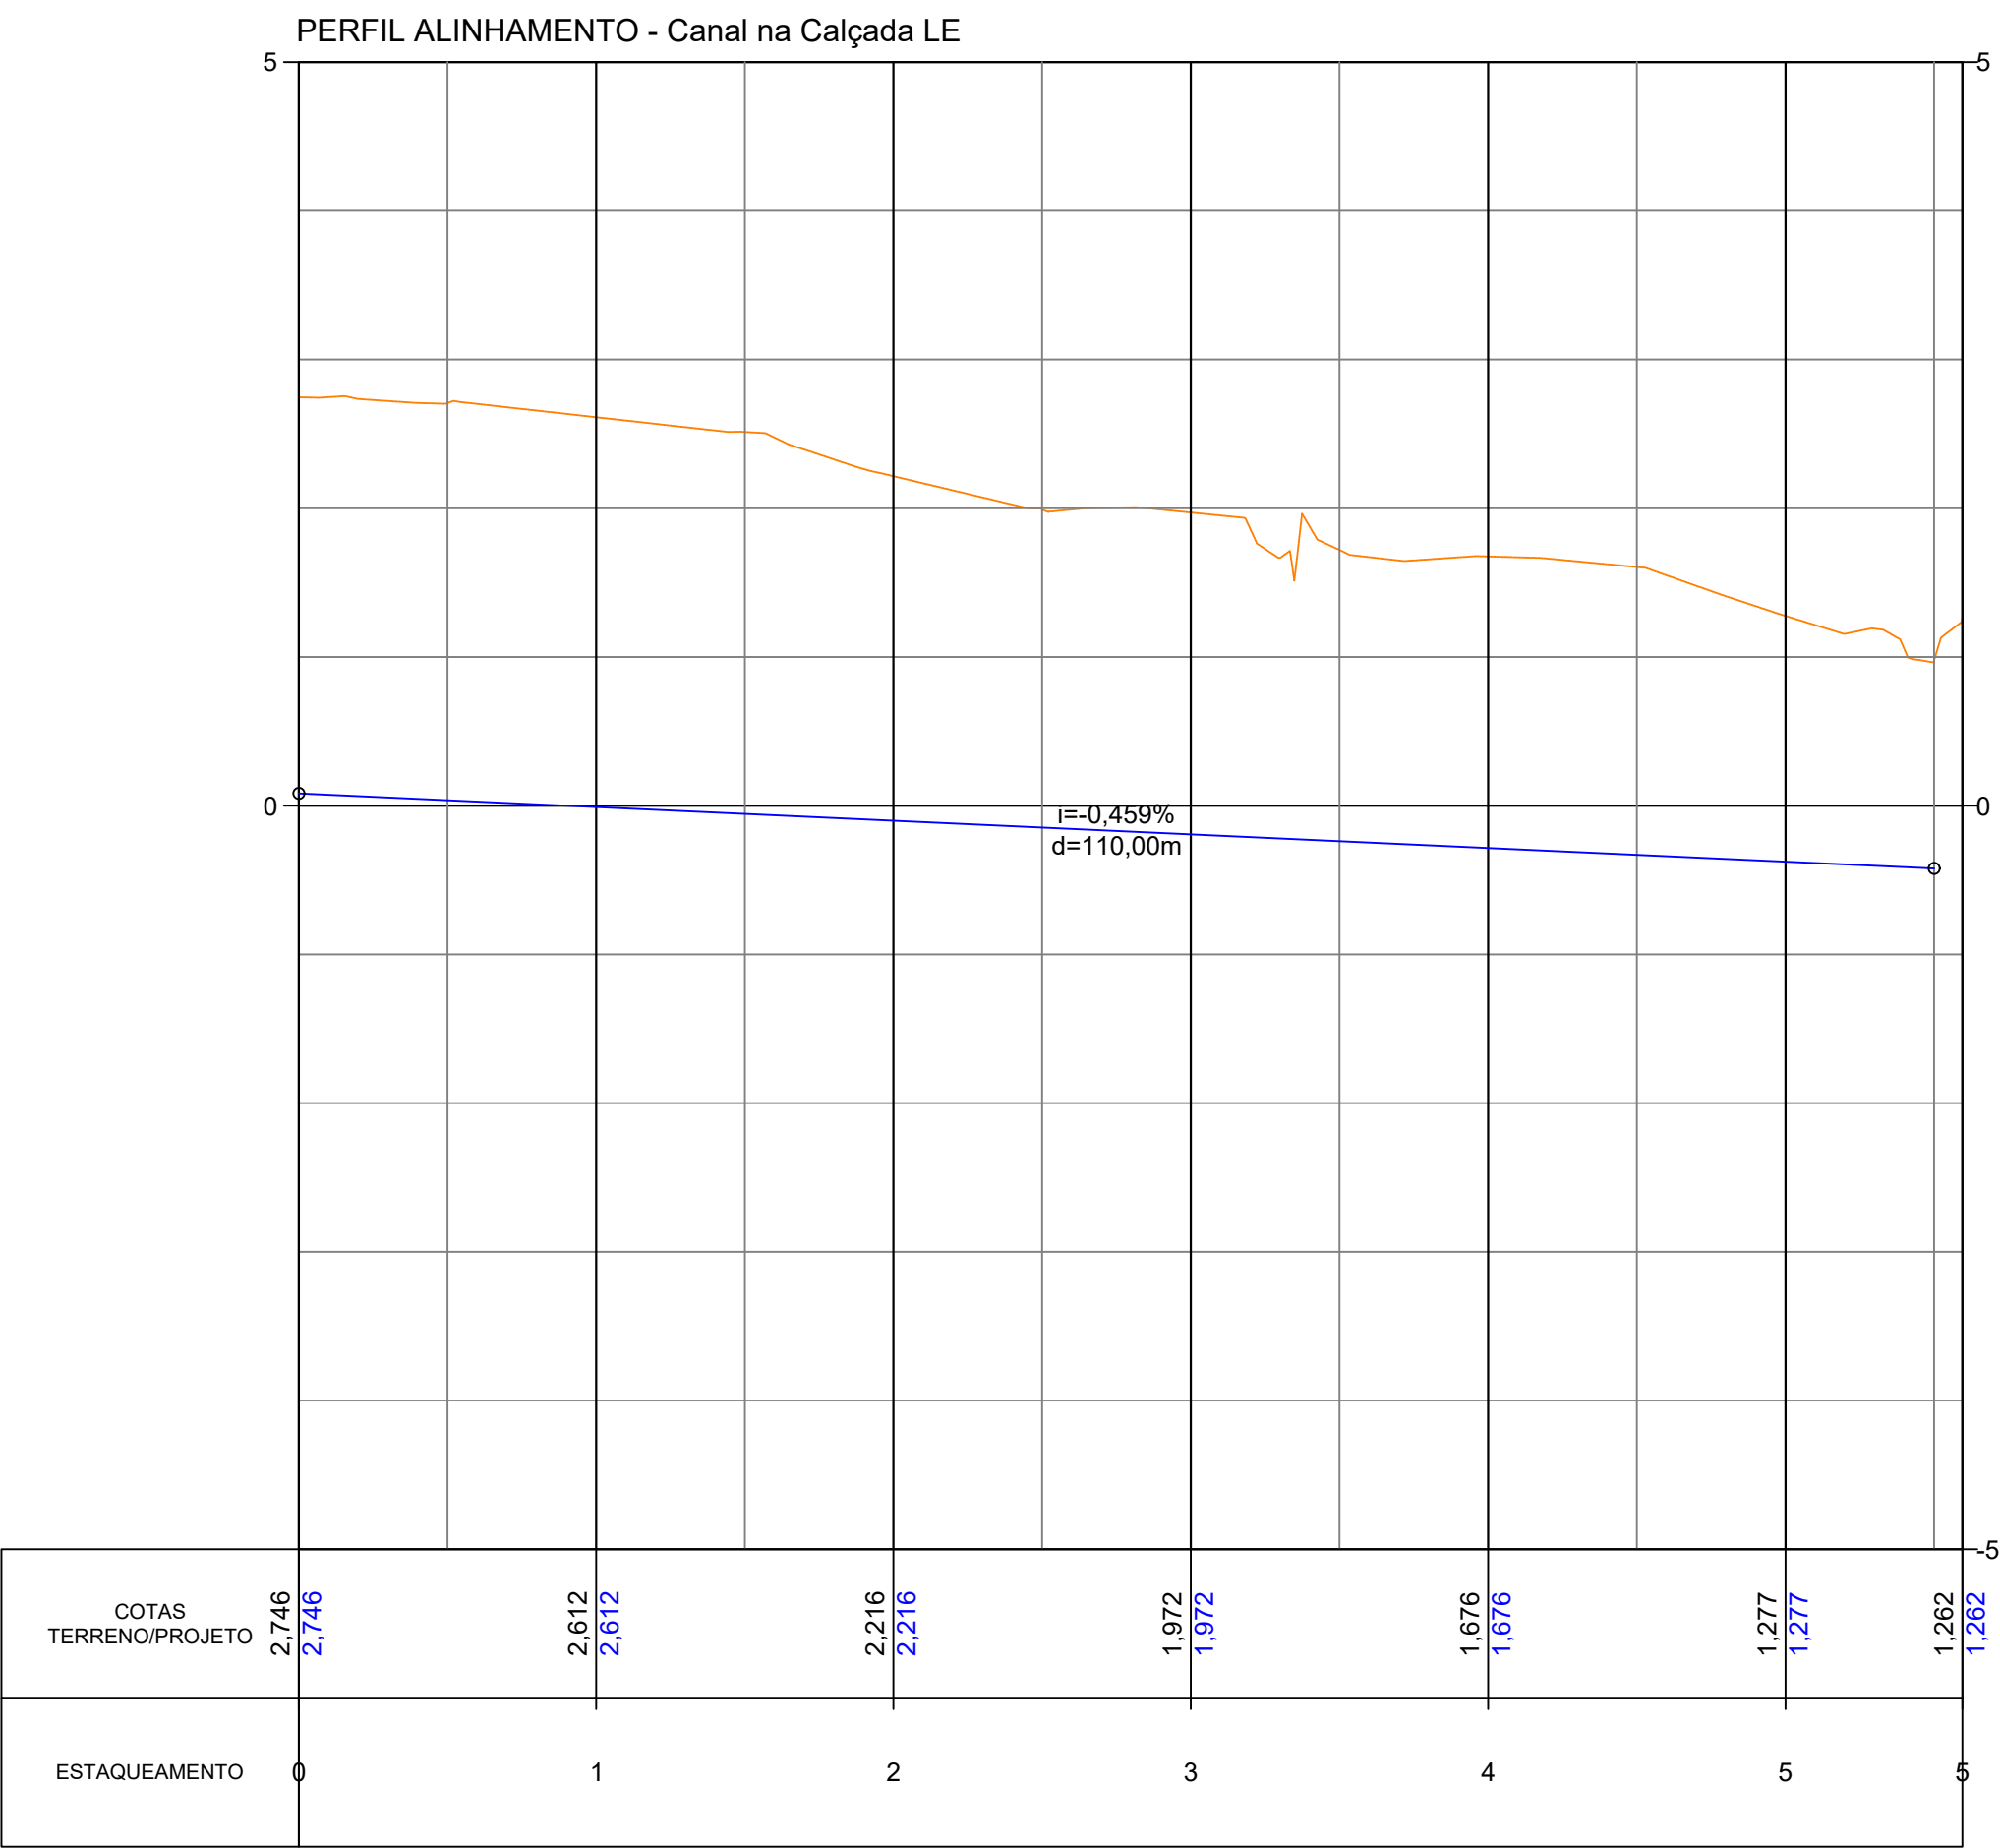


00	VERSÃO INICIAL	17/05/2024	JORGE ANDRADE
Nº:	DISCRIMINAÇÃO:	DATA:	RESPONSÁVEL:
PROPRIETÁRIO: AUTARQUIA DE URBANIZAÇÃO DO RECIFE - URB			
PROJETO:			
CONSTRUÇÃO:			
PREFEITURA DA CIDADE DO RECIFE SECRETARIA DE CONTROLE E DESENVOLVIMENTO URBANO E OBRAS AUTARQUIA DE URBANIZAÇÃO DO RECIFE			
DIRETORIA DE PLANEJAMENTO E PROJETOS: LUANA GENTIL DE BARROS PEREIRA			
PROJETOS EXECUTIVOS DE ADEQUAÇÃO VIÁRIA DA II PERIMETRAL, DA III PERIMETRAL, DA RADIAL SUL E DE SISTEMAS VIÁRIOS COMPLEMENTARES PARA A IMPLANTAÇÃO DE CORREDORES EXCLUSIVOS DE ÔNIBUS			
RADIAL SUL ROTA ALTERNATIVA: AV. DOM HELDER / AV. RECIFE			
SITUAÇÃO:	AV. PROF. JOSÉ BRASILEIRO VILA NOVA	ESCALA:	INDICADA
DATA:	MAIO/2024	ETAPA:	PROJETO EXECUTIVO
CONTEÚDO:	PROJETO DE DRENAGEM - IMPLANTAÇÃO DE CANAL	EQUIPE TÉCNICA:	MARIA DO CARMO M. DE F. BARBOSA
AUTORIA DO PROJETO:		FRANCA:	
JBR			DRE - 09/20

PLANTA
ESC.: 1:500

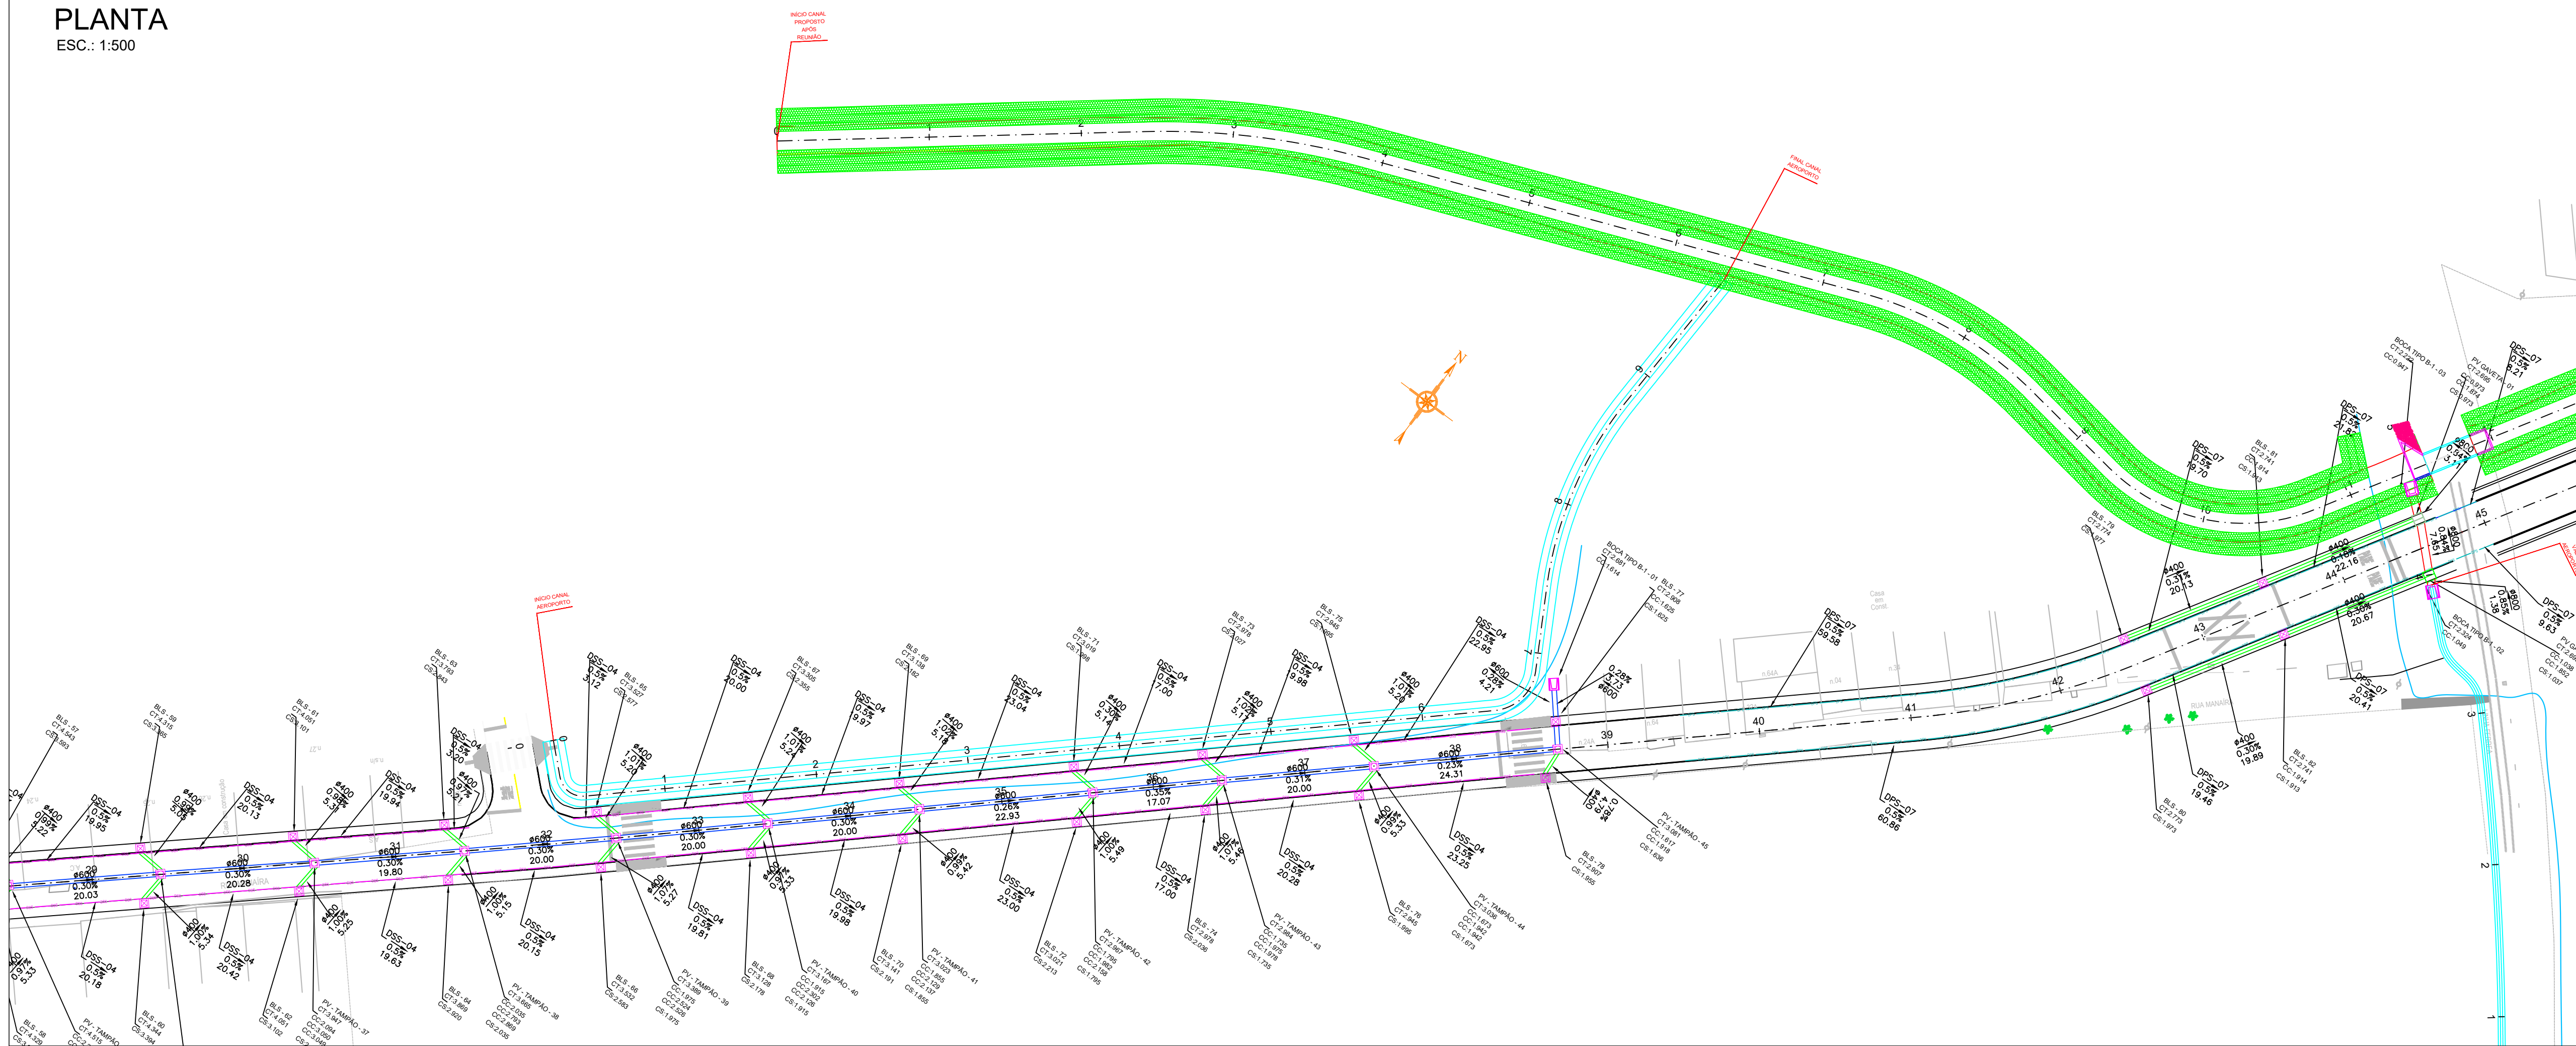

PERFIL
ESC. (H): 1:500
ESC. (V): 1:50

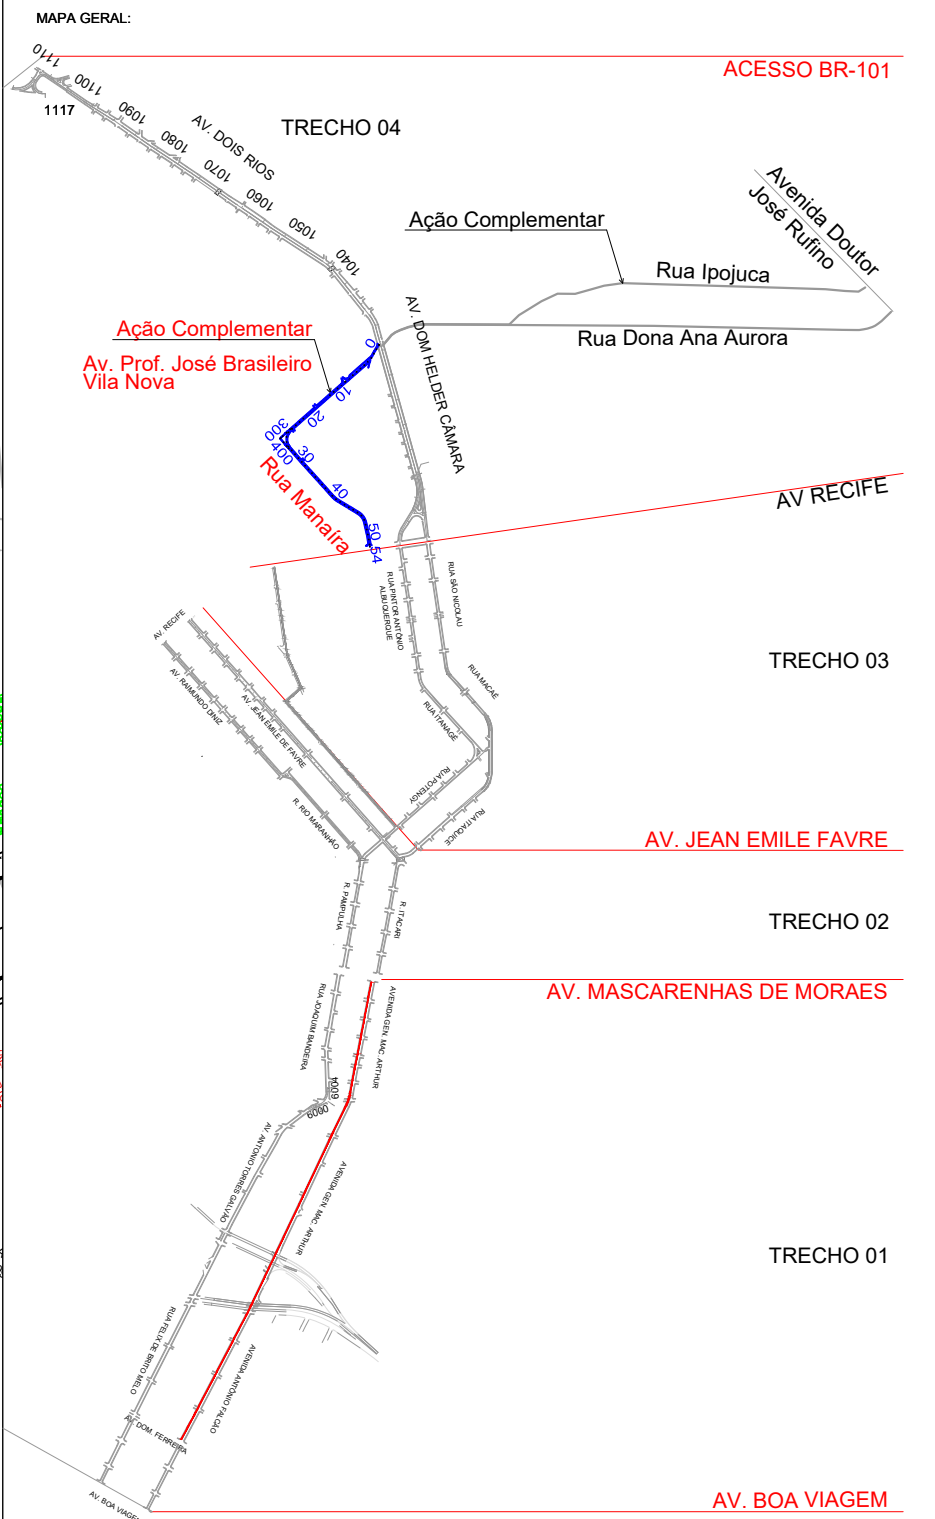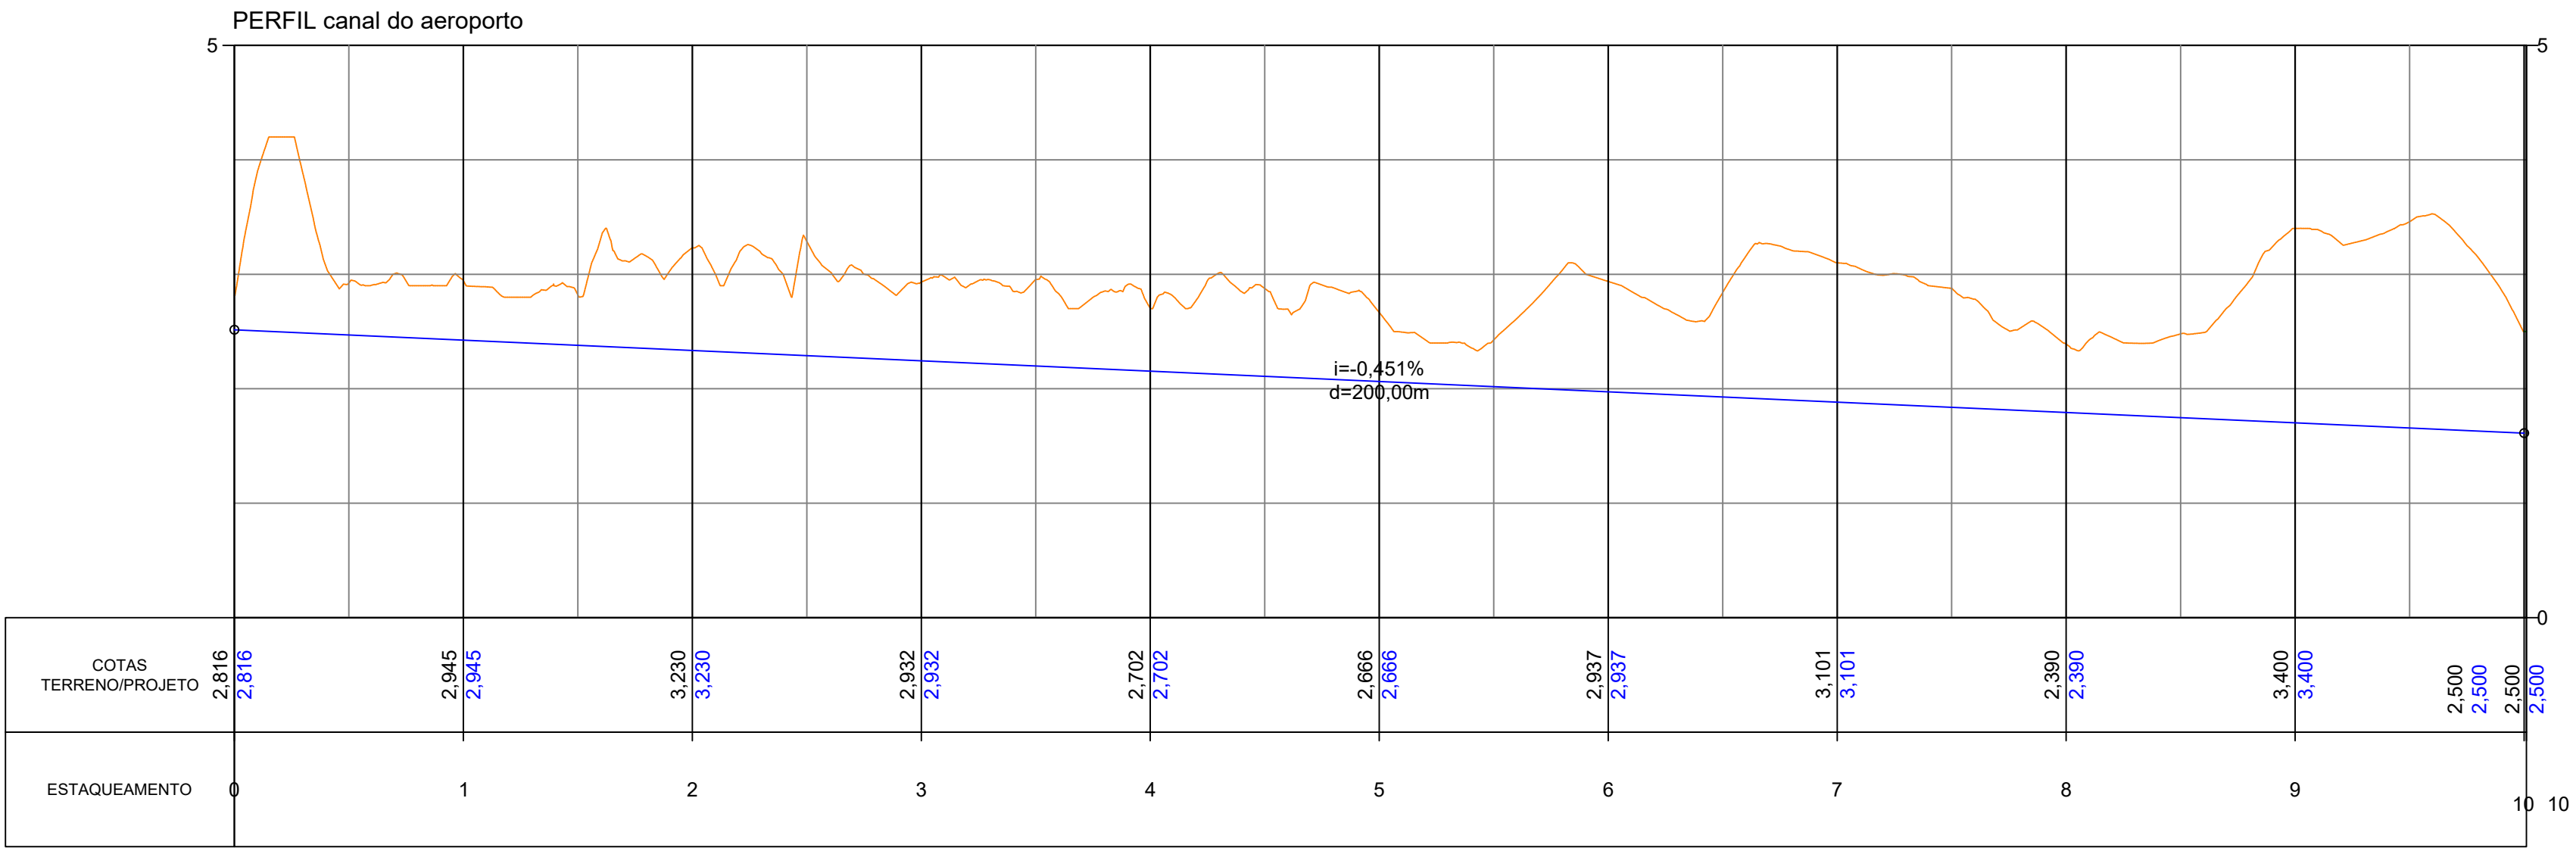

- CONVENÇÕES:
- ESTACAS DE PROJETO
 - CAIXA GAVETA COM SOBRETAMPA DE CONCRETO - BLS
 - POÇO DE VISITA - PV
 - PV - TIPO GAVETA
 - BOCA DE BUEIRO
 - IMPLANTAÇÃO DE DRENO SUB-SUPERFICIAL
 - IMPLANTAÇÃO DE DRENO PROFUNDO DE SOLO
 - TUBO PEAD - 400
 - TUBO PEAD - 600
 - TUBO PEAD - 800
 - CANALETA 50X50 A IMPLANTAR
 - NUMERAÇÃO DE POÇO DE VISITA - PV
 - NUMERAÇÃO DE BOCA DE LOBO SIMPLES TIPO GAVETA PROJETADA
 - COTA DE CHEGADA
 - COTA DE SAÍDA
 - COTA DE TOPO
 - NORTE

00	VERSÃO INICIAL	17/05/2024	JORGE ANDRADE
Nº:	DISCRIMINAÇÃO:	DATA:	RESPONSÁVEL:
PROPRIETÁRIO: AUTARQUIA DE URBANIZAÇÃO DO RECIFE - URB			
PROJETO:			
CONSTRUÇÃO:			
 PREFEITURA DA CIDADE DO RECIFE SECRETARIA DE CONTROLE E DESENVOLVIMENTO URBANO E OBRAS AUTARQUIA DE URBANIZAÇÃO DO RECIFE			
DIRETORIA DE PLANEJAMENTO E PROJETOS: LUANA GENTIL DE BARROS PEREIRA			
PROJETOS EXECUTIVOS DE ADEQUAÇÃO VÁRIA DA II PERIMETRAL, DA III PERIMETRAL, DA RADIAL SUL E DE SISTEMAS VIÁRIOS COMPLEMENTARES PARA A IMPLANTAÇÃO DE CORREDORES EXCLUSIVOS DE ÔNIBUS RADIAL SUL ROTA ALTERNATIVA: AV. DOM HELDER / AV. RECIFE			
SITUAÇÃO: AV. PROF. JOSÉ BRASILEIRO VILA NOVA	ETAPA: PROJETO EXECUTIVO	ESCALA: INDICADA	CODIFICAÇÃO: RS.19.PE.DRE-10_R00
CONTEÚDO: PROJETO DE DRENAGEM - IMPLANTAÇÃO DE CANAL AUTORA DO PROJETO:	EQUIPE TÉCNICA: MARIA DO CARMO M. DE F. BARBOSA	FRANCA	
			DRE - 10/20