
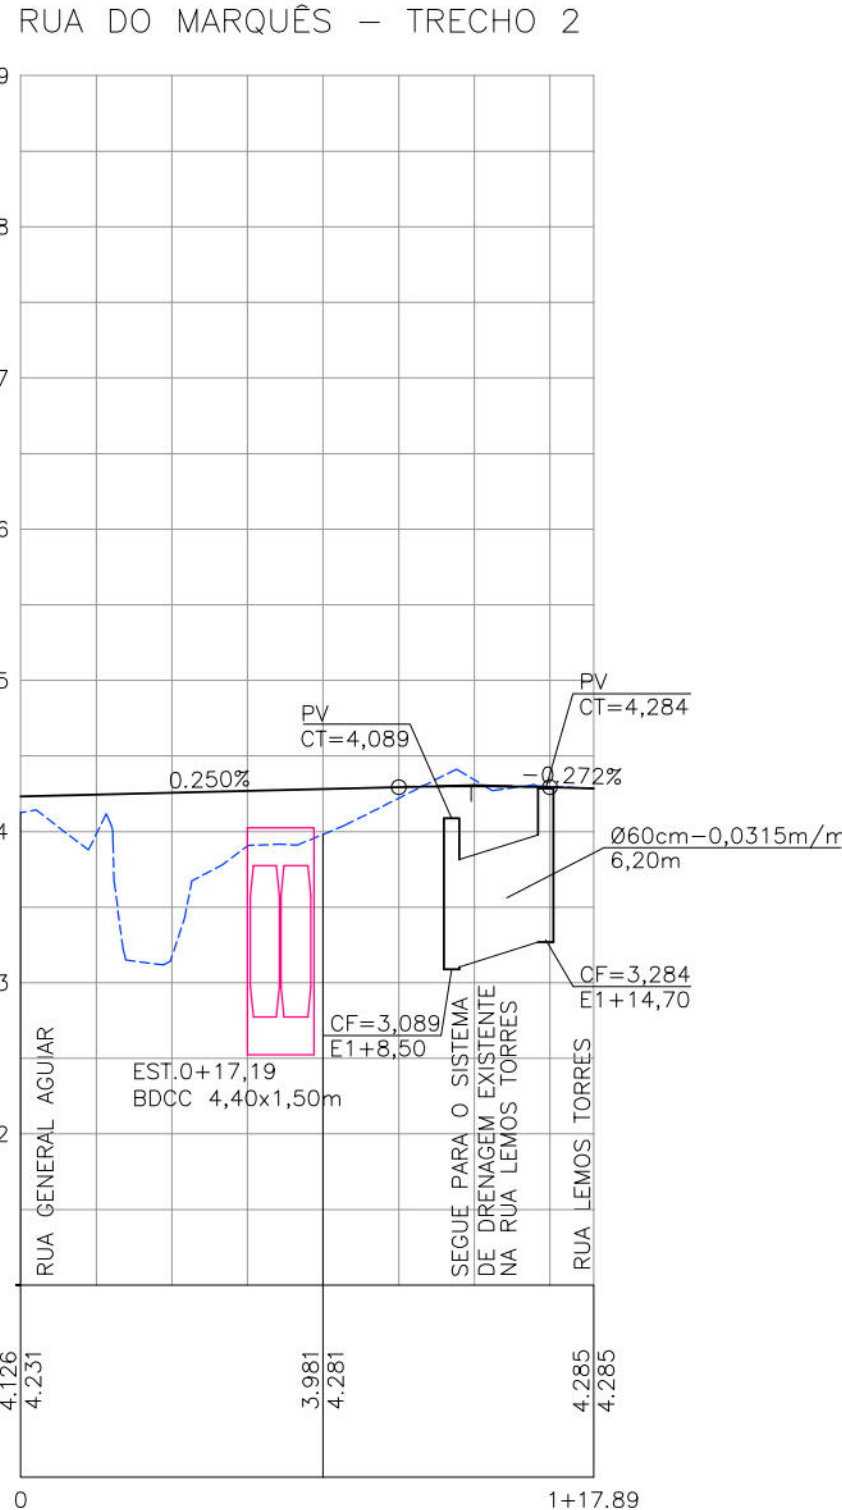


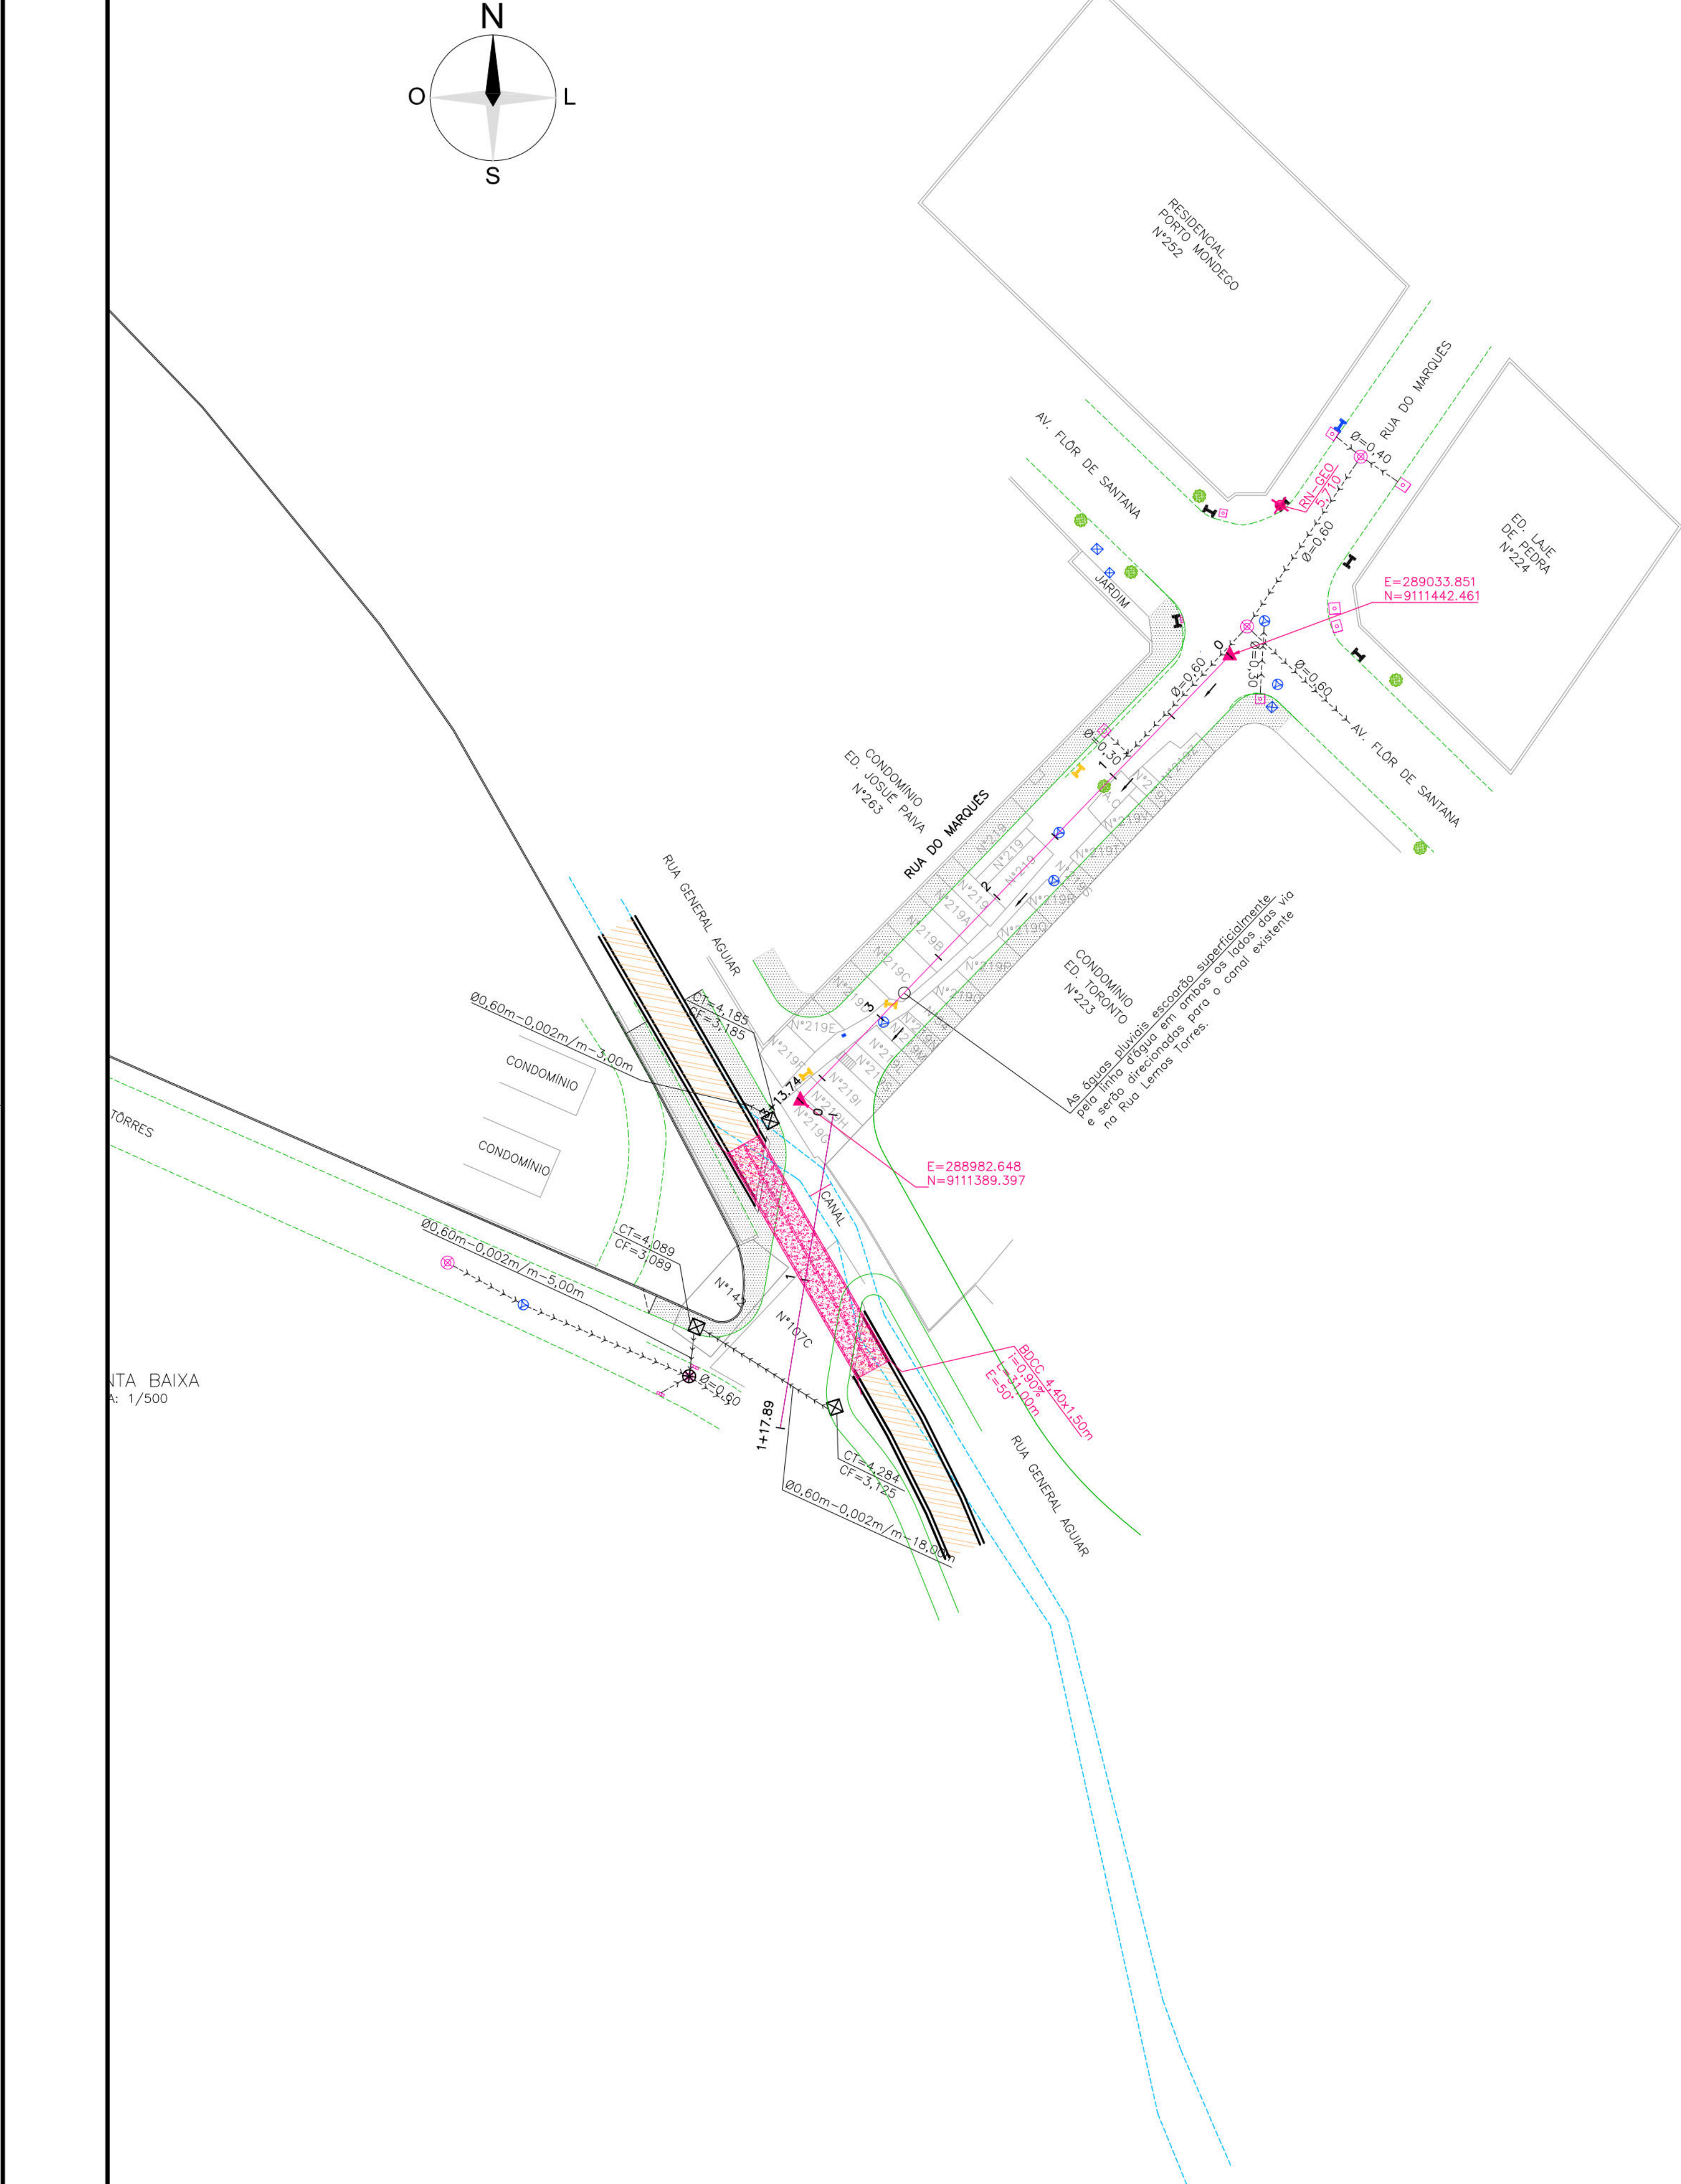

PERFIL LONGITUDINAL
ESCALA: HOR.:1/500 E VER.:1/50

- CONVENÇÕES
- EDIFICAÇÃO
 - MURO
 - MEIO-FIO EXISTENTE/ BORDO DA ESTRADA
 - CALÇADA
 - POSTE DE BAIXA TENSÃO (BT)
 - POSTE DE MÉDIA TENSÃO (MT)
 - POSTE A SER REMOVIDO
 - ÁRVORE
 - CANAL / CANALETA EXISTENTE
 - PONTE / PONTILHÃO
 - CAIXA COLETORA TIPO GRELHA EXISTENTE
 - POÇO DE VISITA TIPO GAVETA EXISTENTE
 - POÇO DE VISITA TIPO TAMPÃO DA DRENAGEM EXISTENTE
 - GALERIA EXISTENTE
 - CAIXA DE PASSAGEM DE ESGOTO CONDOMINIAL EXISTENTE
 - POÇO DE VISITA DE ESGOTO EXISTENTE
 - TUBO DE ESGOTO EXISTENTE
 - RN
 - EIXO PROJETADO
 - MEIO-FIO PROJETADO
 - PASSEIO PROJETADO
 - SENTIDO DO ESCOAMENTO
 - PASSEIO PROJETADO
 - BUEIRO PROJETADO
 - POÇO DE VISITA TIPO GAVETA PROJETADO
 - POÇO DE VISITA TIPO TAMPÃO PROJETADO
 - GALERIA EM PEAD PROJETADA
 - PONTO GPS
 - OBS: OS PONTOS DE COORDENADAS UTM SIRGAS-2000 SÃO DE GPS DE NAVEGAÇÃO.

PROJETO:		
CONTRIBUIÇÃO:		
 PREFEITURA DA CIDADE DO RECIFE SECRETARIA DE CONTROLE, DESENVOLVIMENTO URBANO E OBRAS EMPRESA DE URBANIZAÇÃO DO RECIFE - URB		
COORDENAÇÃO GERAL:		
DIRETORIA DE PLANEJAMENTO E PROJETOS		
PROGRAMA		
REVISÃO / ATUALIZAÇÃO DE PROJETOS EXECUTIVOS PARA 19 LOCALIDADES COMPONENTES DO PROJETO CARIARIBE MELHOR E ELABORAÇÃO DO PROJETO EXECUTIVO DA COMUNIDADE CARANGUEJO/TABAIARES, NA CIDADE DE RECIFE/PE.		
PROJETO		
LOCALIZAÇÃO:		
RUA DO MARQUÊS		
ETAPA	DATA	PRONCHA
PROJETO EXECUTIVO	OUTUBRO/2020	
CONTEÚDO	ESCALAS	
PROJETO DE DRENAGEM - PLANTA BAIXA E PERFIL LONGITUDINAL		INDICADAS
AUTOR DO PROJETO		
ANGELA PAULA MOURA CRASTO - Eng. Ctr		
ELISIA CLAUDIA DE SANTANA - Eng. Ctr		
RESPONSÁVEL TÉCNICO		
ROBERTO LEMOS MUNIZ - ENG° CIVIL -		
 GEOSISTEMAS Engenharia & Planejamento		