
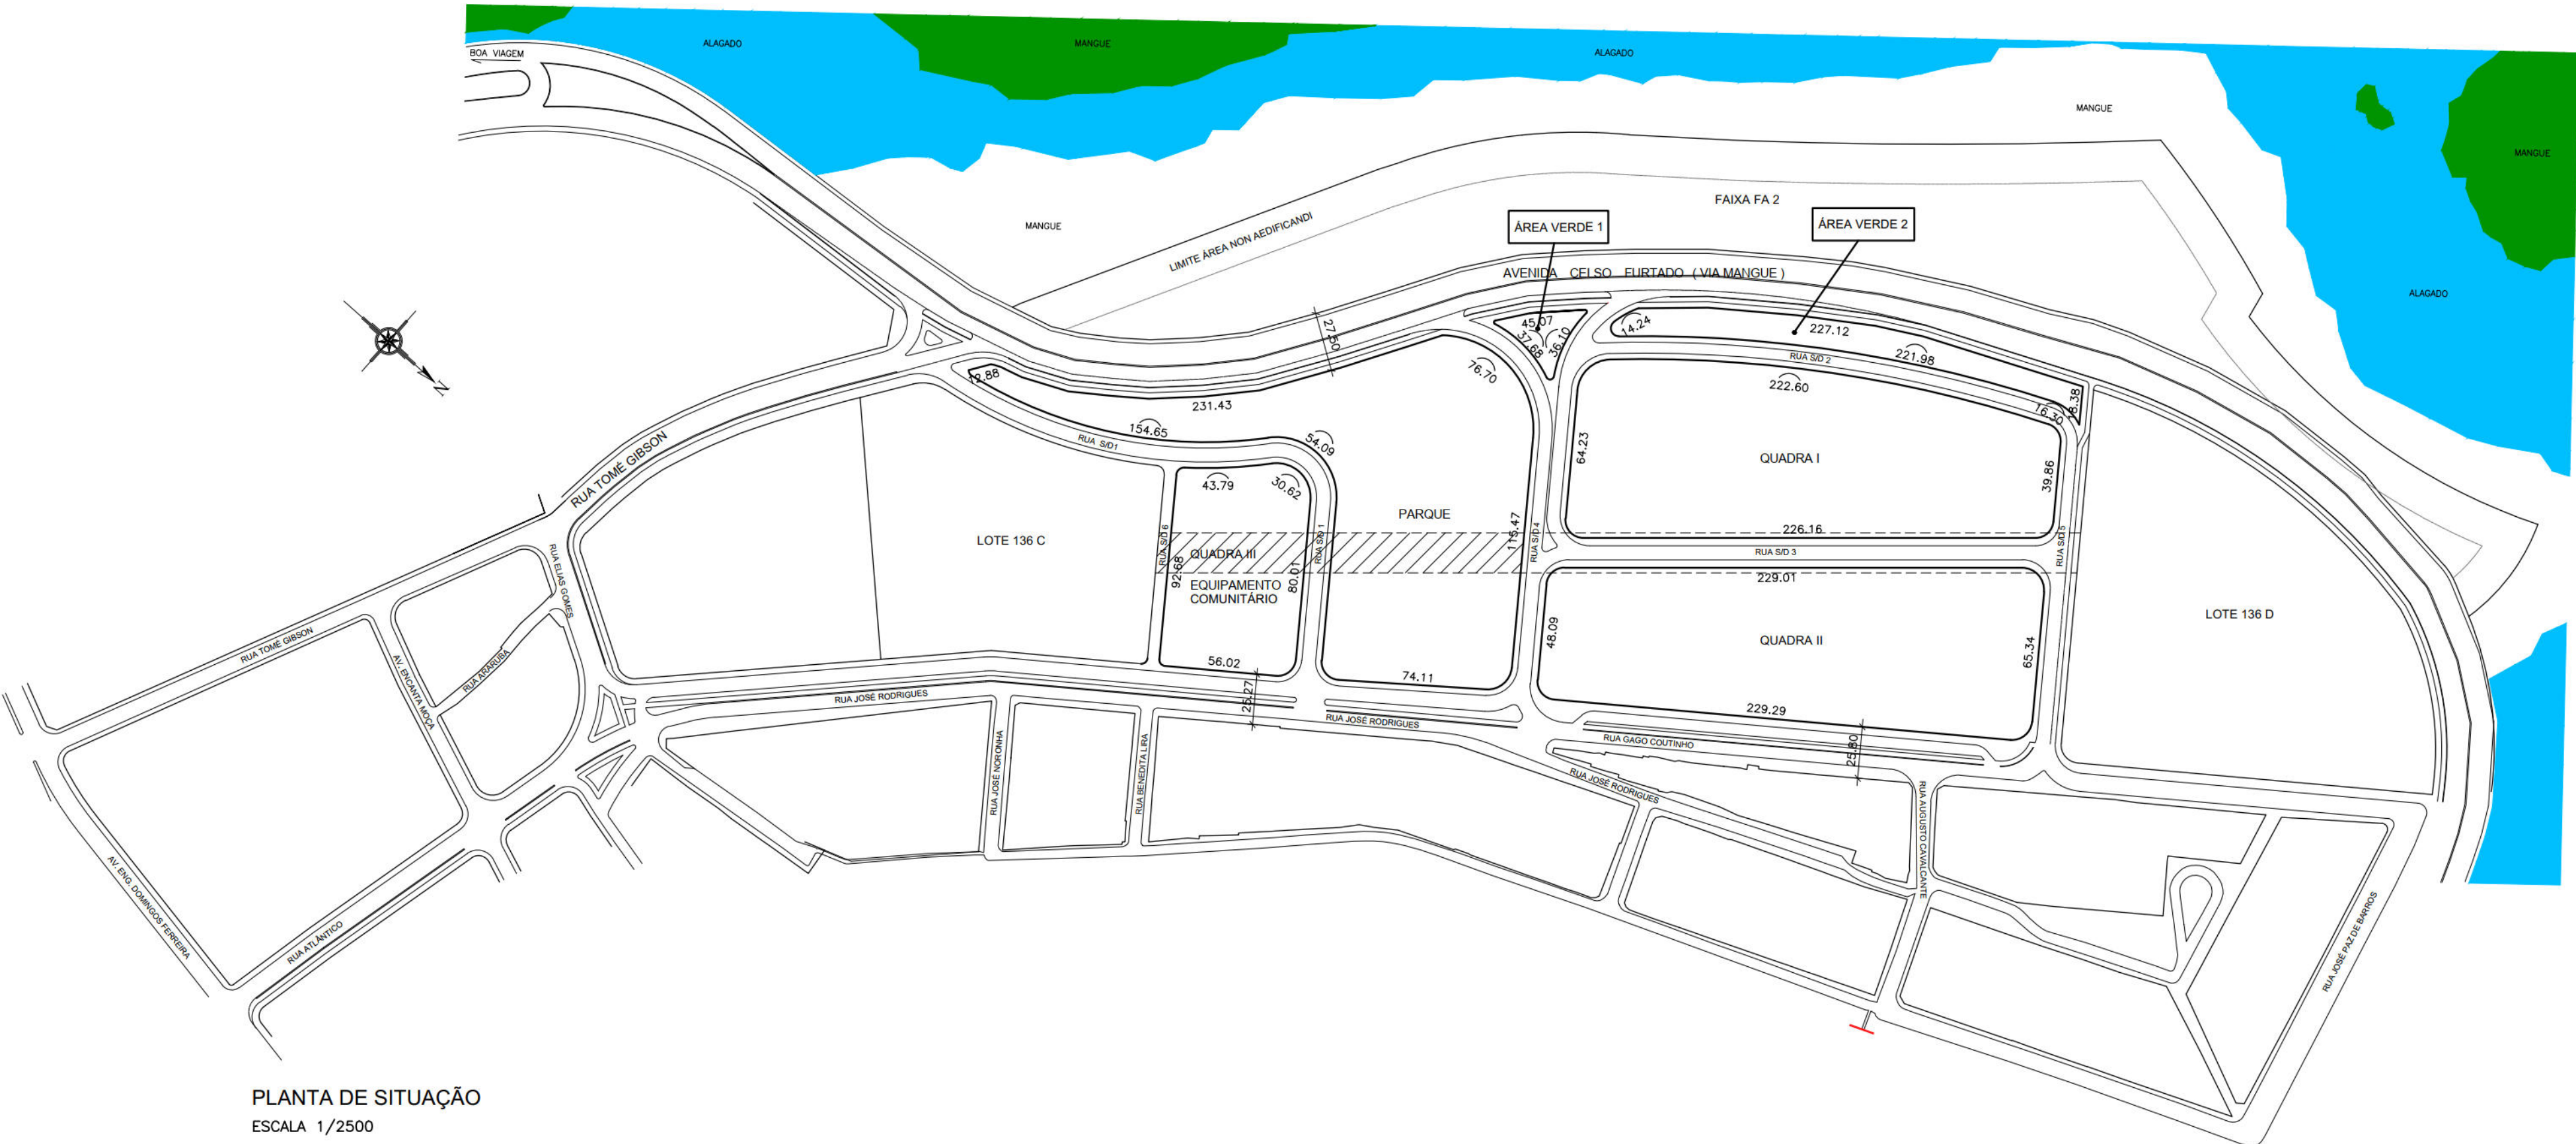
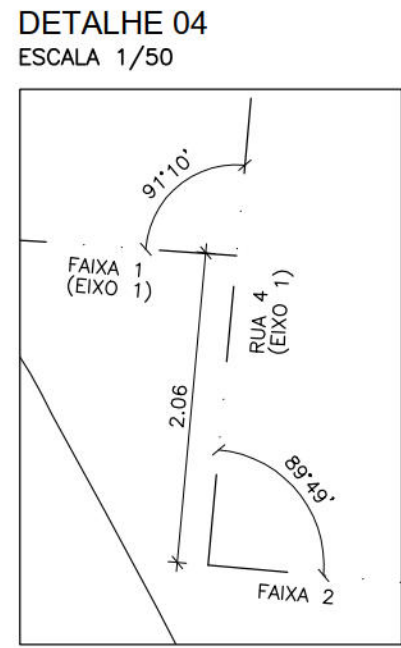
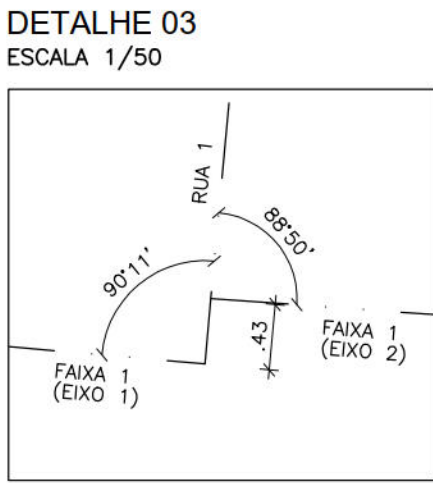
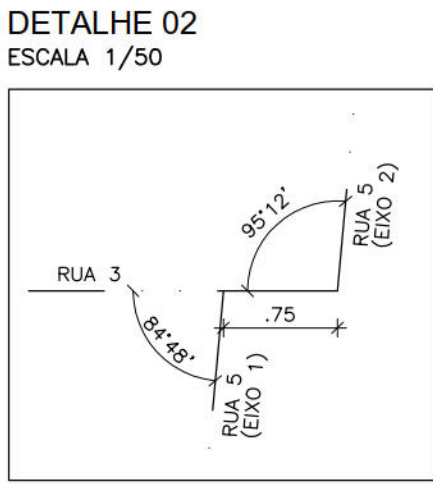


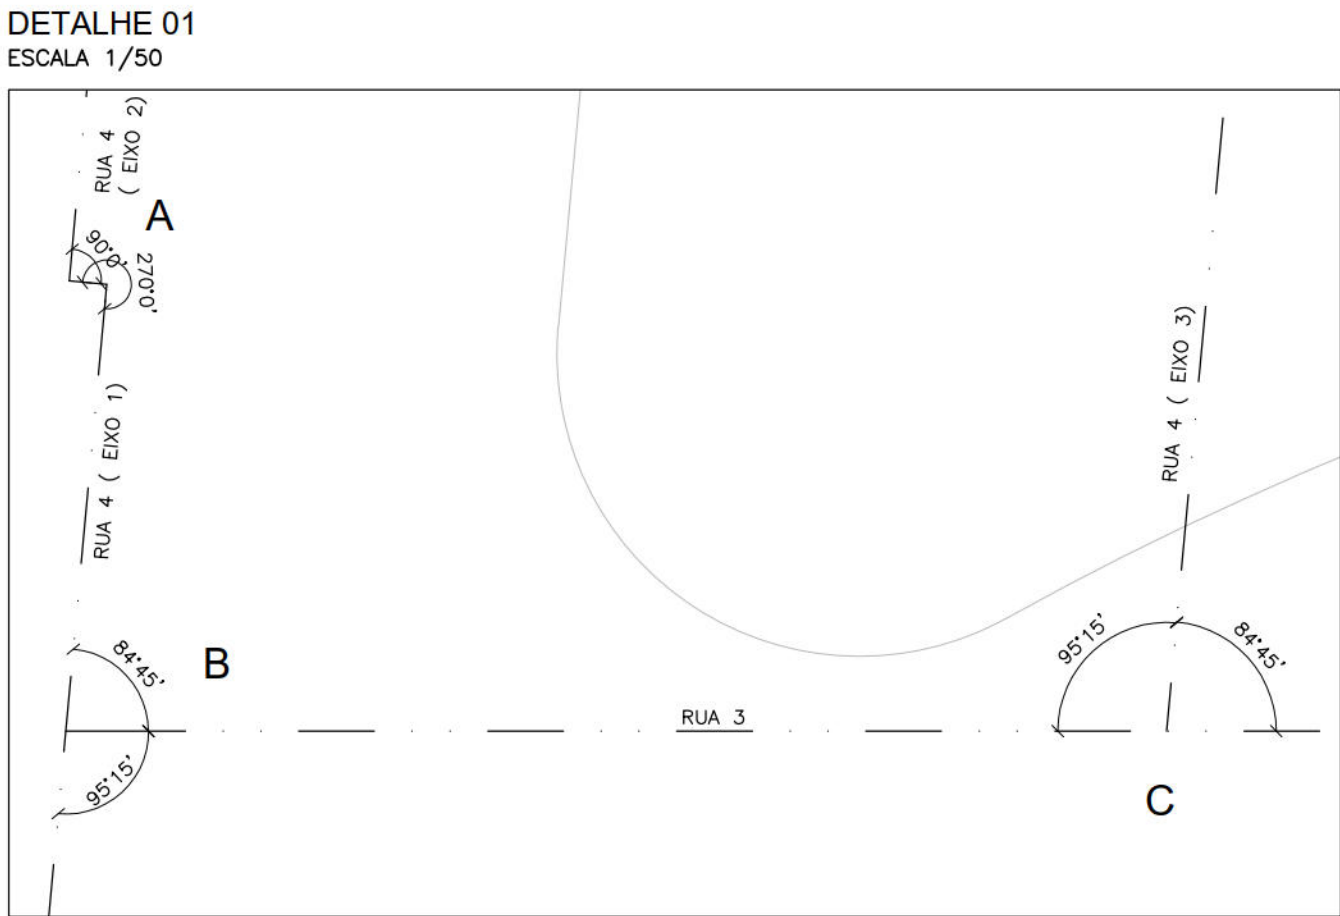

QUADROS DE COORDENADAS

RUA S/D 1	
Sistema Geodésico Brasileiro – SIRGAS 2000	
Projeção Universal de Mercator (UTM) – Meridiano Central – 39° WGR	
Coordenadas	
Vértices	E (Longitude) N (Latitude)
P111	291668.8038 9104017.5447
P211	291580.3423 9104663.2015
P311	291580.5128 9104699.8342
P411	291667.2072 9104756.6786

RUA S/D 2	
Sistema Geodésico Brasileiro – SIRGAS 2000	
Projeção Universal de Mercator (UTM) – Meridiano Central – 39° WGR	
Coordenadas	
Vértices	E (Longitude) N (Latitude)
P112	291446.0092 9104743.2010
P212	291374.5023 9104642.4673
P312	291319.6349 9104961.6994

RUA S/D 3	
Sistema Geodésico Brasileiro – SIRGAS 2000	
Projeção Universal de Mercator (UTM) – Meridiano Central – 39° WGR	
Coordenadas	
Vértices	E (Longitude) N (Latitude)
P113	291538.8680 9104796.0616
P213	291362.4652 9104693.4990


RUA S/D 4	
Sistema Geodésico Brasileiro – SIRGAS 2000	
Projeção Universal de Mercator (UTM) – Meridiano Central – 39° WGR	
Coordenadas	
Vértices	E (Longitude) N (Latitude)
P114	291602.4265 9104843.0951
P214	291536.5867 9104794.2958
P314	291536.7355 9104796.0950
P414	291465.1834 9104761.8224
P514	291477.2039 9104695.7741

RUA S/D 1	
Sistema Geodésico Brasileiro – SIRGAS 2000	
Projeção Universal de Mercator (UTM) – Meridiano Central – 39° WGR	
Coordenadas	
Vértices	E (Longitude) N (Latitude)
P115	291445.1320 9105053.9412
P215	291362.9871 9104992.9375
P315	291362.4652 9104993.4990
P415	291319.6349 9104961.6994

RUA S/D 1	
Sistema Geodésico Brasileiro – SIRGAS 2000	
Projeção Universal de Mercator (UTM) – Meridiano Central – 39° WGR	
Coordenadas	
Vértices	E (Longitude) N (Latitude)
P116	291713.5492 9104694.5599
P216	291623.1823 9104627.5817

ALARGAMENTO DE RUA JOSÉ RODRIGUES	
Sistema Geodésico Brasileiro – SIRGAS 2000	
Projeção Universal de Mercator (UTM) – Meridiano Central – 39° WGR	
Coordenadas	
Vértices	E (Longitude) N (Latitude)
P111	291713.5492 9104694.5599
P211	291667.2072 9104756.6786
P311	291468.8686 9104756.4203
P411	291600.7747 9104841.6708

ALARGAMENTO DA RUA GAGO COUTINHO	
Sistema Geodésico Brasileiro – SIRGAS 2000	
Projeção Universal de Mercator (UTM) – Meridiano Central – 39° WGR	
Coordenadas	
Vértices	E (Longitude) N (Latitude)
P112	291602.4265 9104843.0951
P212	291445.1320 9105053.9412

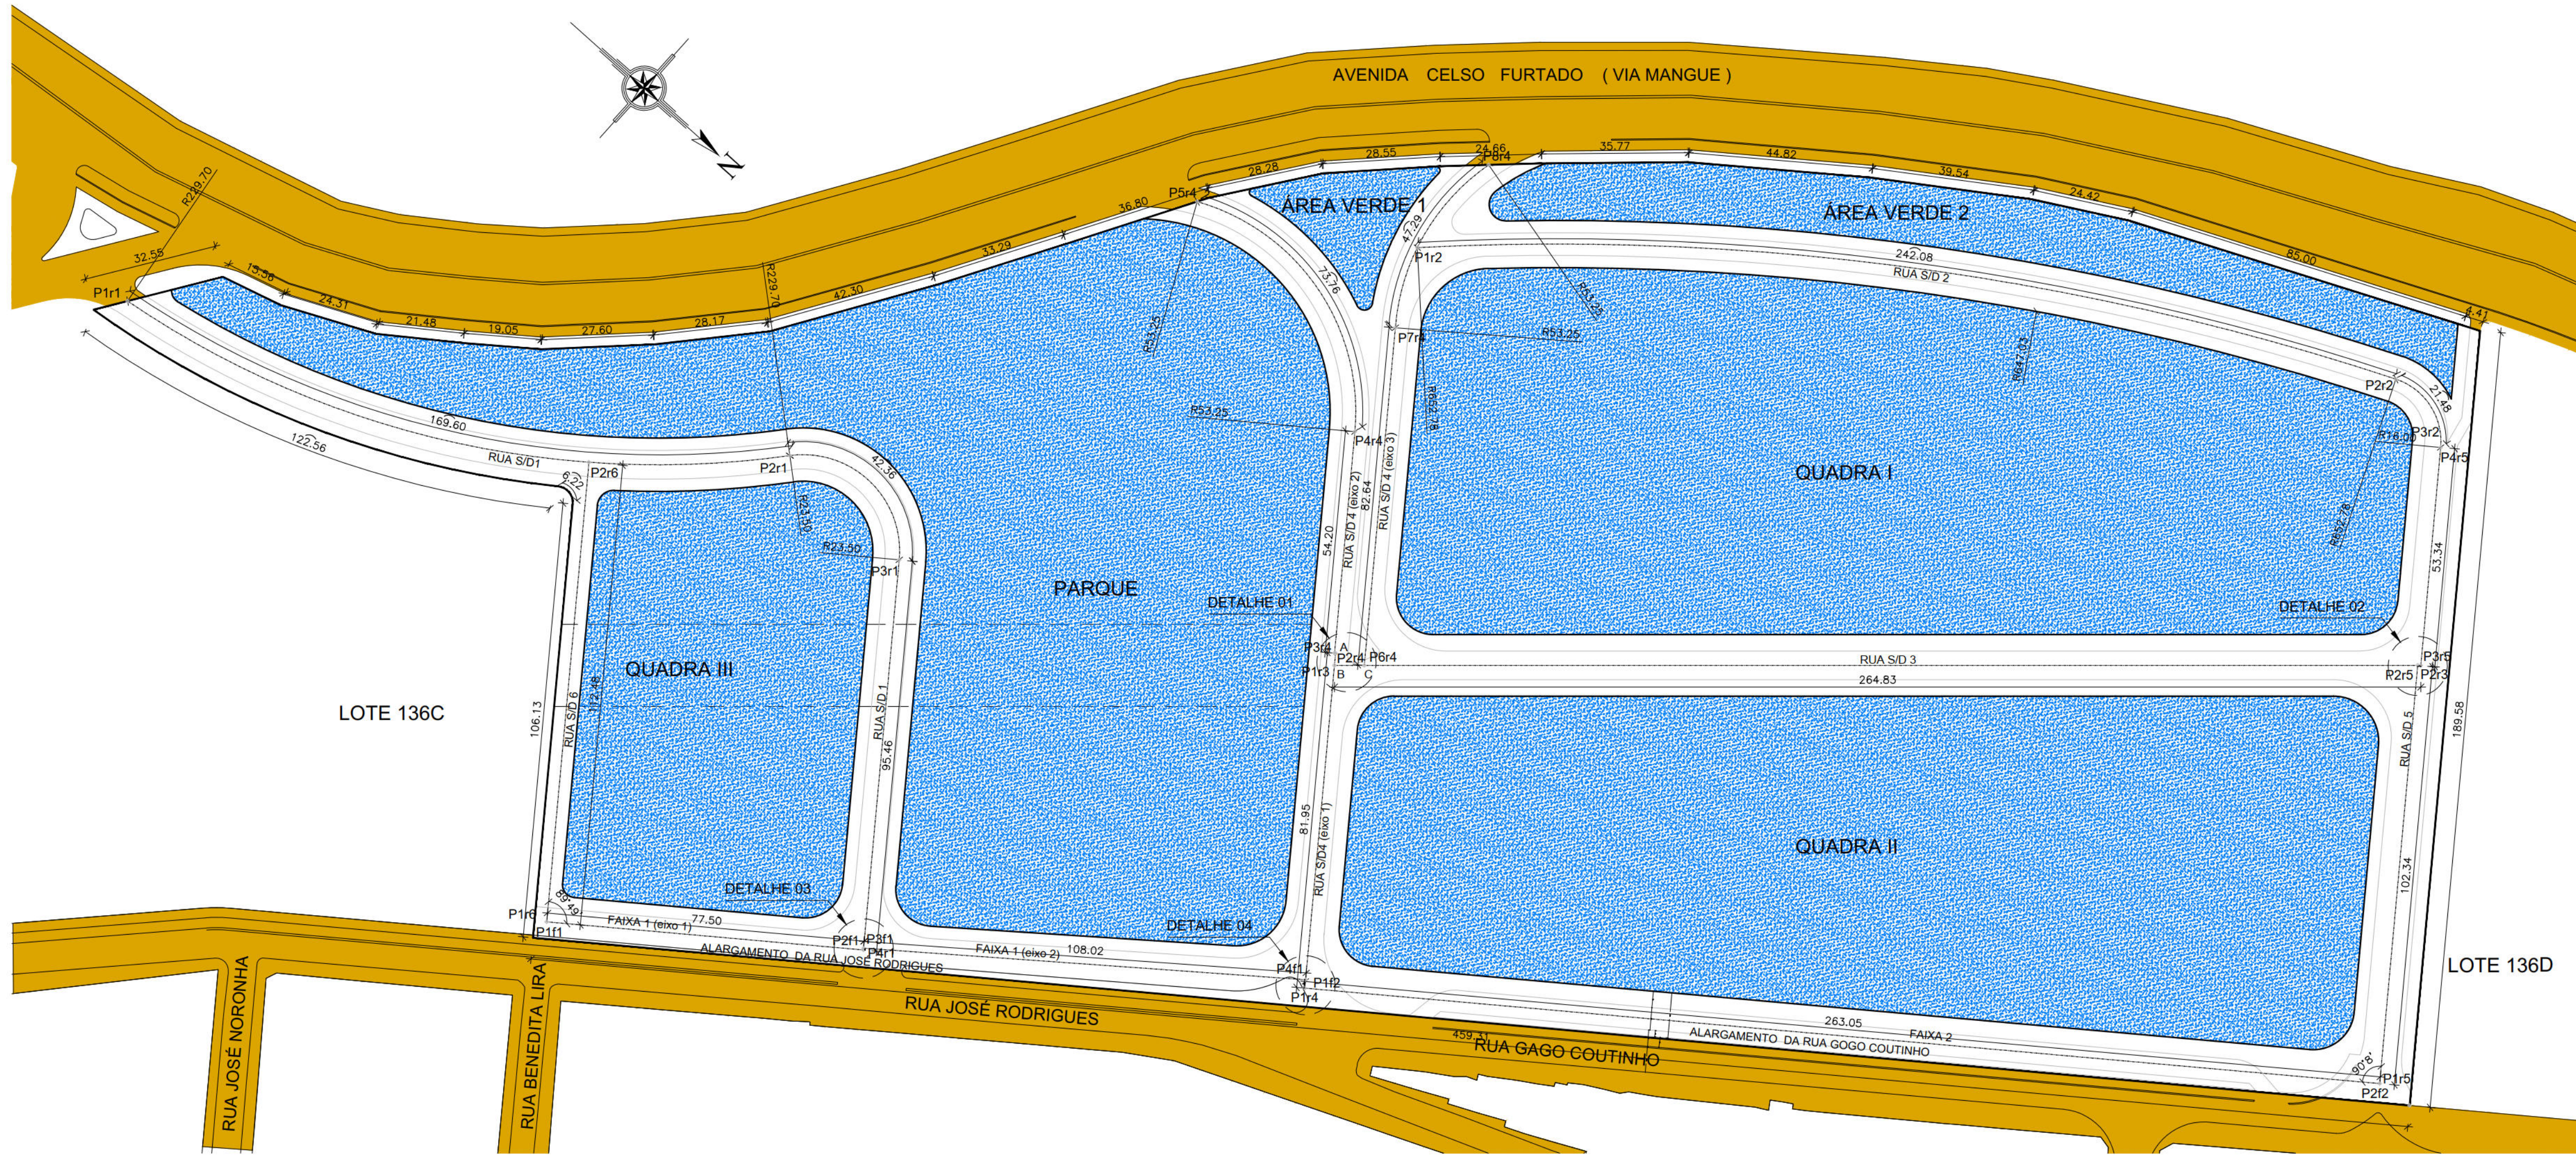

PLANTA DE LOCAÇÃO E ARRUMAMENTO
ESCALA 1/1000

TERRENO A MODIFICAR: 88.984,70m²

LOTE DE TERRENO ACRESCIDO DE MARINHA SOB REGIME DE OCUPAÇÃO DE Nº136A, SITUADO NA QUADRA DELIMITADA PELA RUA ELIAS GOMES, RUA TOMÉ GIBSON, AV. CELSO FURTADO (VIA MANGUE), RUA GAGO COUTINHO E JOSÉ RODRIGUES, COM FRENTE PARA RUA GAGO COUTINHO NO BAIRRO DO PINA, NESTA CIDADE.

REQUERIDO : DEMARCAÇÃO / LOTEAMENTO E ARRUMAMENTO

TERRENO RESULTANTE: 91.768,56m²

QUADRA I: ÁREA DE TERRENO ACRESCIDO DE MARINHA SOB REGIME DE OCUPAÇÃO, SITUADA ENTRE A RUA S/D 1, RUA S/D 2, RUA S/D 5 E RUA R/S, CONTENDO OS LOTES 1, 2, 3, 4, 5 E 6, NO BAIRRO DO PINA, NESTA CIDADE.

QUADRA II: ÁREA DE TERRENO ACRESCIDO DE MARINHA SOB REGIME DE OCUPAÇÃO, COMPREENDIDA ENTRE A RUA S/D 4, RUA S/D 5, RUA S/D 6 E O ALARGAMENTO DA RUA GAGO COUTINHO, CONTENDO OS LOTES 1, 2, 3, 4, 5 E 6, NO BAIRRO DO PINA, NESTA CIDADE.

QUADRA III: ÁREA DE TERRENO ACRESCIDO DE MARINHA SOB REGIME DE OCUPAÇÃO, COMPREENDIDA ENTRE A RUA S/D 6, RUA S/D 1, RUA S/D 5 E O ALARGAMENTO DA RUA JOSÉ RODRIGUES, NO BAIRRO DO PINA, NESTA CIDADE.

PARQUE: TERRENO ACRESCIDO DE MARINHA SOB REGIME DE OCUPAÇÃO, DELIMITADO PELA RUA TOMÉ GIBSON, AV. CELSO FURTADO (VIA MANGUE), RUA S/D 4 E ALARGAMENTO RUA JOSÉ RODRIGUES, NO BAIRRO DO PINA, NESTA CIDADE.

ÁREA VERDE 1: TERRENO ACRESCIDO DE MARINHA SOB REGIME DE OCUPAÇÃO, DELIMITADO PELA RUA R/D 4, AV. CELSO FURTADO (VIA MANGUE), NO BAIRRO DO PINA, NESTA CIDADE.

ÁREA VERDE 2: TERRENO ACRESCIDO DE MARINHA SOB REGIME DE OCUPAÇÃO, DELIMITADO PELA RUA 4, AV. CELSO FURTADO (VIA MANGUE), RUAS/D 5, E RUA S/D 2, NO BAIRRO DO PINA, NESTA CIDADE.

VIAS DE CIRCULAÇÃO: COMPOSTA DAS RUAS S/D 1, 2, 3, 4, 5, 6, DO ALARGAMENTO DARUA JOSÉ RODRIGUES E DO ALARGAMENTO DA RUA GAGO COUTINHO.

QUADRO DE ÁREAS E USOS DO (LOTE 136A):			
USOS:		ÁREAS	
TERRENO RESULTANTE		91.768,56m²	
ÁREA VERDE		23.780,34m²	25,92%
PARQUE 1	19.776,66m²		
JARDIM 1	720,63m²		
JARDIM 2	3.281,05m²		
LOTE USOS HABITACIONAIS, NÃO HABITACIONAIS E MISTO		19.778,66m²	41,57%
QUADRA I	19.282,77m²		
LOTE 1	3.542,82m²		
LOTE 2	3.085,11m²		
LOTE 3	3.069,32m²		
LOTE 4	3.055,74m²		
LOTE 5	3.000,79m²		
LOTE 6	3.524,97m²		
QUADRA II	18.869,55m²		
LOTE 1	3.506,30m²		
LOTE 2	2.979,03m²		
LOTE 3	2.976,03m²		
LOTE 4	2.951,25m²		
LOTE 5	2.954,03m²		
LOTE 6	3.501,61m²		
EQUIPAMENTOS COMUNITÁRIOS		6.923,84m²	7,54%
QUADRA III	6.923,84m²		
LOTE 1	6.923,84m²		
SISTEMA VIÁRIO	22.912,06m²	22.912,06m²	24,97%

MATRÍCULA: Nº 119.791 -FICHA 01F- LIVRO 2 DATA: 18/05/2018 - 1º REGISTRO DE IMÓVEIS DE RECIFE-PE

USO PREDOMINANTE: HABITACIONAL, NÃO HABITACIONAL E MISTO

OBSERVAÇÃO:

CONFORME ART.65 DA LEI Nº 16.286/97 QUE DISPÕE SOBRE O PARCELAMENTO DO SOLO E DEMAIS MODIFICAÇÕES DA PROPRIEDADE URBANA, DEVERÃO SER EXECUTADAS AS SEGUINTE OBRAS DE INFRA-ESTRUTURA:

I - MOVIMENTO DE TERRAS;

II - ABERTURA DAS VIAS PÚBLICAS;

III - TERRAPLANAGEM DAS ÁRES DESTINADAS AOS DEMAIS LOGRADOUROS PÚBLICOS

IV - COLOCAÇÃO DO MEIO FIO E LINHA D'ÁGUA EM TODAS AS RUAS;

V - LOCAÇÃO DAS QUADRAS;

VI - ILUMINAÇÃO DAS VIAS PÚBLICAS;

VII - SISTEMA DE DRENAGEM DOS LOGRADOUROS;

VIII - TRONCO PRINCIPAL DA REDE DE ABASTECIMENTO DE ÁGUA;

IX - TRONCO PRINCIPAL DA REDE DE ESGOTOS E SEU SISTEMA FINAL;

X - ARBORIZAÇÃO DOS LOGRADOUROS, RESPEITADAS AS DETERMINAÇÕES DOS ÓRGÃOS COMPETETES DO MUNICÍPIO.

PREFEITURA DA CIDADE DO RECIFE
SECRETARIA DE INFRAESTRUTURA E HABITAÇÃO
AUTARQUIA DE URBANIZAÇÃO DO RECIFE

RECIFE
PREFEITURA DA CIDADE

DIRETORA DE PLANEJAMENTO E PROJETOS
RUBIA CAMPELO

GERENTE GERAL DE PROJETOS URBANOS
VERA FREIRE

GERENTE DE PROJETOS URBANOS
GABRIEL LINS

PROJETO:
PROJETO PARQUE AEROCUBE
DEMARCAÇÃO / LOTEAMENTO / ARRUMAMENTO

LOCAL:
LOTE 136A COM FRENTE PARA A RUA GAGO COUTINHO NO BAIRRO DO PINA.

CONTEÚDO:
PLANTA DE SITUAÇÃO, LOCAÇÃO E ARRUMAMENTO

ESCALA:
REDUZIDA

COMPUTAÇÃO GRÁFICA:
FERNANDO SALVADOR

DATA:
JANEIRO / 2018

PREFEITURA DA CIDADE DO RECIFE
PROPRIETÁRIO


URB / PCB
RUBIA MARIA SIMÕES CAMPELO
RESPONSÁVEL TÉCNICO

PRINCIPA

FERNANDO / C / DA TRAMBAU LUIZ / URB 2018 / ENG.ATA. NACIA - PROJETO URBANÍSTICO / PLANTAS PARA REGIONAL
ARRUMAMENTO AEROCUBE 01/20 - PROPOSIÇÃO 004

01/02

SEÇÕES ESQUEMÁTICAS DAS VIAS

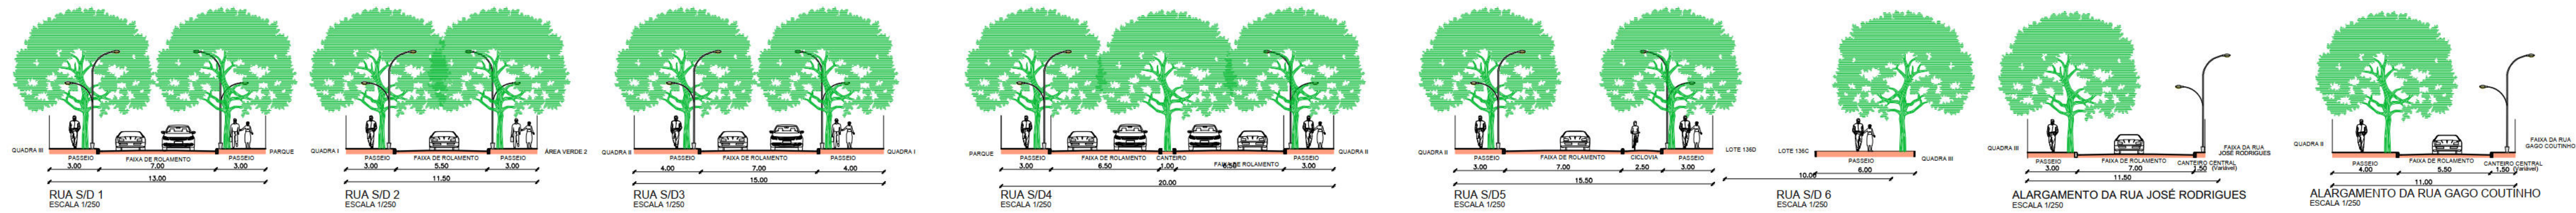

QUADROS DE COORDENADAS

LOTE 136A

LOTE 136A		
Sistema Geodésico Brasileiro – SIRGAS 2000		
Projeção Universal de Mercator (UTM) – Meridiano Central – 39° WGR		
Coordenadas		
Vértices	E (Longitude)	N (Latitude)
PA1	291718.6805	9104694.6289
PA2	291633.4199	9104631.4355
PA3	291602.3536	9104602.8975
PA4	291675.9738	9104512.7441
PA5	291648.9853	9104530.9410
PA6	291644.7742	9104545.9155
PA7	291634.5181	9104567.8508
PA8	291621.8442	9104585.3551
PA9	291610.4306	9104600.5440
PA10	291591.1446	9104620.3056
PA11	291570.1629	9104639.0822
PA12	291554.5408	9104661.9046
PA13	291505.8420	9104678.9172
PA14	291474.1358	9104697.4522
PA15	291451.3095	9104714.1552
PA16	291431.0284	9104734.3430
PA17	291414.1038	9104752.1842
PA18	291390.0354	9104778.6488
PA19	291363.0950	9104814.4666
PA20	291340.9198	9104847.2085
PA21	291328.9215	9104868.4789
PA22	291293.8817	9104945.9224
PA23	291292.0371	9104949.9277
PA24	291444.2492	9105062.9383

ÁREAS VERDES

PARQUE		
Sistema Geodésico Brasileiro – SIRGAS 2000		
Projeção Universal de Mercator (UTM) – Meridiano Central – 39° WGR		
Coordenadas		
Vértices	E (Longitude)	N (Latitude)
P1	291650.7788	9104752.2223
P2	291586.9424	9104705.0562
P3	291581.1446	9104620.3056
P4	291660.8590	9104626.4998
P5	291658.6628	9104523.7418
P6	291648.9853	9104530.9410
P7	291644.7742	9104545.9155
P8	291634.5181	9104567.8508
P9	291621.8442	9104585.3551
P10	291610.4306	9104600.5440
P11	291591.1446	9104620.3056
P12	291570.1629	9104639.0822
P13	291554.5408	9104661.9046
P14	291505.8420	9104678.9172
P15	291474.1358	9104697.4522
P16	291451.3095	9104714.1552
P17	291431.0284	9104734.3430
P18	291414.1038	9104752.1842
P19	291390.0354	9104778.6488
P20	291363.0950	9104814.4666
P21	291340.9198	9104847.2085
P22	291328.9215	9104868.4789
P23	291293.8817	9104945.9224
P24	291292.0371	9104949.9277

ÁREA VERDE 1		
Sistema Geodésico Brasileiro – SIRGAS 2000		
Projeção Universal de Mercator (UTM) – Meridiano Central – 39° WGR		
Coordenadas		
Vértices	E (Longitude)	N (Latitude)
P1	291469.8907	9104741.7153
P2	291468.9150	9104704.7602
P3	291465.9795	9104703.7130
P4	291451.3095	9104714.1552
P5	291431.0284	9104734.3430
P6	291432.5978	9104735.1410
P7	291468.9789	9104744.7177

ÁREA VERDE 2		
Sistema Geodésico Brasileiro – SIRGAS 2000		
Projeção Universal de Mercator (UTM) – Meridiano Central – 39° WGR		
Coordenadas		
Vértices	E (Longitude)	N (Latitude)
P1	291430.3428	9104755.0393
P2	291426.8709	9104748.3874
P3	291413.2845	9104752.0851
P4	291390.0354	9104778.6488
P5	291363.0950	9104814.4666
P6	291340.9198	9104847.2085
P7	291328.9215	9104868.4789
P8	291294.3874	9104944.8191
P9	291309.1379	9104955.7741
P10	291309.3497	9104939.8979

LOTES DE USO HABITACIONAL, NÃO HABITACIONAL E MISTO

QUADRA I - LOTE 1		
Sistema Geodésico Brasileiro – SIRGAS 2000		
Projeção Universal de Mercator (UTM) – Meridiano Central – 39° WGR		
Coordenadas		
Vértices	E (Longitude)	N (Latitude)
P1	291404.8537	9104809.0384
P2	291515.9573	9104795.8096
P3	291444.2509	9104757.5810
P4	291441.8502	9104765.5084
P5	291416.9010	9104787.8719
P6	291505.0221	9104822.7814

QUADRA I - LOTE 2		
Sistema Geodésico Brasileiro – SIRGAS 2000		
Projeção Universal de Mercator (UTM) – Meridiano Central – 39° WGR		
Coordenadas		
Vértices	E (Longitude)	N (Latitude)
P1	291505.0221	9104822.7814
P2	291416.9010	9104787.8719
P3	291395.5972	9104814.5361
P4	291481.7185	9104848.8489

QUADRA I - LOTE 3		
Sistema Geodésico Brasileiro – SIRGAS 2000		
Projeção Universal de Mercator (UTM) – Meridiano Central – 39° WGR		
Coordenadas		
Vértices	E (Longitude)	N (Latitude)
P1	291481.7185	9104848.8489
P2	291395.5972	9104814.5361
P3	291375.4671	9104842.9077
P4	291457.7295	9104875.6830

QUADRA I - LOTE 4		
Sistema Geodésico Brasileiro – SIRGAS 2000		
Projeção Universal de Mercator (UTM) – Meridiano Central – 39° WGR		
Coordenadas		
Vértices	E (Longitude)	N (Latitude)
P1	291457.7295	9104875.6830
P2	291375.4671	9104842.9077
P3	291356.0957	9104873.6612
P4	291432.3697	9104904.0505

QUADRA I - LOTE 5		
Sistema Geodésico Brasileiro – SIRGAS 2000		
Projeção Universal de Mercator (UTM) – Meridiano Central – 39° WGR		
Coordenadas		
Vértices	E (Longitude)	N (Latitude)
P1	291432.3697	9104904.0505
P2	291356.0957	9104873.6612
P3	291337.2831	9104907.7605
P4	291404.8537	9104934.7181

LOTES DE USO HABITACIONAL, NÃO HABITACIONAL E MISTO

QUADRA II - LOTE 2		
Sistema Geodésico Brasileiro – SIRGAS 2000		
Projeção Universal de Mercator (UTM) – Meridiano Central – 39° WGR		
Coordenadas		
Vértices	E (Longitude)	N (Latitude)
P1	291497.1594	9104972.9124
P2	291418.8269	9104941.7036
P3	291394.4468	9104982.4638
P4	291475.8892	9105001.4255

QUADRA II - LOTE 3		
Sistema Geodésico Brasileiro – SIRGAS 2000		
Projeção Universal de Mercator (UTM) – Meridiano Central – 39° WGR		
Coordenadas		
Vértices	E (Longitude)	N (Latitude)
P1	291519.2837	9104943.2557
P2	291444.1887	9104913.3361
P3	291418.8269	9104941.7036
P4	291497.1594	9104972.9124

QUADRA II - LOTE 4		
Sistema Geodésico Brasileiro – SIRGAS 2000		
Projeção Universal de Mercator (UTM) – Meridiano Central – 39° WGR		
Coordenadas		
Vértices	E (Longitude)	N (Latitude)
P1	291542.6039	9104911.9961
P2	291470.9193	9104883.4352
P3	291444.1887	9104913.3361
P4	291519.2837	9104943.2557

QUADRA II - LOTE 5		
Sistema Geodésico Brasileiro – SIRGAS 2000		
Projeção Universal de Mercator (UTM) – Meridiano Central – 39° WGR		
Coordenadas		
Vértices	E (Longitude)	N (Latitude)
P1	291567.1200	9104879.1333
P2	291499.0207	9104852.0009
P3	291470.9193	9104883.4352
P4	291542.6039	9104911.9961

QUADRA II - LOTE 6		
Sistema Geodésico Brasileiro – SIRGAS 2000		
Projeção Universal de Mercator (UTM) – Meridiano Central – 39° WGR		
Coordenadas		
Vértices	E (Longitude)	N (Latitude)
P1	291587.4196	9104851.9227
P2	291580.5649	9104839.3108
P3	291548.8312	9104816.8761
P4	291534.8824	9104811.9063
P5	291499.0207	9104852.0009
P6	291567.1200	9104879.1333

EQUIPAMENTOS COMUNITÁRIOS

QUADRA II - EQUIPAMENTO COMUNITÁRIO		
Sistema Geodésico Brasileiro – SIRGAS 2000		
Projeção Universal de Mercator (UTM) – Meridiano Central – 39° WGR		
Coordenadas		
Vértices	E (Longitude)	N (Latitude)
P1	291704.1149	9104691.3016
P2	291629.6543	9104636.1129
P3	291624.1794	9104602.7602
P4	291593.5338	9104667.9781
P5	291594.3833	9104694.6122
P6	291608.6634	9104742.2553
P7	291671.2363	9104740.4064
P8	291704.1330	9104695.5056

TERRENO A MODIFICAR: 88.984,70m²

LOTE DE TERRENO ACRESCIDO DE MARINHA SOB REGIME DE OCUPAÇÃO DE Nº136A, SITUADO NA QUADRA DELIMITADA PELA RUA ELIAS GOMES, RUA TOMÉ GIBSON, AV. CELSO FURTADO (VIA MANGUE), RUA GAGO COUTINHO E JOSÉ RODRIGUES, COM FRETE PARA RUA GAGO COUTINHO NO BAIRRO DO PINA, NESTA CIDADE.

REQUERIDO : DEMARCAÇÃO / LOTEAMENTO E ARRUAMENTO

TERRENO RESULTANTE: 91.768,56m²

QUADRA I: ÁREA DE TERRENO ACRESCIDO DE MARINHA SOB REGIME DE OCUPAÇÃO, SITUADA ENTRE A RUA S/D4, RUA S/D2, RUA S/D5 E RUA R/3, CONTENDO OS LOTES 1, 2, 3, 4, 5 E 6, NO BAIRRO DO PINA, NESTA CIDADE.

QUADRA II: ÁREA DE TERRENO ACRESCIDO DE MARINHA SOB REGIME DE OCUPAÇÃO, COMPREENDIDA ENTRE A RUA S/D4, RUA S/D3, RUA S/D5 E O ALARGAMENTO DA RUA GAGO COUTINHO, CONTENDO OS LOTES 1,2,3,4,5,E 6 NO BAIRRO DO PINA, NESTA CIDADE.

QUADRA III: ÁREA DE TERRENO ACRESCIDO DE MARINHA SOB REGIME DE OCUPAÇÃO, COMPREENDIDA ENTRE A RUA S/D6, RUA S/D1, RUA S/D5 E O ALARGAMENTO DA RUA JOSÉ RODRIGUES, NO BAIRRO DO PINA, NESTA CIDADE. CONTENDO

LOTE UNICO DESTINADO A EQUIPAMENTOS COMUNITÁRIOS. PARQUE: TERRENO ACRESCIDO DE MARINHA SOB REGIME DE OCUPAÇÃO, DELIMITADO PELA RUA TOMÉ GIBSON, AV. CELSO FURTADO (VIA MANGUE), RUA S/D4 E ALARGAMENTO RUA JOSÉ RODRIGUES, NO BAIRRO DO PINA, NESTA CIDADE.

ÁREA VERDE 1: TERRENO ACRESCIDO DE MARINHA SOB REGIME DE OCUPAÇÃO, DELIMITADO PELA RUA R/D4, AV. CELSO FURTADO (VIA MANGUE), NO BAIRRO DO PINA, NESTA CIDADE.

ÁREA VERDE 2: TERRENO ACRESCIDO DE MARINHA SOB REGIME DE OCUPAÇÃO, DELIMITADO PELA RUA 4, AV. CELSO FURTADO (VIA MANGUE), RUAS/D5, E RUA S/D2, NO BAIRRO DO PINA, NESTA CIDADE.

VIAS DE CIRCULAÇÃO: COMPOSTA DAS RUAS S/D 1, 2, 3, 4, 5, 6, DO ALARGAMENTO DARUA JOSÉ RODRIGUES E DO ALARGAMENTO DA RUA GAGO COUTINHO.

QUADRO DE ÁREAS E USOS DO (LOTE 136A):

USOS:	ÁREAS	PERCENTUAL
TERRENO RESULTANTE	91.768,56m²	100%
ÁREA VERDE	23.780,34m²	25,92%
PARQUE I	19.778,66m²	
JARDIM 1	720,63m²	
JARDIM 2	3.281,05m²	
LOTE USOS HABITACIONAIS, NÃO HABITACIONAIS E MISTO	19.778,66m²	41,57%
QUADRA I		
LOTE 1	3.542,82m²	
LOTE 2	3.085,11m²	
LOTE 3	3.069,32m²	
LOTE 4	3.055,74m²	
LOTE 5	3.000,78m²	
LOTE 6	3.524,97m²	
QUADRA II	18.869,55m²	
LOTE 1	3.506,30m²	
LOTE 2	2.979,53m²	
LOTE 3	2.976,03m²	
LOTE 4	2.951,25m²	
LOTE 5	2.954,83m²	
LOTE 6	3.501,61m²	
EQUIPAMENTOS COMUNITÁRIOS	6.923,84m²	7,54%
QUADRA III		
LOTE 1	6.923,84m²	
SISTEMA VIÁRIO	22.912,06m²	24,97%

MATRÍCULA Nº 119.791-FICHA 01F- LIVRO 2 DATA: 18/05/2018 - 1º REGISTRO DE IMÓVEIS DE RECIFE-PE

USO PREDOMINANTE: HABITACIONAL, NÃO HABITACIONAL E MISTO

OBSERVAÇÃO:

CONFORME ART 65 DA LEI Nº 16.286/97 QUE DISPÕE SOBRE O PARCELAMENTO DO SOLO E DEMAIS MODIFICAÇÕES DA PROPRIEDADE URBANA, DEVERÃO SER EXECUTADAS AS SEGUINTES OBRAS DE INFRA-ESTRUTURA:

- MOVIMENTO DE TERRAS;
- ABERTURA DAS VIAS PÚBLICAS;
- TERRAPLANAGEM DAS ÁREAS DESTINADAS AOS DEMAIS LOGRADOUROS PÚBLICOS
- COLOCAÇÃO DO MEIO FIO E LINHA D'ÁGUA EM TODAS AS RUAS;
- LOCAÇÃO DAS QUADRAS;
- ILUMINAÇÃO DAS VIAS PÚBLICAS;
- SISTEMA DE DRENAGEM DOS LOGRADOUROS;
- TRONCO PRINCIPAL DA REDE DE ABASTECIMENTO DE ÁGUA;
- TRONCO PRINCIPAL DA REDE DE ESGOTOS E SEU SISTEMA FINAL;
- ARBORIZAÇÃO DOS LOGRADOUROS, RESPEITADAS AS DETERMINAÇÕES DOS ÓRGÃOS COMPETENTES DO MUNICÍPIO.

LEGENDA:

- SENTIDO DA DRENAGEM
- ÁREA NÃO ADEQUADA NÃO ADMITINDO Muros, GUARITAS OU LIXO
- PISTA DE DECOLAGEM DO ANTIGO AEROCULUBE A PRESERVAR