


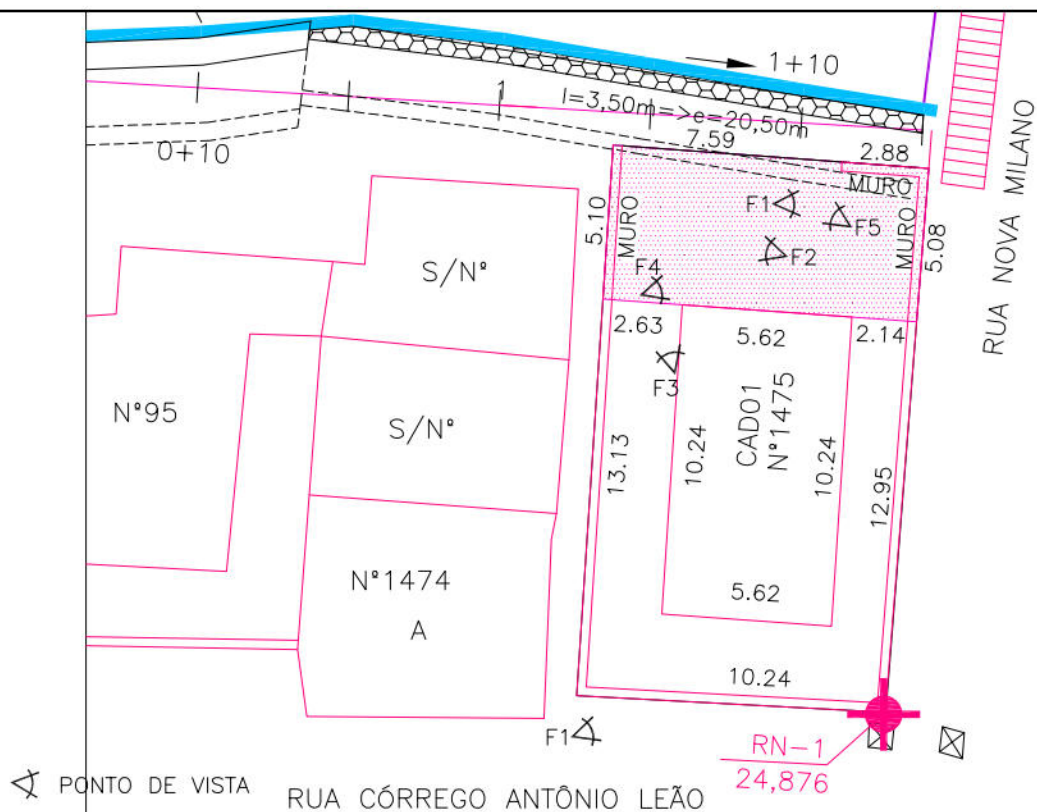

CONVENÇÃO:




Área de terreno a desapropriar



Área de construção a desapropriar

F1

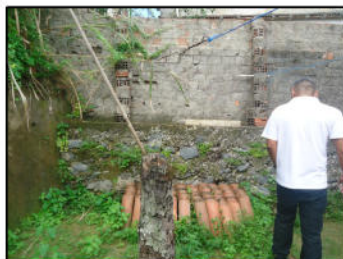

F2



F3



F4



F5



F6




PROJETO
PAC 2

SITUAÇÃO
RUA NOVA MILANO

ESCALA
1:250

DATA
JULHO/2016

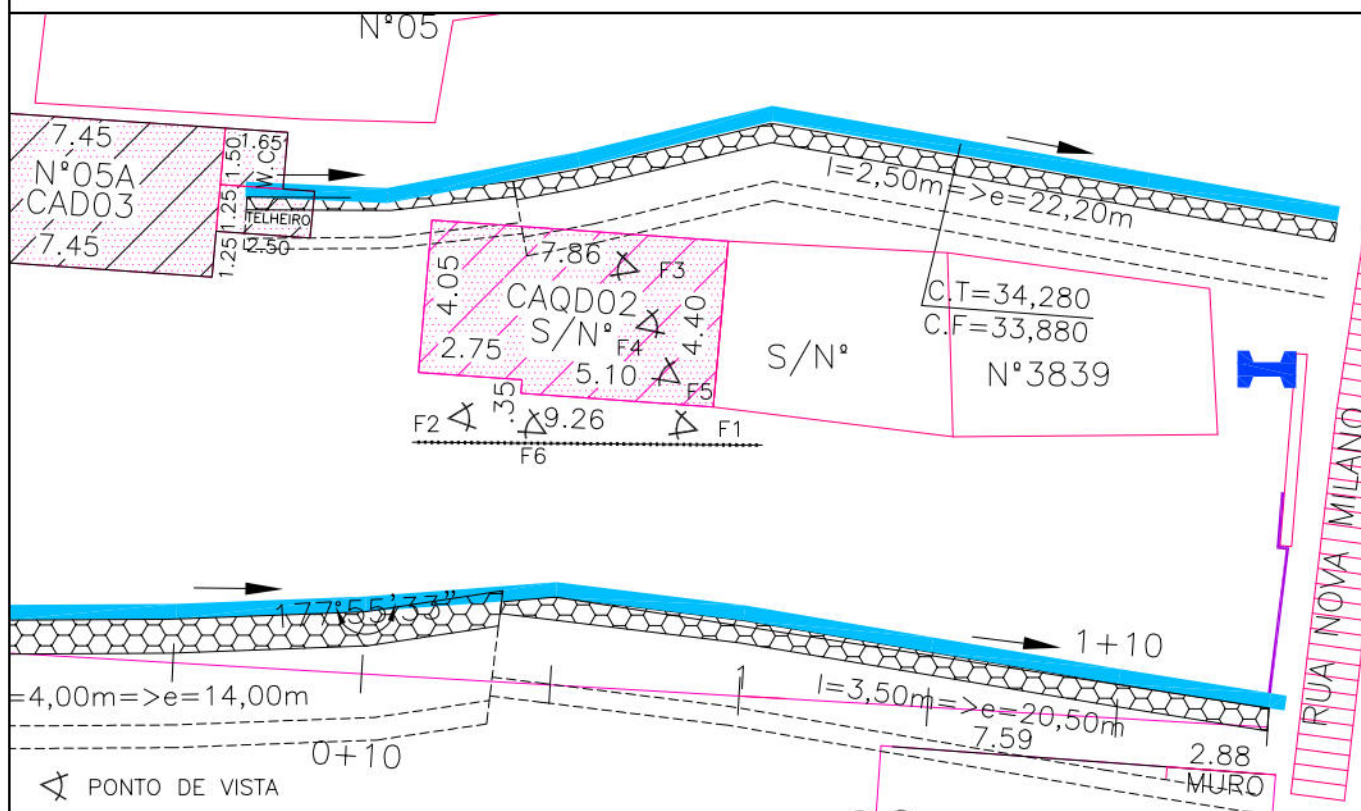

CONVENÇÃO:



Área de terreno a desapropriar



Área de construção a desapropriar

F1



F2




F3



F4



F5

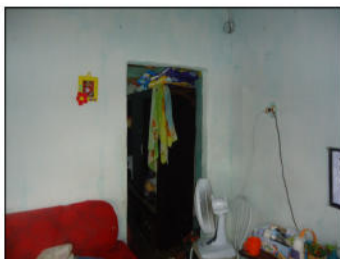

F6



PROJETO
PAC 2

SITUAÇÃO
RUA NOVA MILANO

ESCALA
1:200


DATA
JULHO/2016

LOCALIZAÇÃO DO IMÓVEL: NOVA DESCOBERTA

RUA CISNEIROS, N°05A

CADASTRO N°: 003

PROPRIETÁRIO: [REDACTED]

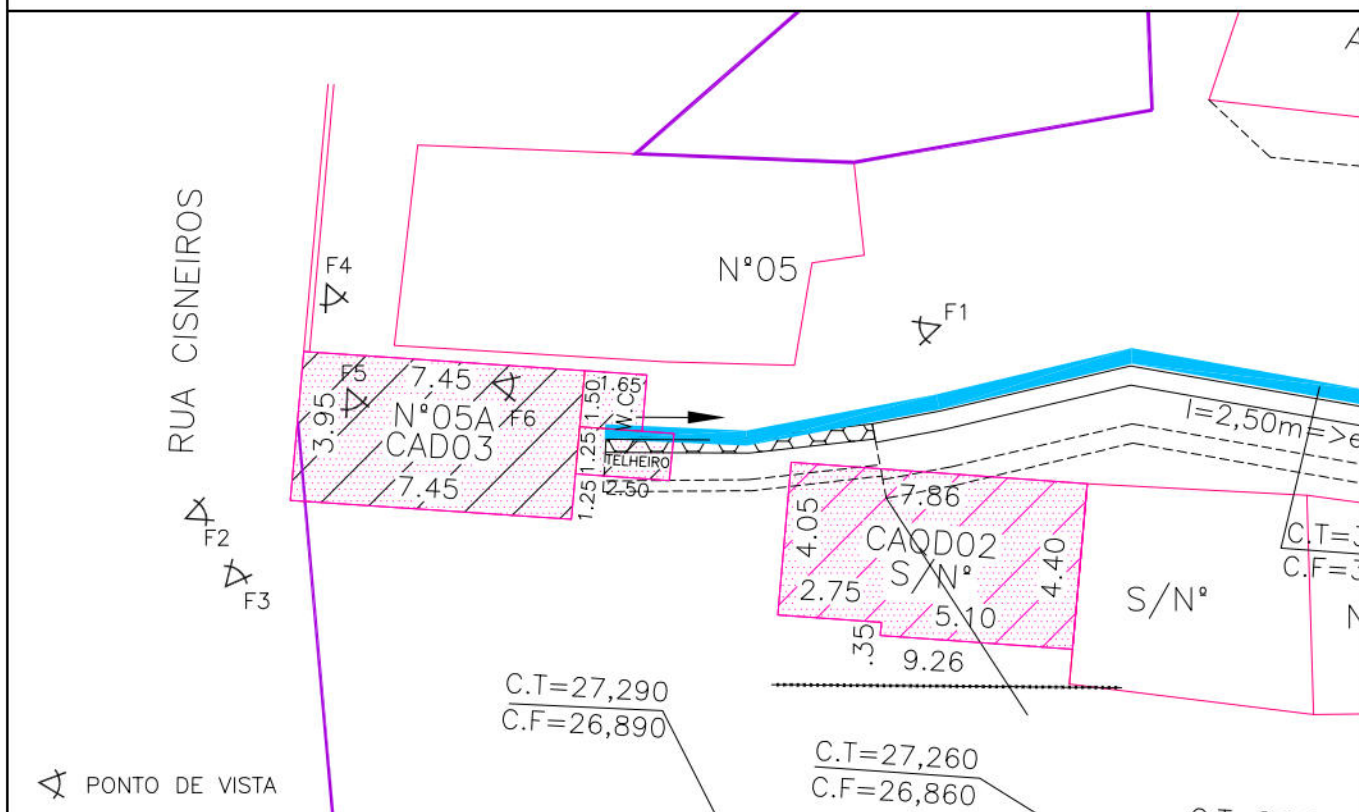

CONVENÇÃO:



Área de terreno a desapropriar



Área de construção a desapropriar

F1




F2



F3



F4

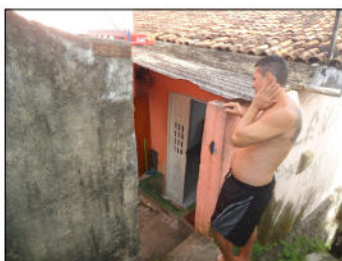

F5



F6



PROJETO
PAC 2

SITUAÇÃO
RUA NOVA MILANO

ESCALA
1:220

DATA
JULHO/2016