


MUDANÇA DE USO DA ÁREA

OBS.: ÁREA ABRIGA ATUALMENTE GALPÃO PERTENCENTE AO OGMO (ÓRGÃO GESTOR DE MÃO DE OBRA DO PORTO DO RECIFE) E HABITAÇÕES IRREGULARES DE BAIXA RENDA, QUE SERÃO DEMOLIDOS. AS HABITAÇÕES INTEGRAM O PROJETO HABITACIONAL ORA EM CONSTRUÇÃO E SEUS HABITANTES SERÃO TRANSFERIDOS PARA ESTE HABITACIONAL.

LEGENDA:

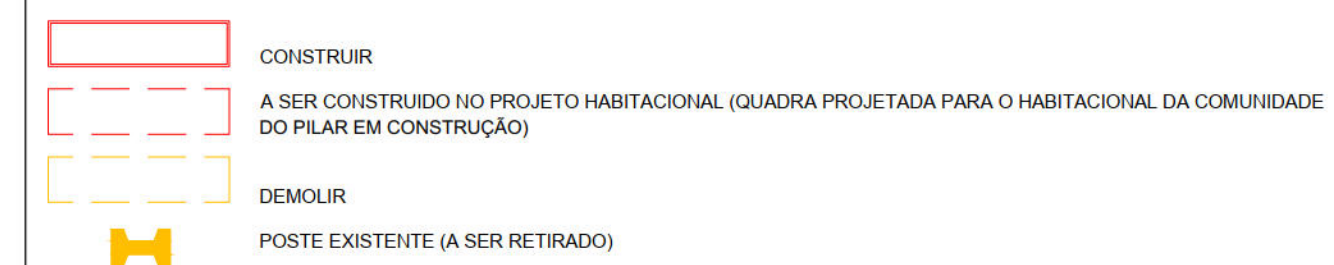

ÁRVORES EXISTENTES:	QUANTIDADE (UNIDADE)
 A1 - CASTANHOLA (<i>Terminalia Catappa</i>)	15 (unid.)
 A2 - FIGUEIRA-BENJAMIM, FICUS (<i>Ficus bengamina</i>)	01 (unid.)
ÁRVORES A SEREM RETIRADAS:	QUANTIDADE (UNIDADE)
 B1 - CASTANHOLA (<i>Terminalia Catappa</i>)	03 (unid.)

ARVORES A SEREM RETIRADAS POR OBSTRUIREM A PASSAGEM PROJETADA PARA O RESIDENCIAL DA COMUNIDADE DO PILAR E A ACESSIBILIDADE DA CALÇADA.


PROJETO:	
----------	--

MARIA DE LOURDES NÓBREGA

PROPRIETÁRIO:

CONSTRUÇÃO:

REVISADO EM:

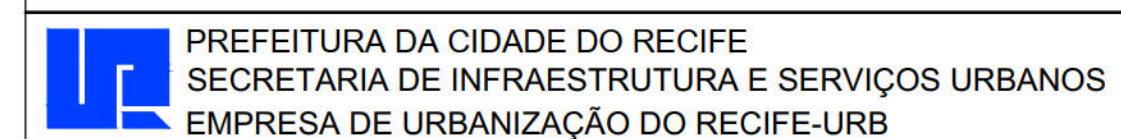

DIRETORA DE PLANEJAMENTO E PROJETOS

DIRETORA DE PLANEJAMENTO
CONCEIÇÃO LAFAIETE

GERENTE GERAL DE PROJETOS:

GERENTE DE PROJETOS:

PROJETO:

PRACA PARA A QUADRA 25 DA COMUNIDADE DO PILAR

SITUAÇÃO:
RUA DE SÃO JORGE E AV. ALFREDO LISBOA

CONTEÚDO:
PLANTA DE SITUAÇÃO, DEMOLIÇÃO/ CONSTRUÇÃO E
LOCALIZAÇÃO DA VEGETAÇÃO EXISTENTE A SER ERRADICADA

PRANCHA:
01/05

ESCALA:
INDICADA


ETAPA:
PROJETO BÁSICO

DATA:
OUTUBRO/2007
REVISÃO:
SETEMBRO/2015

AUTORIA DO PROJETO:

ARQ. MARIA DE LOURDES NÓBREGA

SETEMBRO/2015
COMPUTAÇÃO GRÁFICA
RAFAELA PAES

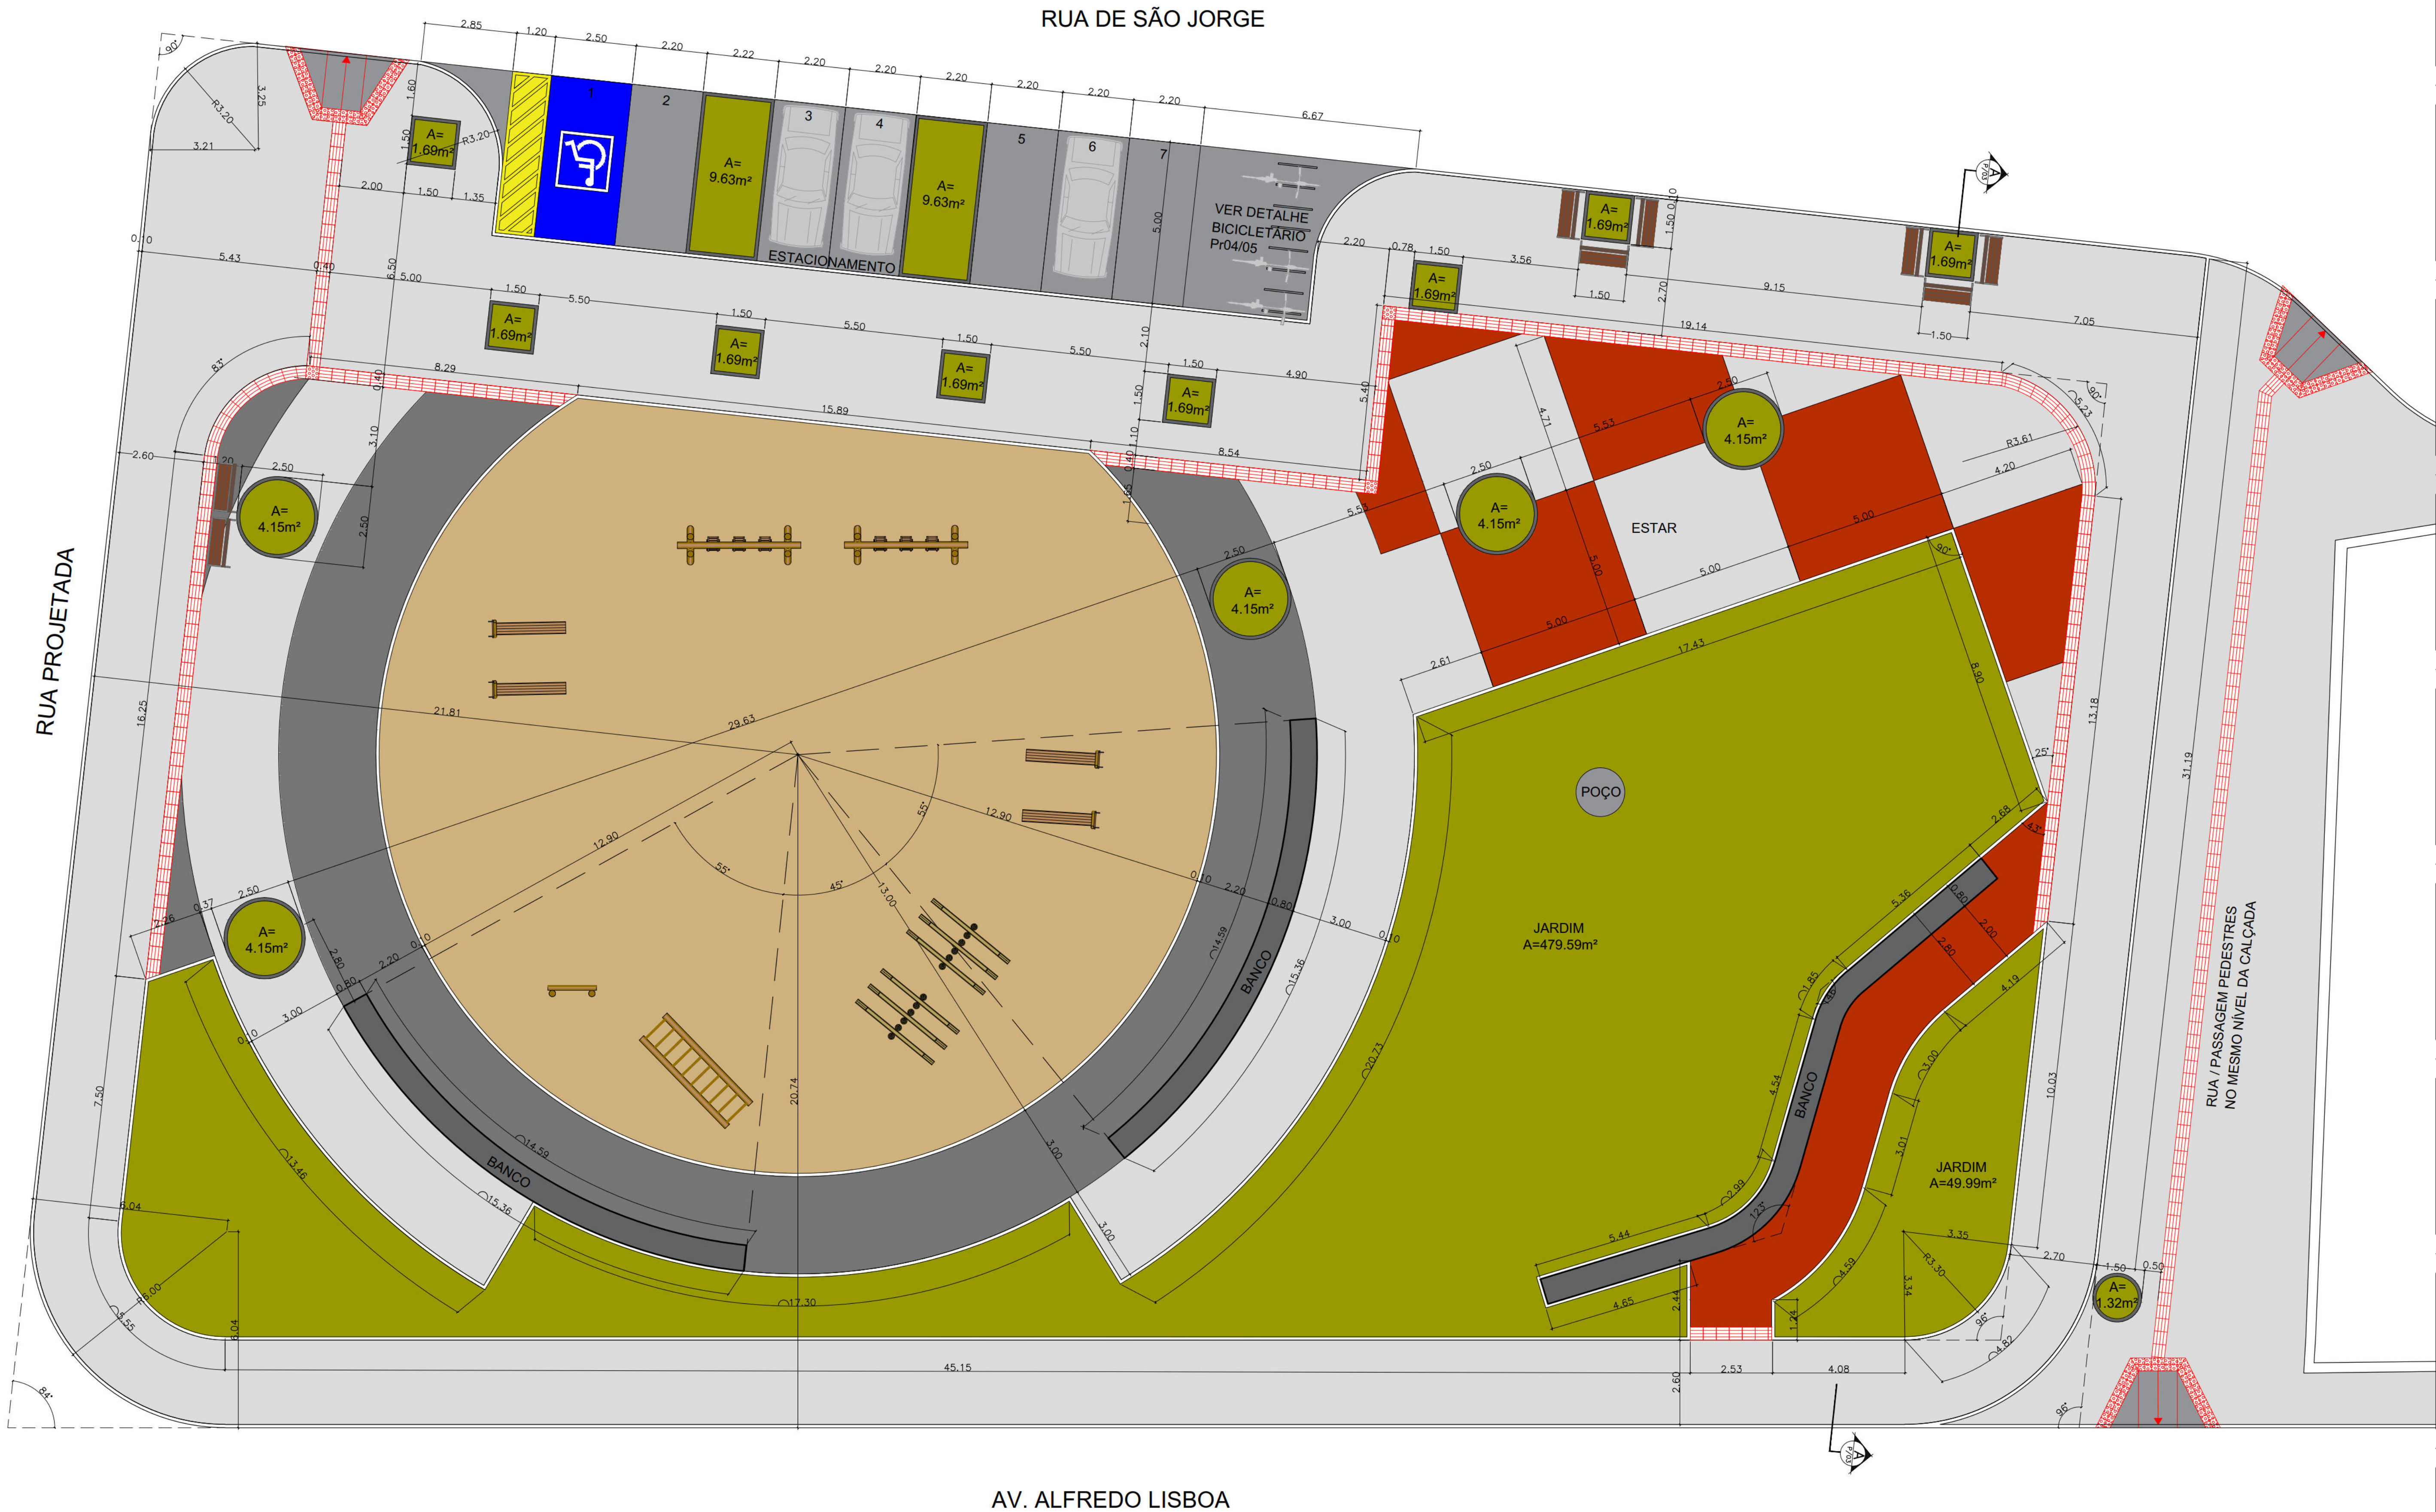

- LEGENDA MOBILIÁRIO:
- LIXEIROS (4 unidades)
 - BANCOS (8 unidades)
 - BANCOS EM CONCRETO (3 unidades)
 - RAMPA DE ACESSIBILIDADE A SER CONSTRUÍDA (3 unidades)
 - ALEGRETES (12 unidades)
 - BICICLETÁRIO (8 unidades)
 - BALANÇO (2 unidades)
 - ESCALA HORIZONTAL (1 unidade)
 - ESCORREGO (2 unidades)
 - ESCALA VERTICAL (1 unidade)
 - CANÇORRA (6 unidades)
 - POSTE DE ILUMINAÇÃO DA PRAÇA (24 unidades)
- LEGENDA: CALÇADAS / MATERIAIS DE REVESTIMENTO.
- PISO EM CONCRETO ARMADO PARA ESTACIONAMENTO DE VEÍCULOS E RAMPAS DE ACESSIBILIDADE COM PINTURA PARA CONCRETO CONFORME INDICADA EM PLANTA. ÁREA: 118.82M²
 - PISO EM PEDRA MINEIRA COR VERMELHA (MOSAICO PORTUGUES). ÁREA: 146.73M²
 - PISO EM PEDRA MINEIRA COR BRANCA (MOSAICO PORTUGUES). ÁREA: 1086.03M²
 - PISO EM PEDRA MINEIRA COR PRETA (MOSAICO PORTUGUES). ÁREA: 211.77M²
 - AREIA BRANCA PENEIRADA E LAVADA COM 40CM DE ESPESSURA (COM PREPARO DE SOLO PARA JARDIM NOS TRECHOS DE PLANTIO DE ÁRVORES). ÁREA: 493.58M²
 - SOLO PREPARADO PARA JARDIM (½ DE HUMUS, ½ DE ARGILA, ½ DE TERRA VEGETAL). ÁREA: 584.43M²
 - NOVO MEIO-FIO EM CONCRETO E NOVA LINHA D'ÁGUA EM PISO CIMENTÍCIO DIMENSÃO 0.20X0.40X0.08 NA COR CINZA ESCURA. ÁREA: 20.72
 - PEÇA DE ARREIMATE.ÁREA: 40.40M²
 - PISO PRÉMOLDADO COM SINALIZAÇÃO GUIA PARA DEFICIENTES VISUAIS MEDINDO 40X40CM. ÁREA: 56.40M²
 - PISO PRÉMOLDADO COM SINALIZAÇÃO DE ALERTA PARA DEFICIENTES VISUAIS MEDINDO 40X40CM. ÁREA: 3.21M²
- OBSERVAÇÃO:
- OBS.1: Vaga de estacionamento para deficiente com tinta para asfalto nas cores azul, branca e amarelo segundo norma.
- OBS.2: Rampas de acessibilidade devem ser executadas em concreto armado desarmado.

PROJETO:

MARIA DE LOURDES NÓBREGA

PROPRIETÁRIO:

CONSTRUÇÃO:

REVISADO EM:

PREFEITURA DA CIDADE DO RECIFE
SECRETARIA DE INFRAESTRUTURA E SERVIÇOS URBANOS
EMPRESA DE URBANIZAÇÃO DO RECIFE-URB

DIRETORIA DE PLANEJAMENTO E PROJETOS:
CONCEIÇÃO LAFAIETE

GERENTE GERAL DE PROJETOS:
RUBIA SIMÕES CAMPELO

GERENTE DE PROJETOS:
VERA FREIRE

PROJETO:

PRAÇA PARA A QUADRA 25 DA COMUNIDADE DO PILAR

SITUAÇÃO:
RUA DE SÃO JORGE E AV. ALFREDO LISBOA

CONTEÚDO:
PLANTA GEOMÉTRICA E PAGINAÇÃO DE PISO

PRANCHETA:
02/05

ESCALA:
1:100


ETAPA:
PROJETO BÁSICO

DATA:
OUTUBRO/2007

REVISÃO:
SETEMBRO/2015

AUTORIA DO PROJETO:
ARQ. MARIA DE LOURDES NÓBREGA

COMPUTAÇÃO GRÁFICA:
RAFAELA PAES

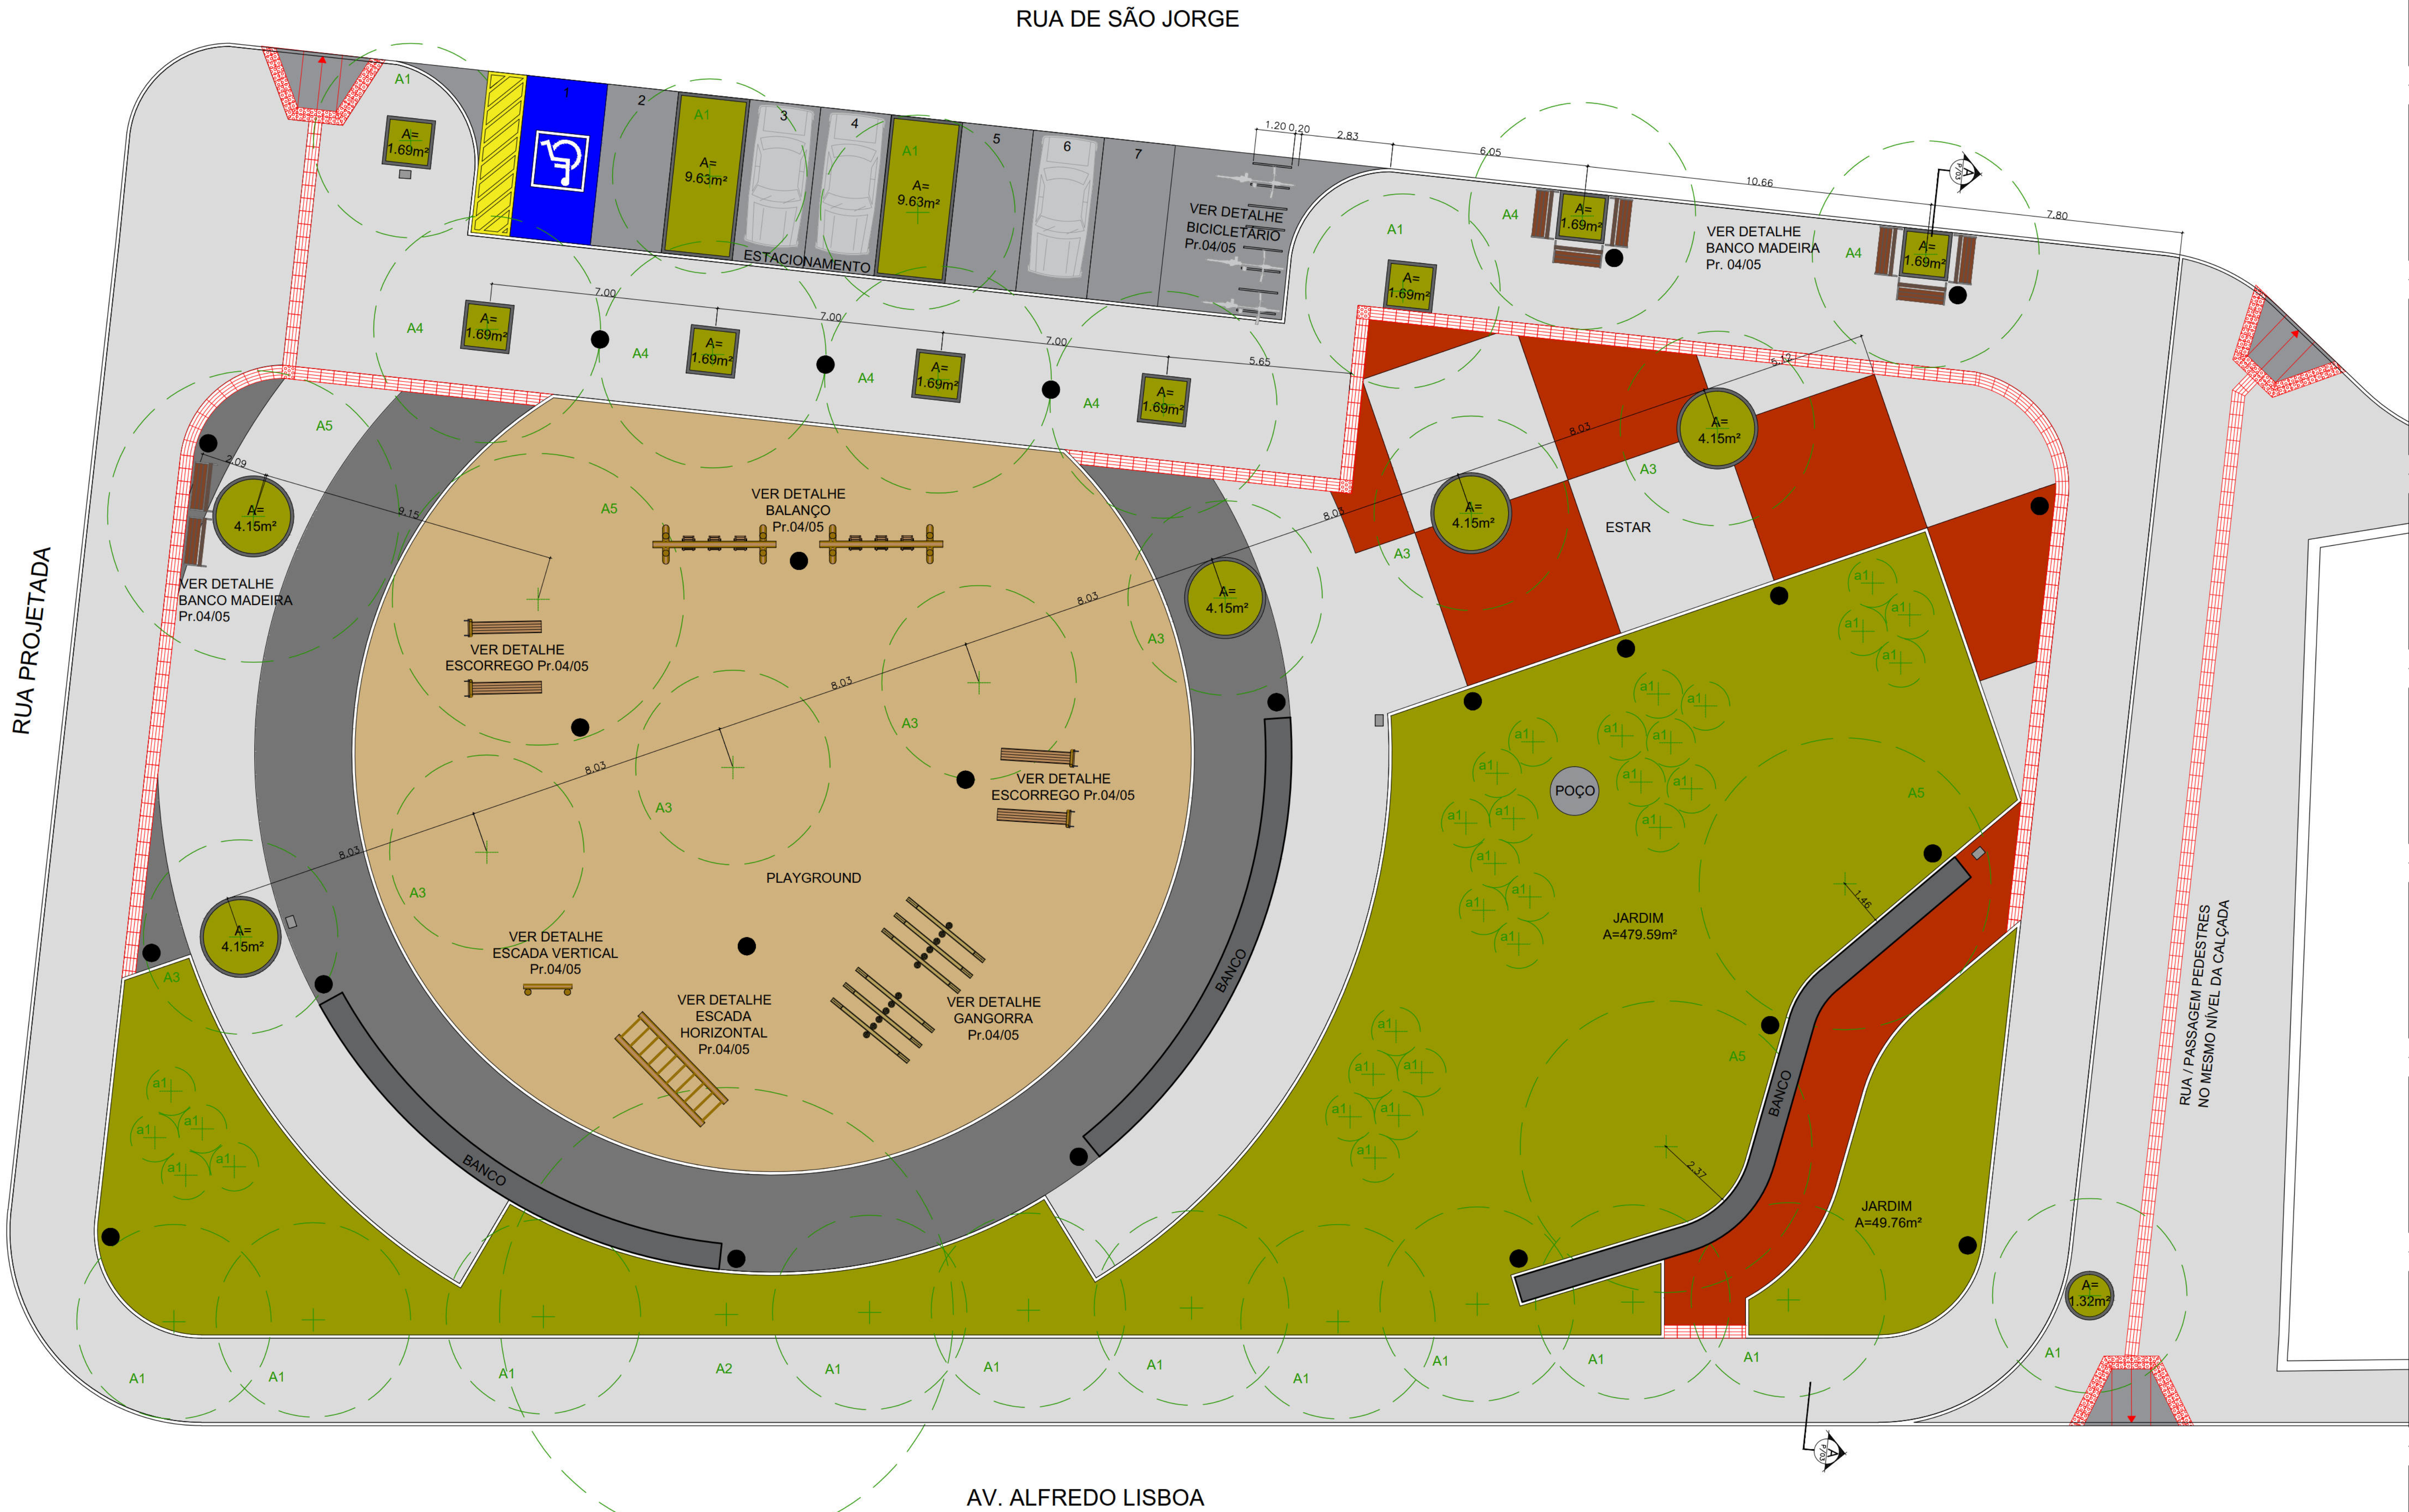

LEGENDA MOBILIÁRIO:

	LIXEIROS (4 unidades)
	BANCOS (8 unidades)
	BANCOS EM CONCRETO (3 unidades)
	RAMPAS DE ACESSIBILIDADE A SEREM CONSTRUÍDAS (3 unidades)
	ALEGRETES (12 unidades)
	BICICLETÁRIO (8 unidades)
	BALANÇO (2 unidades)
	ESCADA HORIZONTAL (1 unidade)
	ESCORREGO (2 unidades)
	ESCADA VERTICAL (1 unidade)
	GANGORRA (6 unidades)
	POSTE DE ILUMINAÇÃO DA PRAÇA (24 unidades)

OBSERVAÇÕES:

OBS.1: Rampas de acessibilidade devem ser executadas em concreto armado desmoldado.

OBS.2: Projeto de iluminação pública das vias circundantes a ser executado.

OBS.3: Prever / colocação de torres para água (amarela em ferro galvanizado) - projetos hidráulicos e de drenagem a serem elaborados

ÁRVORES EXISTENTES				
REPRESENTAÇÃO	NOME POPULAR	NOME CIENTÍFICO	ALTURA MUDA	QUANTIDADE
	CASTANHOLA	Terminalia catappa	2,5 m	15 unid.
	FICUS, FIGUEIRA-BENJAMIM	Ficus benjamina	2,5 m	01 unid.

ÁRVORES A SEREM IMPLANTADAS				
REPRESENTAÇÃO	NOME POPULAR	NOME CIENTÍFICO	ALTURA MUDA	QUANTIDADE
	PALMEIRA IMPERIAL	Rastonia oleracea (Palmeira)	2,5 m	07 unid.
	MORORÓ OU PAU BRASIL	Bauhinia blakeana, Durin Caesalpinia echinata, Lam	2,5 m	06 unid.
	SOMBREIRO ACÁCIA AZUL	Citronia racemosa	2,5 m	04 unid.

ARBUSTOS				
REPRESENTAÇÃO	NOME POPULAR	NOME CIENTÍFICO	ALTURA MUDA	QUANTIDADE
	PALMEIRA-ARECA ARECA-BAMBÚ	Dypsis lutescens	1,5 m	30 unid.

FORRAÇÕES				
REPRESENTAÇÃO	NOME POPULAR	NOME CIENTÍFICO	ALTURA MUDA	QUANTIDADE
	GRAMA BATATAIS	Paspalum notatum Flugge	-	584,47 m²

PROJETO:

MARIA DE LOURDES NÓBREGA

PROPRIETÁRIO:

CONSTRUÇÃO:

REVISADO EM:

PREFEITURA DA CIDADE DO RECIFE
SECRETARIA DE INFRAESTRUTURA E SERVIÇOS URBANOS
EMPRESA DE URBANIZAÇÃO DO RECIFE-URB

DIRETORIA DE PLANEJAMENTO E PROJETOS:
CONCEIÇÃO LAFAIETE

GERENTE GERAL DE PROJETOS:
RUBIA SIMÕES CAMPELO

GERENTE DE PROJETOS:
VERA FREIRE

PROJETO:

PRAÇA PARA A QUADRA 25 DA COMUNIDADE DO PILAR

SITUAÇÃO:
RUA DE SÃO JORGE E AV. ALFREDO LISBOA

CONTEÚDO:
PLANTA DE MOBILIÁRIO E VEGETAÇÃO

ESCALA:
1:100

AUTORIA DO PROJETO:
ARQ. MARIA DE LOURDES NÓBREGA
CAU.

PRANCHA:
03/05


DATA:
OUTUBRO/2007

REVISÃO:
SETEMBRO/2015


COMPUTAÇÃO GRÁFICA:
RAFAELA PAES

PLANTA DE MOBILIÁRIO E VEGETAÇÃO
ESC.: 1/100


RAFAELA PAES

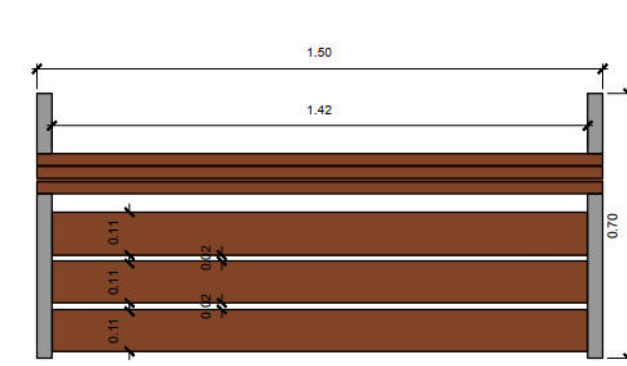


DETALHE BANCO MADEIRA
(vista superior)
Escala 1:20

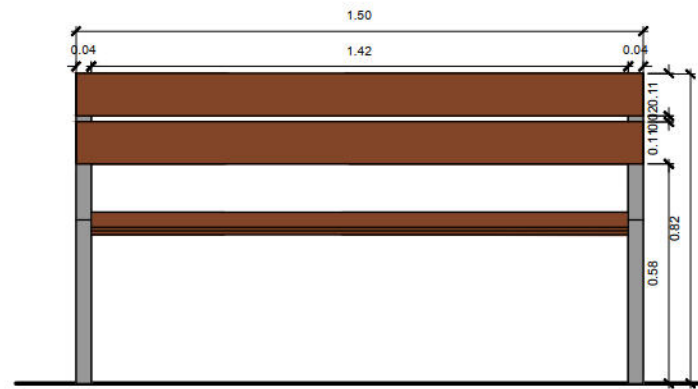


DETALHE BANCO MADEIRA
(elevação frontal)
Escala 1:20

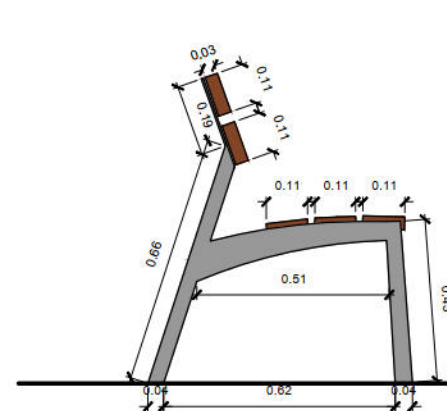


DETALHE BANCO MADEIRA
(elevação lateral)
Escala 1:20

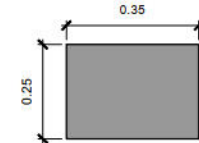


DETALHE LIXEIRA
(vista superior)
Escala 1:20

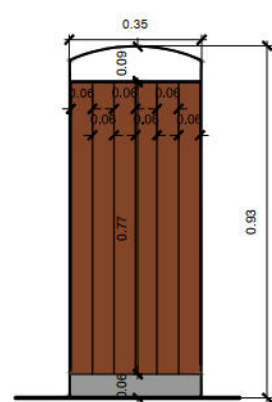


DETALHE LIXEIRA
(elevação frontal)
Escala 1:20

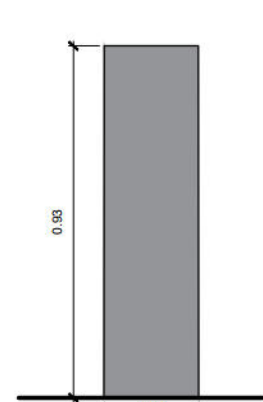


DETALHE LIXEIRA
(elevação lateral)
Escala 1:20

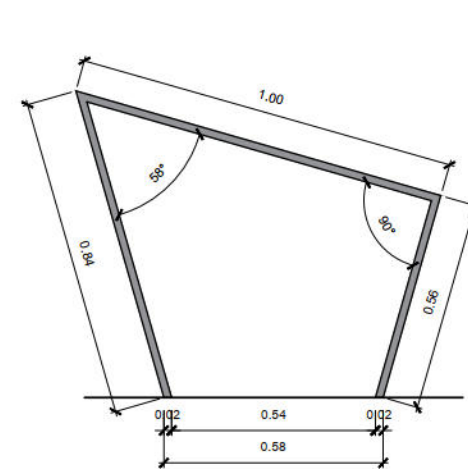


DETALHE BICICLETÁRIO
(elevação lateral)
Escala 1:20

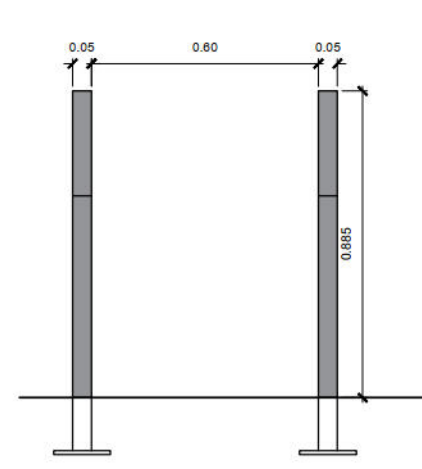

DETALHE BICICLETÁRIO
(elevação frontal)
Escala 1:20

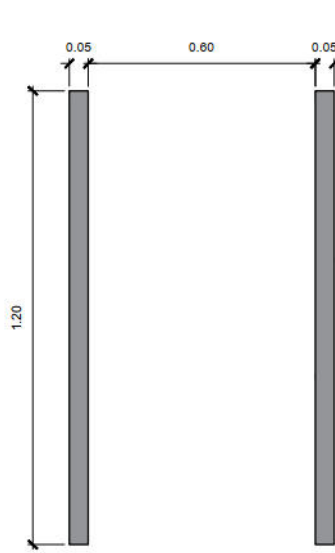

DETALHE BICICLETÁRIO
(vista superior)
Escala 1:20

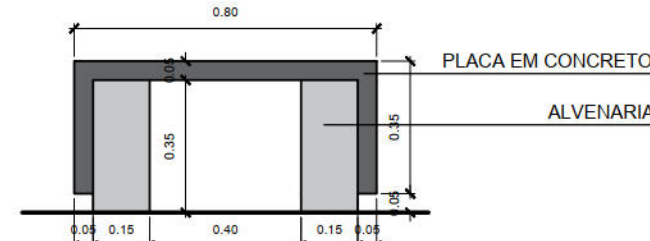

DETALHE BANCO CONCRETO
(corte)
Escala 1:20



DETALHE BALANÇO EM MADEIRA
S/ ESCALA



DETALHE ESCORREGO EM MADEIRA
S/ ESCALA



DETALHE GANGORRA EM MADEIRA
S/ ESCALA



DETALHE ESCADA HORIZONTAL EM MADEIRA
S/ ESCALA



DETALHE ESCADA VERTICAL EM MADEIRA
S/ ESCALA

OBSERVAÇÕES:

OBS.1: Especificação dos bancos com encosto
Bancos em madeira tropical Jatobá e estrutura em aço
Caráter da estrutura: estrutura de aço ligada às placas de madeira por meio de parafusos de aço inoxidável norma ABNT 316 Tratamento da superfície: A estrutura de aço das laterais é galvanizada e possui pintura eletrostática a pó.
Estrutura: duas laterais soldadas de tubos de aço de perfil quadrado 40x40 mm e 20x20 mm e queimaduras de chapa de aço com espessura de 5 mm
Assento: 3 placas de madeira maciça de corte transversal retangular (110x33 mm), comprimento de 1418 mm
Encosto: 2 placas de madeira maciça de corte transversal retangular (110x33 mm), comprimento de 1500 mm
Fixação: fixação no subsolo a uma base de concreto por meio de barras rosçadas M8

OBS.2: Especificação da Lixeira
Caráter da estrutura: estrutura de aço ligada às placas de madeira por meio de parafusos de aço inoxidável norma ABNT 316
Tratamento da superfície: A estrutura de aço das laterais é galvanizada e possui pintura eletrostática a pó.

OBS.3: Especificação do Bicicletário
Caráter da estrutura: estrutura em aço.
Tratamento da superfície: A estrutura de aço é galvanizada e possui pintura eletrostática a pó.

OBS.4: Especificação dos Postes de iluminação da praça
Caráter da estrutura: estrutura em aço SAE, com altura de 4.00m.
Tratamento da superfície: A estrutura em aço é galvanizada em fogo, na cor preta.
Caráter da Luminária: Luminária hermeticamente fechada para locação de lâmpada em LED de uso público.

OBS.5: Todos os mobiliários urbanos devem ser chumbados com parafusos de aço inoxidável na norma ABNT 316

PROJETO:

MARIA DE LOURDES NÓBREGA

PROPRIETÁRIO:

CONSTRUÇÃO:

REVISADO EM:

PREFEITURA DA CIDADE DO RECIFE
SECRETARIA DE INFRAESTRUTURA E SERVIÇOS URBANOS
EMPRESA DE URBANIZAÇÃO DO RECIFE-URB

DIRETORIA DE PLANEJAMENTO E PROJETOS:
CONCEIÇÃO LAFAIETE
GERENTE GERAL DE PROJETOS:
RÚBIA SIMÕES CAMPELO
GERENTE DE PROJETOS:
VERA FREIRE
PROJETO:

PRAÇA PARA A QUADRA 25 DA COMUNIDADE DO PILAR

SITUAÇÃO:
RUA DE SÃO JORGE E AV. ALFREDO LISBOA

CONTEÚDO:
DETALHES

ESCALA:
1:200

ETAPA:
PROJETO BÁSICO

PRANCHA:
05/05

DATA:
OUTUBRO/2007

REVISÃO:
SETEMBRO/2015

AUTORIA DO PROJETO:
ARQ. MARIA DE LOURDES NÓBREGA
CAU:

COMPUTAÇÃO GRÁFICA:
RAFAELA PAES