
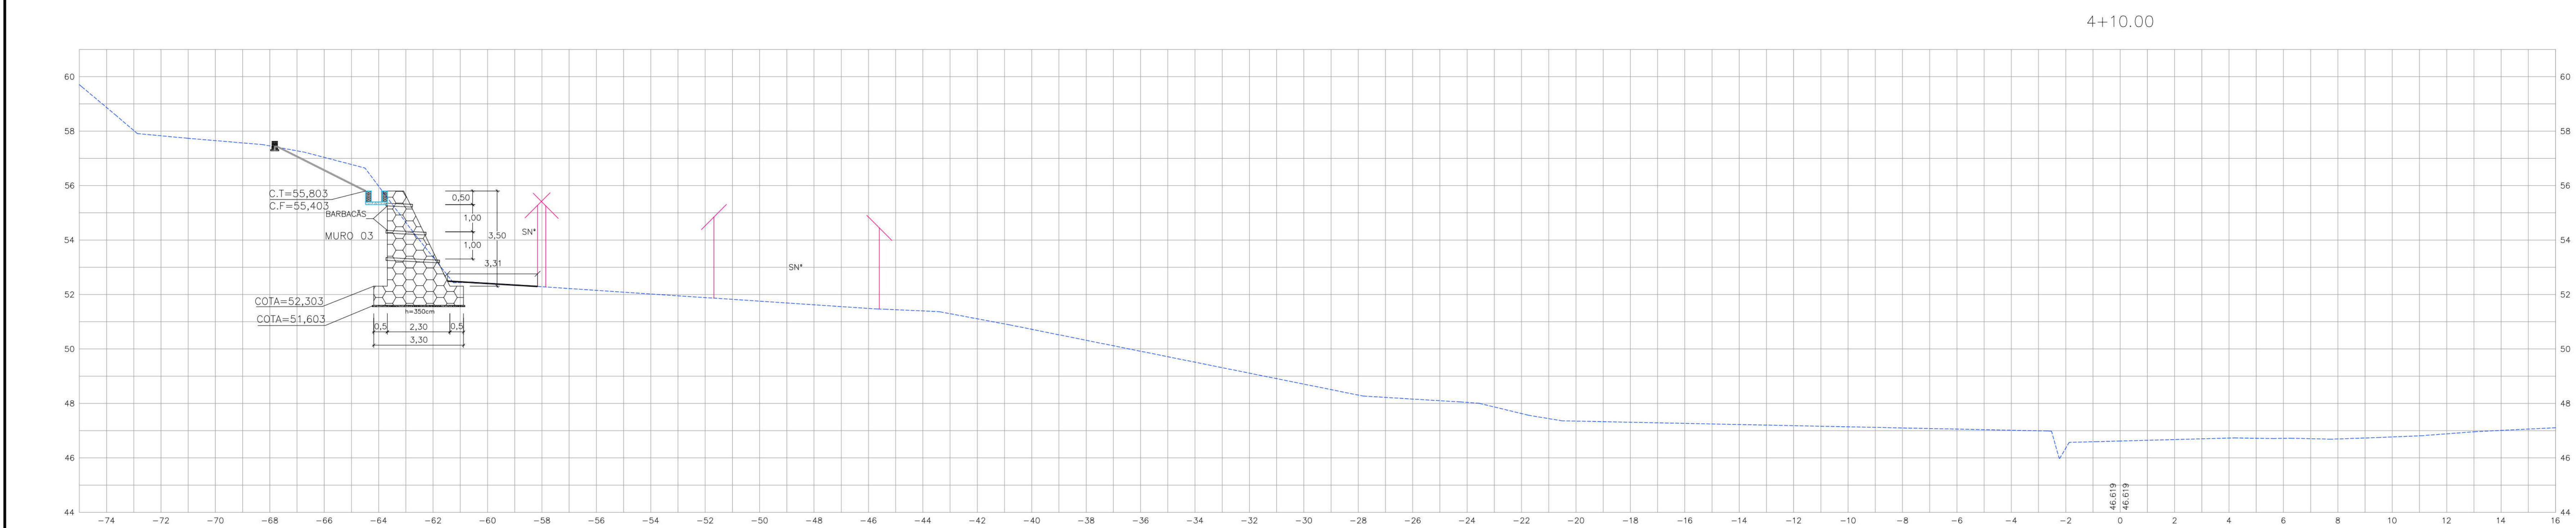
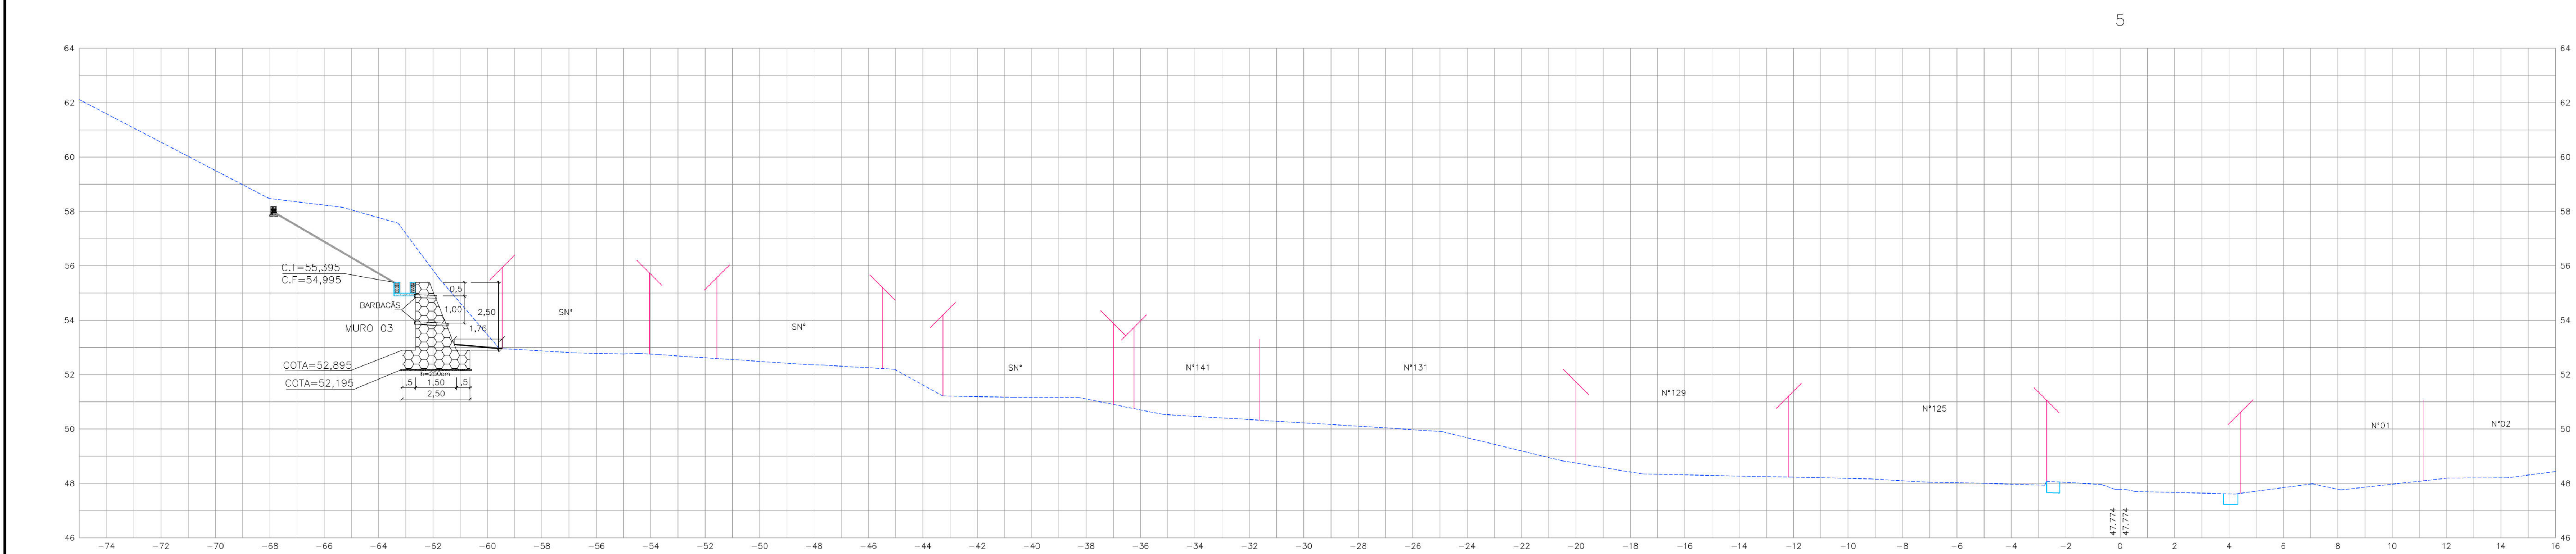


1 EDIFICAÇÃO

- GREIDE EXISTENTE
- MURO DE ARRIMO PROJETADO
- CANALETA EXISTENTE
- PASSEIO PROJETADO
- TELA ARGAMASSADA
- CANALETA SEM TAMPA PROJETADA
- MURETA PARA CRAVAÇÃO DE TELA PROJETADA
- MURETA DE PROTEÇÃO PROJETADA

GE ISO SISTEMAS

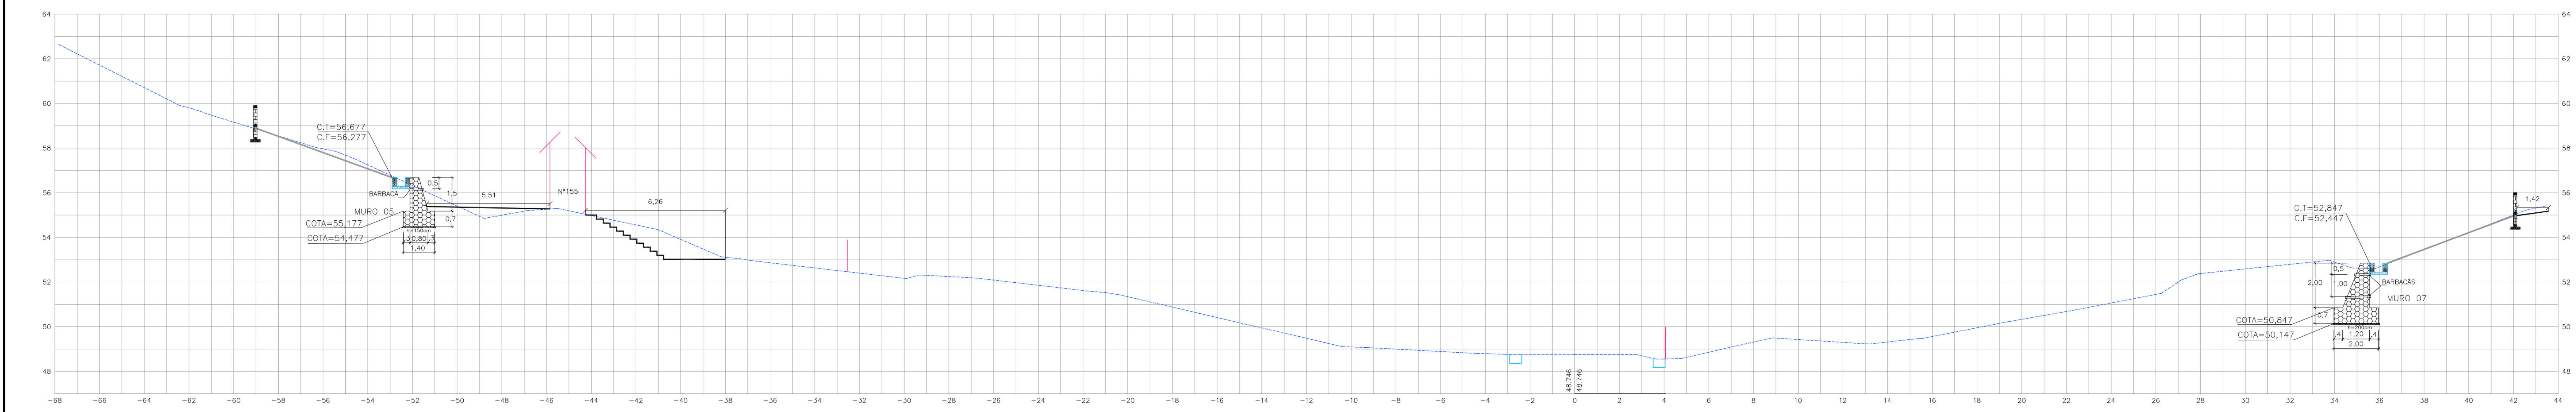

	EDIFICAÇÃO
	GREIDE EXISTENTE
	MURO DE ARRIMO PROJETADO
	CANALETA EXISTENTE
	PASSEIO PROJETADO
	TELA ARGAMASSADA
	CANALETA SEM TAMPA PROJETADA
	MURETA PARA CRAVAÇÃO DE TELA PROJETADA
	MURETA DE PROTEÇÃO PROJETADA

CONSTRUÇÃO

PREFEITURA DA CIDADE DO RECIFE
SECRETARIA DE CONTROLE, DESENVOLVIMENTO URBANO E OBRAS
EMPRESA DE URBANIZAÇÃO DO RECIFE - URB

DIRETORA DE PLANEJAMENTO E PROJETOS
NORAH NEVES

GERENTE GERAL DE PLANEJAMENTO E PROJETOS
FLAVIANA GOMES

ESTABILIZAÇÃO DE TALUDES DO PAC 2 - CONTENÇÃO DE ENCOSTAS

SITUAÇÃO RUA MAURÍCIO DE NASSAU Nº10A, RUA LÍRIO DOS VALES Nº19 E Nº19A, RUA ROSA DE SARON Nº145/155, S/7

RUA MONTE PASCOAL Nº166,167,168 E DO Nº11 AO Nº155, JARDIM M


07/11	PROJETO BÁSICO
-------	----------------

SEÇÕES TRANSVERSAIS

RESPONSÁVEL TÉCNICO
ROBERTO LEMOS MUNIZ – ENG.º CMI – [REDACTED]

GF 136 SISTEMAS

Projetos de Engenharia & Planejamento

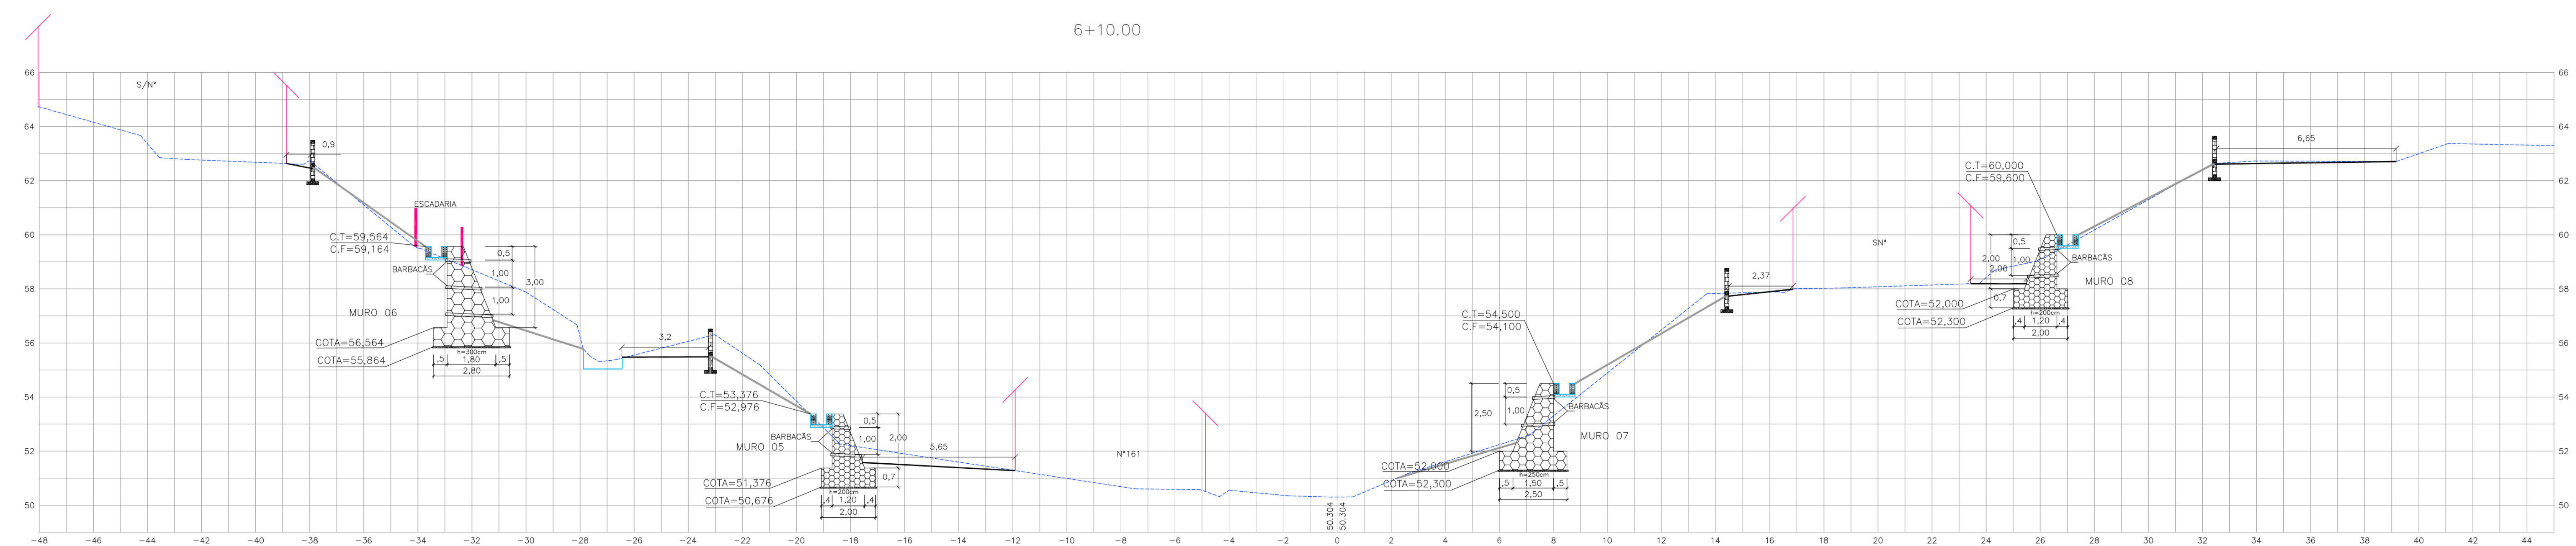


- | | |
|---|--|
|  | EDIFICAÇÃO |
|  | GREIDE EXISTENTE |
|  | MURO DE ARRIMO PROJETADO |
|  | CANALETA EXISTENTE |
|  | PASSEIO PROJETADO |
|  | TELA ARGAMASSADA |
|  | CANALETA SEM TAMPA PROJETADA |
|  | MURETA PARA CRAVAÇÃO DE TELA PROJETADA |
|  | MURETA DE PROTEÇÃO PROJETADA |


ROBERTO LEMOS MUNIZ - ENG. CIVIL - [REDACTED]

GEISO SISTEMAS
Engenharia & Planejamento

8+10.00

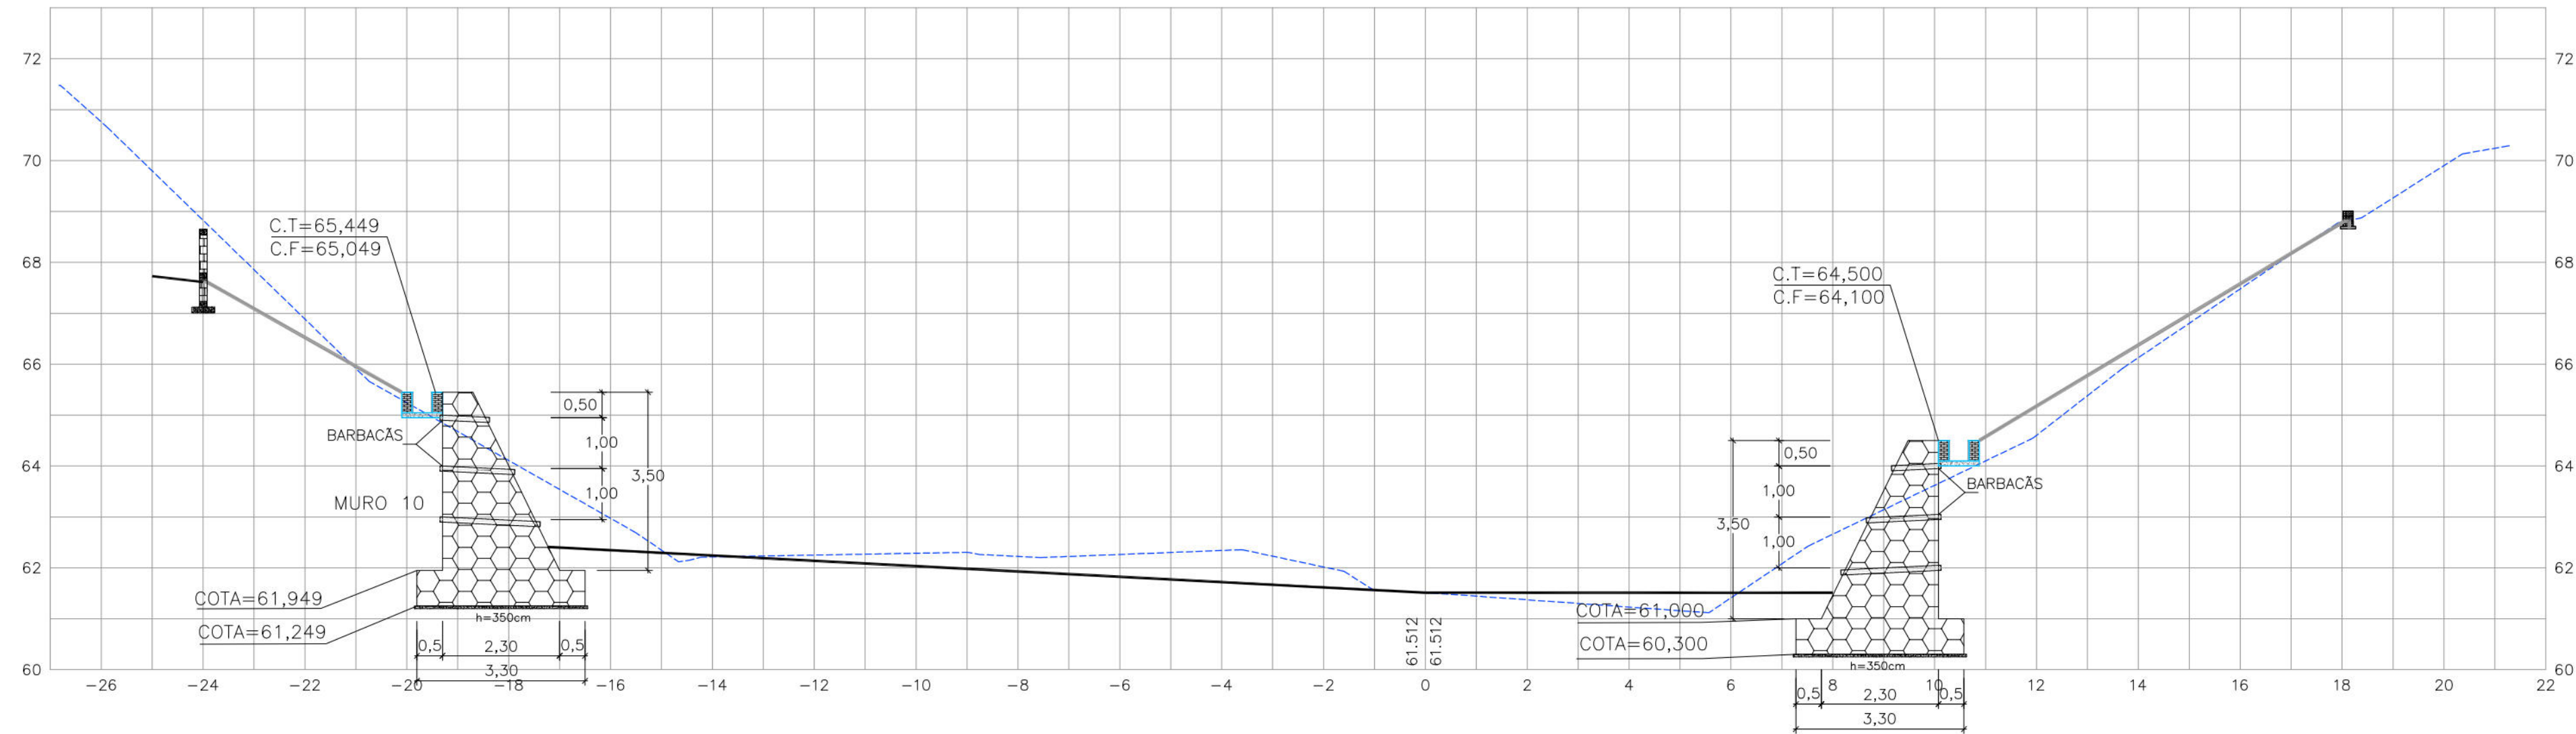

8

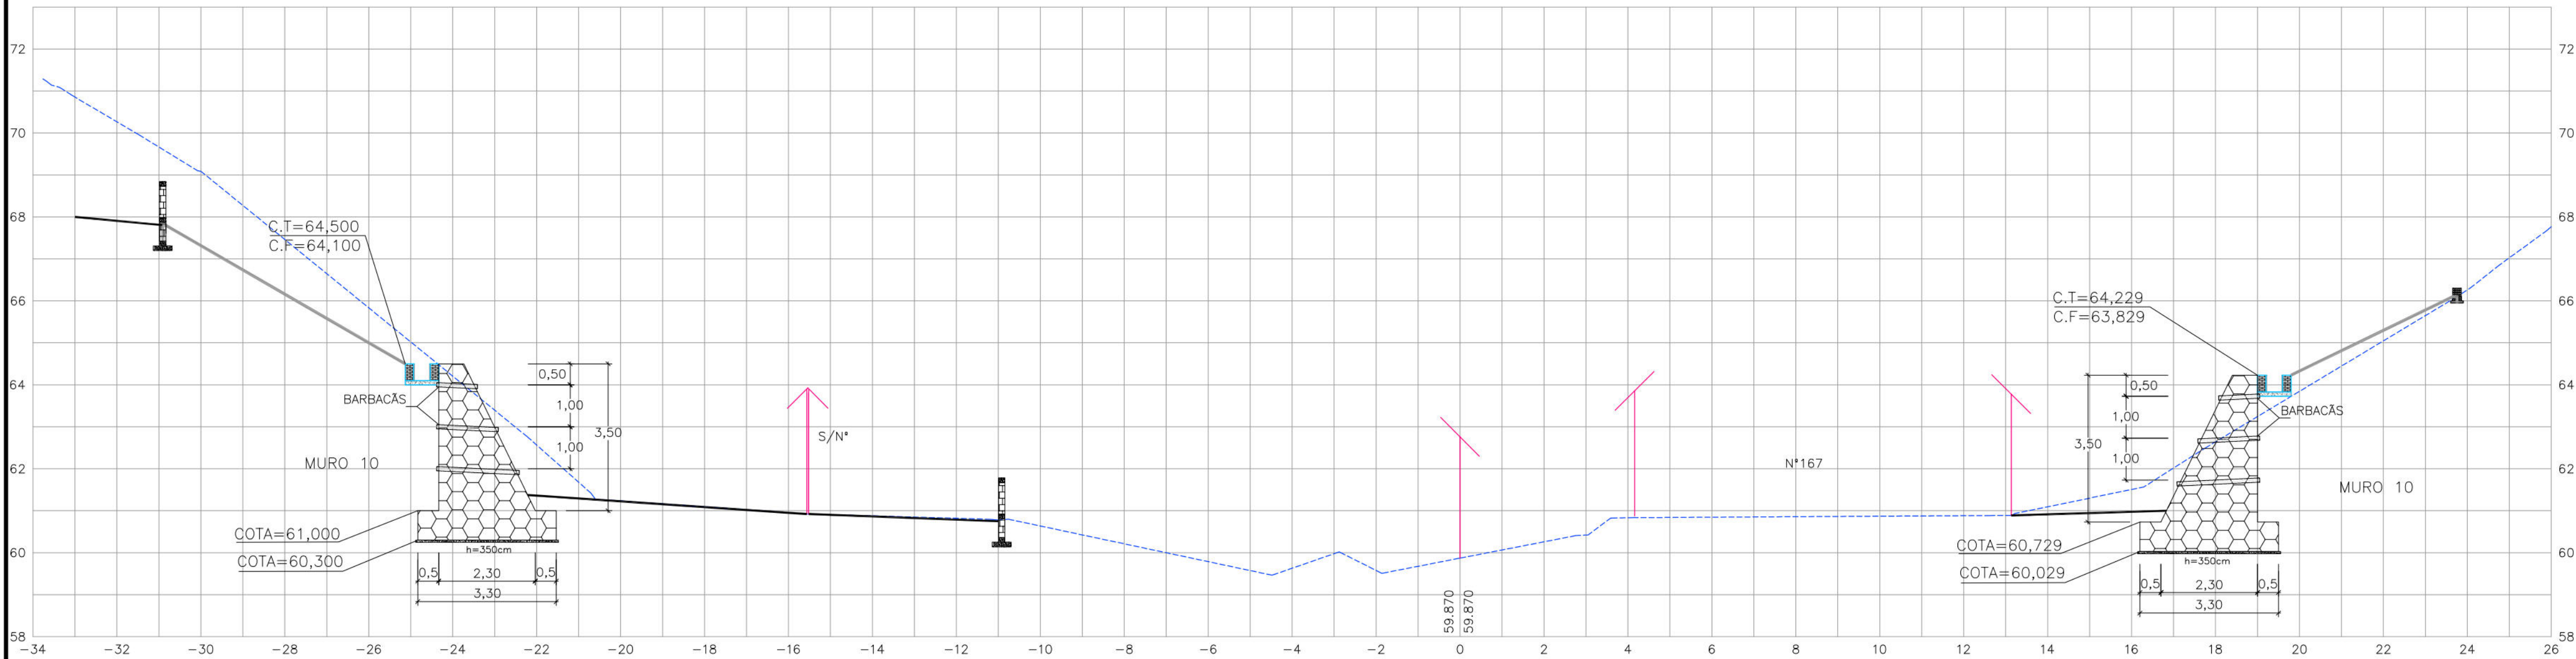

CONVENÇÕES

- EDIFICAÇÃO
- GREIDE EXISTENTE
- MURO DE ARRIMO PROJETADO
- CANALETA EXISTENTE
- PASSEIO PROJETADO
- TELA ARGAMASSADA
- CANALETA SEM TAMPA PROJETADA
- MURETA PARA CRAVAÇÃO DE TELA PROJETADA
- MURETA DE PROTEÇÃO PROJETADA

PROPRIETÁRIO: EMPRESA DE URBANIZAÇÃO DO RECIFE - URB

PROJETO:

CONSTRUÇÃO:

PREFEITURA DA CIDADE DO RECIFE
SECRETARIA DE CONTROLE, DESENVOLVIMENTO URBANO E OBRAS
EMPRESA DE URBANIZAÇÃO DO RECIFE - URB

DIRETORA DE PLANEJAMENTO E PROJETOS
NORAH NEVES
GERENTE GERAL DE PLANEJAMENTO E PROJETOS
FLAVIANA GOMES

PROJETO
ESTABILIZAÇÃO DE TALUDES DO PAC 2 - CONTENÇÃO DE ENCOSTAS

SITUAÇÃO: RUA MAURÍCIO DE NASSAU Nº10A, RUA LÍRIO DOS VALES Nº19 E Nº19A, RUA ROSA DE SARON Nº145/155, S/NL,
RUA MONTE PASCOAL Nº166,167,168 E DO Nº11 AO Nº155, JARDIM MONTE VERDE, IBURÁ - RECIFE/PE

PRANCHAS: 09/11 ETAPA: PROJETO BÁSICO DATA: SETEMBRO/2013
CONTEÚDO: SEÇÕES TRANSVERSAIS ESCALA: HOR.: 1/100 E VER.: 1/100 REFERÊNCIA:

RESPONSÁVEL TÉCNICO: ROBERTO LEMOS MUNIZ - ENG. CIVIL -

GEOSISTEMAS
Engenharia & Planejamento

