


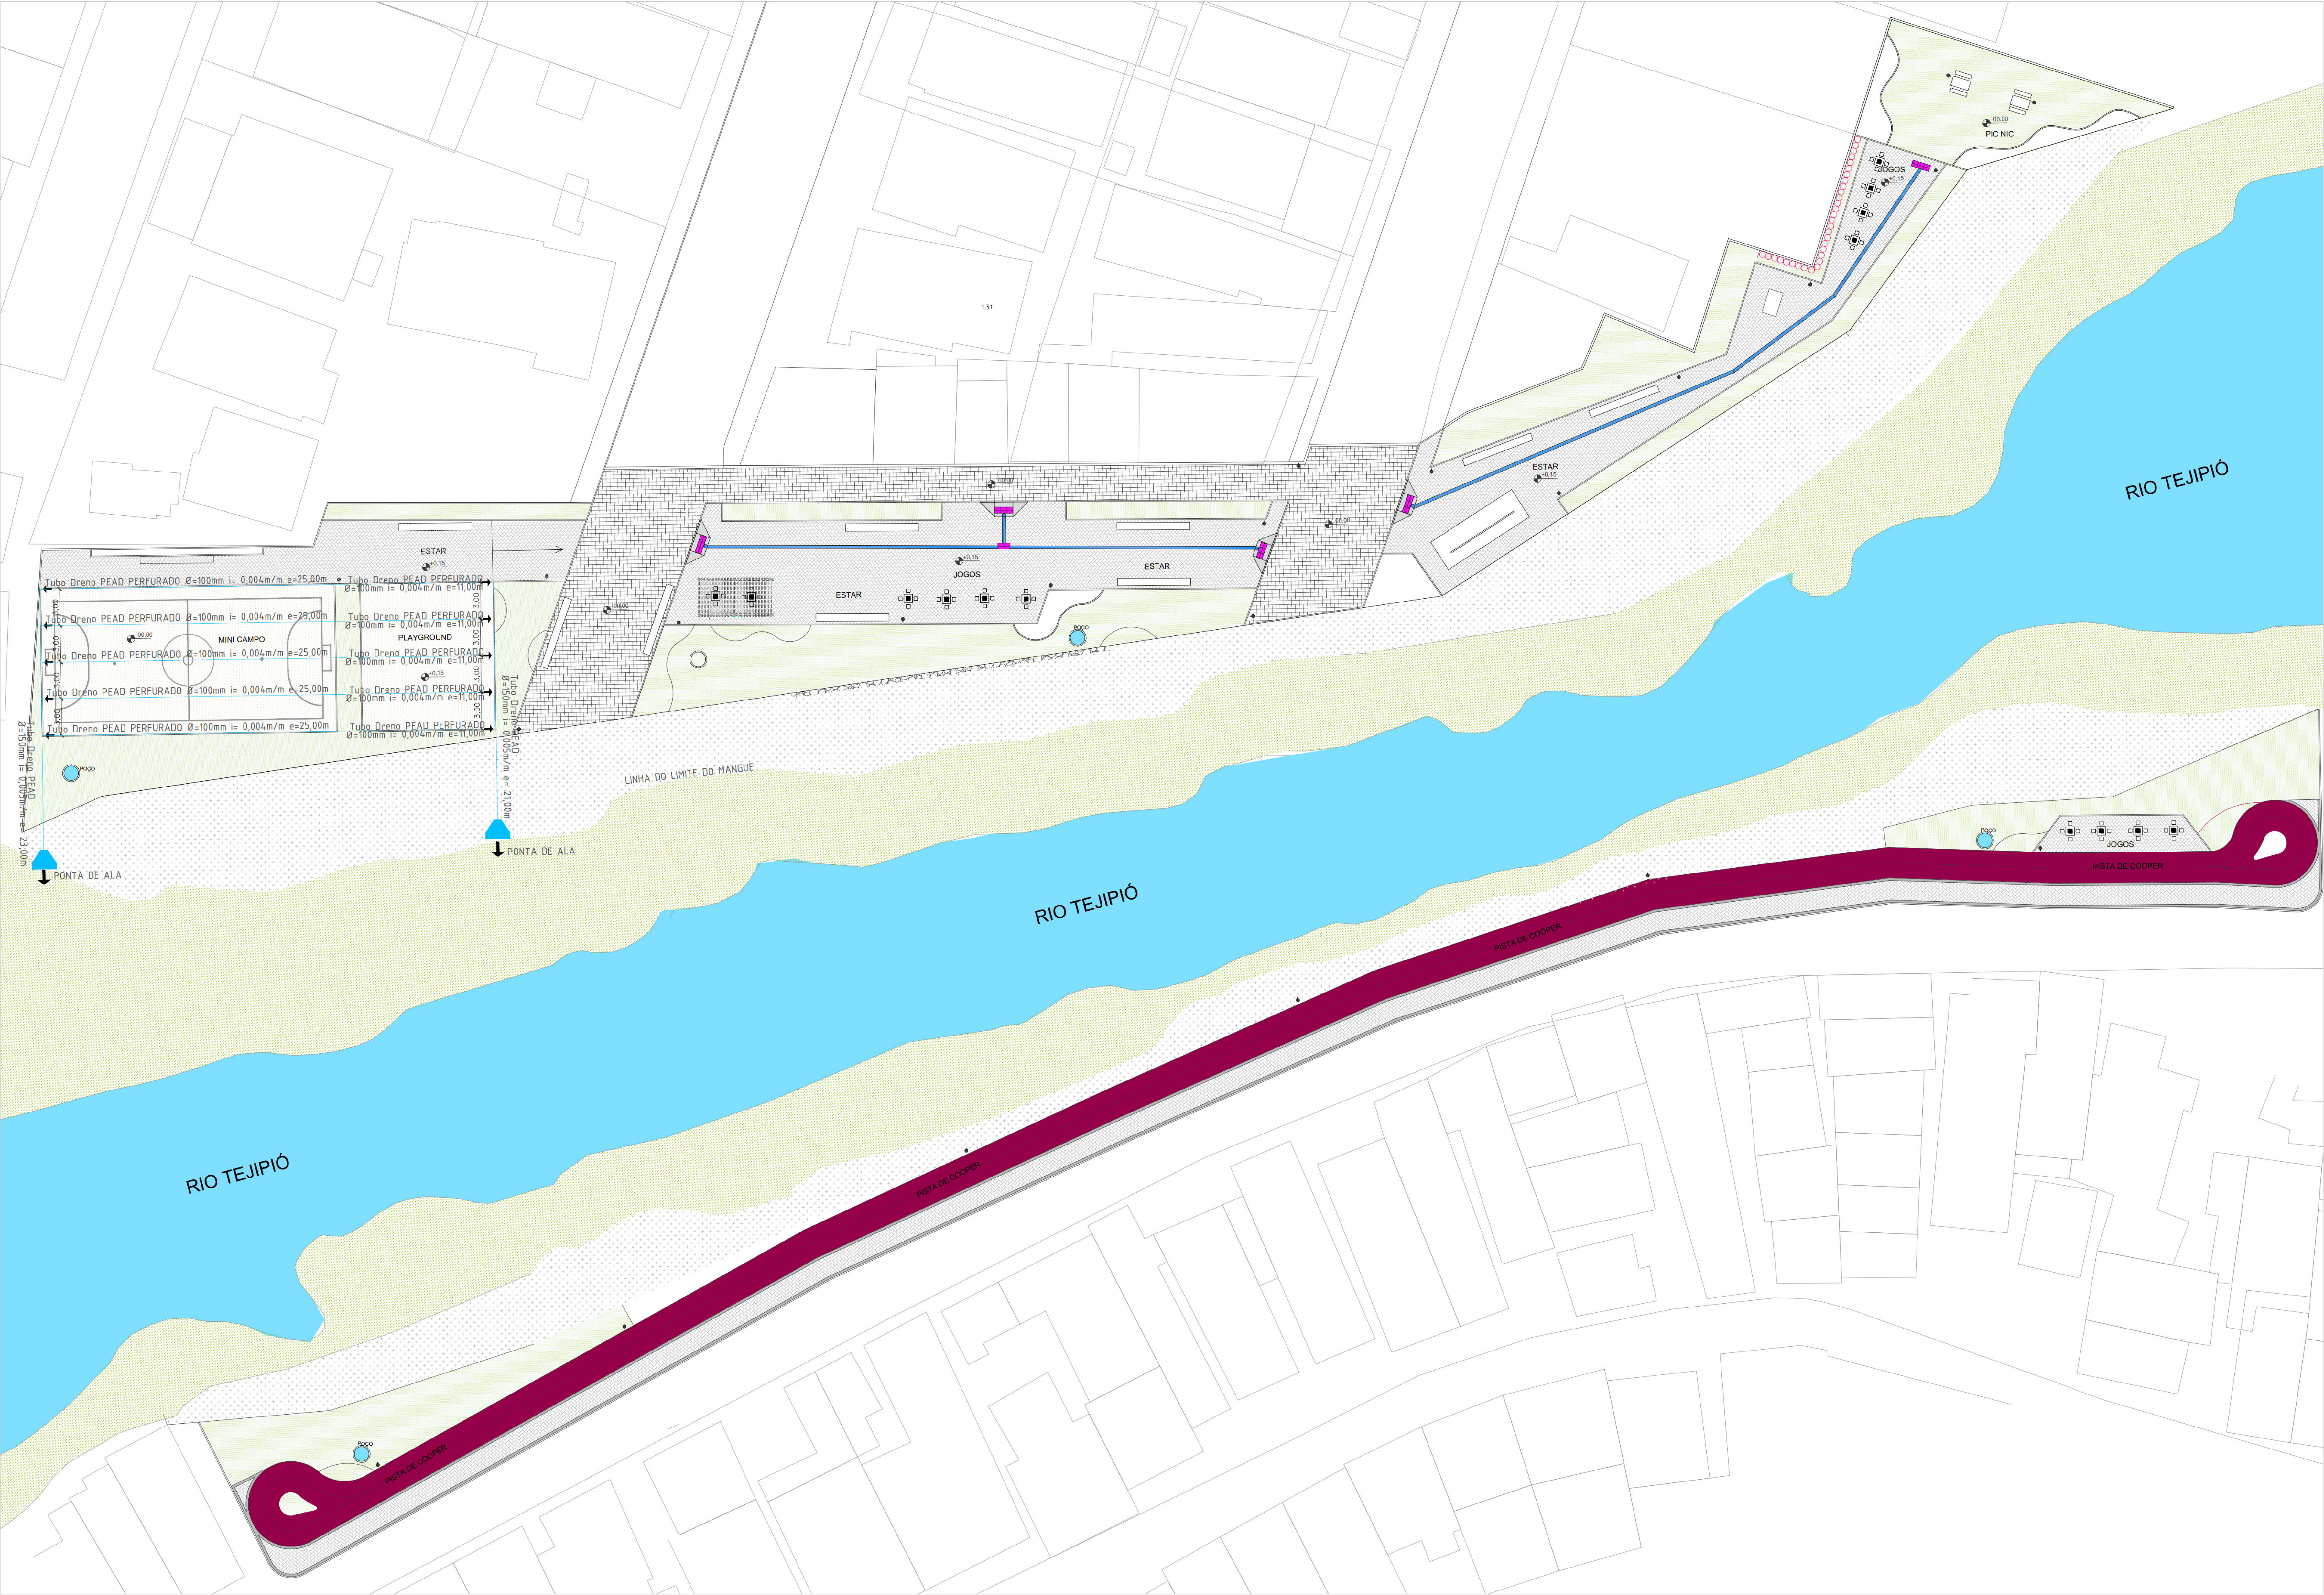


VEGETAÇÃO PROPOSTA			
	ÁRVORE PROPOSTA		PALMEIRA PROPOSTA
NOME POPULAR	NOME CIENTÍFICO	AFAST.	Alt.muda
01 - PALMEIRA MANILA	VEITCHIA MERRILLI	5,00	2,00
02 - PALMEIRA AÇAÍ DO PARA	EUTERPE OLERACEA	4,00	2,00
03 - MOGUEBA	PACHIRA AQUATICA	5,00	2,00
04 - INGA	INGA EDULIS	5,00	2,00
05 - CAJÁ	SPONDIAS MOMBIN	5,00	2,00
06 - BANANEIRA- ORNAMENTAL	MUSA VELUTINA	1,50	1,50
07 - CANA-ÍNDICA	CANNA X GENERAS	0,50	0,60
08 - FAGUEIRA	HELCONIA PSITTACORIUM	0,50	0,60
09 - PANANÁ	ALPINIA PURPURATA	0,50	0,60
10 - ALPINIA VARIEGATA	ALPINIA ZERUMBET	0,50	0,60
11 - LÍRIO DO BREJO	CRINIUM ERUBESCENS	0,50	0,60
12 - BORBOLETA	HEDYCHUM CORDONARIUM	0,50	0,60
13 - TAOIBA	ALOCASIA MACRORRHIZOS	0,50	0,60
14 - ANINHA	MONTRICHARDIA LINIFERA	0,50	0,60
15 - GRAMA ESMERALDA	WILD ZOYSIA	—	—

PAVER 10 X 20 X 0,06	ÁREA
PAVER COLORIDO	494,60m²
PAVER NATURAL	1.165,95m²
PARALELO	423,06

LEGENDA:

- GRAMA ESMERALDA
- ÁREA DE FIMBR
- PISO INTERTRINADO GRAS CLARO
- PARALELO
- POÇO
- LIXEIRA (PADRÃO EMURB)

DETALHE CONSTRUTIVO DA PONTA DE ALA EM CONCRETO 15MPa:

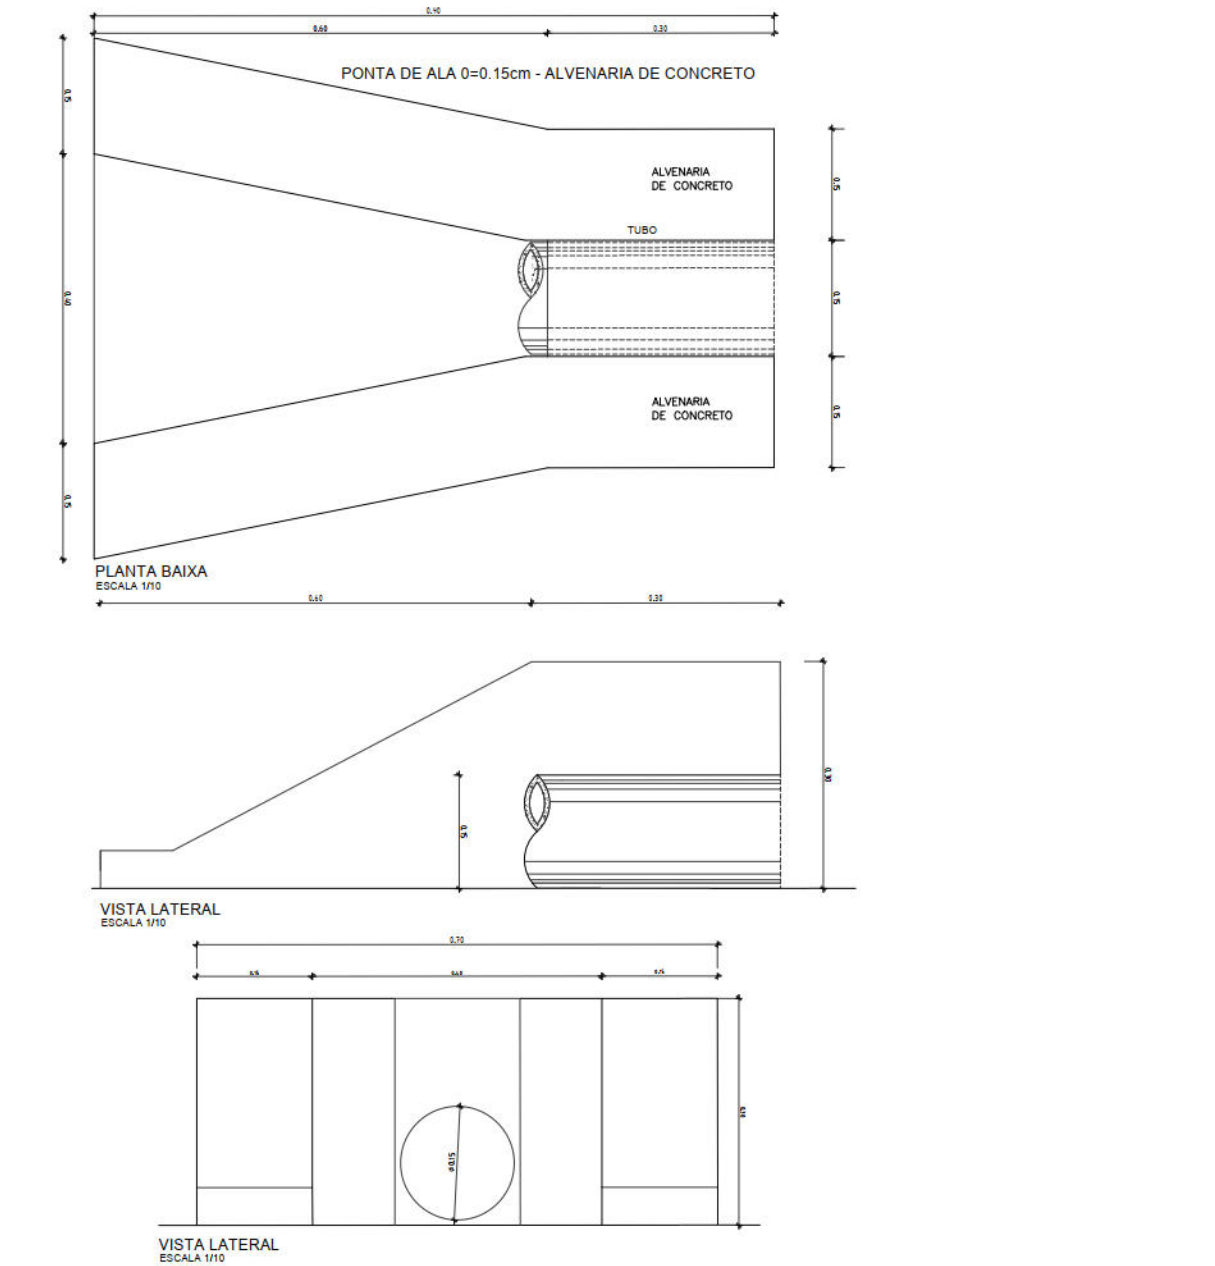

CONSTRUÇÃO

PROPRIETÁRIO: MUNICÍPIO DO RECIFE.

RESPONSÁVEL TÉCNICO DO PROJETO: NATÁLIA TENÓRIO


OBS: ESTUDO EXECUTADO SEM LEVANTAMENTO TOPOGRÁFICO

REVISÃO

PREFEITURA DA CIDADE DO RECIFE
SECRETARIA DE INFRAESTRUTURA E HABITAÇÃO
AUTARQUIA DE URBANIZAÇÃO DO RECIFE

RECIFE
PREFEITURA DA CIDADE

DIRETORIA DE PLANEJAMENTO E PROJETOS	GERENTE GERAL DE PROJETOS DE INFRAESTRUTURA
LUANIA GENTIL	DÂMARIS CARVALHO
PROJETO	PROJETO DE DRENAGEM
ETAPA:	DRENAGEM
USO:	
LOCAL:	ÁREAS / PRSEP
ZONA:	
CONTEÚDO:	URBANIZAÇÃO - POLIGONAIS 1 E 3
ESCALA:	1/200
COMPUTAÇÃO GRÁFICA:	BRUNA YAMAMOTO, CAMILA PAIVA E PEDRO ANTUNES
AUTORA DO PROJETO:	FLÁVIO ANTÔNIO DA SILVA ALVES
RESUMO DE ÁREAS:	

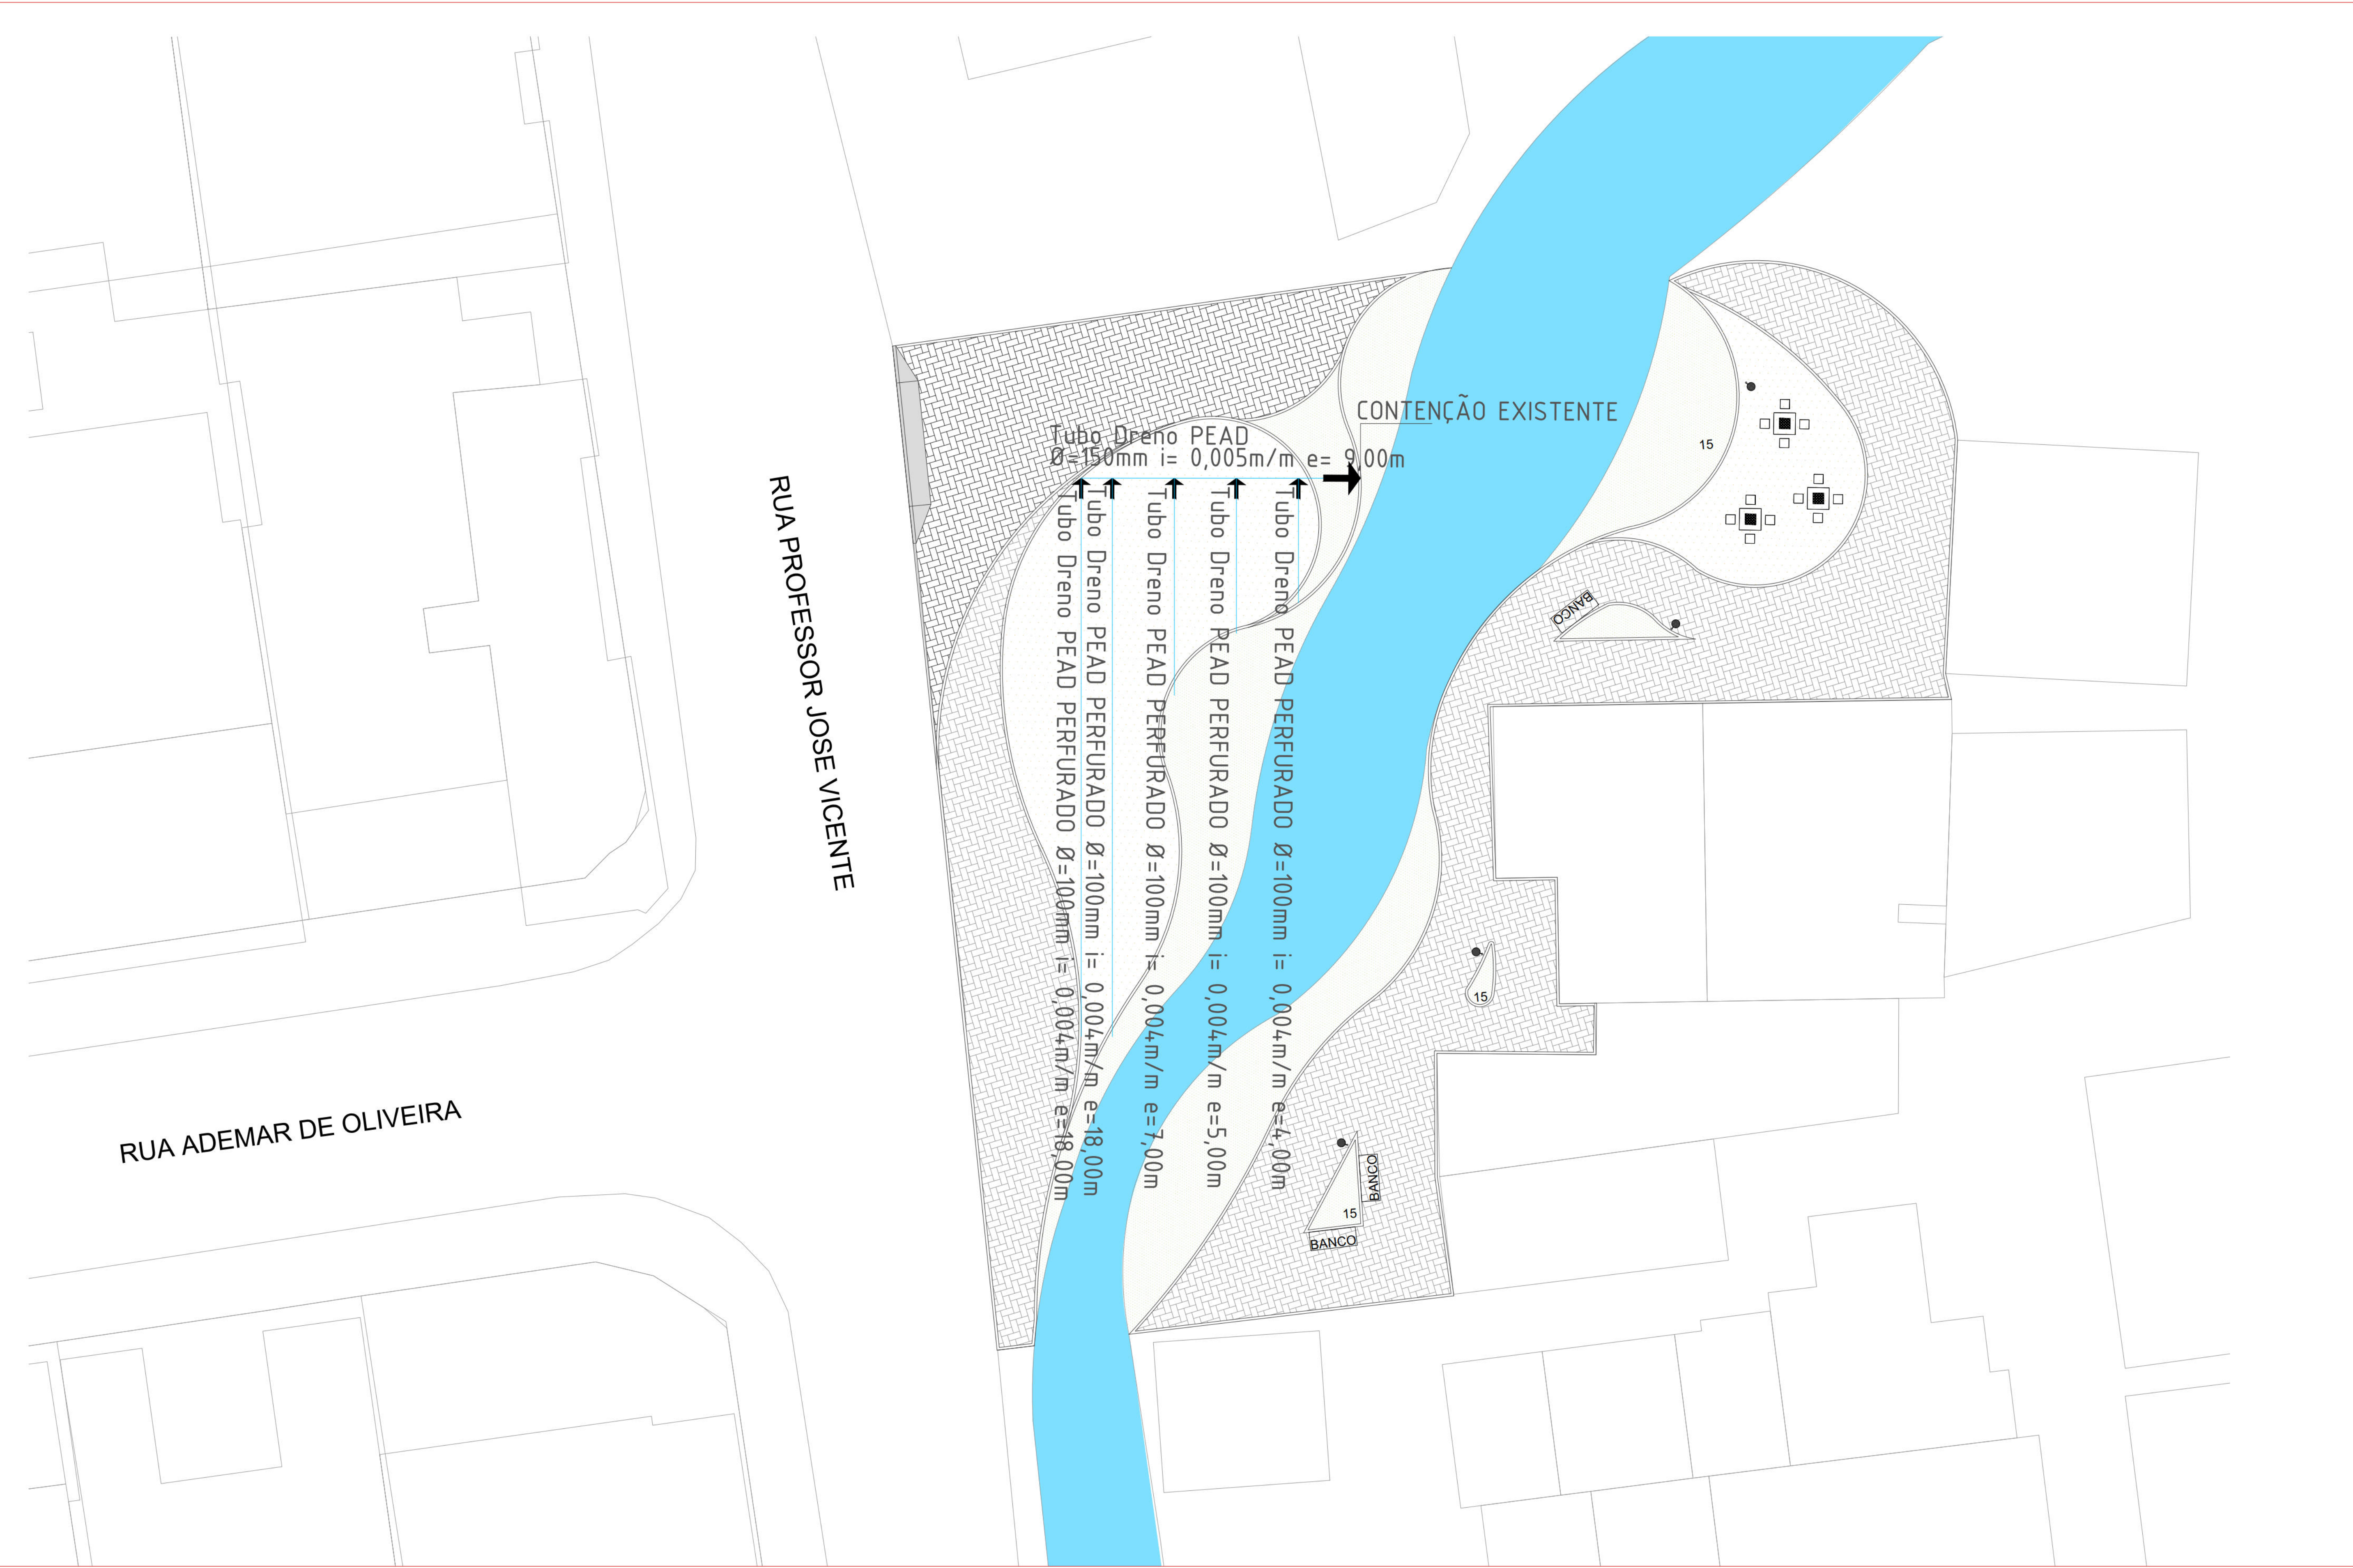

VEGETAÇÃO PROPOSTA

+

ARVORE PROPOSTA

NOME POPULAR	NOME CIENTÍFICO	AFAST.	Alt.muda	QUANT.
03 - MOGUBA	PACHIRA AQUÁTICA	5,00	2,00	14
15 - GRAMA ESMERALDA	WILD ZOYSIA			127,10m2

PAVER 10 X 20 X 0,06

PAVER NATURAL - 6CM

PAVER GRAFITE - BCM

ÁREA

260,80m²

74,85m²

ÁREA DE FINGIR

ÁREA

139,70m²

LEGENDA:

GRAMA ESMERALDA

ÁREA DE FINGIR

PISO INTERTRAVADO cinza claro

PISO INTERTRAVADO cinza claro

LIXEIRA (PADRÃO EMLURB)

CONSTRUÇÃO:

PROPRIETÁRIO: MUNICÍPIO DO RECIFE.

RESPONSÁVEL TÉCNICO DO PROJETO: NATÁLIA TENÓRIO

OBS: ESTUDO EXECUTADO SEM LEVANTAMENTO TOPOGRÁFICO

REVISÃO

PREFEITURA DA CIDADE DO RECIFE

SECRETARIA DE INFRAESTRUTURA E HABITAÇÃO

AUTARQUIA DE URBANIZAÇÃO DO RECIFE

RECIFE

PREFEITURA DA CIDADE

DIRETORA DE PLANEJAMENTO E PROJETOS

LUANA GENTIL

GERENTE GERAL DE PROJETOS URBANOS

DÂMARES CARVALHO

PROJETO:

PROJETO DE DRENAGEM

ETAPA:

DRENAGEM

USO:

LOCAL:

AREIAS / IPSEP

ZONA:

CONTEÚDO:

URBANIZAÇÃO - POLIGONAL 02

ESCALA:

1/100

COMPUTAÇÃO GRÁFICA:

BRUNA YAMAMOTO E PEDRO ANTUNES

DATA:

JUNHO / 2022

AUTORIA DO PROJETO:

FLÁVIO ANTÔNIO DA SILVEIRA ALVES

RESUMO DE ÁREAS:

02/02