
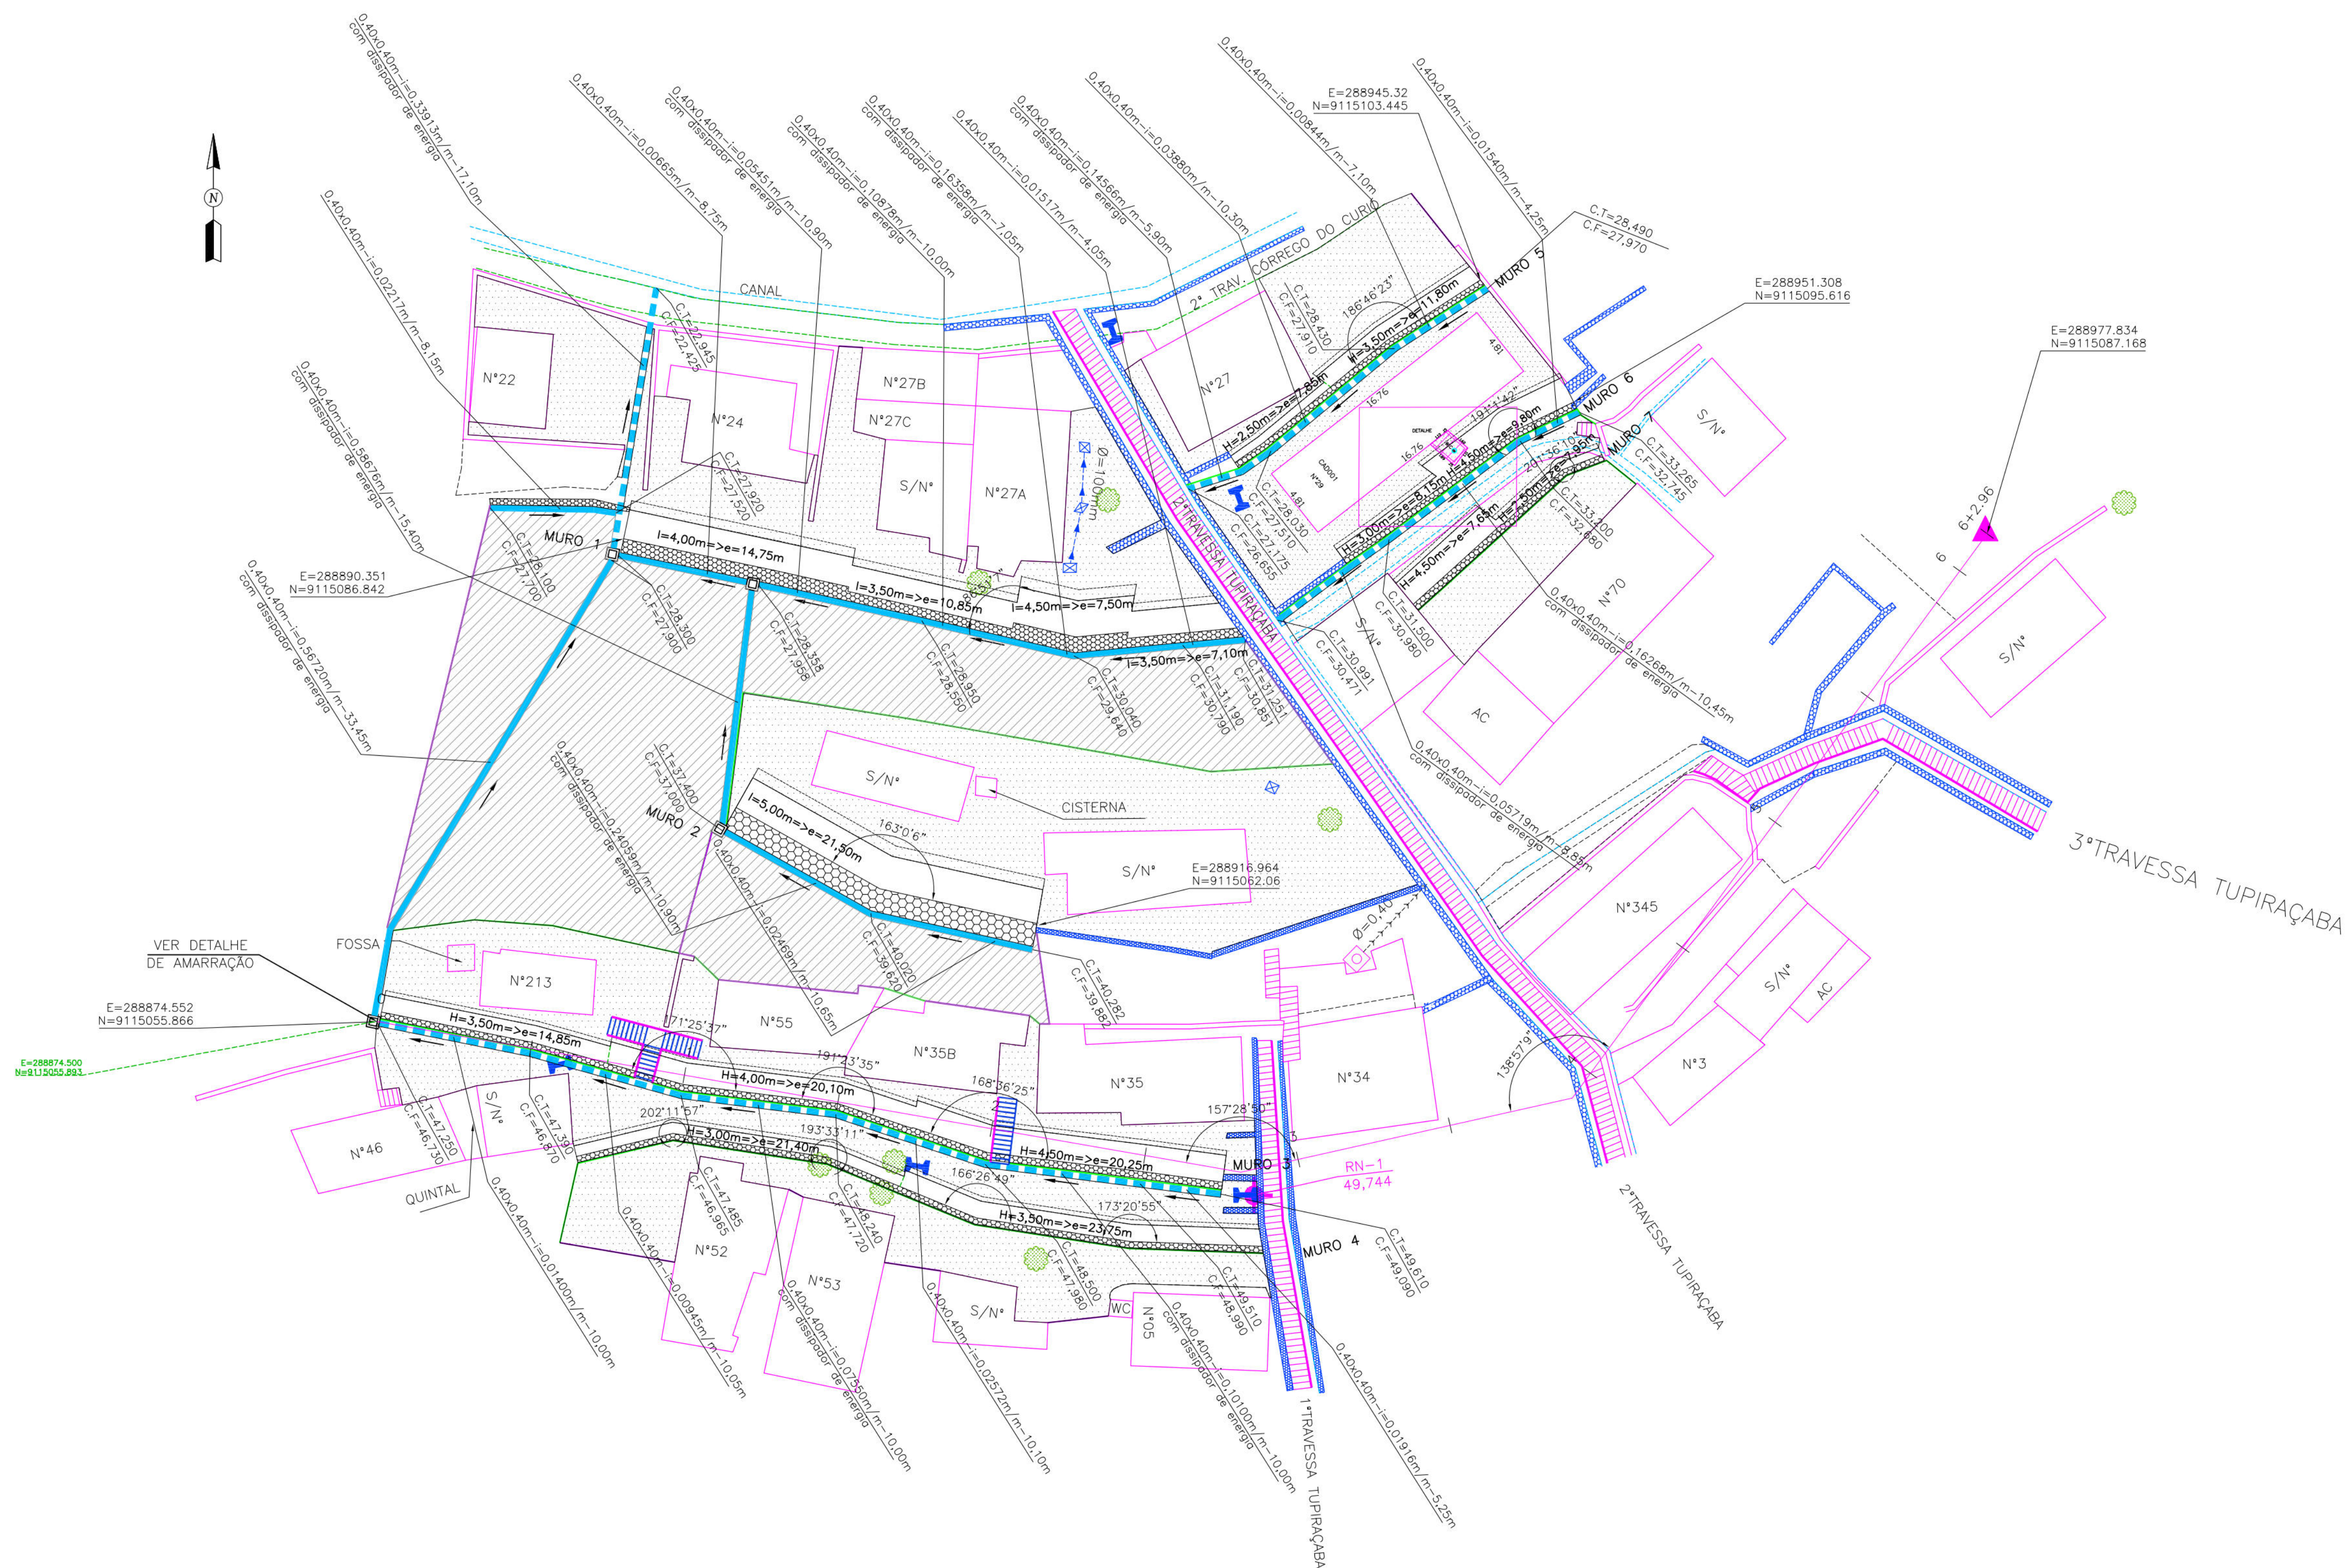


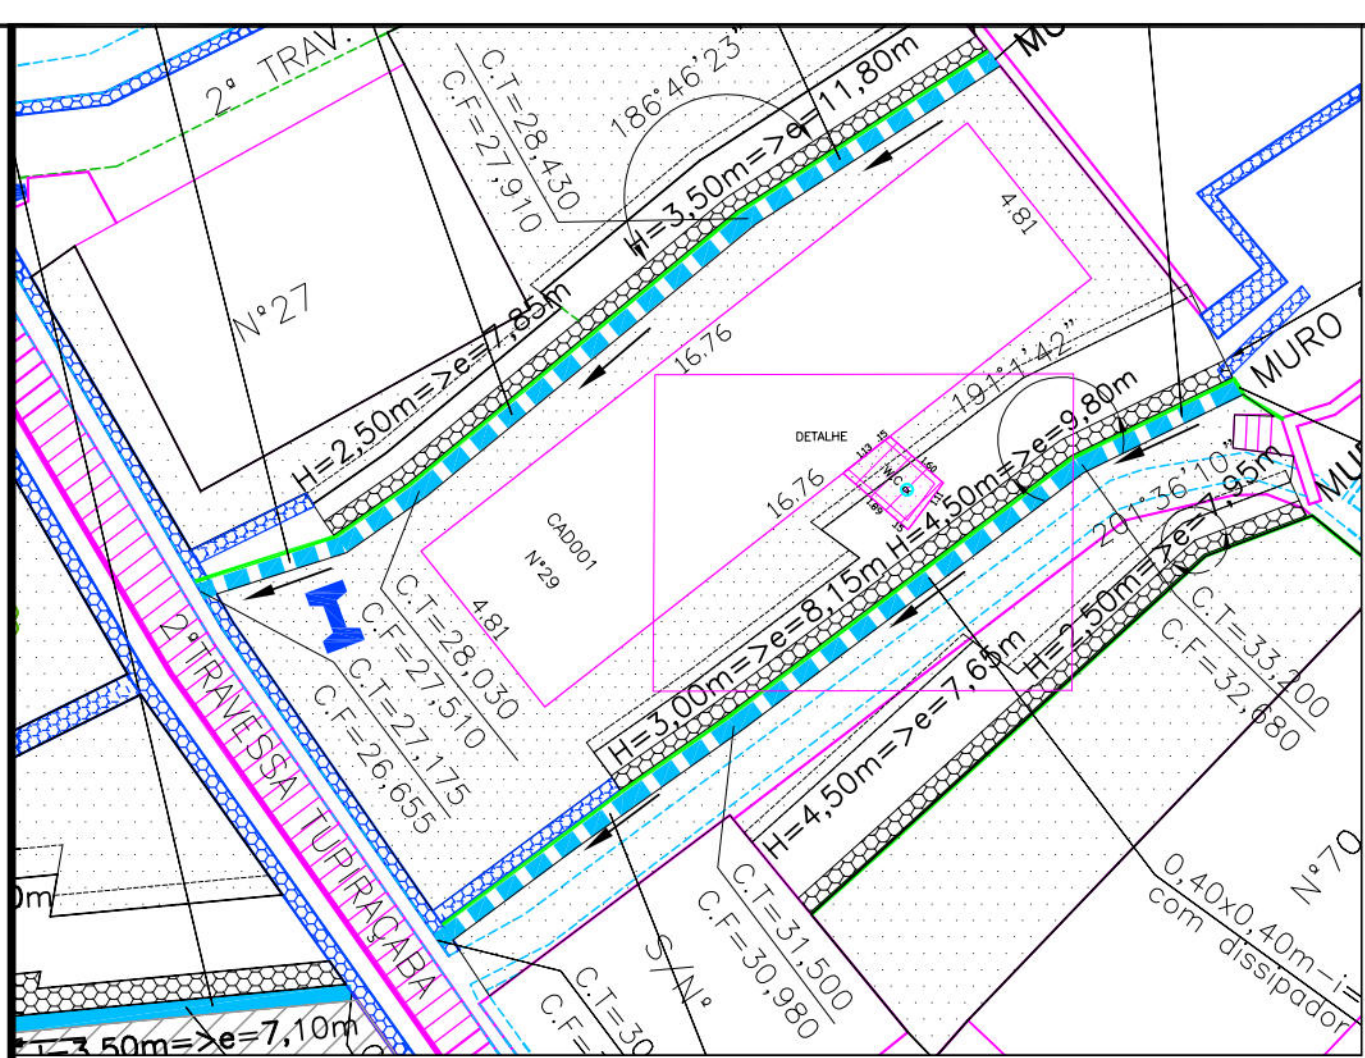

- CONVENÇÕES
- EDIFICAÇÃO
 - MURO
 - MEIO-FIO EXISTENTE
 - CALÇADA
 - MURO DE ARRIMO EXISTENTE
 - MURO DE RIP-RAP EXISTENTE
 - POSTE DE BAIXA TENSÃO (BT)
 - ÁRVORE
 - CANAL / CANALETA EXISTENTE
 - RN
 - EIXO DE PROJETO
 - CURVA DE NÍVEL MESTRA
 - CURVA DE NÍVEL INTERMEDIÁRIA
 - FURO DE SONDAGEM
 - CAIXA DE PASSAGEM DE ESGOTO CONDOMINIAL EXISTENTE
 - TUBO DE ESGOTO EXISTENTE
 - POÇO DE VISITA TIPO GAVETA EXISTENTE
 - GALERIA EXISTENTE
 - PASSEIO PROJETADO
 - PONTO GPS
 - MURO DE ARRIMO PROJETADO
 - SENTIDO DO ESCOAMENTO
 - ESCADARIA EXISTENTE
 - ESCADARIA DE ACESSO PROJETADA
 - PASSEIO PROJETADO
 - TELA ARGAMASSADA
 - MURETA DE PROTEÇÃO PROJETADA
 - MURETA PARA CRAVAÇÃO DE TELA
 - CORRIMÃO TUBULAR PROJETADO
 - CANALETA COM TAMPA PROJETADA
 - CANALETA SEM TAMPA PROJETADA
 - CAIXA DE INSPEÇÃO
 - ÁREA CONSTRUÍDA A DESAPROPRIAR
 - ÁREA DE TERRENO A DESAPROPRIAR

PROPRIETÁRIO: EMPRESA DE URBANIZAÇÃO DO RECIFE - URB
PROJETO:
CONSTRUÇÃO:
PREFEITURA DA CIDADE DO RECIFE SECRETARIA DE CONTROLE, DESENVOLVIMENTO URBANO E OBRAS EMPRESA DE URBANIZAÇÃO DO RECIFE - URB
DIRETORA DE PLANEJAMENTO E PROJETOS CONCEIÇÃO LAFIETE GERENTE GERAL DE PROJETOS DE INFRAESTRUTURA GEISE ZANON PROJETO
PROJETO DE DESAPROPRIAÇÃO
SITUAÇÃO 2ª TRAVESSA TUPIRACABA SN*, S/N*, 70, S/N*, 29, 27, 27A, 27B, 27C, S/N* e 24, 1ª TRAVESSA TUPIRACABA, 46, SN*, 52, 53, SN*, 05, 35, 35B, 55, 213 - ALTO DO CAPITÃO, DOIS UNIDOS - SETOR: ACP-05 - RECIFE/PE
PRONÓCIA 01/01 ETAPA PROJETO EXECUTIVO DATA MARÇO/2017
CONTEÚDO PLANTA BAIXA E DETALHES ESCALA SEM ESCALA REVISÃO
RESPONSÁVEL TÉCNICO ROBERTO LEMOS MUNIZ - ENG* CIVIL - DIGITALIZAÇÃO JONATHAN