

ZENI

ARQUITETURA

ZÉLIA MARIA C. VIEIRA

ARQUITETA-CAU

FONE - (81)

Projeto: - CONSTRUÇÃO DE UMA CAPELA

Endereço: PARCELA DO TERRENO DA RUA LEMOS TORRES Nº36, SEQUENCIAL 329373.4. ÁREA LOCALIZADA NA RUA DOUTOR SAMUEL LINS, ENTRE O IMÓVEL Nº68 DA SAMUEL LINS, CALÇADÃO DO CANAL DO PARNAMIRIM E ÁREA REMANESCENTE. PARNAMIRIM, RECIFE-PE

Proprietário: PREFEITURA DO RECIFE

Desenho: ZÉLIA VIEIRA

DATA: ABRIL/2020

ESCALA: 1/50

CORTES: AA' / BB' / CC'

03/05

_PU_PI_ARQ. CAPELA

03.05_V02

ÁREAS:

TERRENO663,60m²

POPULAÇÃO PREVISTA21 PESSOAS

CONSTRUÇÃO146,70m²

NÚMERO DE VAGAS05 (01 ESPECIAL)

SOLO NATURAL342,20m²

Projeto: ZÉLIA Mª DE CARVALHO VIEIRA-ARQUITETA CAU- -CPF-

Proprietário: - - - - - PREFEITURA DO RECIFE

Consrtução: - - - - -

CORTE AA'
ESCALA - 1/50

CORTE BB'
ESCALA - 1/50

CORTE CC'
ESCALA - 1/50



PROJETO DE SEGURANÇA CONTRA INCÊNDIO

PROTÓCOLO: 2020010065810

CPF/CNPJ: 70b5c167d3e93b99

CÓD. AUTENTICIDADE: 70b5c167d3e93b99





PROJETO DE SEGURANÇA CONTRA INCÊNDIO

PROTÓCOLO: 2020010065810

CPF/CNPJ: 70b5c167d3e93b99

CÓD. AUTENTICIDADE: 70b5c167d3e93b99

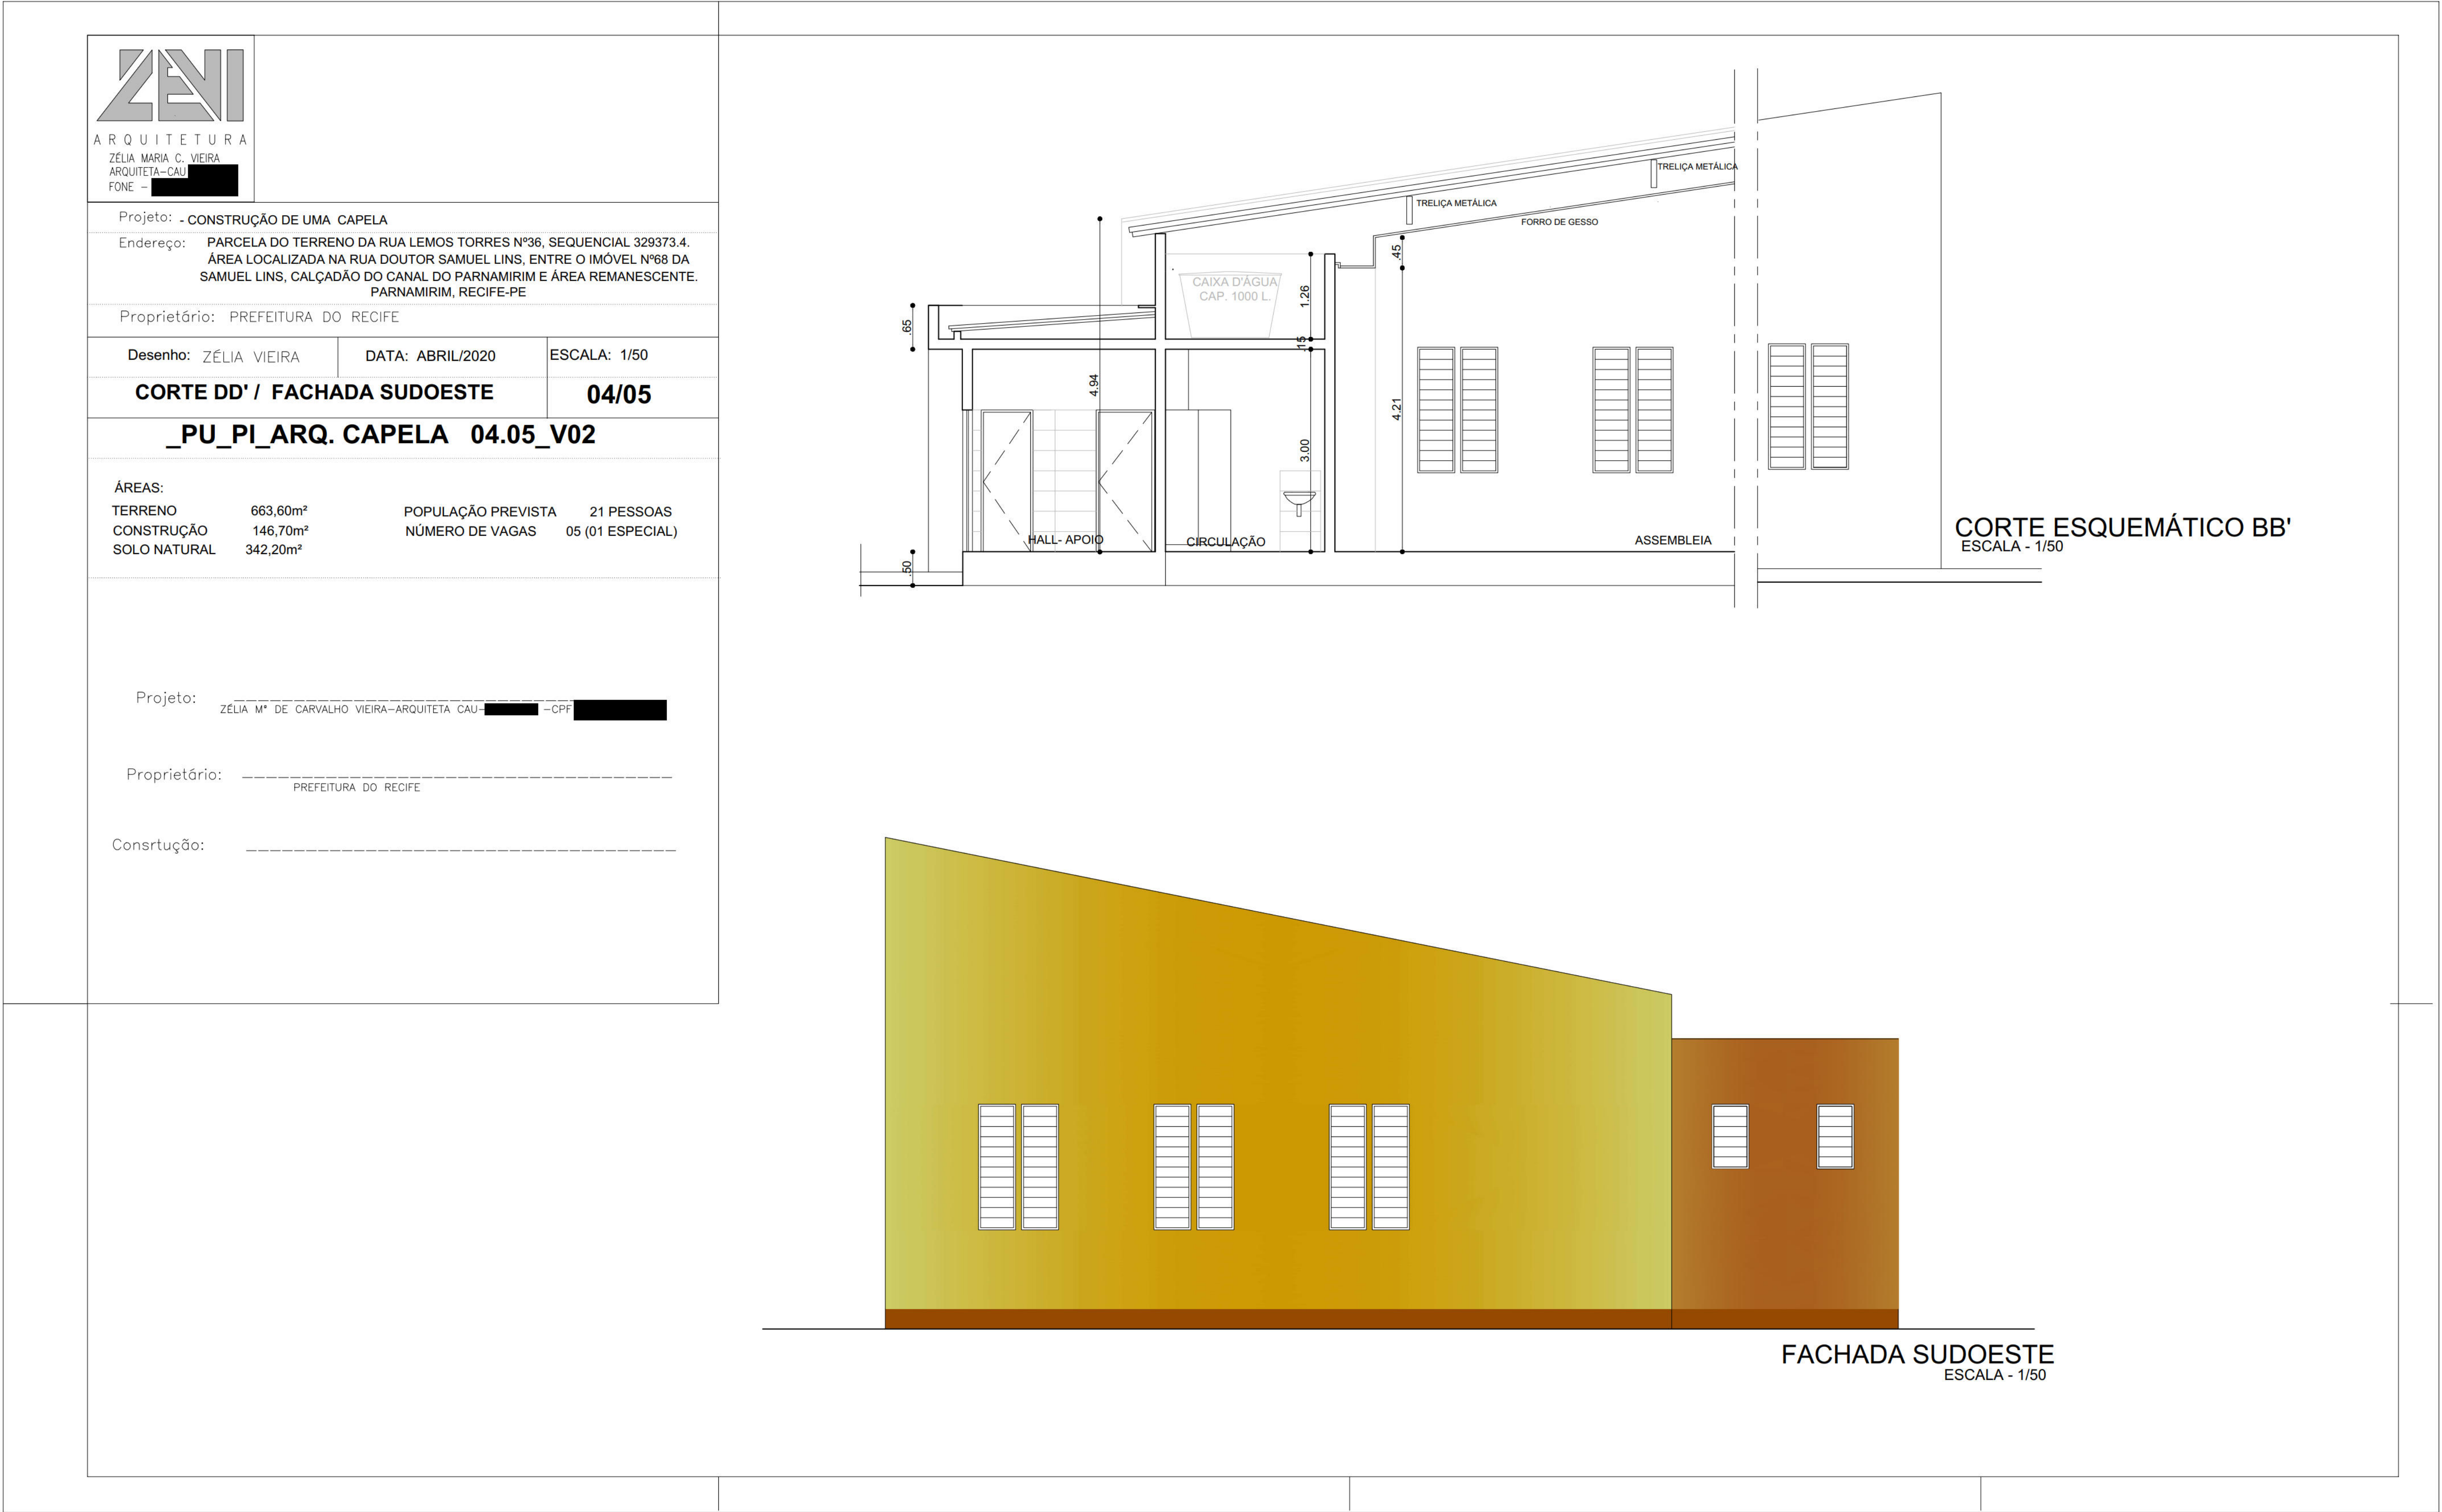

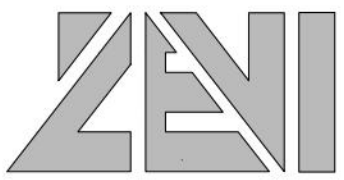

ZÉLIA MARIA C. VIEIRA

ARQUITETA-CAU

FONE -

Projeto: - CONSTRUÇÃO DE UMA CAPELA

Endereço: PARCELA DO TERRENO DA RUA LEMOS TORRES Nº36, SEQUENCIAL 329373.4. ÁREA LOCALIZADA NA RUA DOUTOR SAMUEL LINS, ENTRE O IMÓVEL Nº68 DA SAMUEL LINS, CALÇADÃO DO CANAL DO PARNAMIRIM E ÁREA REMANESCENTE. PARNAMIRIM, RECIFE-PE

Proprietário: PREFEITURA DO RECIFE

Desenho: ZÉLIA VIEIRA

DATA: ABRIL/2020

ESCALA: 1/50

FACHADAS:NOROESTE /NORDESTE

/SUDESTE

05/05

_PU_PI_ARQ. CAPELA

05.05_V02

ÁREAS:

TERRENO663,60m²

POPULAÇÃO PREVISTA21 PESSOAS

CONSTRUÇÃO146,70m²


NÚMERO DE VAGAS05 (01 ESPECIAL)

SOLO NATURAL342,20m²


Projeto: ZÉLIA Mª DE CARVALHO VIEIRA-ARQUITETA CAU- -CPF-

Proprietário: PREFEITURA DO RECIFE


Constuição:

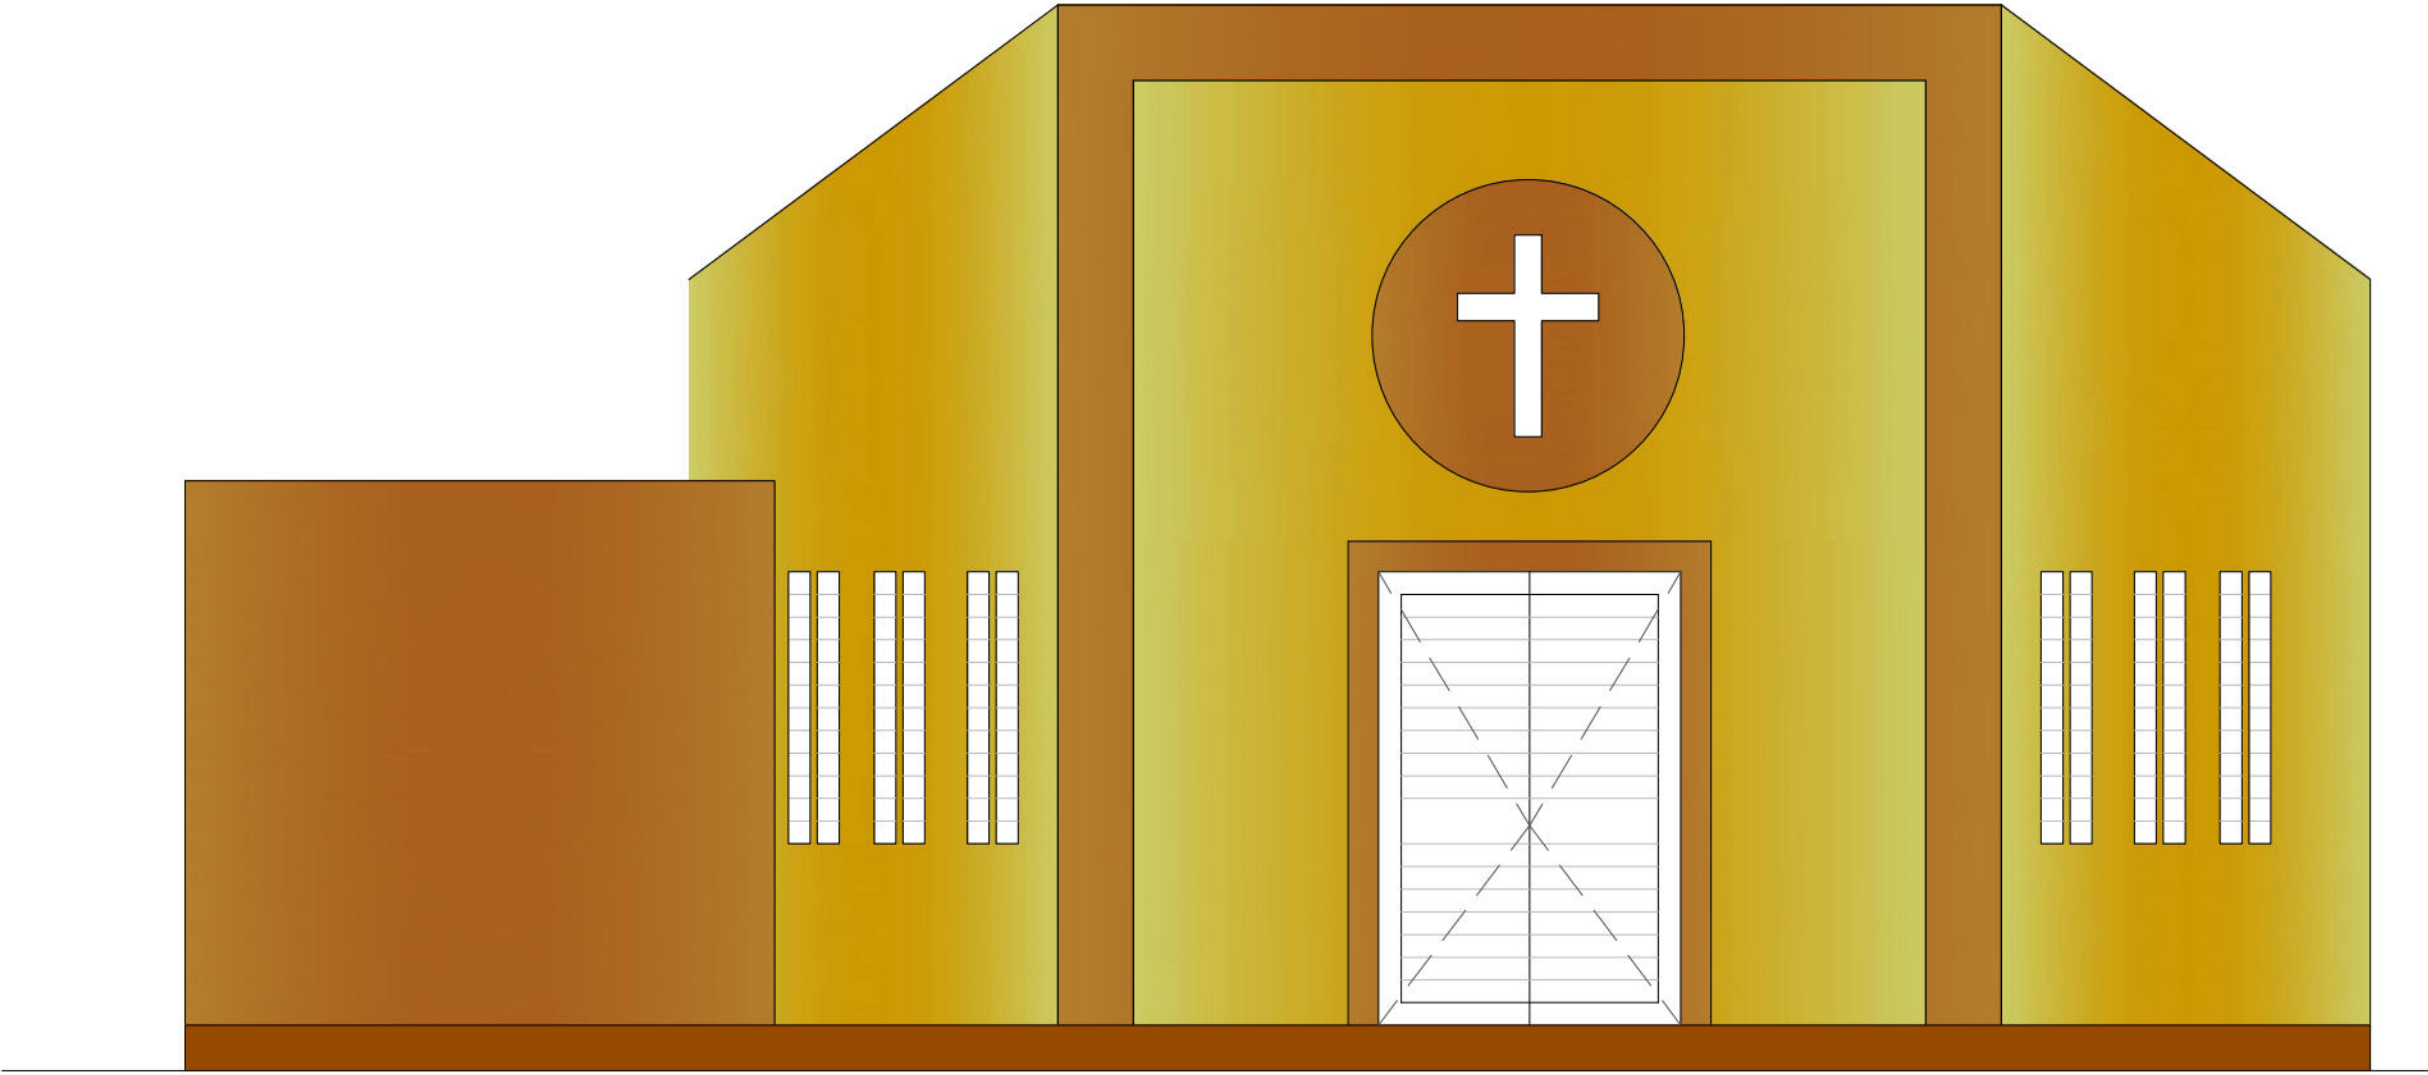

FACHADA NOROESTE
ESCALA - 1/50

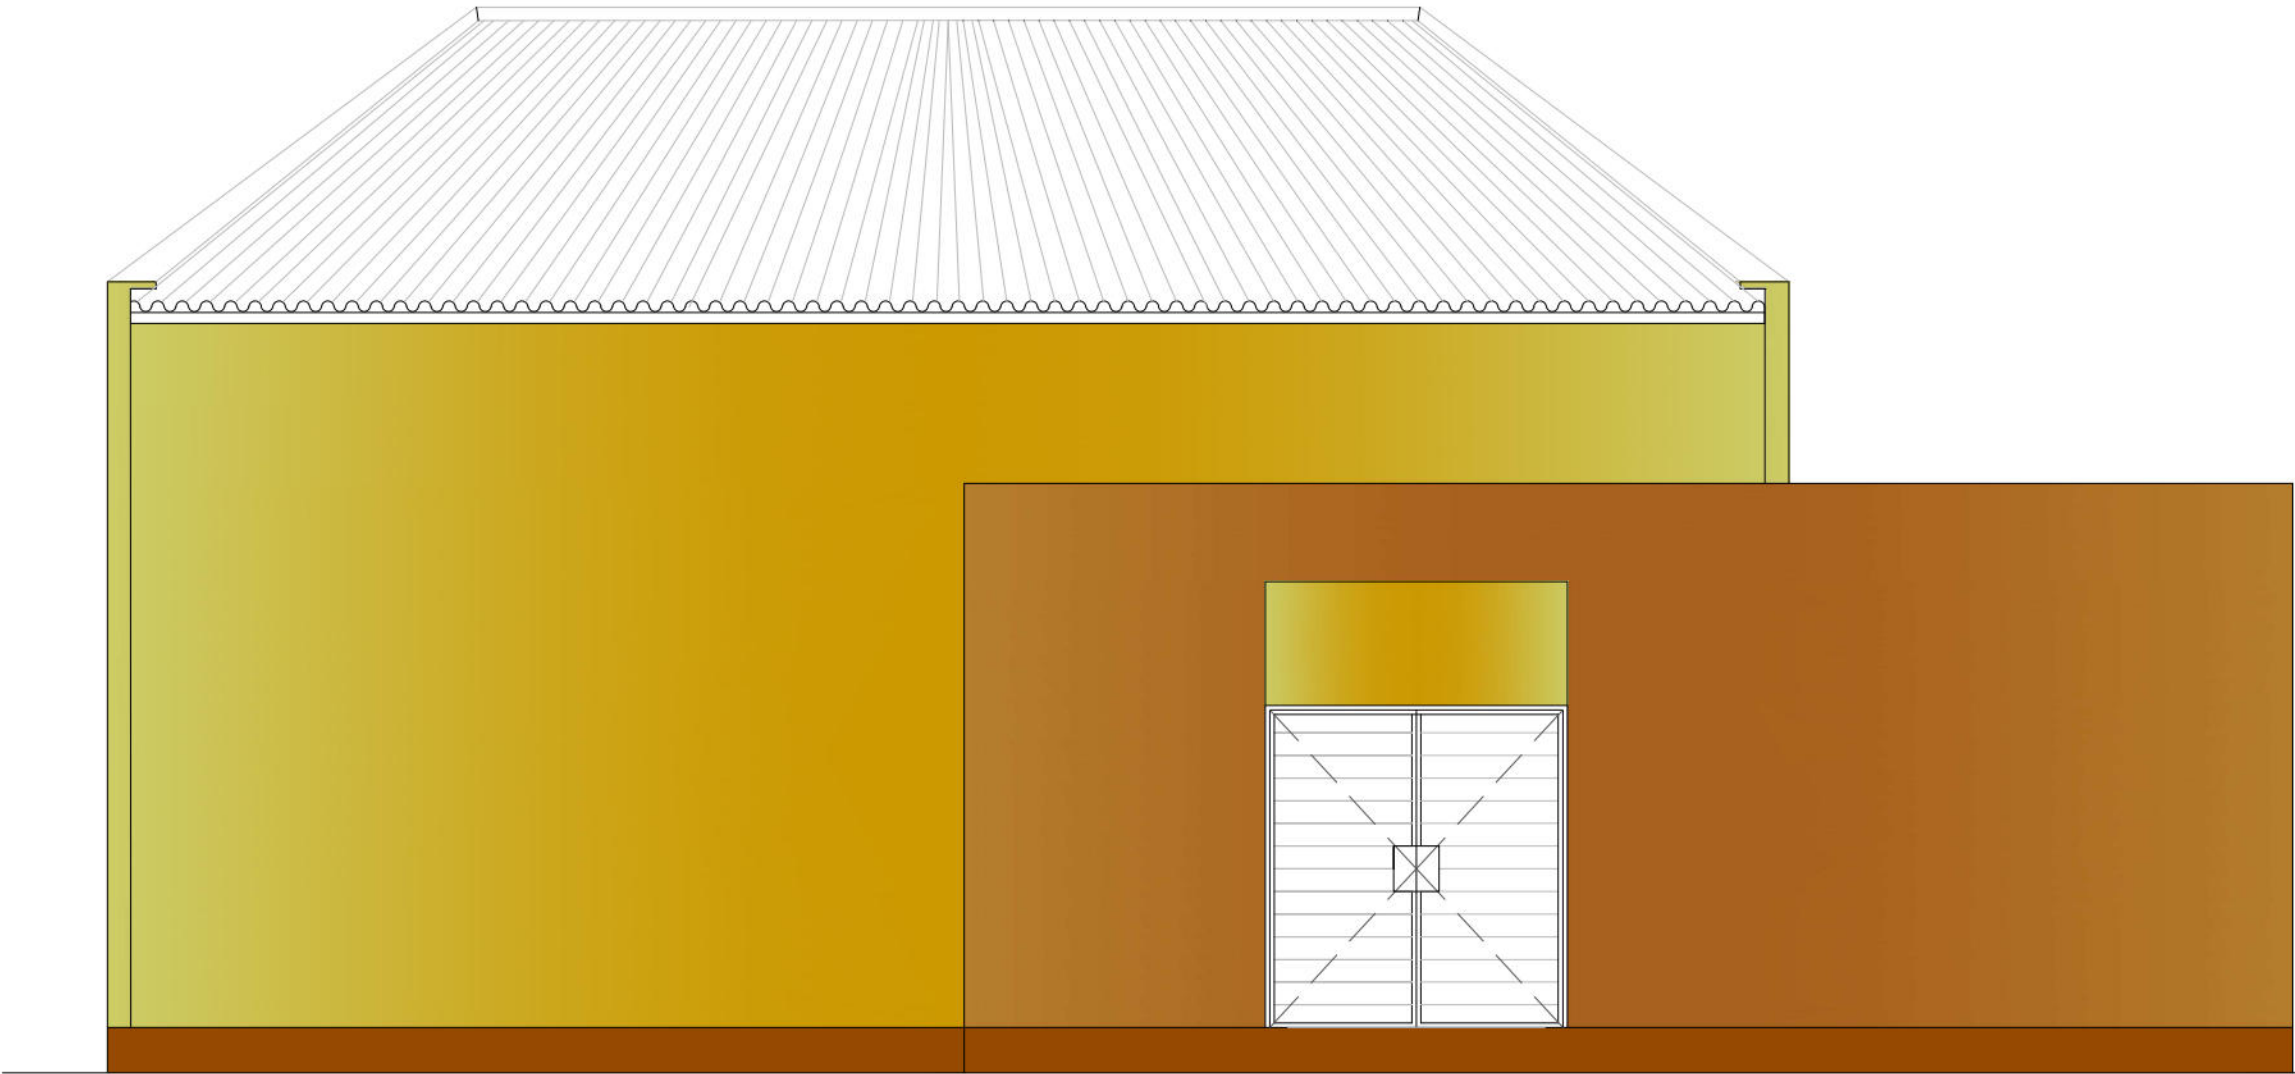

FACHADA SUDESTE
ESCALA - 1/50

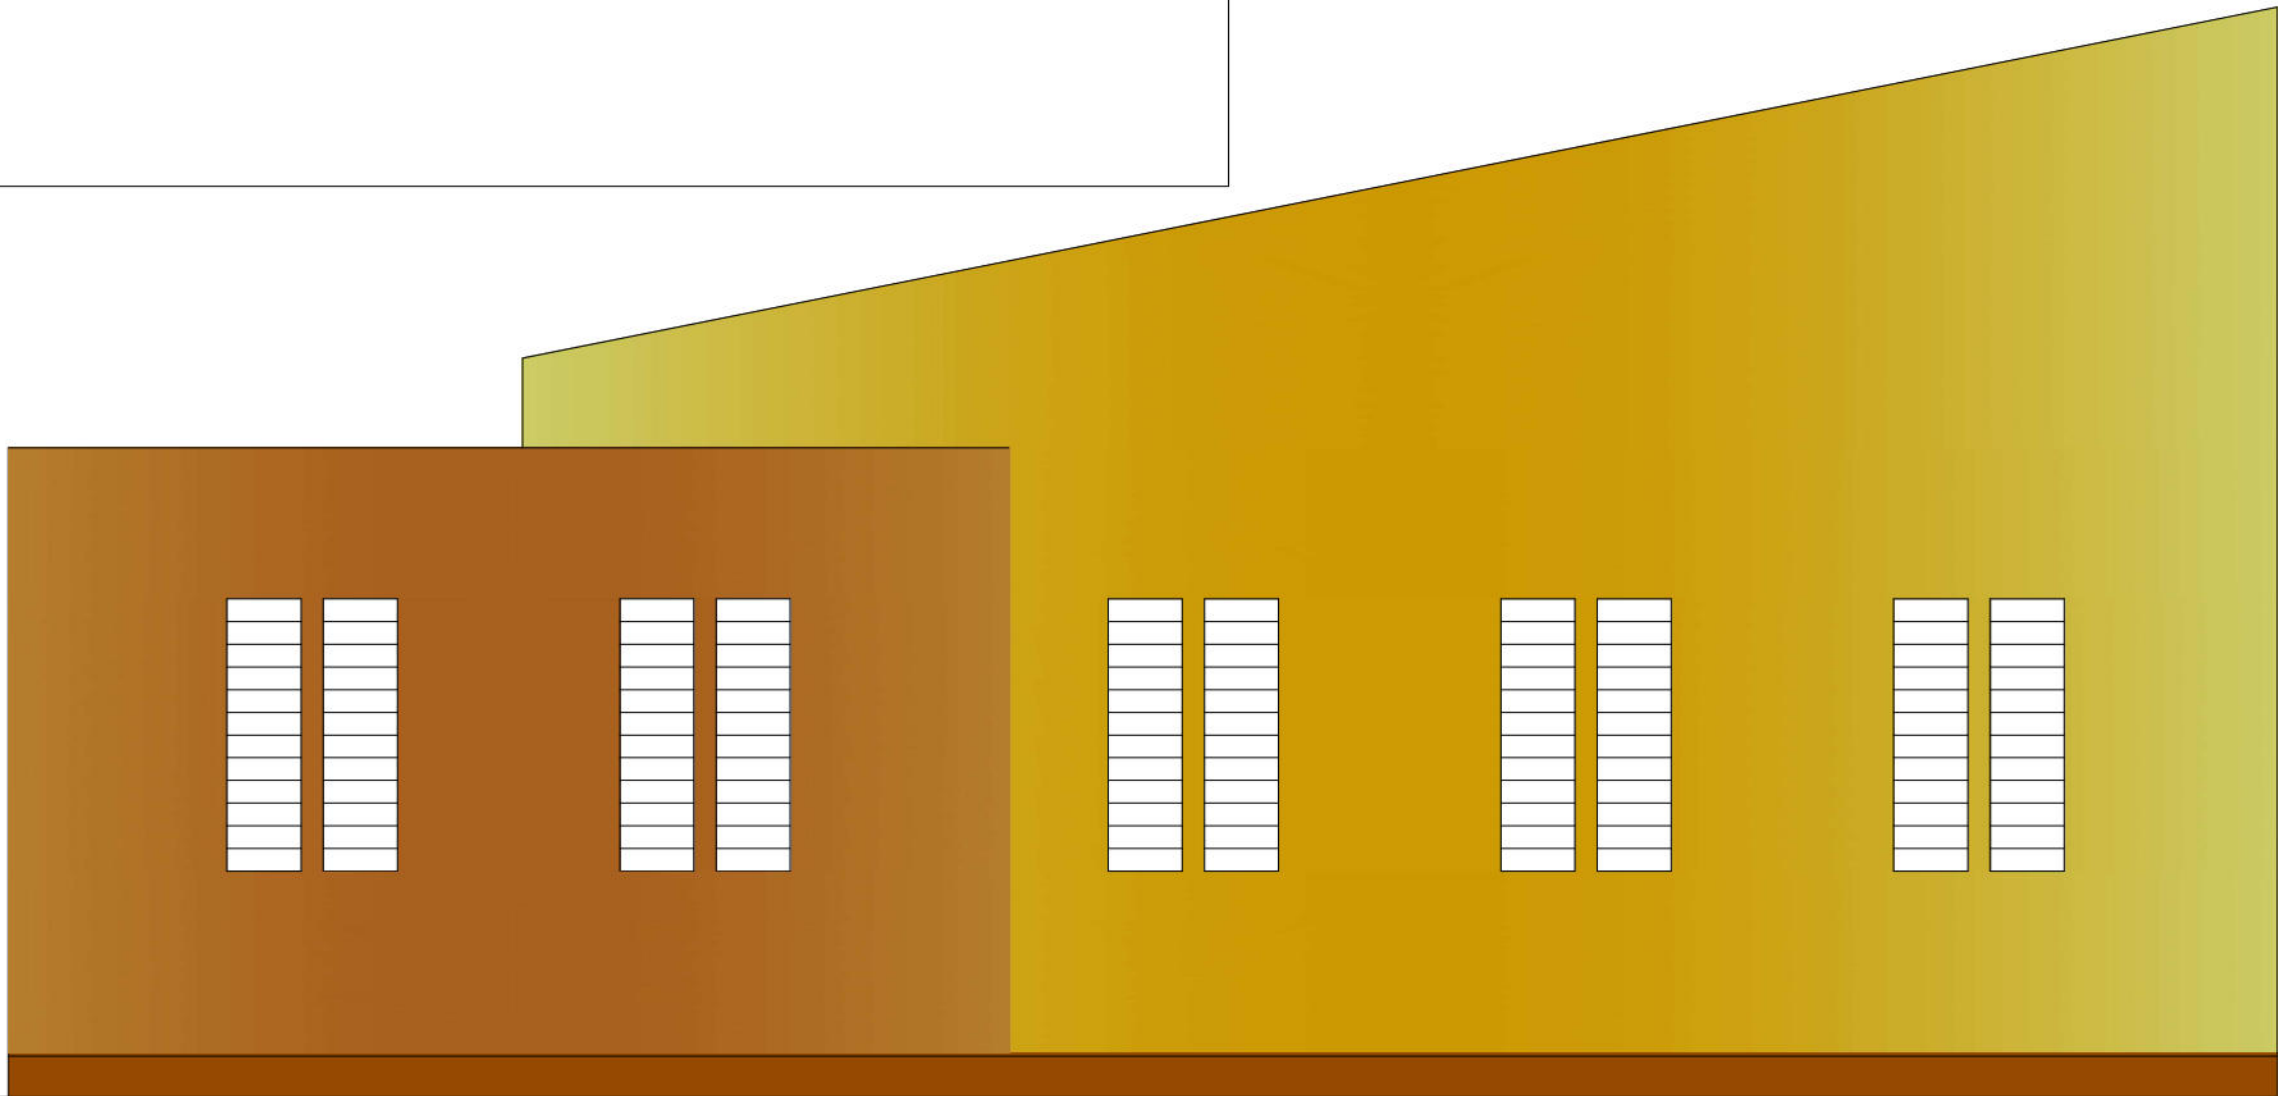

FACHADA NORDESTE
ESCALA - 1/50



PROJETO DE SEGURANÇA CONTRA INCÊNDIO

PROTÓCOLO: 2020010065810

CPF/CNPJ: 70b5c167d3e93b99

CÓD. AUTENTICIDADE: 70b5c167d3e93b99



PROJETO DE SEGURANÇA CONTRA INCÊNDIO

PROTÓCOLO: 2020010065810

CPF/CNPJ: 70b5c167d3e93b99

CÓD. AUTENTICIDADE: 70b5c167d3e93b99