

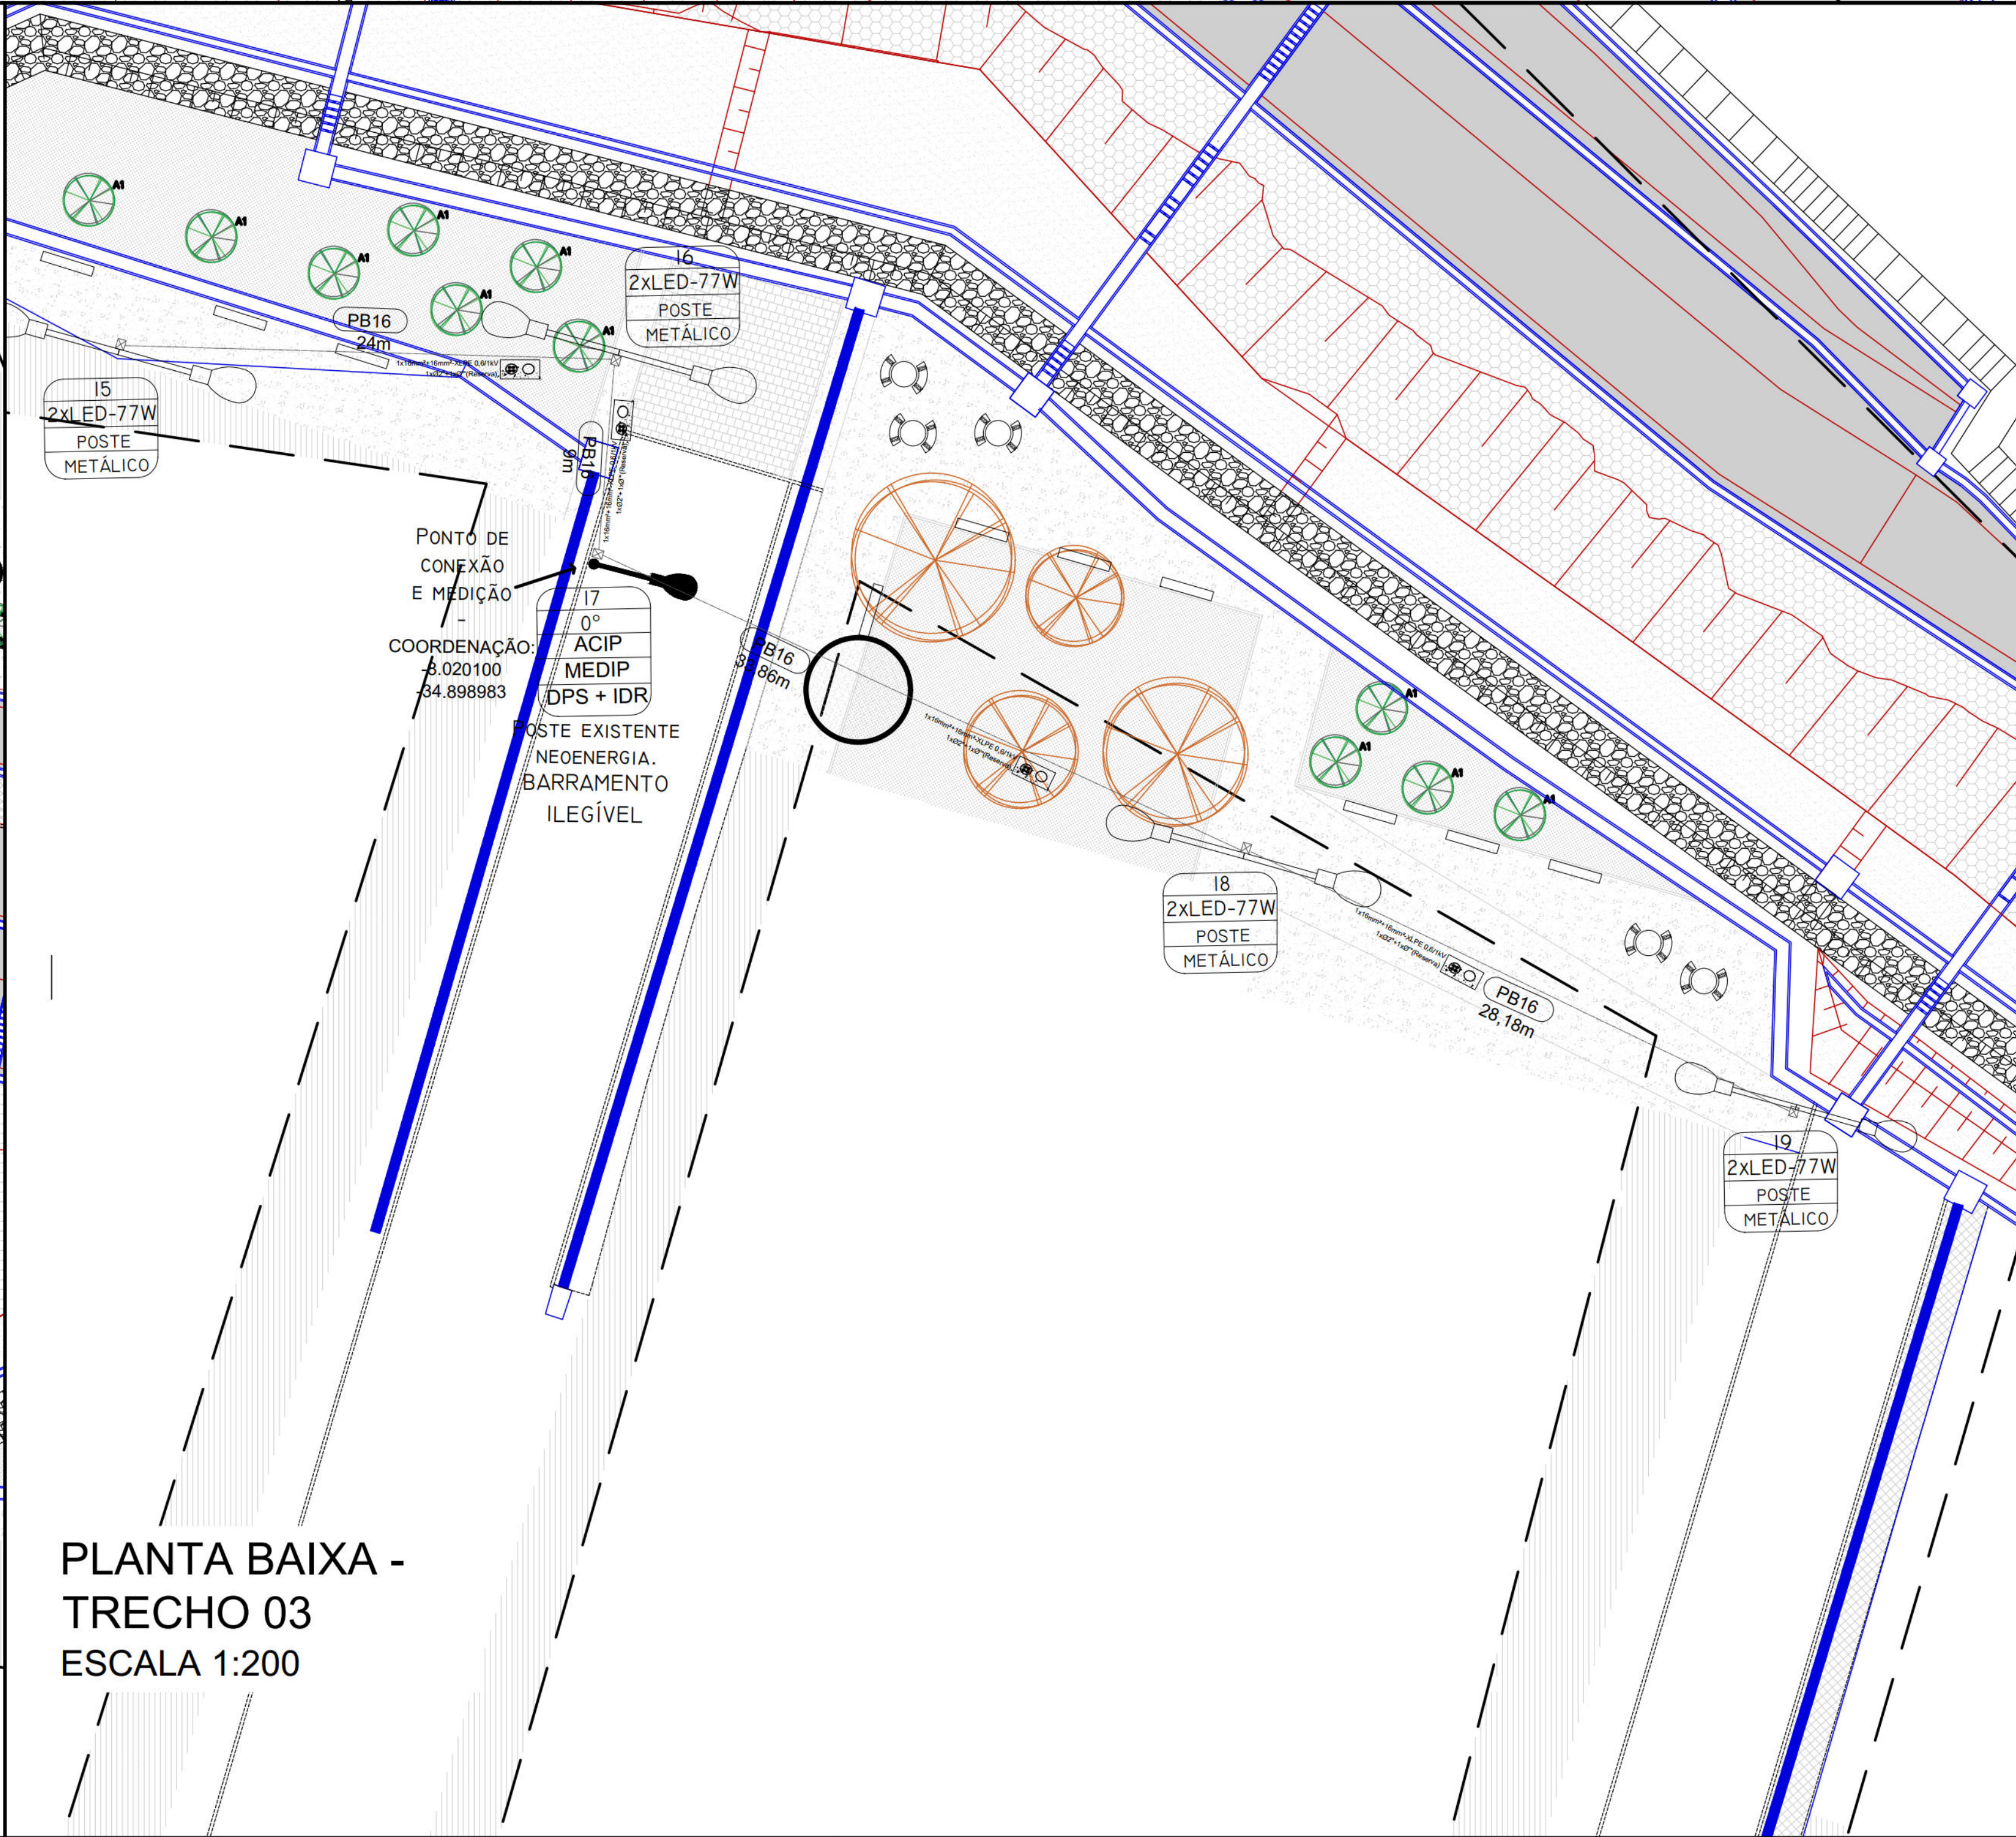
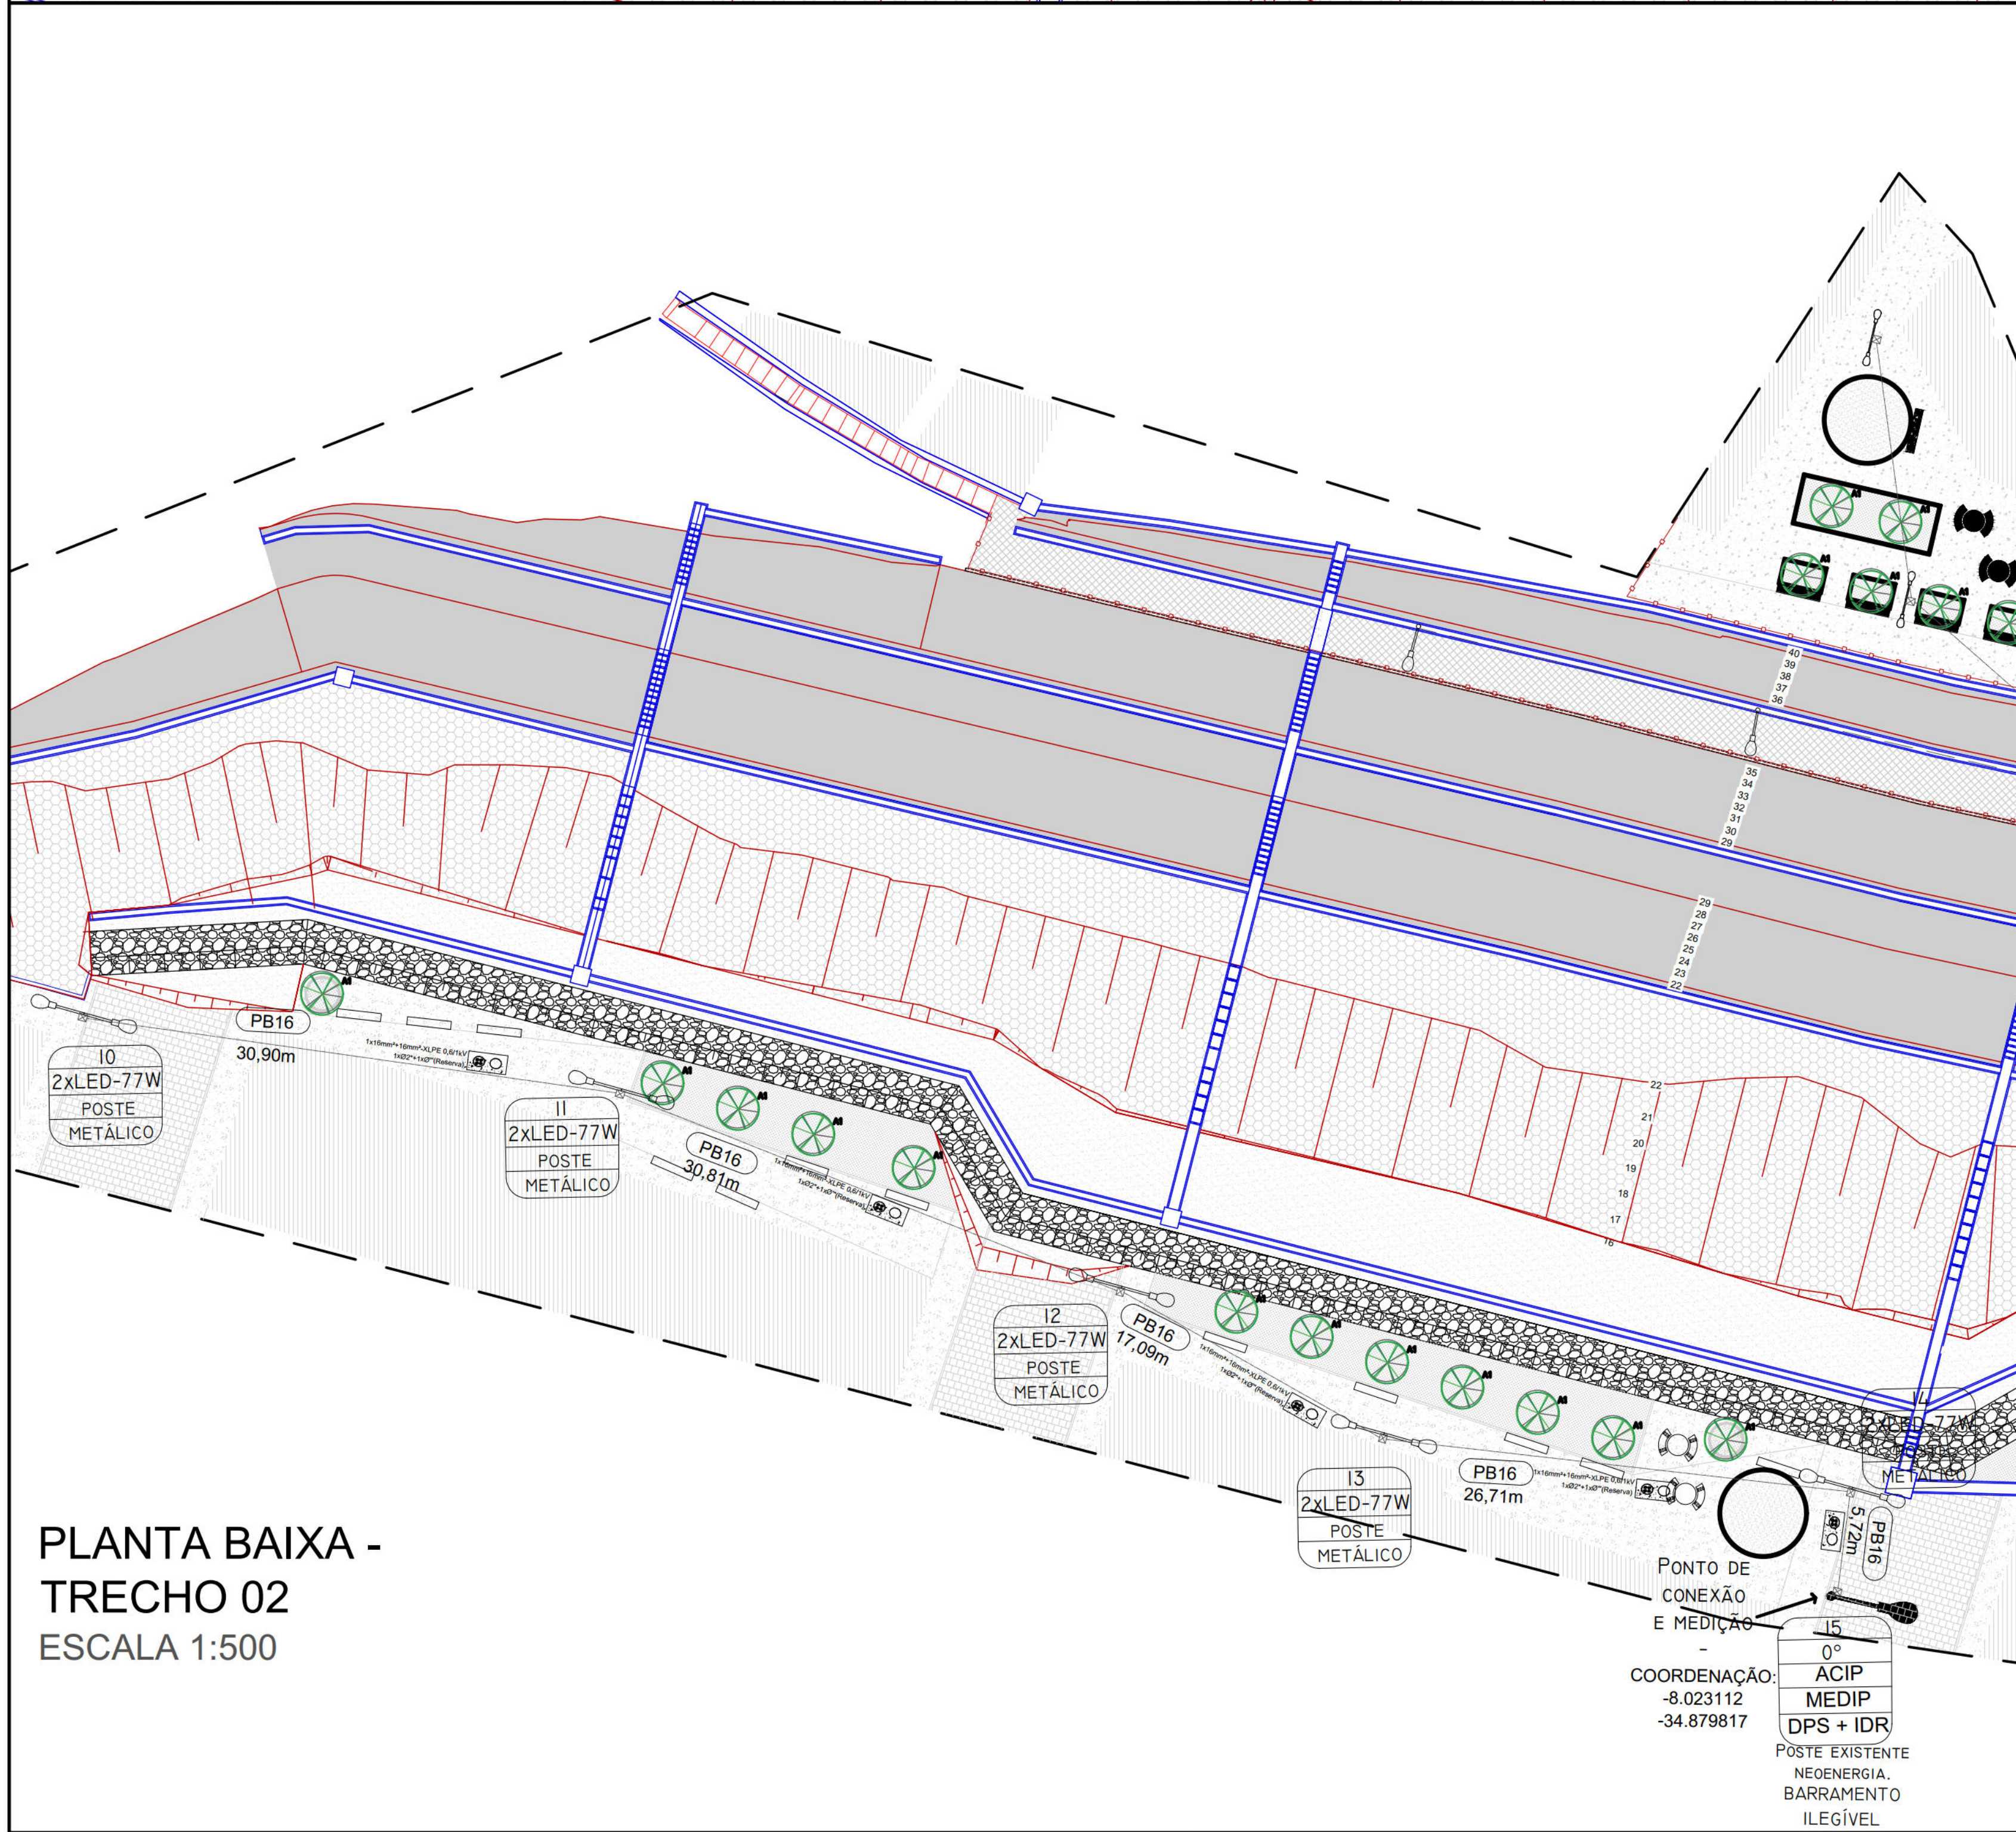
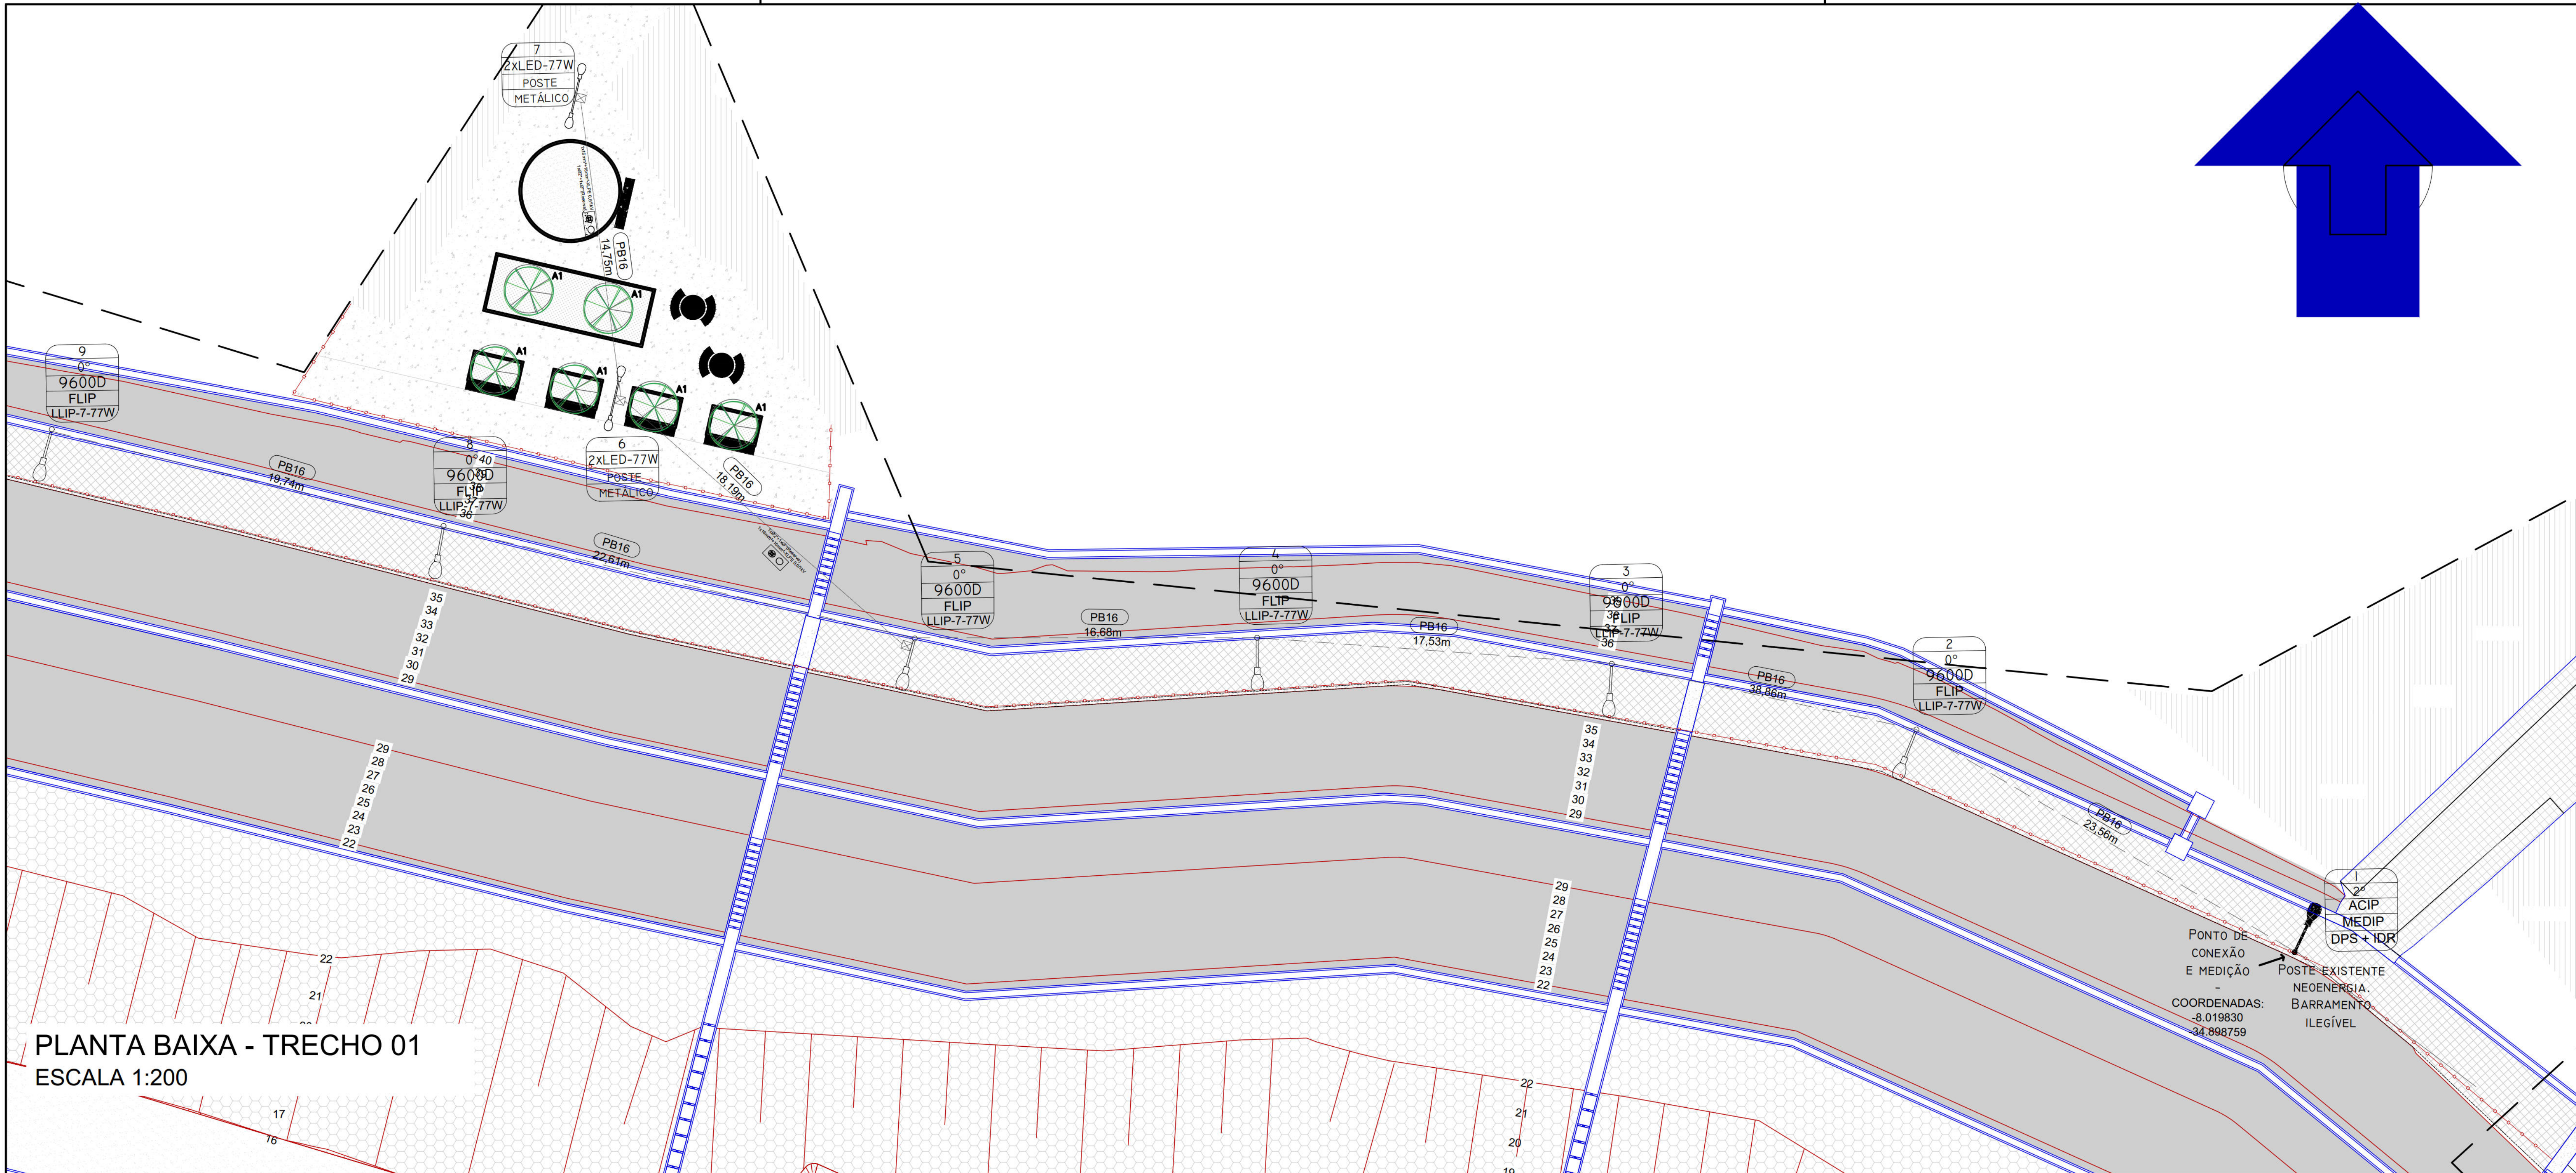
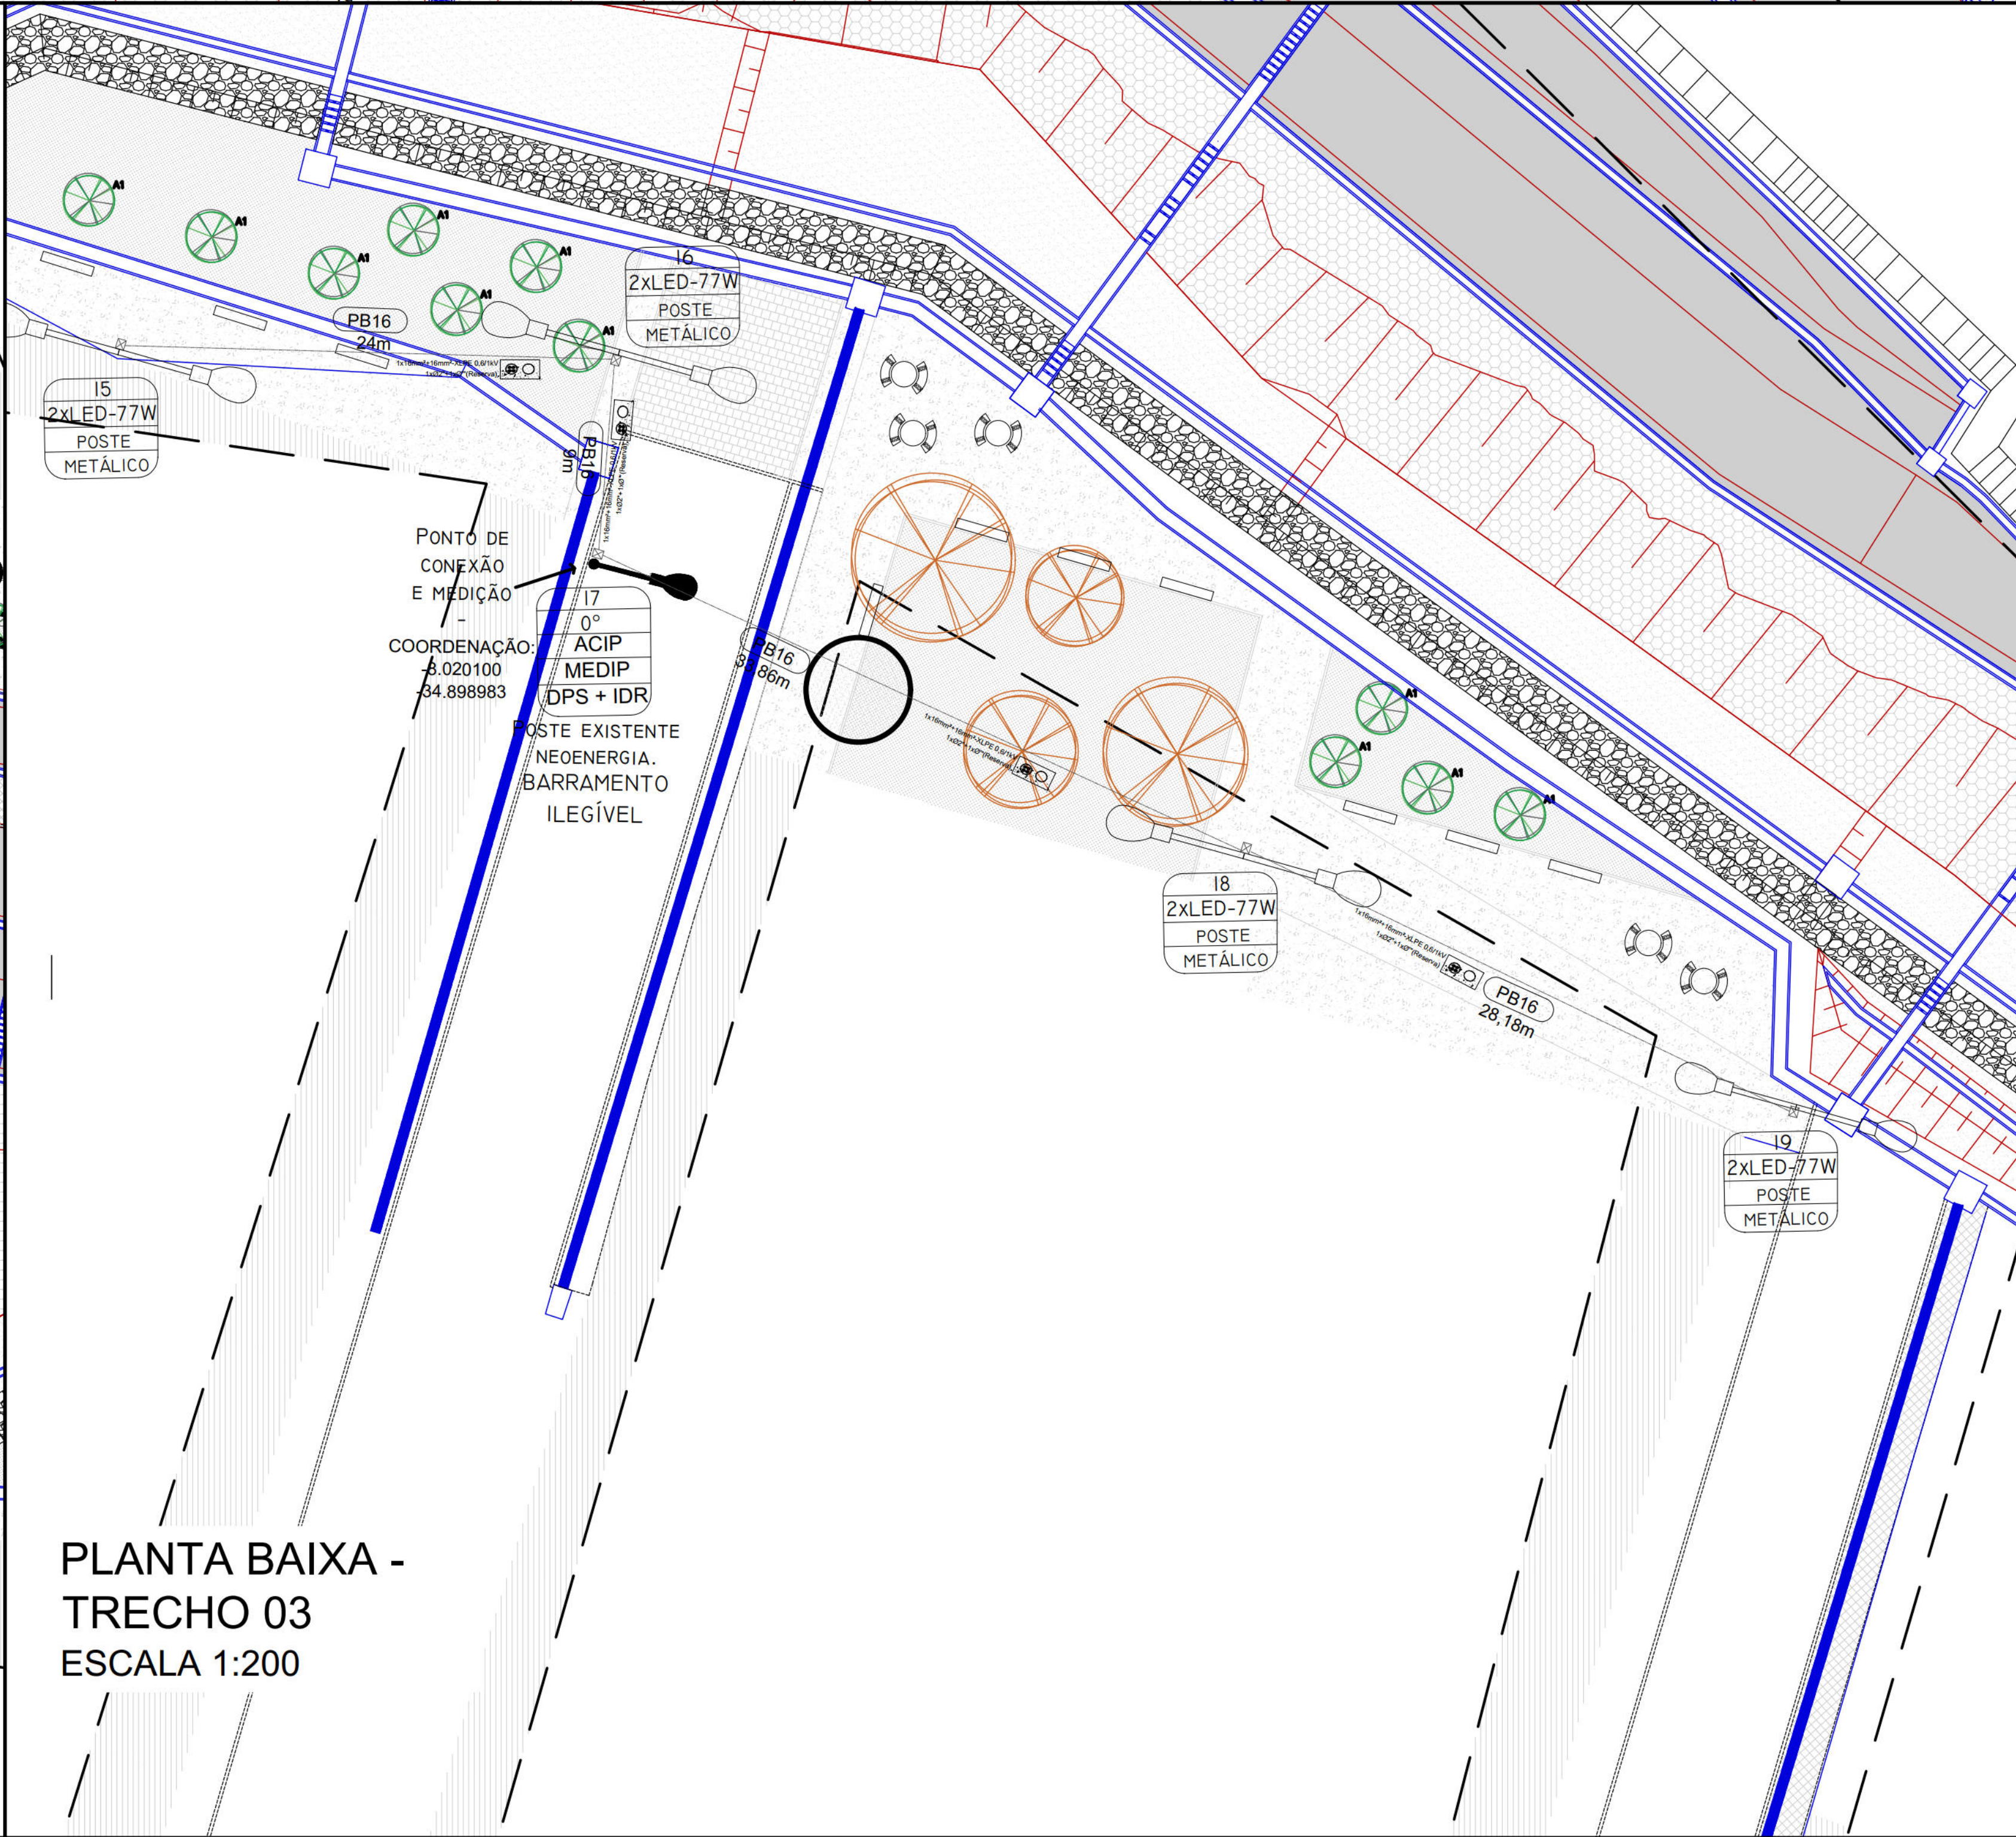


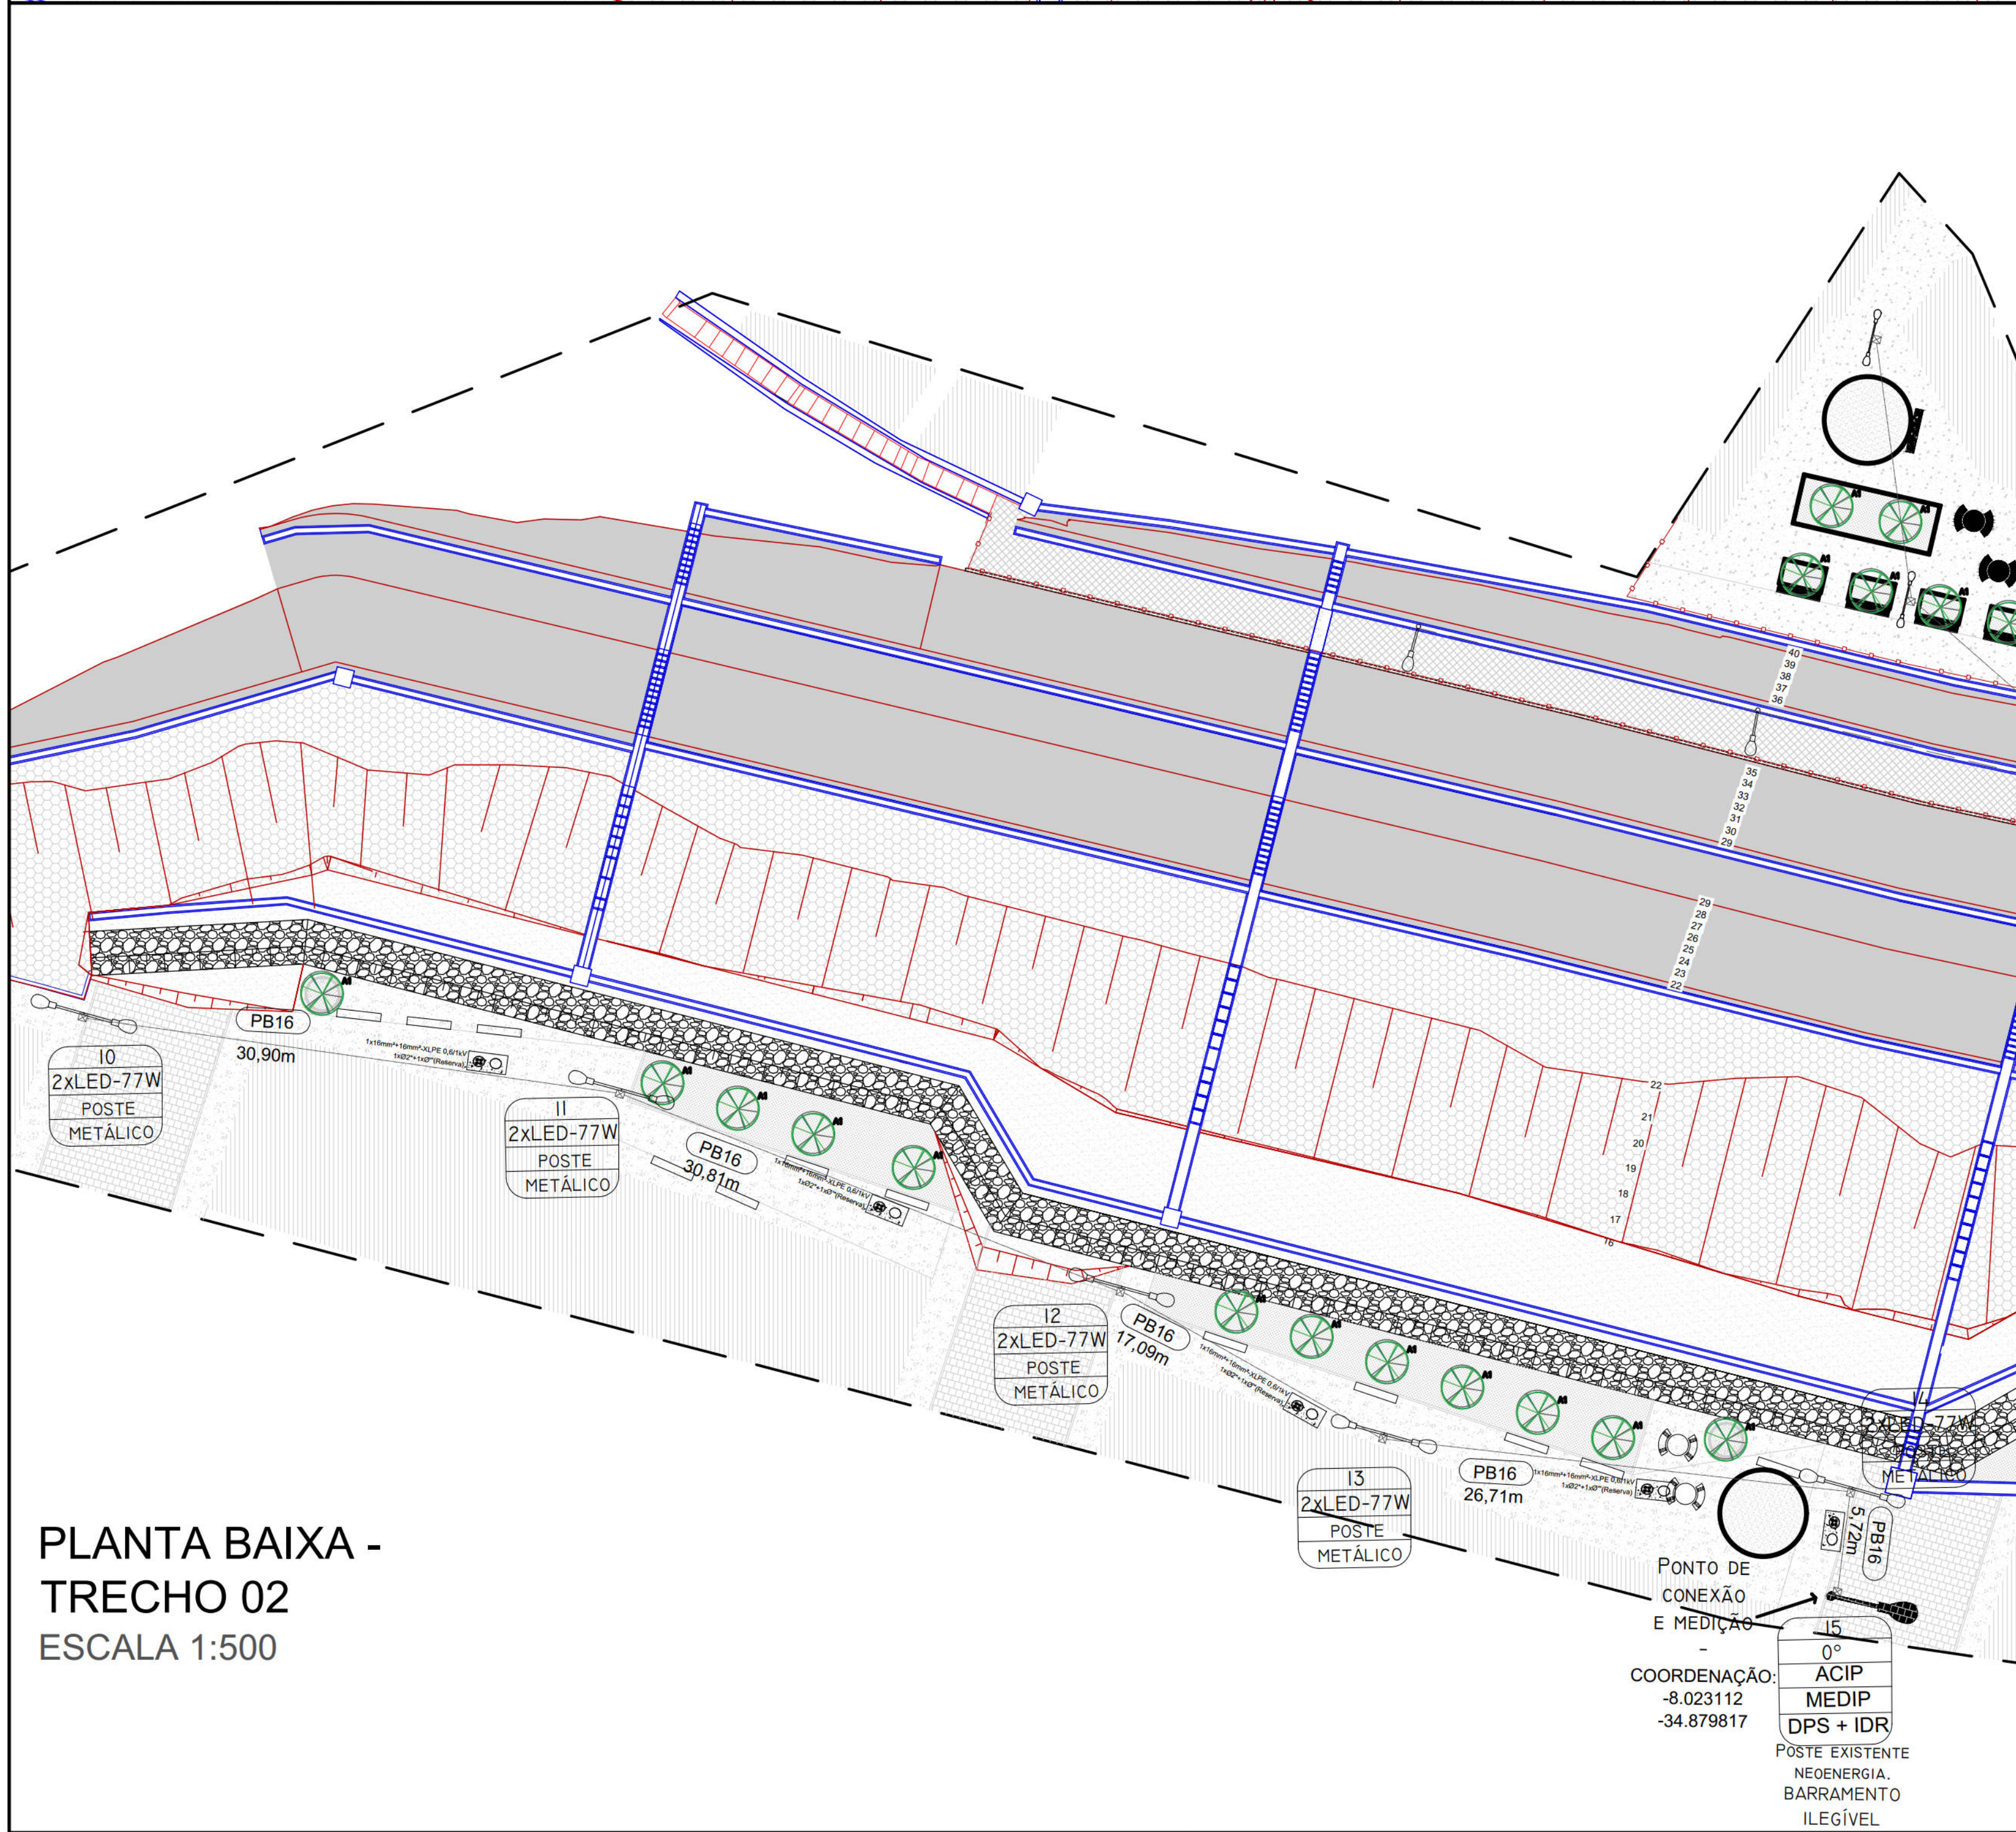

NOTAS GERAIS				
QUADRO RESUMO				
NOME	DESCRIÇÃO	DIMENSÃO	QUANTIDADE	AMBIENTE
SIP	ESTRUTURA	CONJUNTO	-	RUA
FLIP	ESTRUTURA	CONJUNTO	6	RUA
FLAIP	ESTRUTURA	CONJUNTO	-	RUA
FLAUIP	ESTRUTURA	CONJUNTO	-	RUA
FLUIP	ESTRUTURA	CONJUNTO	-	RUA
ACIP	ESTRUTURA	CONJUNTO	3	RUA
MEDIP	ESTRUTURA	CONJUNTO	3	RUA
LLIP7	ESTRUTURA	CONJUNTO	6	RUA
REDE AÉREA	CABO DE ALUMÍNIO MULTIPLEXADO DUPLEX 16MM²	METRO	139	RUA
REDE SUBTERRÂNEA	CABO DE ALUMÍNIO MULTIPLEXADO DUPLEX 16MM²	METRO	240	PRAÇA
REDE SUBTERRÂNEA	ELETRODUTO PEAD 3"	METRO	240	PRAÇA
REDE SUBTERRÂNEA	ELETRODUTO PEAD 2"	METRO	240	PRAÇA
REDE SUBTERRÂNEA	POÇO DE PASSAGEM - PP	METRO	14	PRAÇA
IDR 25A 30mA 400V	SISTEMA DE PROTEÇÃO	UNIDADE	3	RUA
DPS 1P 275V/20kA /40kA	SISTEMA DE PROTEÇÃO	UNIDADE	3	RUA
Disjuntor Unipolar 40A Curva C Din	SISTEMA DE PROTEÇÃO	UNIDADE	3	RUA
POSTE METÁLICO	POSTE CÔNICO CONTÍNUO CURVO DUPLA AÇO-CARBONO COPANT 1006 CONFORME NBR NM 87. GALVANIZADO POR IMERSÃO A QUENTE CONFORME ABNT-NBR 6323 PARA 2 LUMINÁRIAS LED 77W, 600DAN E 6M DE ALTURA - ESPESSURA DA PAREDE DO TUBO: 1,5MM	UNIDADE	11	PRAÇA
POSTE DE FIBRA	POSTE DE FIBRA CONTÍNUO (TOPO QUADRADO E BASE CIRCULAR) 9 METROS, 600 DAN	UNIDADE	6	RUA
LUMINÁRIA LED	LUMINÁRIA PÚBLICA LED 77W A7 - 4000K - IP 66 - PORTARIA N.º 62, DE 17/02/2022 DO INMETRO E PROCEL - BASE 7 PINOS COMPATÍVEL COM SISTEMA DE TELEGESTÃO - 204MM(L) X 357MM(C) X 115MM(A) - 155 LÚMENS/WATT	UNIDADE	28	RUA/PRAÇA
ATERRAMENTO	CAIXA DE INSPEÇÃO TIPO SOLO EM POLIPROPILENO PP Ø300X 300MM - CAIXA DE INSPEÇÃO TIPO SOLO FABRICADA EM POLIPROPILENO (PP), FORMATO CÔNICO, ESPESSURA: 3,0MM COMPRIMENTO: 300MM DIÂMETRO SUPERIOR: 300MM	UNIDADE	14	PRAÇA
ATERRAMENTO	HASTE DE ATERRAMENTO TIPO COPPERWELD 3,0X5/8"	PEÇA	14	PRAÇA
ATERRAMENTO	CAIXA DE SOBREPOR SCAME 190X112X106MM 4 DISJUNTOR DIN CINZA	METRO	22	PRAÇA
	SISTEMA DE PROTEÇÃO	UNIDADE	3	RUA

LEGENDA:			
○	-	POSTE FIBRA DE VIDRO 9M / 600DAN;	
●	-	POSTE EXISTENTE	
○	-	LUMINÁRIA LED 77W - PROJETADA;	
○	-	POSTE DUPLO METÁLICO 6M / 600DAN 2XLED 77W	
○	-	LUMINÁRIA LED 100W - EXISTENTE;	
---	-	REDE ÁREA PROJETADA - MULTIPLEXADO 2X16MM²	
---	-	REDE SUBTERRÂNEA PROJETADA - MULTIPLEXADO 2X16MM²	
---	-	REDE ÁREA EXISTENTE.	
⊠	-	POÇO DE INSPEÇÃO - TIPO PP	
⊠	-	1x16MM²+16MM²-XLPE 0,6/1kV - 1xØ2"×1xØ2"(RESERVA)	
ÁREA: 3.744,48m²			







Nº	DISCRIMINAÇÃO DAS REVISÕES	DATA	RESPONSÁVEL TÉCNICO	APROVAÇÃO
00	Emissão Inicial	06/03/2022	Robério Jr	
01	Revisão	09/03/2022	Robério Jr	
02	Revisão	24/03/2022	Robério Jr	
TERRA SOL ENGENHARIA http://www.terrasolengenharia.com.br				
RUA ALINE/ RUA GUANAMBI/ RUA PORFÍRIO DE SANTANA Nº126 - BOMBA DO HEMETÉRIO				Nº Contrato 03
Responsável Técnico (Projeto)		Proprietário		
Robério Fernando da Silva Jr CFT: [REDACTED]		[REDACTED]		
Projeto		Autarquia de Urbanização do Recife - URB Prefeitura de Recife-PE		
Projeto		Projeto Básico de Engenharia para Contenção de Encostas e Taludes de Corte, Visando a Redução de Deslizamentos em Áreas de Riscos na Cidade de Recife/PE - RPA's 3.4 e 5 (Novas intervenções)		
Descrição		Folha		
PROJETO BÁSICO ILUMINAÇÃO PÚBLICA Situação / Locação e PDE		01/01		
Data 24/03/2023		Escala INDICADA	Folha A1	Código DES-IL-PB-01-01-CR03-AGP-R02

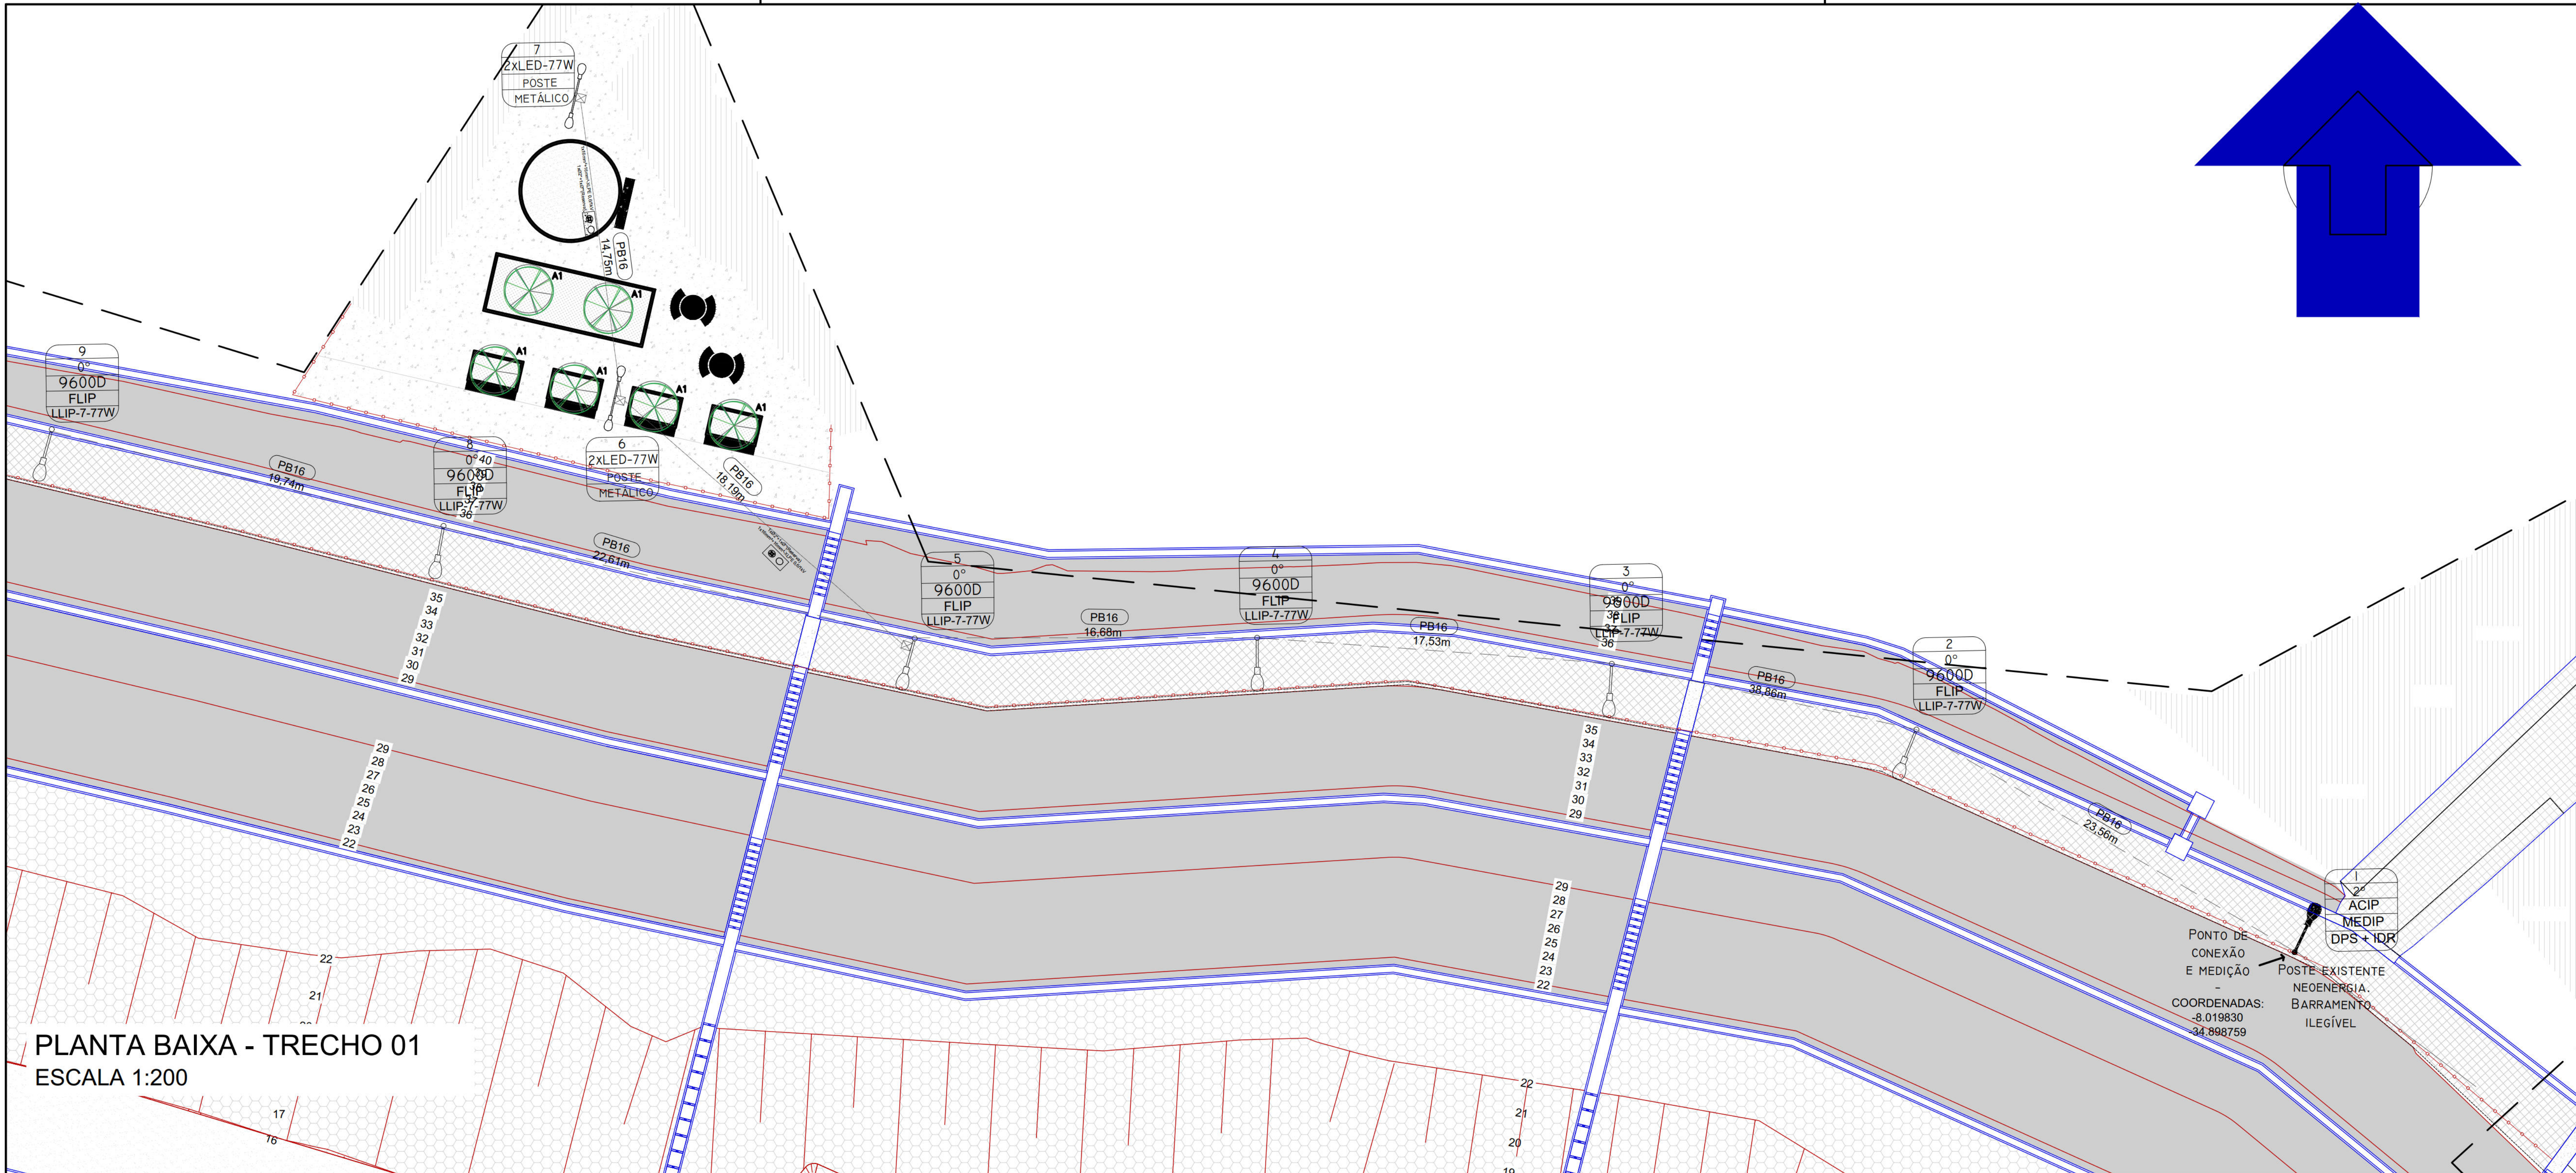





NOTAS GERAIS				
QUADRO RESUMO				
NOME	DESCRIÇÃO	DIMENSÃO	QUANTIDADE	AMBIENTE
SIP	ESTRUTURA	CONJUNTO	-	RUA
FLIP	ESTRUTURA	CONJUNTO	6	RUA
FLAIP	ESTRUTURA	CONJUNTO	-	RUA
FLAUIP	ESTRUTURA	CONJUNTO	-	RUA
FLUIP	ESTRUTURA	CONJUNTO	-	RUA
ACIP	ESTRUTURA	CONJUNTO	3	RUA
MEDIP	ESTRUTURA	CONJUNTO	3	RUA
LLIP7	ESTRUTURA	CONJUNTO	6	RUA
REDE AÉREA	CABO DE ALUMÍNIO MULTIPLEXADO DUPLEX 16MM²	METRO	139	RUA
REDE SUBTERRÂNEA	CABO DE ALUMÍNIO MULTIPLEXADO DUPLEX 16MM²	METRO	240	PRAÇA
REDE SUBTERRÂNEA	ELETRODUTO PEAD 1"	METRO	240	PRAÇA
REDE SUBTERRÂNEA	ELETRODUTO PEAD 2"	METRO	240	PRAÇA
REDE SUBTERRÂNEA	POÇO DE PASSAGEM - PP	METRO	14	PRAÇA
IDR 25A 30mA 400V	SISTEMA DE PROTEÇÃO	UNIDADE	3	RUA
DPS 1P 275V/20kA /40kA	SISTEMA DE PROTEÇÃO	UNIDADE	3	RUA
Disjuntor Unipolar 40A Curva C Din	SISTEMA DE PROTEÇÃO	UNIDADE	3	RUA
POSTE METÁLICO	POSTE CÔNICO CONTÍNUO CURVO DUPLA AÇO-CARBONO COPANT 1006 CONFORME NBR NM 87. GALVANIZADO POR IMERSÃO A QUENTE CONFORME ABNT-NBR 6323 PARA 2 LUMINÁRIAS LED 77W, 600DAN E 6M DE ALTURA - ESPESURA DA PAREDE DO TUBO: 1,5MM	UNIDADE	11	PRAÇA
POSTE DE FIBRA	POSTE DE FIBRA CONTÍNUO (TOPO QUADRADO E BASE CIRCULAR) 9 METROS, 600 DAN	UNIDADE	6	RUA
LUMINÁRIA LED	LUMINÁRIA PÚBLICA LED 77W A7 - 4000K - IP 66 - PORTARIA N.º 62, DE 17/02/2022 DO INMETRO E PROCEL - BASE 7 PINOS COMPATIVEL COM SISTEMA DE TELEGESTÃO - 204MM(L) X 357MM(C) X 115MM(A) - 155 LÚMENS/WATT	UNIDADE	28	RUA/PRAÇA
ATERRAMENTO	CAIXA DE INSPEÇÃO TIPO SOLO EM POLIPROPILENO PP Ø300X 300MM - CAIXA DE INSPEÇÃO TIPO SOLO FABRICADA EM POLIPROPILENO (PP), FORMATO CÔNICO, ESPESURA: 3,0MM COMPRIMENTO: 300MM DIÂMETRO SUPERIOR: 300MM	UNIDADE	14	PRAÇA
ATERRAMENTO	HASTE DE ATERRAMENTO TIPO COPPERWELD 3,0X5/8"	PEÇA	14	PRAÇA
ATERRAMENTO	CAIXA DE SOBREPOR SCAME 190X112X106MM 4 DISJUNTOR DIN CINZA	METRO	22	PRAÇA
	SISTEMA DE PROTEÇÃO	UNIDADE	3	RUA

LEGENDA:			
○	-	POSTE FIBRA DE VIDRO 9M / 600DAN;	
●	-	POSTE EXISTENTE	
○	-	LUMINÁRIA LED 77W - PROJETADA;	
○	-	POSTE DUPLO METÁLICO 6M / 600DAN 2XLED 77W	
○	-	LUMINÁRIA LED 100W - EXISTENTE;	
---	-	REDE ÁREA PROJETADA - MULTIPLEXADO 2X16MM²	
---	-	REDE SUBTERRÂNEA PROJETADA - MULTIPLEXADO 2X16MM²	
---	-	REDE ÁREA EXISTENTE.	
⊠	-	POÇO DE INSPEÇÃO - TIPO PP	
⊠	-	1x16MM²+16MM²-XLPE 0,6/1kV - 1xØ2"×1xØ2"(RESERVA)	
ÁREA: 3.744,48m²			

Nº	DISCRIMINAÇÃO DAS REVISÕES	DATA	RESPONSÁVEL TÉCNICO	APROVAÇÃO
00	Emissão Inicial	06/03/2022	Robério Jr	
01	Revisão	09/03/2022	Robério Jr	
02	Revisão	24/03/2022	Robério Jr	
ÁREA: 3.744,48m²				
TERRA SOL ENGENHARIA http://www.terrasolengenharia.com.br				
RUA ALINE/ RUA GUANAMBI/ RUA PORFÍRIO DE SANTANA Nº126 - BOMBA DO HEMETÉRIO				
Responsável Técnico (Projeto) Proprietário				
Robério Fernando da Silva Jr CFT: [REDACTED]				
Autarquia de Urbanização do Recife - URB Prefeitura de Recife-PE				
Projeto Projeto Básico de Engenharia para Contenção de Encostas e Taludes de Corte, Visando a Redução de Deslizamentos em Áreas de Riscos na Cidade de Recife/PE - RPA's 3.4 e 5 (Novas intervenções)				
Discriminação				
PROJETO EXECUTIVO ILUMINAÇÃO PÚBLICA Situação / Locação e PDE				
Data 24/03/2023 Escala INDICADA Folha A1 Código DES-IL-PE-01-03-CR03-AGP-R02				

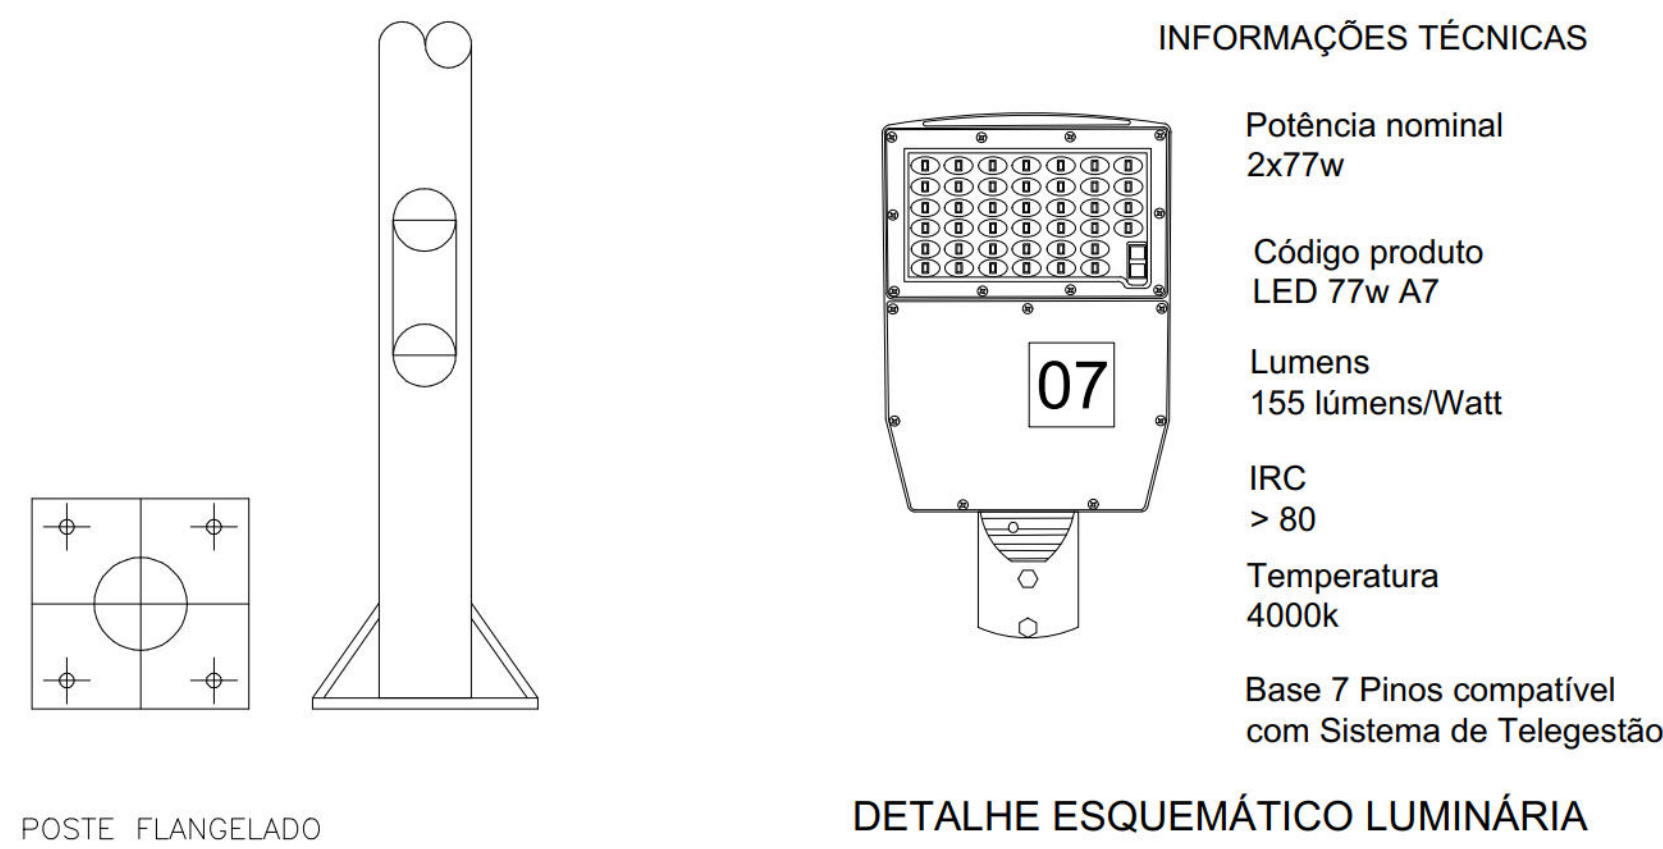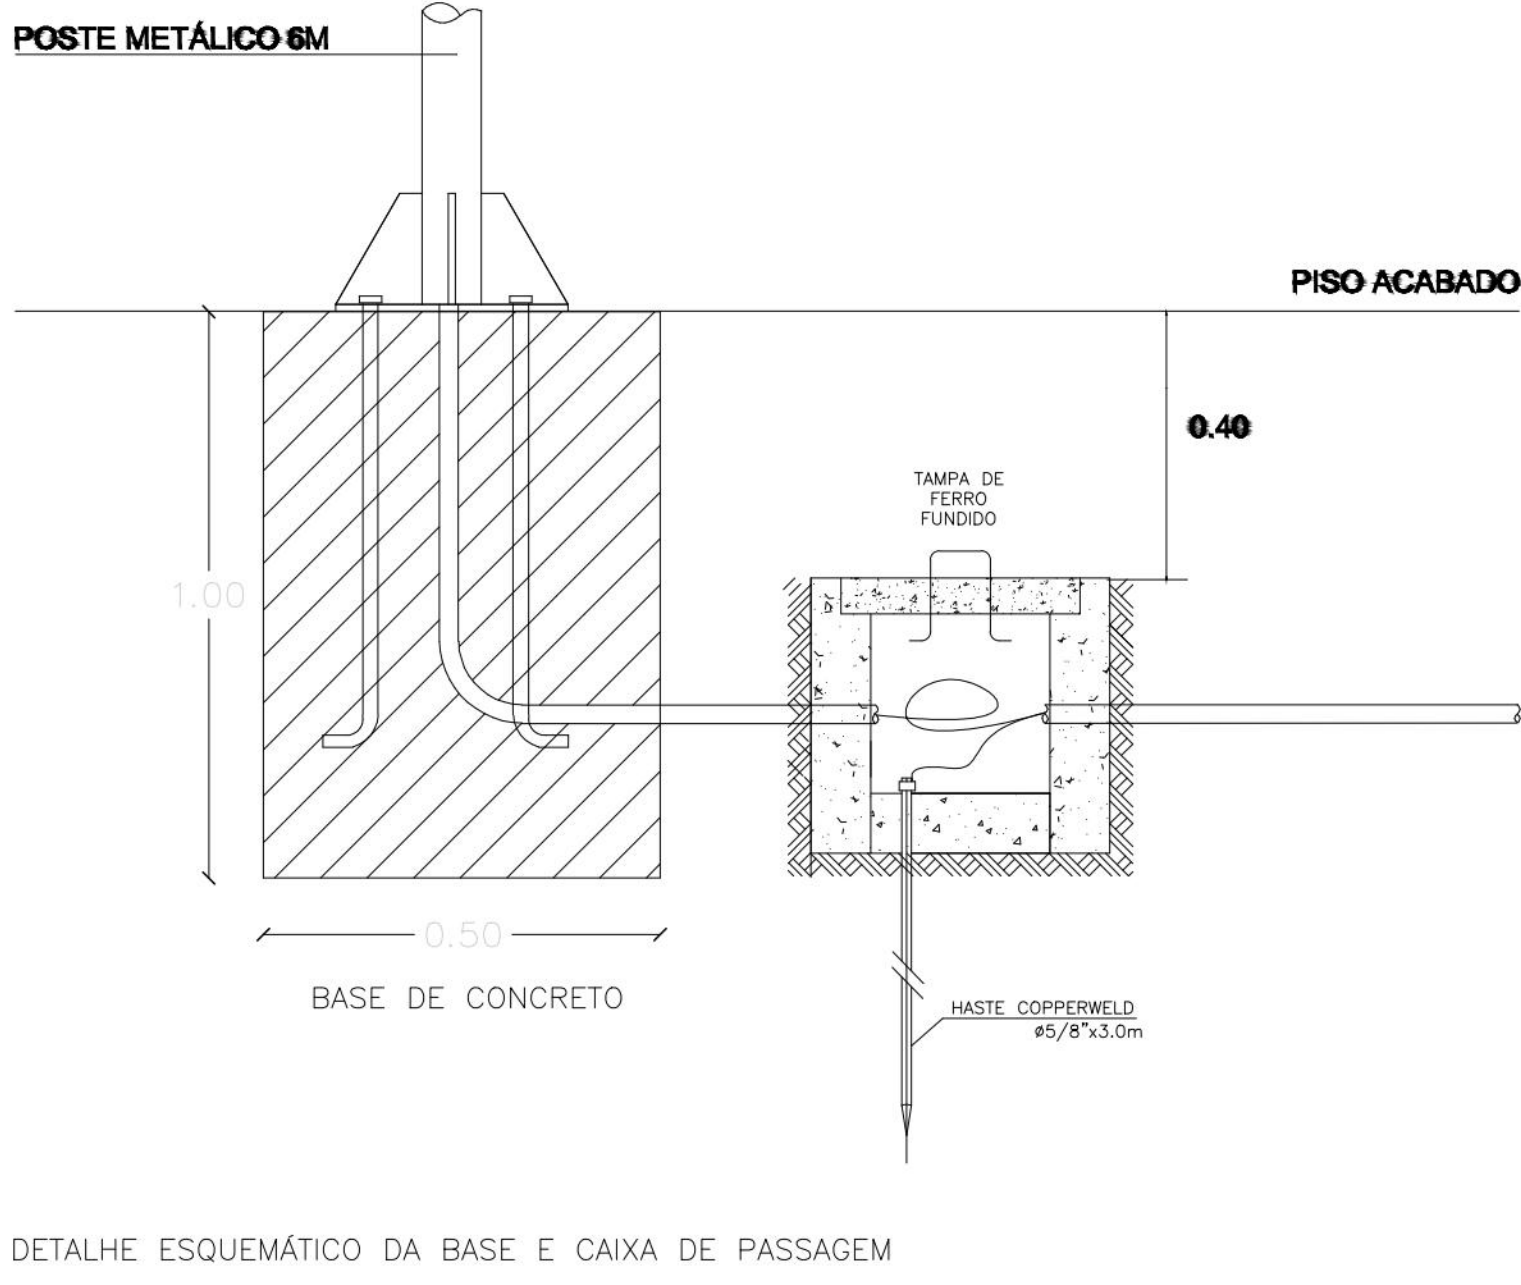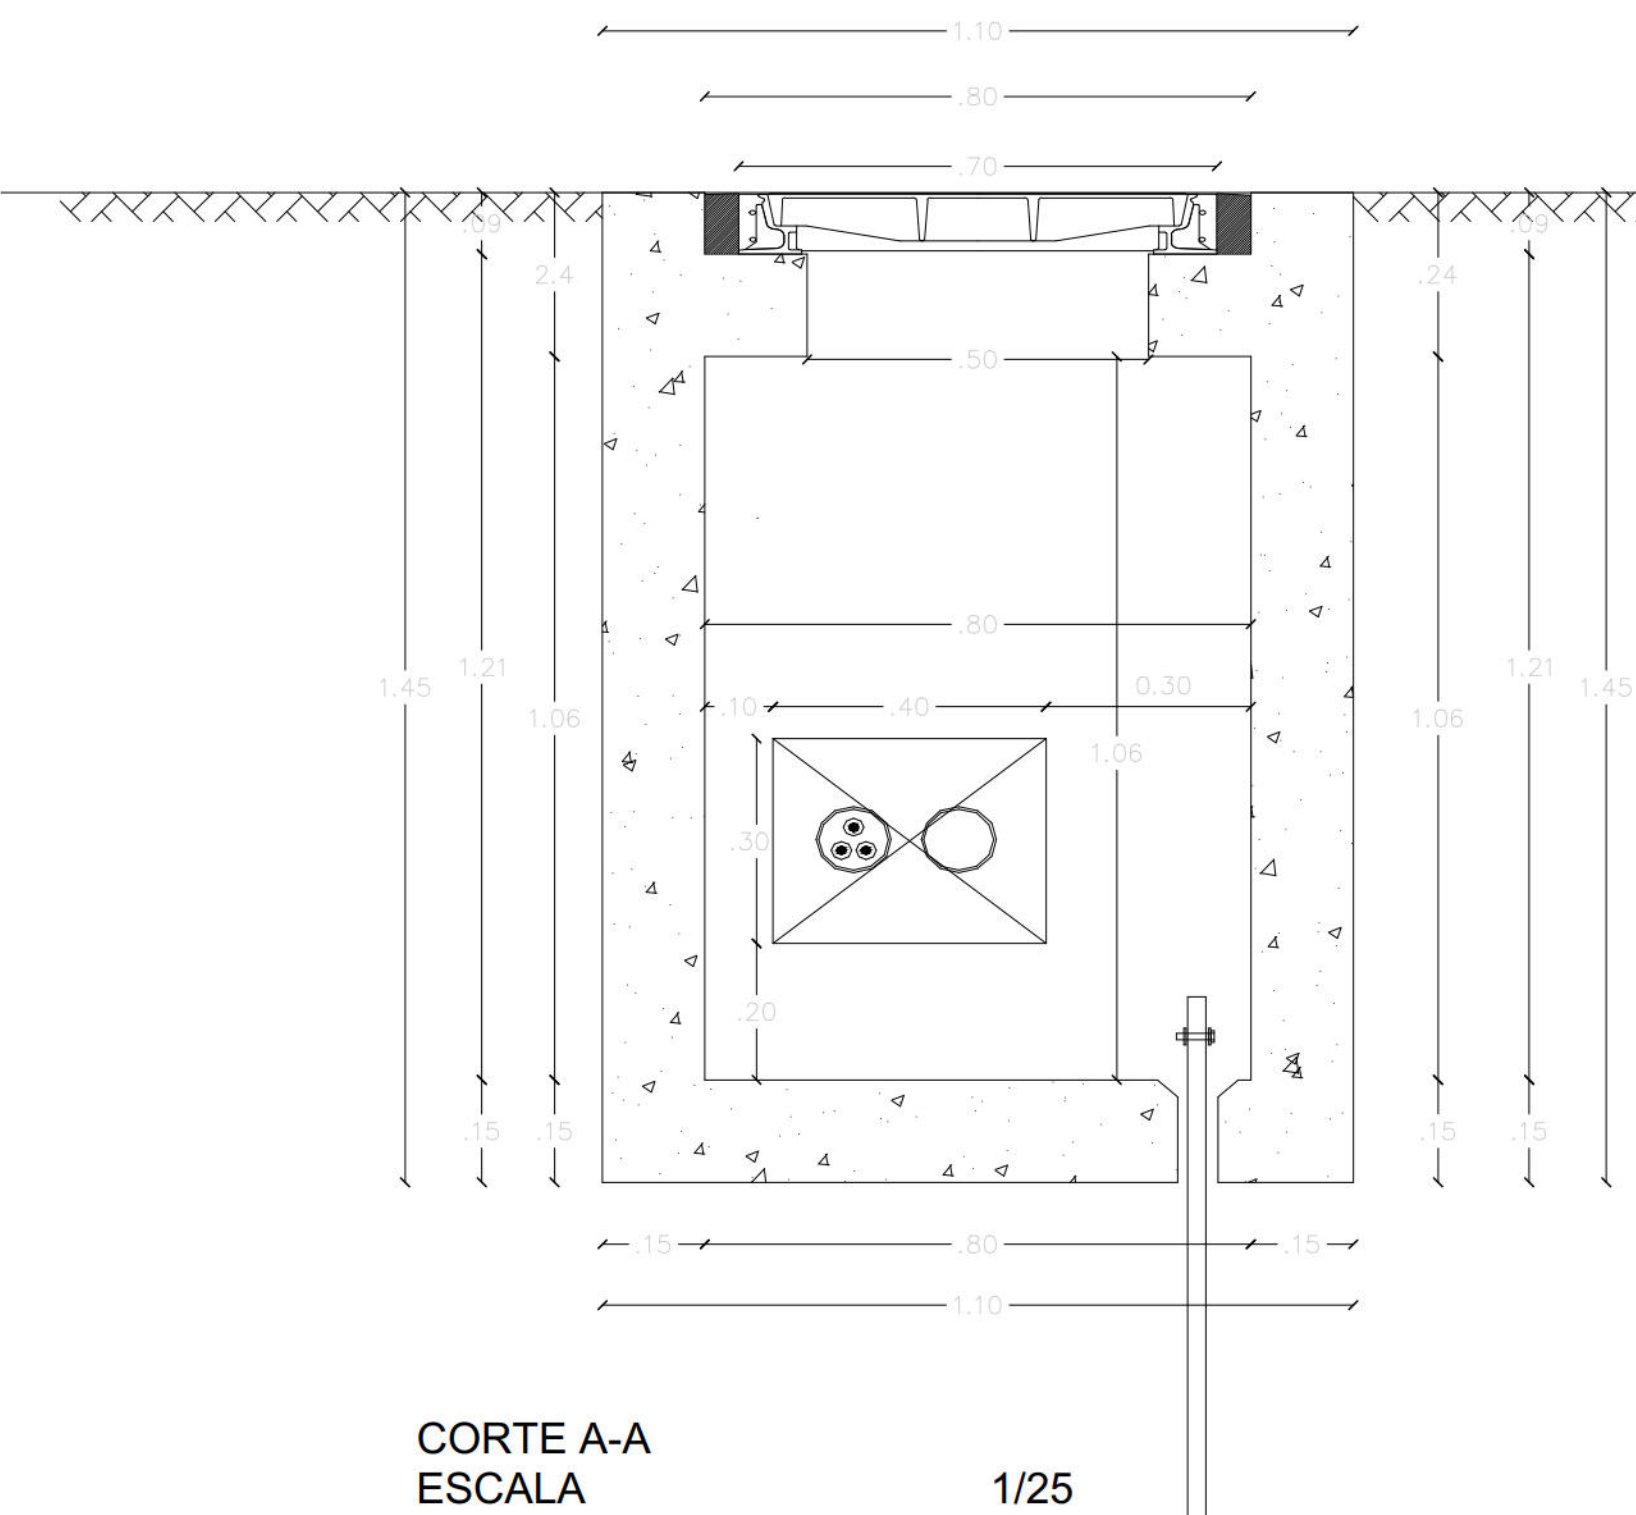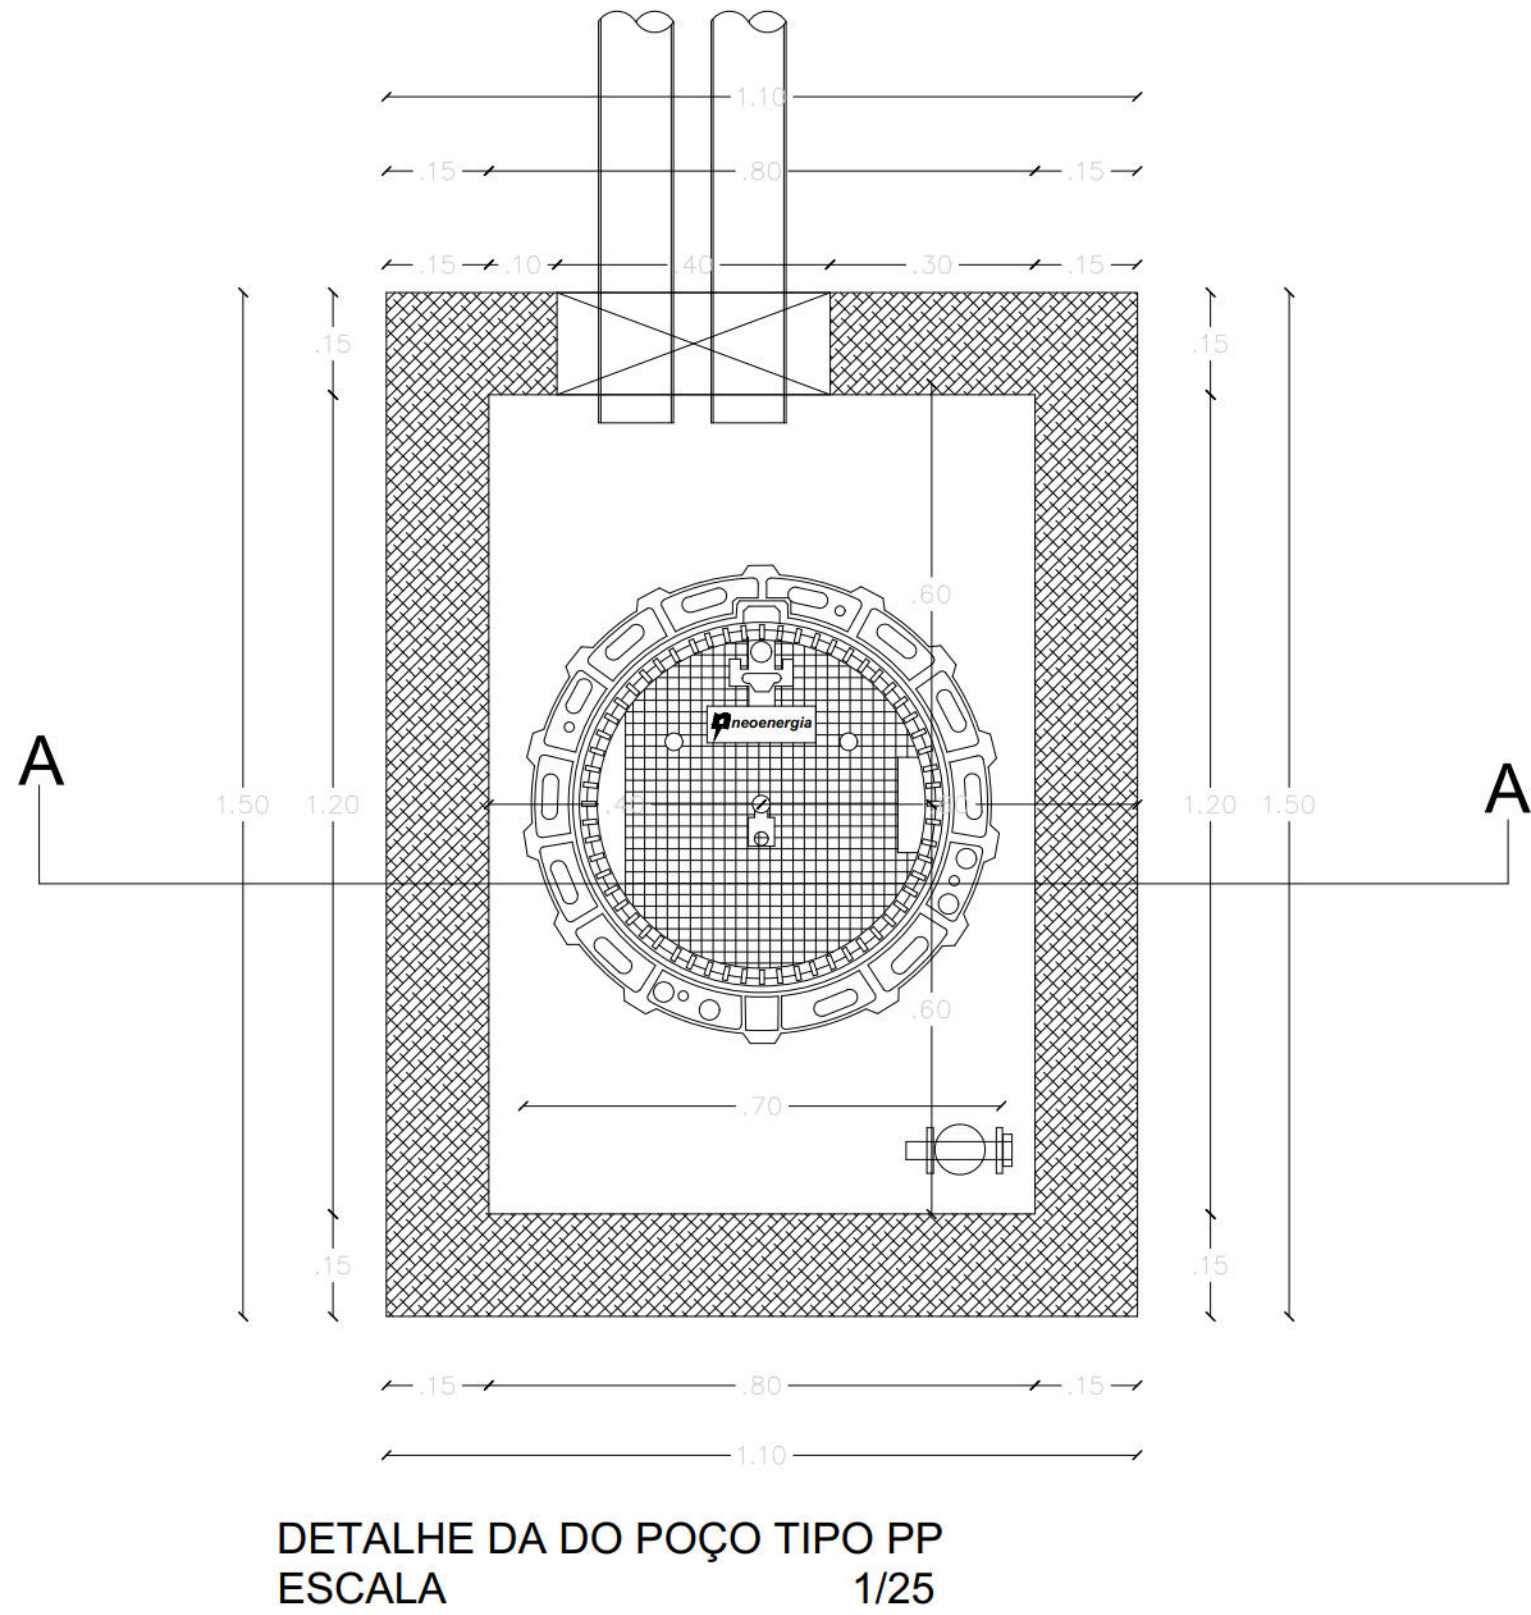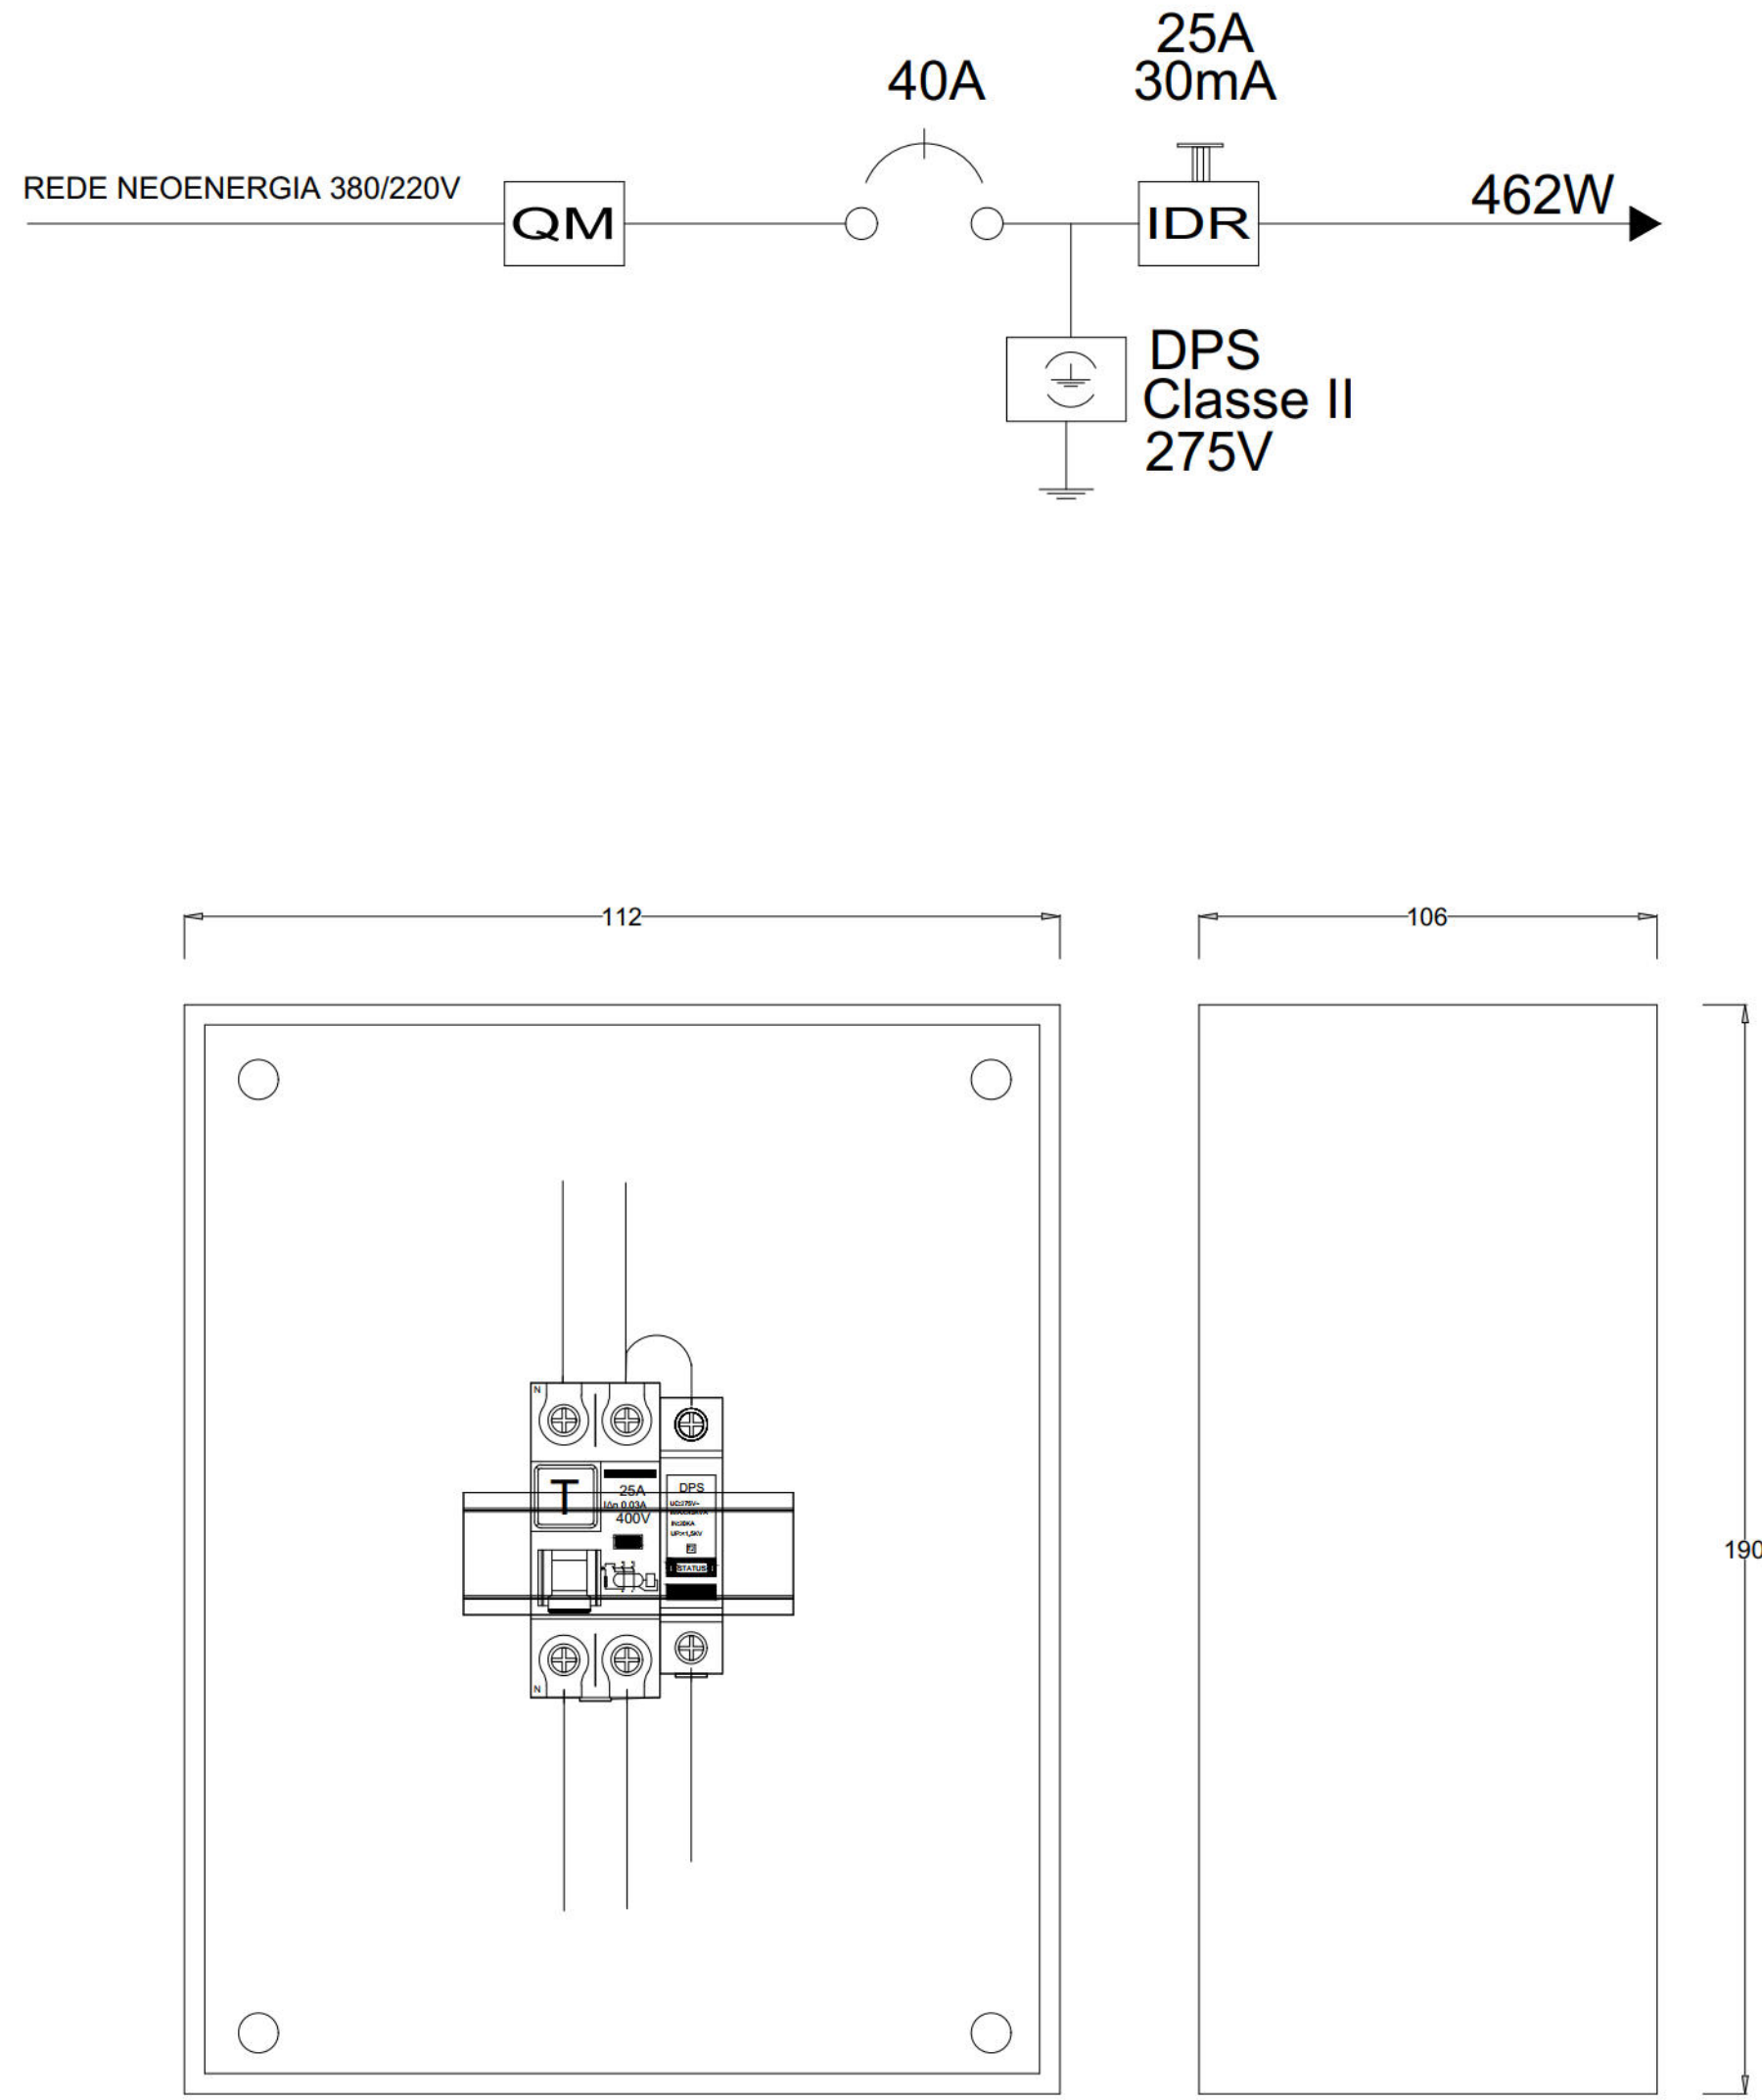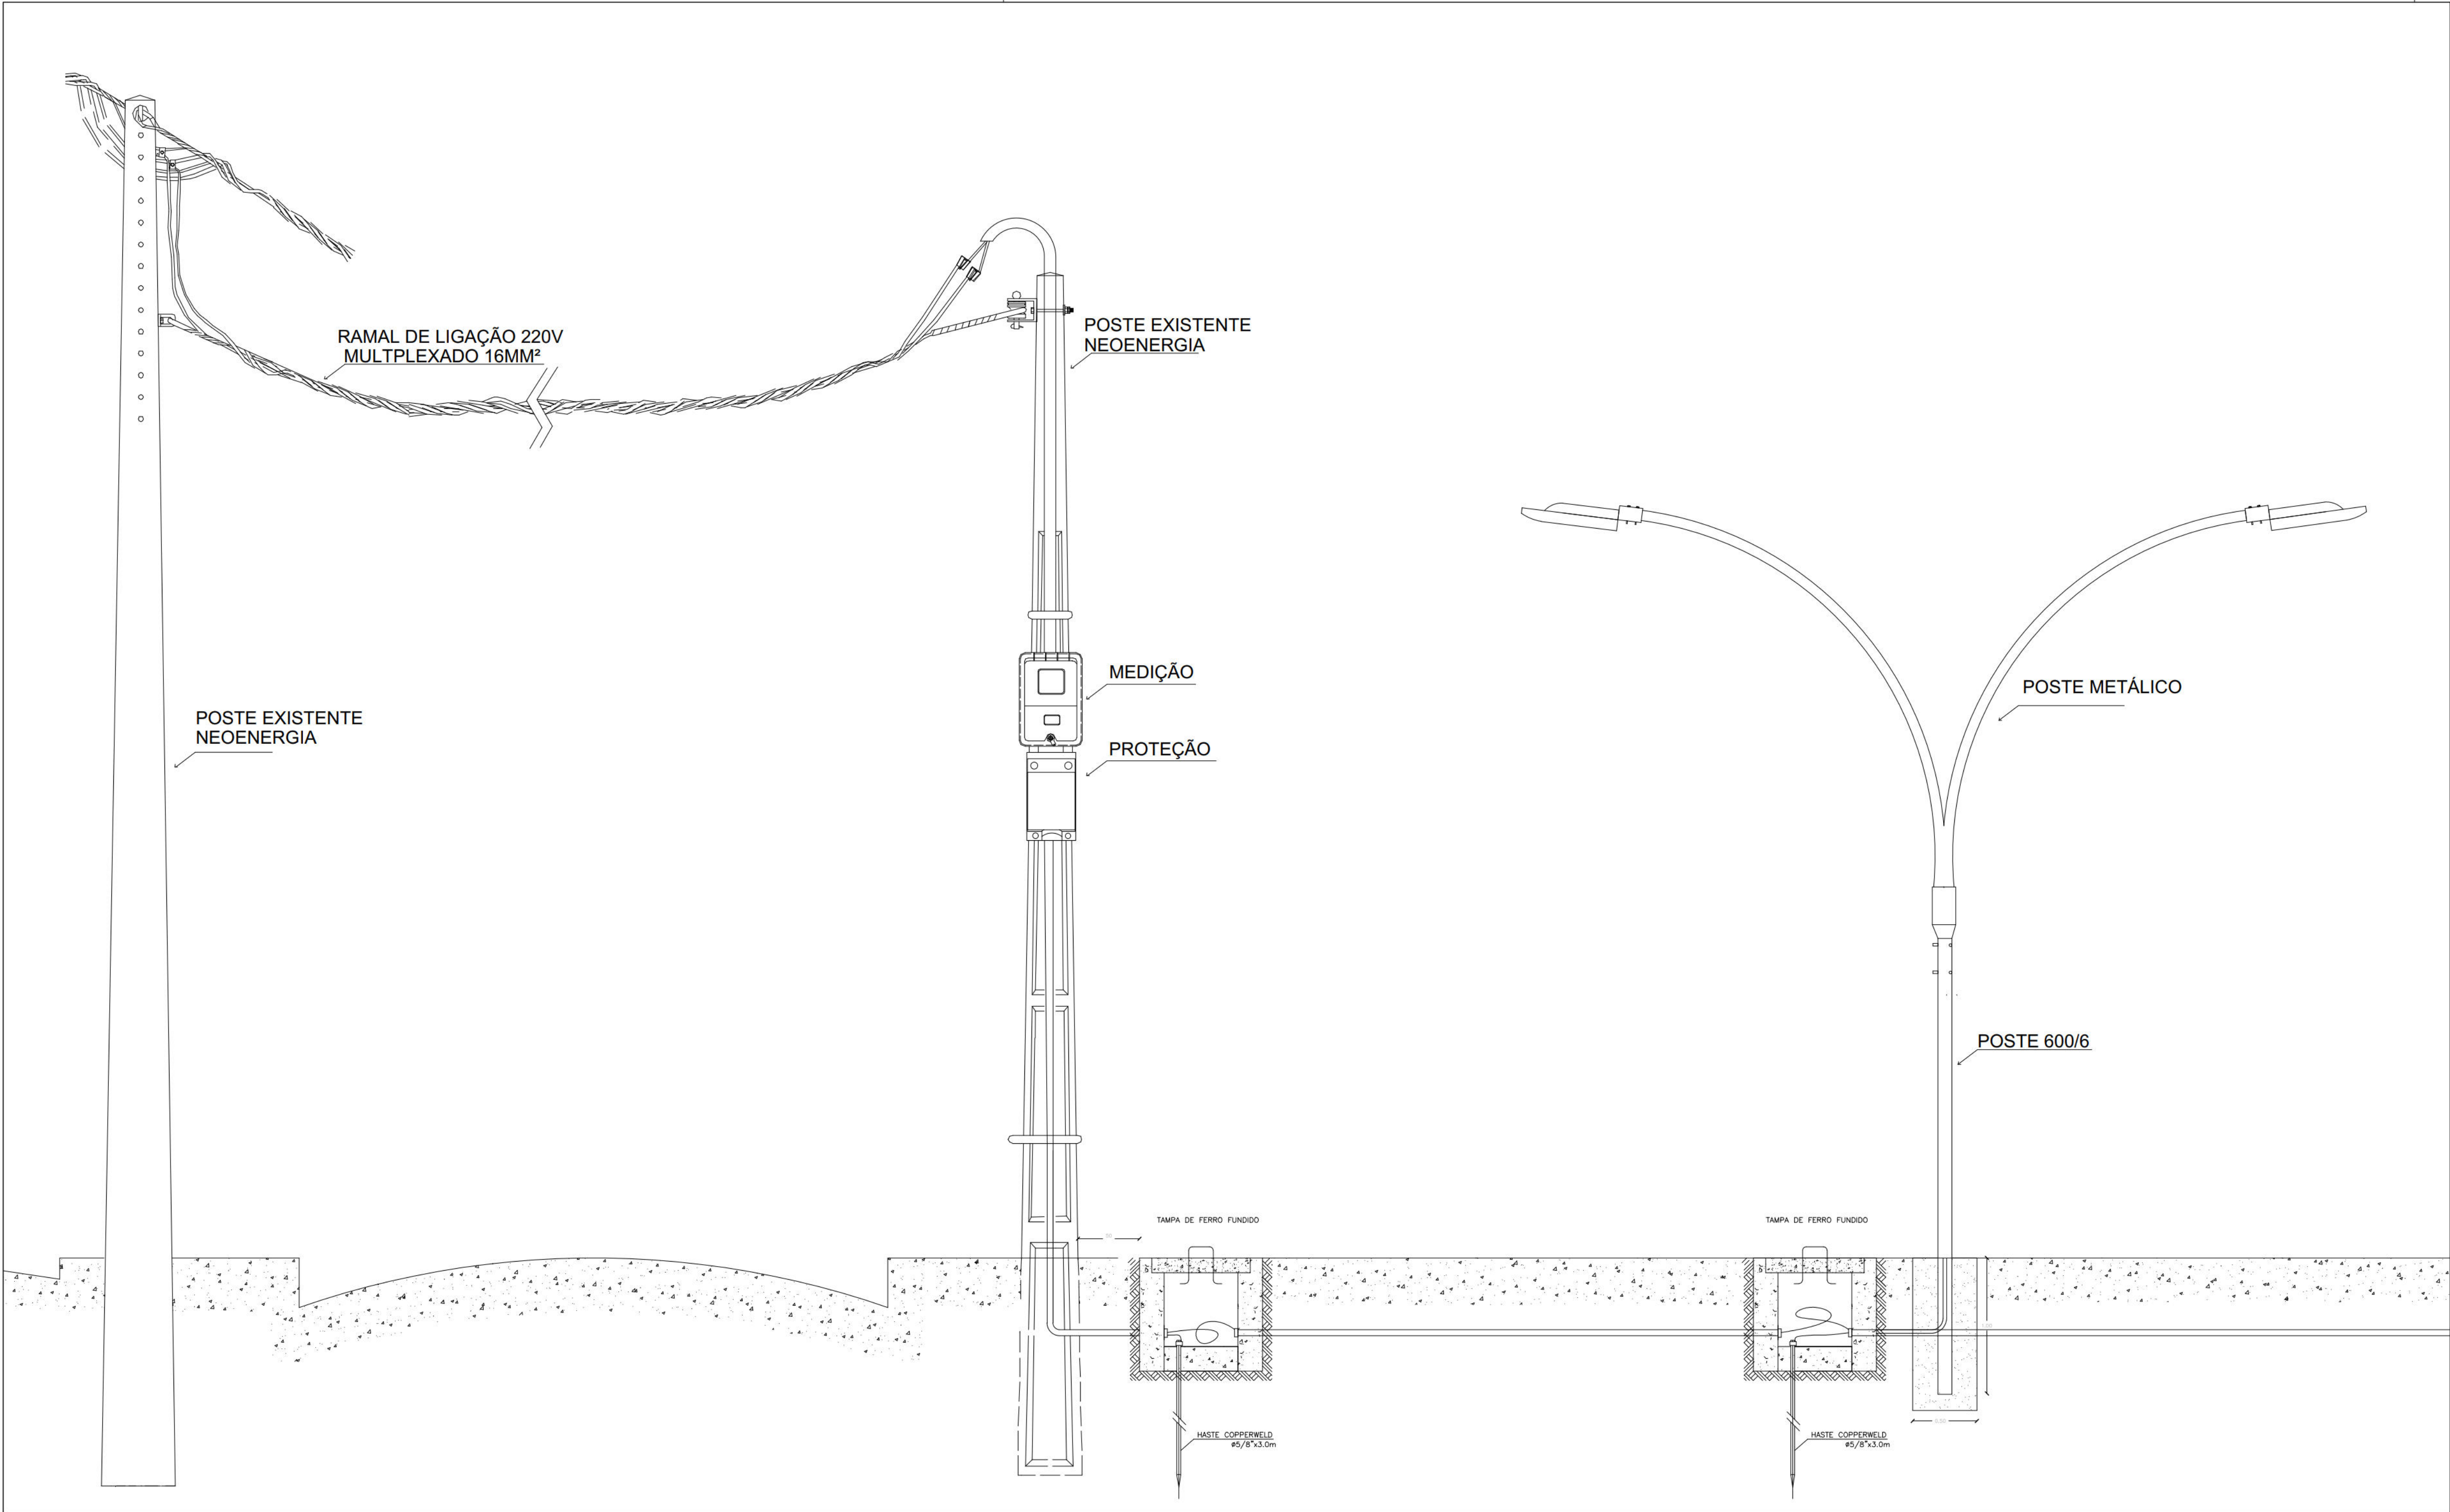

DETALHE B

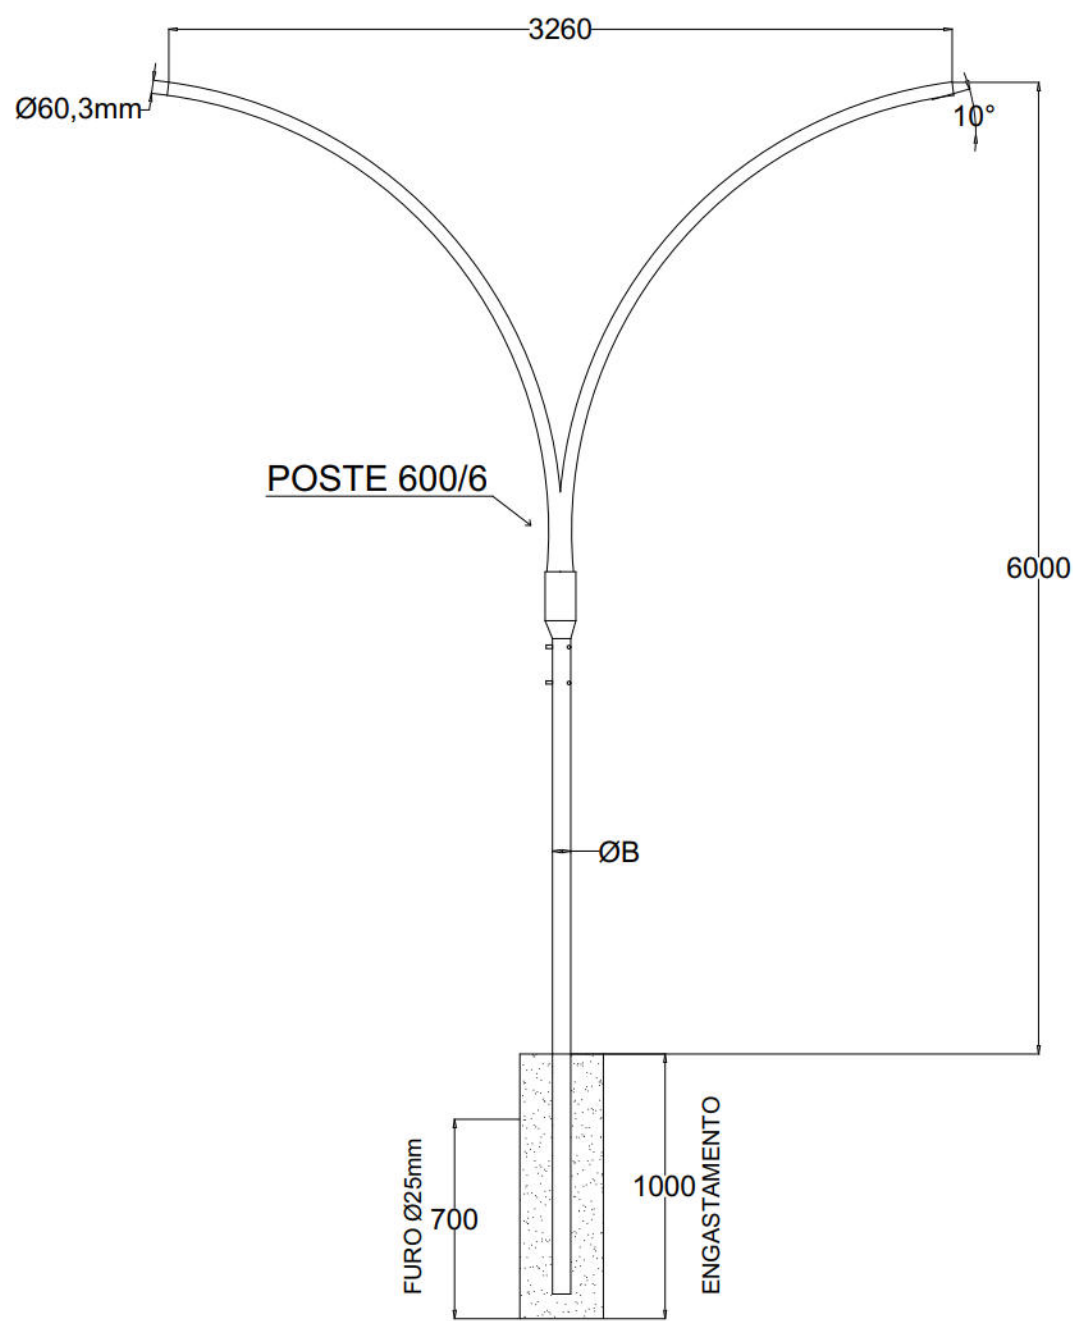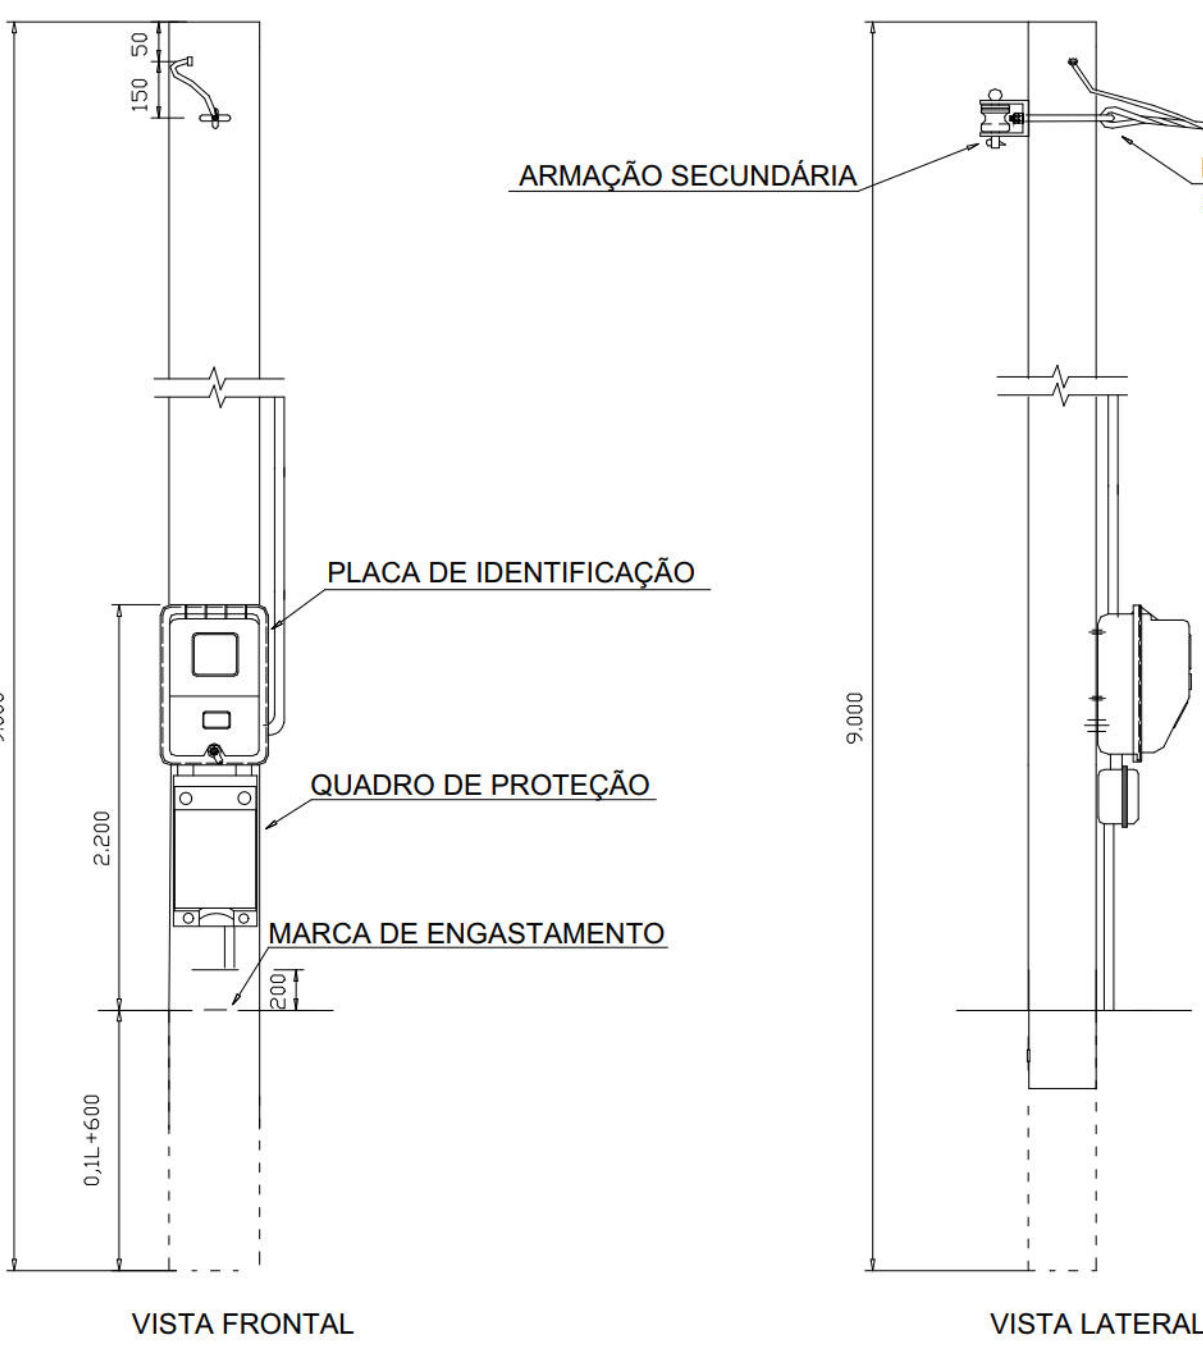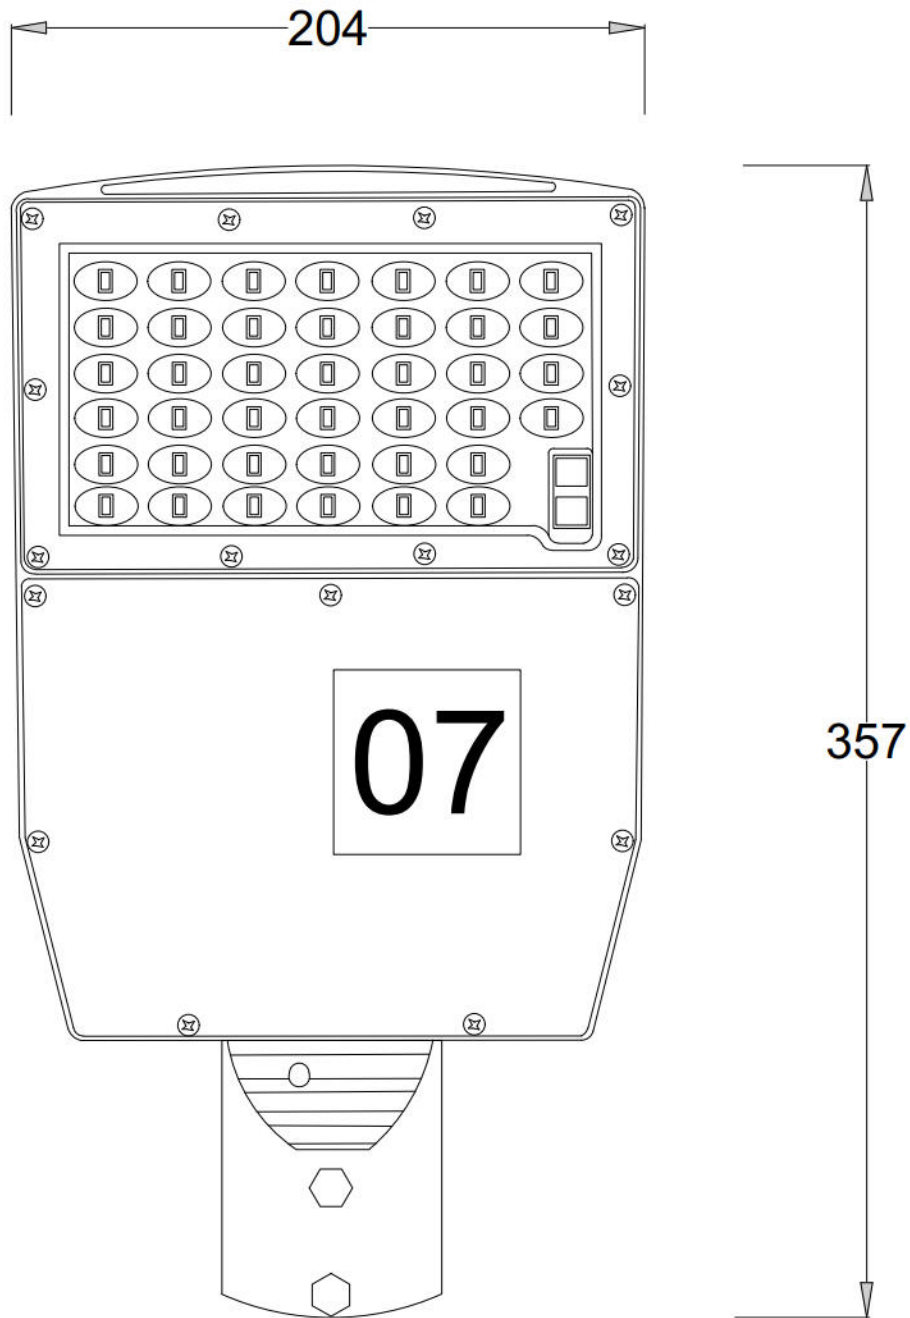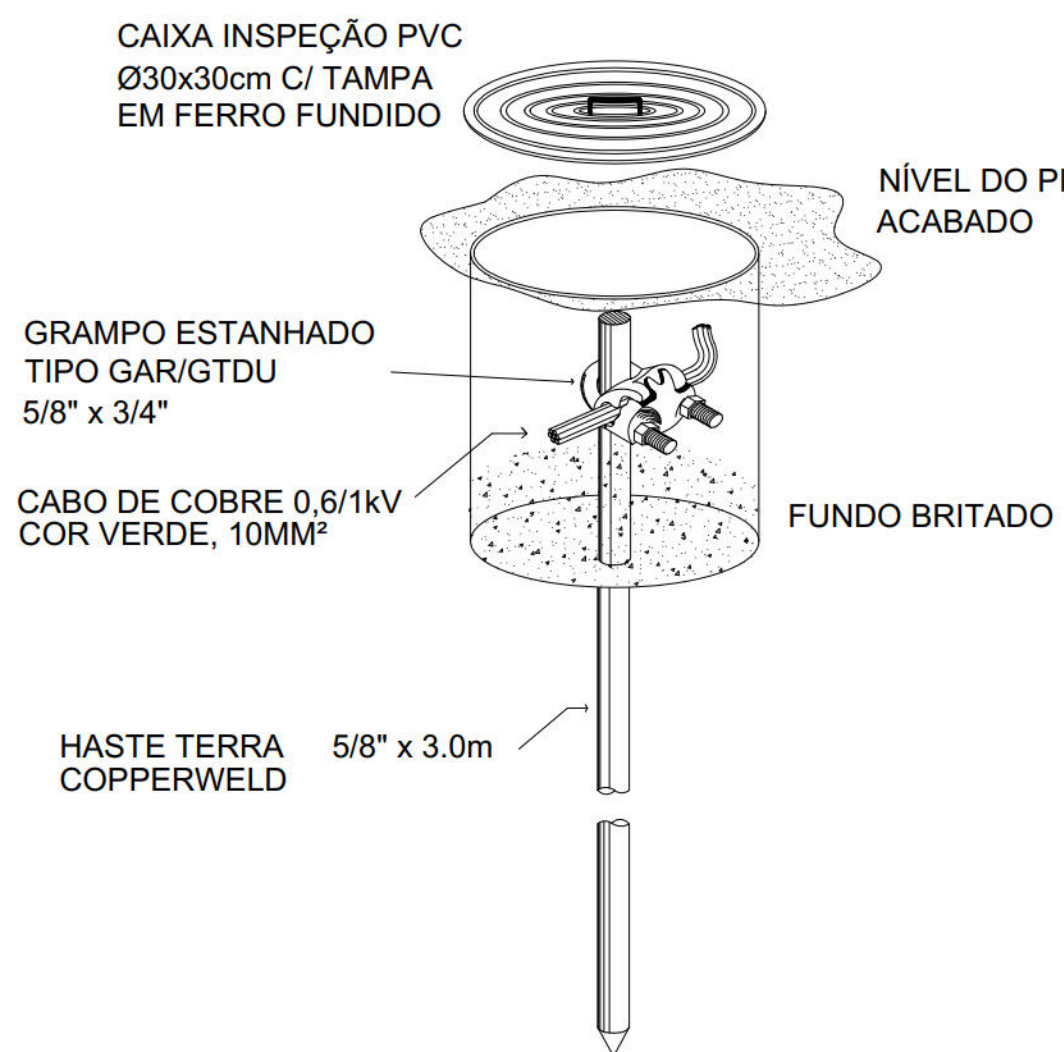

NOTAS GERAIS

- 1 - COTAS E NÍVEIS EM METROS.
- 2 - OS DESENHOS FORAM ELABORADOS NA BASE GEOMÉTRICA FORNECIDA.
- 3 - ANTES DA EXECUÇÃO E INSTALAÇÃO DE QUALQUER SERVIÇO, TODAS AS MEDIDAS DEVERÃO SER CONFERIDAS.
- 4 - O MEMORIAL DESCRITIVO É PARTE INTEGRANTE DESSE PROJETO, DEVENDO SEMPRE SER CONSULTADOS PARA EXECUÇÃO DA OBRA.

DESENHOS DE REFERÊNCIAS

RL-CON-PC-01-04-CR04-REC-R02

Nº	DISCRIMINAÇÃO DAS REVISÕES	DATA	RESPONSÁVEL TÉCNICO	APROVAÇÃO
00	Emissão Inicial	06/03/2023	Robério Jr	
01	Revisão	09/03/2023	Robério Jr	
02	Revisão	24/03/2023	Robério Jr	

TERRA SOL ENGENHARIA
<http://www.terrasolengenharia.com.br>


engenharia geotécnica

Área

RUA ALINE/ RUA GUANAMBI/ RUA PORFÍRIO DE SANTANA Nº 126- BOMBA DO HEMETÉRIO - RECIFE.

Nº Contrato

03

Responsável Técnico (Projeto)

Robério Fernando da Silva Jr CFT: [REDACTED]

Proprietário


Autarquia de Urbanização do Recife - URB Prefeitura de Recife-PE

Projeto

Projeto Executivo de Engenharia para Contenção de Encostas e Taludes de Corte, Visando a Redução de Deslizamentos em Áreas de Riscos na Cidade de Recife/PE - RPA's 3.4 e 5 (Novas intervenções)

Folha

02/03

Descrição

PROJETO EXECUTIVO ILUMINAÇÃO PÚBLICA
Detalhes

Código

DES-IL-PE-02-03-CR03-AGP-R02

Data



24/03/2023

Escala

INDICADA

Código

DES-IL-PE-02-03-CR03-AGP-R02

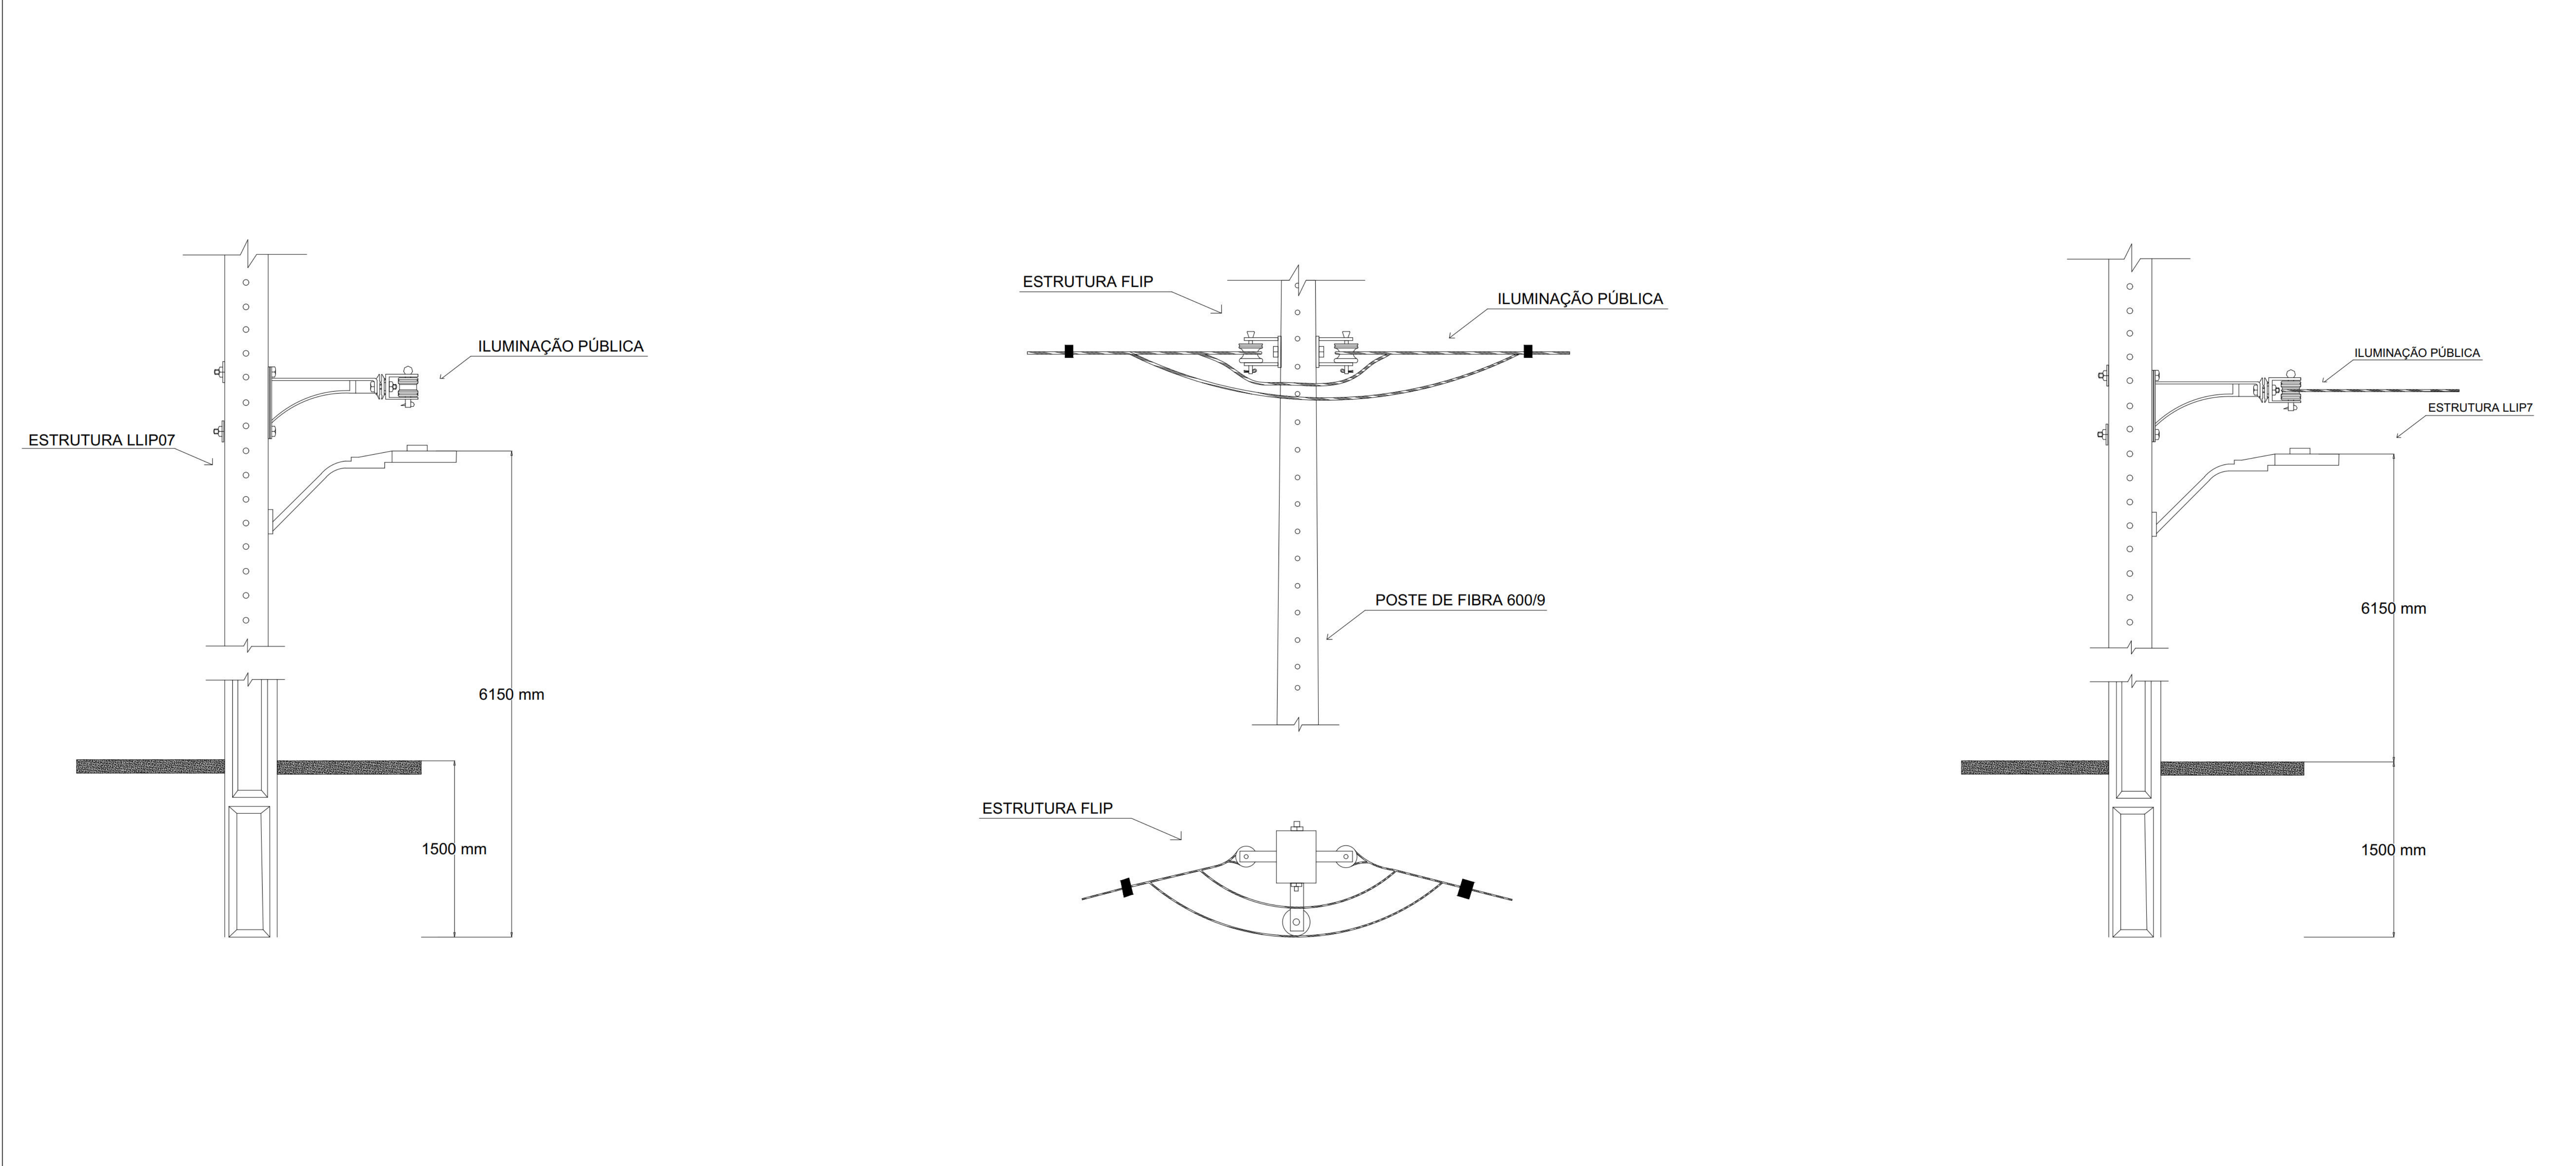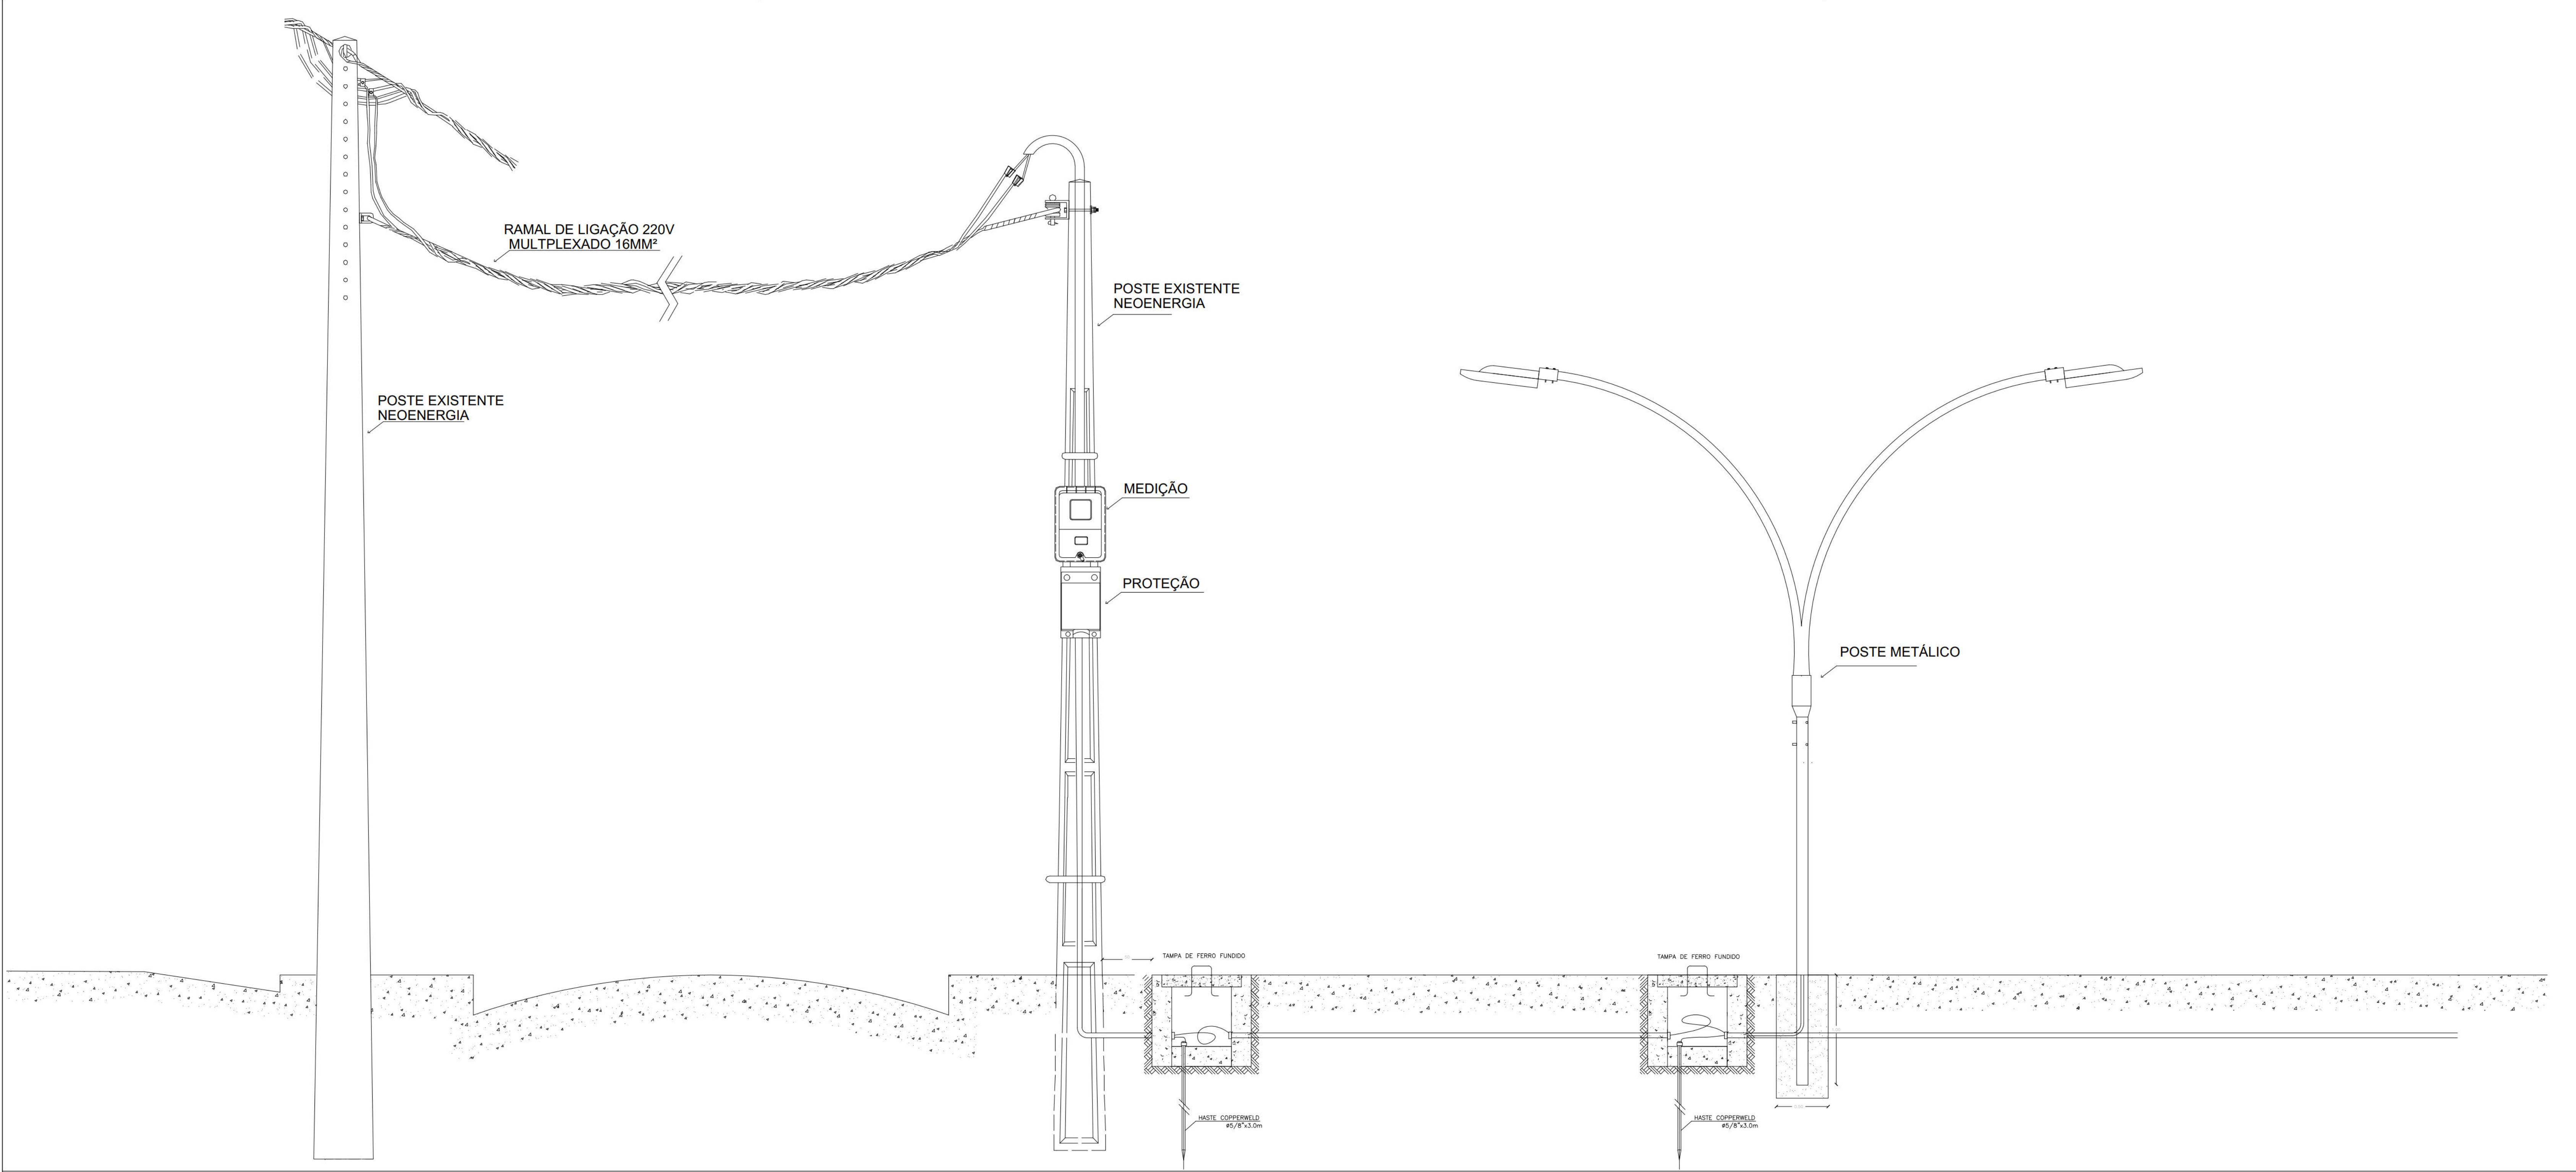

NOTAS GERAIS

- 1 - COTAS E NÍVEIS EM METROS.
- 2 - OS DESENHOS FORAM ELABORADOS NA BASE GEOMÉTRICA FORNECIDA.
- 3 - ANTES DA EXECUÇÃO E INSTALAÇÃO DE QUALQUER SERVIÇO, TODAS AS MEDIDAS DEVERÃO SER CONFERIDAS.
- 4 - O MEMORIAL DESCRITIVO É PARTE INTEGRANTE DESSE PROJETO, DEVENDO SEMPRE SER CONSULTADOS PARA EXECUÇÃO DA OBRA.

DESENHOS DE REFERÊNCIAS

RL-CON-PC-01-04-CR04-REC-R02

Nº	DISCRIMINAÇÃO DAS REVISÕES	DATA	RESPONSÁVEL TÉCNICO	APROVAÇÃO
00	Emissão Inicial	06/03/2023	Robério Jr	
01	Revisão	09/03/2023	Robério Jr	
02	Revisão	24/03/2023	Robério Jr	

TERRA SOL ENGENHARIA

http://www.terrasolengenharia.com.br



engenharia geotécnica

Área

RUA ALINE/ RUA GUANAMBI/ RUA PORFÍRIO DE SANTANA Nº 126- BOMBA DO HEMETÉRIO - RECIFE.

Nº Contrato

03

Responsável Técnico (Projeto)

Robério Fernando da Silva Jr CFT: [REDACTED]

Proprietário



Autarquia de Urbanização do Recife - URB Prefeitura de Recife-PE

Projeto

Projeto Executivo de Engenharia para Contenção de Encostas e Taludes de Corte, Visando a Redução de Deslizamentos em Áreas de Riscos na Cidade de Recife/PE - RPA's 3.4 e 5 (Novas intervenções)

Folha

Descrição

PROJETO EXECUTIVO ILUMINAÇÃO PÚBLICA Detalhes

03/03

Data

24/03/2023

Escala

INDICADA

Código

DES-IL-PE-03-03-CR03-AGP-R02