
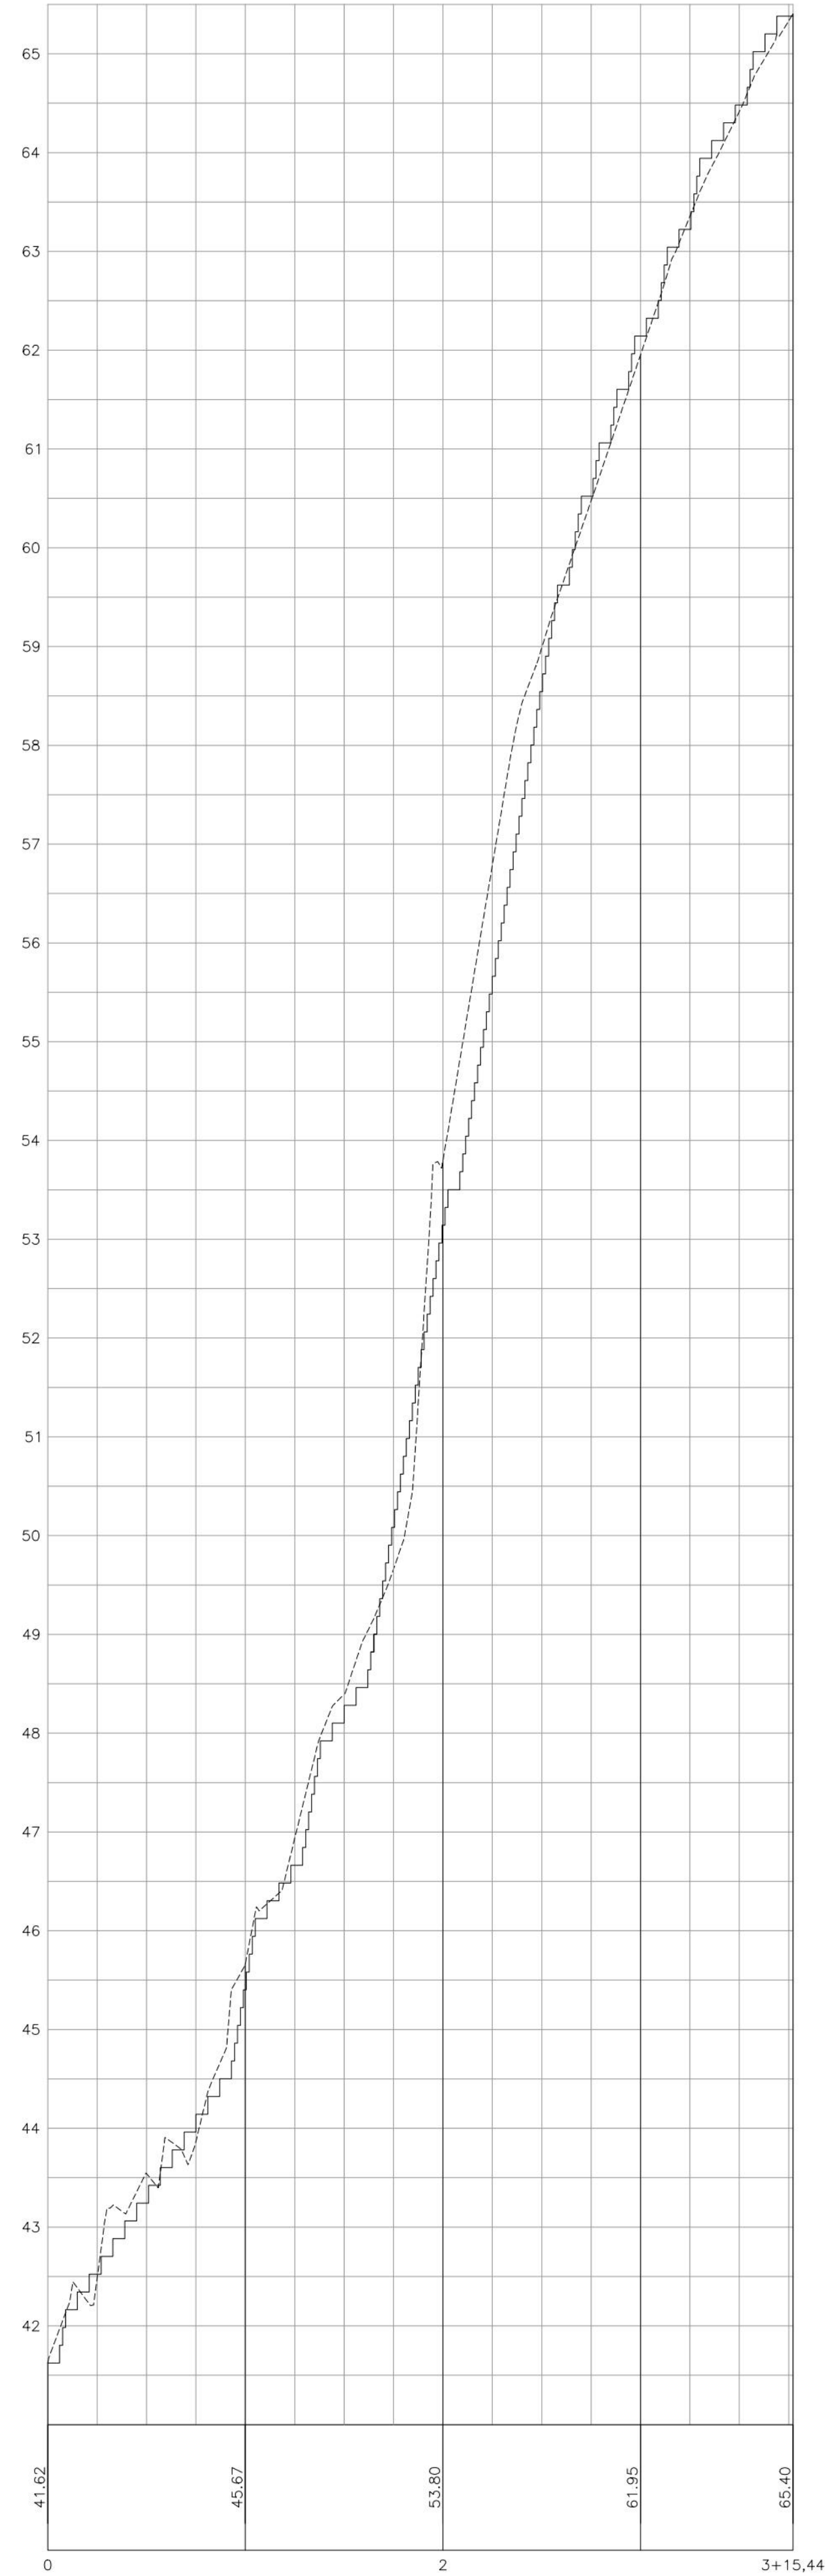


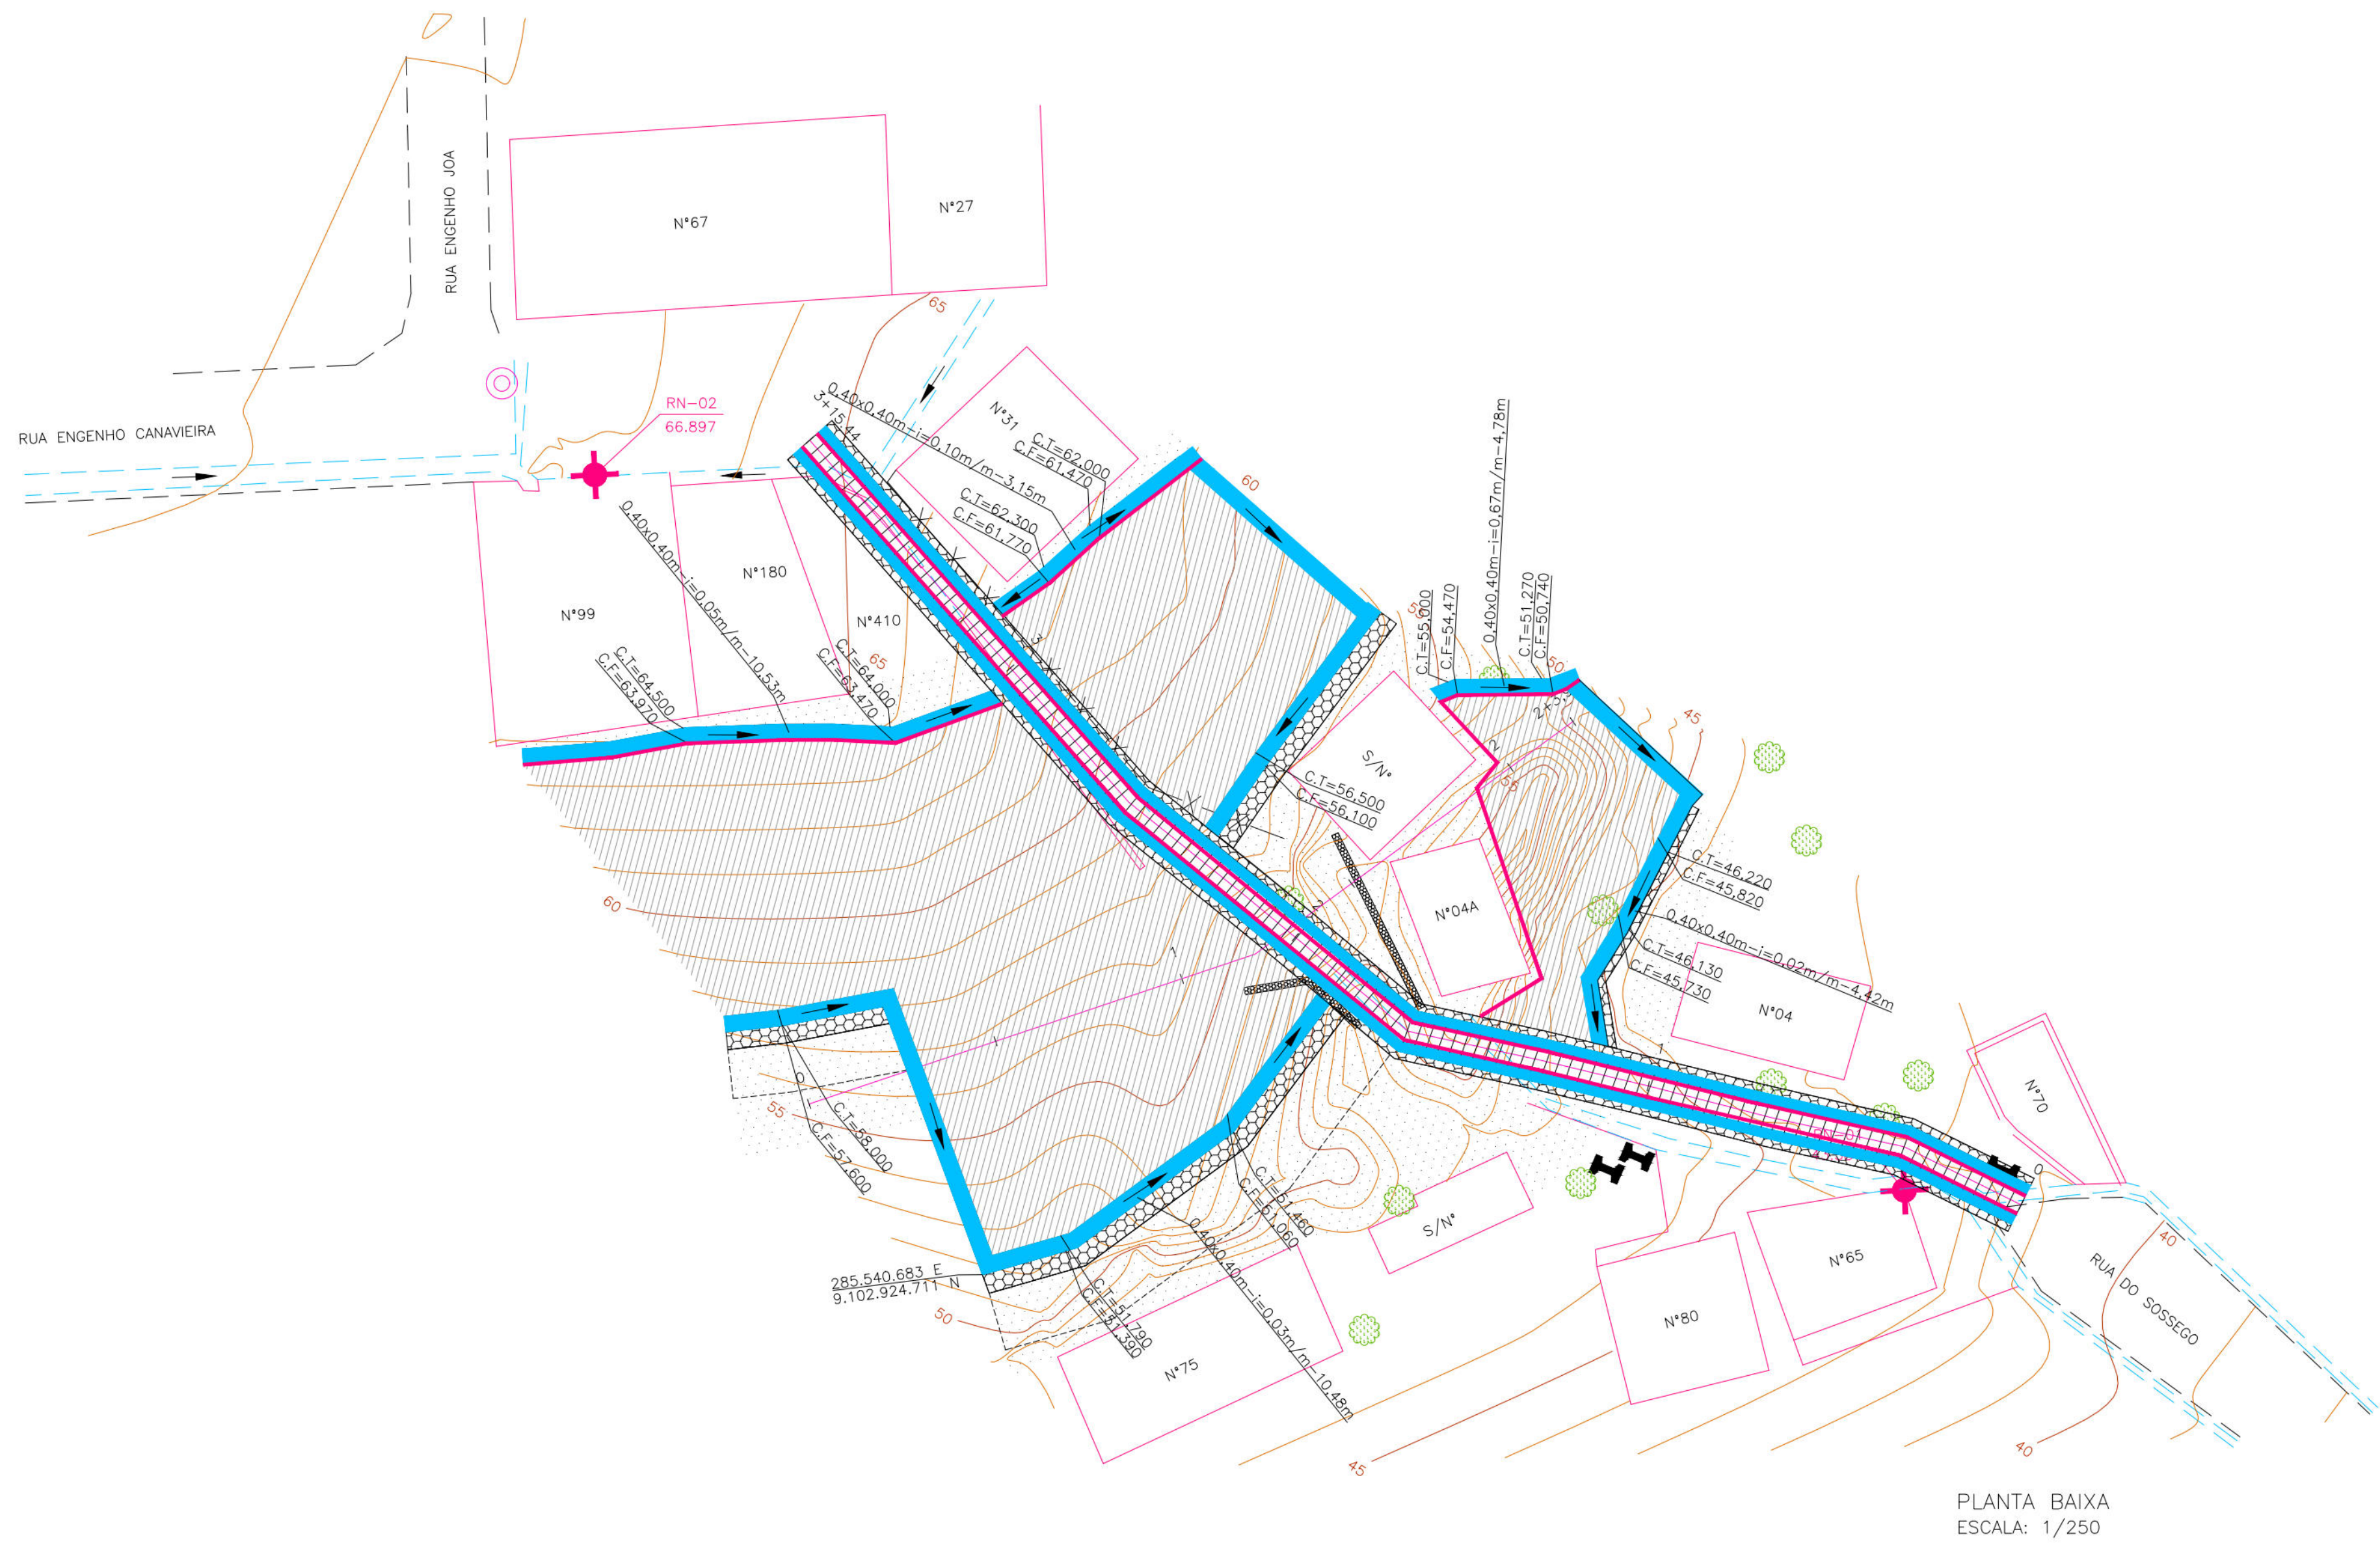

PERFIL
ESC: HOR=1/500
VER=1/50

- CONVENÇÕES
- EDIFICAÇÃO
 - MURO
 - MIO-FIO EXISTENTE/ BORDO DA ESTRADA
 - GERÇA
 - MURO DE ARRIMO EXISTENTE
 - POSTE DE BAIXA TENSÃO
 - ÁRVORE
 - CANAL / CANALETA EXISTENTE
 - POÇO DE VISITA DE SERVIÇOS PÚBLICOS EXISTENTE
 - RN
 - EIXO DE LOCAÇÃO
 - CURVA DE NIVEL INTEIRA
 - CURVA DE NIVEL INTERMEDIÁRIA
 - SENTIDO DO ESCOAMENTO
 - CANALETA PROJETADA
 - PISO CIMENTADO
 - TELA ARGAMASSADA
 - CORRIMÃO TUBULAR
 - MURO DE ARRIMO PROJETADO
 - ESCADARIA PROJETADA

PROPRIETÁRIO: EMPRESA DE URBANIZAÇÃO DO RECIFE - URB

PROJETO:

CONSTRUÇÃO:



PREFEITURA DA CIDADE DO RECIFE
SECRETARIA DE PLANEJAMENTO, URBANISMO E MEIO AMBIENTE
EMPRESA DE URBANIZAÇÃO DO RECIFE - URB

DIRETORIA DE PROJETOS URBANOS
ISAAC AZOUBEL
DEPARTAMENTO
PLANEJAMENTO GOMES

PROJETO:

PROJETO DE CONTENÇÃO DE ENCOSTA

SITUAÇÃO	RUA DO SOSSEGO, VILA DOS MILAGRES	ETAPA	DATA
PROJETO	01/204	PROJETO EXECUTIVO	JUNHO/2010
CONVERSÃO	INDICADA	ESCALA	REFERÊNCIA
PLANTA BAIXA	INDICADA	INDICADA	INDICADA
REPROGRAFIA TÉCNICA	ROBERTO LIMA MUNIZ - ENG. CIVIL -	DIGITALIZAÇÃO	

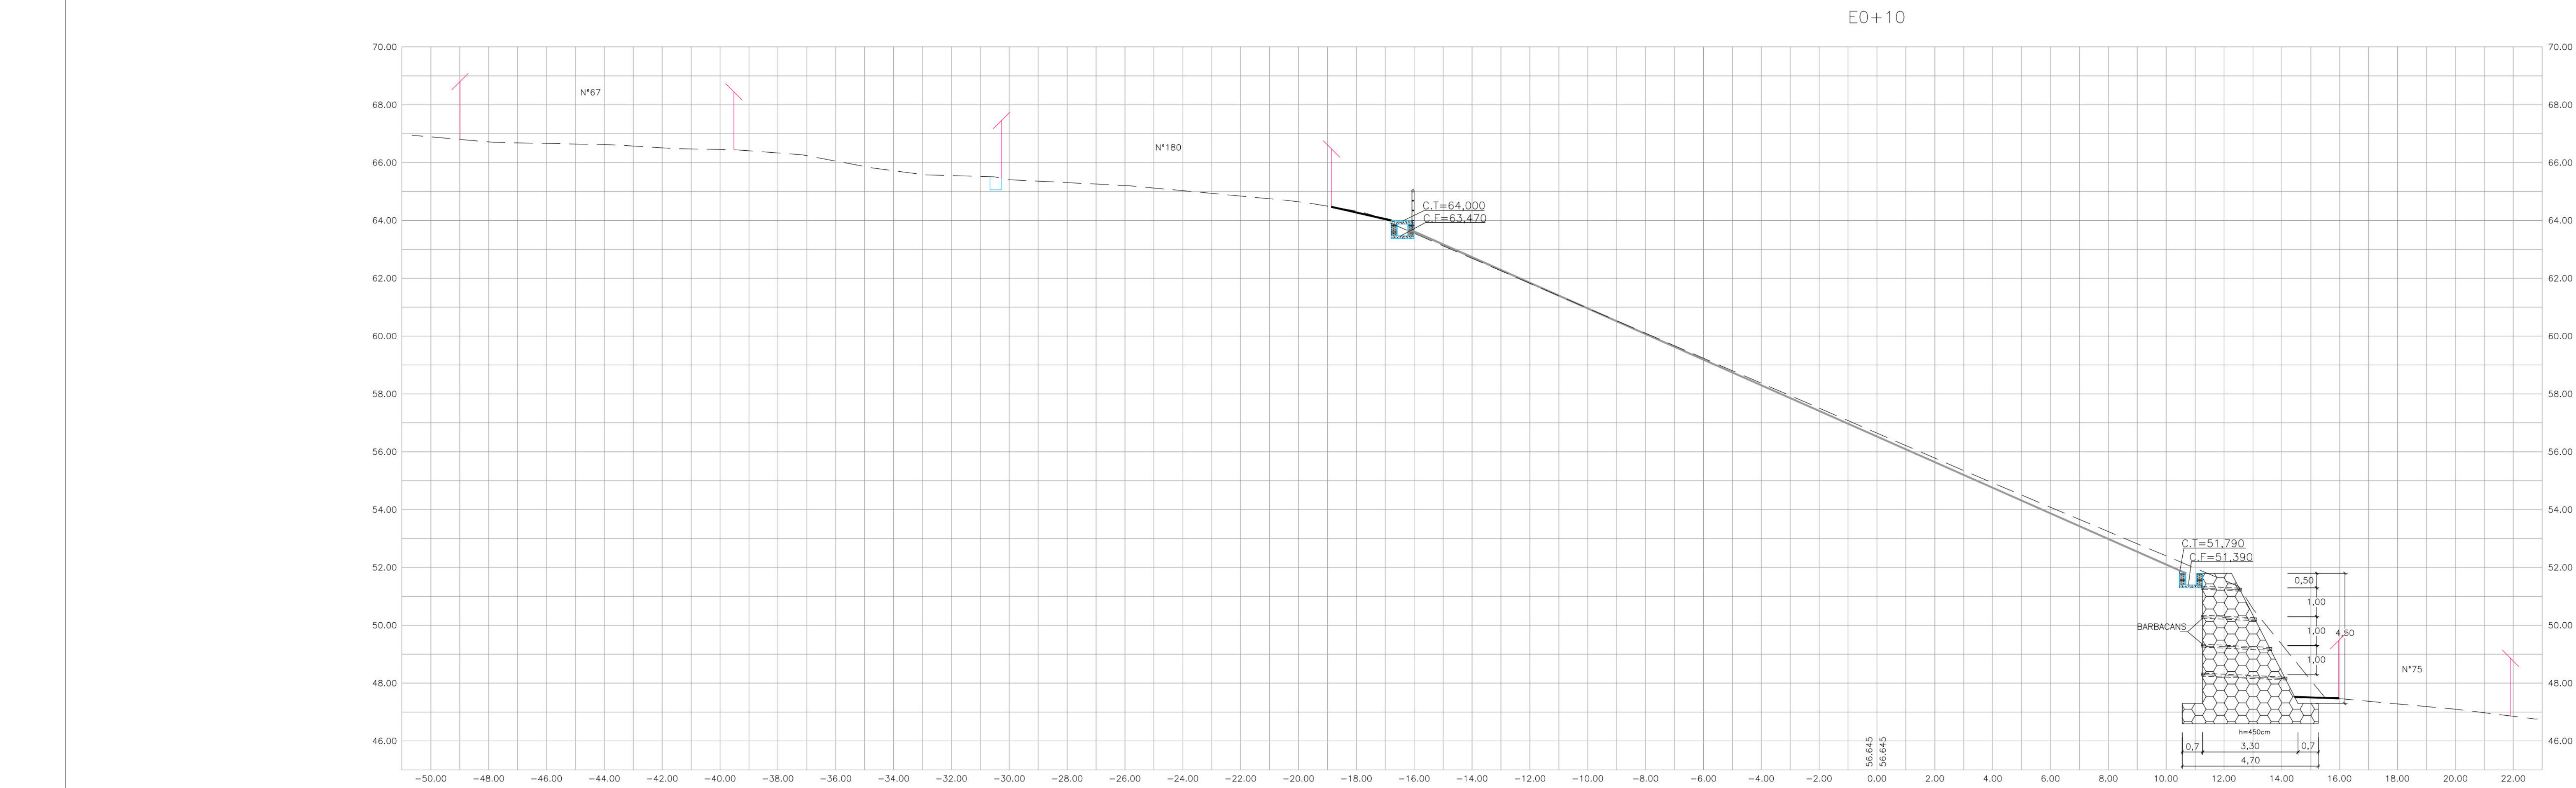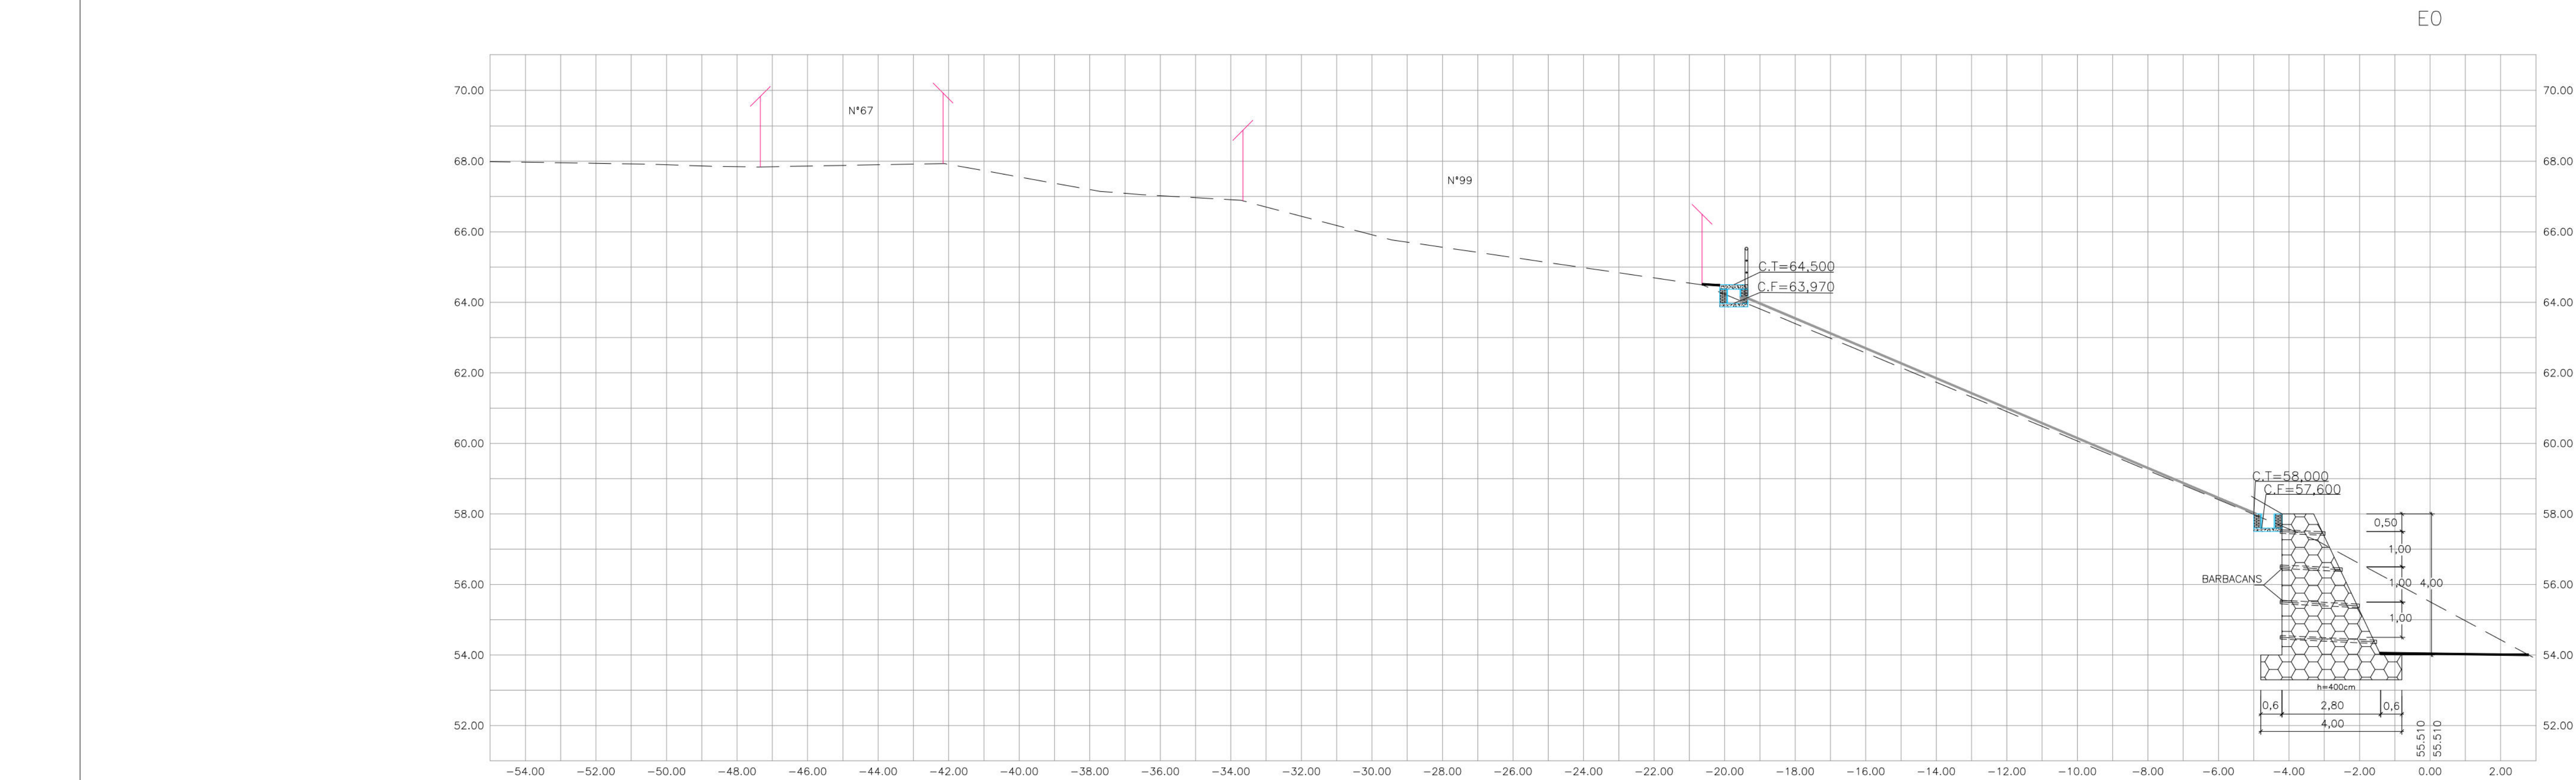

- CONVENÇÕES
- EDIFICAÇÃO
 - GREIDE EXISTENTE
 - CANALETA EXISTENTE
 - CORRIMÃO DO MURO
 - MURO DE ARRIMO PROJETADO
 - CANALETA PROJETADA
 - CANALETA SEM TAMPA PROJETADA
 - TELA ARGAMASSADA
 - PISO CIMENTADO

PROPRIETÁRIO: EMPRESA DE URBANIZAÇÃO DO RECIFE - URB

PROJETO:

CONSTRUÇÃO:

PREFEITURA DA CIDADE DO RECIFE
SECRETARIA DE PLANEJAMENTO, URBANISMO E MEIO AMBIENTE
EMPRESA DE URBANIZAÇÃO DO RECIFE - URB

DIRETORIA DE PROJETOS URBANOS
ISAAC AZEVEDO

DEPARTAMENTO
PLANEJAMENTO

PROJETO

PROJETO DE CONTENÇÃO DE ENCOSTA

SITUAÇÃO
RUA DO SOSSEGO, VILA DOS MILAGRES

PROJETO EXECUTIVO
JUNHO/2010

ESCALA
REFERÊNCIA

CONTEÚDO
HOR-1/100 E VER-1/100


REPRESENTANTE TÉCNICO
ROBERTO LIMA MUNIZ - ENG. CIVIL -

DIGITALIZAÇÃO

GEOSISTEMAS
Engenharia & Planejamento

	EDIFICAÇÃO
	GREIDE EXISTENTE
	CANALETA EXISTENTE
	MURO DE ARRIMO EXISTENTE
	CERCA
	
	CORRIMÃO DO MURO
	MURO DE ARRIMO PROJETADO
	
	CANALETA PROJETADA
	CANALETA SEM TAMPA PROJETADA
	
	TELA ARGAMASSADA
	
	PISO CIMENTADO

CONSTRUÇÃO:	
-------------	--

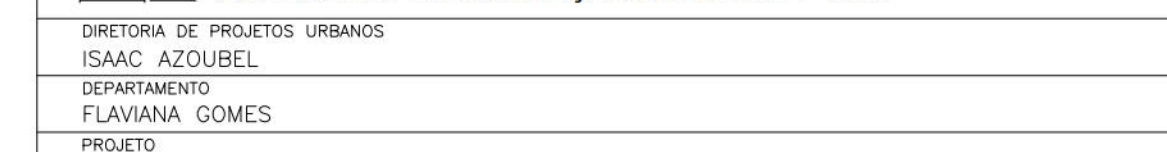


SITUAÇÃO	
----------	--

SITUAÇÃO		
RUA DO SOSSEGO, VILA DOS MILAGRES		
PRANCHA 03/04	ETAPA PROJETO EXECUTIVO	DATA JUNHO/2010
CONTEÚDO SEÇÕES TRANSVERSAIS	ESCALA HOR=1/100 E VER=1/100	REFERÊNCIA


RESPONSÁVEL TÉCNICO: _____ DIGITALIZAÇÃO: _____

GEISO SISTEMAS
Engenharia & Planejamento

E2

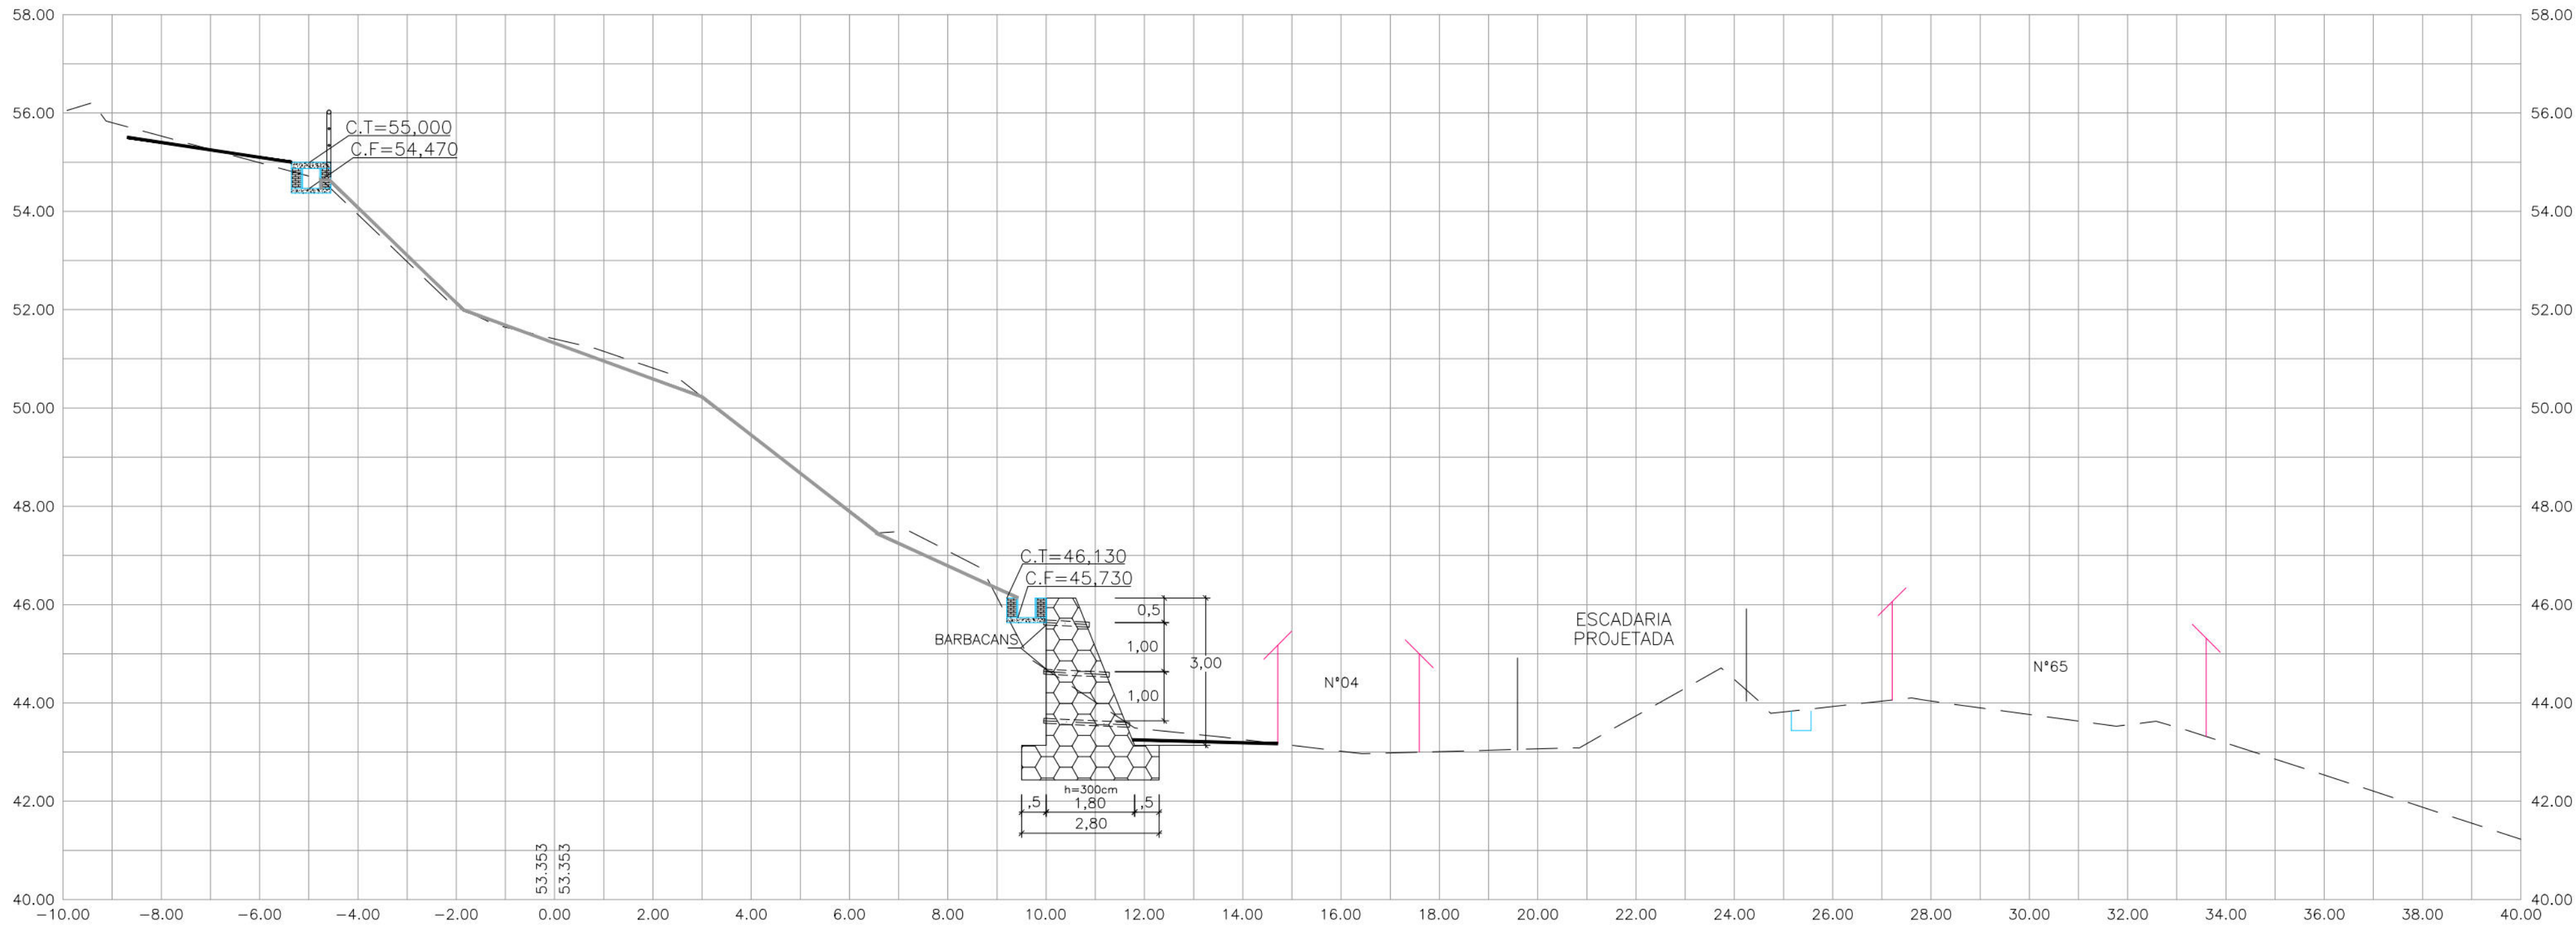

E2+3.94

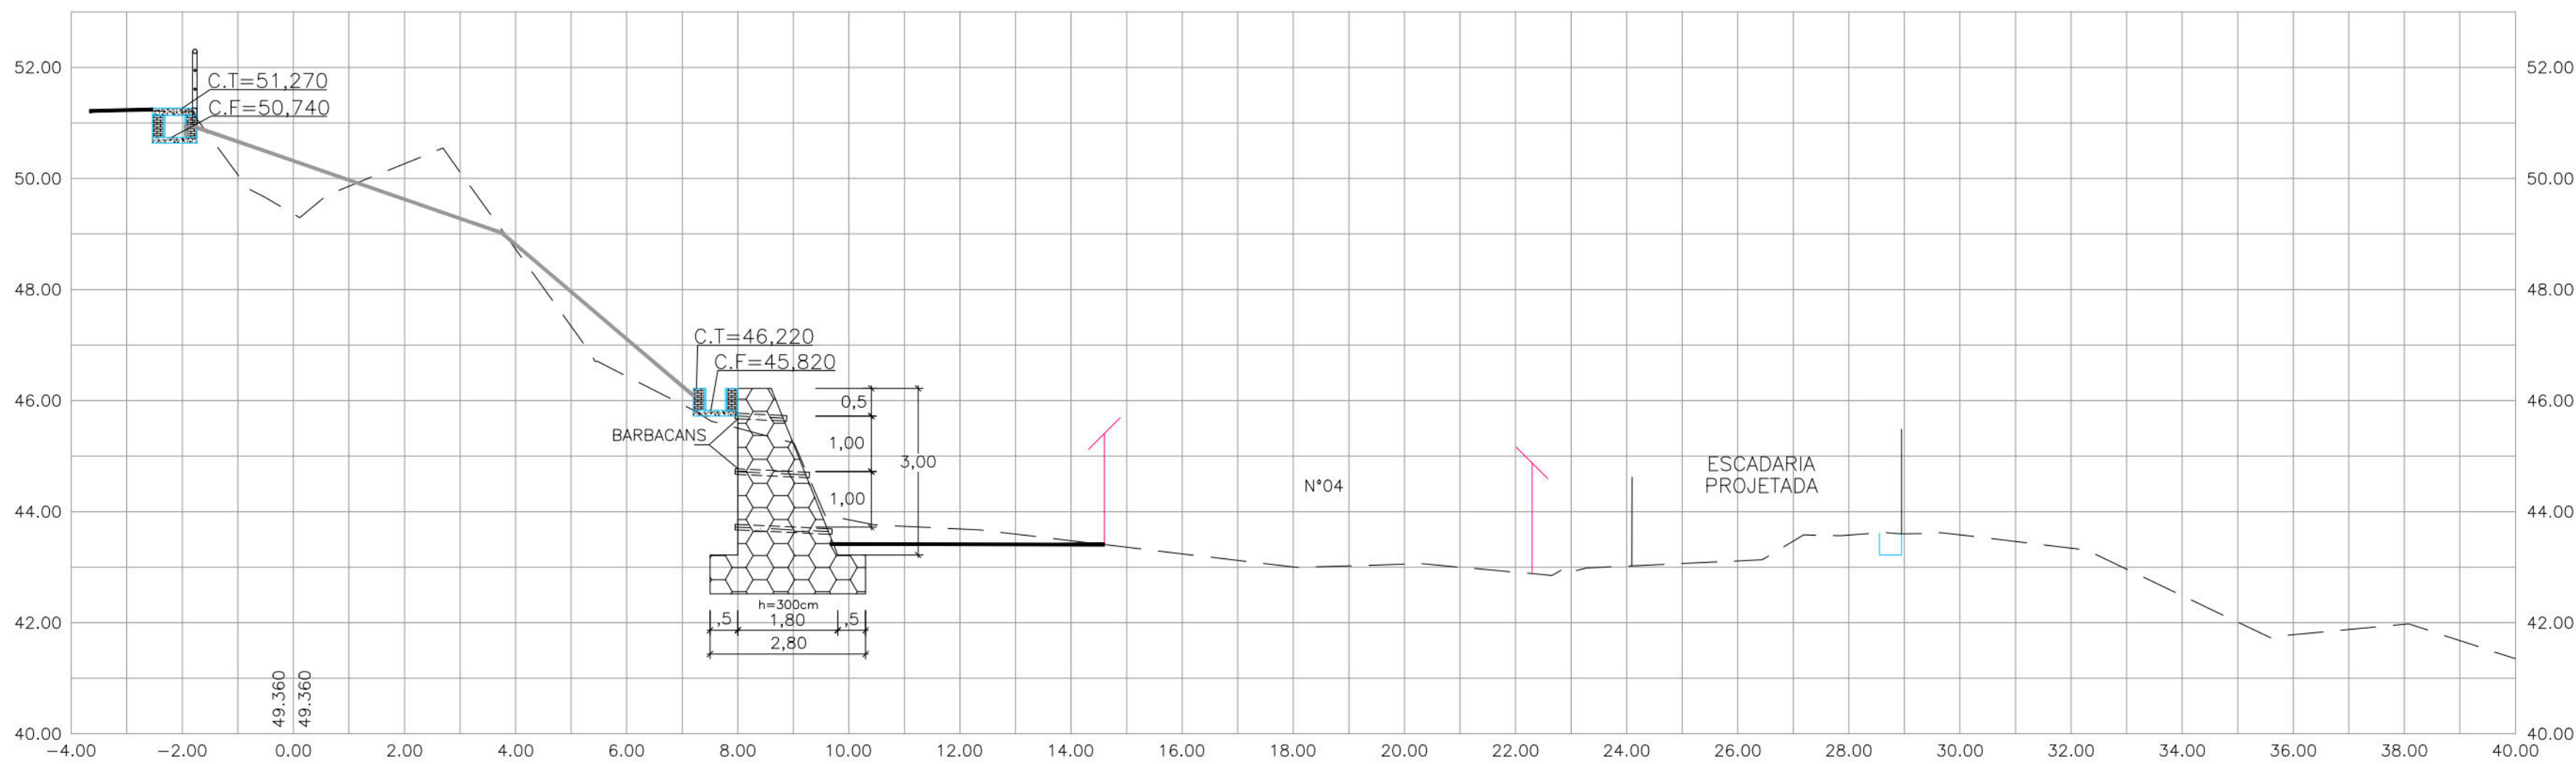

CONVENÇÕES

- EDIFICAÇÃO
- GREIDE EXISTENTE
- CANALETA EXISTENTE
- CORRIMÃO DO MURO
- MURO DE ARRIMO PROJETADO
- CANALETA PROJETADA
- CANALETA SEM TAMPA PROJETADA
- TELA ARGAMASSADA
- PISO CIMENTADO

PROPRIETÁRIO: EMPRESA DE URBANIZAÇÃO DO RECIFE - URB

PROJETO:

CONSTRUÇÃO:

PREFEITURA DA CIDADE DO RECIFE

SECRETARIA DE PLANEJAMENTO, URBANISMO E MEIO AMBIENTE

EMPRESA DE URBANIZAÇÃO DO RECIFE - URB

DIRETORIA DE PROJETOS URBANOS

ISAAC AZOUBEL

DEPARTAMENTO

FLAVIANA GOMES

PROJETO

PROJETO DE CONTENÇÃO DE ENCOSTA

SITUAÇÃO

RUA DO SOSSEGO, VILA DOS MILAGRES

PRANCHA

04/04

ETAPA

PROJETO EXECUTIVO

DATA

JUNHO/2010

CONTEÚDO

SEÇÕES TRANSVERSAIS

ESCALA

HOR=1/100 E VER=1/100

REFERÊNCIA

RESPONSÁVEL TÉCNICO

ROBERTO LEMOS MUNIZ - ENG* CIVIL -

DIGITALIZAÇÃO

GEISISTEMAS

Engenharia & Planejamento