


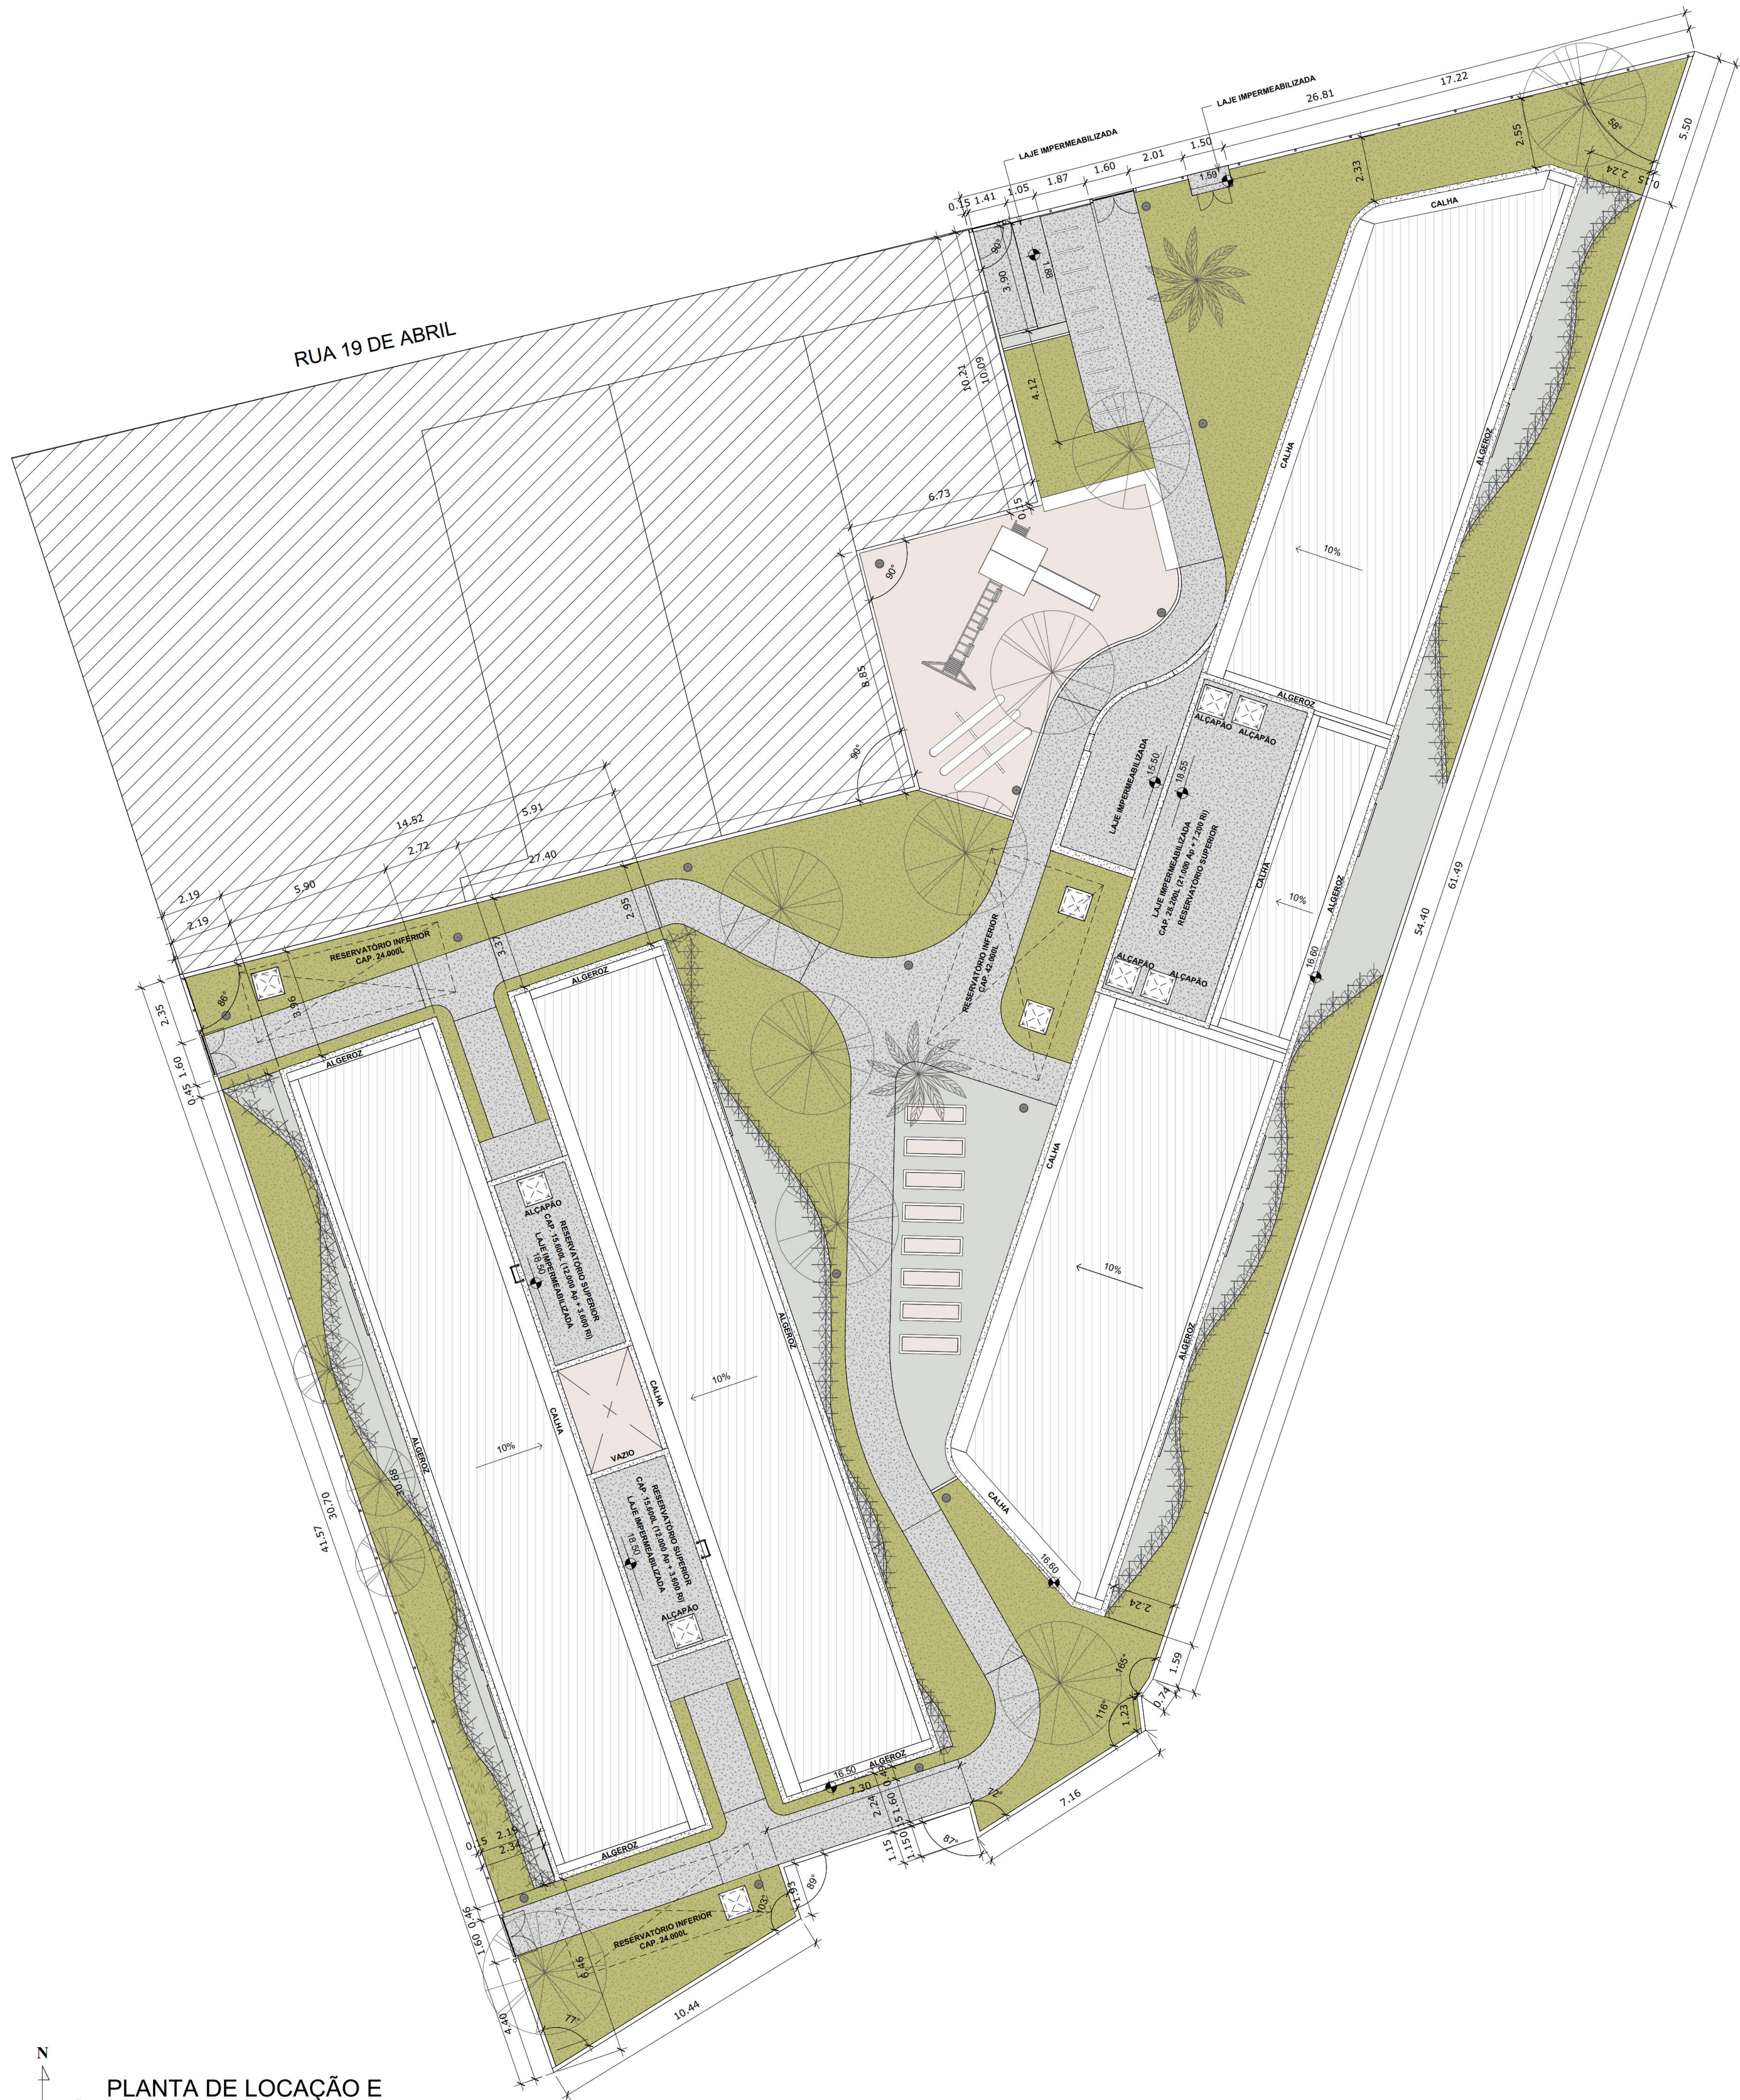

PLANTA DE LOCAÇÃO E COBERTA
1:100



PLANTA DE SITUAÇÃO
1:3000

QUADRO DE ELEMENTOS DA COBERTA	
ESPECIFICAÇÕES	QUANT.
ALGEROZ METÁLICO (chapa de aço galvanizado)	148,32 m²
CHAPIM DE CONCRETO	328,55 m²

QUADRO DE ÁREAS - HABITACIONAL 75 UNIDADES	
TERRENO	1.784,07 m²
ÁREA TOTAL DE CONSTRUÇÃO	3.789,54 m²
ÁREA DE CONSTRUÇÃO BLOCO A	1.920,4 m²
ÁREA DE CONSTRUÇÃO BLOCO A (TÉRREO)	375,32 m²
ÁREA DE CONSTRUÇÃO BLOCO A (TIPO x 4)	(386,27 m² x 4) 1.545,08 m²
ÁREA DE COBERTA BLOCO A	411,42 m²
ÁREA DE CONSTRUÇÃO BLOCO B	1.866,06 m²
ÁREA DE CONSTRUÇÃO BLOCO B (TÉRREO)	365,46 m²
ÁREA DE CONSTRUÇÃO BLOCO B (TIPO x 4)	(375,15 m² x 4) 1.500,60 m²
ÁREA DE COBERTA BLOCO B	397,82 m²
ÁREA DEPOSIÇÃO DE LIXO	3,08 m²
SOLO NATURAL	(42,37%) 756,03 m²

QUADRO DE PAGINAÇÃO DE PISO - ÁREA EXTERNA		
ITEM	ESPECIFICAÇÕES	QUANT.
1	EXECUÇÃO DE PISO DE CONCRETO, COM ACABAMENTO DESEMPENADO, ESPESURA DE 7CM, FCK = 20 MPa. (VER PROJETO DE PAVIMENTAÇÃO)	214,73 m²
2	FORNECIMENTO E PLANTIO DE FORRAÇÃO GRAMA BATATAIS EM PLACAS DE 0,50 X 0,50M, SOBRE SUBSTRATO COM 10CM DE ALTURA - FORNECIMENTO DE SUBSTRATO TRACÇO 3/1/1/1: TERRA ORGÂNICA DE COR ESCURA (3) / BARRO DE JARDIM (1) / HUMUS DE MINHÓCA OU ADUBO ORGÂNICO (1) / FIBRA DE COCO OU VERMICULITA (1)	454,32 m²
3	FORNECIMENTO DE PEDRA BRITADA, GRANULOMETRIA TIPO Nº 02, SOBRE SUBSTRATO COM 10CM DE ALTURA - FORNECIMENTO DE SUBSTRATO TRACÇO 3/1/1/1: TERRA ORGÂNICA DE COR ESCURA (3) / BARRO DE JARDIM (1) / HUMUS DE MINHÓCA OU ADUBO ORGÂNICO (1) / FIBRA DE COCO OU VERMICULITA (1)	231,55 m²
4	FORNECIMENTO DE AREIA DE FINGIR (AREIA FINA)	101,19 m²

04	Ajustes solicitados URB	R04	25/04/2023
03	Ajustes solicitados URB	R03	14/04/2023
02	Nota técnica GPU-AN-0242023	R02	17/03/2023
01	Nota técnica GPU-AN-17012023	R01	10/02/2023
00	Emissão inicial	R00	13/01/2023
REVISÃO	REF. DESCRIÇÃO	VERIF.	DATA

PROPRIETÁRIO: URB - AUTORIDADE DE URBANIZAÇÃO DO RECIFE

RESPONSÁVEL TÉCNICO: MARCELO DE MELLO NEVES

CONSTRUÇÃO:

CONTROLE INTERNO:

PROJETO:

PROJETO DE ARQUITETURA, PAISAGISMO E COMPLEMENTARES DE ENGENHARIA DO HABITACIONAL VILA ESPERANÇA, LOCALIZADO NO BAIRRO DO MONTEIRO, NA CIDADE DO RECIFE.

CLIENTE:

PREFEITURA DA CIDADE DO RECIFE
SECRETARIA DE INFRAESTRUTURA
AUTARQUIA DE URBANIZAÇÃO DO RECIFE

PROJETO EXECUTIVO - ARQUITETURA
PLANTA DE SITUAÇÃO E COBERTA

FOLHA

AR 01/21


ESCALA INDICADAS UNIDADE DO DESENHO: METRO ÁREA DO TERRENO: 1.784,07 m²

SOURCE TÉCNICA: Marcelo de M. Neves | Arquiteto e Urbanista |
Julia Bird | Arquiteta e Urbanista |


ESTAGIÁRIOS: Maria Luiza Almeida

colmeia

ESTELLA SUZANA MATIAS RICARTE BRAGA | Arquiteta |
HILDA WANDERLEY GOMES | Engenheira Civil |
LUIZ ANTÔNIO WANDERLEY NEVES FILHO | Arquiteto |

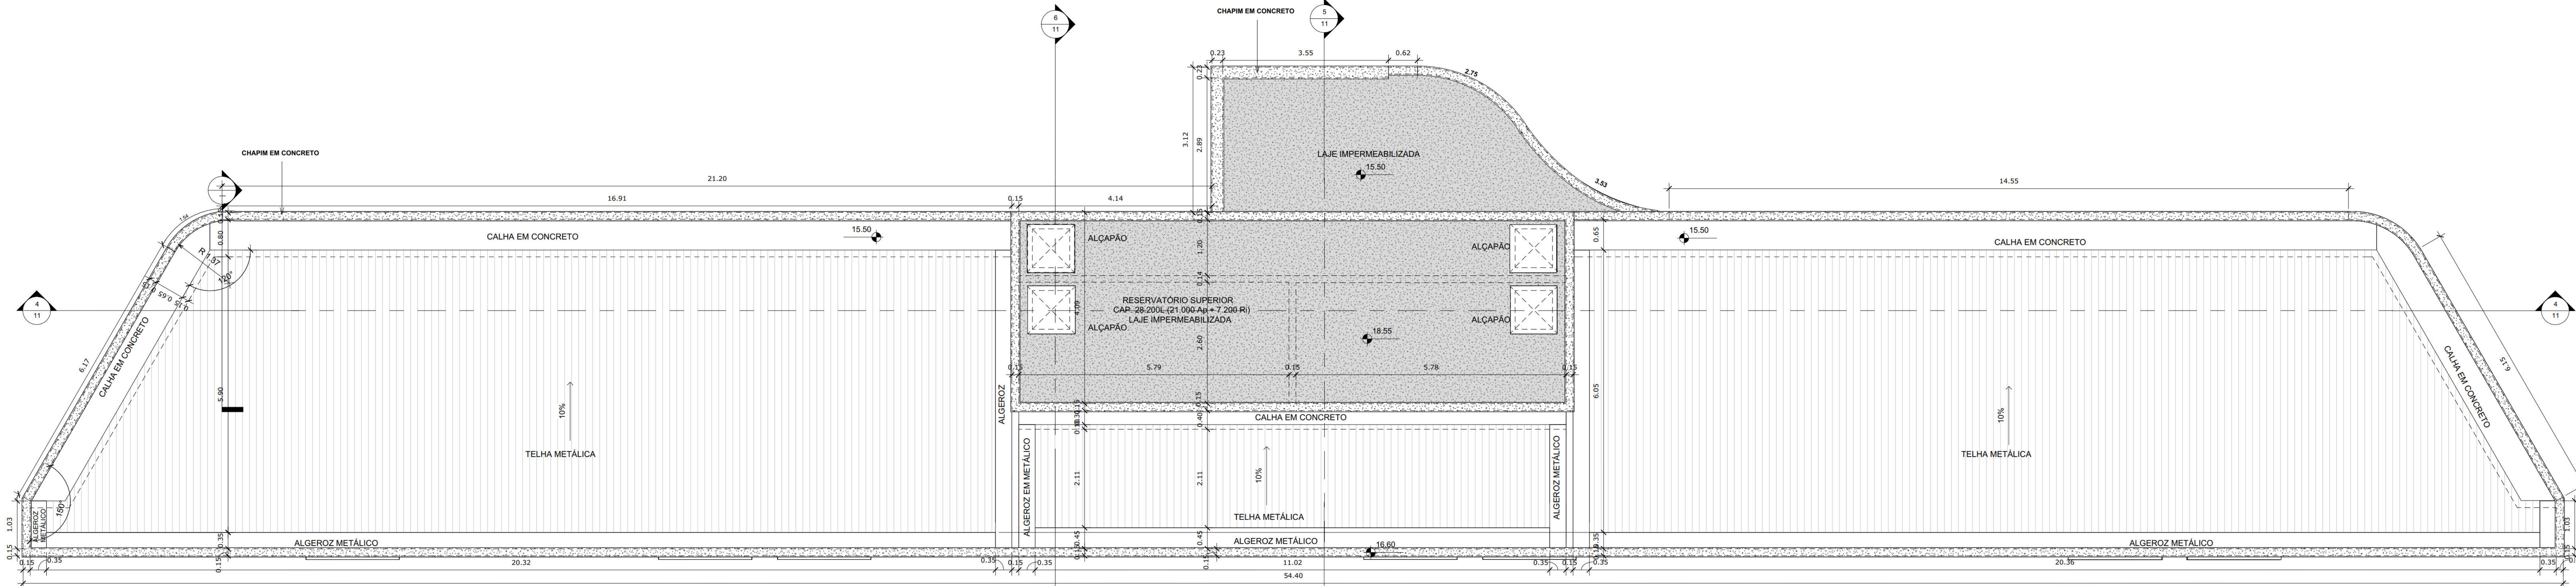


2 PLANTA DE COBERTA-
BLOCO B
1:50

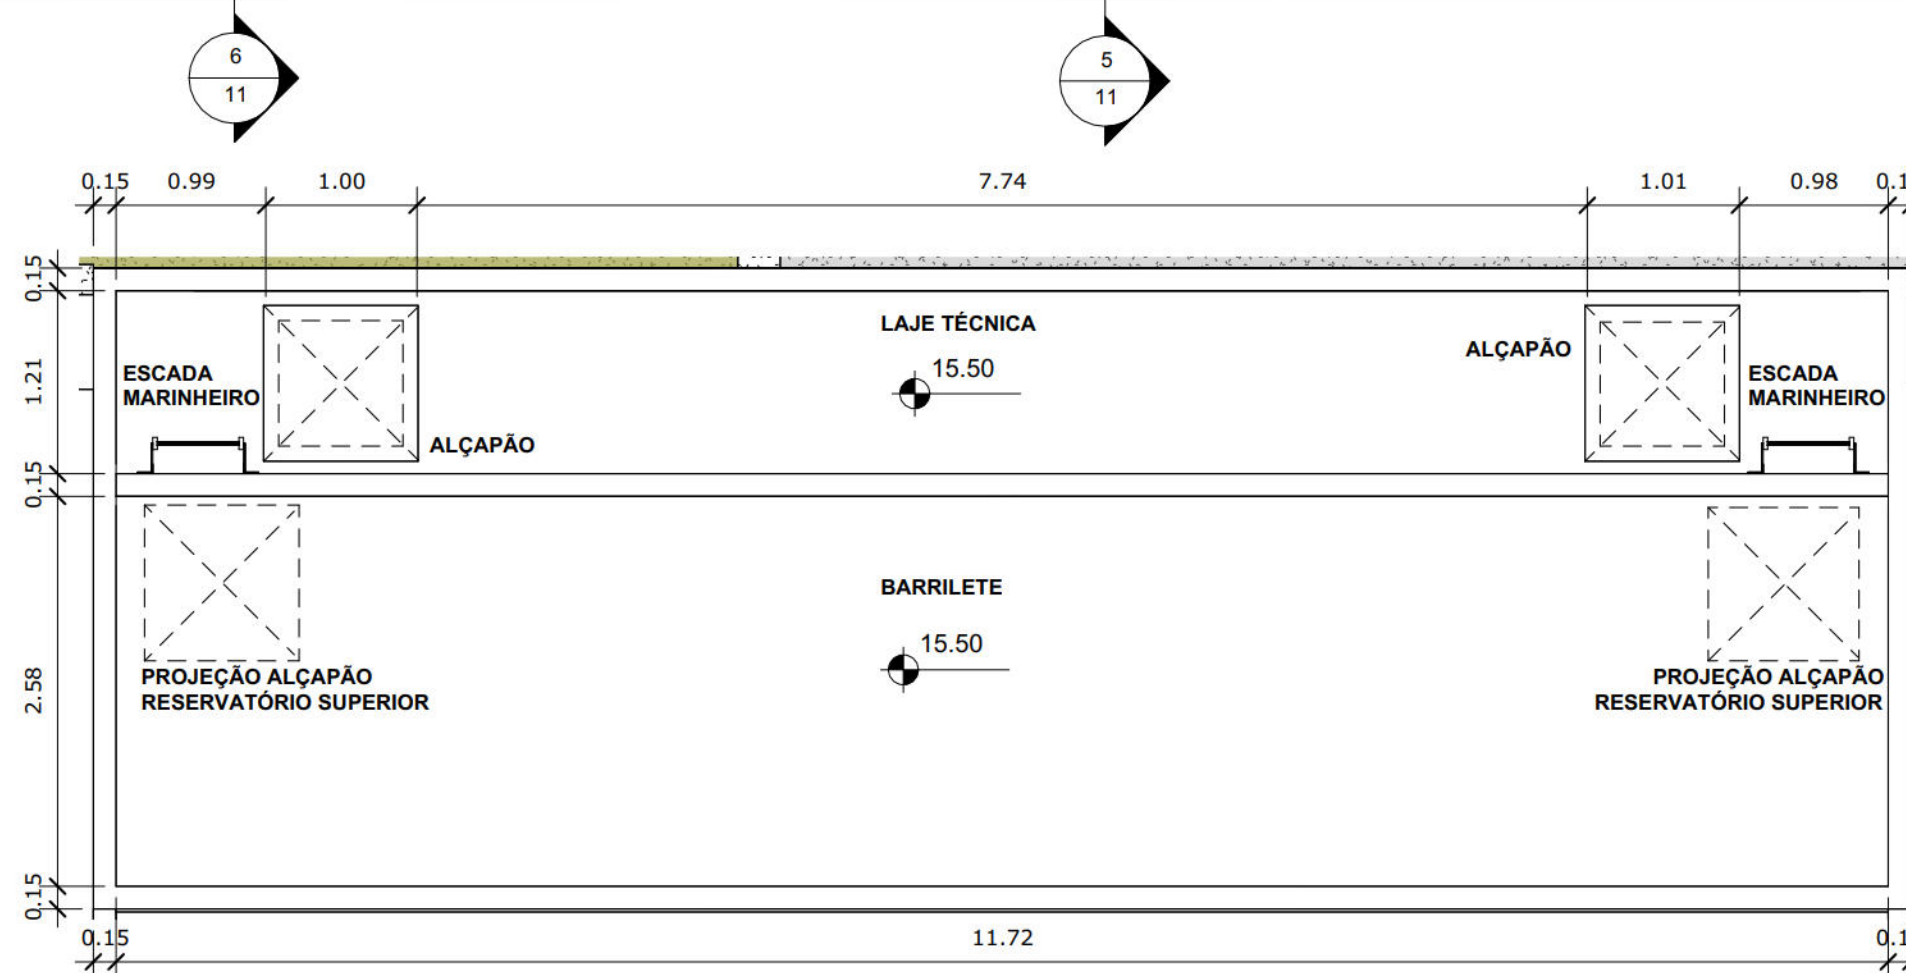


3 PLANTA BAIXA - NÍVEL
BARRILETE- BLOCO B
1:50

QUADRO DE ÁREAS - HABITACIONAL 75 UNIDADES	
TERRENO	1.784,07 m²
ÁREA TOTAL DE CONSTRUÇÃO.....	3.789,54m²
ÁREA DE CONSTRUÇÃO BLOCO A.....	1.920,4m²
ÁREA DE CONSTRUÇÃO BLOCO A (TÉRREO).....	375,32m²
ÁREA DE CONSTRUÇÃO BLOCO A (TIPO x 4).....	(386,27m² x 4) 1.545,08m²
ÁREA DE COBERTA BLOCO A	411,42 m²
ÁREA DE CONSTRUÇÃO BLOCO B.....	1.866,06 m²
ÁREA DE CONSTRUÇÃO BLOCO B (TÉRREO).....	365,46m²
ÁREA DE CONSTRUÇÃO BLOCO B (TIPO x 4).....	(375,15m² x 4) 1.500,60m²
ÁREA DE COBERTA BLOCO B	397,82 m²
ÁREA DEPÓSITO DE LIXO.....	3,08m²
SOLO NATURAL.....	(42,37%) 756,03m²

QUADRO DE ELEMENTOS DA COBERTA	
ESPECIFICAÇÕES	QUANT.
ALGEROZ METÁLICO (chapa de aço galvanizado)	148,32 m²
CHAPIM DE CONCRETO	328,55 m³

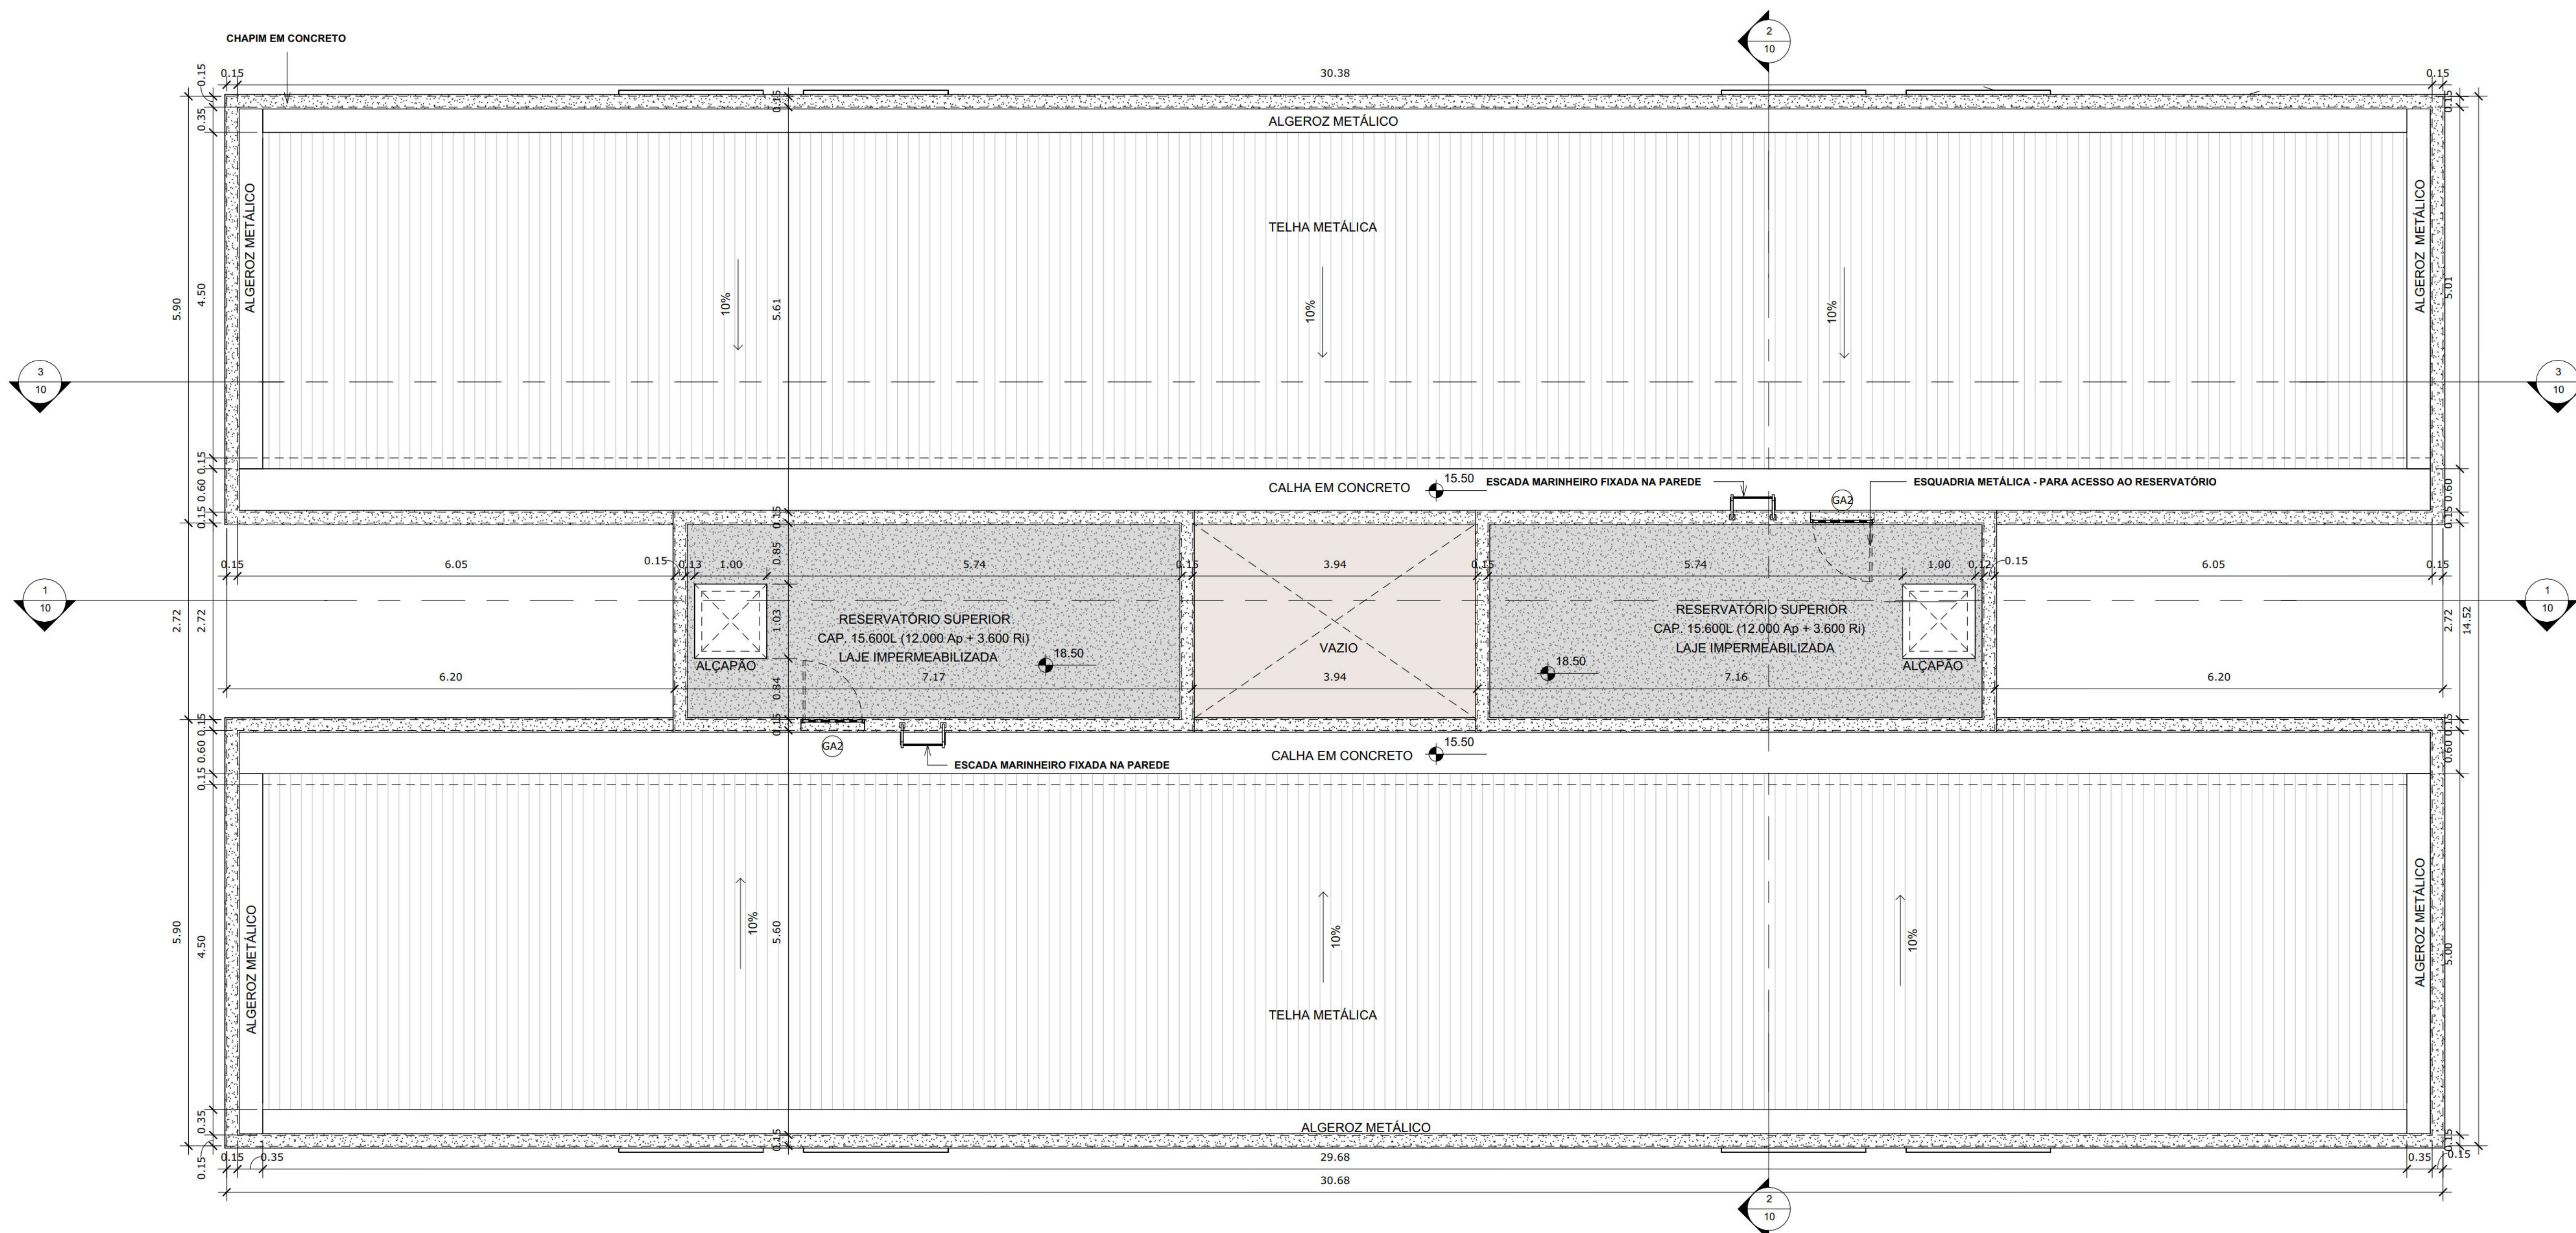

1 PLANTA DE COBERTA-
BLOCO A
1:50

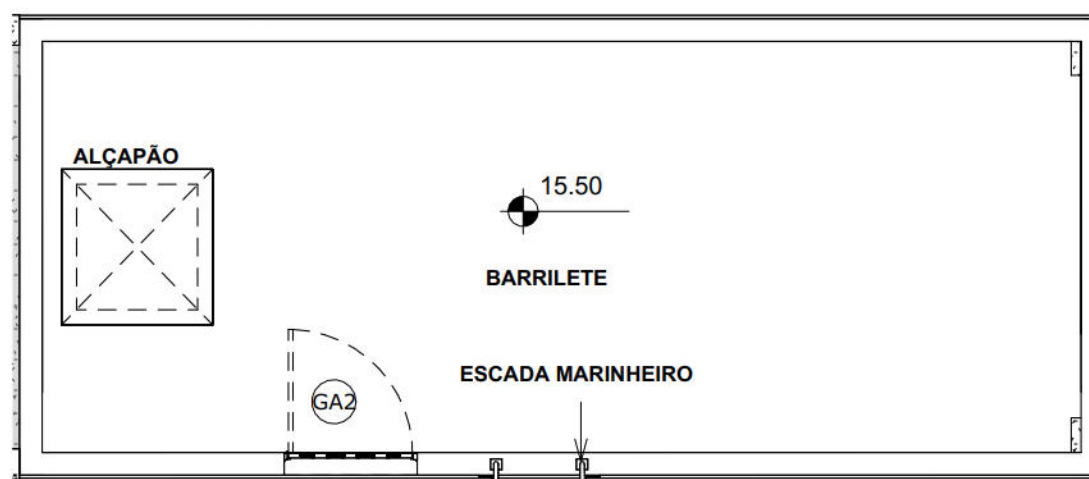

4 PLANTA BAIXA - NÍVEL
BARRILETE- BLOCO A
1:50

04	Ajustes solicitados URB	R04	25/04/2023
03	Ajustes solicitados URB	R03	14/04/2023
02	Nota técnica GPI-AN-0242023	R02	17/03/2023
01	Nota técnica GPU-AN-17012023	R01	10/02/2023
00	Emissão inicial	R00	13/01/2023
REVISÃO	REF. DESCRIÇÃO	VERIF.	DATA

PROPRIETÁRIO: URB - AUTORIDADE DE URBANIZAÇÃO DO RECIFE	
RESPONSÁVEL TÉCNICO: MARCELO DE MELO NEVES	
CONSTRUÇÃO:	CONTROLE INTERNO

PROJETO DE ARQUITETURA, PAISAGISMO E COMPLEMENTARES DE ENGENHARIA DO HABITACIONAL VILA ESPERANÇA, LOCALIZADO NO BAIRRO DO MONTEIRO, NA CIDADE DO RECIFE.

CLIENTE: PREFEITURA DA CIDADE DO RECIFE
SECRETARIA DE INFRAESTRUTURA
AUTARQUIA DE URBANIZAÇÃO DO RECIFE

PROJETO EXECUTIVO - ARQUITETURA FOLHA
AMPLIAÇÃO - PLANTA DE COBERTA AR 02

ESCALA INDICADAS	UNIDADE DO DESENHO	ÁREA DO TERRENO	ESTRUTURAS
1:50	METRO	1.784,07 m²	
Marcelo de M. Neves Arquiteto e Urbanista			Maria Luiza Almeida
Julia Bird Arquiteta e Urbanista			

ESTELLA SUZANA MATIAS RICARTE BRAGA | Arquiteta
HILDA WANDERLEY GOMES | Engenheira Civil
LUIZ ANTÔNIO WANDERLEY NEVES FILHO | Arquiteto






1 PLANTA BAIXA - TÉRREO
1 : 100

QUADRO DE ESQUADRIAS - PORTAS				
TIPO	DESCRIÇÃO	QUANTIDADE	LARGURA	ALTURA
GA1	PORTÃO 03 FOLHAS, DE CORRER, PORTA DE ALUMÍNIO COM PAINEL TELADO EM ARAME GALVANIZADO ONDULADO	1	3.50	1.90
GA2	PORTA DE ALUMÍNIO, 1 FOLHA, DE GIRO COM VENEZIANA, COM PINTURA ELETROESTÁTICA NA COR PRETA	2	0.88	1.40
GA3	PORTA DE ALUMÍNIO, 2 FOLHAS, DE GIRO COM VENEZIANA, COM PINTURA ELETROESTÁTICA NA COR PRETA	1	1.60	1.30
GA4	PORTA DE ALUMÍNIO, 1 FOLHA, DE GIRO COM VENEZIANA, COM PINTURA ELETROESTÁTICA NA COR PRETA	1	0.88	1.10
GF1	PORTÃO 01 FOLHA, DE GIRO, EM FERRO GALVANIZADO, 1/2"	1	1.10	2.10
GF2	PORTÃO 02 FOLHAS, DE GIRO, EM FERRO GALVANIZADO, 1/2"	2	1.50	1.80
GF3	PORTÃO 02 FOLHAS, DE GIRO, EM FERRO GALVANIZADO, 1/2"	1	1.50	2.10
PA1	PAINEL PARA SHAFT EM POLIESTIRENO - 1.45X0.55 m	75	0.55	1.45
PA2	PAINEL DE ALUMÍNIO, 1 FOLHA, DE GIRO COM VENEZIANA, COM PINTURA ELETROESTÁTICA NA COR PRETA	40	0.88	1.10
PM1	PORTA DE MADEIRA LISA DE GIRO COM PINTURA NA COR BRANCA, INCLUSIVE FERRAGEM E PUXADOR- GUARNIÇÃO DE 15 CM	155	0.80	2.10
PM2	PORTA DE MADEIRA LISA DE GIRO COM PINTURA NA COR BRANCA, INCLUSIVE FERRAGEM E PUXADOR- GUARNIÇÃO DE 10 CM	40	0.70	2.10
PM3	PORTA DE MADEIRA LISA DE GIRO COM PINTURA NA COR BRANCA, INCLUSIVE FERRAGEM E PUXADOR- GUARNIÇÃO DE 10 CM	102	0.80	2.10
PV1	PORTA DE CORRER DUAS FOLHAS EM ALUMÍNIO ANODIZADO NA COR BRANCA, FIXAÇÃO COM PARAFUSO, COM VIDROS LISO, ESPESSURA 6MM.	60	1.80	2.10
Total geral: 481				

QUADRO DE ESQUADRIAS- JANELAS					
TIPO	DESCRIÇÃO	QUANTIDADE	LARGURA	ALTURA	PEITORIL
JA1	JANELA BOCA- DE- LOBO EM ALUMÍNIO ANODIZADO NA COR GRAFITE, FIXAÇÃO COMPARAFUSO, COM VIDROS LISO, ESPESSURA 6MM.	20	0.90	0.60	1.50
JA2	JANELA BOCA- DE- LOBO EM ALUMÍNIO ANODIZADO NA COR GRAFITE, FIXAÇÃO COM PARAFUSO, COM VIDROS LISO, ESPESSURA 6MM.	55	1.20	0.60	1.50
JA3	JANELA BOCA- DE- LOBO EM ALUMÍNIO ANODIZADO NA COR GRAFITE, FIXAÇÃO COM PARAFUSO, COM VIDROS LISO, ESPESSURA 6MM.	140	0.60	0.60	1.50
JA4	JANELA BOCA- DE- LOBO EM ALUMÍNIO ANODIZADO NA COR GRAFITE, FIXAÇÃO COM PARAFUSO, COM VIDROS LISO, ESPESSURA 6MM.	20	0.50	0.60	1.50
JA5	JANELA DE CORRER DUAS FOLHAS EM ALUMÍNIO ANODIZADO NA COR BRANCA COM VIDRO LISO, ESPESSURA 6MM, FIXAÇÃO COM PARAFUSO, E BANDEIRA INFERIOR FIXA, COM VIDROS TEMPERADO E LAMINADO, ESPESSURA 6MM	150	1.20	1.95	0.10
JA6	JANELA DE CORRER DUAS FOLHAS EM ALUMÍNIO ANODIZADO NA COR BRANCA COM VIDRO LISO, ESPESSURA 6MM, FIXAÇÃO COM PARAFUSO, E BANDEIRA INFERIOR FIXA, COM VIDROS TEMPERADO E LAMINADO, ESPESSURA 6MM	15	1.80	1.95	0.10
JA7	JANELA BASCULANTE EM ALUMÍNIO ANODIZADO NA COR GRAFITE, FIXAÇÃO COMPARAFUSO, COM VIDROS LISO, ESPESSURA 6MM.	12	1.00	0.68	<varia>
Total geral: 412					


QUADRO DE ÁREAS - HABITACIONAL 75 UNIDADES	
TERRENO	1.784,07 m²
ÁREA TOTAL DE CONSTRUÇÃO.....	3.789,54m²
ÁREA DE CONSTRUÇÃO BLOCO A.....	1.920,4m²
ÁREA DE CONSTRUÇÃO BLOCO A (TÉRREO).....	375,32m²
ÁREA DE CONSTRUÇÃO BLOCO A (TIPO x 4).....	(386,27m² x 4) 1.545,08m²
ÁREA DE COBERTA BLOCO A	411,42 m²
ÁREA DE CONSTRUÇÃO BLOCO B.....	1.866,06 m²
ÁREA DE CONSTRUÇÃO BLOCO B (TÉRREO).....	365,46m²
ÁREA DE CONSTRUÇÃO BLOCO B (TIPO x 4).....	(375,15m² x 4) 1.500,60m²
ÁREA DE COBERTA BLOCO B	397,82 m²
ÁREA DEPÓSITO DE LIXO.....	3,08m²
SOLO NATURAL.....	(42,37%) 756,03m²

QUADRO DE PAGINAÇÃO DE PISO - ÁREA EXTERNA		
ITEM	ESPECIFICAÇÕES	QUANT.
1	EXECUÇÃO DE PISO DE CONCRETO, COM ACABAMENTO DESEMPENADO, ESPESSURA DE 7CM, FCK = 20 MPA. (VER PROJETO DE PAVIMENTAÇÃO)	214,73 m²
2	FORNECIMENTO E PLANTIO DE FORRAÇÃO GRAMA BATATAIS EM PLACAS DE 0,50 X 0,50M, SOBRE SUBSTRATO COM 10CM DE ALTURA - FORNECIMENTO DE SUBSTRATO TRAÇO 3/1/1/1: TERRA ORGÂNICA DE COR ESCURA (3) / BARRO DE JARDIM (1) / HUMUS DE MINHOCO OU ADUBO ORGÂNICO (1) / FIBRA DE COCO OU VERMICULITA (1)	454,32 m²
3	FORNECIMENTO DE PEDRA BRITADA, GRANULOMETRIA TIPO Nº 02, SOBRE SUBSTRATO COM 10CM DE ALTURA - FORNECIMENTO DE SUBSTRATO TRAÇO 3/1/1/1: TERRA ORGÂNICA DE COR ESCURA (3) / BARRO DE JARDIM (1) / HUMUS DE MINHOCO OU ADUBO ORGÂNICO (1) / FIBRA DE COCO OU VERMICULITA (1)	231,55 m²
4	FORNECIMENTO DE AREIA DE FINGIR (AREIA FINA)	101,19 m²

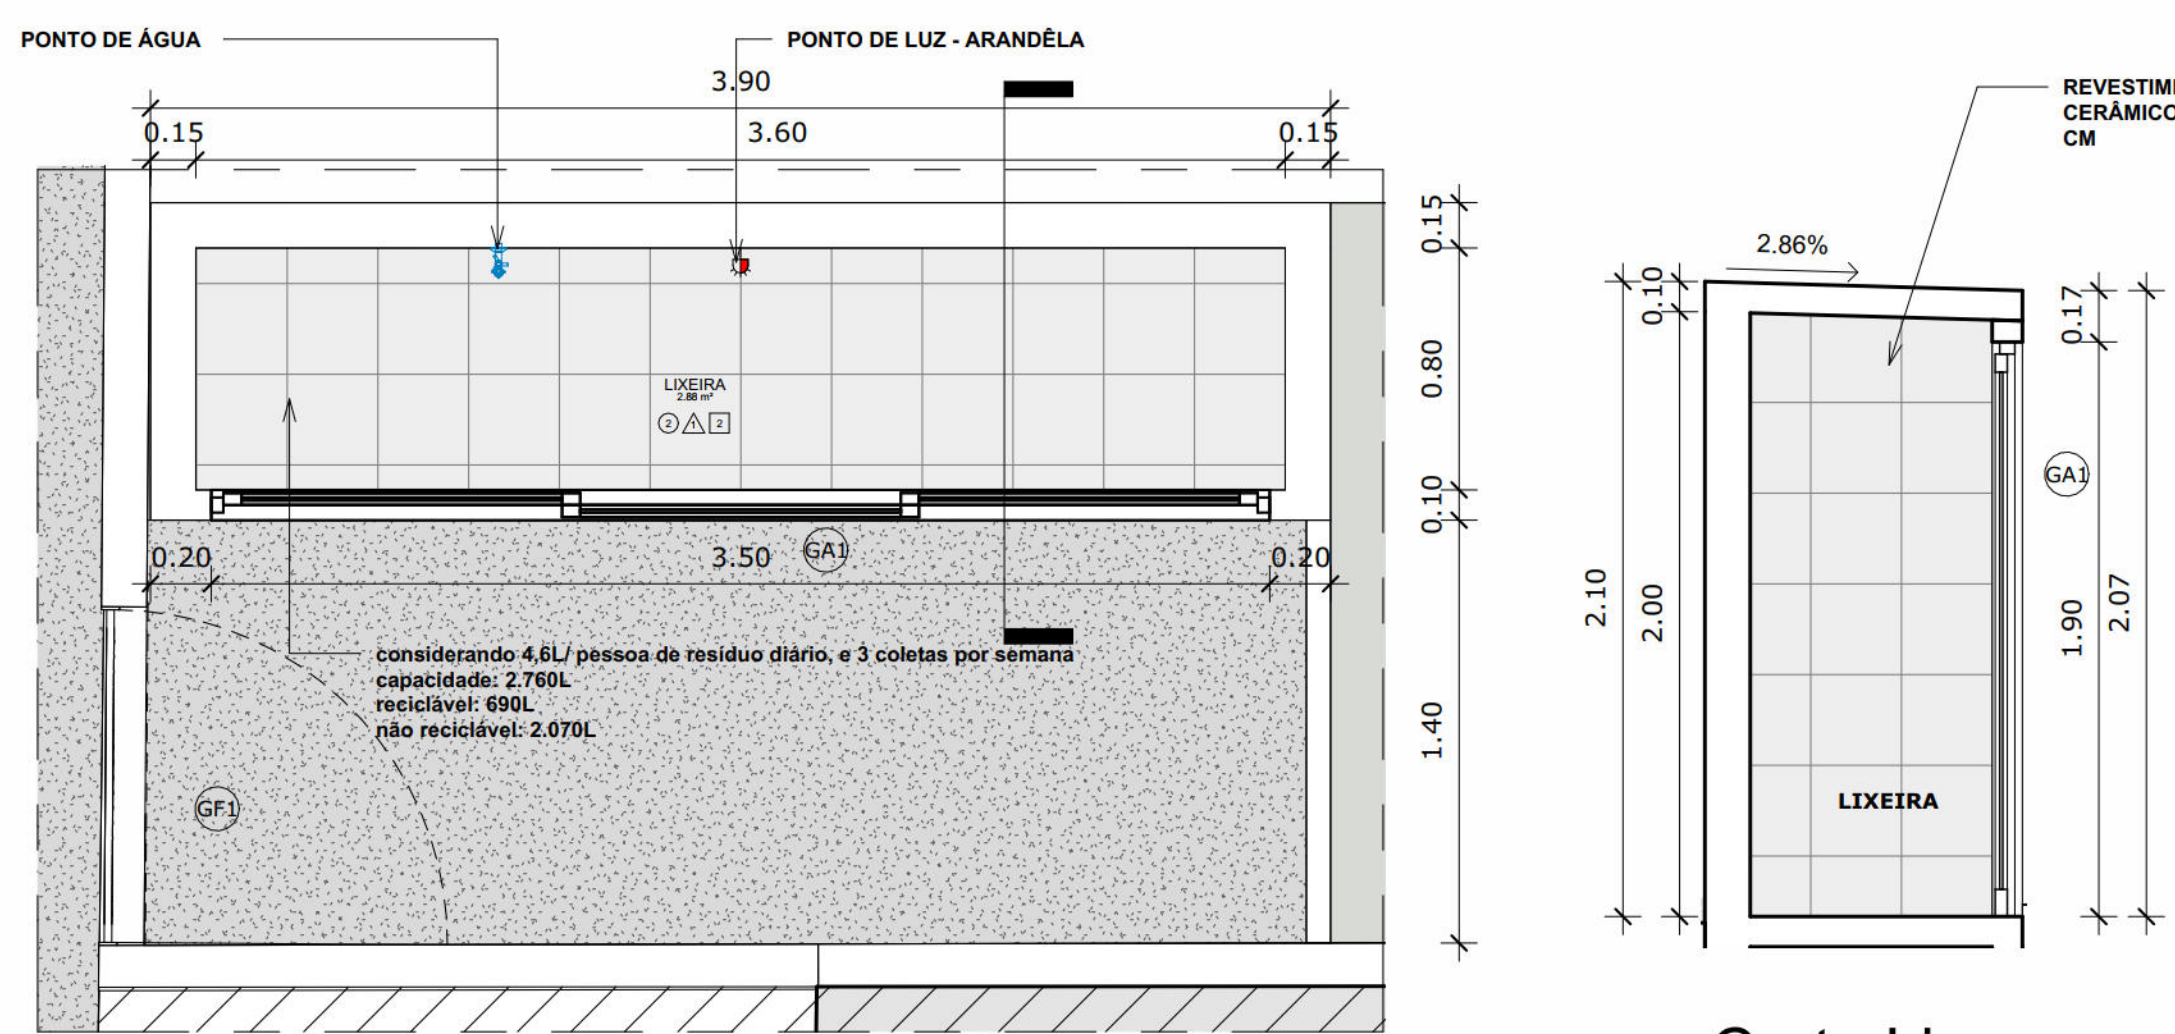


2 DET. LIXEIRA
1 : 25

3 Corte Lixo
1 : 25

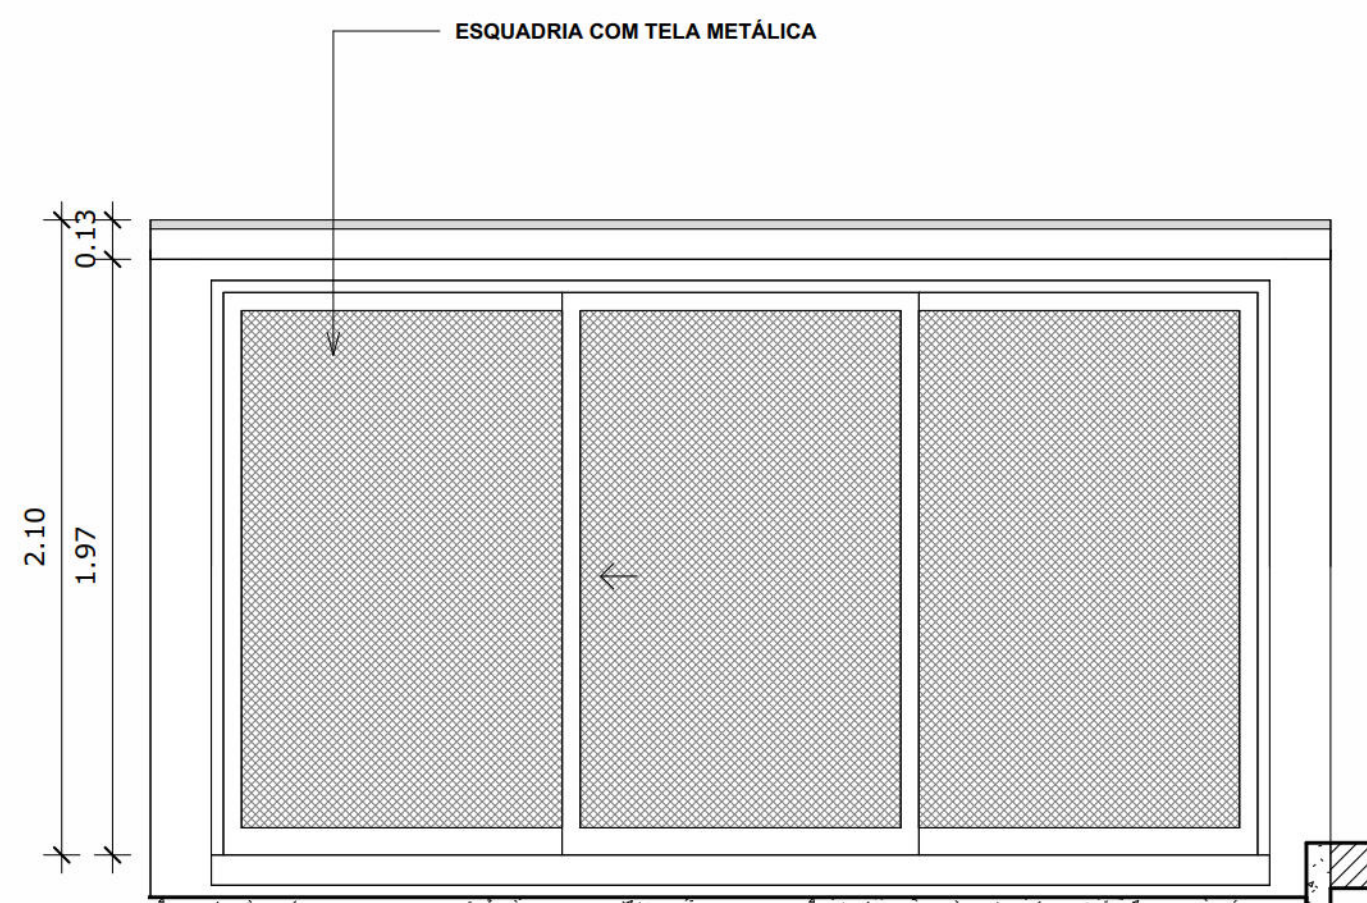


4 Fachada Lixo
1 : 25

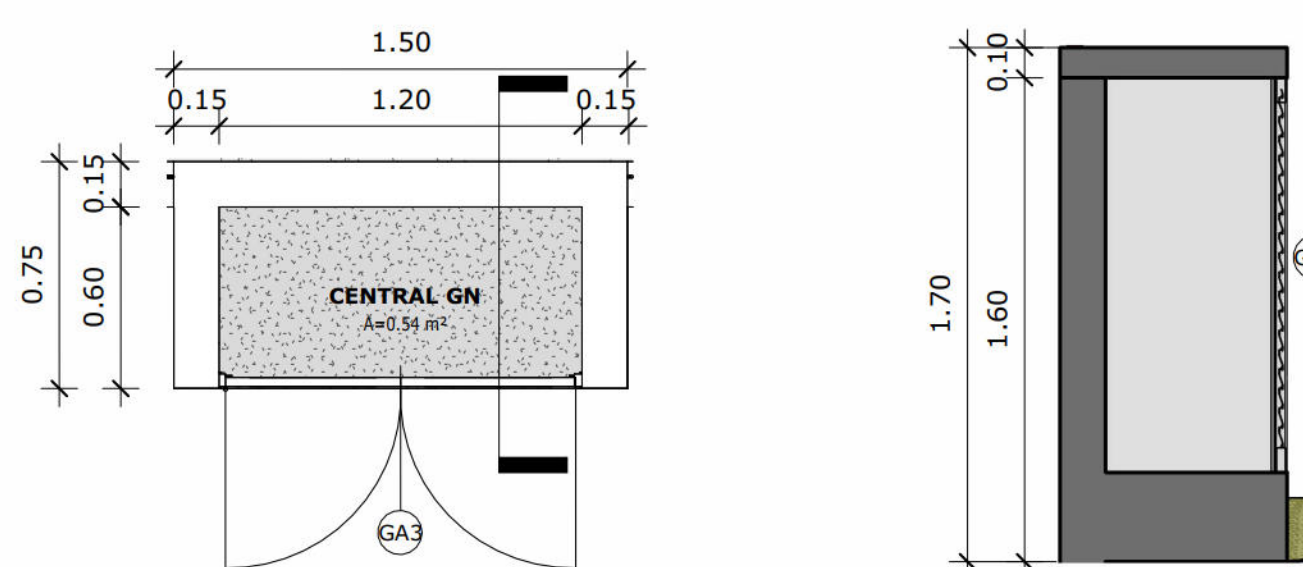

5 DET. CENTRAL DE GÁS
1 : 25

6 Corte 8
1 : 25

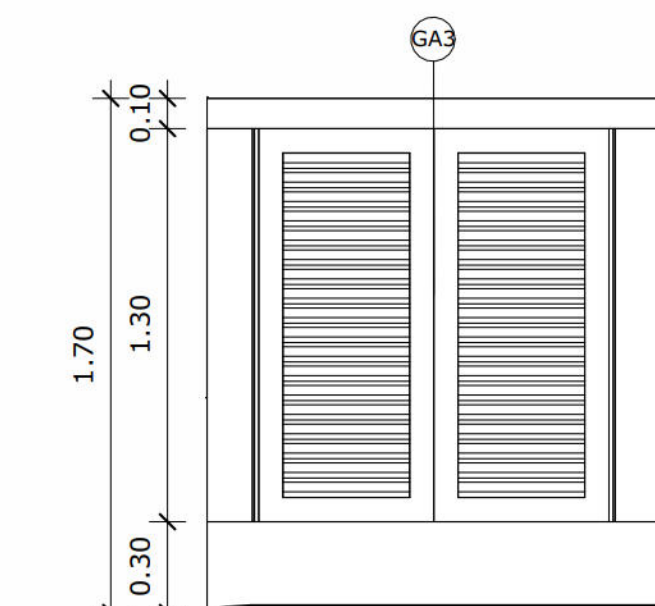

7 Corte 9
1 : 25

04	Ajustes solicitados URB	R04	25/04/2023
03	Ajustes solicitados URB	R03	14/04/2023
02	Nota técnica GPI-AN-0242023	R02	17/03/2023
01	Nota técnica GPU-AN-17012023	R01	10/02/2023
00	Emissão inicial	R00	13/01/2023
REVISÃO	REF. DESCRIÇÃO	VERIF.	DATA

PROPRIETÁRIO: URB - AUTARQUIA DE URBANIZAÇÃO DO RECIFE	CONTROLE INTERNO
RESPONSÁVEL TÉCNICO: MARCELO DE MELO NEVES	
CONSTRUÇÃO:	

PROJETO DE ARQUITETURA, PAISAGISMO E COMPLEMENTARES DE ENGENHARIA DO HABITACIONAL VILA ESPERANÇA, LOCALIZADO NO BAIRRO DO MONTEIRO, NA CIDADE DO RECIFE.

CLIENTE: PREFEITURA DA CIDADE DO RECIFE SECRETARIA DE INFRAESTRUTURA AUTARQUIA DE URBANIZAÇÃO DO RECIFE

PROJETO EXECUTIVO - ARQUITETURA PLANTA BAIXA - LOCAÇÃO TÉRREO FOLHA

ESCALA INDICADAS	UNIDADE DO DESENHO	ÁREA DO TERRENO	ESPECIFICAÇÕES
	METRO	1.784,07 m²	
SOBRE TÉCNICA	Marcelo de M. Neves	Arquiteto e Urbanista	Maria Luiza Almeida
Júlia Bird	Arquiteta e Urbanista		



QUADRO DE PAGINAÇÃO DE PISO - ÁREA EXTERNA		
ITEM	ESPECIFICAÇÕES	QUANT.
01	EXECUÇÃO DE PISO DE CONCRETO, COM ACABAMENTO DESEMPENADO, ESPESSURA DE 7CM, FCK = 20 MPA. (VER PROJETO DE PAVIMENTAÇÃO)	214,73 m²
02	FORNECIMENTO E PLANTIO DE FORRAÇÃO GRAMA BATATAIS EM PLACAS DE 0,50 X 0,50M, SOBRE SUBSTRATO COM 10CM DE ALTURA - FORNECIMENTO DE SUBSTRATO TRAÇO 3/1/1/1; TERRA ORGÂNICA DE COR ESCURA (3) / BARRO DE JARDIM (1) / HÚMUS DE MINHOCAS OU ADUBO ORGÂNICO (1) / FIBRA DE COCO OU VERMICULITA (1)	454,32 m²
03	FORNECIMENTO DE PEDRA BRITADA, GRANULOMETRIA TIPO Nº 02, SOBRE SUBSTRATO COM 10CM DE ALTURA - FORNECIMENTO DE SUBSTRATO TRAÇO 3/1/1/1; TERRA ORGÂNICA DE COR ESCURA (3) / BARRO DE JARDIM (1) / HÚMUS DE MINHOCAS OU ADUBO ORGÂNICO (1) / FIBRA DE COCO OU VERMICULITA (1)	231,55 m²
04	FORNECIMENTO DE AREIA DE FINGIR (AREIA FINA)	101,19 m²

03	Ajustes solicitados URB.	R03	14/04/2023
02	Nota técnica GPU-AN-0242023	R02	17/03/2023
01	Nota técnica GPU-AN-17012023	R01	10/02/2023
00	Emissão inicial	R00	13/01/2023
REVISÃO	REF. DESCRIÇÃO	VERIF.	DATA

PROPRIETÁRIO: URB - AUTARQUIA DE URBANIZAÇÃO DO RECIFE

RESPONSÁVEL TÉCNICO: MARCELO DE MELO NEVES

CONSTRUÇÃO: CONTROLE INTERNO

PROJETO DE ARQUITETURA, PAISAGISMO E COMPLEMENTARES DE ENGENHARIA DO HABITACIONAL VILA ESPERANÇA, LOCALIZADO NO BAIRRO DO MONTEIRO, NA CIDADE DO RECIFE.

CLIENTE: PREFEITURA DA CIDADE DO RECIFE SECRETARIA DE INFRAESTRUTURA AUTARQUIA DE URBANIZAÇÃO DO RECIFE

PROJETO EXECUTIVO - ARQUITETURA PLANTA DE PAGINAÇÃO EXTERNA FOLHA

AR 04/21

ESCALA INDICADAS	UNIDADE DO DESENHO	ÁREA DO TERRENO	ESPICILADO
1:100	METRO	1.784,07 m²	
ELABORADO POR	PROJETO	REVISADO POR	APROVADO POR
Marcelo de M. Neves Arquiteto e Urbanista	Julia Bird Arquiteta e Urbanista		Maria Luiza Almeida

ESTELA SUZANA MATIAS RICARTE BRAGA | Arquiteta | HILDA WANDERLEY GOMES | Engenheira Civil | LUIZ ANTÔNIO WANDERLEY NEVES FILHO | Arquiteto |






1 PLANTA DE PAISAGISMO

1 : 100




2 Banco de Concreto-Vista 3D

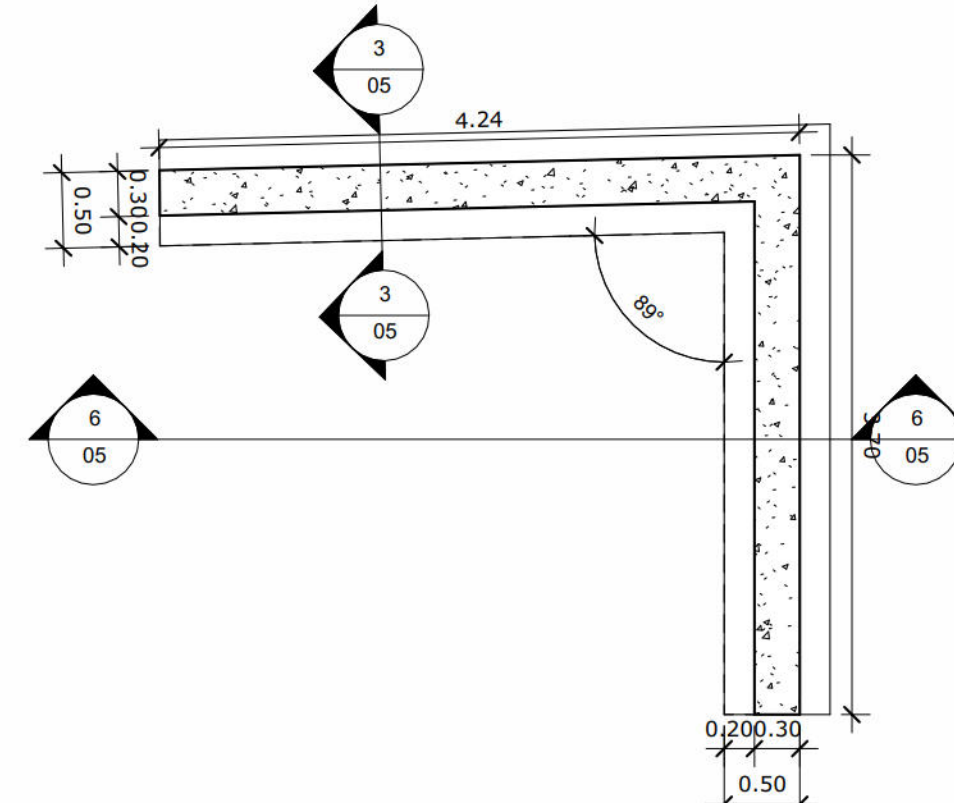


3 Corte B

1 : 25

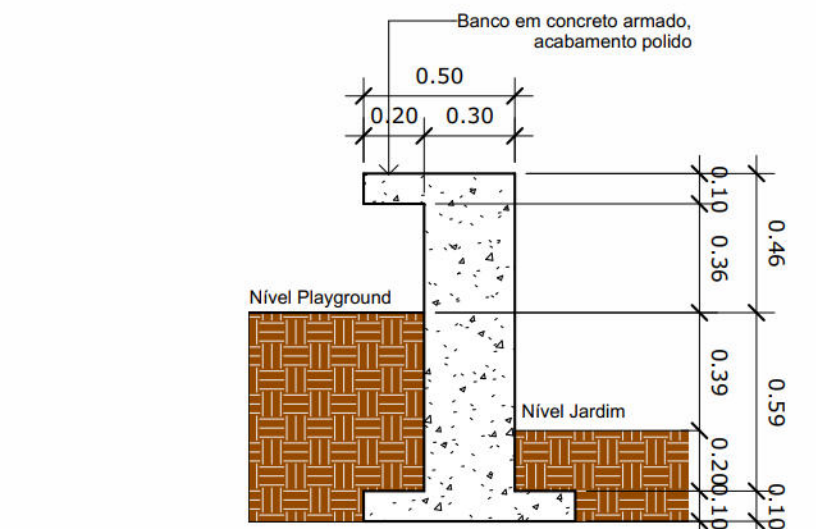


4 Planta Baixa - Banco

1 : 50

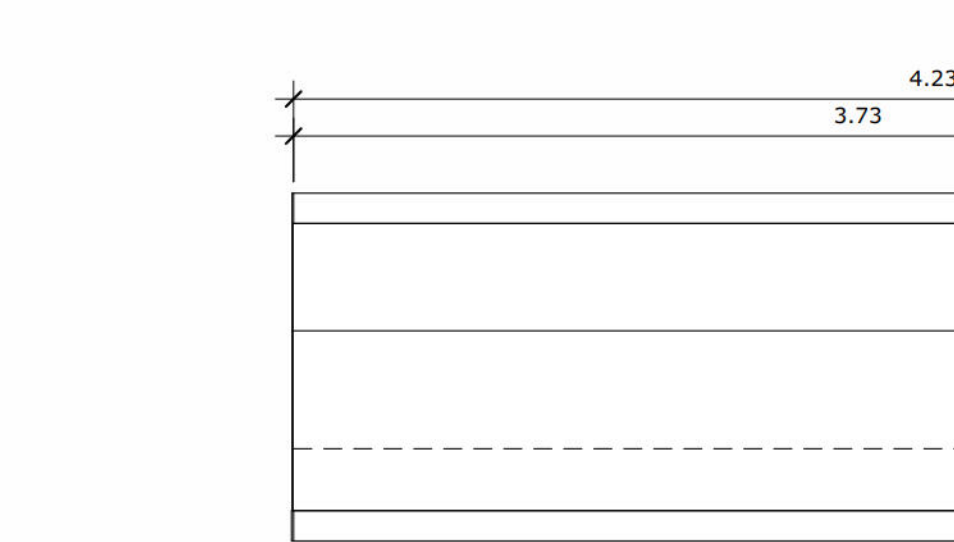


5 Elevação de topo

1 : 50

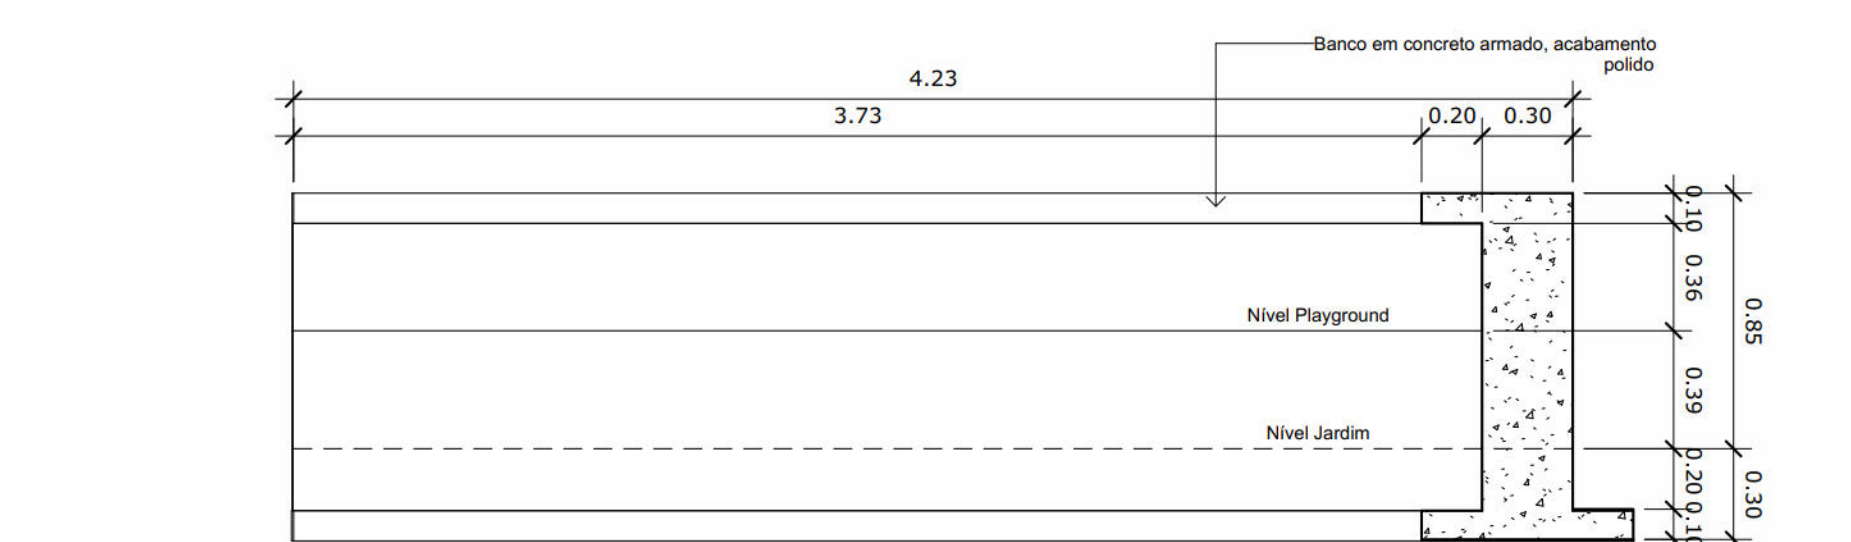


6 Corte A

1 : 25

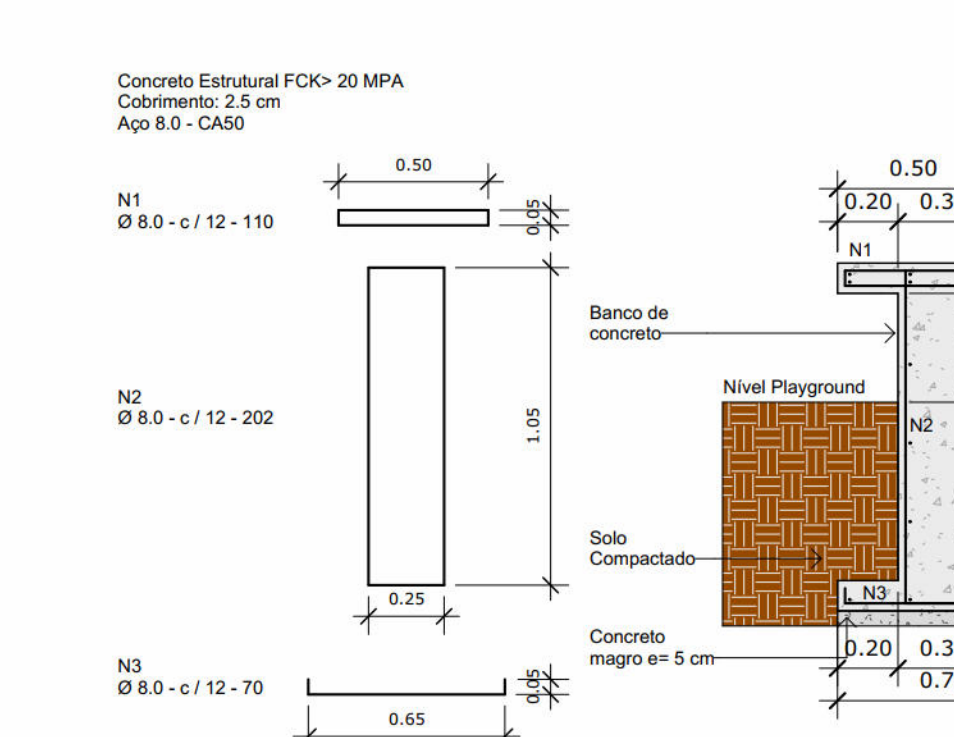

7 Detalhe Estrutura do Banco

1 : 25

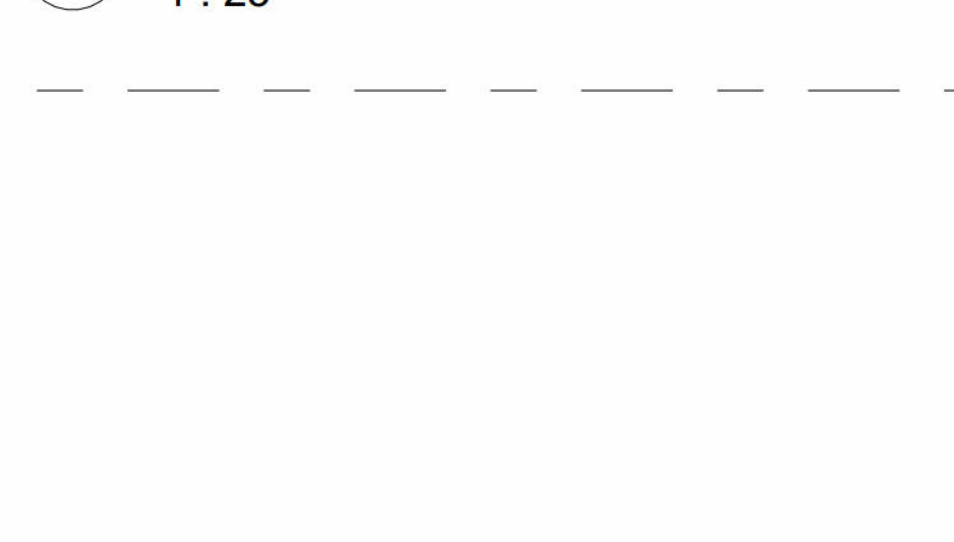

QUADRO DE ÁRVORES						
TIPO	SITUAÇÃO	NOME POPULAR	NOME CIENTÍFICO	ALTURA	PORTE	QUANTIDA DE
AB01	PROPOSTA	GRAVATÁ	<i>Aechmea eurycorymbus</i>	70 cm	ARBUSTO	192
AE01	EXISTENTE	PITANGUEIRA	<i>Eugenia uniflora (Myrtaceae)</i>	6 a 10m	PEQUENO PORTE	3
AE02	EXISTENTE	CAJAZEIRA	<i>Spondias mombin</i>	Até 25m	GRANDE-PORTE	1
AE03	EXISTENTE	COQUEIRO	<i>Cocos Nucifera</i>	-	GRANDE PORTE	2
AP01	PROPOSTA	IPE- ROXO	<i>Handroanthus impetiginosus Mattos</i>	8 a 12m	MÉDIO PORTE	2
AP02	PROPOSTA	LOURO- BRANCO	<i>Cordia onococalyx Allemão</i>	8 a 12m	MÉDIO PORTE	6
AR01	RETIRADA	MANGUEIRA	<i>Mangifera indica L.</i>	12 a 25m	GRANDE PORTE	3
AR02	RETIRADA	COQUEIRO	<i>Cocos Nucifera</i>	-	GRANDE PORTE	3
AR03	RETIRADA	CASTANHOLA	<i>Terminalia catappa</i>	ATÉ 35m	GRANDE PORTE	1
AR04	RETIRADA	EMBAÚBA	<i>Cecropia pachystachya</i>	4 a 8m	PEQUENO PORTE	4
AR05	RETIRADA	ACEROLA	<i>Malpighia emarginata</i>	3 a 5m	PEQUENO PORTE	2
AR06	RETIRADA	CARAMBOLA	<i>Averrhoa carambola</i>	6 a 8m	MÉDIO PORTE	1
AR07	RETIRADA	JAMBEIRO	<i>Syzygium malaccense</i>	Até 30M	GRANDE PORTE	2
AR08	RETIRADA	FRUTA-PÃO	<i>Artocarpus communis</i>	Até 20m	GRANDE PORTE	1
AR09	RETIRADA	JAMELÃO	<i>Syzygium cumini</i>	10 a 15m	GRANDE PORTE	1
Total geral: 224						

03	Ajustes solicitados URB	R03	14/ 04/ 2023
02	Nota técnica GPI-AN-0242023	R02	17/ 03/ 2023
01	Nota técnica GPU-AN-17012023	R01	10/ 02/ 2023
00	Emissão inicial	R00	13/ 01/ 2023
REVISÃO	REF.	VERIF.	DATA

PROPRIETÁRIO URB - AUTARQUIA DE URBANIZAÇÃO DO RECIFE	RESPONSÁVEL TÉCNICO - MARCELO DE MELO NEVES	CONSTRUÇÃO	CONTROLE INTERNO
---	---	------------	------------------

PROJETO	PROJETO DE ARQUITETURA, PAISAGISMO E COMPLEMENTARES DE ENGENHARIA DO HABITACIONAL VILA ESPERANÇA, LOCALIZADO NO BAIRRO DO MONTEIRO, NA CIDADE DO RECIFE.
---------	--

CLIENTE	PREFEITURA DA CIDADE DO RECIFE SECRETARIA DE INFRAESTRUTURA AUTARQUIA DE URBANIZAÇÃO DO RECIFE
---------	--

PROJETO EXECUTIVO - ARQUITETURA	FOLHA
PLANTA DE PAISAGISMO	AR 05 /21

ESCALA	UNIDADE DO DESENHO	ÁREA DO TERRENO	INDICADAS	METRO	1.784,07 m²
EQUIPE TÉCNICA	Marcelo de M. Neves	Arquiteto e Urbanista	Júlia Bird	Arquiteta e Urbanista	ESTAGIÁRIOS Maria Luiza Almeida

colmeia	ESTELLA SUZANA MATIAS RICARTE BRAGA	Arquiteta	HILDA WANDERLEY GOMES	Engenheira Civil	LUIZ ANTÔNIO WANDERLEY NEVES FILHO	Arquiteto
---------	-------------------------------------	-----------	-----------------------	------------------	------------------------------------	-----------

QUADRO DE MOBILIÁRIOS		
TIPO	DESCRIÇÃO	QUANTIDA DE
01	JARDINEIRA, PARA HORTA COMUNITÁRIA, EM ALVENARIA 210x70x45 cm	8
02	CONJUNTO DE 3 GANGORAS EM MADEIRA	1
03	CONJUNTO PLAYGROUND, COM CASA BALANÇO E ESCORREGO, EM MADEIRA	1
04	BICICLETÁRIO EM TUBO DE AÇO GALVANIZADO 2" COM DEMÃO DE ANTICORROSIVO E ESMALTE SINTÉTICO NA COR VERMELHA	10

Total geral: 20



POSTES		
TIPO	DESCRIÇÃO	QUANTIDA DE
LUM	POSTE METÁLICO RETO H=4m.	15

Total geral: 15



1 PLANTA DE MOBILIÁRIO
1 : 100



2 PLANTA BAIXA - FIXAÇÃO
PLAYGROUND
1 : 50

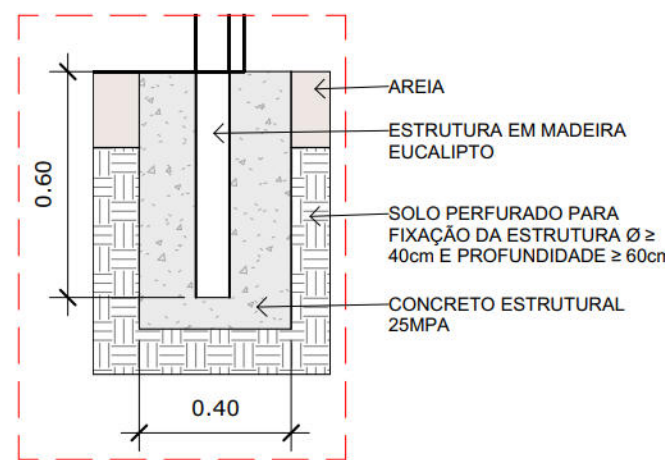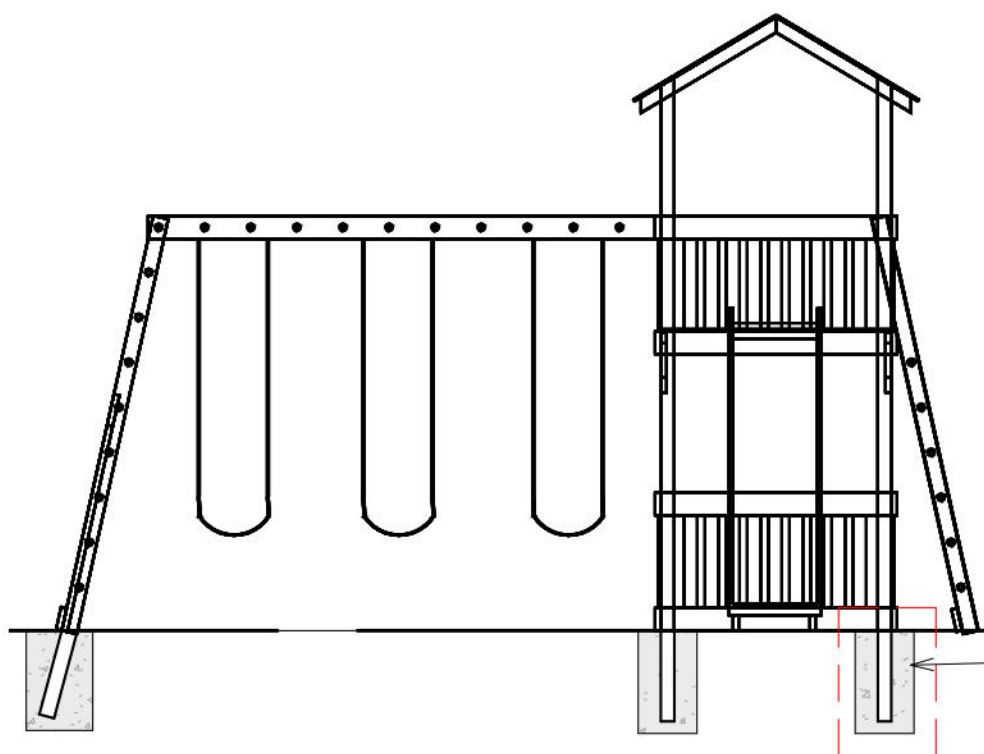

FUNDAÇÃO PARA
FIXAÇÃO DA ESTRUTURA Ø ≥ 40cm E PROFUNDIDADE ≥ 60cm


3 CORTE - FIXAÇÃO
PLAYGROUND
1 : 50

4 AMPLIAÇÃO- FIXAÇÃO
PLAYGROUND
1 : 20

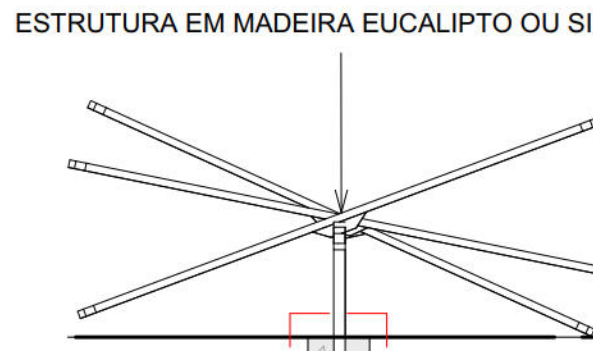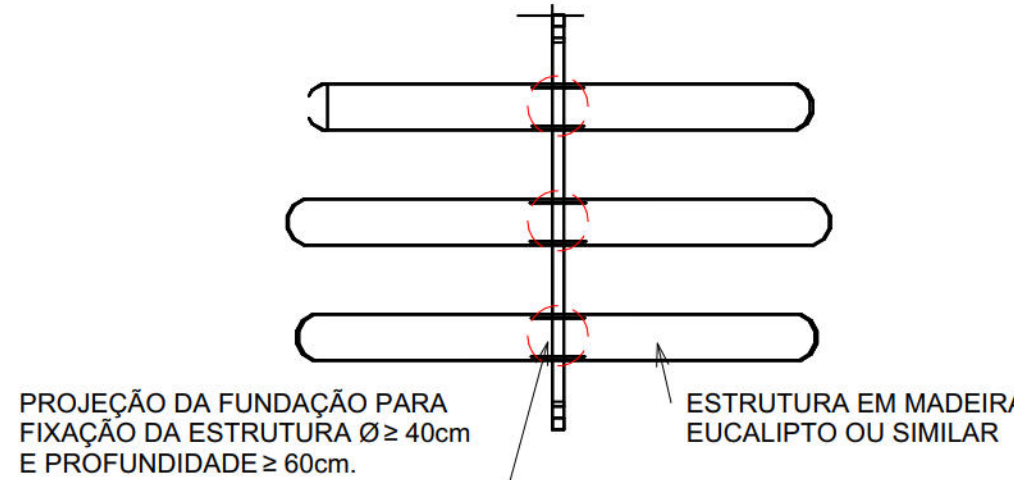


5 PLANTA BAIXA - FIXAÇÃO
GANGORRA
1 : 50


6 CORTE - FIXAÇÃO
GANGORRA
1 : 50

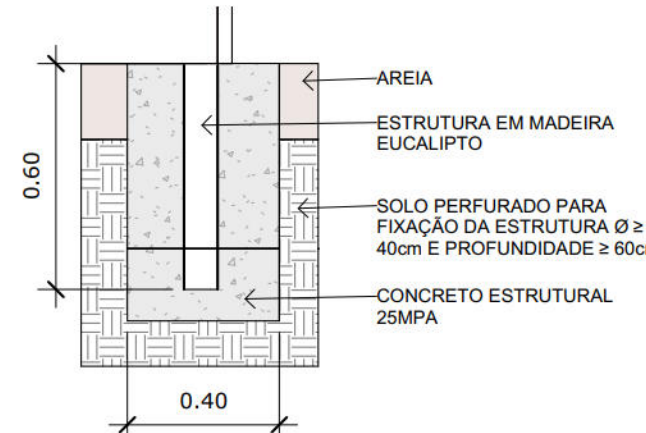

7 AMPLIAÇÃO- FIXAÇÃO
GANGORRA
1 : 20

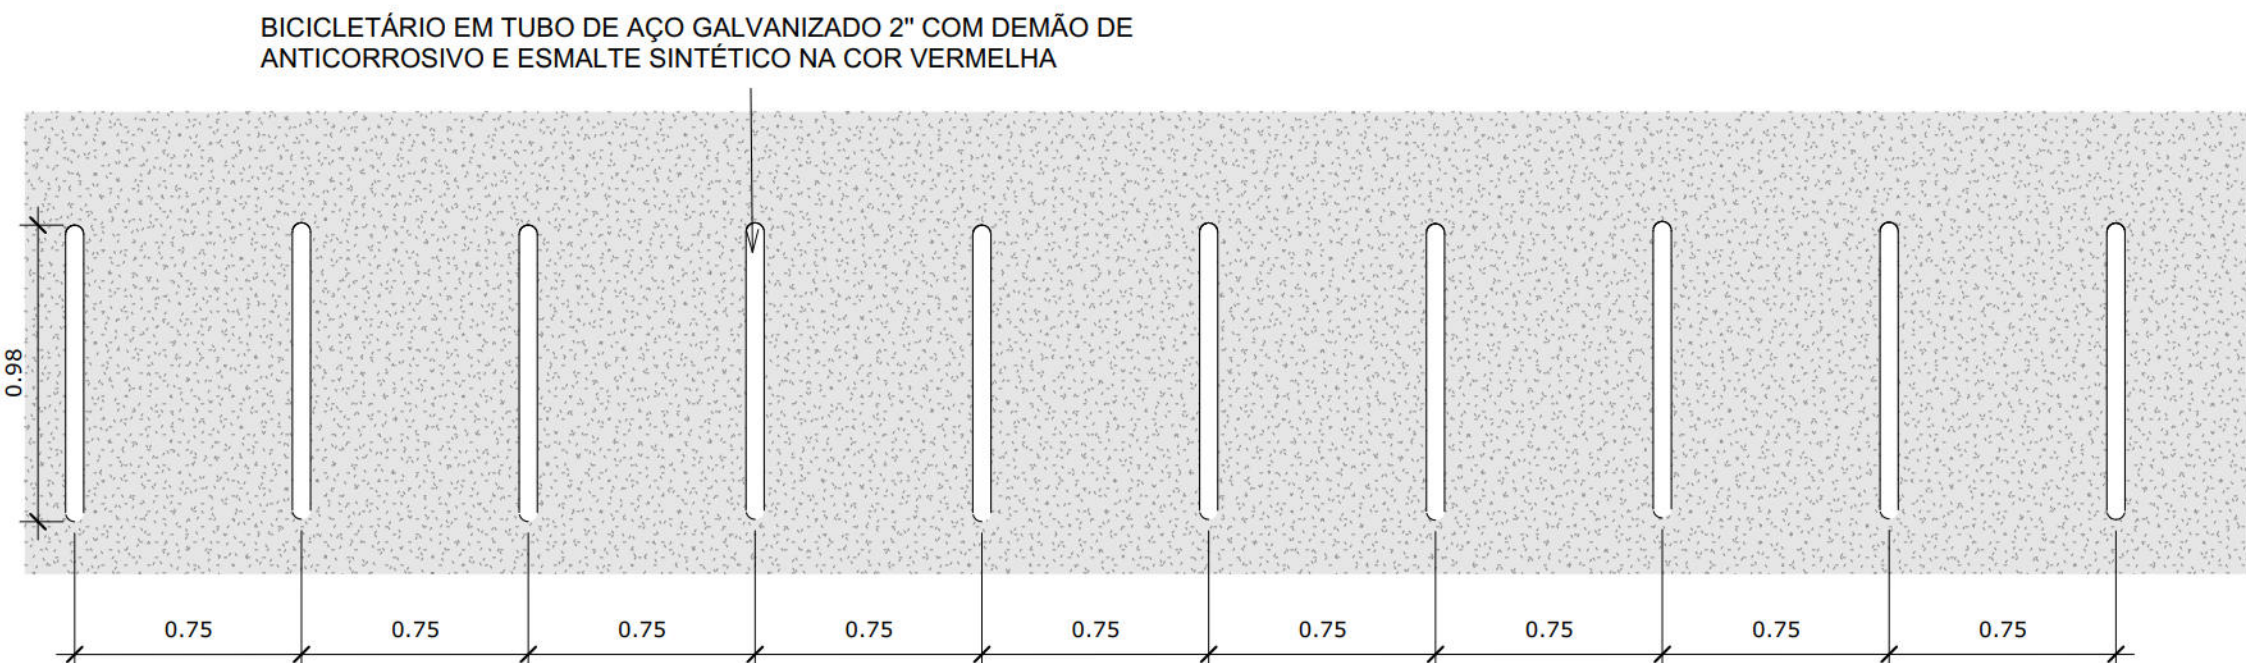

8 PLANTA BAIXA -
BICICLETÁRIO
1 : 25

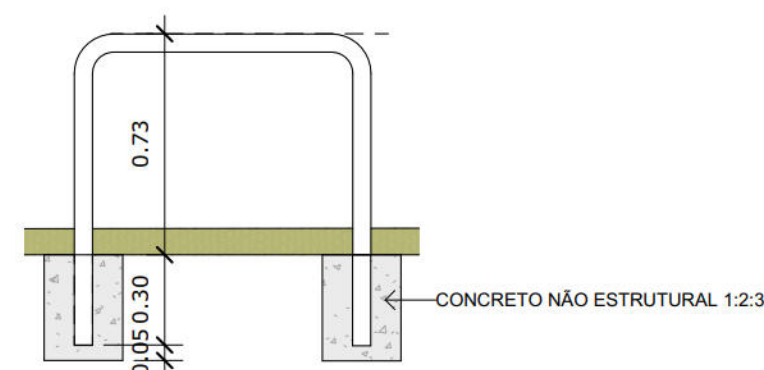

9 CORTE BICICLETÁRIO
1 : 25

03	Ajustes solicitados URB	R03	14/ 04/ 2023
02	Nota técnica GPI-AN-0242023	R02	17/ 03/ 2023
01	Nota técnica GPU-AN-17012023	R01	10/ 02/ 2023
00	Emissão inicial	R00	13/ 01/ 2023
REVISÃO	REF.	DESCRIÇÃO	VERIF. DATA

PROPRIETÁRIO: URB - AUTARQUIA DE URBANIZAÇÃO DO RECIFE	CONTROLE INTERNO
RESPONSÁVEL TÉCNICO: MARCELO DE MELO NEVES	
CONSTRUÇÃO:	

PROJETO DE ARQUITETURA, PAISAGISMO E COMPLEMENTARES DE ENGENHARIA DO HABITACIONAL VILA ESPERANÇA, LOCALIZADO NO BAIRRO DO MONTEIRO, NA CIDADE DO RECIFE.

CLIENTE: PREFEITURA DA CIDADE DO RECIFE
SECRETARIA DE INFRAESTRUTURA
AUTARQUIA DE URBANIZAÇÃO DO RECIFE

PROJETO EXECUTIVO - ARQUITETURA FOLHA
PLANTA LOCAÇÃO - MOBILIÁRIO AR 06 /21

ESCALA INDICADAS	UNIDADE DO DESENHO	ÁREA DO TERRENO	ESTAGIÁRIOS
	METRO	1.784,07 m²	
EQUIPE TÉCNICA			
Marcelo de M. Neves Arquiteto e Urbanista			Maria Luiza Almeida
Júlia Bird Arquiteta e Urbanista			

ESTELLA SUZANA MATIAS RICARTE BRAGA | Arquiteta |
HILDA WANDERLEY GOMES | Engenheira Civil |
LUIZ ANTÔNIO WANDERLEY NEVES FILHO | Arquiteto |

