

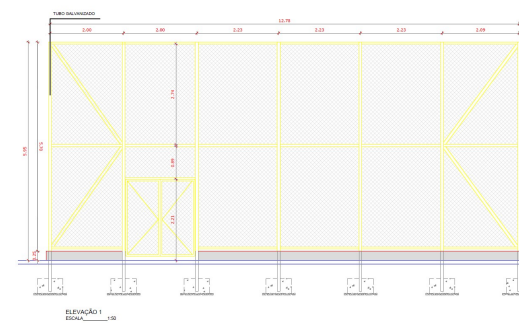
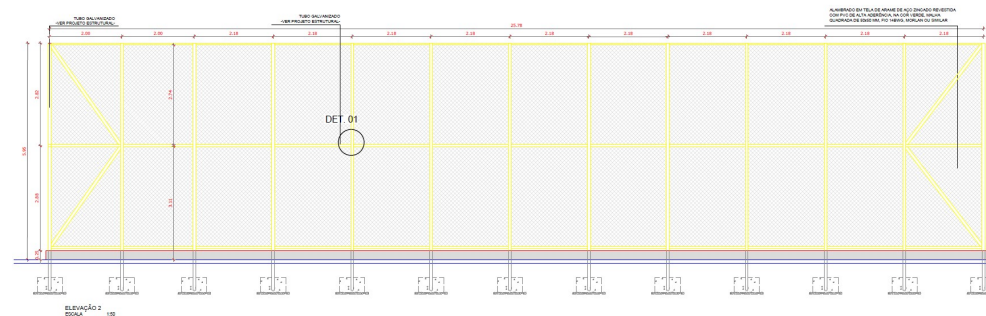
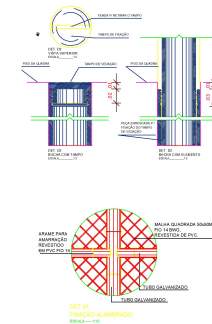


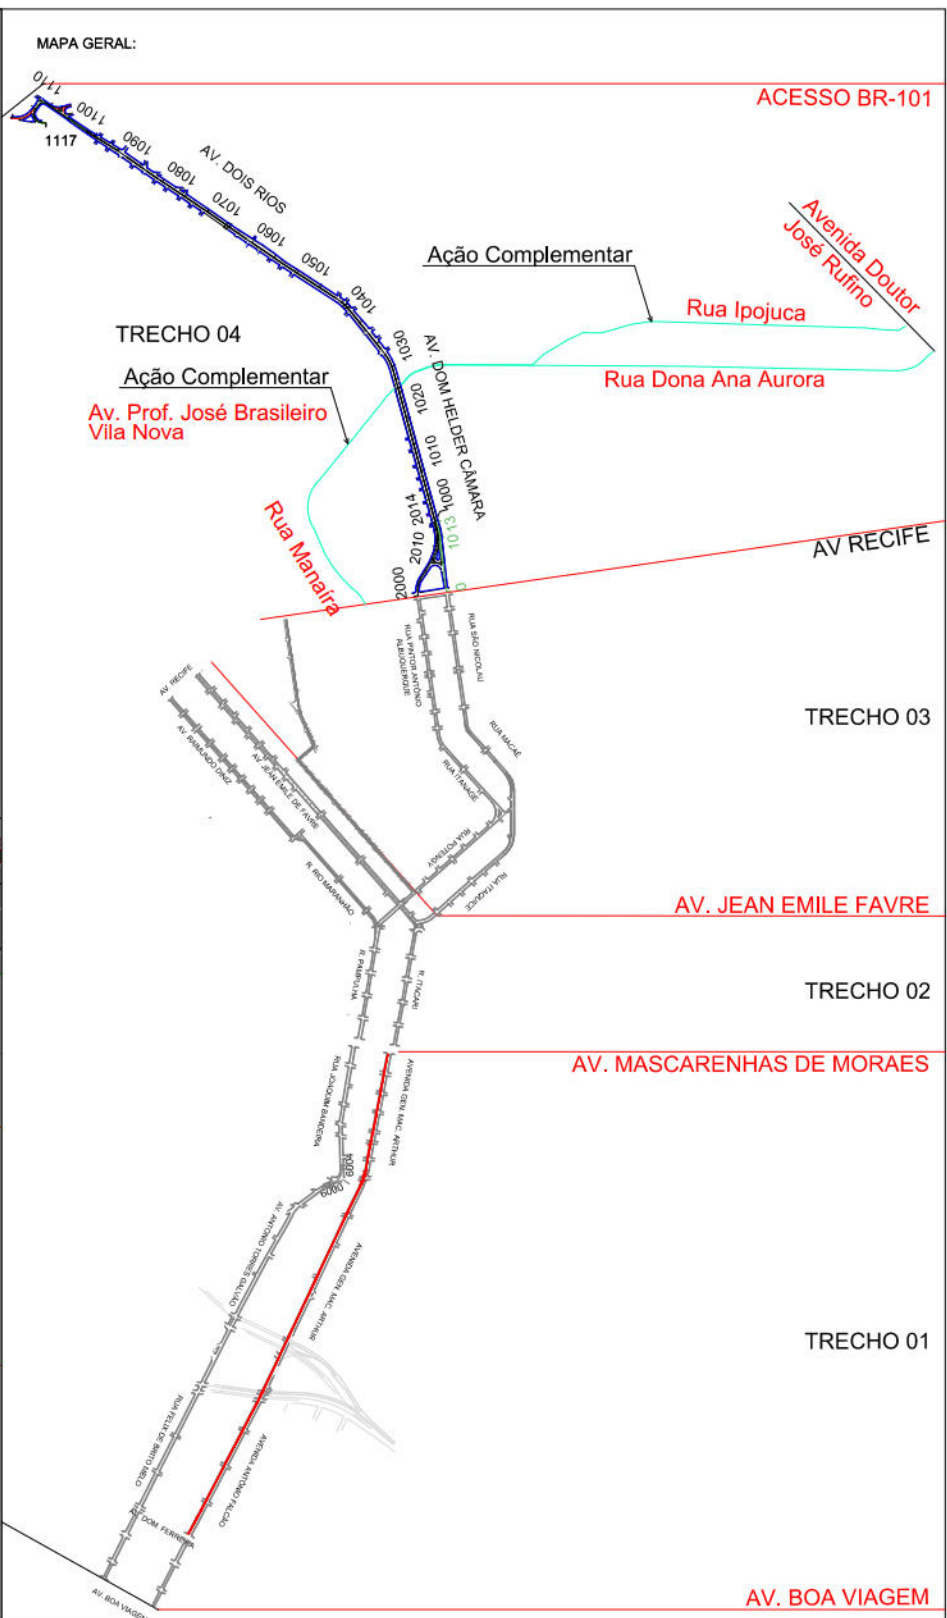


[illegible]

PLANTA
ESC.: 1:500

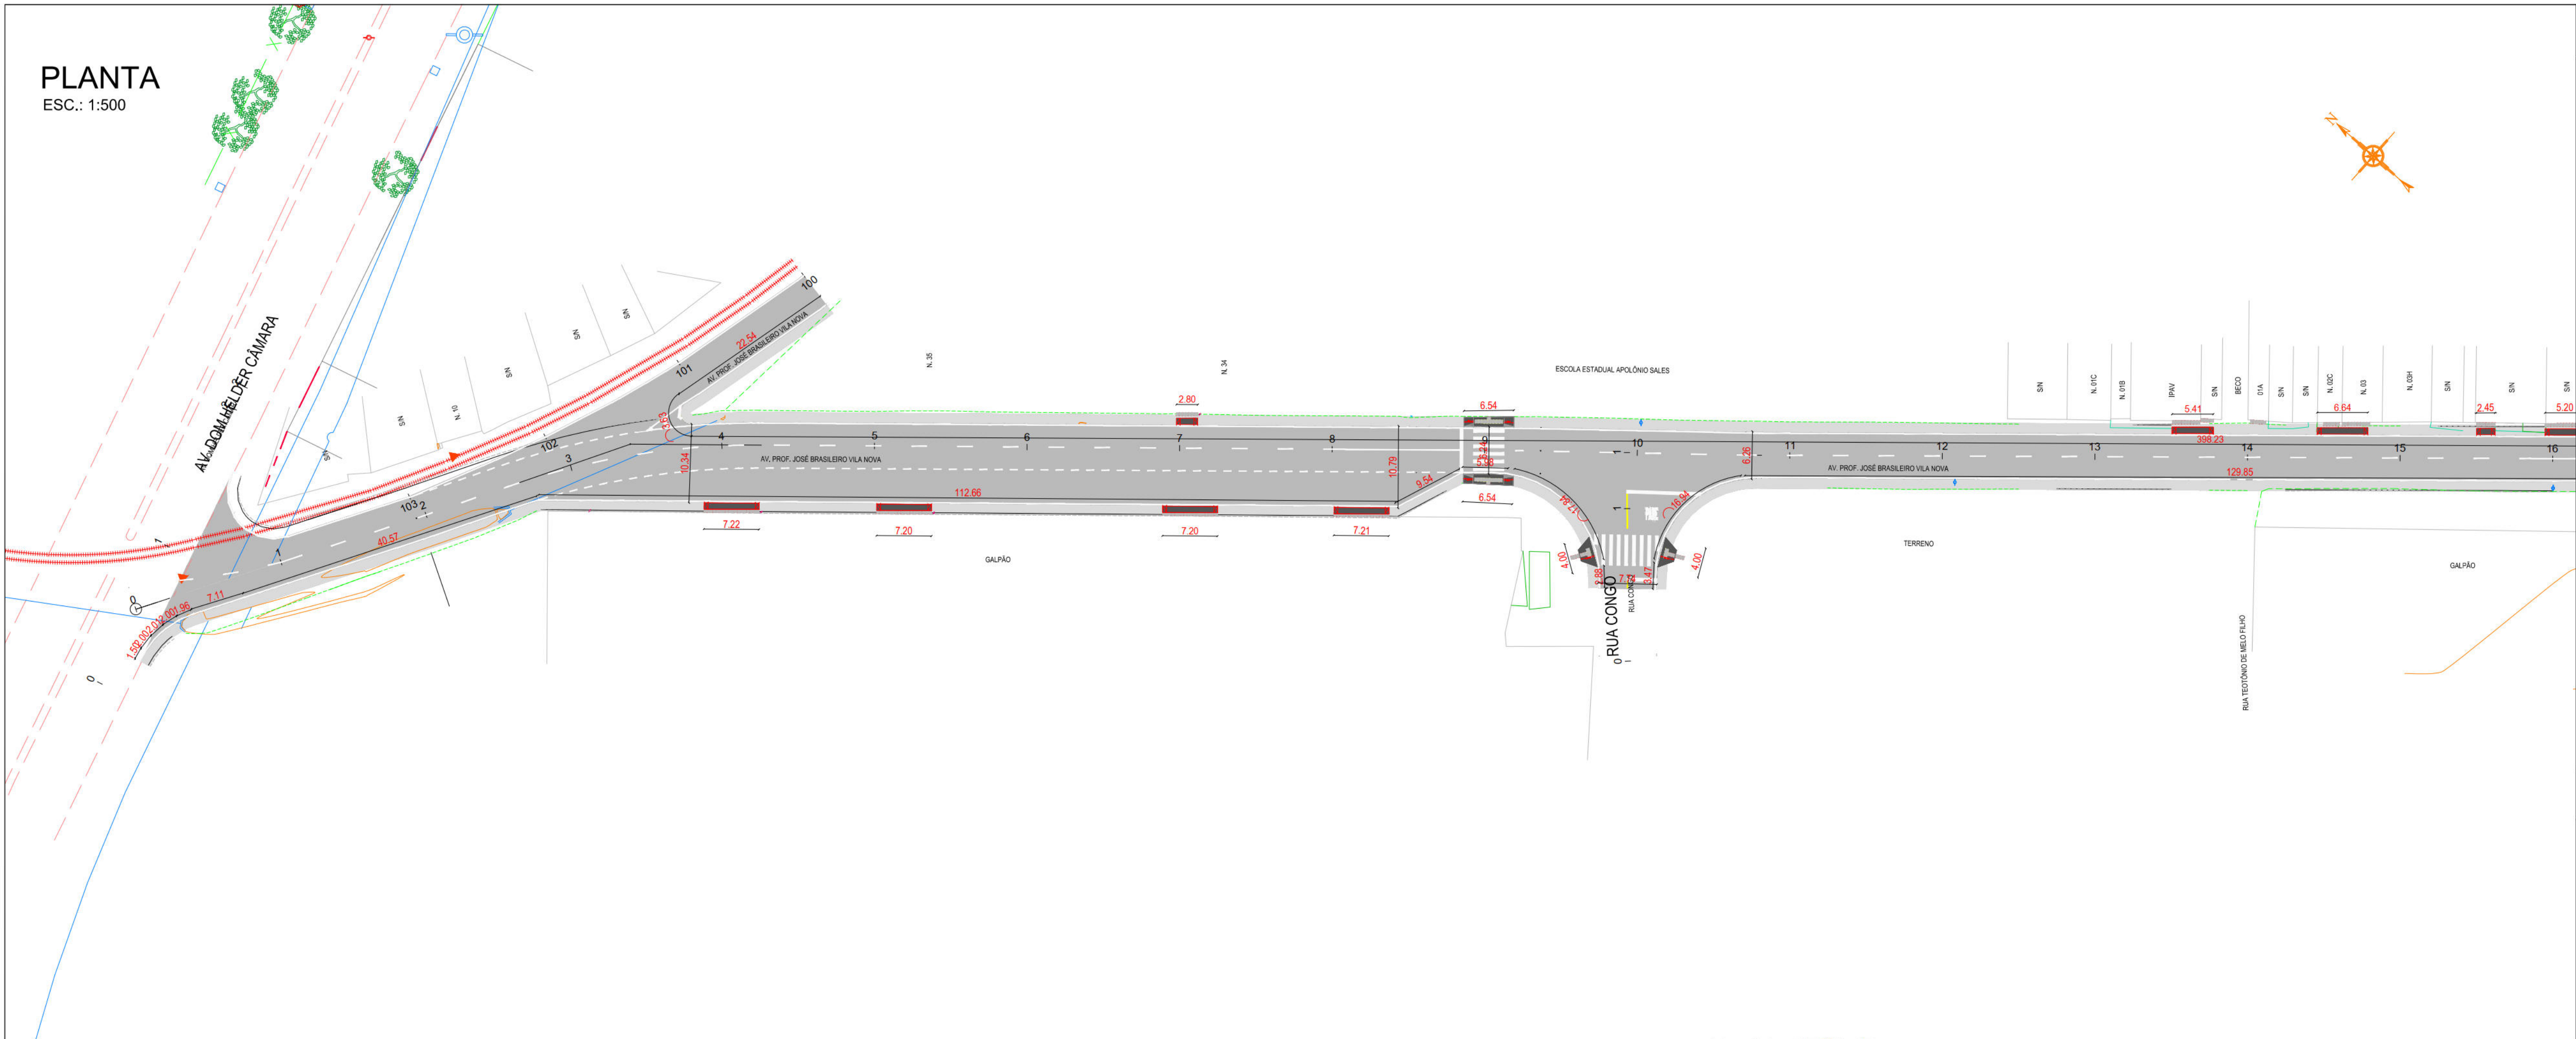

- CONVENÇÕES:
- ESTACAS DE PROJETO
 - SETAS E INSCRIÇÕES
 - MARCAS LONGITUDINAIS
 - NORTE

PLANTA
ESC.: 1:500


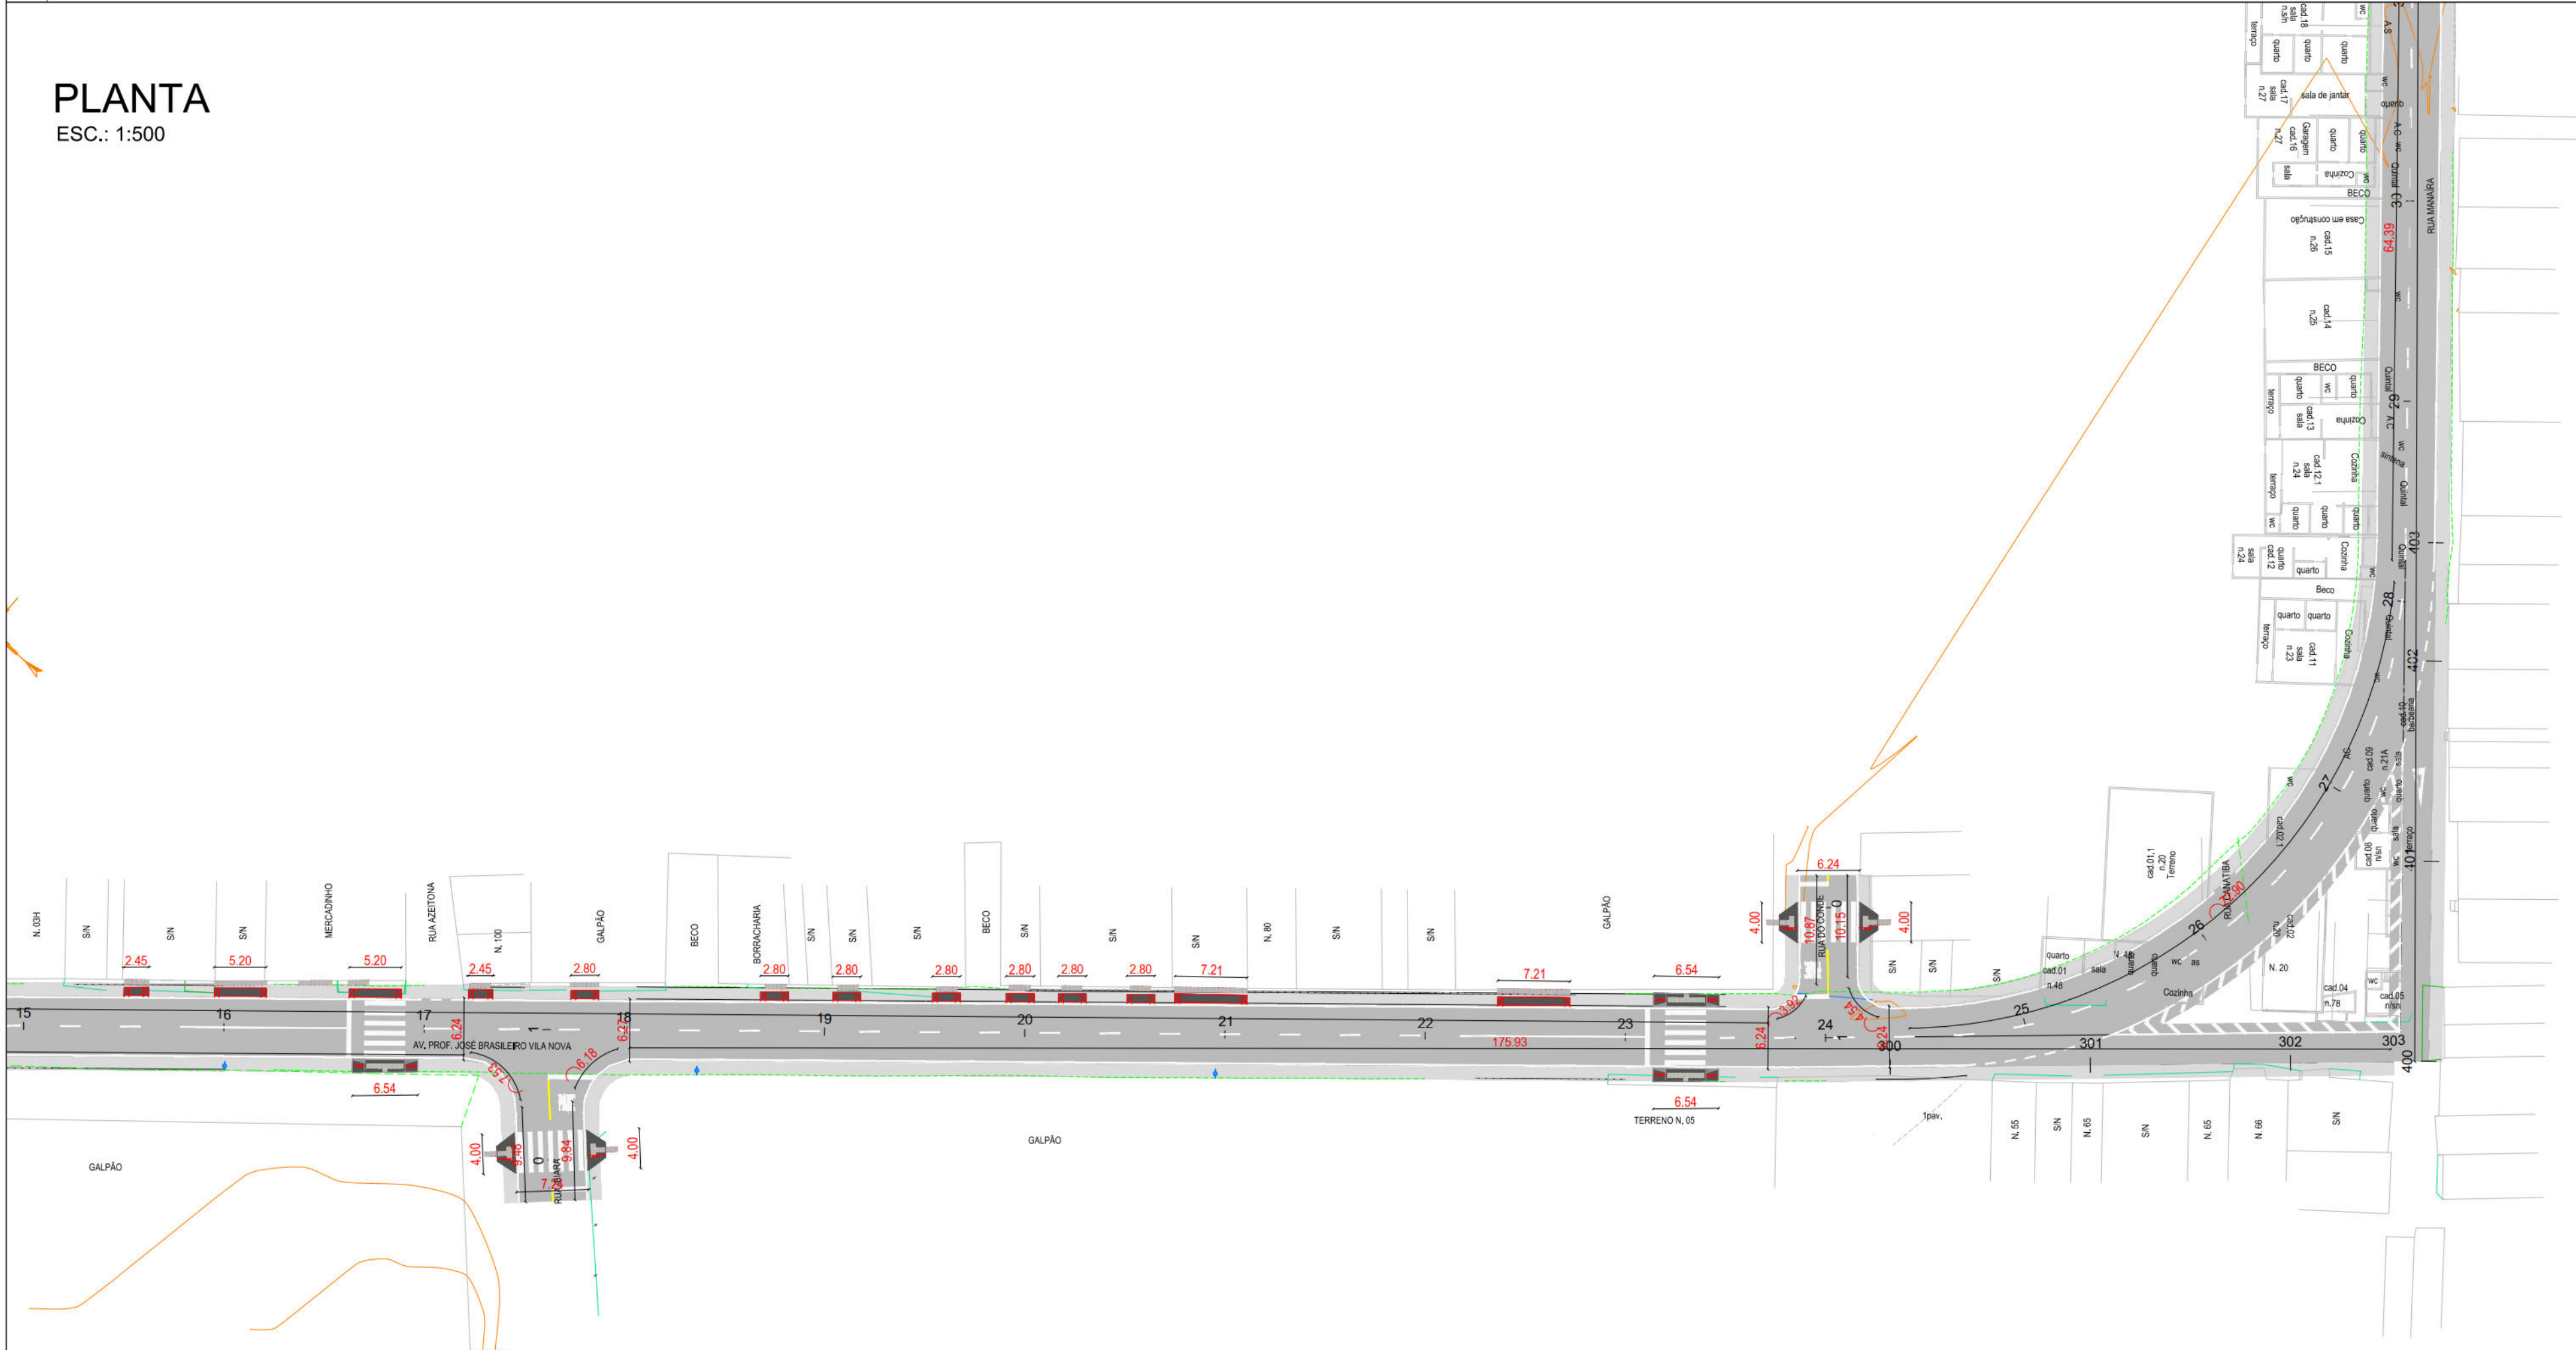


00	VERSÃO INICIAL	01/02/2024	ENIO OLIVEIRA
Nº:	DISCRIMINAÇÃO:	DATA:	RESPONSÁVEL:
PROPRIETÁRIO: AUTARQUIA DE URBANIZAÇÃO DO RECIFE - URB			
PROJETO:			
CONSTRUÇÃO:			
 PREFEITURA DA CIDADE DO RECIFE SECRETARIA DE CONTROLE E DESENVOLVIMENTO URBANO E OBRAS AUTARQUIA DE URBANIZAÇÃO DO RECIFE			
DIRETORIA DO PLANEJAMENTO E PROJETOS: LUANA GENTIL DE BARROS PEREIRA			
PROJETOS EXECUTIVOS DE ADEQUAÇÃO VIÁRIA DA II PERIMETRAL, DA III PERIMETRAL, DA RADIAL SUL E DE SISTEMAS VIÁRIOS COMPLEMENTARES PARA A IMPLANTAÇÃO DE CORREDORES EXCLUSIVOS DE ÔNIBUS			
RADIAL SUL			
ROTA ALTERNATIVA: AV. DOM HELDER / AV. RECIFE			
SITUAÇÃO:	AV. PROF. JOSÉ BRASILEIRO VILA NOVA	ESCALA:	INDICADA
DATA:	MARÇO/2024	ETAPA:	PROJETO
CONTEÚDO:	PROJETO DE ACESSIBILIDADE - PLANTA	EQUIPE TÉCNICA:	Maria do Carmo Nogueira de Fátima Barbosa
AUTORIA DO PROJETO:	FRANCISCA		
			ACE - 01/03


ESC.: 1:500




ESC.: 1:500

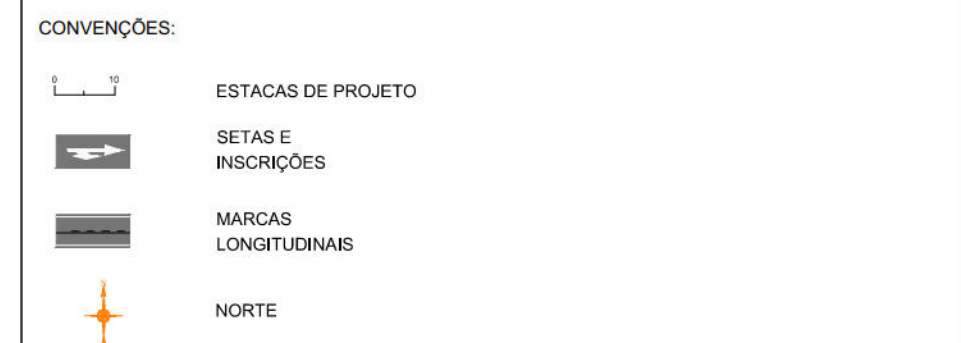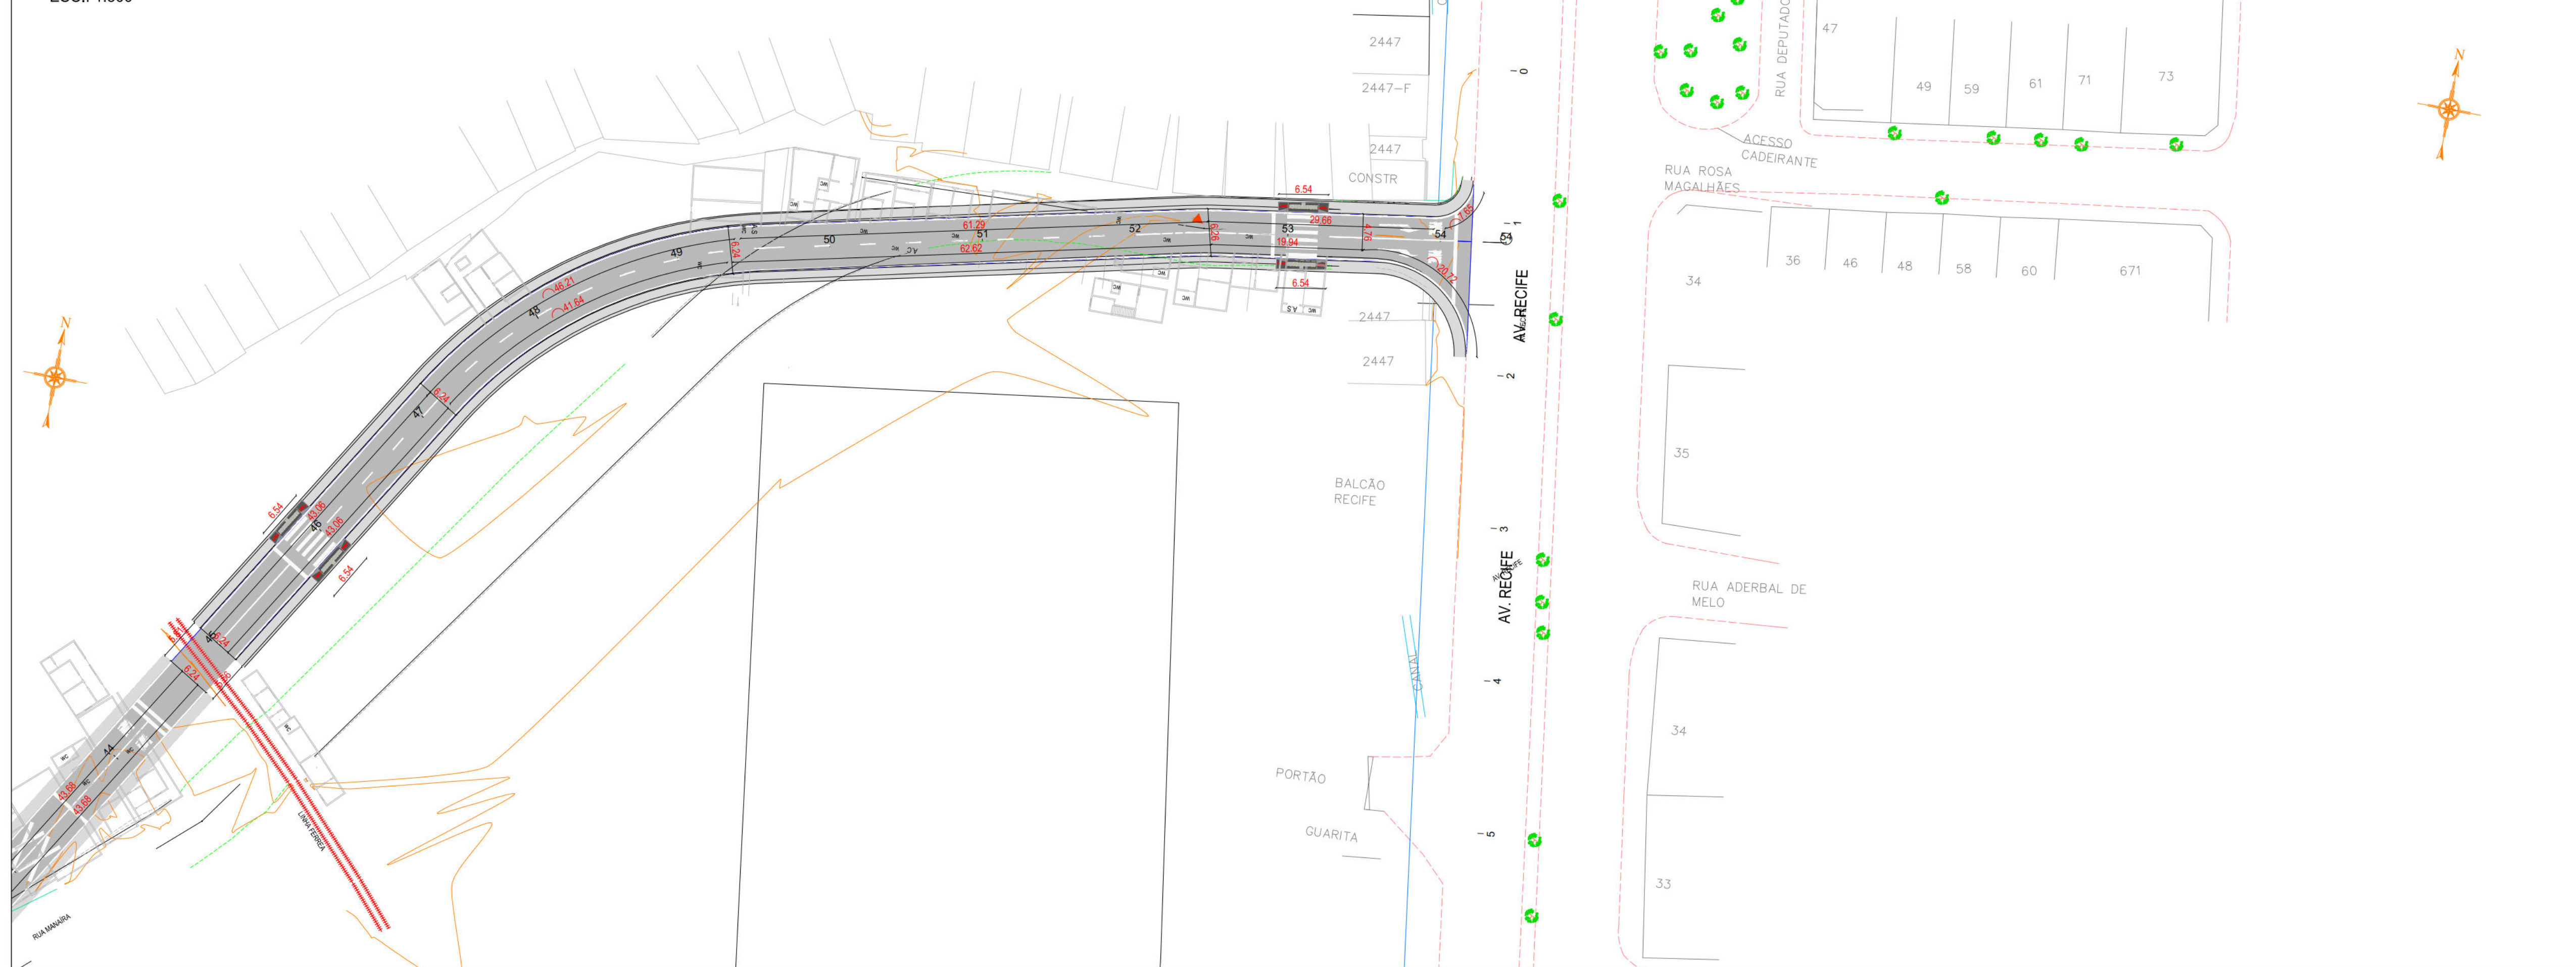

00	VERSÃO INICIAL	01/02/2024	ENIO OLIVEIRA
Nº:	DISCRIMINAÇÃO:	DATA:	RESPONSÁVEL:
PROPRIETÁRIO: AUTARQUIA DE URBANIZAÇÃO DO RECIFE - URB			
PROJETO:			
CONSTRUÇÃO:			
 PREFEITURA DA CIDADE DO RECIFE SECRETARIA DE CONTROLE E DESENVOLVIMENTO URBANO E OBRAS AUTARQUIA DE URBANIZAÇÃO DO RECIFE			
DIRETORIA DE PLANEJAMENTO E PROJETOS: LUIZA GENTIL DE BARROS PEREIRA PROJETOS EXECUTIVOS DE ADEQUAÇÃO VIÁRIA DA II PERIMETRAL, DA III PERIMETRAL, DA RADIAL SUL E DE SISTEMAS VIÁRIOS COMPLEMENTARES PARA A IMPLANTAÇÃO DE CORREDORES EXCLUSIVOS DE ONIBUS RADIAL SUL ROTA ALTERNATIVA: AV. DOM HELDER / AV. RECIFE			
SITUAÇÃO: AV. PROF. JOSE BRASILEIRO VILA NOVA		ESCALA: INDICADA	
DATA: MARÇO/2024		COORDENAÇÃO: RS-16-PEACE-01-RI00	
CONTÉÚDO: PROJETO DE ACESSIBILIDADE - PLANTA		EQUIPE TÉCNICA: Marta do Carmo Mota de Farias Barbosa	
AUTORIA DO PROJETO:		PRANCHAS:	
			
ACE - 02/03			

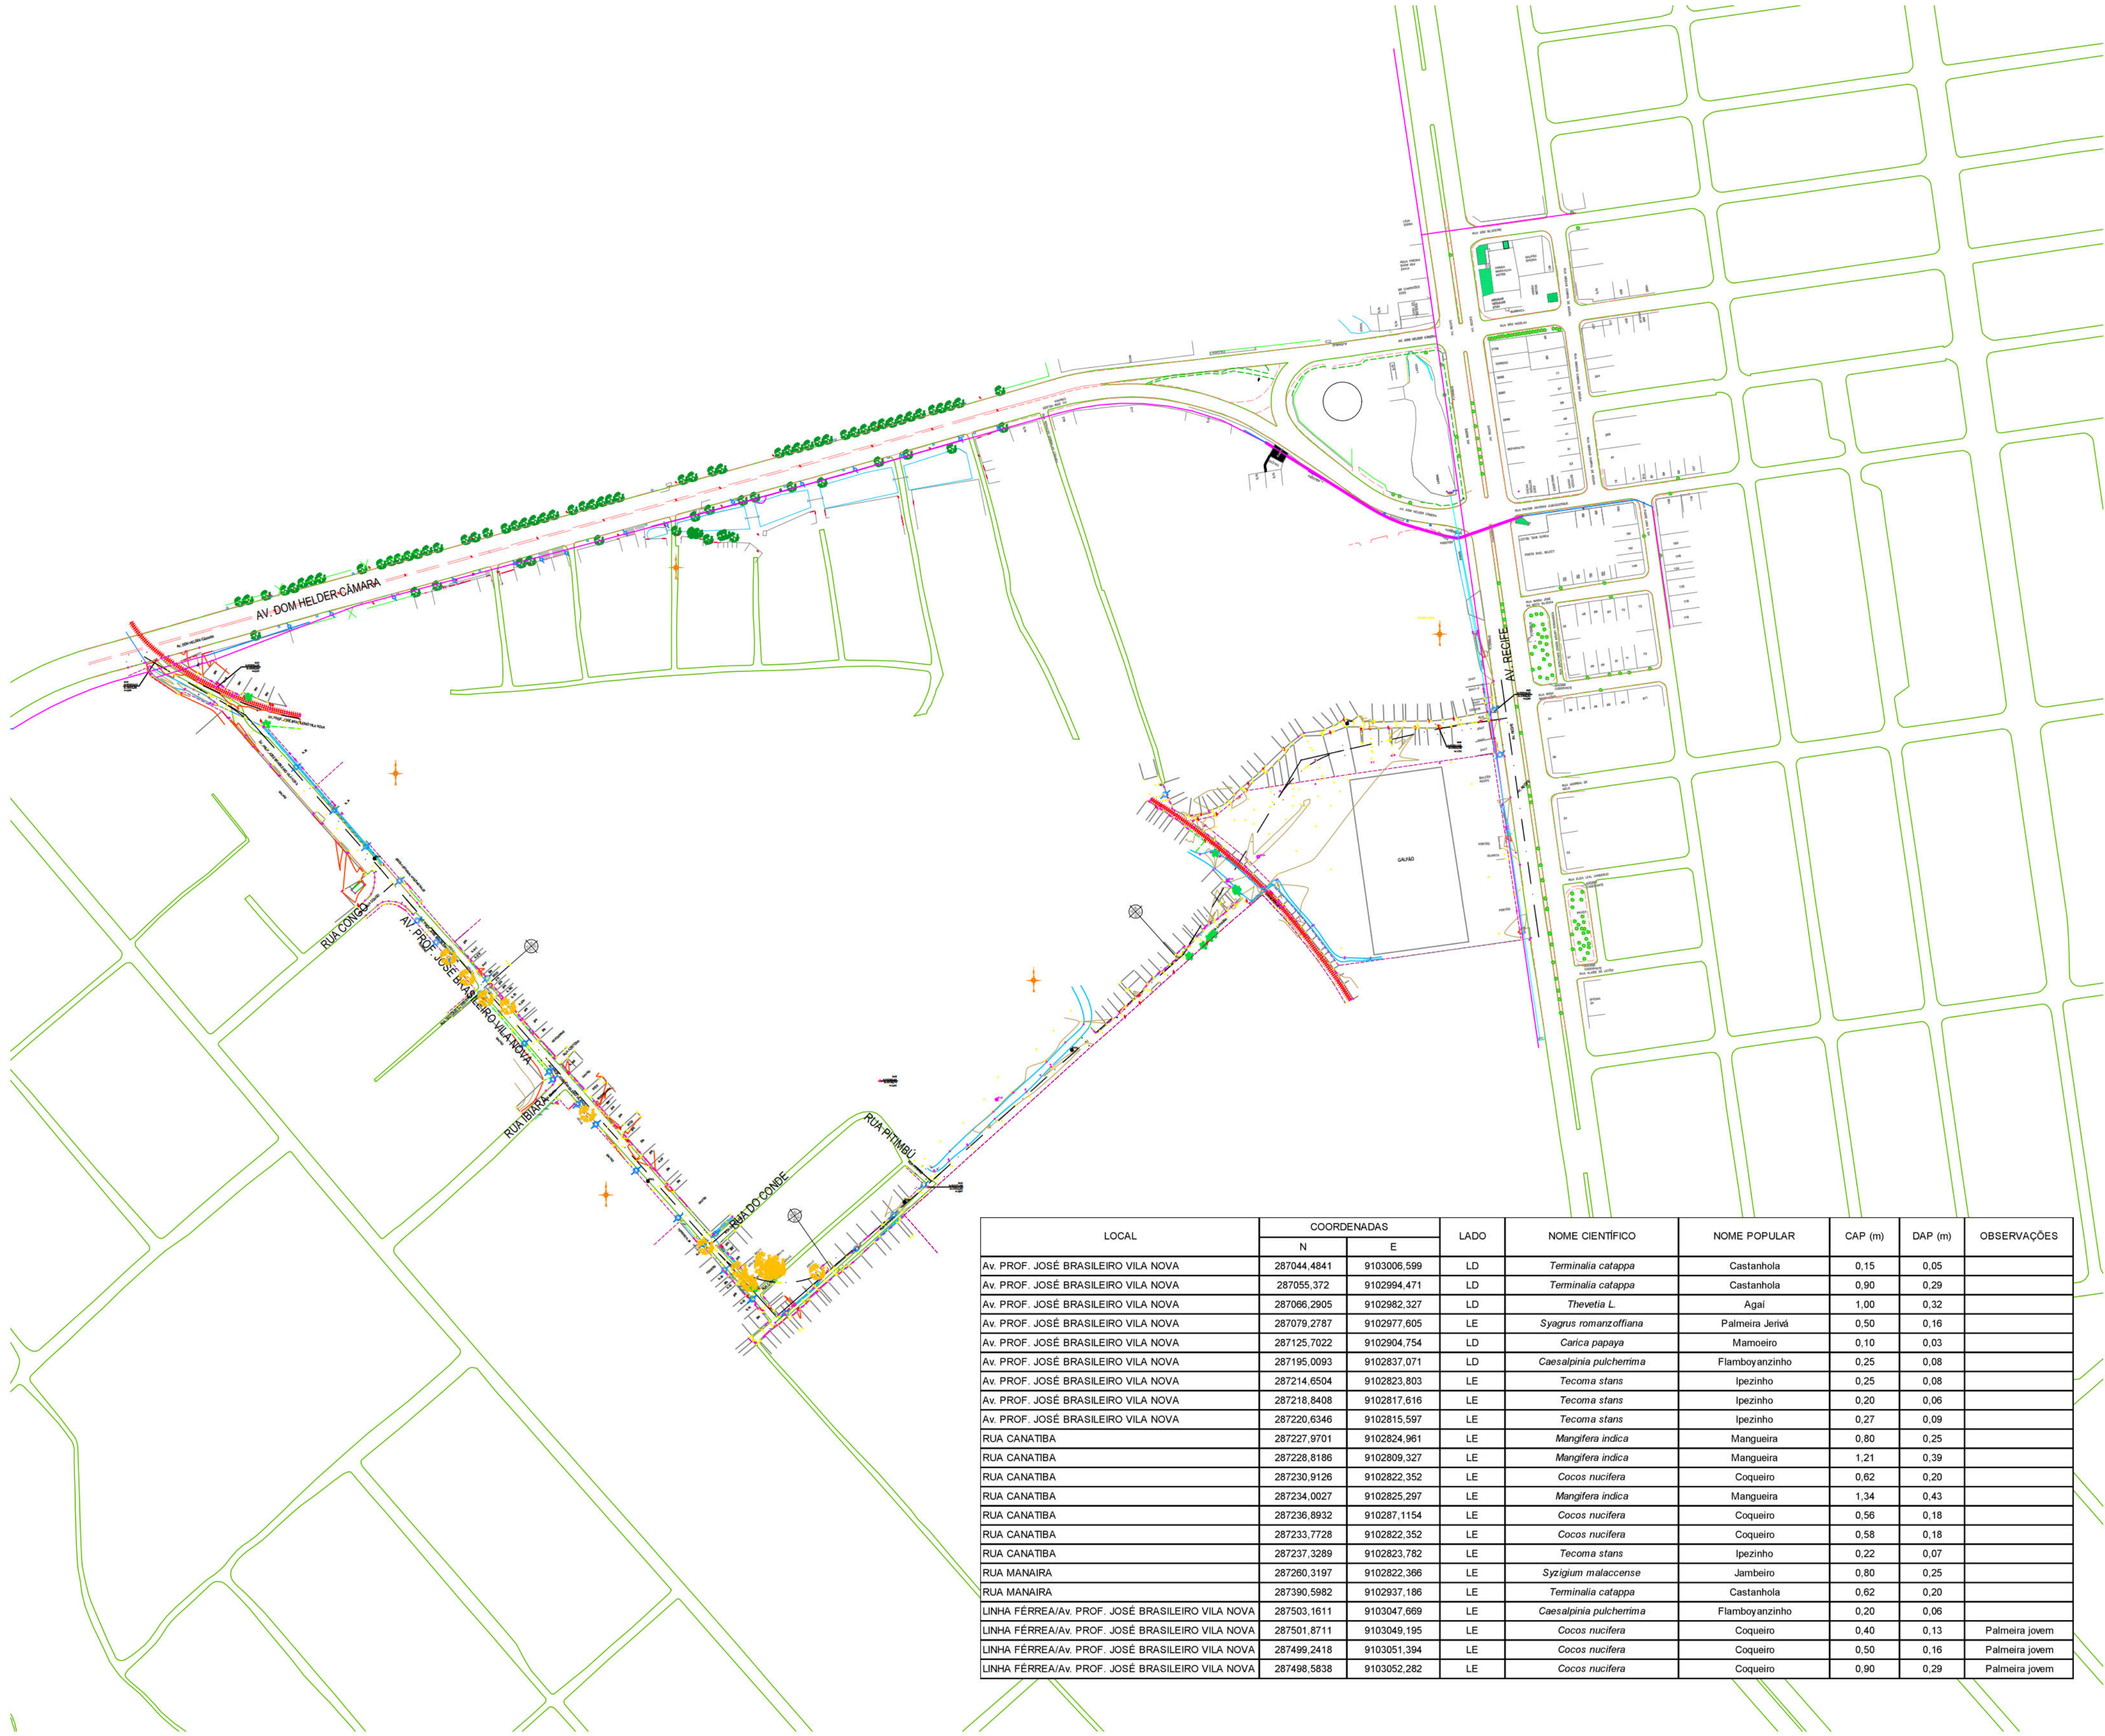

LOCAL	COORDENADAS		LADO	NOME CIENTÍFICO	NOME POPULAR	CAP (m)	DAP (m)	OBSERVAÇÕES
	N	E						
Av. PROF. JOSÉ BRASILEIRO VILA NOVA	287044,4841	9103006,599	LD	<i>Terminalia catappa</i>	Castanhola	0,15	0,05	
Av. PROF. JOSÉ BRASILEIRO VILA NOVA	287055,372	9102994,471	LD	<i>Terminalia catappa</i>	Castanhola	0,90	0,29	
Av. PROF. JOSÉ BRASILEIRO VILA NOVA	287066,2905	9102982,327	LD	<i>Thevetia L.</i>	Agai	1,00	0,32	
Av. PROF. JOSÉ BRASILEIRO VILA NOVA	287079,2787	9102977,605	LE	<i>Syagrus romanzoffiana</i>	Palmeira Jerivá	0,50	0,16	
Av. PROF. JOSÉ BRASILEIRO VILA NOVA	287125,7022	9102904,754	LD	<i>Carica papaya</i>	Mamoeiro	0,10	0,03	
Av. PROF. JOSÉ BRASILEIRO VILA NOVA	287195,0093	9102837,071	LD	<i>Caesalpinia pulcherrima</i>	Flamboyanzinho	0,25	0,08	
Av. PROF. JOSÉ BRASILEIRO VILA NOVA	287214,6504	9102823,803	LE	<i>Tecoma stans</i>	Ipezhinho	0,25	0,08	
Av. PROF. JOSÉ BRASILEIRO VILA NOVA	287218,8408	9102817,616	LE	<i>Tecoma stans</i>	Ipezhinho	0,20	0,06	
Av. PROF. JOSÉ BRASILEIRO VILA NOVA	287220,6346	9102815,597	LE	<i>Tecoma stans</i>	Ipezhinho	0,27	0,09	
RUA CANATIBA	287227,9701	9102824,961	LE	<i>Mangifera indica</i>	Mangueira	0,80	0,25	
RUA CANATIBA	287228,8186	9102809,327	LE	<i>Mangifera indica</i>	Mangueira	1,21	0,39	
RUA CANATIBA	287230,9126	9102822,352	LE	<i>Cocos nucifera</i>	Coqueiro	0,62	0,20	
RUA CANATIBA	287234,0027	9102825,297	LE	<i>Mangifera indica</i>	Mangueira	1,34	0,43	
RUA CANATIBA	287236,8932	910287,1154	LE	<i>Cocos nucifera</i>	Coqueiro	0,56	0,18	
RUA CANATIBA	287233,7728	9102822,352	LE	<i>Cocos nucifera</i>	Coqueiro	0,58	0,18	
RUA CANATIBA	287237,3289	9102823,782	LE	<i>Tecoma stans</i>	Ipezhinho	0,22	0,07	
RUA MANAIRA	287260,3197	9102822,366	LE	<i>Syzigium malaccense</i>	Jambeiro	0,80	0,25	
RUA MANAIRA	287390,5982	9102937,186	LE	<i>Terminalia catappa</i>	Castanhola	0,62	0,20	
LINHA FÉRREA/Av. PROF. JOSÉ BRASILEIRO VILA NOVA	287503,1611	9103047,669	LE	<i>Caesalpinia pulcherrima</i>	Flamboyanzinho	0,20	0,06	
LINHA FÉRREA/Av. PROF. JOSÉ BRASILEIRO VILA NOVA	287501,8711	9103049,195	LE	<i>Cocos nucifera</i>	Coqueiro	0,40	0,13	Palmeira jovem
LINHA FÉRREA/Av. PROF. JOSÉ BRASILEIRO VILA NOVA	287499,2418	9103051,394	LE	<i>Cocos nucifera</i>	Coqueiro	0,50	0,16	Palmeira jovem
LINHA FÉRREA/Av. PROF. JOSÉ BRASILEIRO VILA NOVA	287498,5838	9103052,282	LE	<i>Cocos nucifera</i>	Coqueiro	0,90	0,29	Palmeira jovem

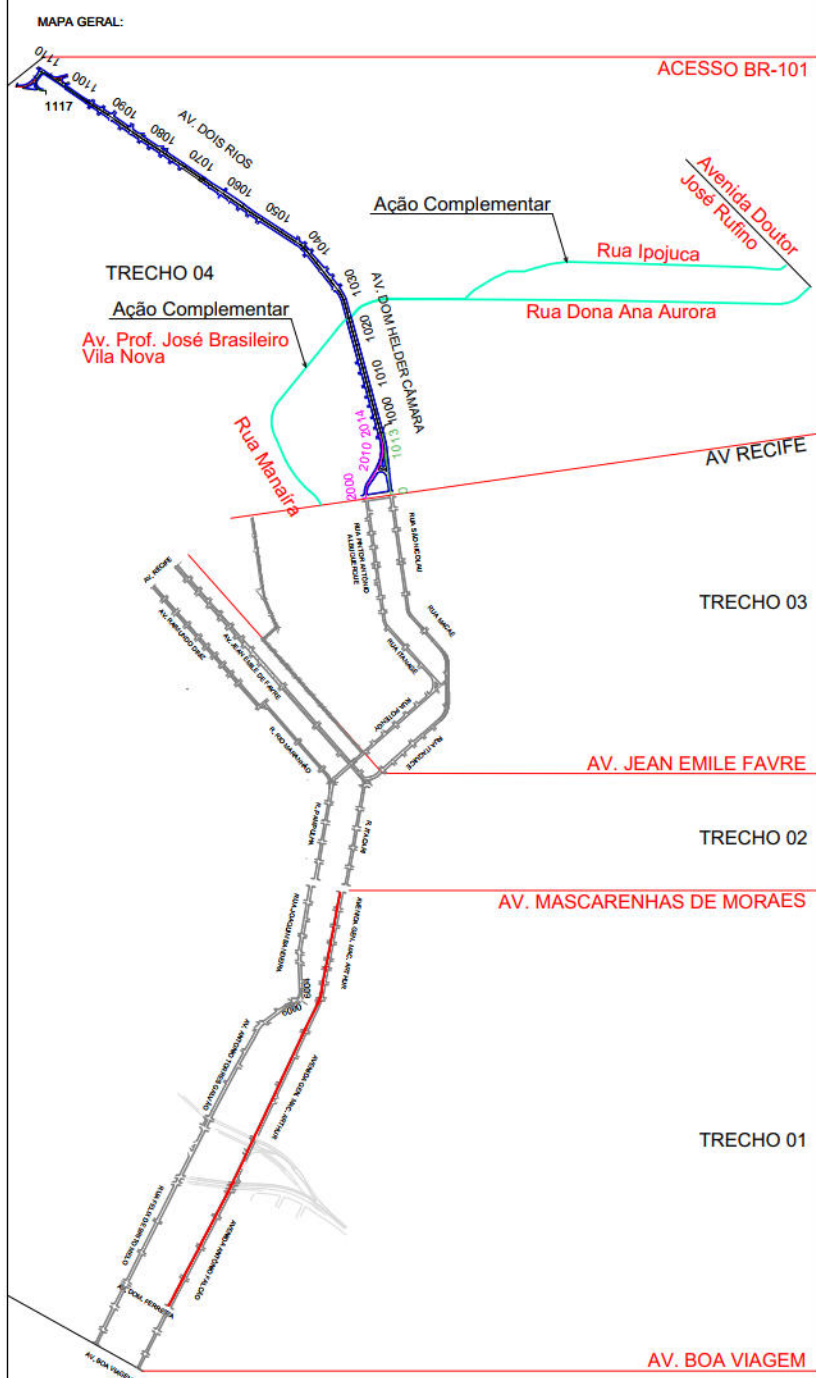

- CONVENÇÕES DE CADASTRO:
- POÇO-ABRIGO (PV)
 - SOLERA
 - EDIFICAÇÕES
 - MED. FIO
 - CERCA
 - CAIXA DE ESGOTO
 - SENAFIO
 - POSTE
 - ÁRVORES A SER MANTIDAS
 - ÁRVORES A SER SUPRIMIDAS
 - LIXEIRA
 - BARRA DE CONCRETO
 - PLACAS
 - BARRA DE FERRO
 - CALÇADA REBAIXADA
 - CAIXA FLUXUAL
 - HELIANTE
 - ORELHÃO
 - FUROS DE SONDAGENS
 - AUTORA BSA

00	VERSÃO INICIAL	04/06/2024	MARIA DO CARMO MOLA
Nº:	DISCRIMINAÇÃO:	DATA:	RESPONSÁVEL:
PROPRIETÁRIO: AUTARQUIA DE URBANIZAÇÃO DO RECIFE - URB			
PROJETO:			
CONSTRUÇÃO:			
PREFEITURA DA CIDADE DO RECIFE SECRETARIA DE CONTROLE E DESENVOLVIMENTO URBANO E OBRAS AUTARQUIA DE URBANIZAÇÃO DO RECIFE			
DIRETORIA DE PLANEJAMENTO E PROJETOS: LUANA GENTIL DE BARROS PEREIRA			
PROJETOS EXECUTIVOS DE ADEQUAÇÃO VIÁRIA DA II PERIMETRAL, DA III PERIMETRAL, DA RADIAL SUL E DE SISTEMAS VIÁRIOS COMPLEMENTARES PARA A IMPLANTAÇÃO DE CORREDORES EXCLUSIVOS DE ÔNIBUS			
RADIAL SUL			
ROTA ALTERNATIVA: AV. DOM HELDER / AV. RECIFE			
SITUAÇÃO: AV. PROF. JOSÉ BRASILEIRO VILA NOVA		ESCALA: INDICADA	
DATA: JUNHO/2024		ETAPA: PROJETO EXECUTIVO	
CONTEÚDO: ESTUDO TÉCNICO AMBIENTAL		EQUIPE TÉCNICA: MARIA DO CARMO MOLA	
AUTORIA DO PROJETO:		PRANCHA:	
JBR		ETA - 01/01	