

- | CONVENÇÕES | |
|---|--------------------------------------|
|  | EDIFICAÇÃO |
|  | MURO |
|  | POSTE DE BAIXA TENSÃO (BT) |
|  | CANAL / CANALETA EXISTENTE |
|  | RN |
|  | EIXO DE PROJETO |
|  | N |
|  | CURVA DE NÍVEL MESTRA |
|  | CURVA DE NÍVEL INTERMEDIÁRIA |
|  | FURO DE SONDAGEM |
|  | MEIO-FIO PROJETADO |
|  | PASSEIO PROJETADO |
|  | PONTO GPS |
|  | MURO DE ARRIMO PROJETADO |
|  | POÇO DE VISITA TIPO GAVETA PROJETADO |
|  | GALERIA PROJETADA |
|  | SENTIDO DO ESCOAMENTO |
|  | ESCADARIA PROJETADA |
|  | ESCADARIA EXISTENTE |
|  | PASSEIO PROJETADO |
|  | RUA A SER PAVIMENTADA |
|  | TELA ARGAMASSA |
|  | GORRIMÃO TUBULAR |
|  | MURETA DE PROTEÇÃO PROJETADA |
|  | MURETA PARA ORÇAGEM DE TELA |
|  | RECREVA DE PAVIMENTAÇÃO |
|  | CANALETA COM TAMPA PROJETADA |
|  | CANALETA SEM TAMPA PROJETADA |
|  | RECREVA DA ESCADARIA |
|  | CAXA DE INSPEÇÃO |

PROPRIETÁRIO: EMPRESA DE URBANIZAÇÃO DO RECIFE - URB

PROJETO:	
----------	--

CONSTRUÇÃO:



 PREFEITURA DA CIDADE DO RECIFE
SECRETARIA DE CONTROLE, DESENVOLVIMENTO URBANO E OBRAS
EMPRESA DE URBANIZAÇÃO DO RECIFE - URB

DIRETORA DE PLANEJAMENTO E PROJETOS

CONCEIÇÃO LAFAIETE
GERENTE GERAL DE PROJETOS DE INFRAESTRUTURA

GEISE ZANON
PROGETTO

ESTABILIZAÇÃO DE TALUDES DO PAC 2 - CONTENÇÃO DE ENCOSTAS

ESTABILIZAÇÃO DE TALUDES DO PAC 2 - CONTENÇÃO DE ENCOSTAS

SITUAÇÃO	
----------	--

RUA ALTO BOA VIVENDA, N°134, N°142A E N°329, ALTO DO MARRECO - GUABIRABA - RECIFE/PE		
PRANCHA	ETAPA	DATA

PRONCHA	ETAPA	DATA
01/08	PROJETO EXECUTIVO	MARÇO/2016
CONTEUDO	ESCALA	REFERENCIA

CONTEUDO	ESCALA	REFERENCIA
PLANTA BAIXA E DETALHE	1/250	


RESPONSÁVEL TÉCNICO
ROBERTO LEMOS MUNIZ - ENG. CIVIL - [REDACTED]

ROBERTO LEMOS RIVERO - ENG CIVIL - [REDACTED]


GEOSISTEMAS
Engenharia & Planejamento

PAVIMENTAÇÃO


2+10.00

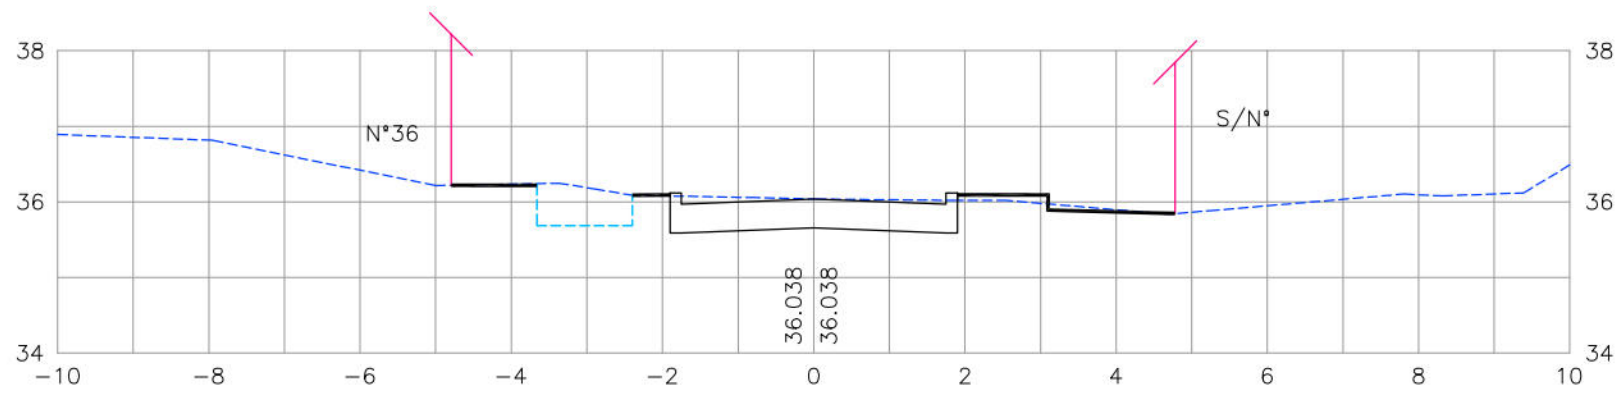


2

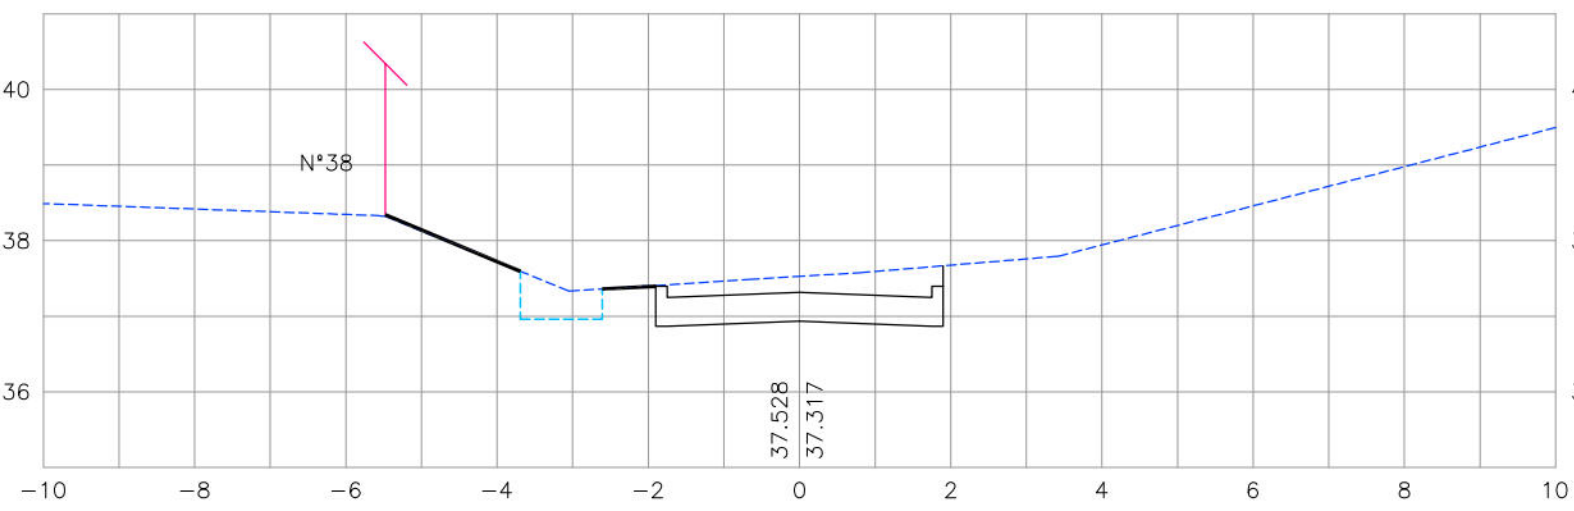


1+10.00

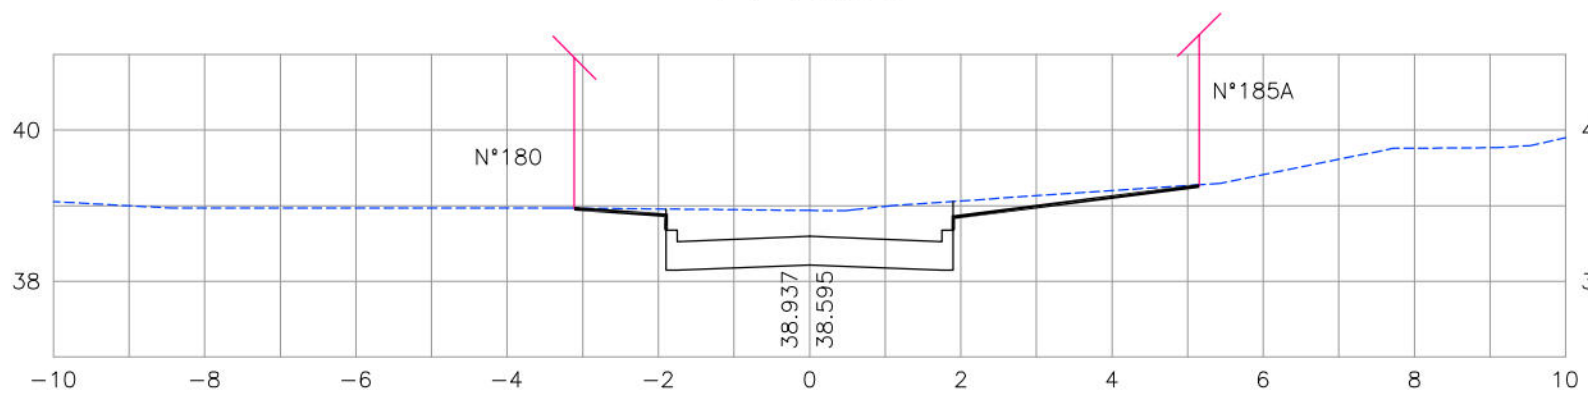



1

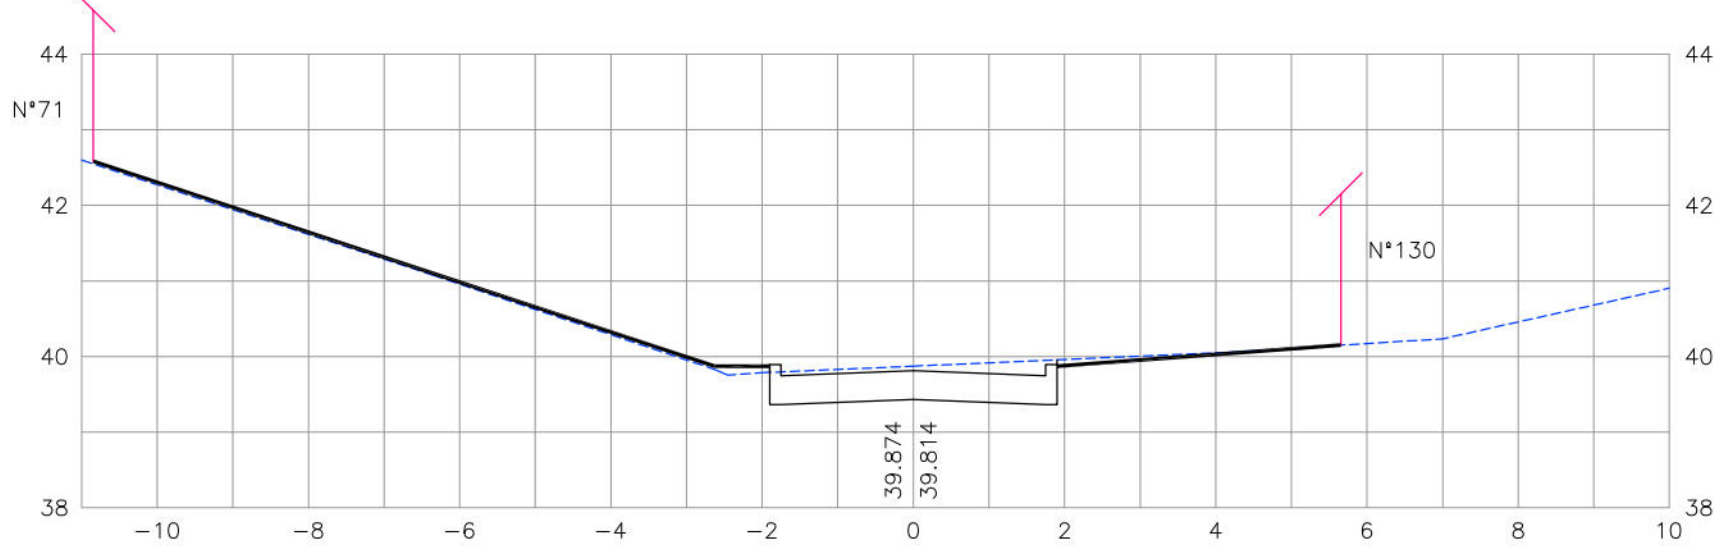

0+10.00

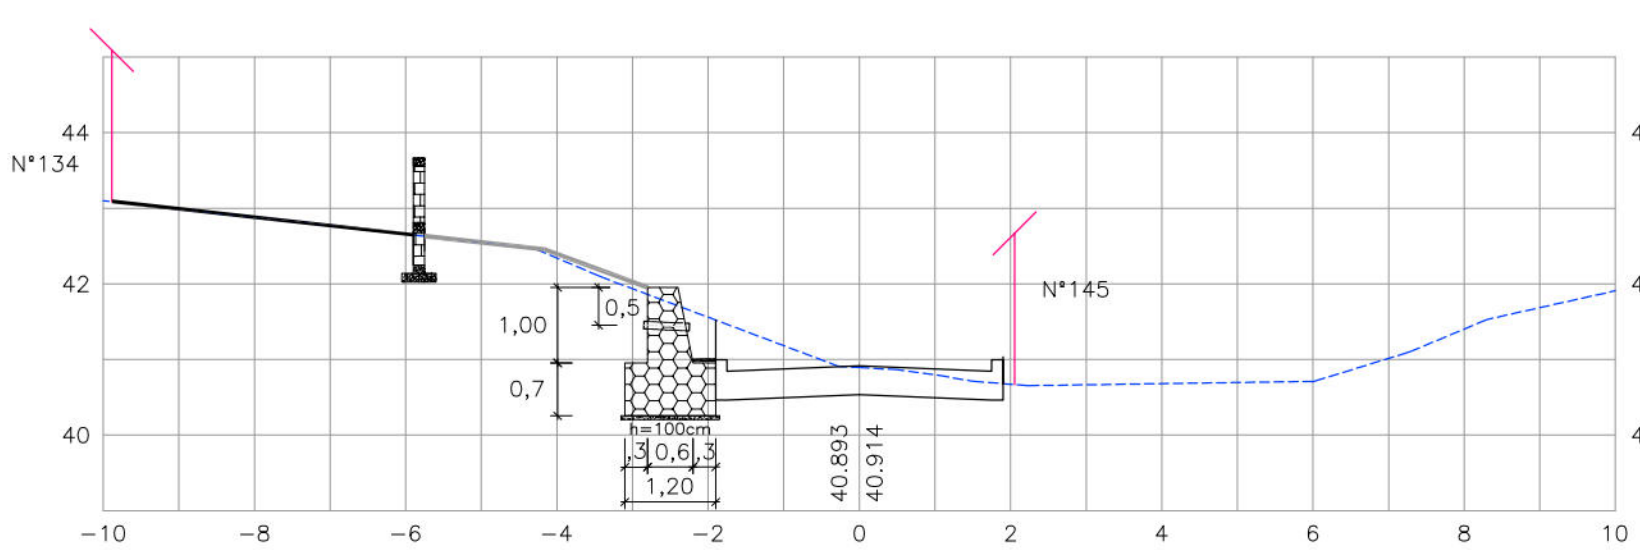

0

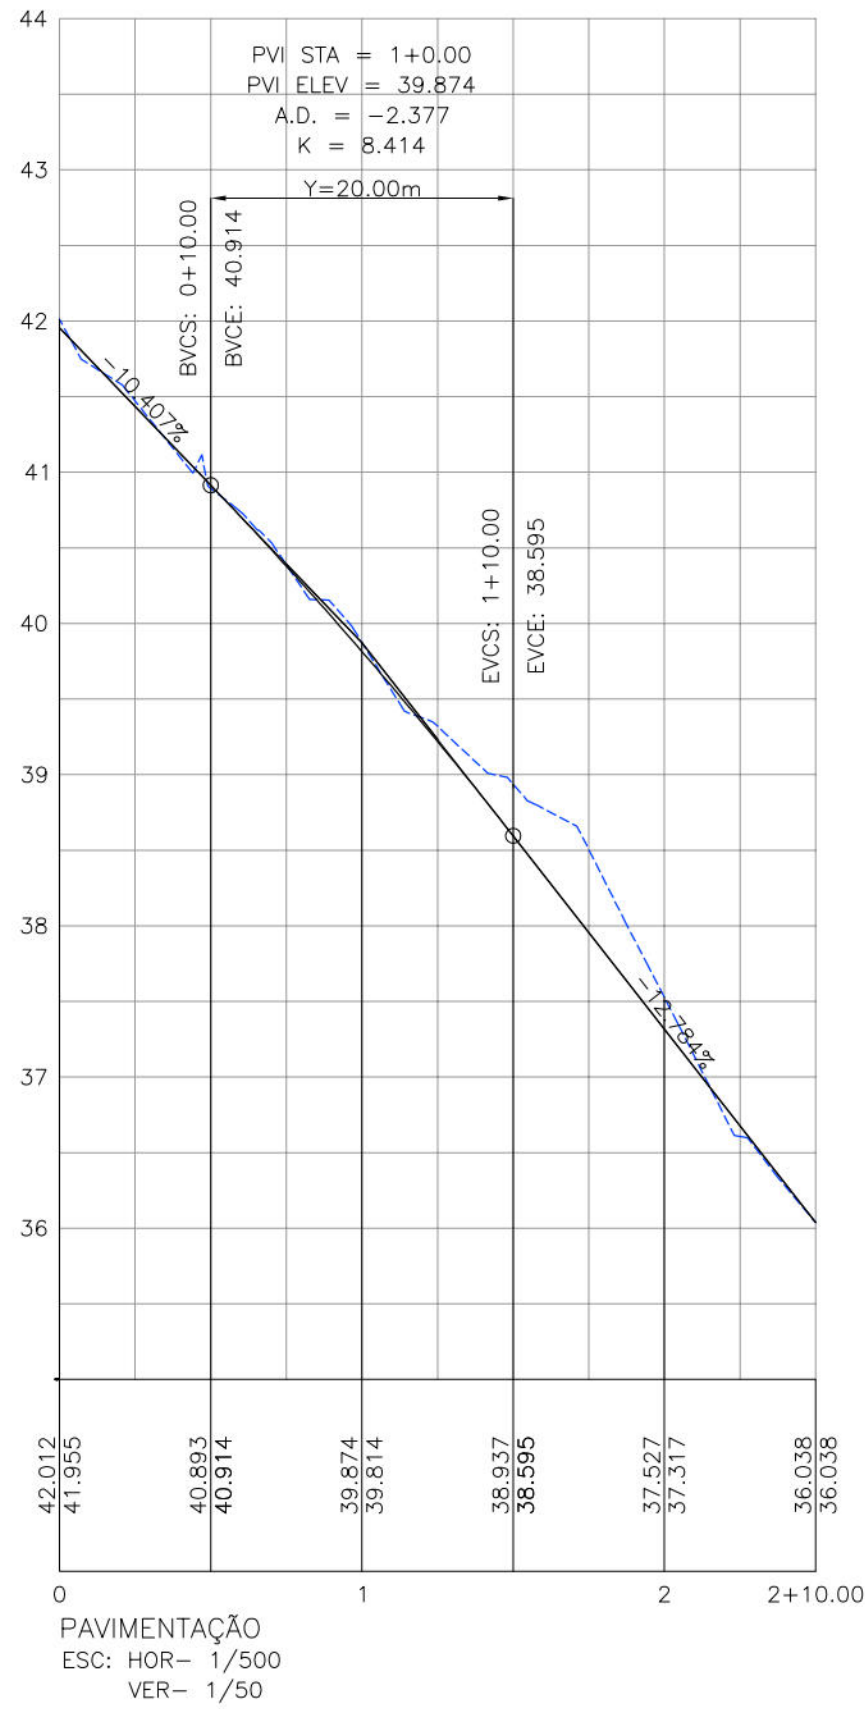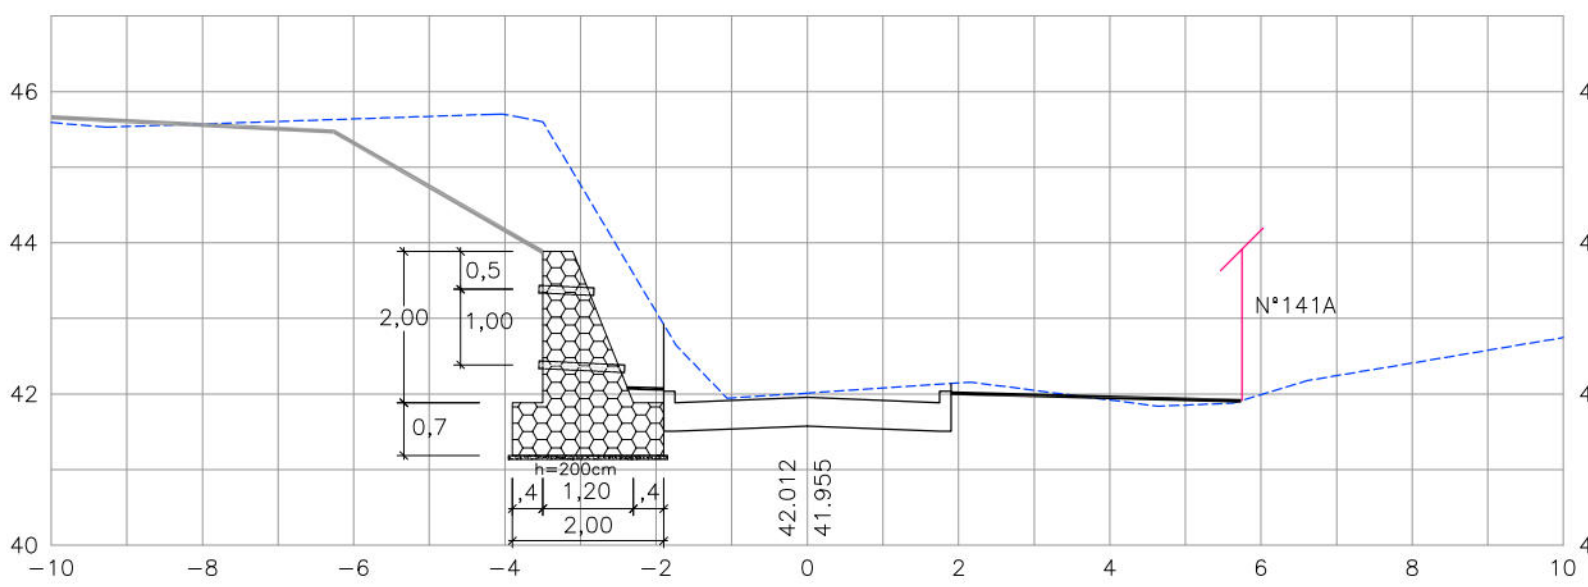

- CONVENÇÕES
- EDIFICAÇÃO
 - GREIDE EXISTENTE
 - CANAL EXISTENTE
 - GREIDE PROJETADO DE PAVIMENTAÇÃO / TERRAPLENAGEM
 - PASSEIO PROJETADO
 - TELA ARGAMASSADA
 - MURETA DE PROTEÇÃO PROJETADA

PROPRIETÁRIO: EMPRESA DE URBANIZAÇÃO DO RECIFE - URB

PROJETO:

CONSTRUÇÃO:

PREFEITURA DA CIDADE DO RECIFE
SECRETARIA DE CONTROLE, DESENVOLVIMENTO URBANO E OBRAS
EMPRESA DE URBANIZAÇÃO DO RECIFE - URB



DIRETORIA DE PLANEJAMENTO E PROJETOS
CONCEIÇÃO LAFAIETE
GERENTE GERAL DE PROJETOS DE INFRAESTRUTURA
GEISE ZANON


PROJETO
ESTABILIZAÇÃO DE TALUDES DO PAC 2 - CONTENÇÃO DE ENCOSTAS

SITUAÇÃO
RUA ALTO BOA VIVENDA, N°134, N°142A E N°329, ALTO DO MARRECO - GUABIRABA - RECIFE/PE
FRANCHA
02/08
CONTEUDO
SEÇÕES E PERFIL LONGITUDINAL
RESPONSÁVEL TÉCNICO
ROBERTO LEMOS MUNIZ - ENG° CIVIL -

ETAPA
PROJETO EXECUTIVO
ESCALA
INDICADA
DATA
MARÇO/2016
REFERÊNCIA
DIGITALIZAÇÃO

GEO SISTEMAS
Engenharia & Planejamento

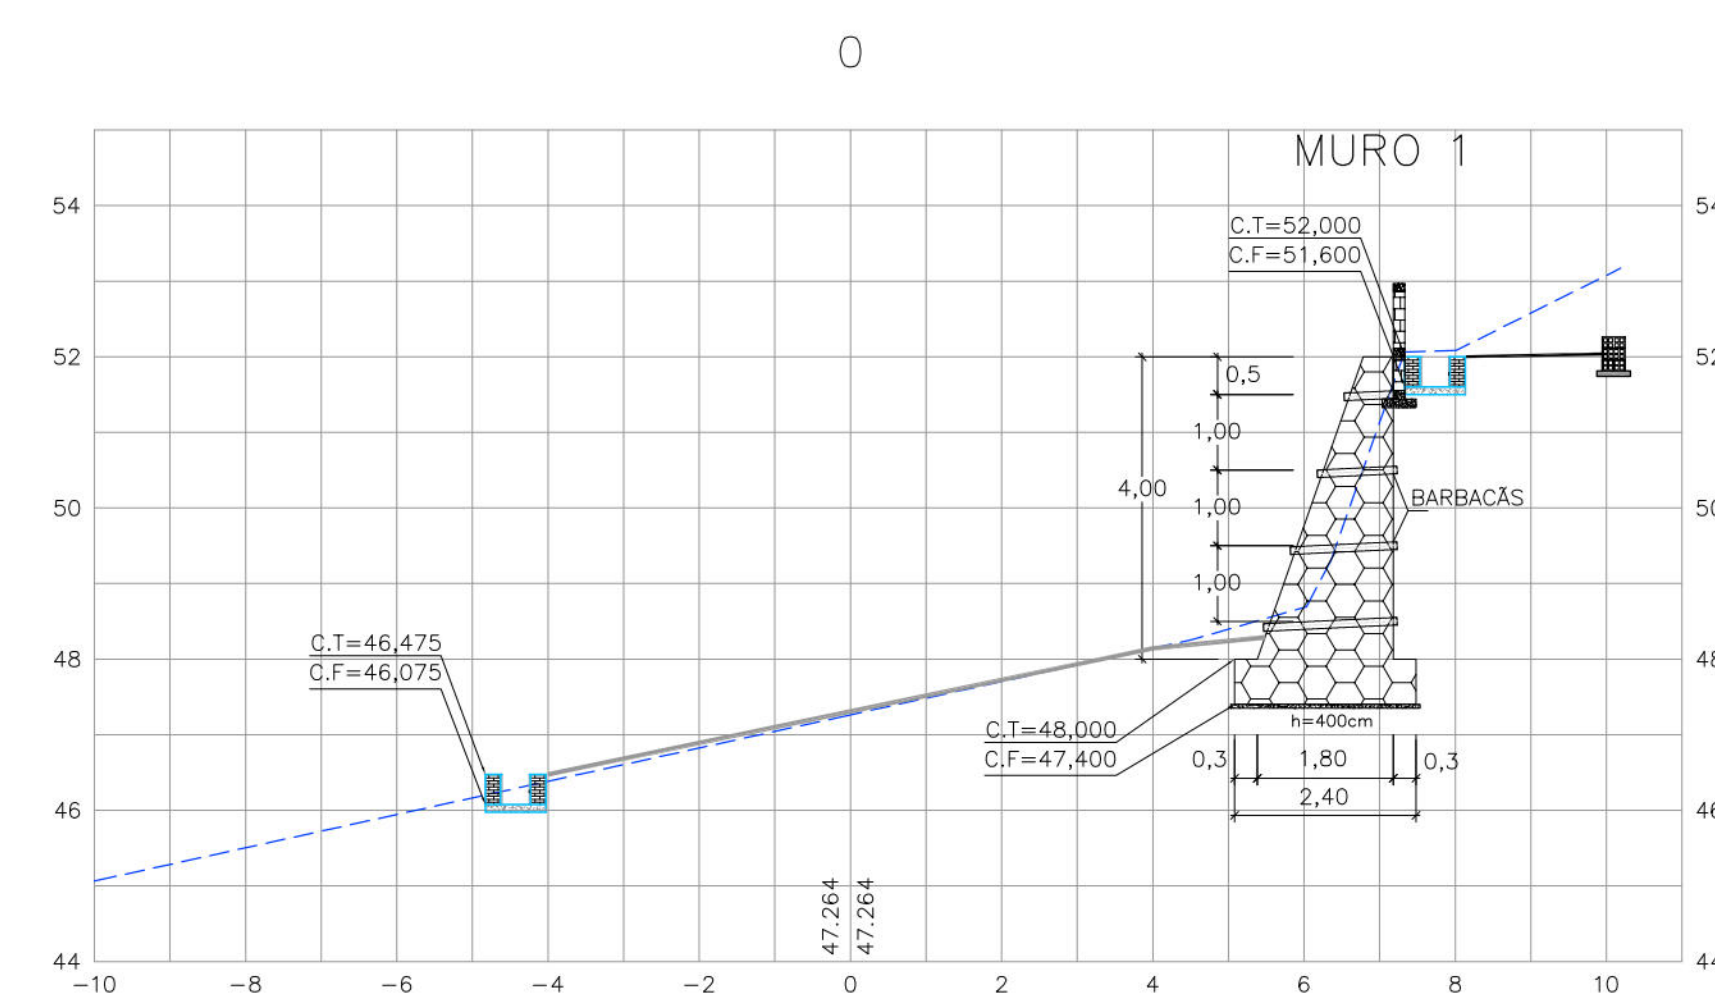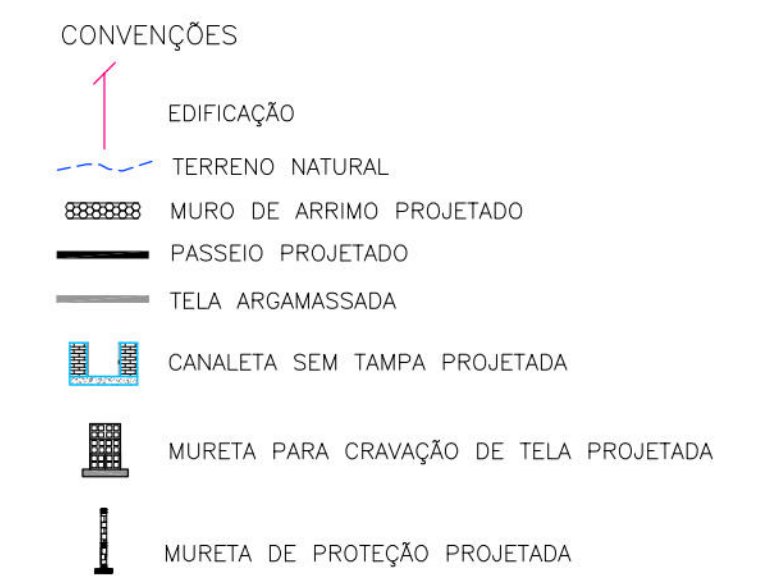


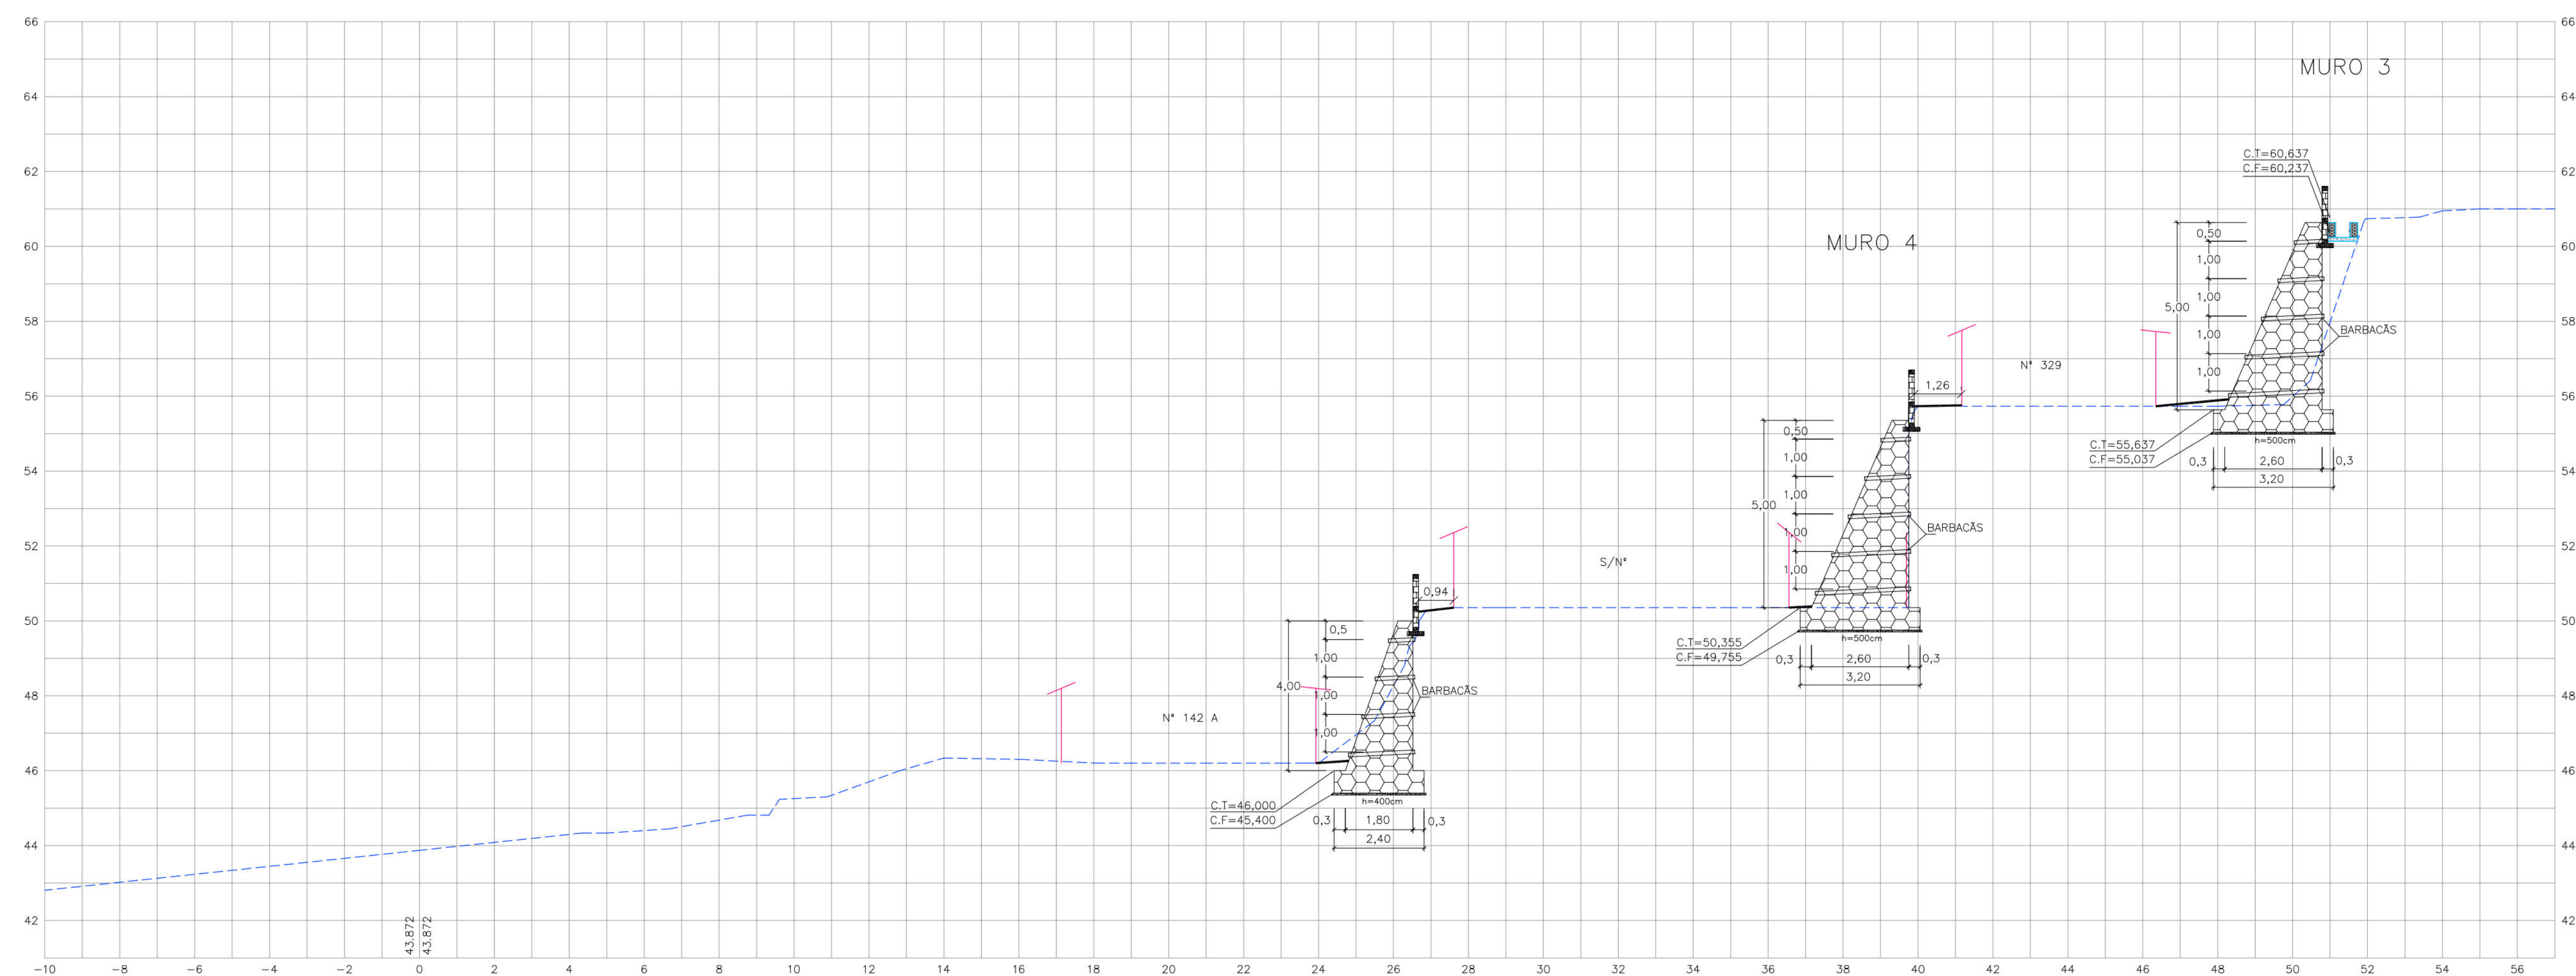

CONVENÇÕES

	EDIFICAÇÃO
	TERRENO NATURAL
	MURO DE ARRIMO PROJETADO
	PASSEIO PROJETADO
	TELA ARGAMASSADA
	CANAleta SEM TAMPA PROJETADA
	MURETA DE PROTEÇÃO PROJETADA


1+10.00

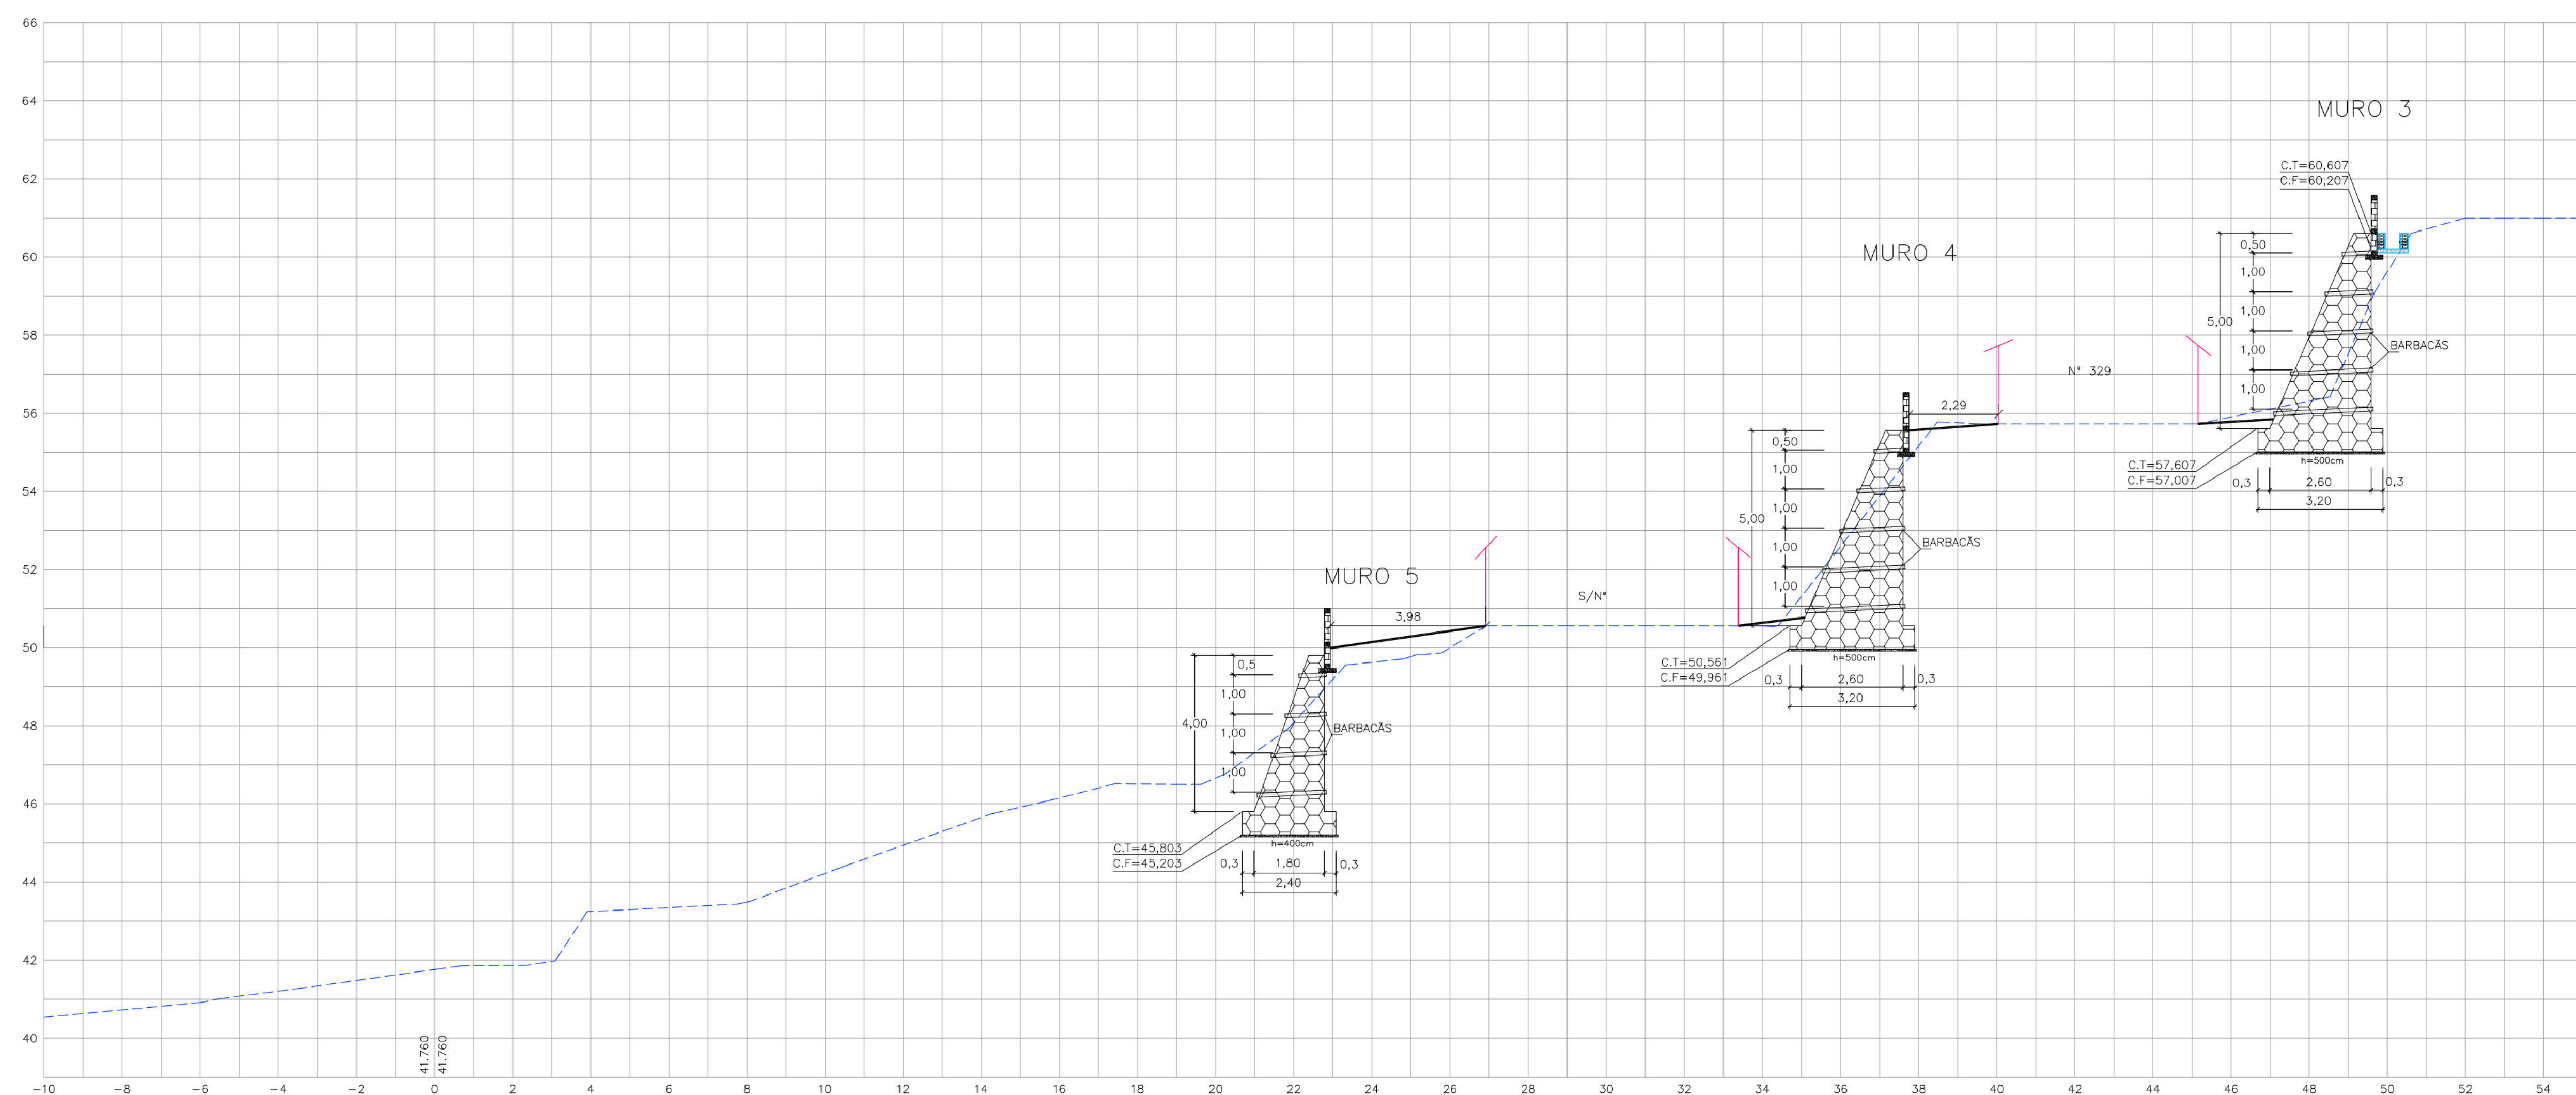

PROPRIETÁRIO: EMPRESA DE URBANIZAÇÃO DO RECIFE - URB

PROJETO:	
----------	--

CONSTRUÇÃO:	
-------------	--

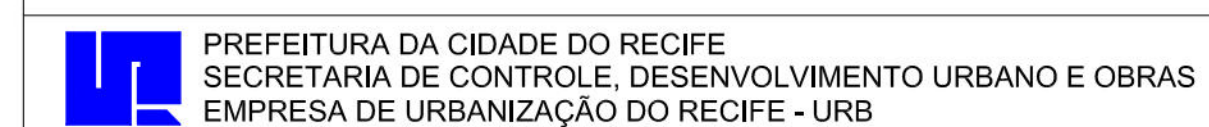


DIRETORA DE PLANEJAMENTO E PROJETOS
CONCEIÇÃO LAFAIETE

GERENTE GERAL DE PROJETOS DE INFRAESTRUTURA
GEISE ZANON

ESTABILIZAÇÃO DE TALUDES DO PAC 2 - CONTENÇÃO DE ENCOSTAS







SITUAÇÃO	RUA ALTO BOA VIVENDA, N°134, N°142A E N°229, ALTO DO MARRECO – GUABIRABA – RECIFE/PE		
PROPOSTA	SOLTE		
04/08	PROJETO EXECUTIVO	MARÇO/2016	
CONTEÚDO	ESCALA	REFERÊNCIA	
SEÇÕES TRANSVERSAIS	HOR.:1/100 E VER.:1/100		
RESPONSÁVEL TÉCNICO	DIGITALIZAÇÃO		
ROBERTO LEMOS MUNIZ – ENG.º CIVIL –			



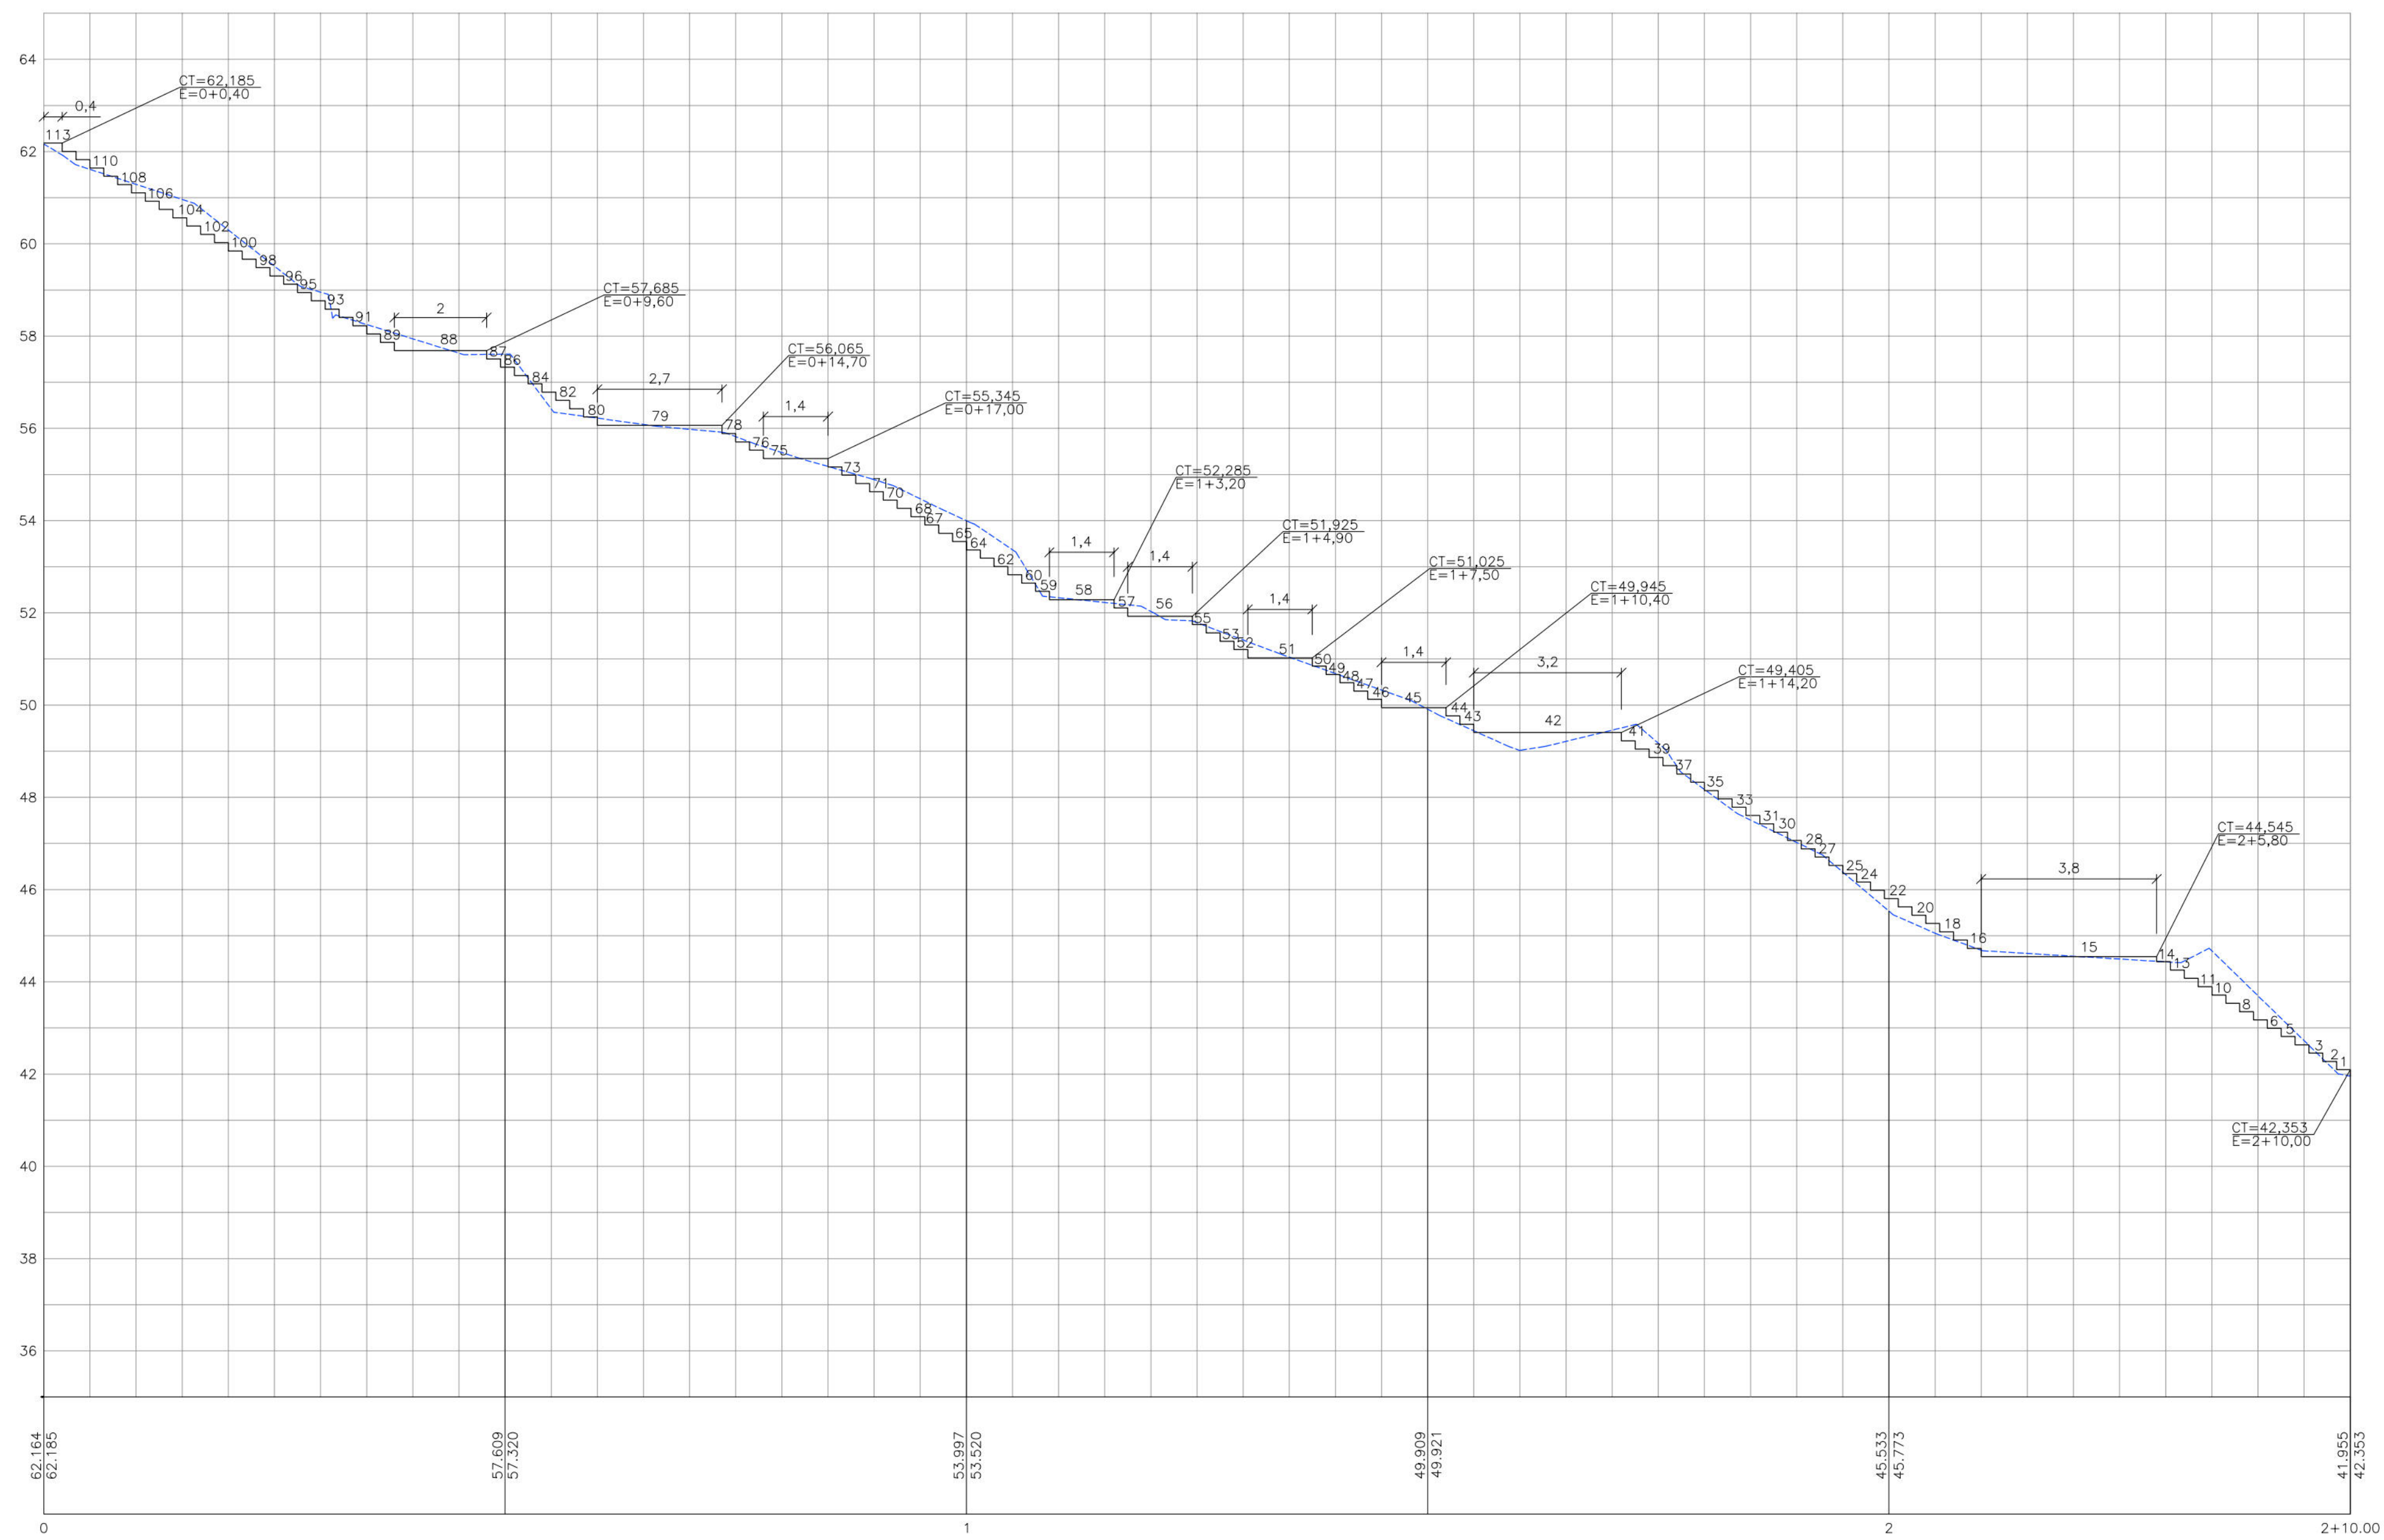

PERFIL DA ESCADARIA
ESC: HOR= 1/100
VER= 1/100

ESCADARIA
HOR= 1/100 VER= 1/100

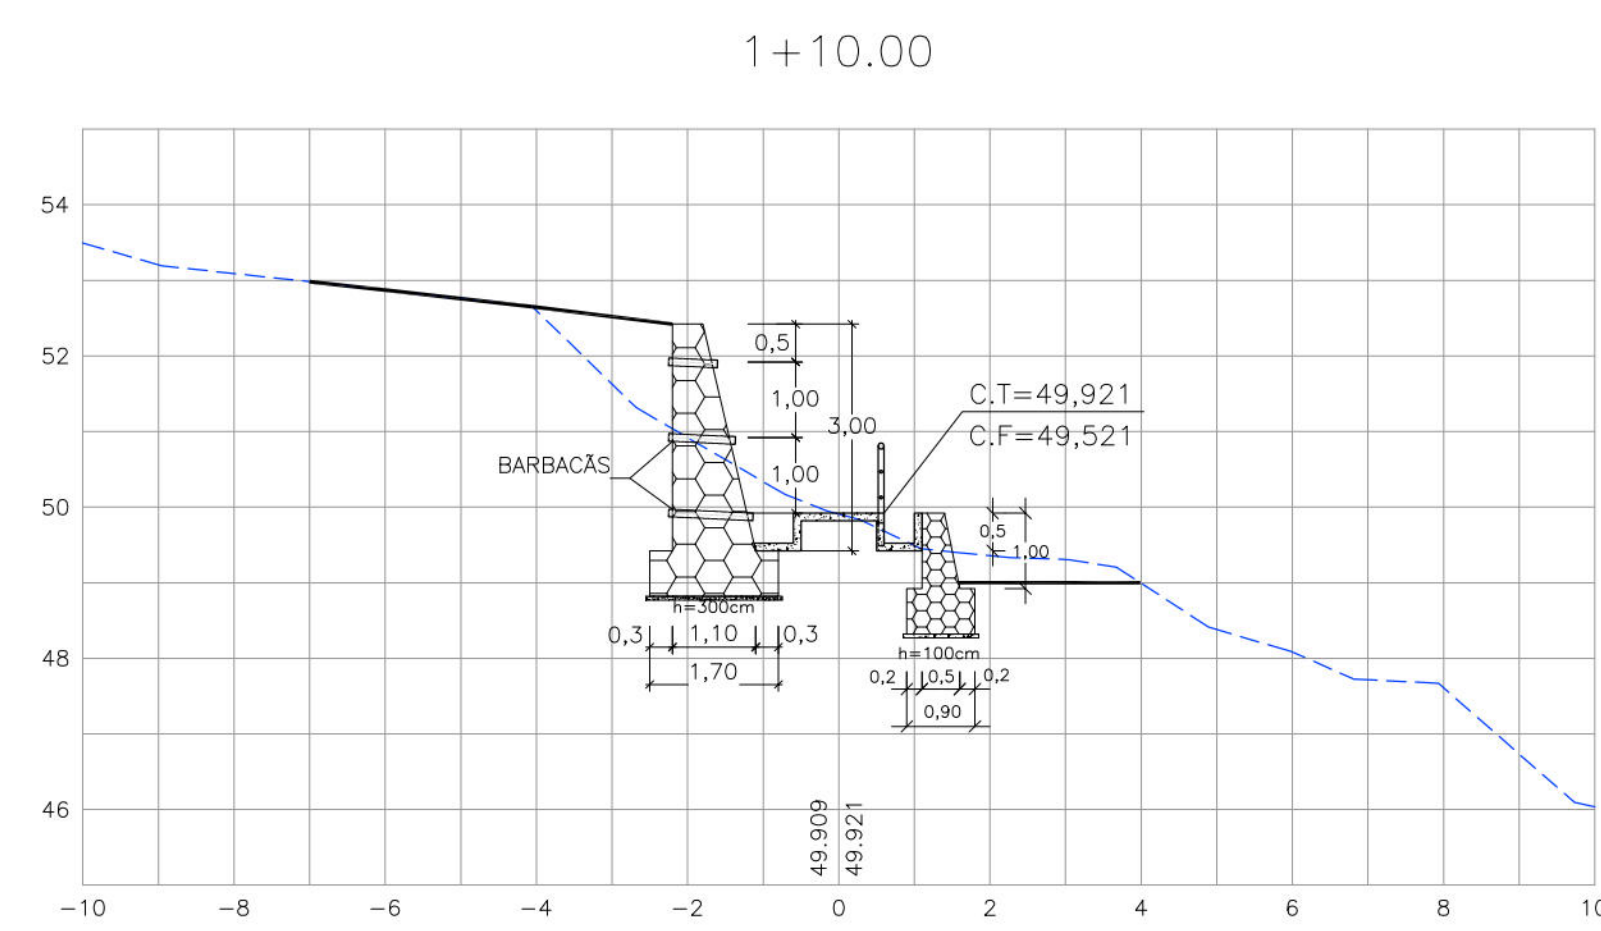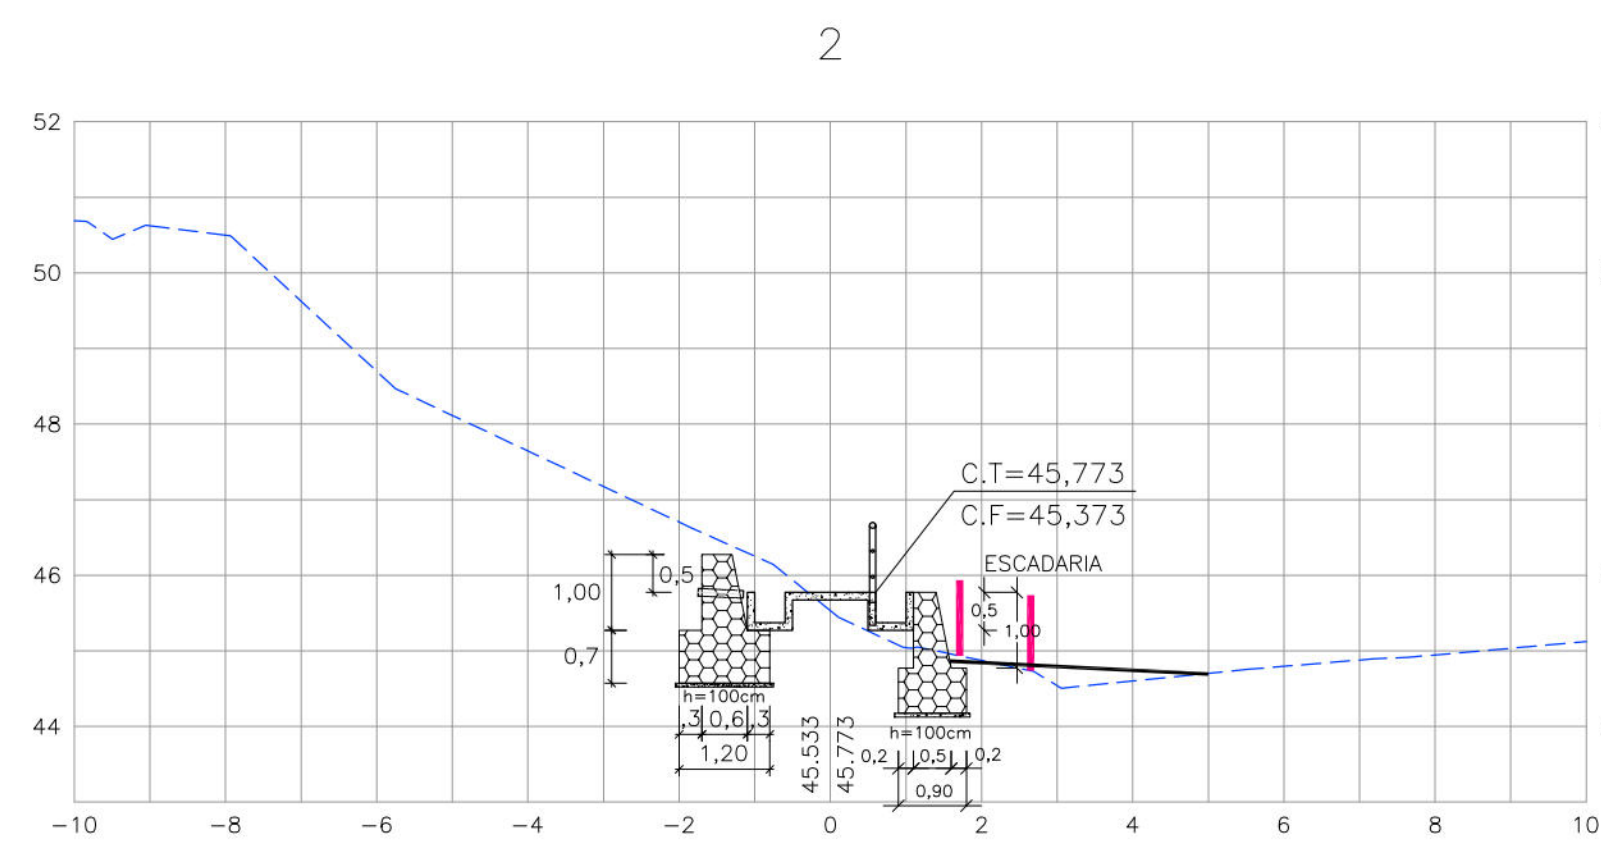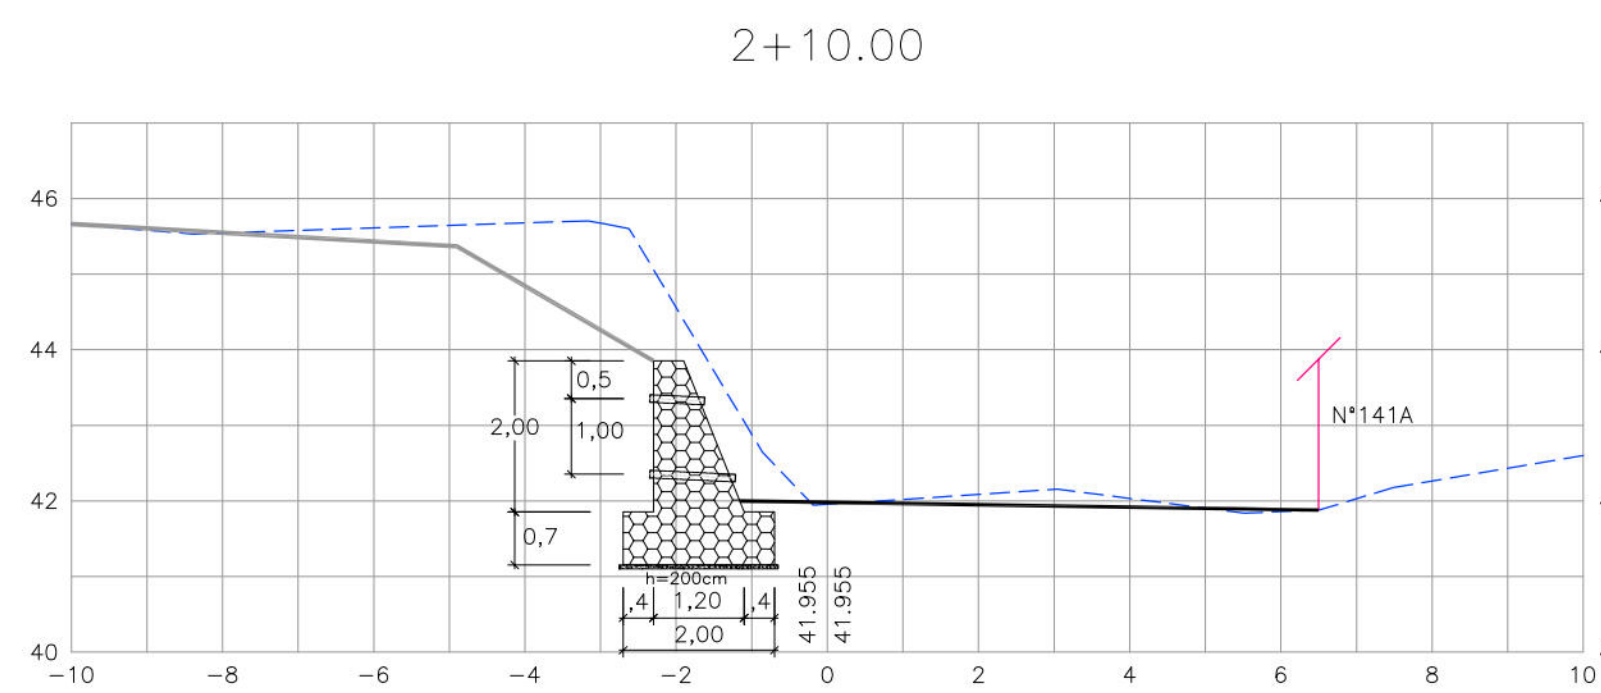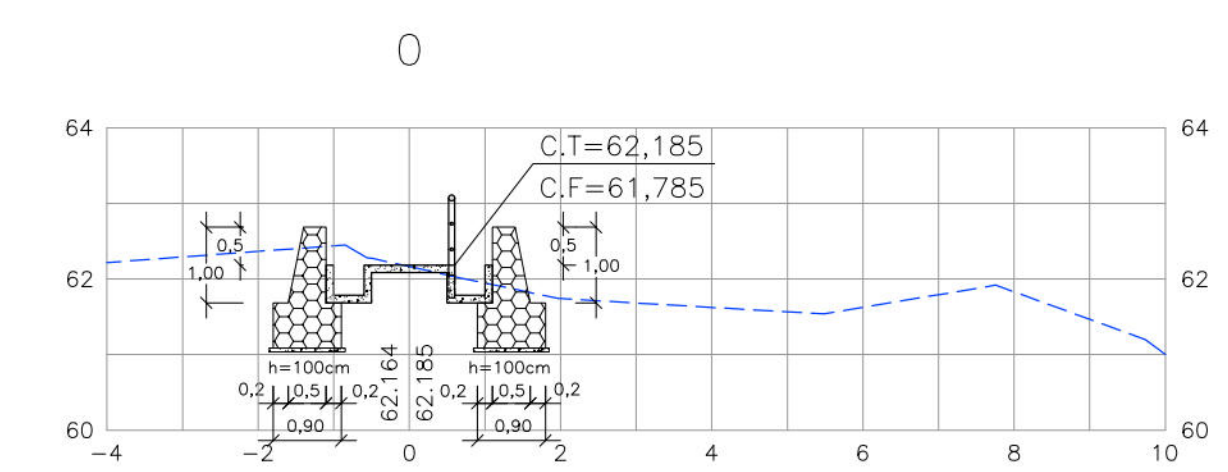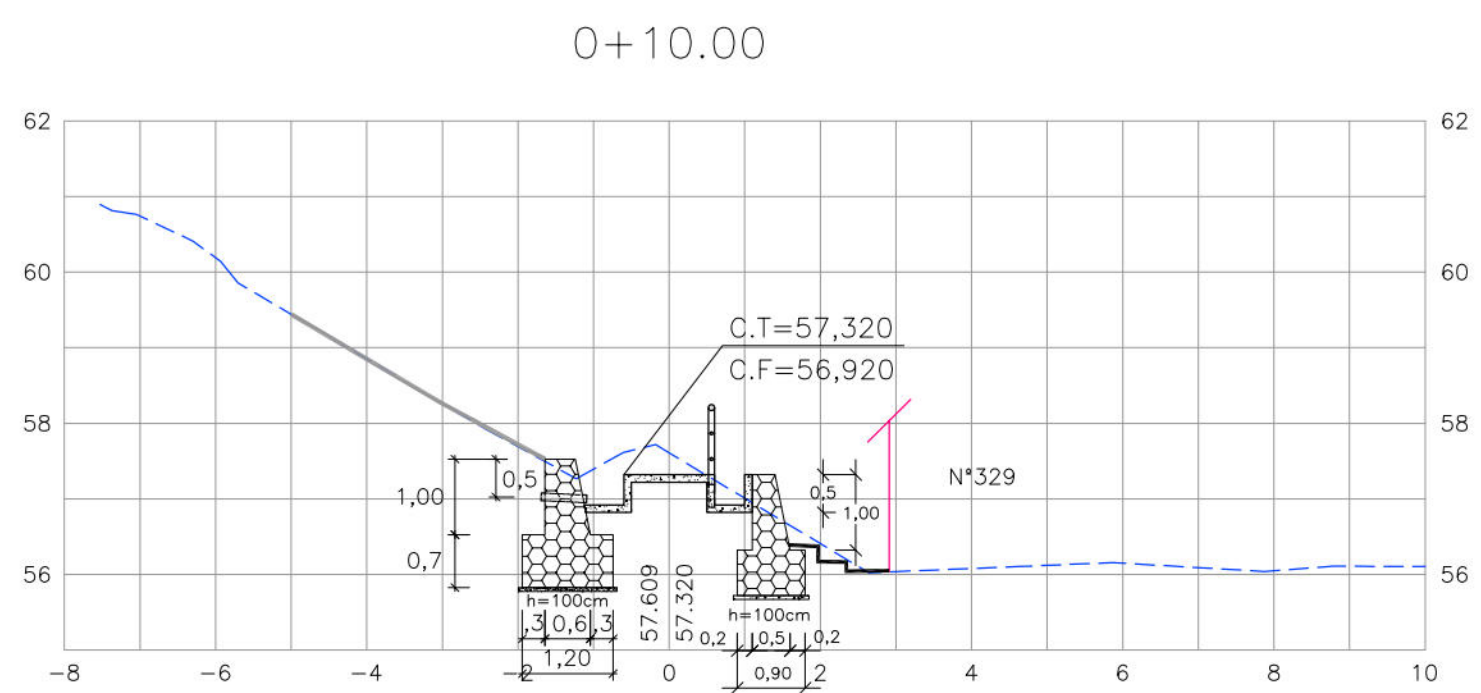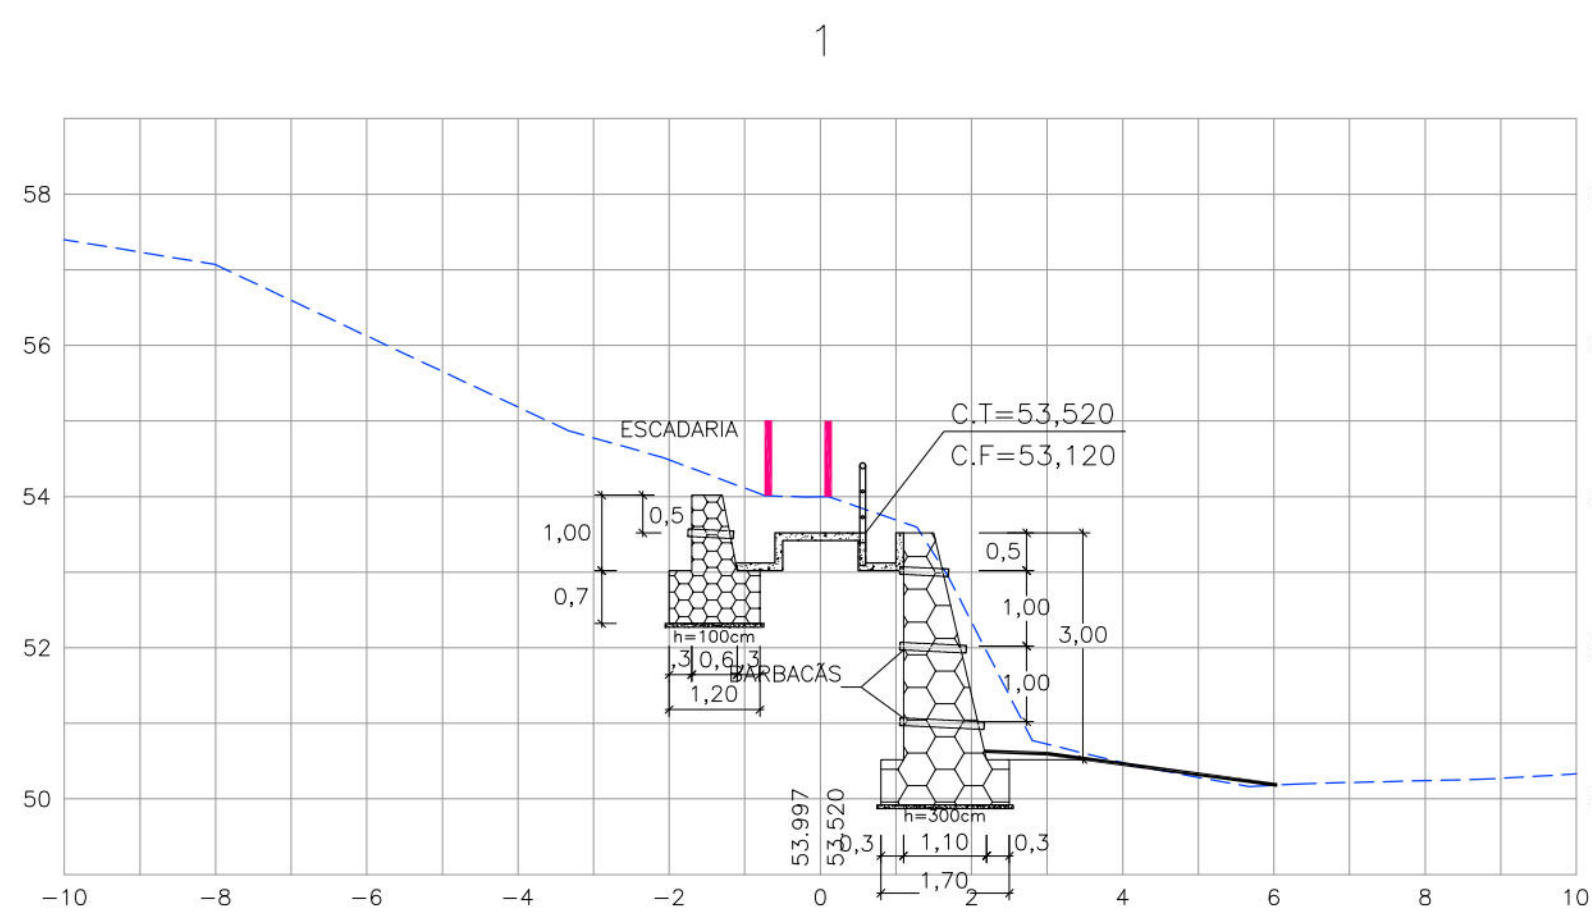

- CONVENÇÕES
- EDIFICAÇÃO
 - GREIDE EXISTENTE
 - GREIDE PROJETADO
 - MURO DE ARRIMO PROJETADO
 - TELA ARMASSADA
 - PASSOIO PROJETADO
 - ESCADARIA
 - CANALETA DE CONCRETO PROJETADA
 - CORRIMÃO TUBULAR

PROPRIETÁRIO: EMPRESA DE URBANIZAÇÃO DO RECIFE - URB

PROJETO

CONTRUÇÃO

PREFEITURA DA CIDADE DO RECIFE
SECRETARIA DE CONTROLE, DESENVOLVIMENTO URBANO E OBRAS
EMPRESA DE URBANIZAÇÃO DO RECIFE - URB

DIRETORIA DE PLANEJAMENTO E PROJETOS
CONCEÇÃO LAFAYETTE
GERENTE GERAL DE PROJETOS DE INFRAESTRUTURA
GEORGE ZANON
PROJETO

ESTABILIZAÇÃO DE TALUDES DO PAC 2 - CONTENÇÃO DE ENCOSTAS

TITULADA
RUA ALTO BOA VIVENDA, Nº134, Nº142A E Nº329, ALTO DO MARRECO - GUABRABA - RECIFE/PE







PROJETO EXECUTIVO
MARÇO/2016

SEÇÕES TRANSVERSAIS
HOR:1/100 E VER:1/100

RESPONSÁVEL TÉCNICO
ROBERTO LEMOS MUNIZ - ENGº CIVIL

DIGITALIZAÇÃO

GE SISTEMAS
Engenharia & Planejamento

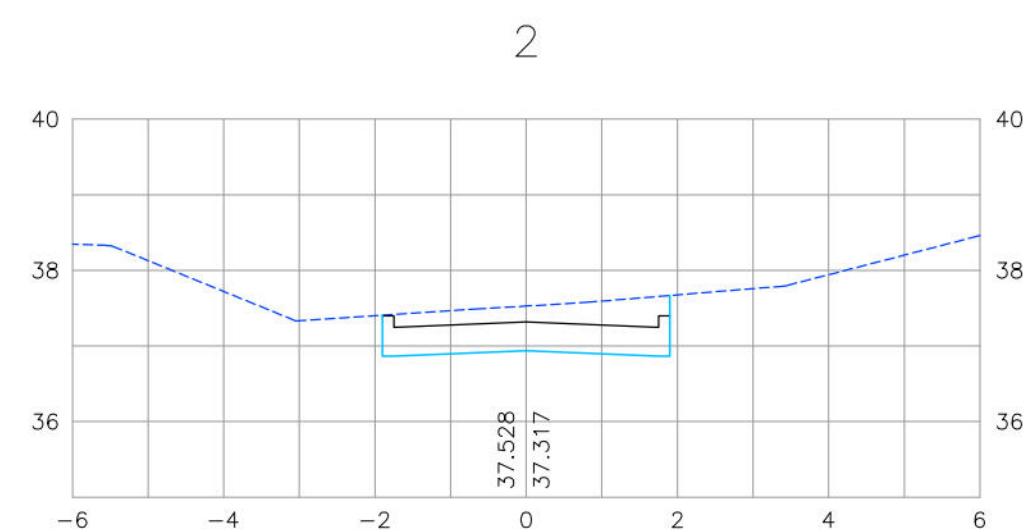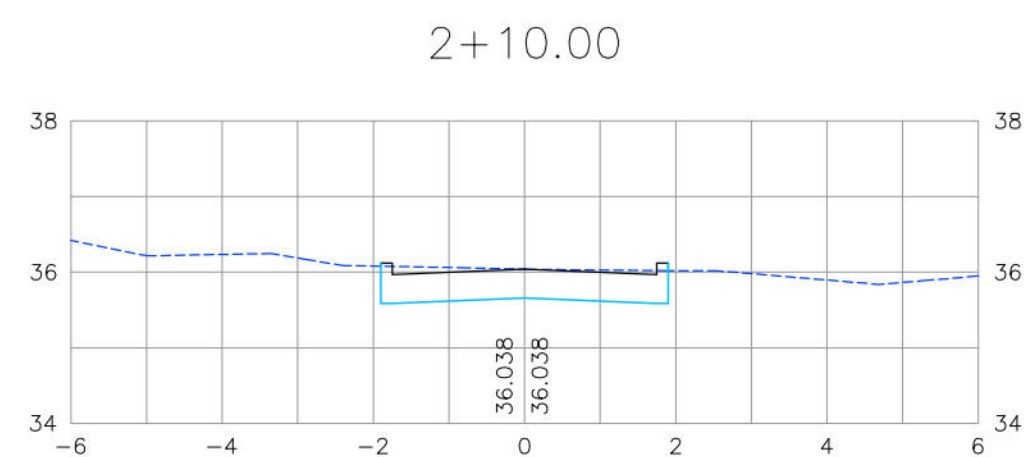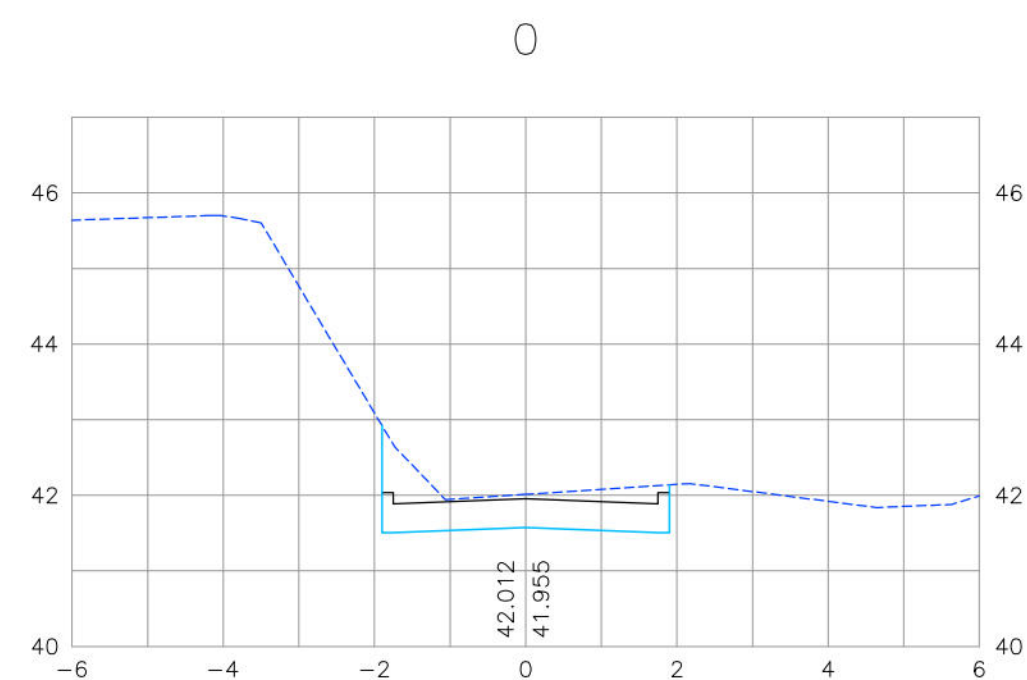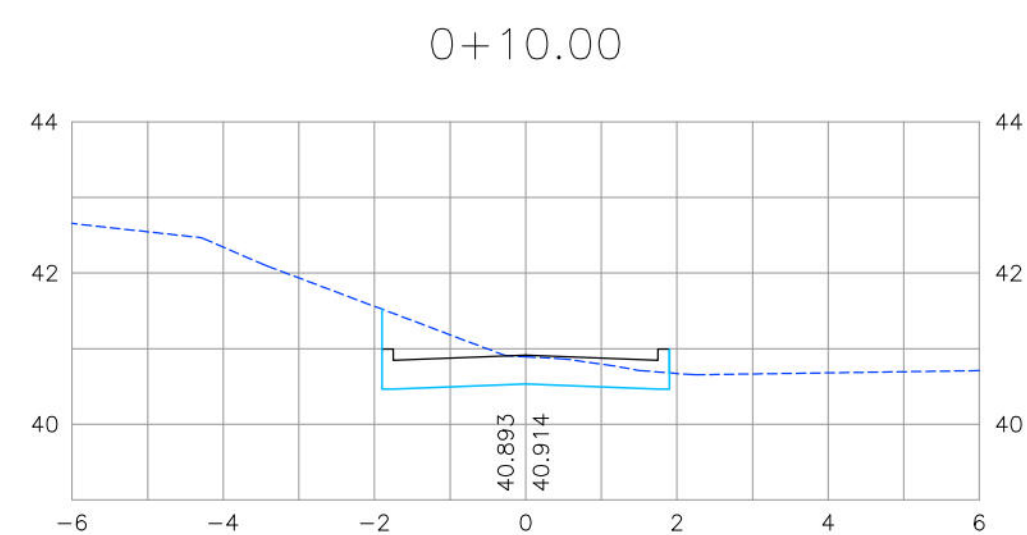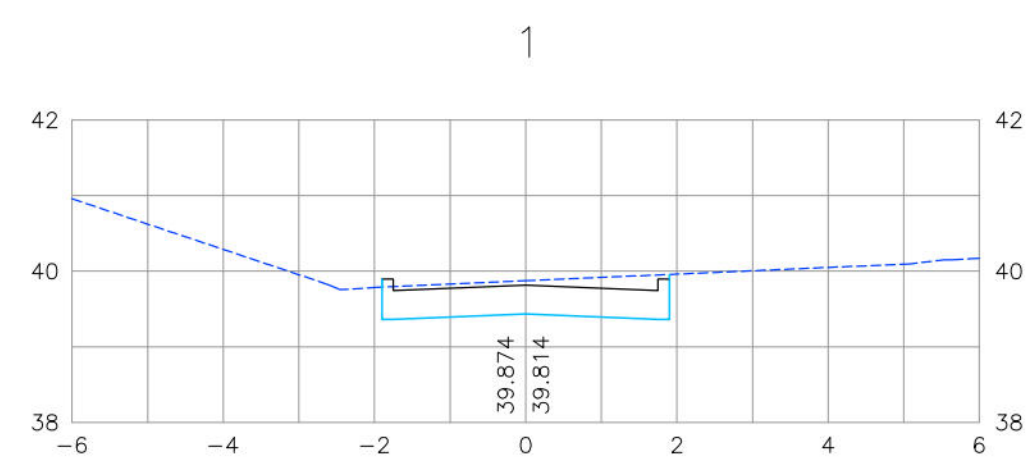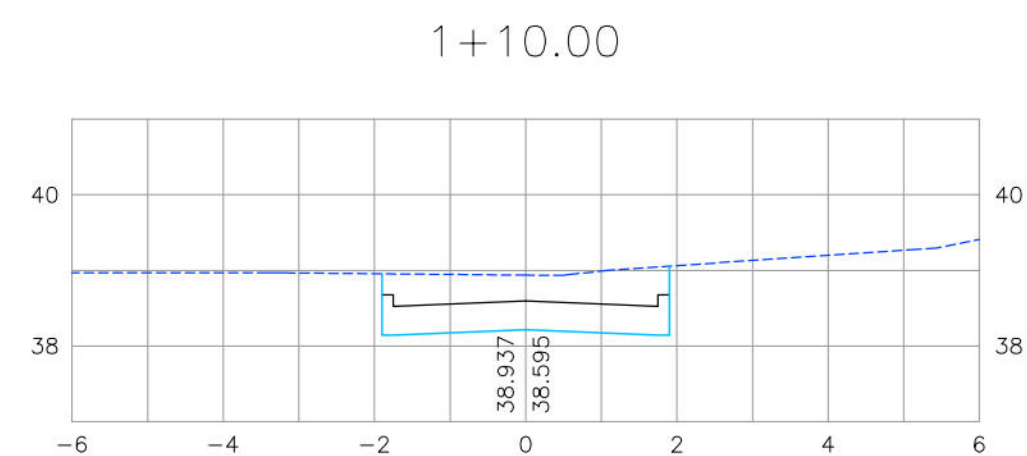

CONVENÇÕES

- TERRENO NATURAL
- PLATAFORMA DO PAVIMENTO
- PLATAFORMA DE TERRAPLENAGEM

PROPRIETÁRIO: EMPRESA DE URBANIZAÇÃO DO RECIFE - URB

PROJETO:

CONSTRUÇÃO:

PREFEITURA DA CIDADE DO RECIFE
SECRETARIA DE CONTROLE, DESENVOLVIMENTO URBANO E OBRAS
EMPRESA DE URBANIZAÇÃO DO RECIFE - URB


DIRETORA DE PLANEJAMENTO DE PROJETOS
CONCEIÇÃO LAFAIETE
GERENTE GERAL DE PROJETOS E INFRAESTRUTURA
GEISE ZANON

PROJETO

ESTABILIZAÇÃO DE TALUDES DO PAC 2 - CONTENÇÃO DE ENCOSTAS

SITUAÇÃO
RUA ALTO BOA VIVENDA, N°134, N°142A E N°329, ALTO DO MARRECO - GUABIRABA - RECIFE/PE
PRANCHA
06/08
ETAPA
PROJETO EXECUTIVO
DATA
MARÇO/2016
CONTEÚDO
SEÇÕES TRANSVERSAIS TERRAPLENAGEM
ESCALA
HOR.:1/100 E VER.:1/100
REFERÊNCIA
RESPONSÁVEL TÉCNICO
ROBERTO LEMOS MUNIZ - ENG° CIVIL - [REDACTED]
DIGITALIZAÇÃO

GEO SISTEMAS
Engenharia & Planejamento

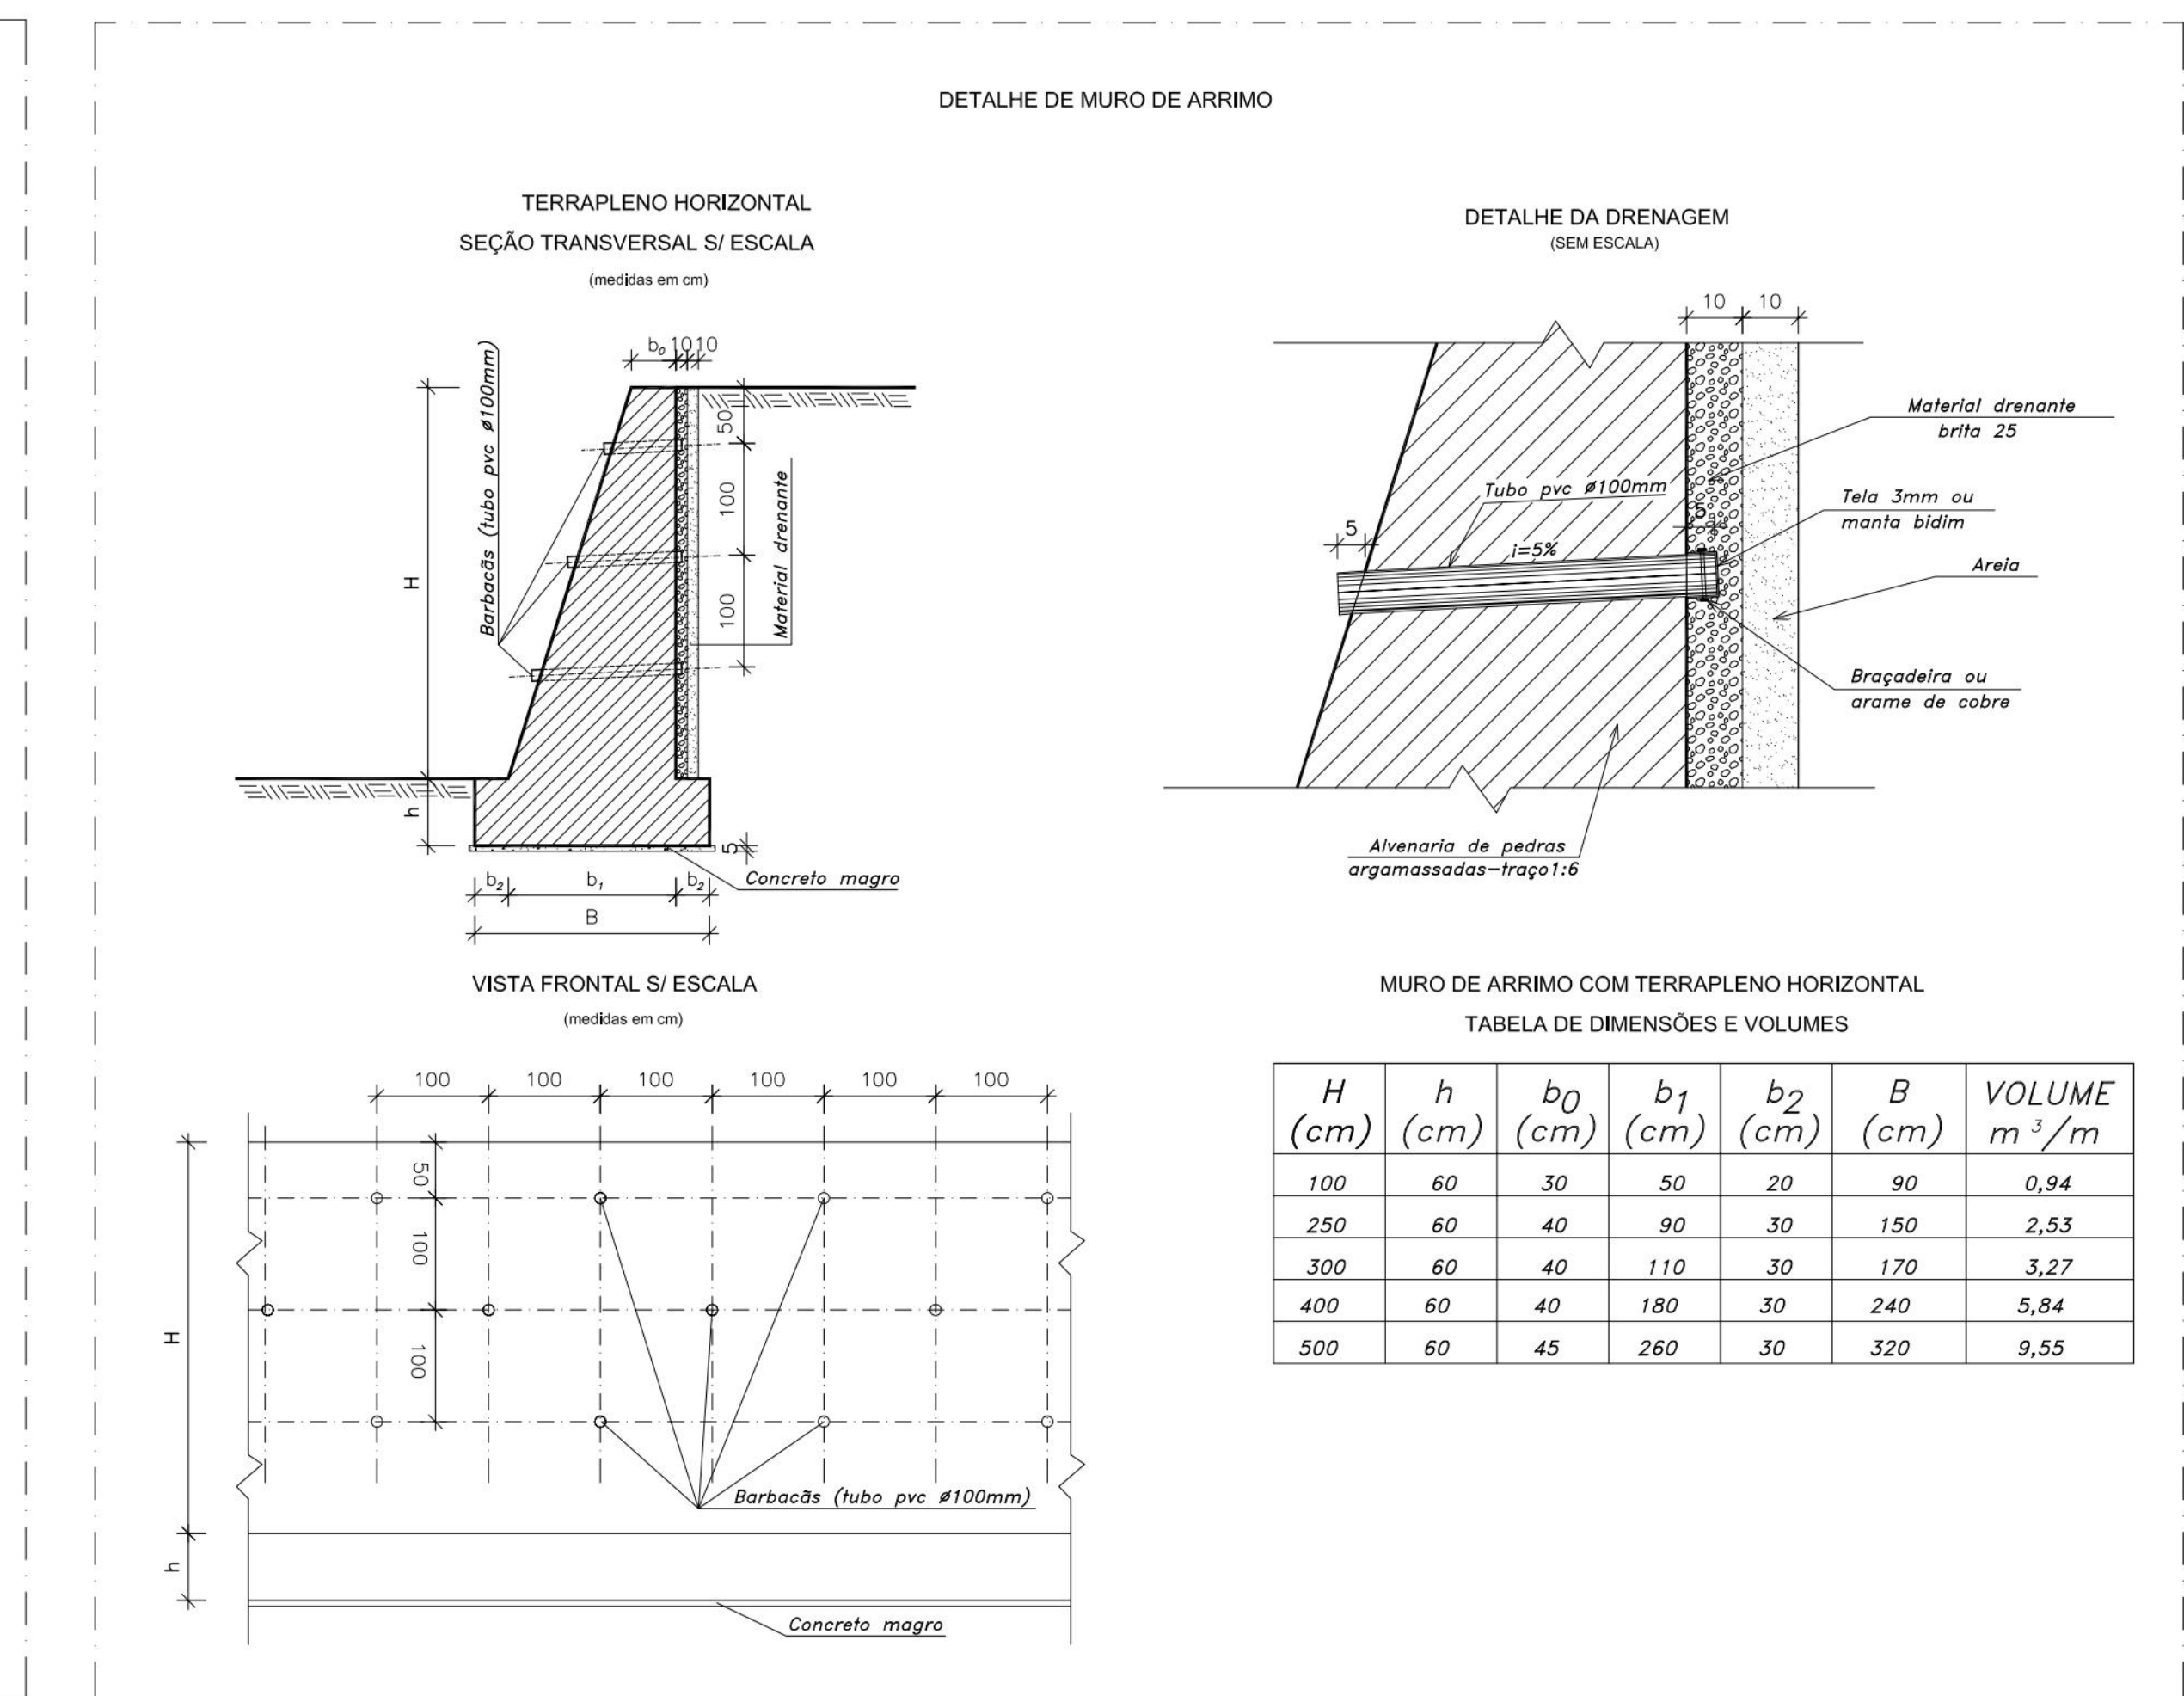

FORMA DA TAMPA




			Comprimento	
Ø	N.	Quant.	cm	m
10.0	1	8	105	8
	2	8	110	9

Ø	Comp. (m)	Peso (kg)
10.0	17	10
Total	10,0 kg	


PERFIL LONGITUDINAL



VISTA FRONTAL

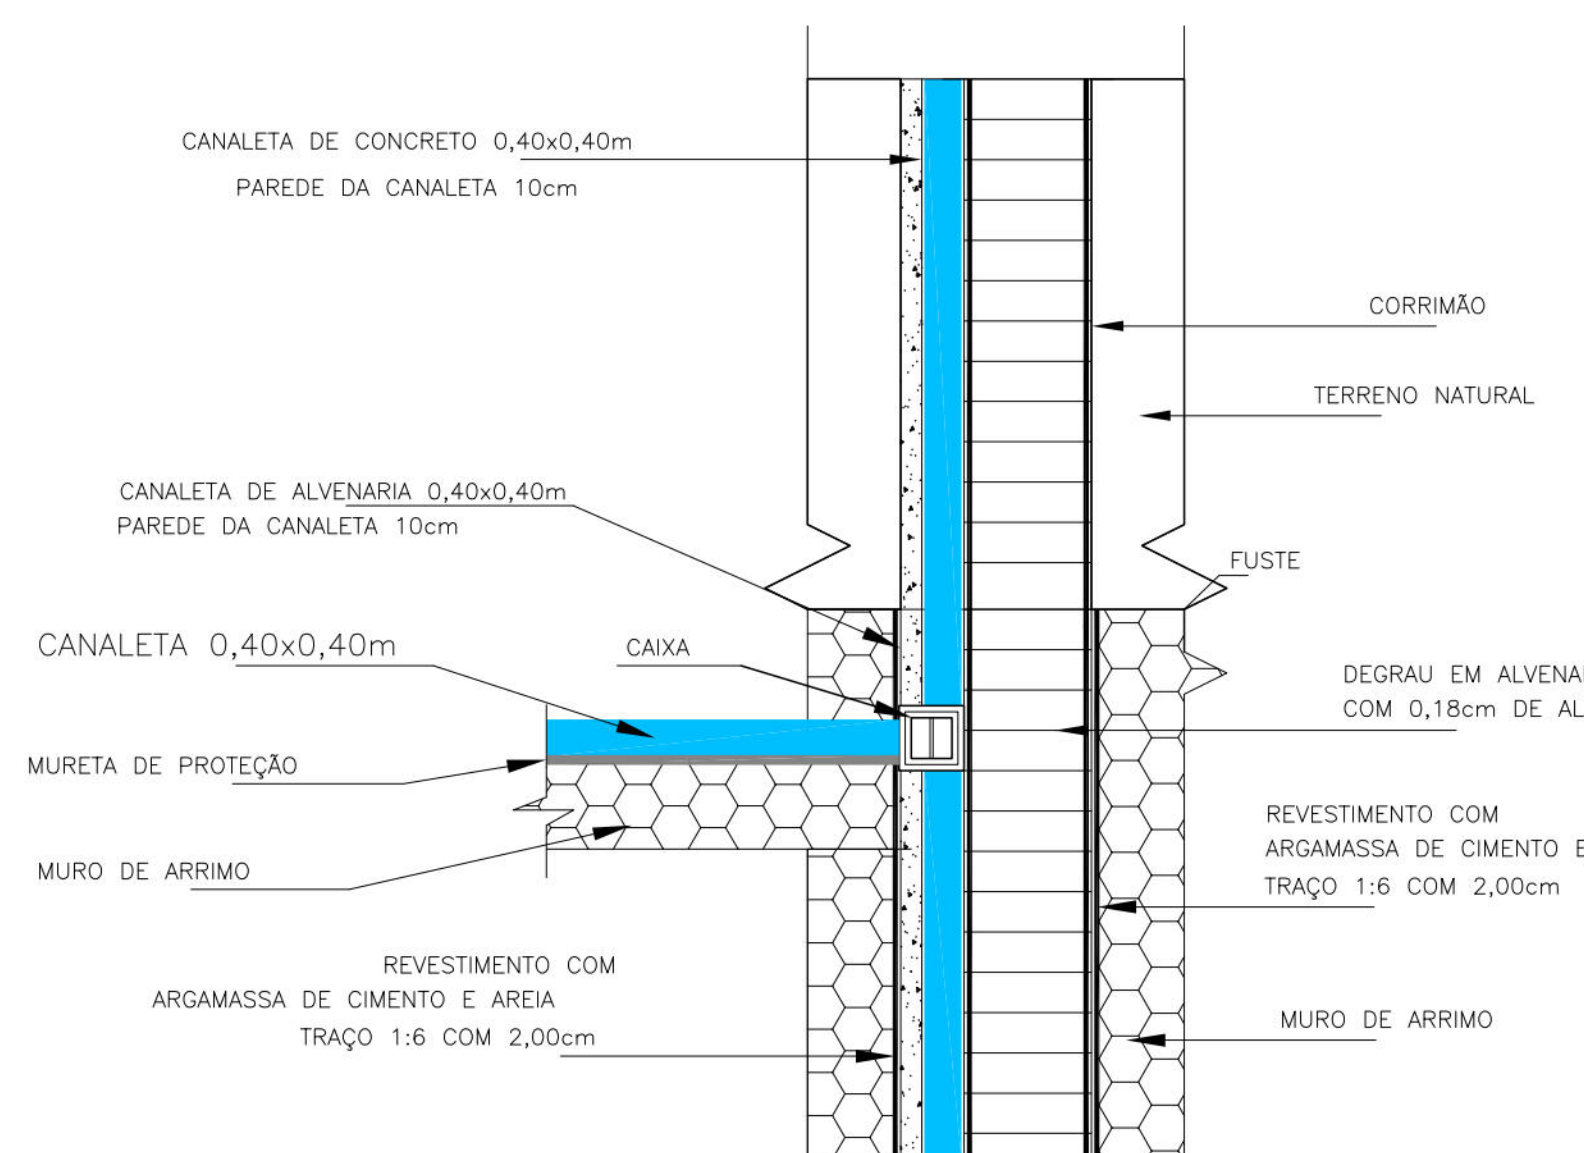


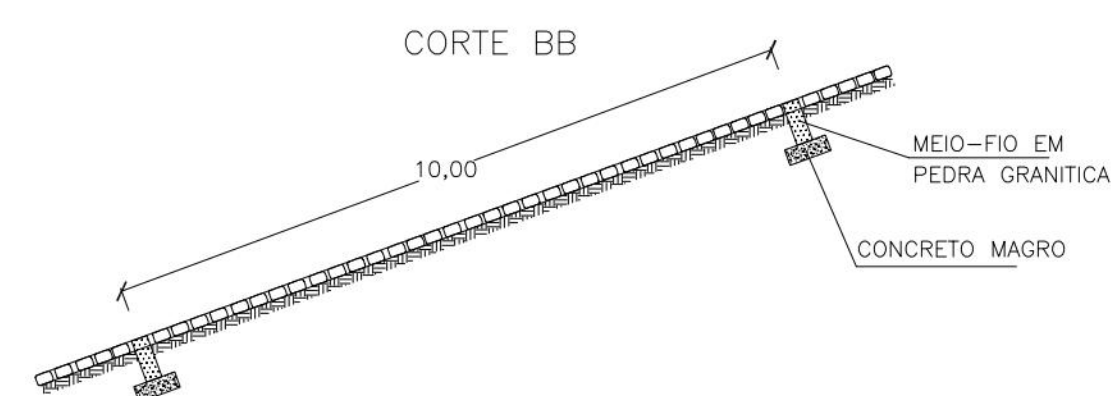


















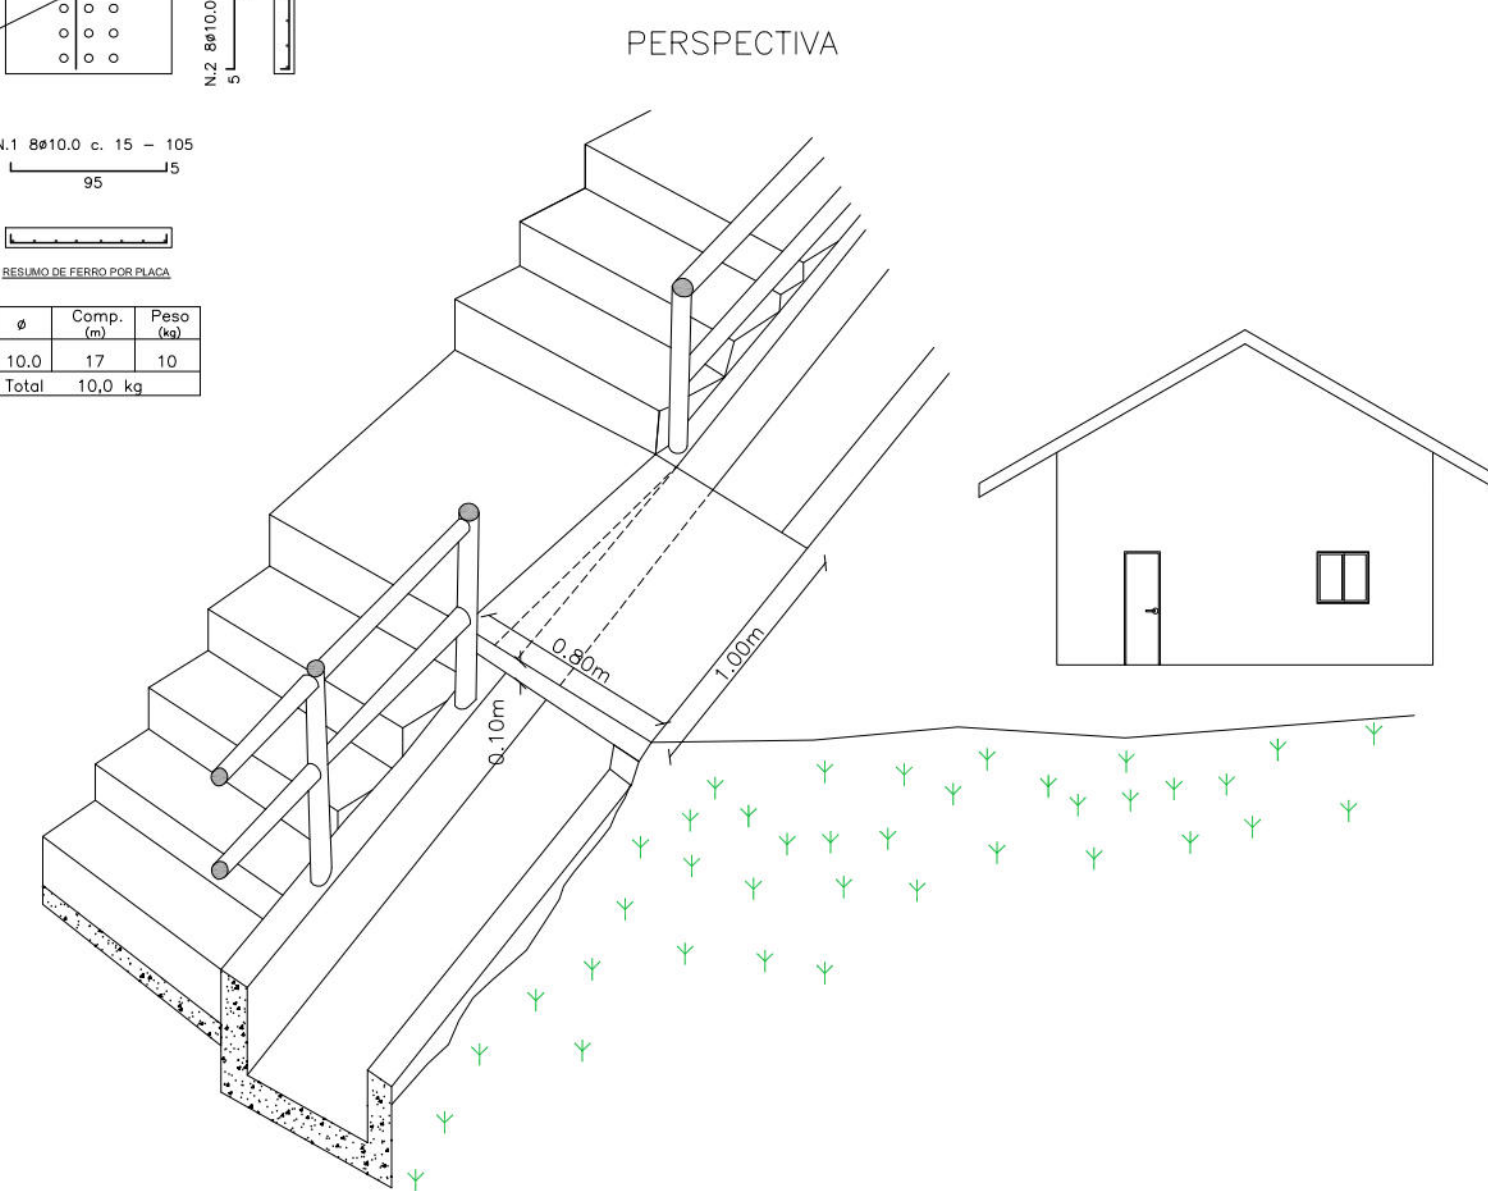

EDF.

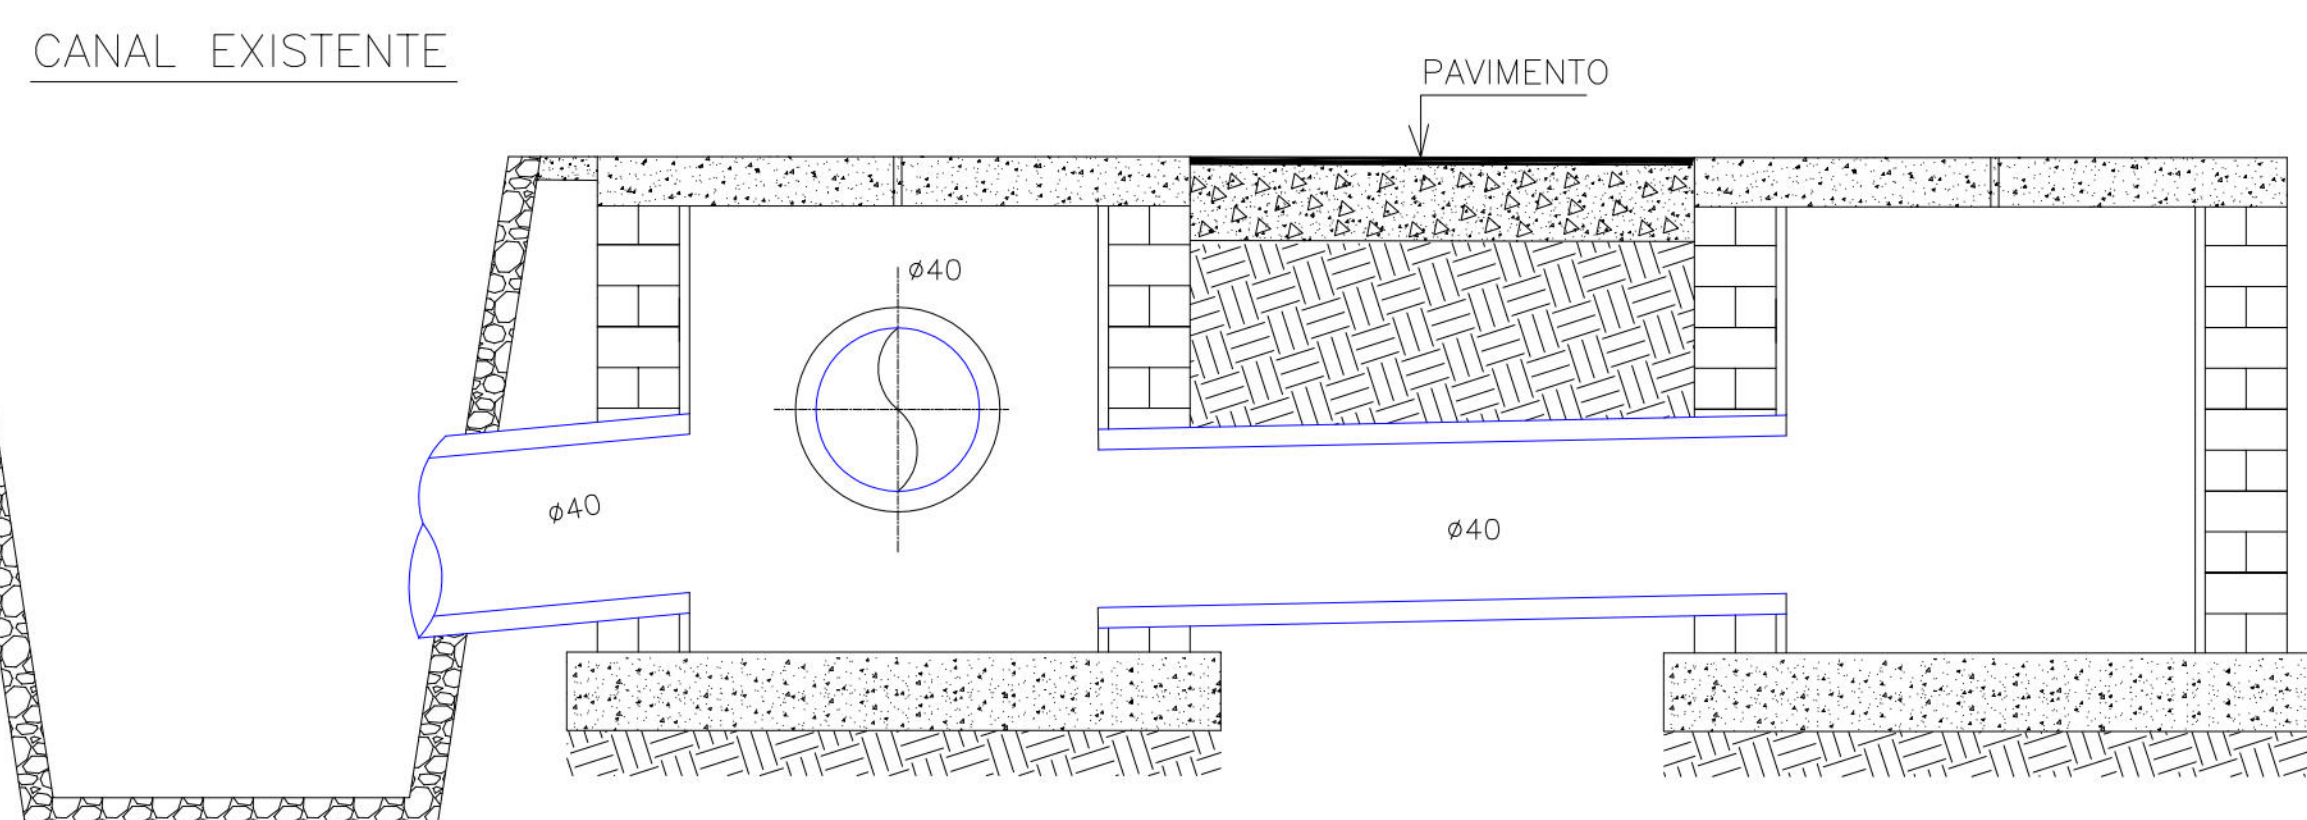

PLANTA BAIXA DA TRAVESSIA

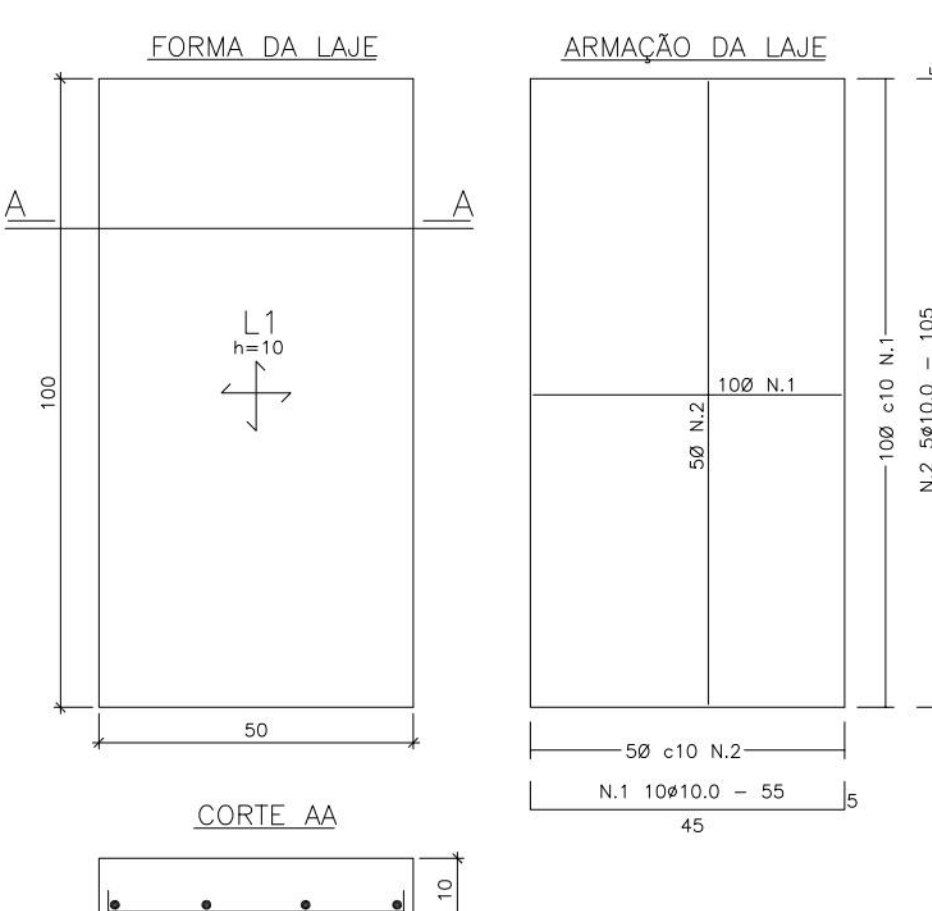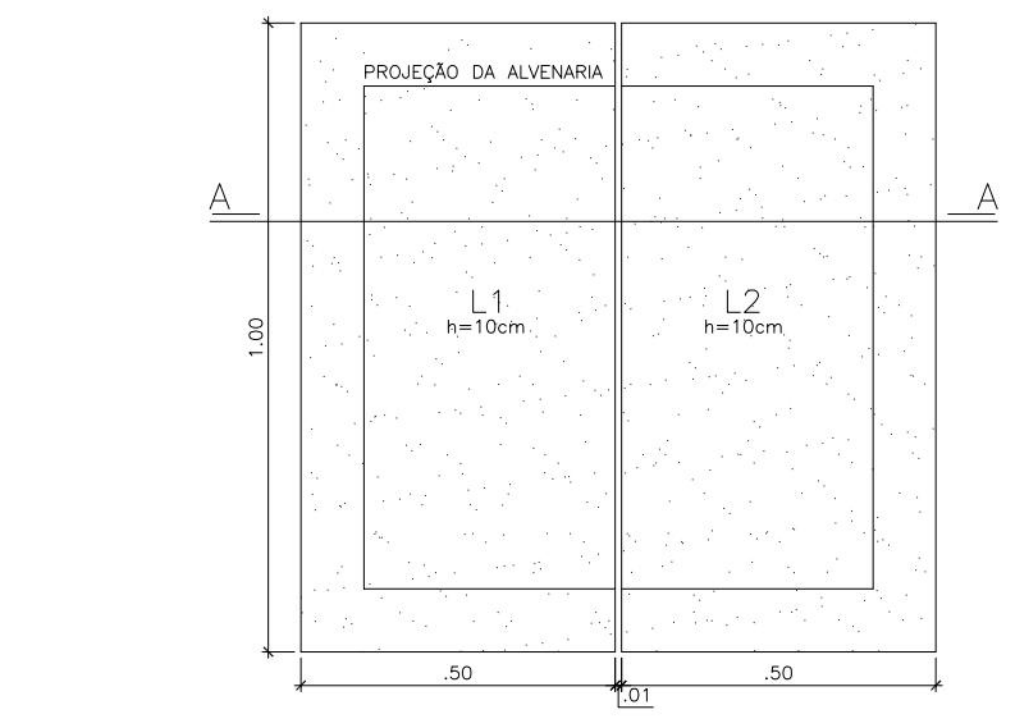



TRACQ: 1:2-4, 1:6-1150P

10

MADEIRA

400

10

10

CONCRETO SIMPLES

10

ALVENARIA DE TIJOLOS MACIÇOS REALIZADOS COM ARGAMASSA DE CIMENTO E AREIA, TRACQ 1:4

PAREDES INTERNAS REVESTIDAS COM ARGAMASSA DE CIMENTO E AREIA, TRACQ 1:4

BASE ARMAZENADA

AÇO	N	Ø	QUANT	COMP (cm)	TOTAL (cm)
CA 50-A	1	10.0	10	105	1050

AÇO	N	Ø	QUANT	COMP (cm)	TOTAL (cm)
CA 50-A	1	10.0	10	105	1050

AÇO	Ø	COMP (m)	TOTAL (Kg)
CA 50-A	10,0	13,25	8,2