
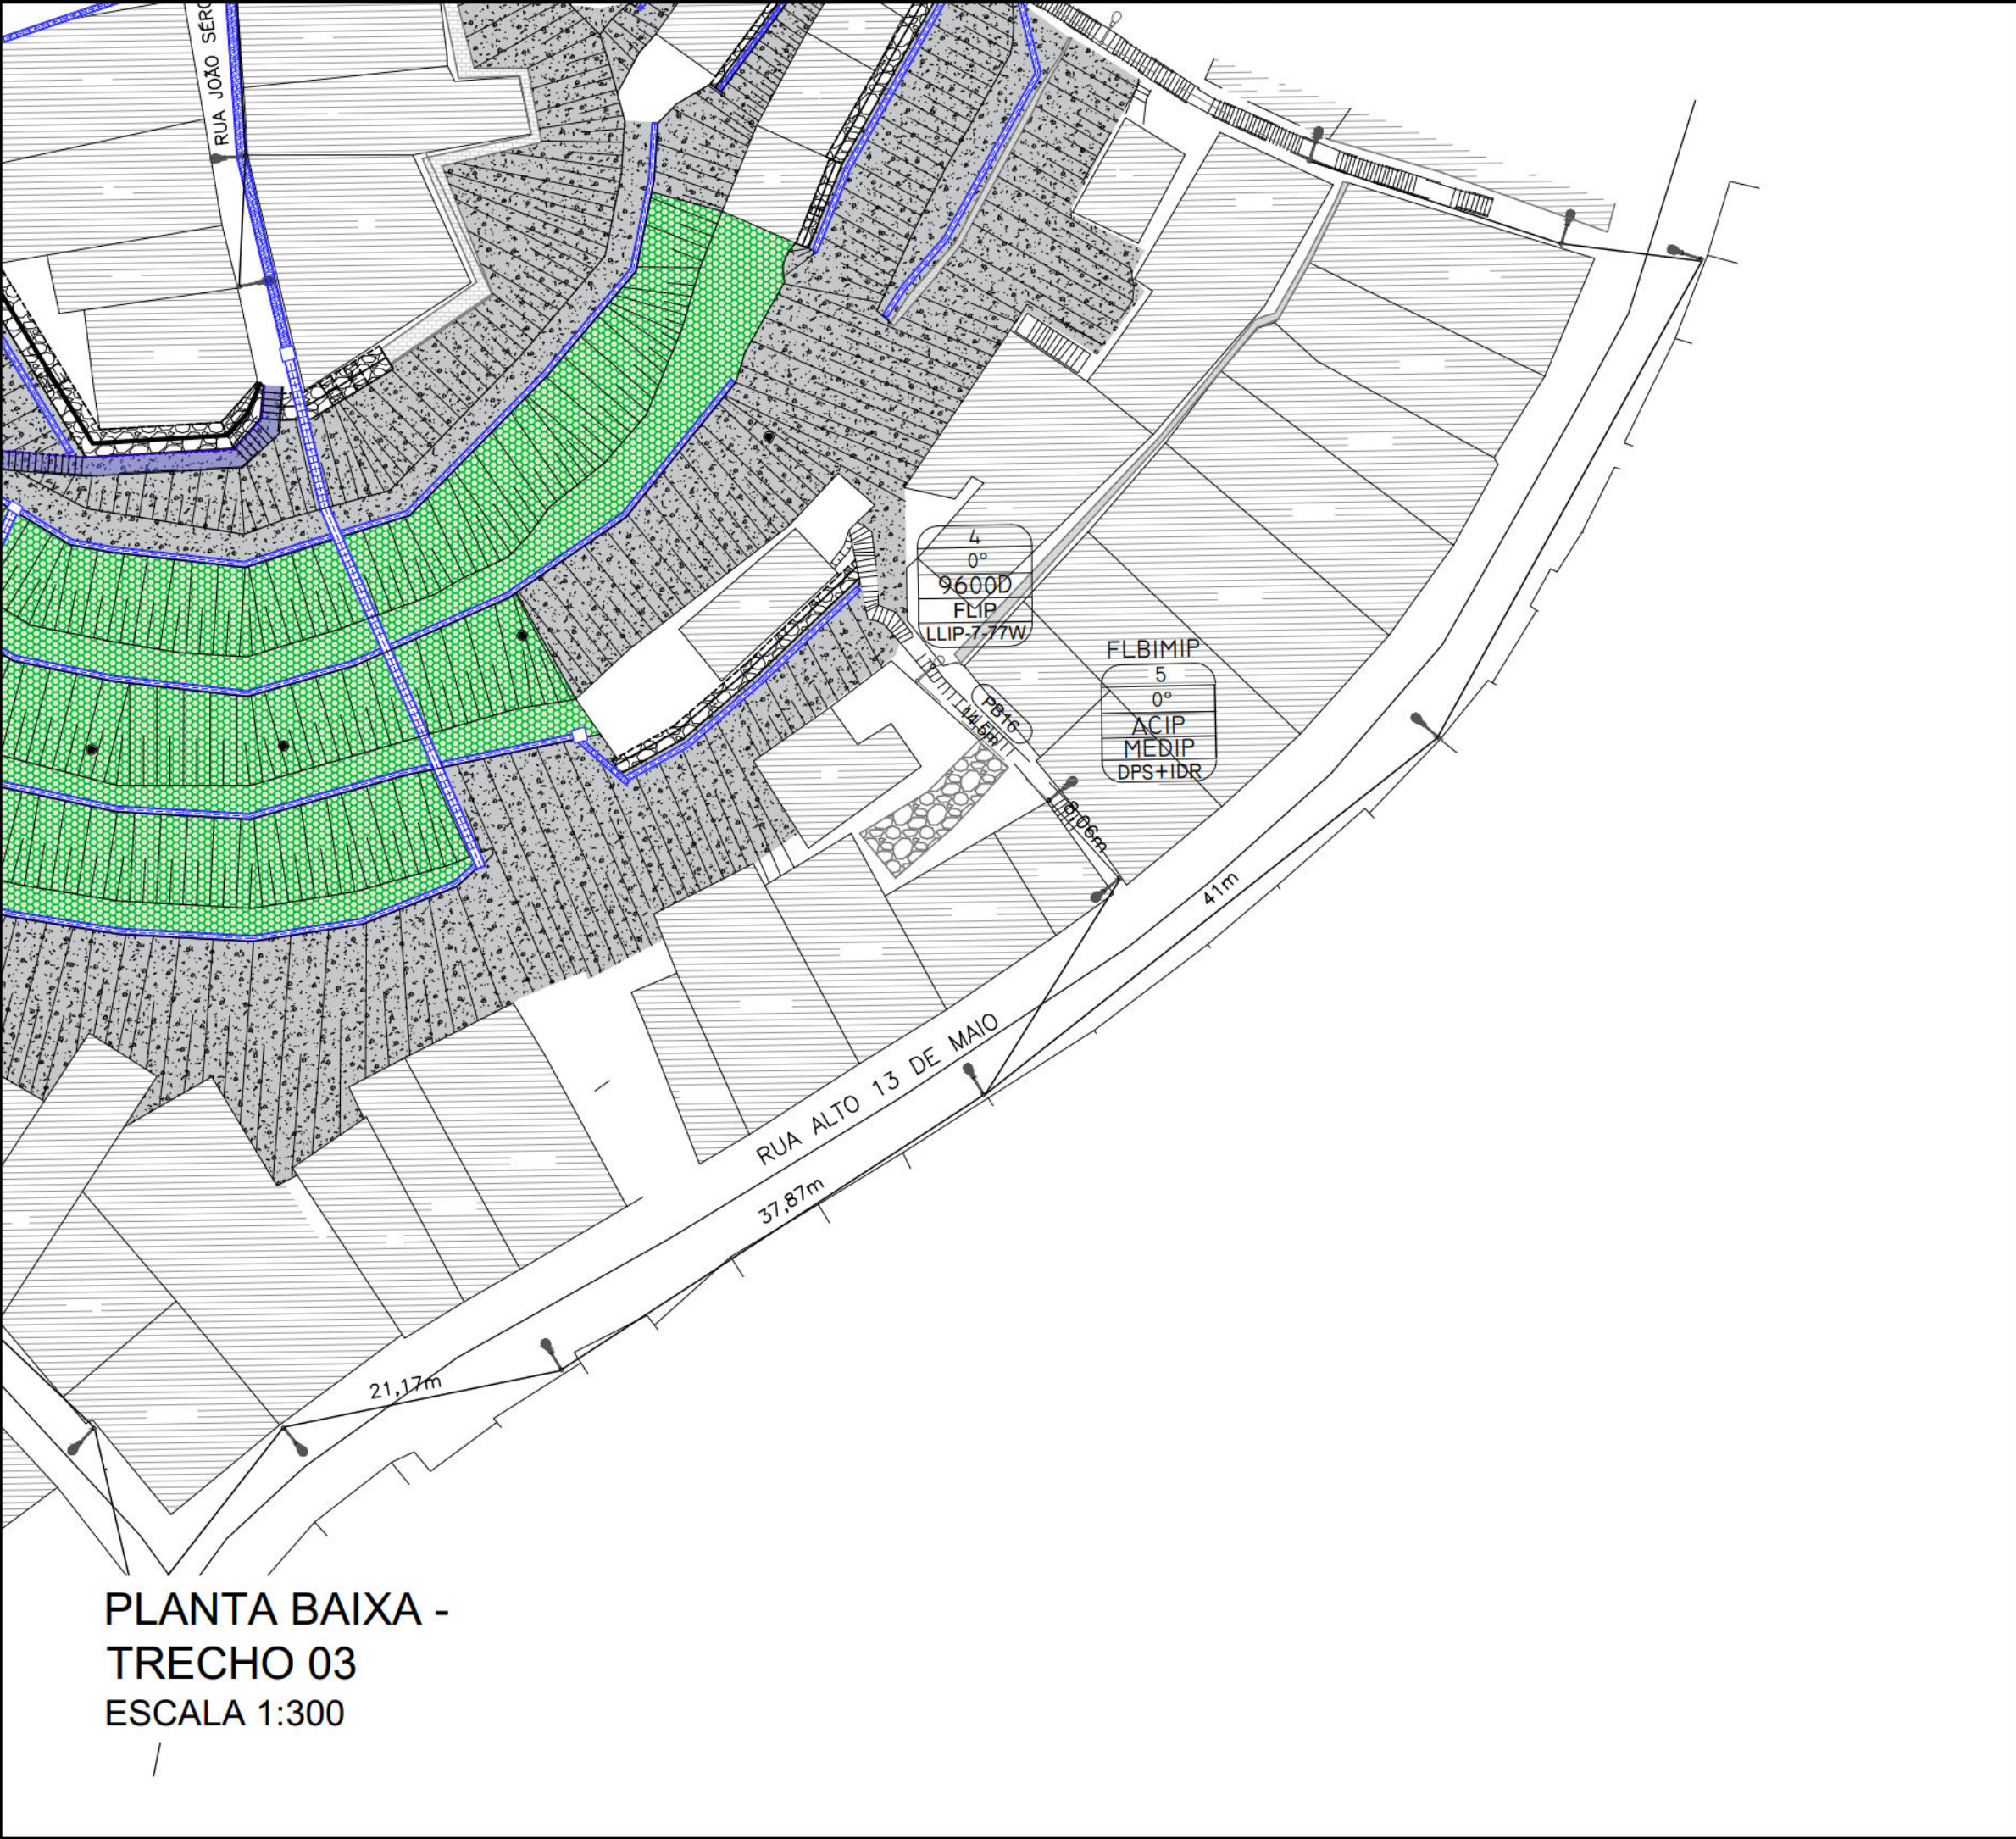
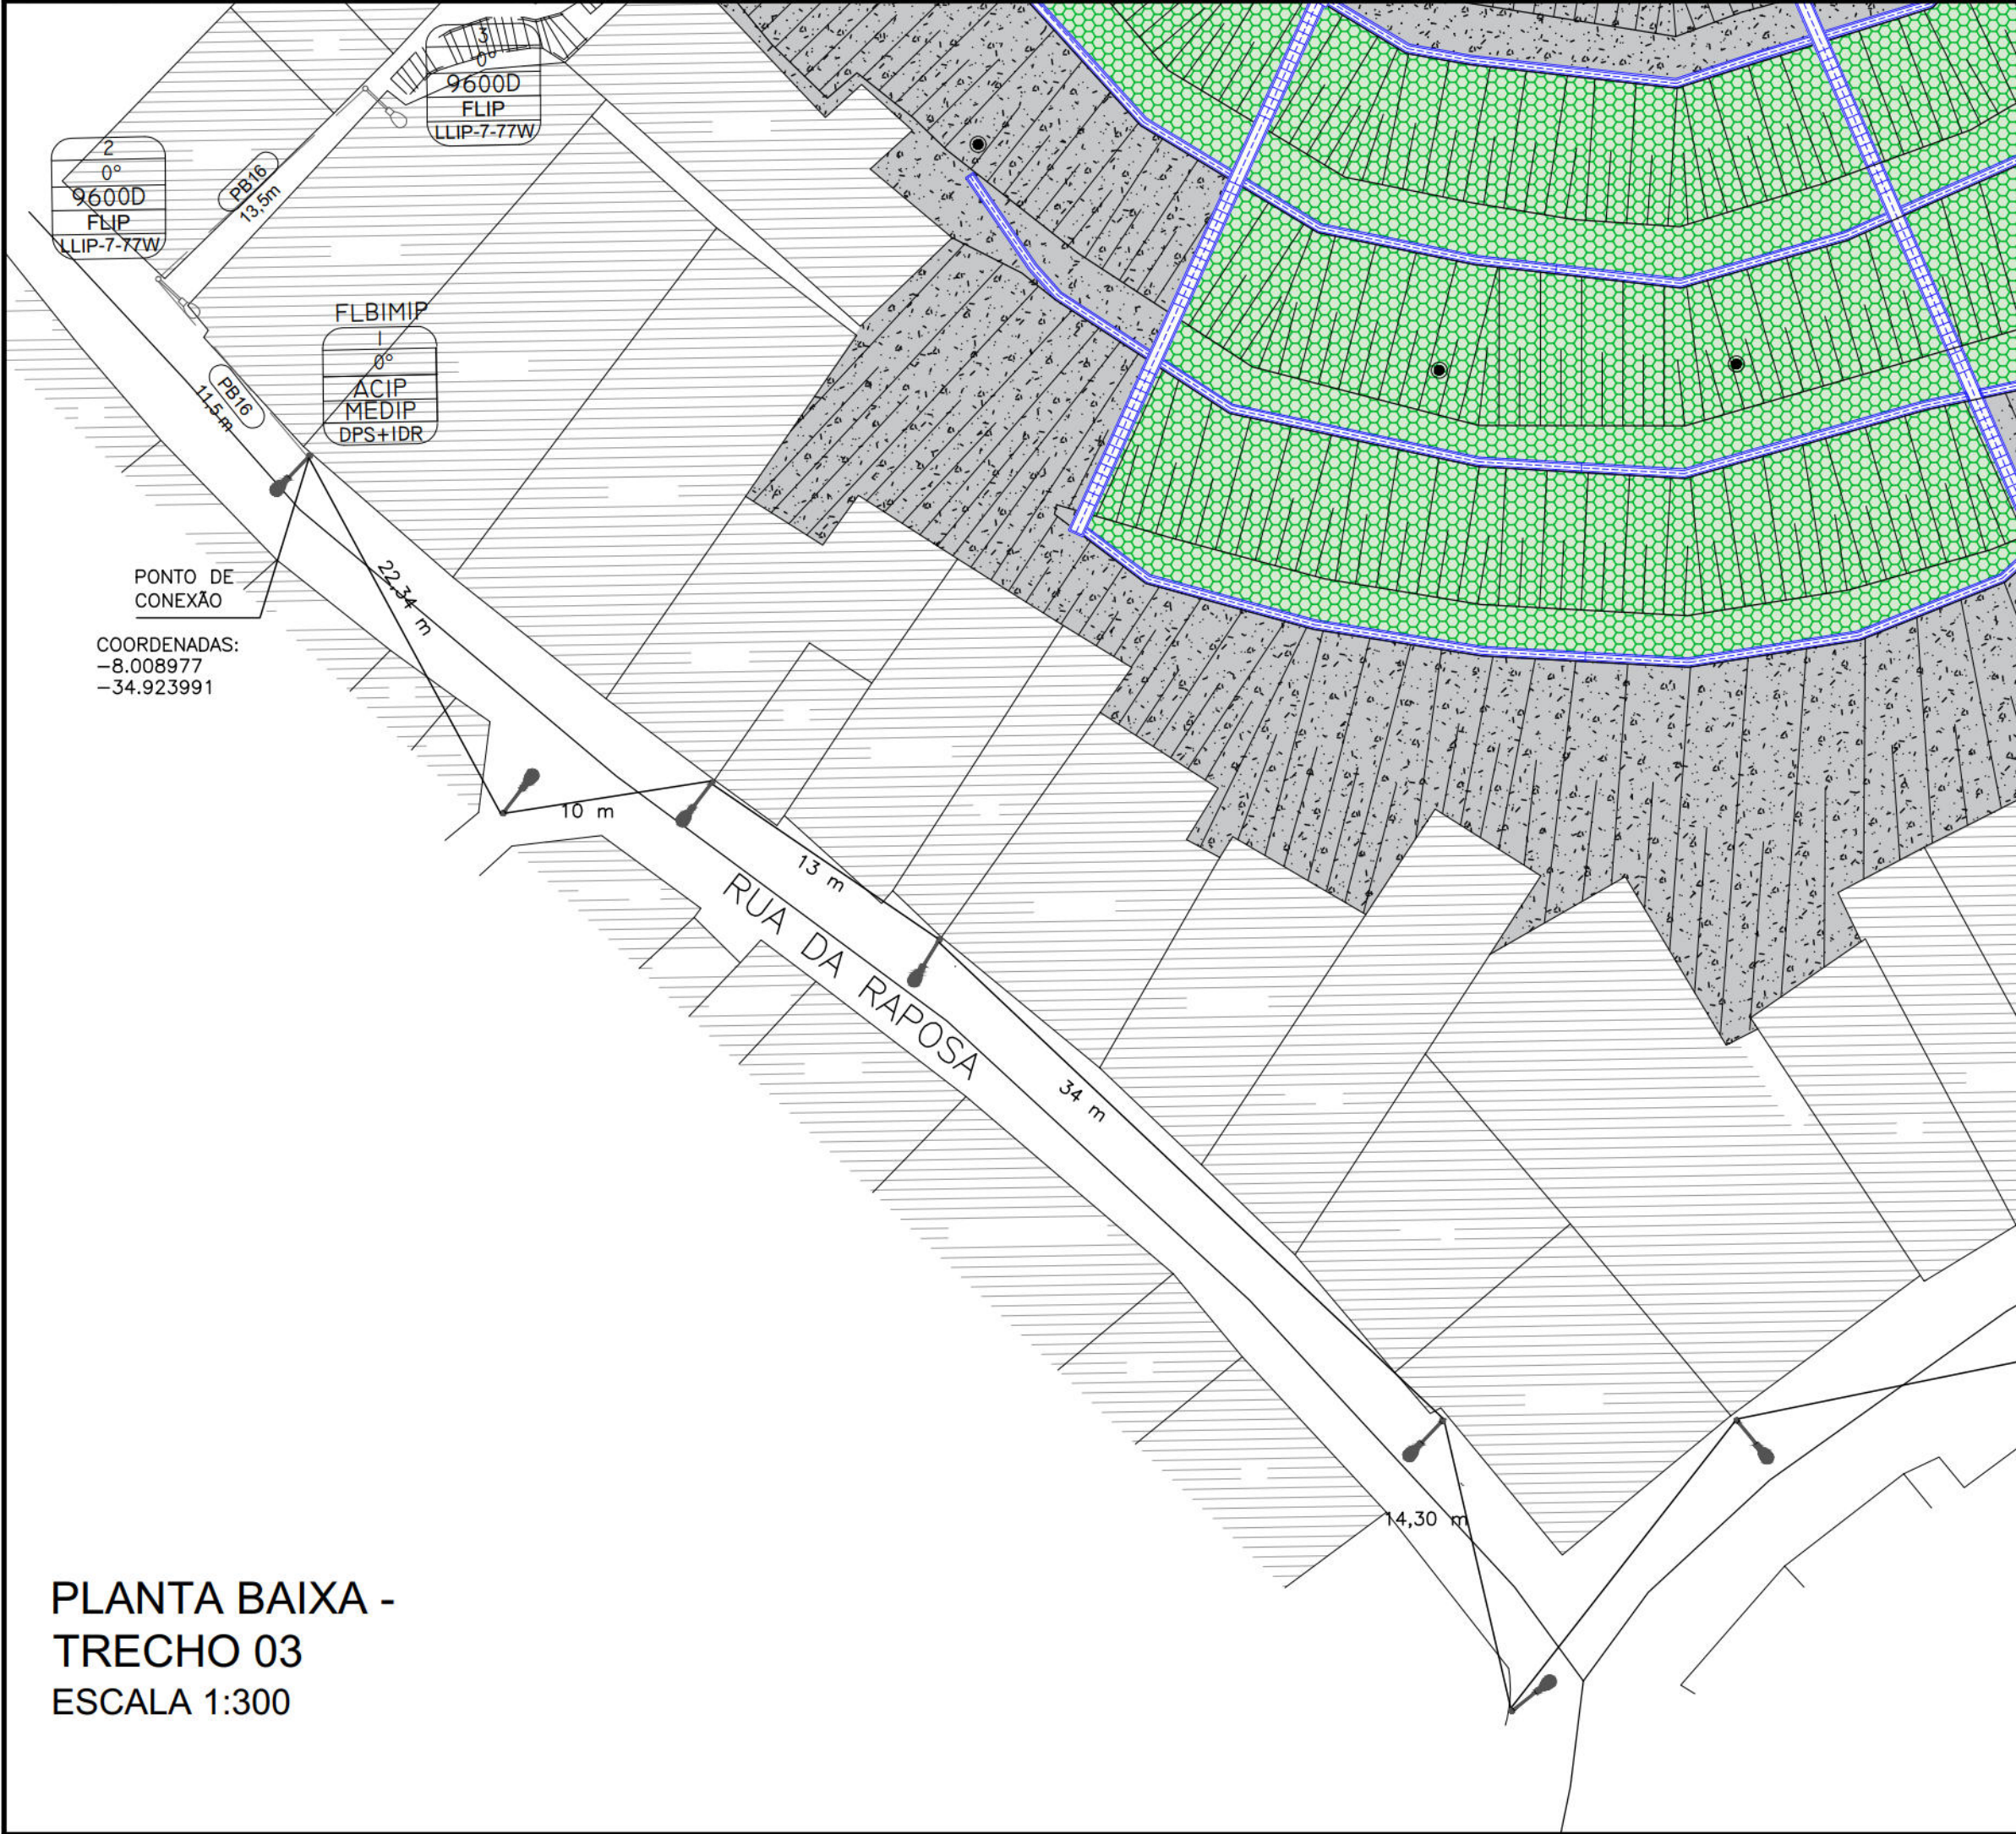


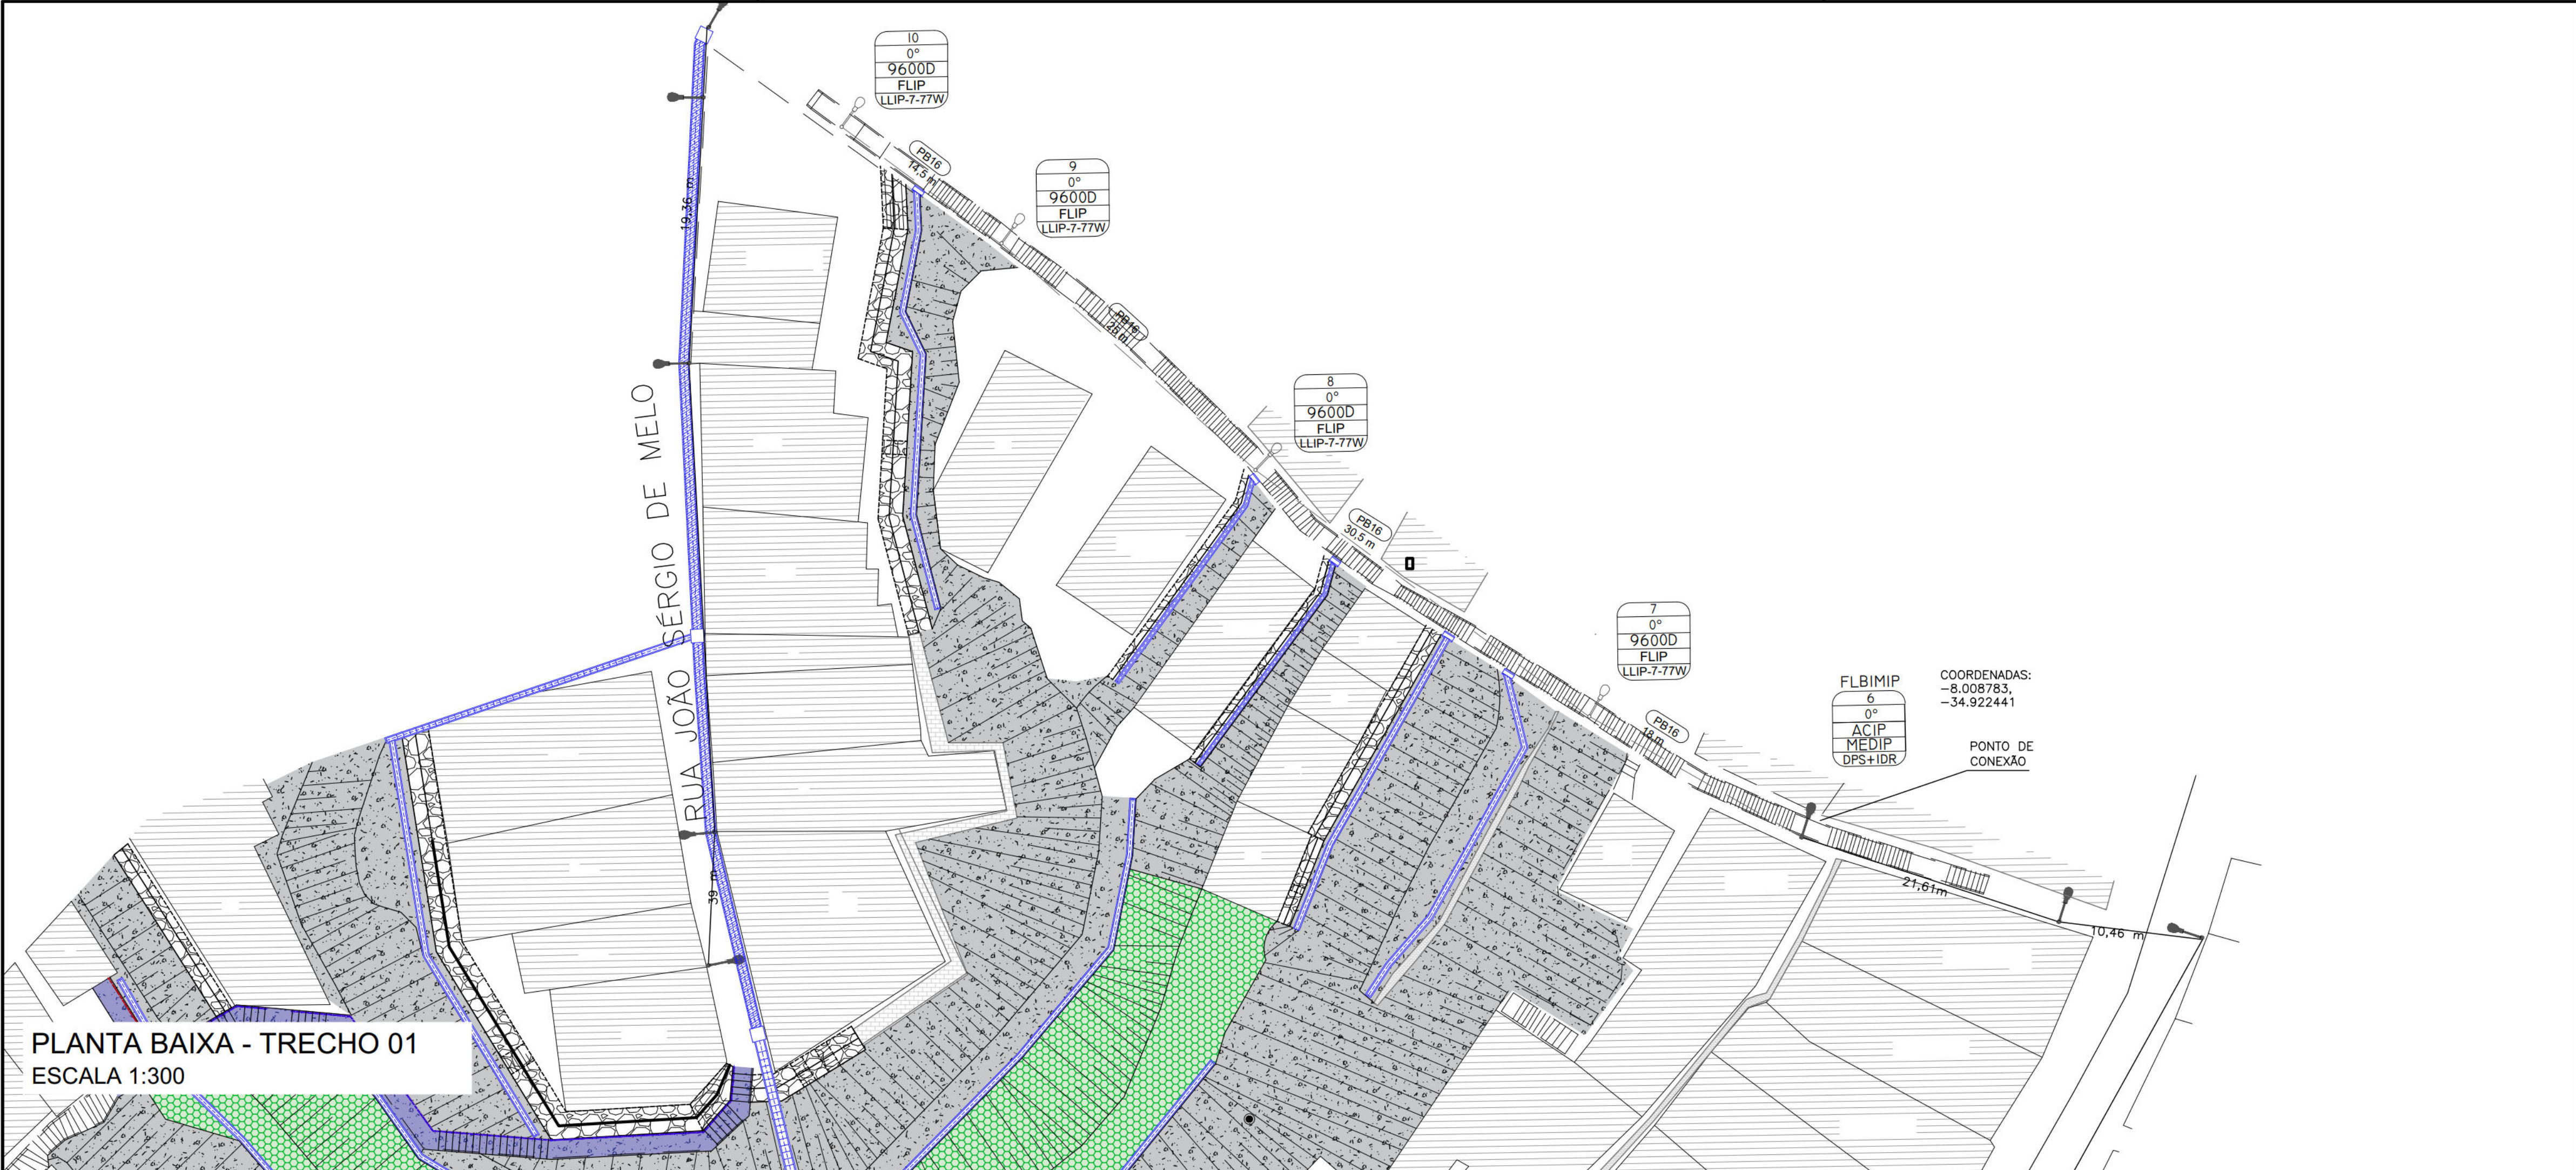

NOTAS GERAIS				
QUADRO RESUMO				
NOME	DESCRIÇÃO	DIMENSÃO	QUANTIDADE	AMBIENTE
FLIP	ESTRUTURA	CONJUNTO	7	RUA
ACIP	ESTRUTURA	CONJUNTO	3	RUA
MEDIP	ESTRUTURA	CONJUNTO	3	RUA
REDE AÉREA	CABO DE ALUMÍNIO MULTIPLEXADO DUPLEX 16MM²	METRO	127,5	RUA
IDR 25A 30mA 400V	SISTEMA DE PROTEÇÃO	UNIDADE	3	RUA
DPS 1P 275V/20kA /40kA	SISTEMA DE PROTEÇÃO	UNIDADE	3	RUA
Disjuntor Unipolar 40A Curva C Din	SISTEMA DE PROTEÇÃO	UNIDADE	3	RUA
POSTE DE FIBRA	POSTE DE FIBRA CONTÍNUO (TOPO QUADRADO E BASE CIRCULAR) 9 METROS, 600 DAN	UNIDADE	7	RUA
LUMINÁRIA LED	LUMINÁRIA PÚBLICA LED 77W A7 - 4000K - IP 66 - PORTARIA N.º 62, DE 17/02/2022 DO INMETRO E PROCEL - BASE 7 PINOS COMPATÍVEL COM SISTEMA DE TELEGESTÃO - 204MM(L) X 357MM(C) X 115MM(A) - 155 LÚMENS/WATT	UNIDADE	7	RUA/PRAÇA
ATERRAMENTO	CAIXA DE INSPEÇÃO TIPO SOLO EM POLIPROPILENO PP Ø300 X 300MM - CAIXA DE INSPEÇÃO TIPO SOLO FABRICADA EM POLIPROPILENO (PP). FORMATO CÔNICO. ESPESSURA: 3,0MM COMPRIMENTO: 300MM DIÂMETRO SUPERIOR: 300MM	UNIDADE	3	PRAÇA
ATERRAMENTO	CABO FLEXÍVEL 750V 10MM² - VERDE	METRO	3	PRAÇA
CAIXA DE SOBREPOR SCAME 190X112X106MM 4 DISJUNTOR DIN CINZA	SISTEMA DE PROTEÇÃO	UNIDADE	3	RUA

- LEGENDA:
- - POSTE FIBRA DE VIDRO 9M / 600DAN;
 - - POSTE EXISTENTE
 - - LUMINÁRIA LED 77W - PROJETADA;
 - - LUMINÁRIA LED 50W - EXISTENTE;
 - - REDE ÁREA PROJETADA - MULTIPLEXADO 2X16MM²
 - - REDE ÁREA EXISTENTE.

Nº	DISCRIMINAÇÃO DAS REVISÕES	DATA	RESPONSÁVEL TÉCNICO	APROVAÇÃO
00	Emissão Inicial	22/03/2023	Robério Jr	
01	Revisão	28/04/2023	Robério Jr	

TERRA SOL ENGENHARIA



Área

RUA JOÃO SÉRGIO DE MELO N°2399, 243/ N°16 / N°237D - CÔRREGO DO BEIJU - NOVA DESCOBERTA - RPA 3

Nº Contrato

04

Responsável Técnico (Projeto)

Robério Fernando da Silva Jr

Proprietário



Autarquia de Urbanização do Recife - URB Prefeitura de Recife-PE

Projeto

Projeto Básico de Engenharia para Contenção de Encostas e Taludes de Corte, Visando a Redução de Deslizamentos em Áreas de Riscos na Cidade de Recife/PE - RPA's 3.4 e 5 (Novas intervenções)

Folha

01/03

Discriminação

PROJETO EXECUTIVO ILUMINAÇÃO PÚBLICA Situação / Locação e PDE

Data

28/04/2023

Escala


INDICADA

Folha

A1

Código

DES-IL-PE-01-03-CR04-JSM-R01

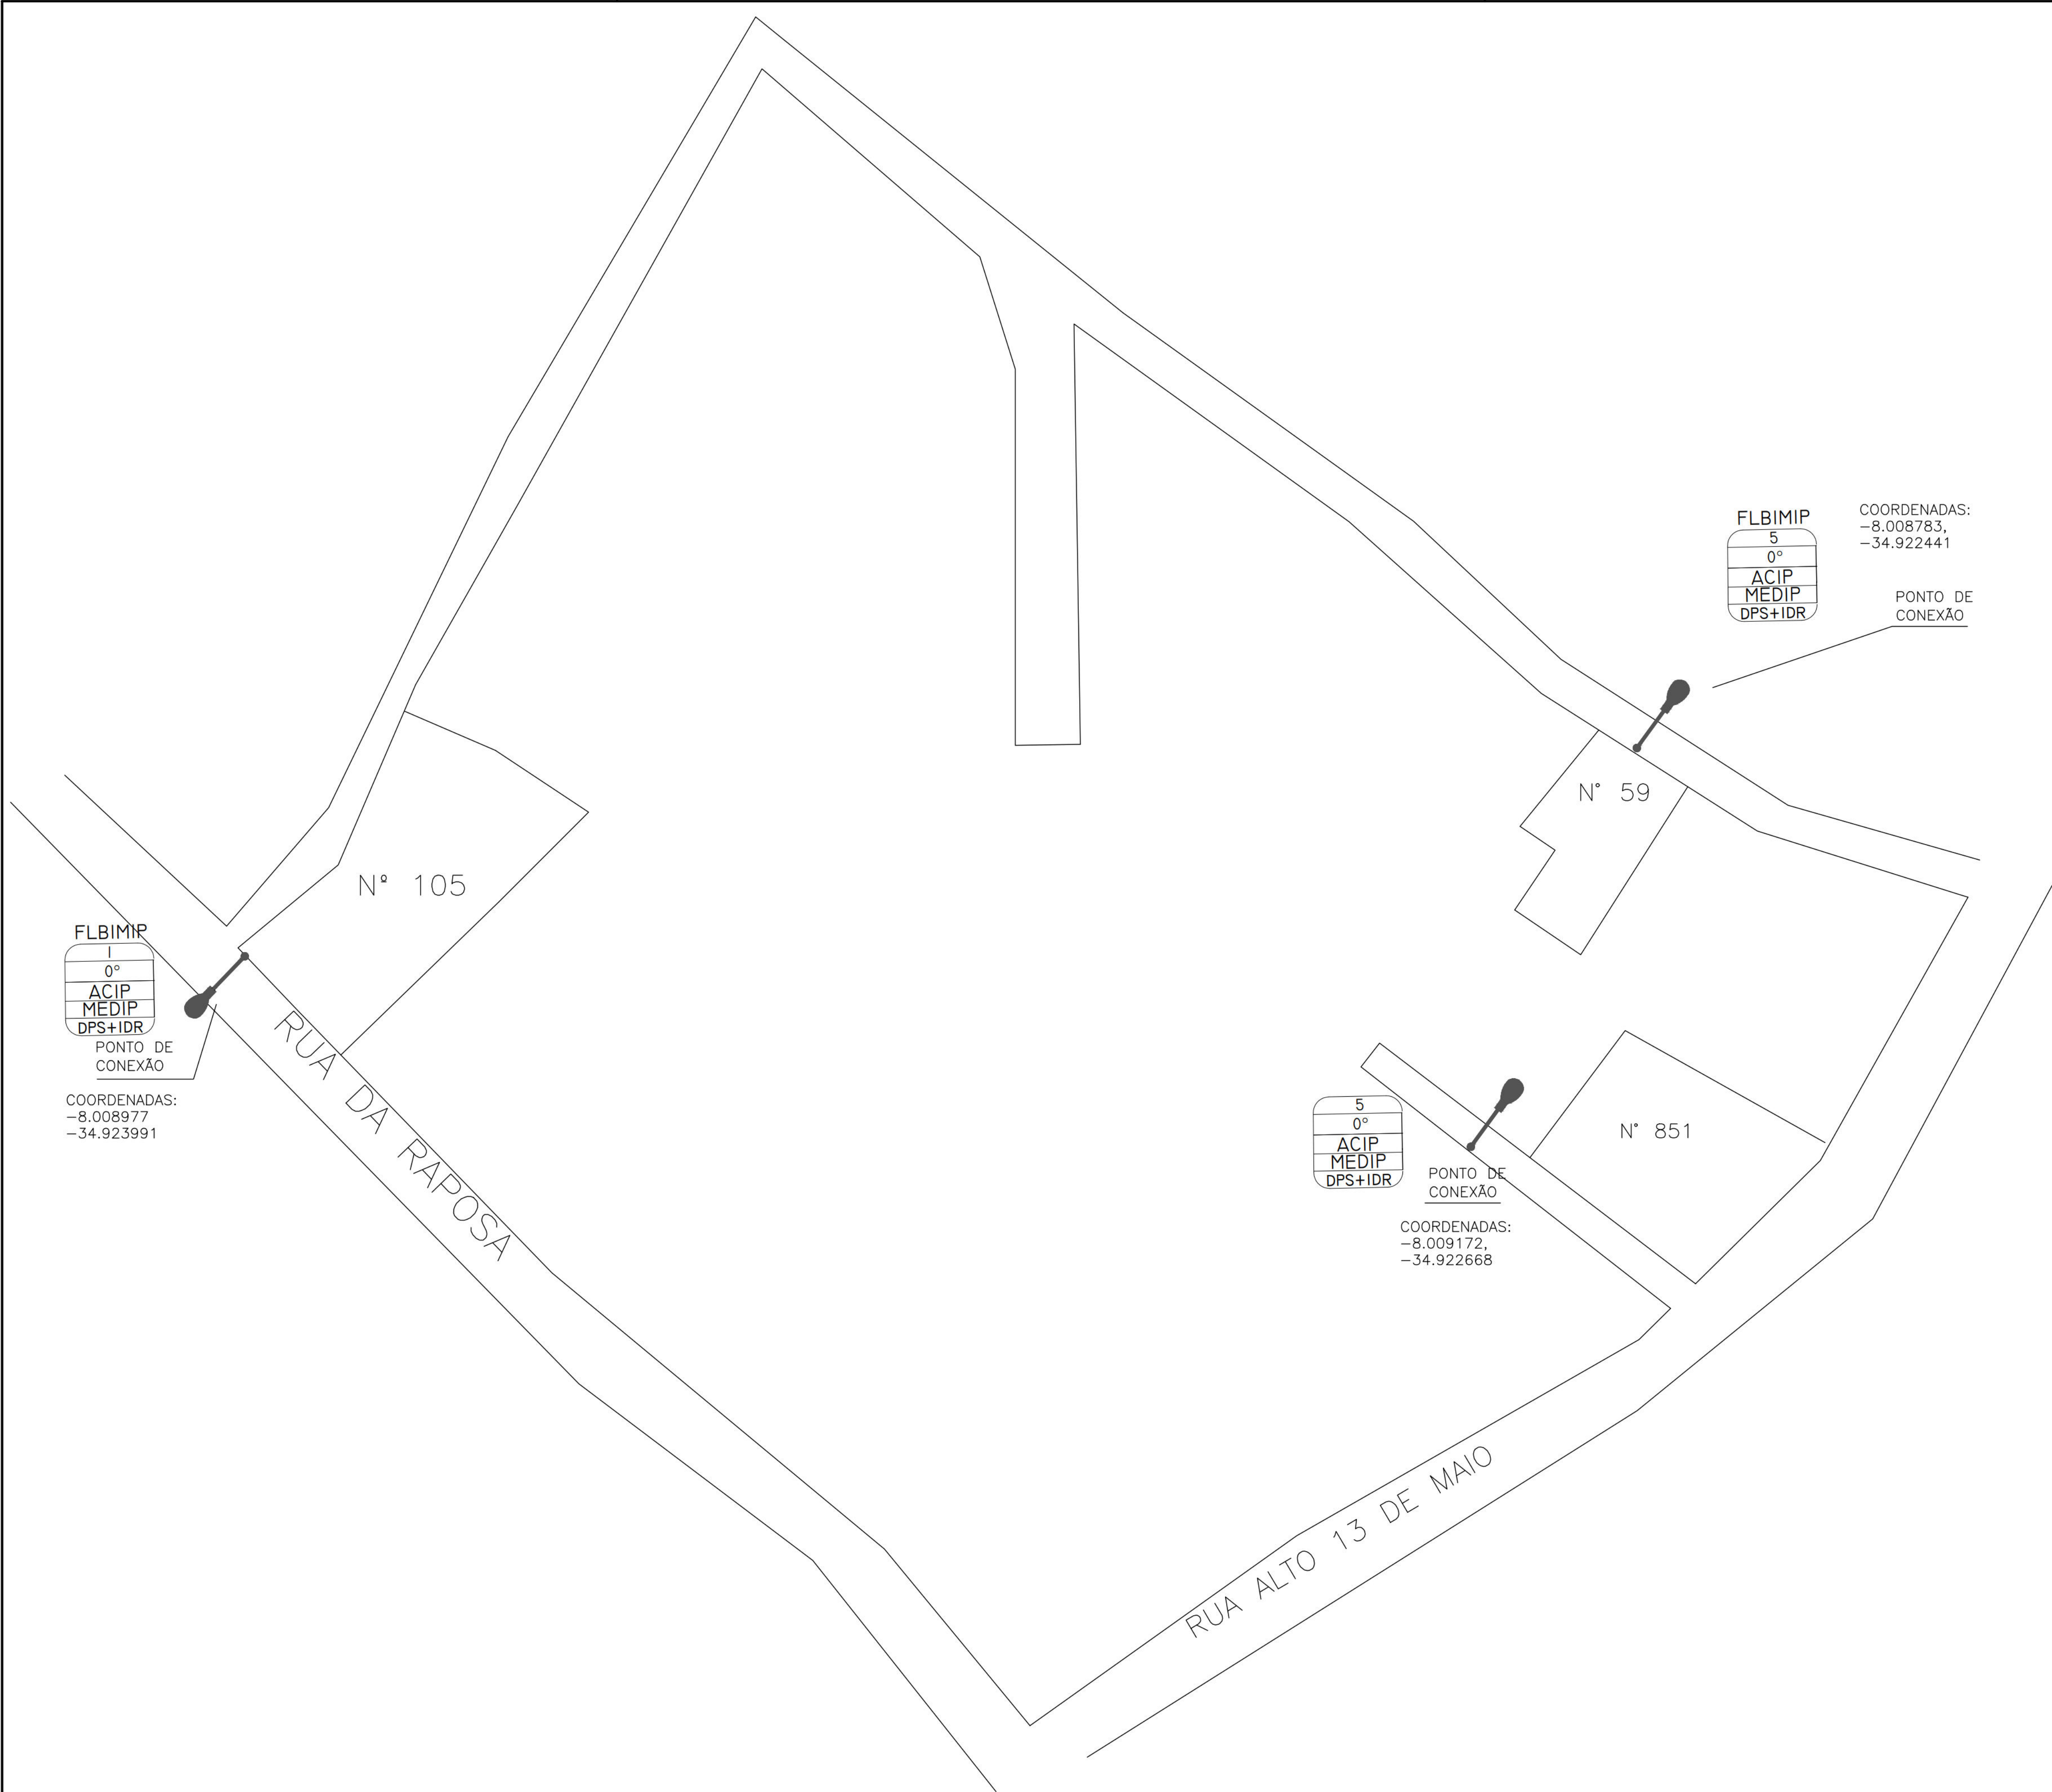

NOTAS GERAIS

LEGENDA:

- POSTE FIBRA DE VIDRO 9M / 600DAN;
- POSTE EXISTENTE
- LUMINÁRIA LED 77W - PROJETADA;
- LUMINÁRIA LED 50W - EXISTENTE;
- REDE ÁREA PROJETADA - MULTIPLEXADO 2X16MM²
- REDE ÁREA EXISTENTE.

Nº	DISCRIMINAÇÃO DAS REVISÕES	DATA	RESPONSÁVEL TÉCNICO	APROVAÇÃO
00	Emissão Inicial	22/03/2022	Robério Jr	
01	Revisão	24/03/2022	Robério Jr	

TERRA SOL ENGENHARIA



Área

RUA JOÃO SÉRGIO DE MELO N°2399, 243/ N°16 / N°237D - CÔRREGO DO BEJU - NOVA DESCOBERTA - RPA 3

Nº Contrato

04

Responsável Técnico (Projeto)

Robério Fernando da Silva Jr

Proprietário


Autarquia de Urbanização do Recife - URB
Prefeitura de Recife-PE

Projeto

Projeto Básico de Engenharia para Contenção de Encostas e Taludes de Corte, Visando a Redução de Deslizamentos em Áreas de Riscos na Cidade de Recife/PE - RPA's 3.4 e 5 (Novas intervenções)

Folha

02/03

Descrição

PROJETO EXECUTIVO ILUMINAÇÃO PÚBLICA
Situação / Locação e PDE

Data

24/03/2023

Escala





INDICADA

Folha

A1

Código

DES-IL-PE-02-03-CR04-JSM-R01

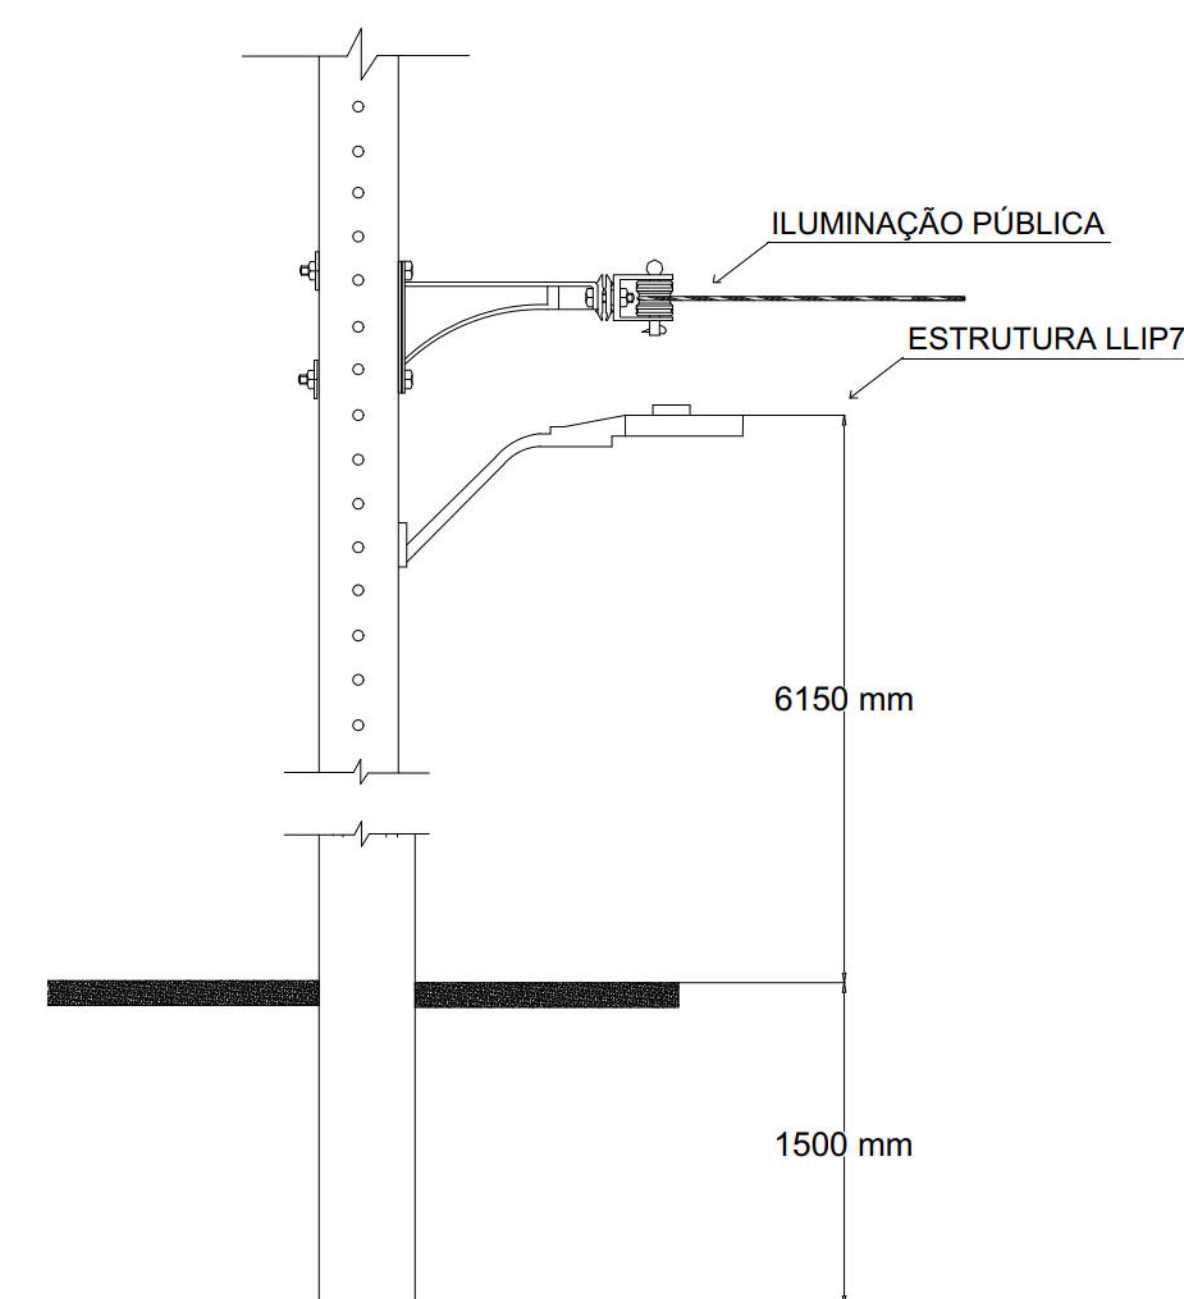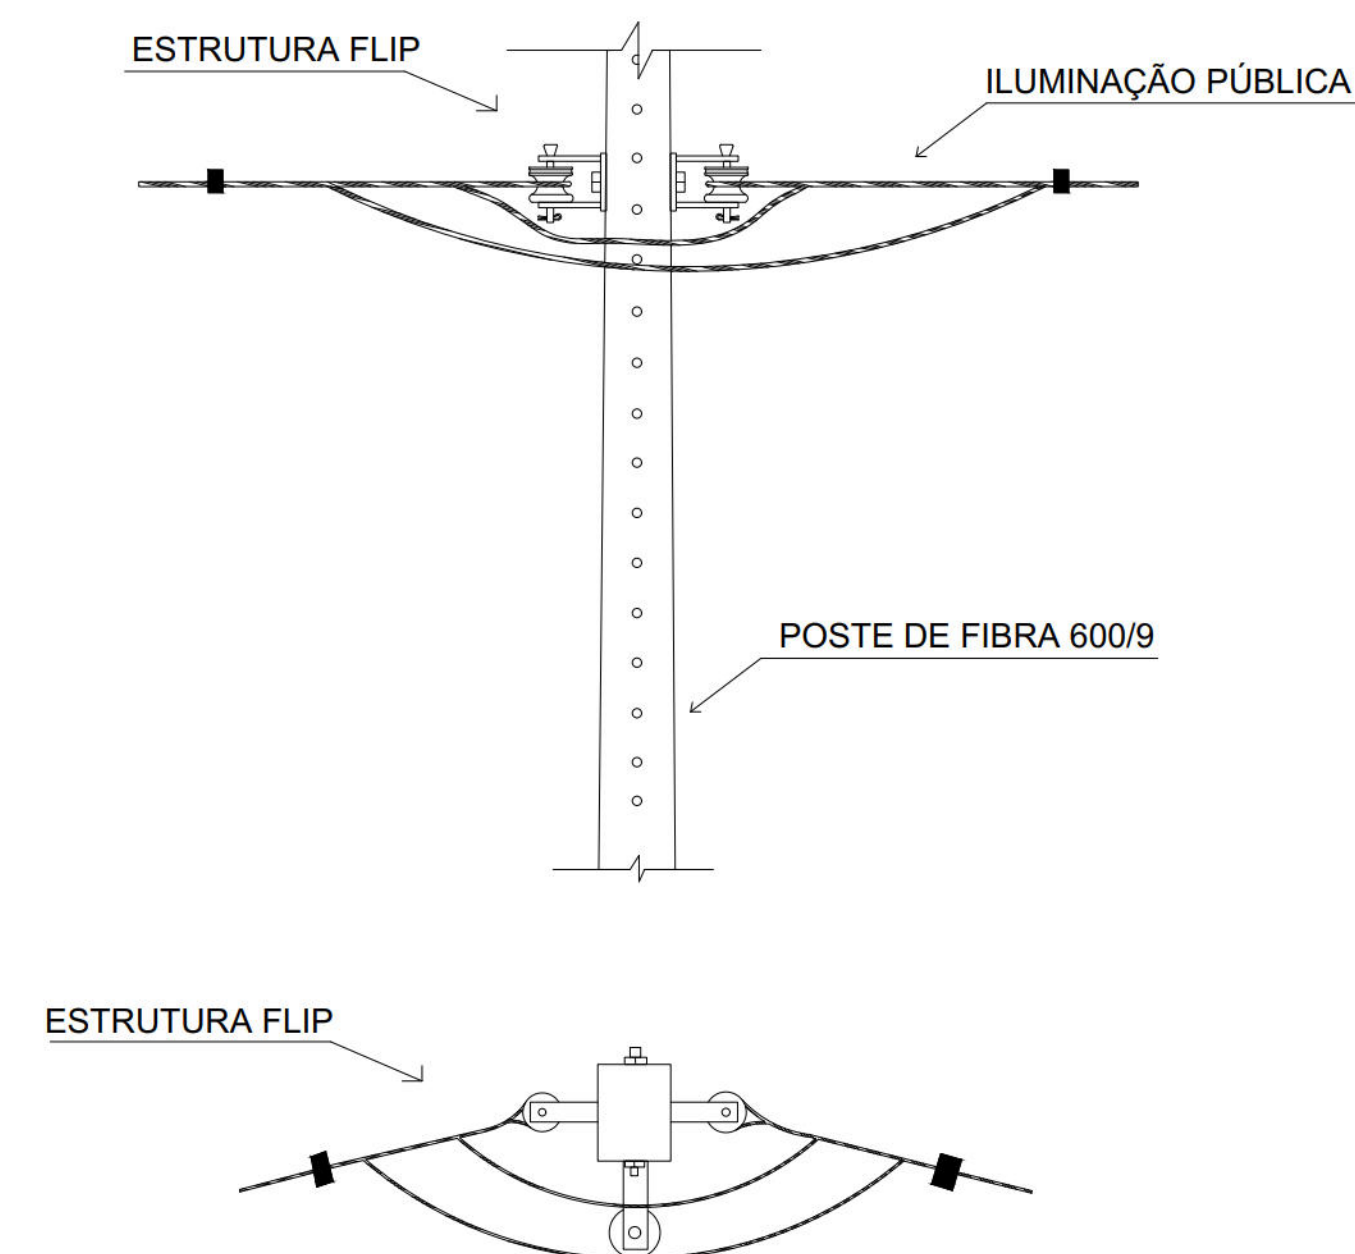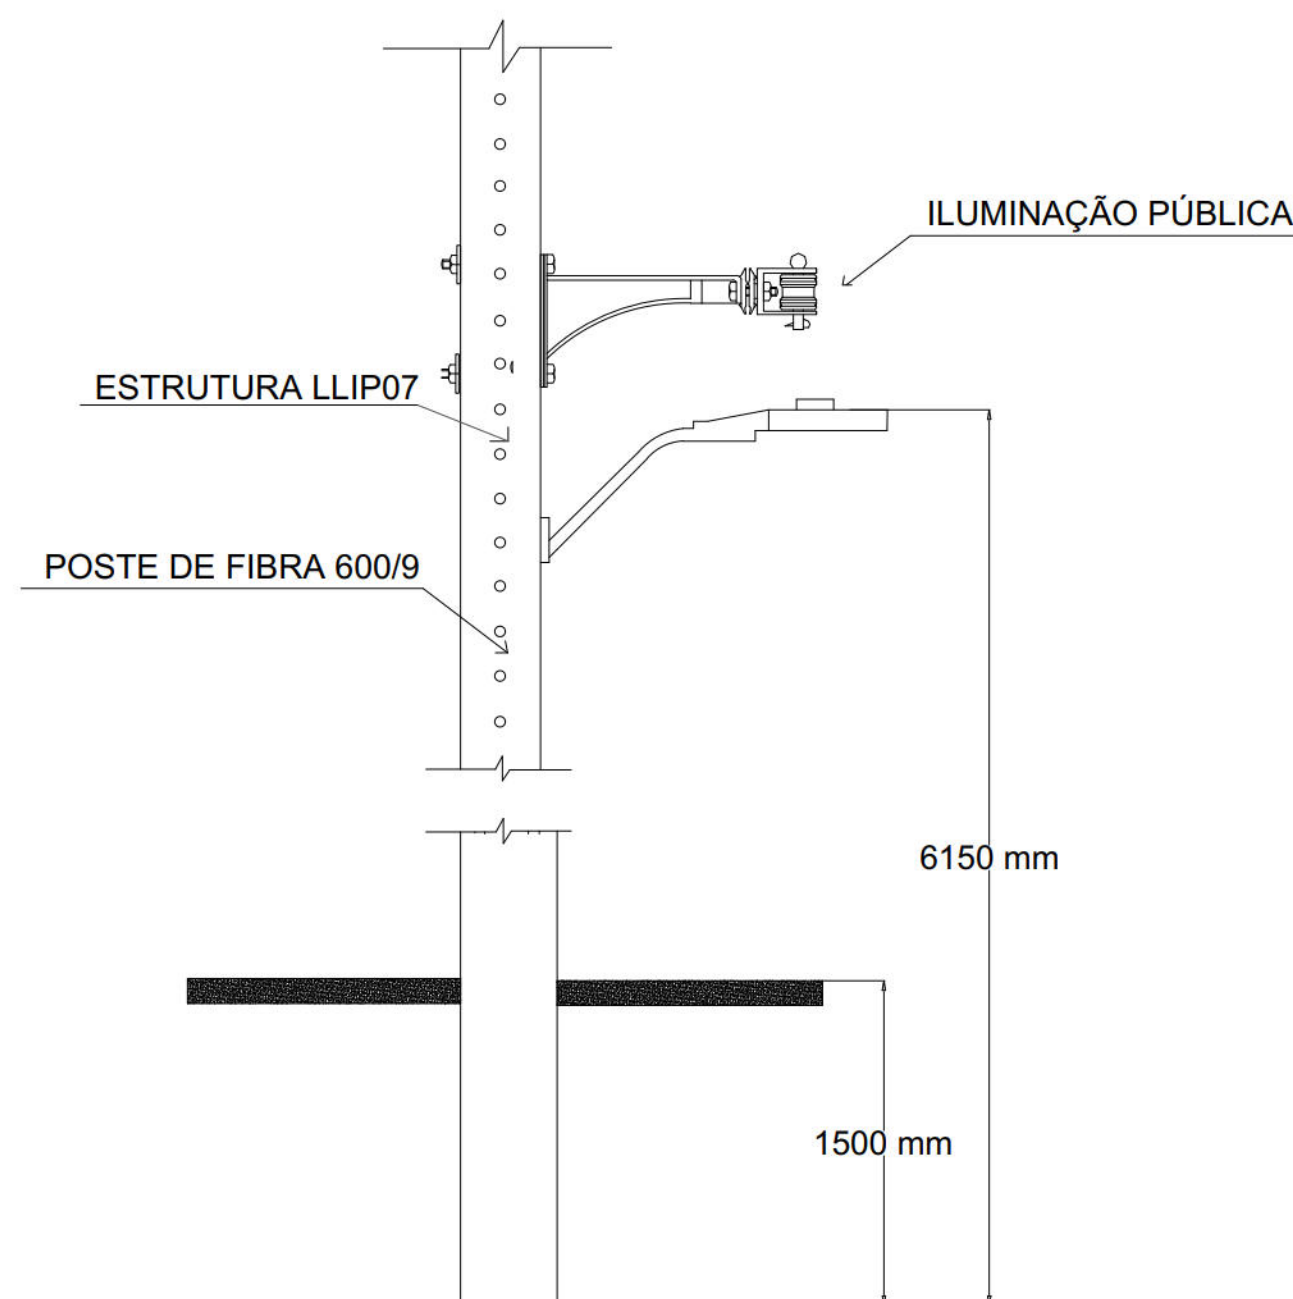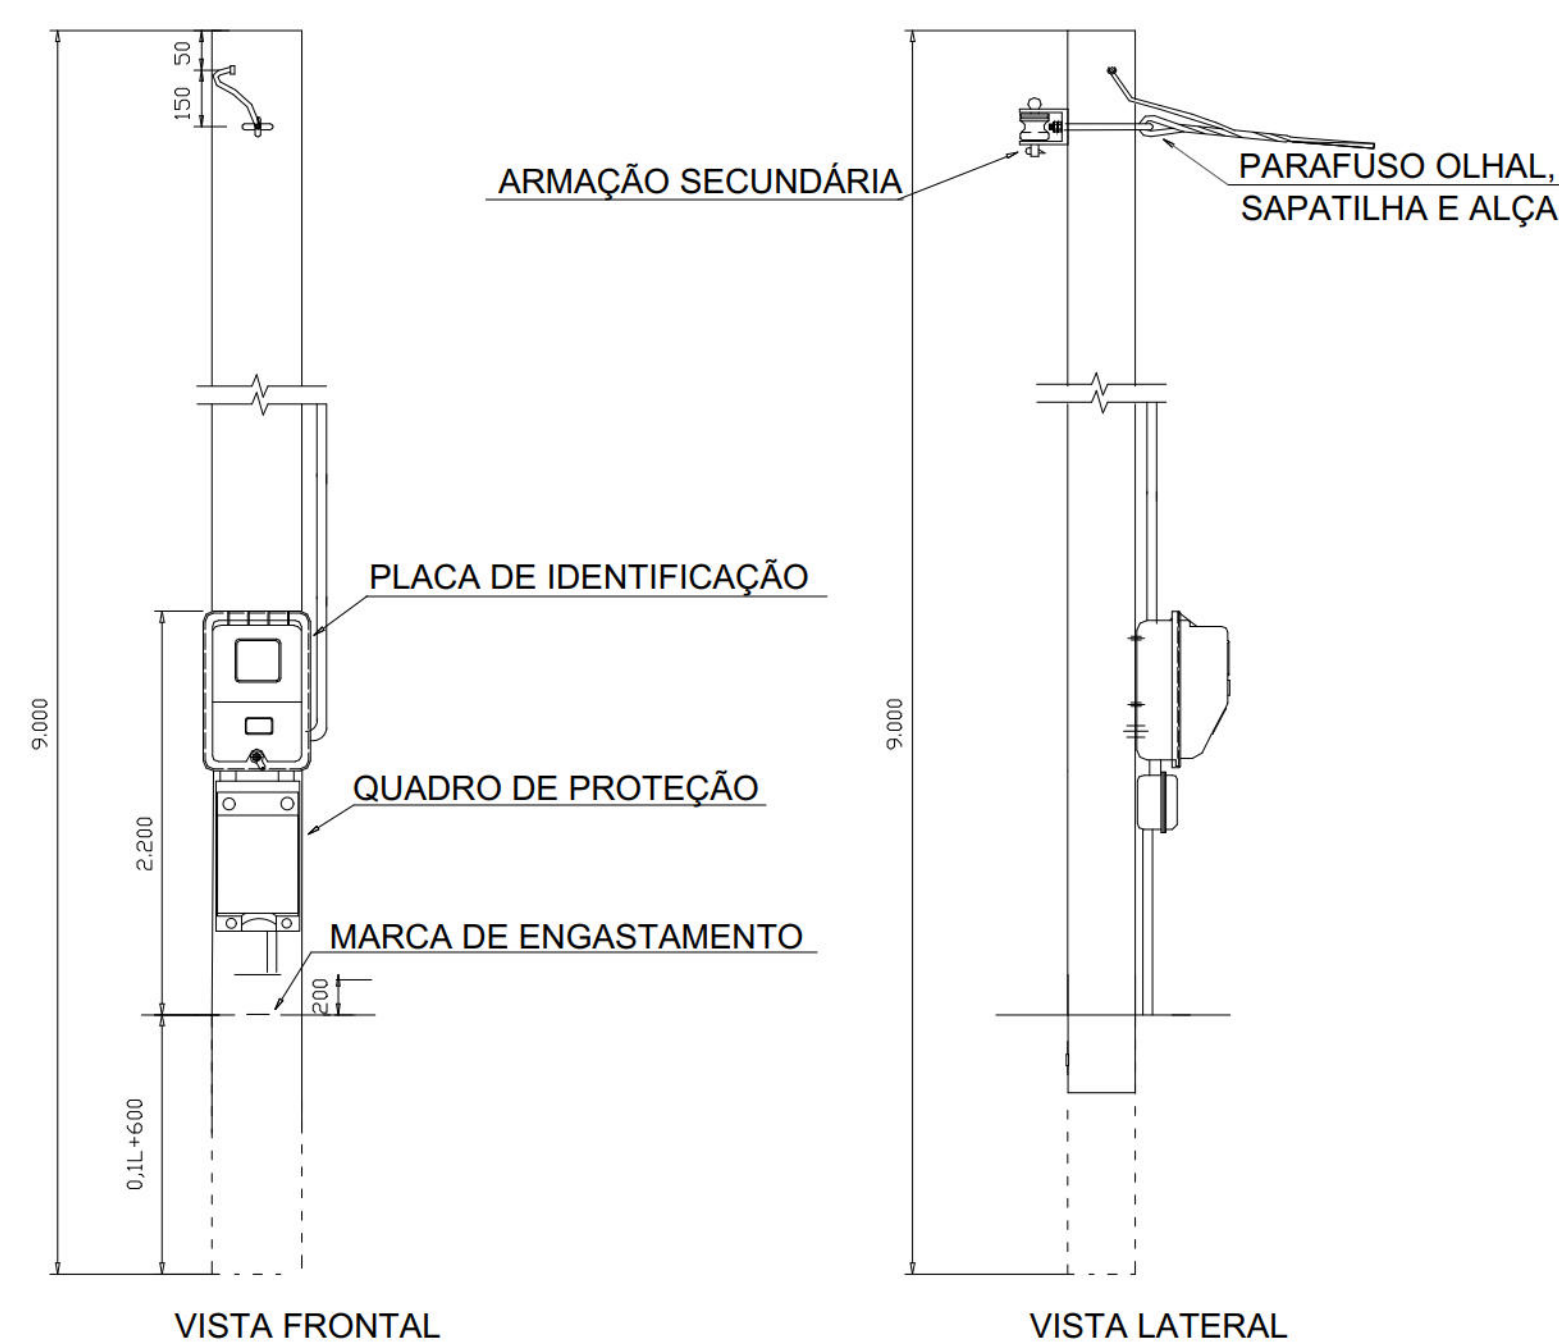

DETALHE-PADRÃO DE MEDIÇÃO
SEM ESCALA

DETALHE-ESTRUTURA SIP
SEM ESCALA

DETALHE-ESTRUTURA FLIP
SEM ESCALA

DETALHE-ESTRUTURA LLIP7
SEM ESCALA



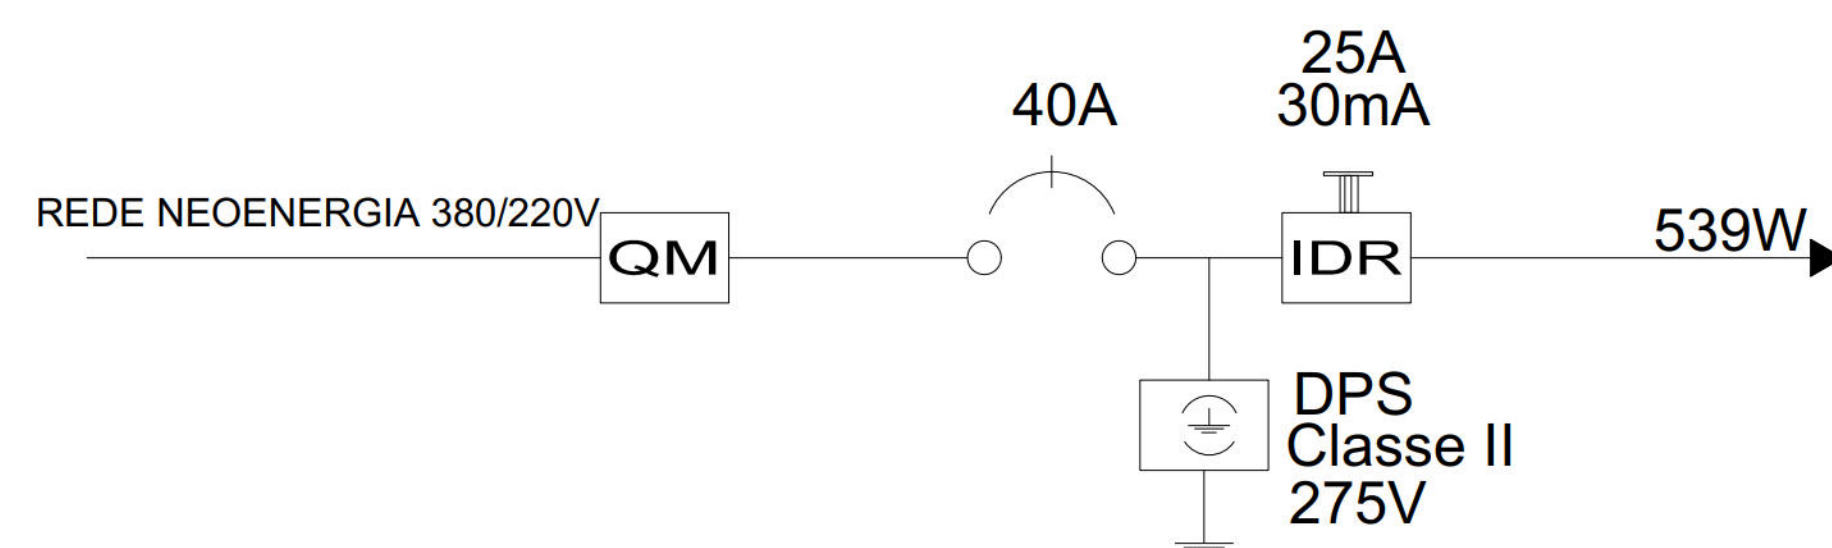



DIAGRAMA DE BLOCO
SEM ESCALA

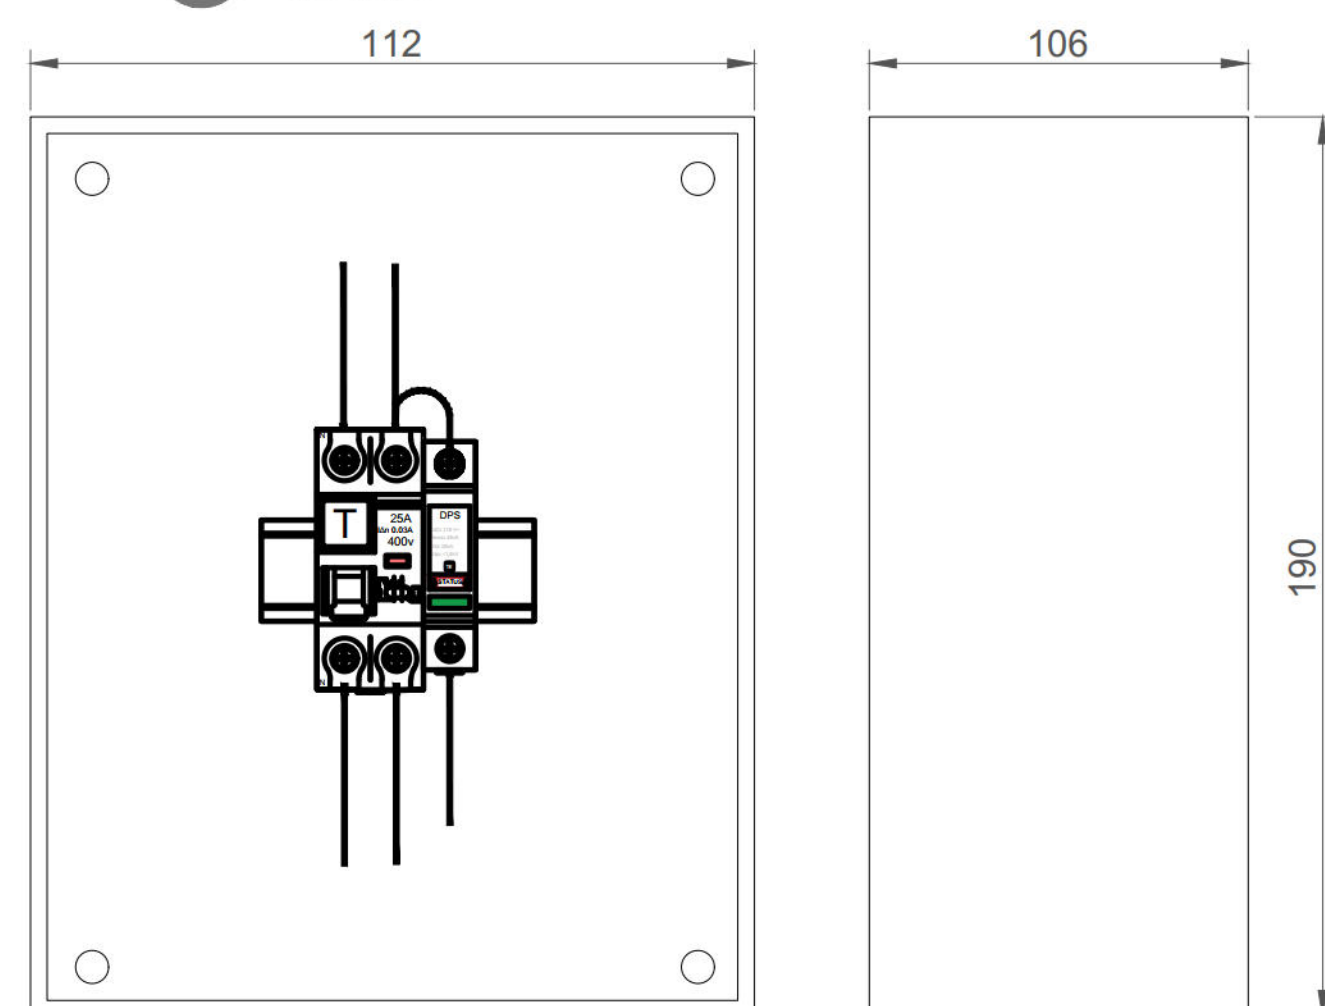

QUADRO DE PROTEÇÃO
SEM ESCALA

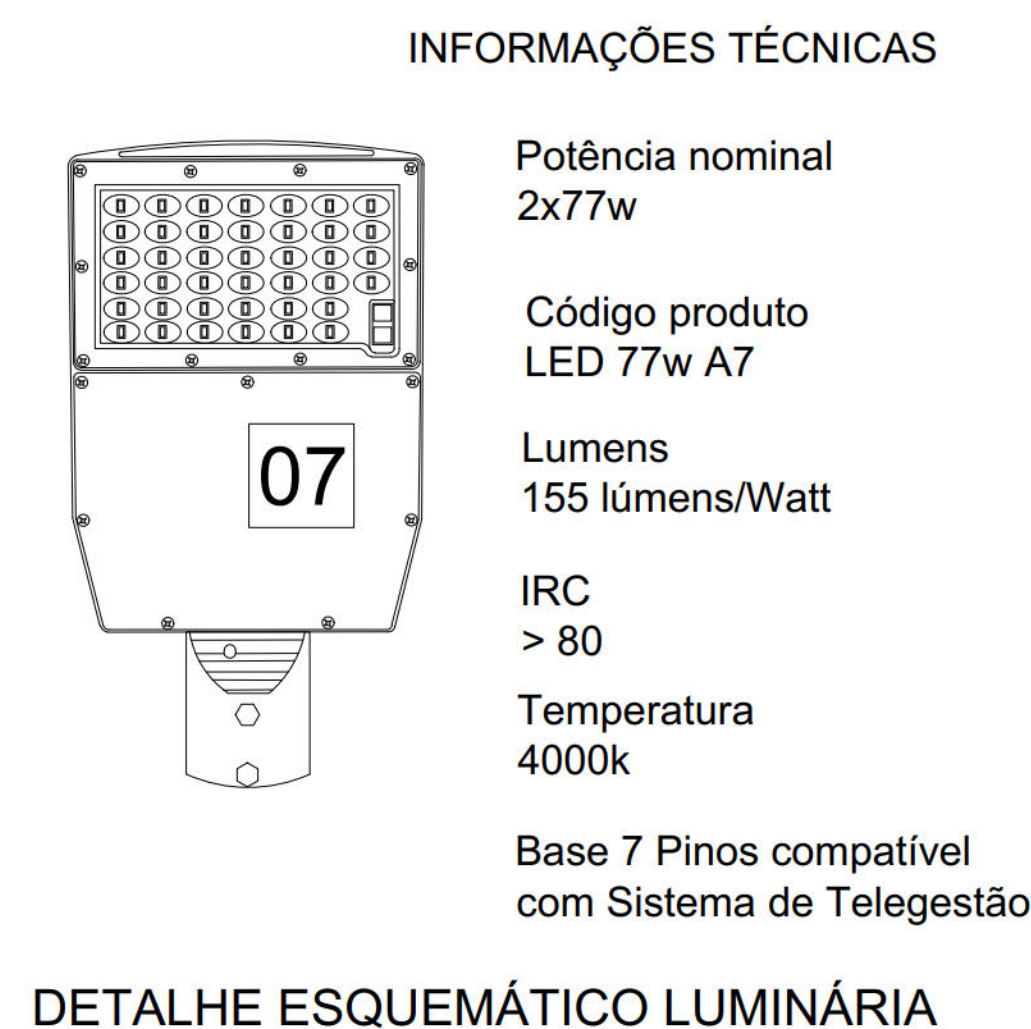


DETALHE A

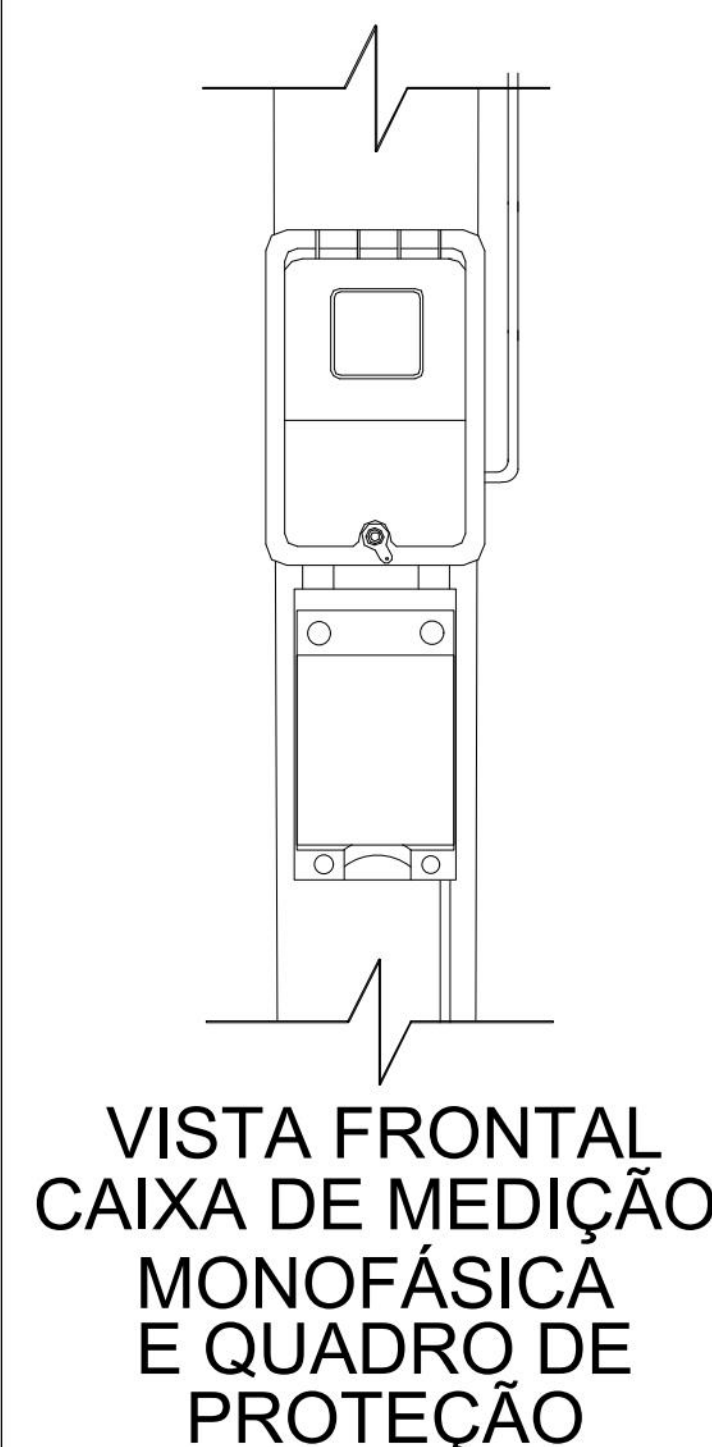


DETALHES
SEM ESCALA

DETALHE B

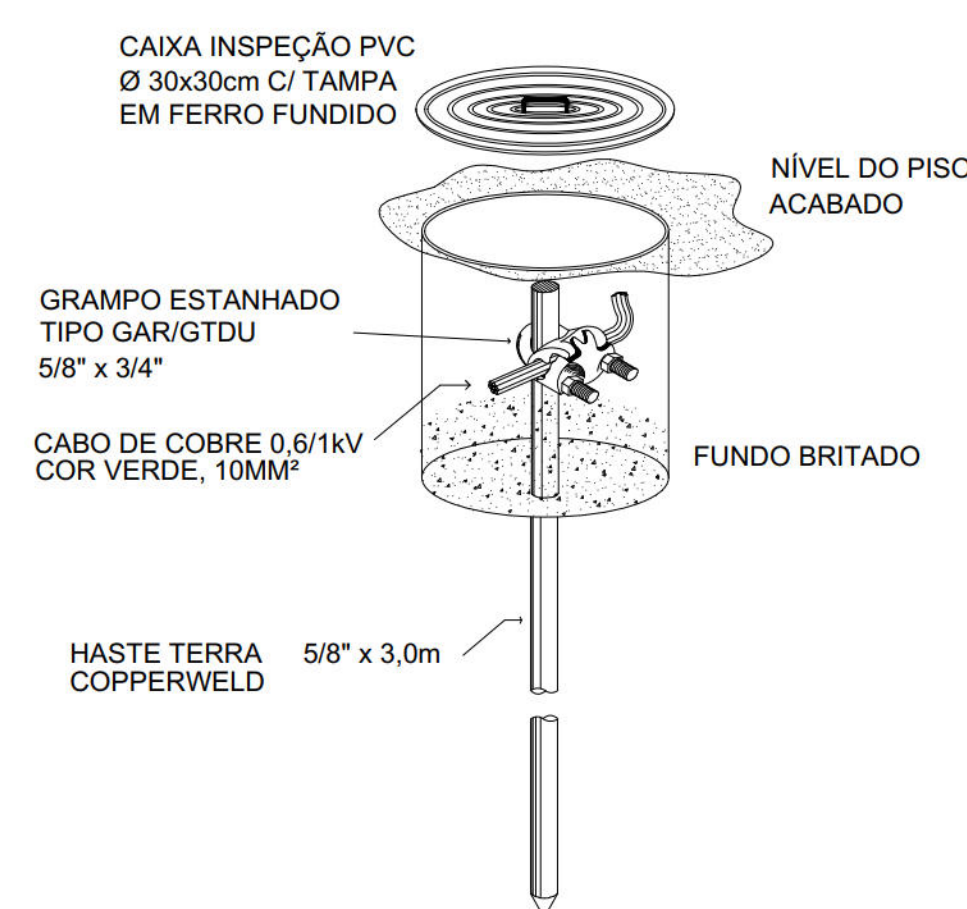

DETALHE C

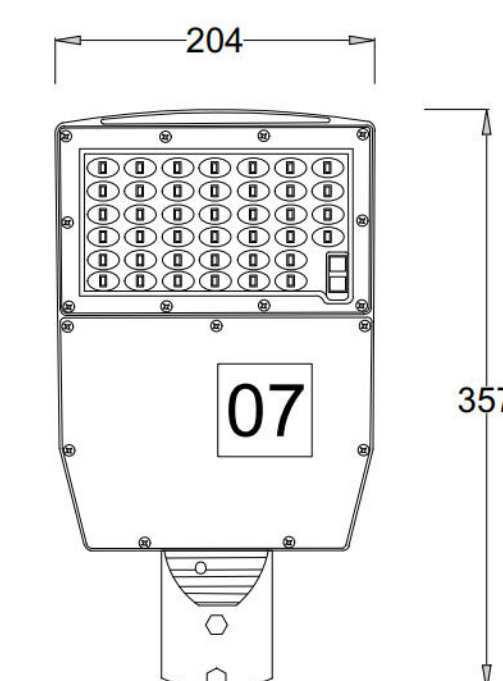

Nº	DISCRIMINAÇÃO DAS REVISÕES	DATA	RESPONSÁVEL TÉCNICO	APROVAÇÃO
00	Emissão Inicial	22/03/123	Robério Jr	
01	Revisão	24/03/2022	Robério Jr	

TERRA SOL ENGENHARIA			
RUA JOÃO SÉRGIO DE MELO Nº 2399, 243 / N° 16 / N°237D - CÔRREGO DE BEIJO		Nº Contrato 04	
Responsável Técnico (Projeto)		Proprietário	
Robério Fernando da Silva Jr			
Autarquia de Urbanização do Recife - URB Prefeitura de Recife-PE		Projeto	
Projeto Executivo de Engenharia para Contenção de Encostas e Taludes de Corte, Visando a Redução de Deslizamentos em Áreas de Riscos na Cidade de Recife/PE - RPA's 3.4 e 5 (Novas intervenções)		Folha	
Descrição		03/03	
PROJETO EXECUTIVO ILUMINAÇÃO PÚBLICA Detalhes			
24/03/2023	Escola INDICADA	Folha A1	Código DES-IL-PE-03-03-CR04-JSM-R01